

Генеральный план Ушаковского муниципального образования






ГЕНЕРАЛЬНЫЙ ПЛАН УШАКОВСКОГО МУНИЦИПАЛЬНОГО ОБРАЗОВАНИЯ

КАРТА РАСПОЛОЖЕНИЯ УШАКОВСКОГО МУНИЦИПАЛЬНОГО ОБРАЗОВАНИЯ
В СТРУКТУРЕ ИРКУТСКОГО РАЙОНА. М 1:200 000

15 000 7 500 0 15 000 30 000 45 000
Meters

УСЛОВНЫЕ ОБОЗНАЧЕНИЯ

- Границы Иркутского района
- Границы г.Иркутск
- Границы муниципальных образований
- Ушаковское муниципальное образование
- Городская среда с преимущественно многоэтажной застройкой, объектами межрайонного и районного уровня в развитой инфраструктурой обслуживания, наличием связей межрайонного уровня, с сохранением исторической планировки и застройки
- Среда с преимущественно сельской застройкой, объектами и инфраструктурой районного уровня
- Транспортная и инженерная инфраструктура**
- Дороги общегосударственной сети
- Водный транспорт
- Водные объекты
- Реки
- Пристани, причалы
- Проектируемый международный аэропорт
- Существующий аэропорт

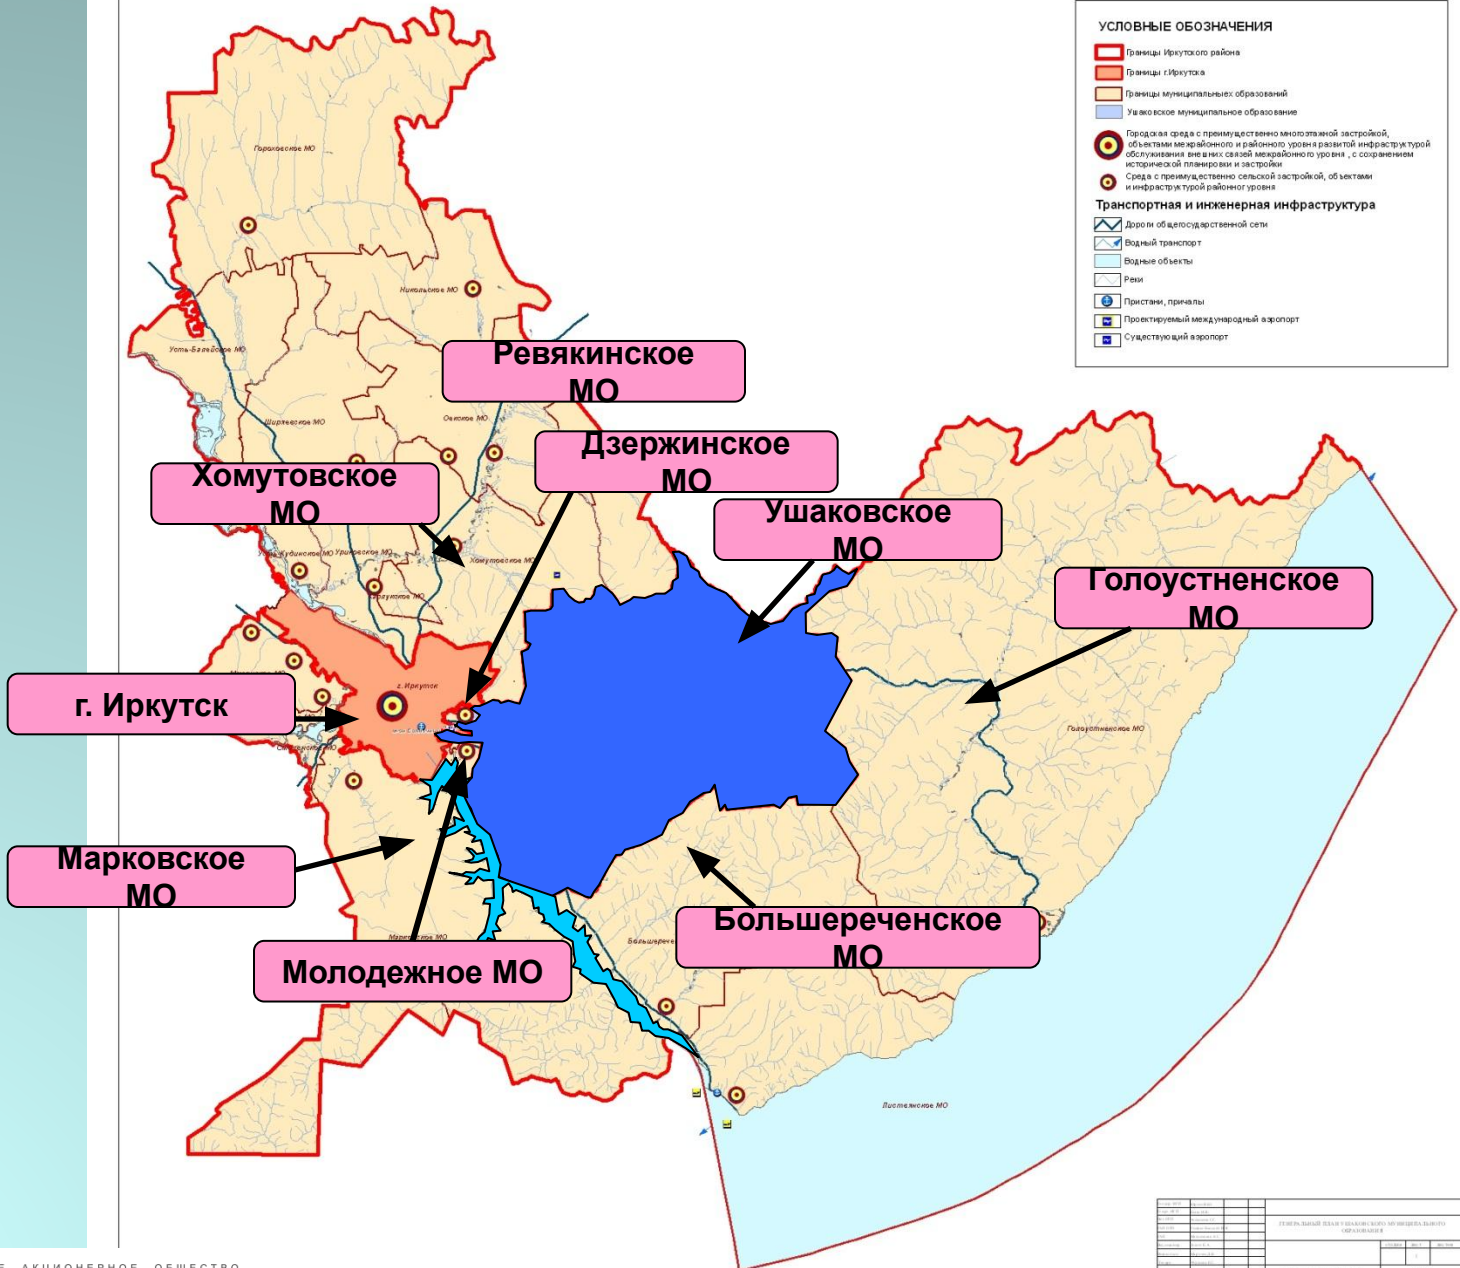

| Итого | | Генеральный план | | Муниципальное образование | |
|-------|---------------------------|------------------|---------------------------|---------------------------|---------------------------|
| № | Наименование | № | Наименование | № | Наименование |
| 1 | Генеральный план | 1 | Муниципальное образование | 1 | Муниципальное образование |
| 2 | Муниципальное образование | 2 | Муниципальное образование | 2 | Муниципальное образование |
| 3 | Муниципальное образование | 3 | Муниципальное образование | 3 | Муниципальное образование |
| 4 | Муниципальное образование | 4 | Муниципальное образование | 4 | Муниципальное образование |
| 5 | Муниципальное образование | 5 | Муниципальное образование | 5 | Муниципальное образование |
| 6 | Муниципальное образование | 6 | Муниципальное образование | 6 | Муниципальное образование |
| 7 | Муниципальное образование | 7 | Муниципальное образование | 7 | Муниципальное образование |
| 8 | Муниципальное образование | 8 | Муниципальное образование | 8 | Муниципальное образование |
| 9 | Муниципальное образование | 9 | Муниципальное образование | 9 | Муниципальное образование |
| 10 | Муниципальное образование | 10 | Муниципальное образование | 10 | Муниципальное образование |




Площадь Ушаковского МО=121161,0 га



| | |
|----------------|----------|
| Итого | 121161,0 |
| Лесной фонд | 100000,0 |
| Земельный фонд | 21161,0 |



Жилищный фонд=136,3 тыс.м²
Средняя обеспеченность=17,5м²

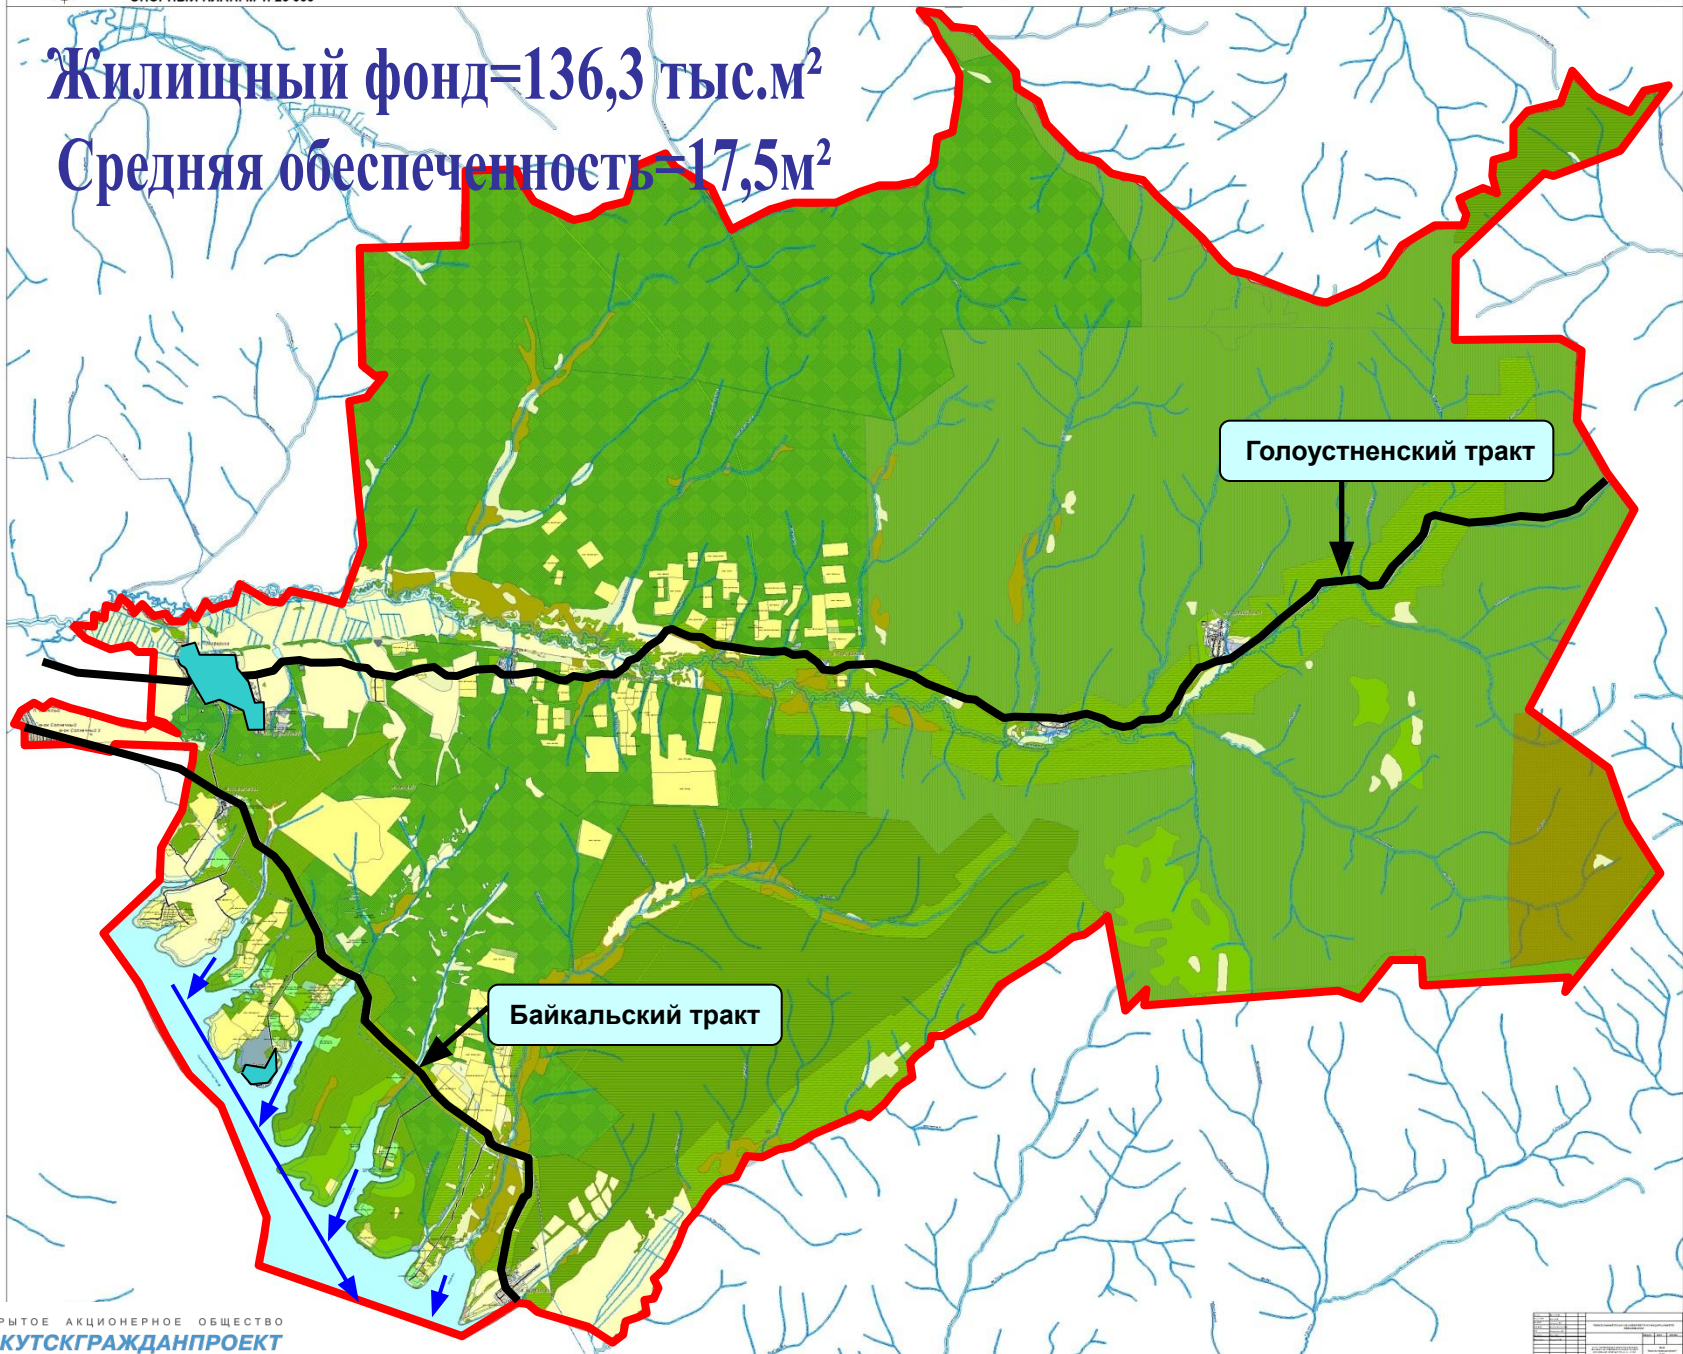

| | |
|----------------|---|
| Исполнитель: | Иркутскгражданпроект |
| Масштаб: | 1:25 000 |
| Дата: | 2014 г. |
| Лист: | 1 |
| Кол-во листов: | 1 |
| Содержание: | Карта размещения объектов местного значения |
| Составитель: | Иркутскгражданпроект |
| Проверил: | Иркутскгражданпроект |
| Утвердил: | Иркутскгражданпроект |




ГЕНЕРАЛЬНЫЙ ПЛАН УШАКОВСКОГО МУНИЦИПАЛЬНОГО ОБРАЗОВАНИЯ

КАРТА РАСПОЛОЖЕНИЯ ОБЪЕКТОВ МЕСТНОГО ЗНАЧЕНИЯ УШАКОВСКОГО МУНИЦИПАЛЬНОГО ОБРАЗОВАНИЯ. ОПОРНЫЙ ПЛАН НАСЕЛЕННЫХ ПУНКТОВ С. ПИВОВАРИХА И П. ПЕРВОМАЙСКИЙ. М 1 : 5 000


400 200 0 400 800 1 200
Метры



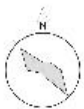


ГЕНЕРАЛЬНЫЙ ПЛАН УШАКОВСКОГО МУНИЦИПАЛЬНОГО ОБРАЗОВАНИЯ

КАРТА РАСПОЛОЖЕНИЯ ОБЪЕКТОВ МЕСТНОГО ЗНАЧЕНИЯ УШАКОВСКОГО МУНИЦИПАЛЬНОГО ОБРАЗОВАНИЯ.
ОПОРНЫЙ ПЛАН НАСЕЛЕННОГО ПУНКТА П. ДОБРОЛЕТ. М 1: 5 000

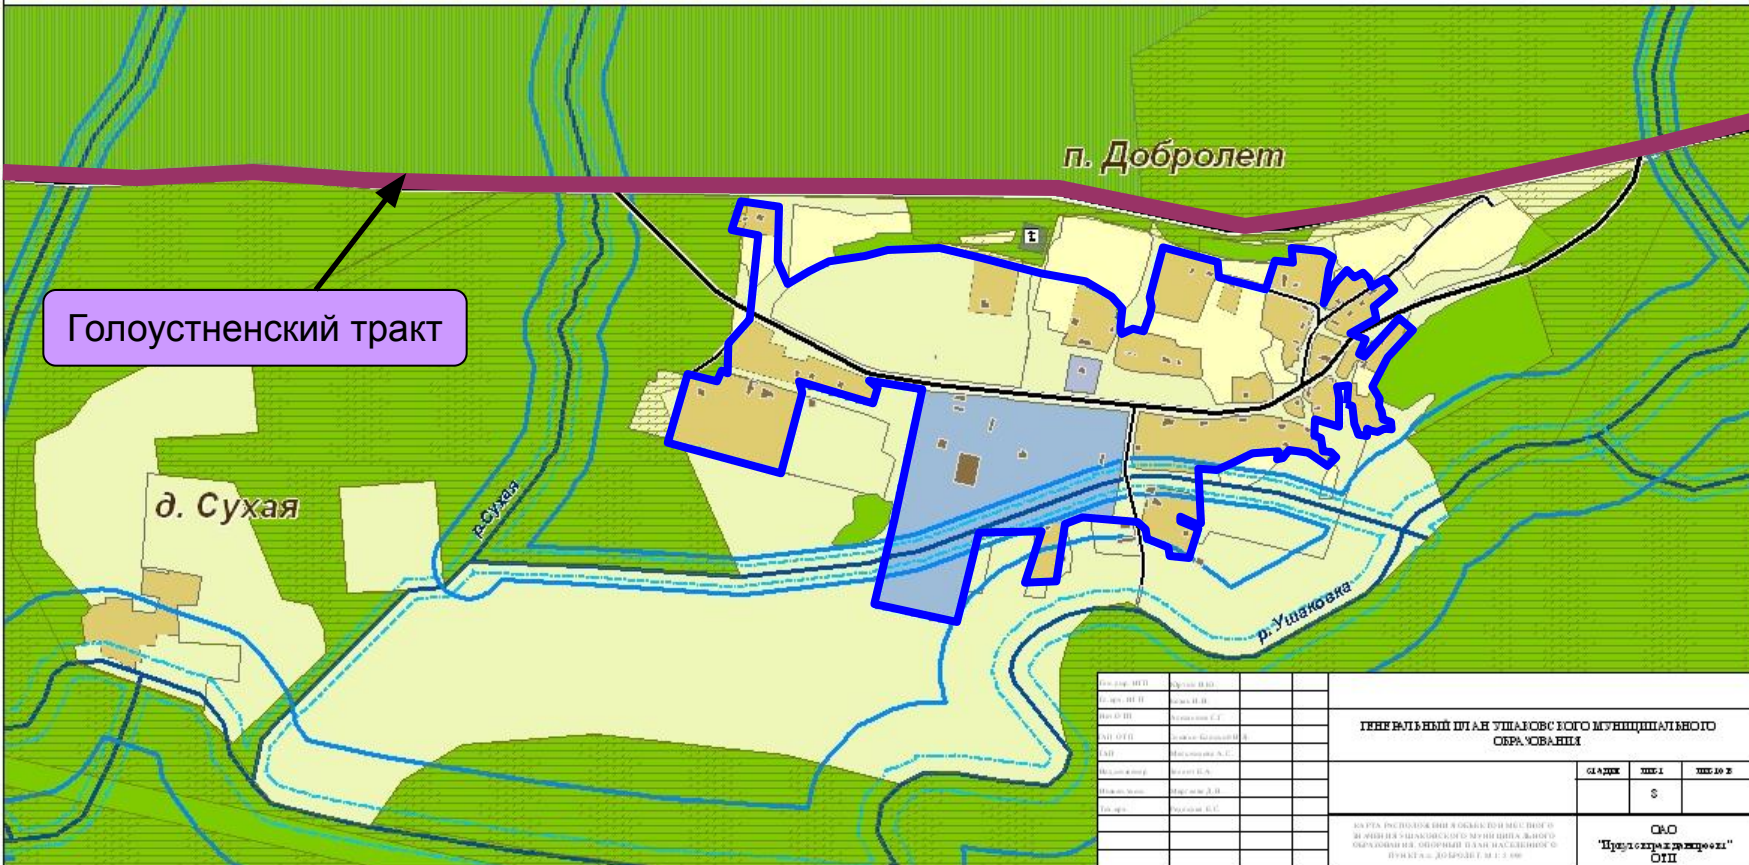


| | | | | | | | | |
|-------------|-------------------|--|--|--|---|-----------------------------------|---|------|
| Исполнитель | Иркутскградпроект | | | | ГЕНЕРАЛЬНЫЙ ПЛАН УШАКОВСКОГО МУНИЦИПАЛЬНОГО ОБРАЗОВАНИЯ | Лист № | 1 | из 1 |
| Утвержден | Иркутскградпроект | | | | | С | | |
| Исполнитель | Иркутскградпроект | | | | КАРТА РАСПОЛОЖЕНИЯ ОБЪЕКТОВ МЕСТНОГО ЗНАЧЕНИЯ УШАКОВСКОГО МУНИЦИПАЛЬНОГО ОБРАЗОВАНИЯ. ОПОРНЫЙ ПЛАН НАСЕЛЕННОГО ПУНКТА П. ДОБРОЛЕТ. М 1: 5 000 | ОАО "Иркутскградпроект" ОИП | | |
| Утвержден | Иркутскградпроект | | | | | | | |

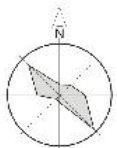


ГЕНЕРАЛЬНЫЙ ПЛАН УШАКОВСКОГО МУНИЦИПАЛЬНОГО ОБРАЗОВАНИЯ

КАРТА РАСПОЛОЖЕНИЯ ОБЪЕКТОВ МЕСТНОГО ЗНАЧЕНИЯ УШАКОВСКОГО МУНИЦИПАЛЬНОГО ОБРАЗОВАНИЯ.
ОПОРНЫЙ ПЛАН НАСЕЛЕННЫХ ПУНКТОВ П. СВЕТЛЫЙ, М-ОН СОЛНЕЧНЫЙ, М-ОН СОЛНЕЧНЫЙ 2. М 1: 5 000

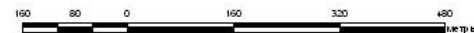

 Объекты общественного делового назначения

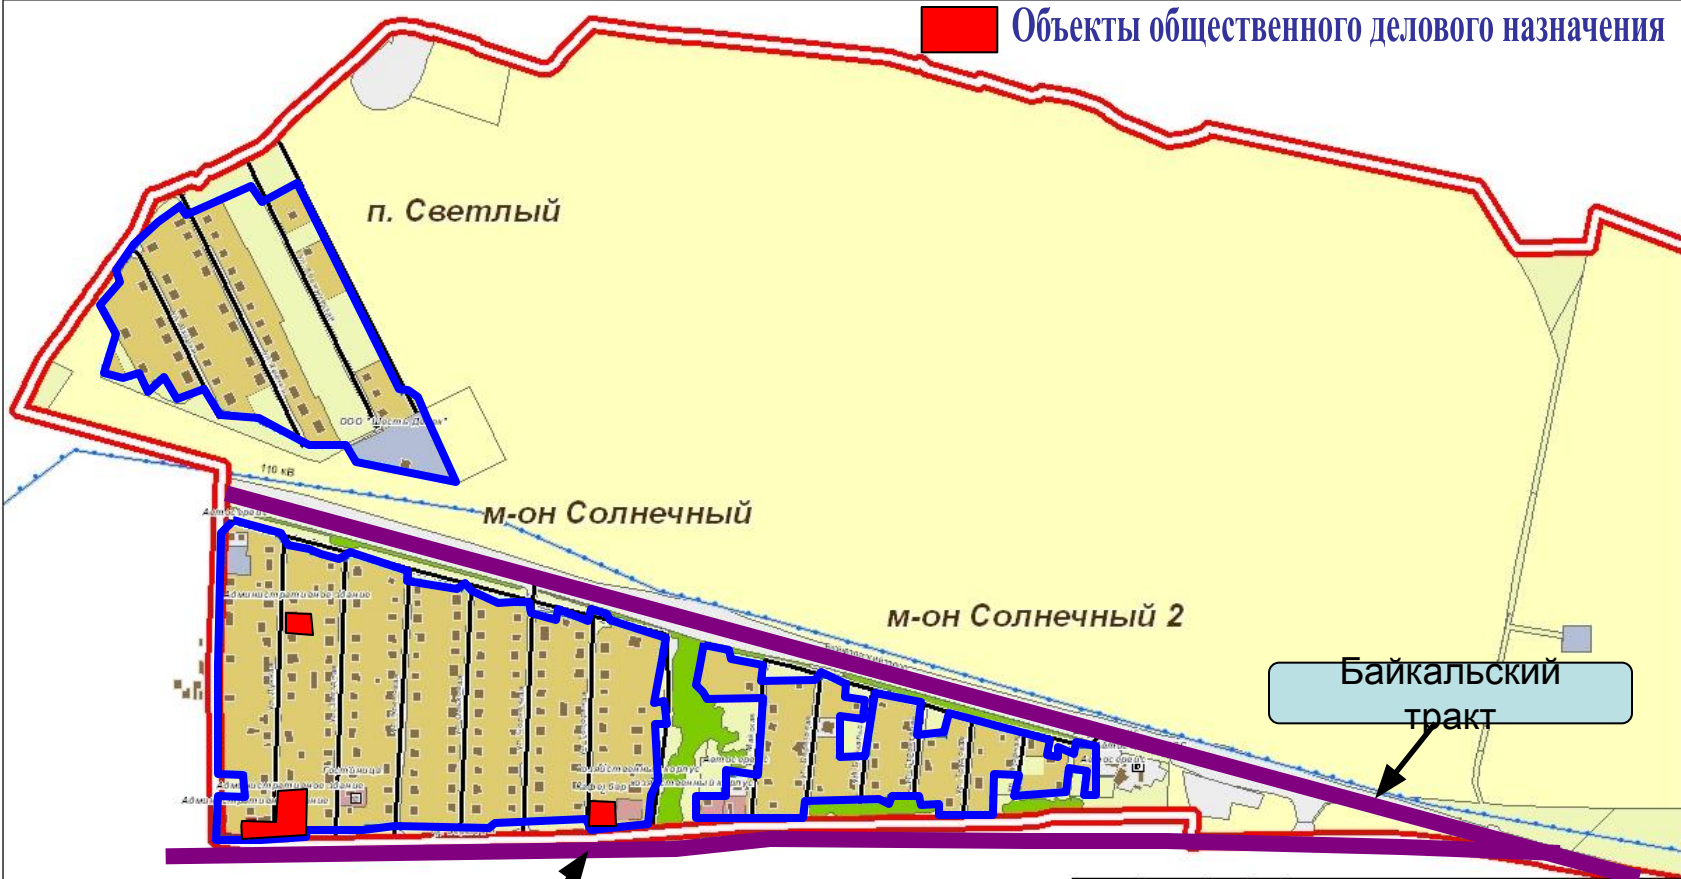


Ул. Байкальская

Байкальский тракт

| | | | |
|---------------|----------------------|--|--|
| Исполнитель | Иркутскгражданпроект | | |
| Составитель | Иркутскгражданпроект | | |
| Проверенный | Иркутскгражданпроект | | |
| Согласованный | Иркутскгражданпроект | | |
| Утвержденный | Иркутскгражданпроект | | |
| Согласованный | Иркутскгражданпроект | | |
| Утвержденный | Иркутскгражданпроект | | |
| Согласованный | Иркутскгражданпроект | | |
| Утвержденный | Иркутскгражданпроект | | |
| Согласованный | Иркутскгражданпроект | | |
| Утвержденный | Иркутскгражданпроект | | |

| | | |
|---|---|---|
| ГЕНЕРАЛЬНЫЙ ПЛАН УШАКОВСКОГО МУНИЦИПАЛЬНОГО ОБРАЗОВАНИЯ | | |
| СЛ | Л | Л |
| 10 | | |
| Иркутскгражданпроект | | |

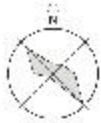


ГЕНЕРАЛЬНЫЙ ПЛАН УШАКОВСКОГО МУНИЦИПАЛЬНОГО ОБРАЗОВАНИЯ

КАРТА РАСПОЛОЖЕНИЯ ОБЪЕКТОВ МЕСТНОГО ЗНАЧЕНИЯ УШАКОВСКОГО МУНИЦИПАЛЬНОГО ОБРАЗОВАНИЯ. ОПОРНЫЙ ПЛАН НАСЕЛЕННОГО ПУНКТА Д. НОВОЛИСИХА. М 1: 5 000



Объекты общественного делового назначения

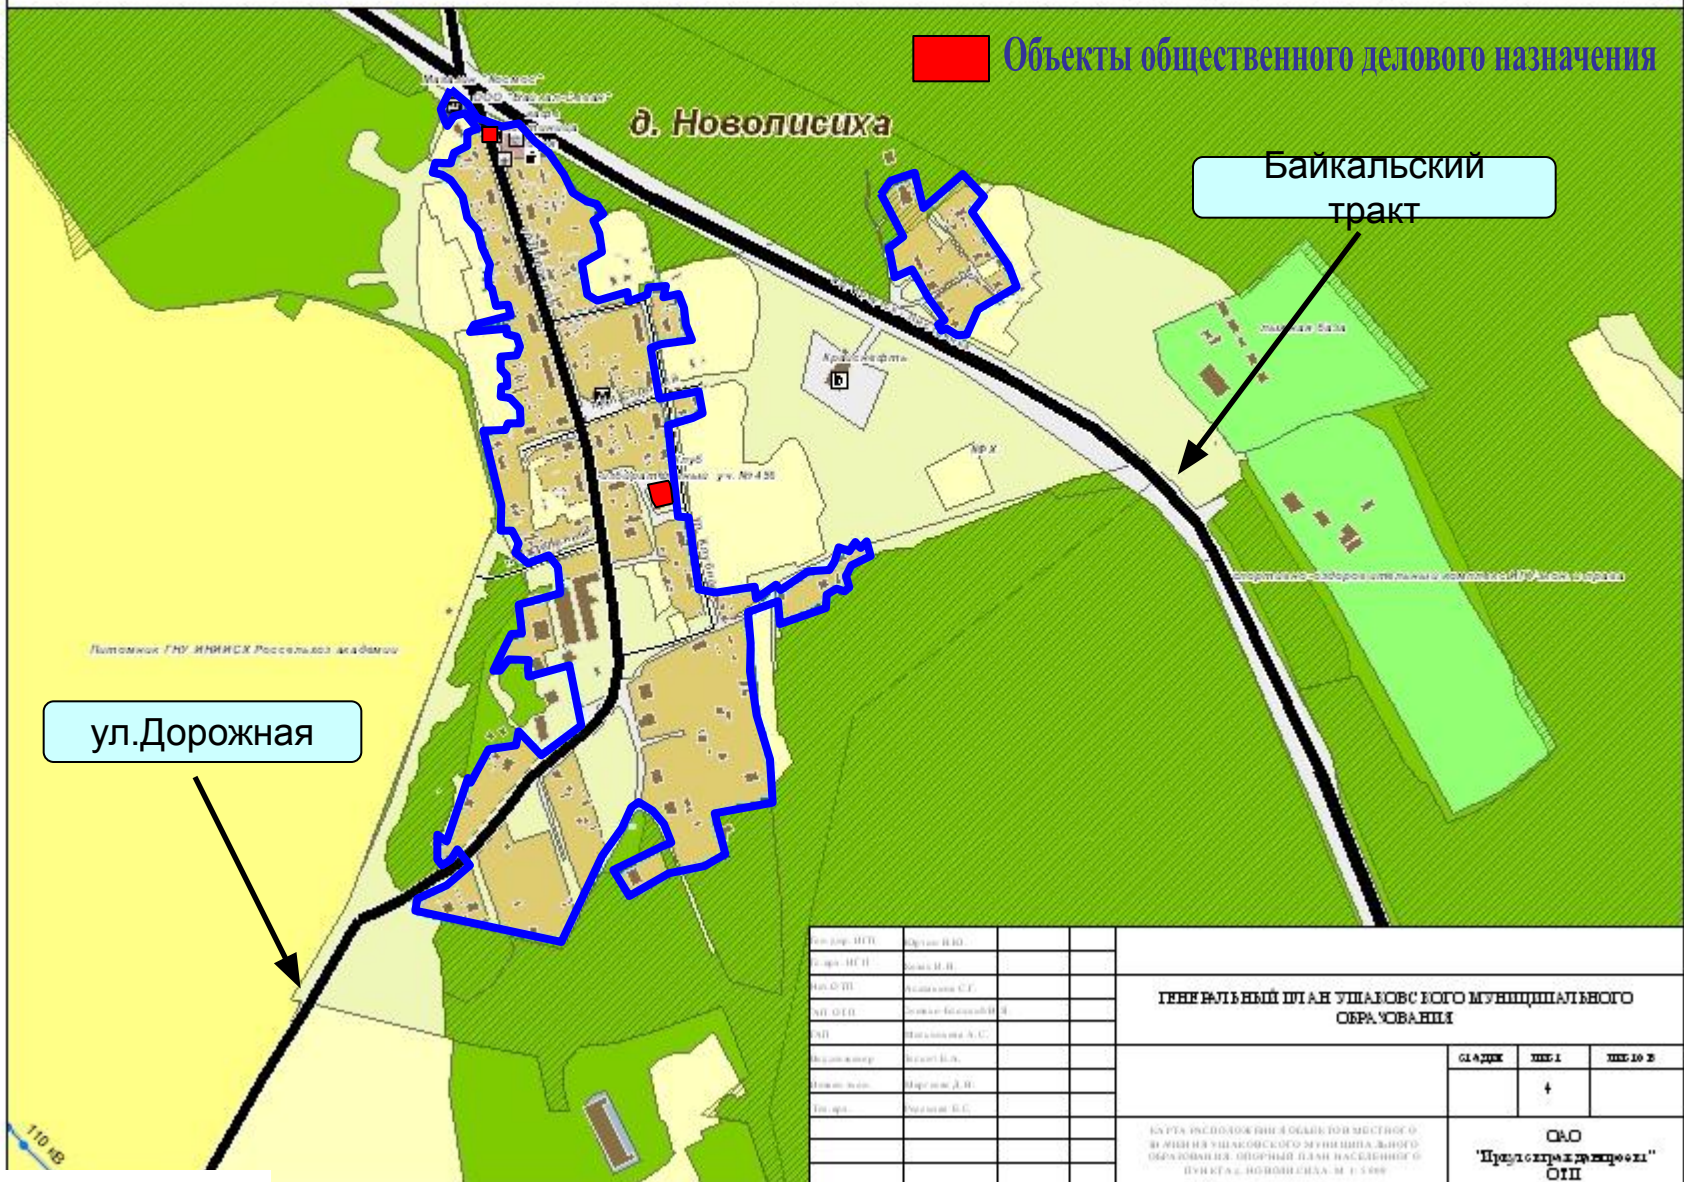

Питомник ГНУ ИРКУТСК Россельхоз академии

ул.Дорожная


Байкальский тракт

| | | | |
|---------------|---------------|--|--|
| Исполн. ИСД | Степанов В.В. | | |
| Исполн. СП | Степанов В.В. | | |
| Исполн. ОП | Степанов В.В. | | |
| Исполн. ОД | Степанов В.В. | | |
| ИП | Степанов В.В. | | |
| Архитектор | Степанов В.В. | | |
| Проектировщик | Степанов В.В. | | |
| Инженер | Степанов В.В. | | |
| | | | |
| | | | |
| | | | |

| | | |
|---|--------|--------|
| ГЕНЕРАЛЬНЫЙ ПЛАН УШАКОВСКОГО МУНИЦИПАЛЬНОГО ОБРАЗОВАНИЯ | | |
| Лист № | Лист 1 | Лист 2 |
| | + | |
| КАРТА РАСПОЛОЖЕНИЯ ОБЪЕКТОВ МЕСТНОГО ЗНАЧЕНИЯ УШАКОВСКОГО МУНИЦИПАЛЬНОГО ОБРАЗОВАНИЯ. ОПОРНЫЙ ПЛАН НАСЕЛЕННОГО ПУНКТА Д. НОВОЛИСИХА. М 1: 5 000 | | |
| ОАО "Продолжение работы" ОИП | | |



ГЕНЕРАЛЬНЫЙ ПЛАН УШАКОВСКОГО МУНИЦИПАЛЬНОГО ОБРАЗОВАНИЯ
КАРТА РАСПОЛОЖЕНИЯ ОБЪЕКТОВ МЕСТНОГО ЗНАЧЕНИЯ УШАКОВСКОГО МУНИЦИПАЛЬНОГО
ОБРАЗОВАНИЯ. ОПОРНЫЙ ПЛАН НАСЕЛЕННОГО ПУНКТА Д. ХУДЯКОВА. М 1: 5 000

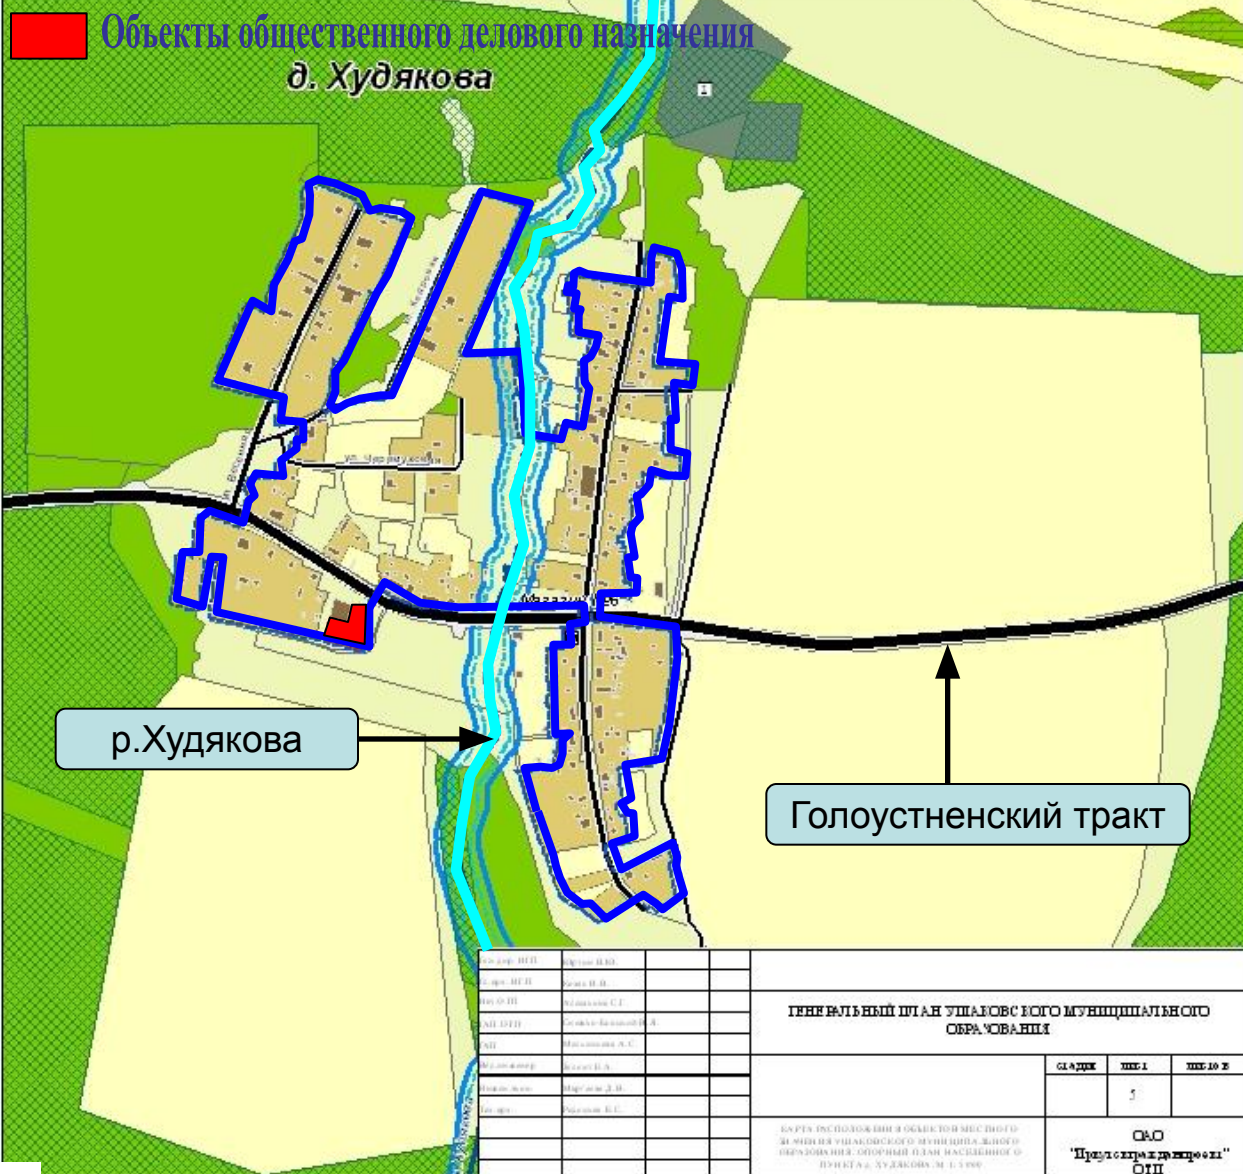

ГЕНЕРАЛЬНЫЙ ПЛАН УШАКОВСКОГО МУНИЦИПАЛЬНОГО
ОБРАЗОВАНИЯ

| СТАДИЯ | № КАРТЫ | № ЛИСТА |
|--------|---------|---------|
| | 5 | |

КАРТА РАСПОЛОЖЕНИЯ ОБЪЕКТОВ МЕСТНОГО ЗНАЧЕНИЯ УШАКОВСКОГО МУНИЦИПАЛЬНОГО ОБРАЗОВАНИЯ. ОПОРНЫЙ ПЛАН НАСЕЛЕННОГО ПУНКТА Д. ХУДЯКОВА. М 1: 5 000

ОАО
"Продолжение жизни"
ОИП



ГЕНЕРАЛЬНЫЙ ПЛАН УШАКОВСКОГО МУНИЦИПАЛЬНОГО ОБРАЗОВАНИЯ
КАРТА РАСПОЛОЖЕНИЯ ОБЪЕКТОВ МЕСТНОГО ЗНАЧЕНИЯ УШАКОВСКОГО МУНИЦИПАЛЬНОГО
ОБРАЗОВАНИЯ. ОПОРНЫЙ ПЛАН НАСЕЛЕННОГО ПУНКТА З. ПОЛИВАНИХА. М 1:2 000





з. Поливаниха





ГЕНЕРАЛЬНЫЙ ПЛАН УШАКОВСКОГО МУНИЦИПАЛЬНОГО ОБРАЗОВАНИЯ


КАРТА РАСПОЛОЖЕНИЯ ОБЪЕКТОВ МЕСТНОГО ЗНАЧЕНИЯ УШАКОВСКОГО МУНИЦИПАЛЬНОГО ОБРАЗОВАНИЯ. ОПОРНЫЙ ПЛАН НАСЕЛЕННОГО ПУНКТА П. ГОРЯЧИЙ КЛЮЧ. М 1: 2 000

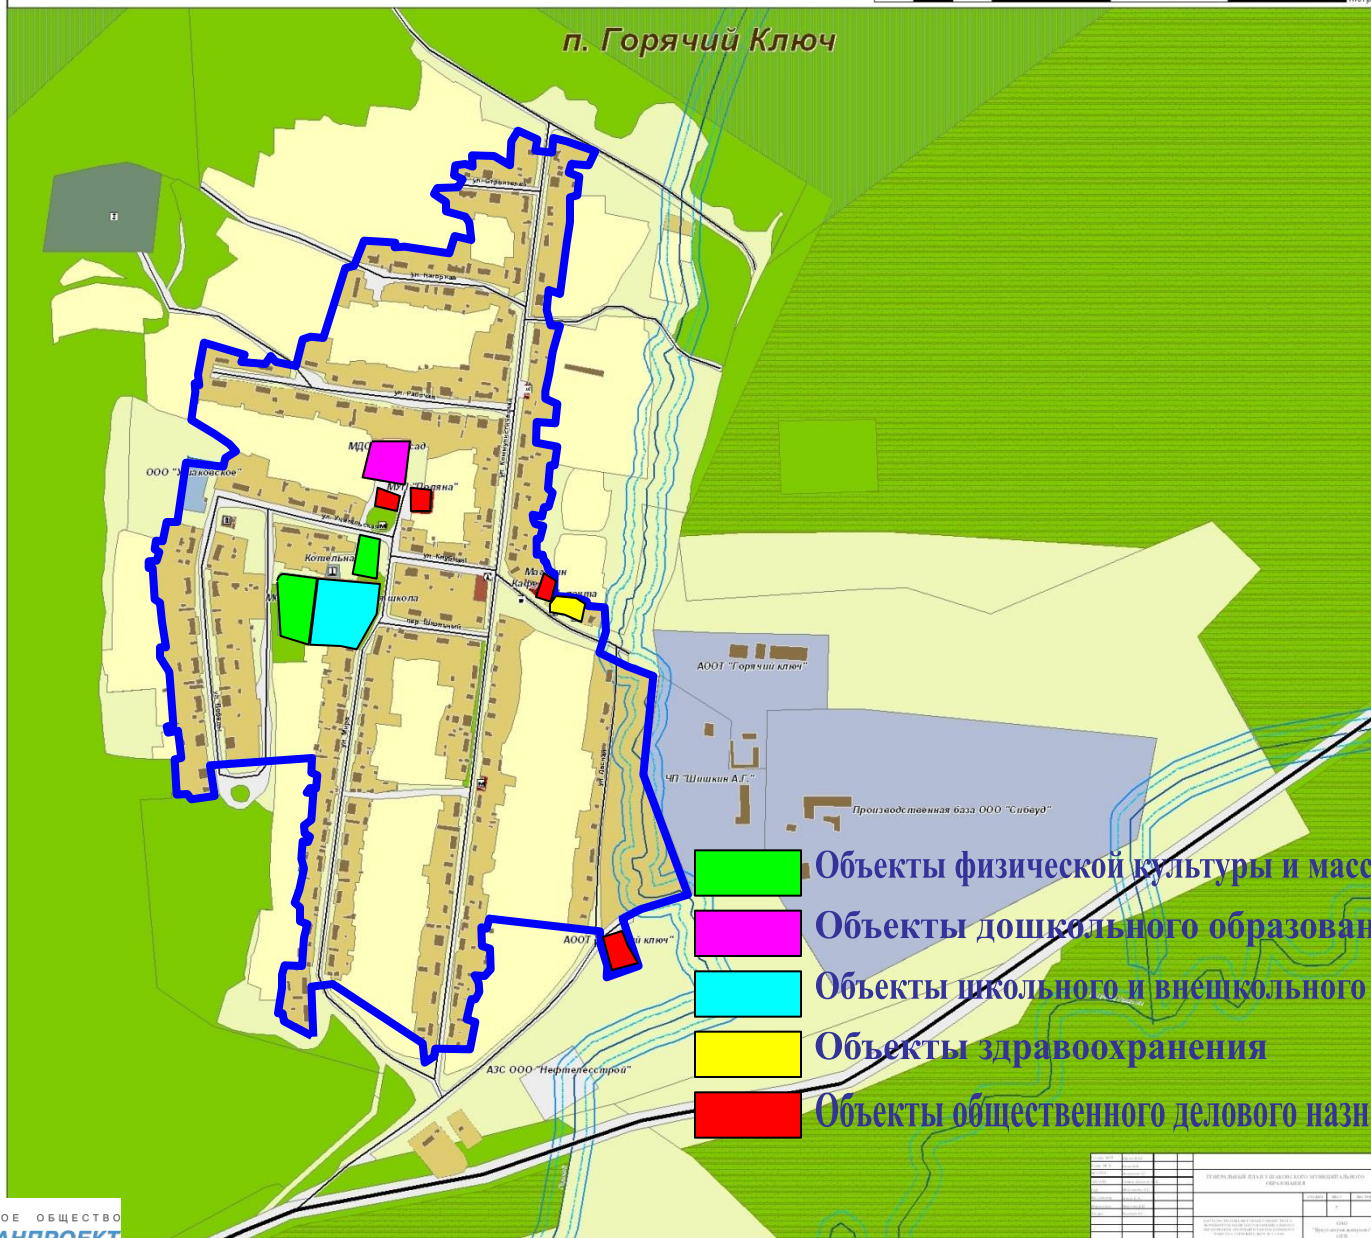 



ГЕНЕРАЛЬНЫЙ ПЛАН УШАКОВСКОГО МУНИЦИПАЛЬНОГО ОБРАЗОВАНИЯ

КАРТА РАСПОЛОЖЕНИЯ ОБЪЕКТОВ МЕСТНОГО ЗНАЧЕНИЯ УШАКОВСКОГО МУНИЦИПАЛЬНОГО ОБРАЗОВАНИЯ.
ОПОРНЫЙ ПЛАН НАСЕЛЕННОГО ПУНКТА П. ПАТРОНЫ. М 1: 2 000

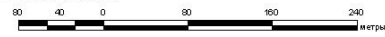

Объекты дошкольного образования



Объекты общественного делового назначения




| ГЕНЕРАЛЬНЫЙ ПЛАН УШАКОВСКОГО МУНИЦИПАЛЬНОГО ОБРАЗОВАНИЯ | | | |
|---|--------|--------|--------|
| СВЯЗЬ С ОБЪЕКТАМИ | | | |
| № | ИЗМЕН. | ИЗМЕН. | ИЗМЕН. |
| 1 | 2 | 3 | 4 |
| 5 | 6 | 7 | 8 |
| 9 | 10 | 11 | 12 |
| 13 | 14 | 15 | 16 |
| 17 | 18 | 19 | 20 |
| 21 | 22 | 23 | 24 |
| 25 | 26 | 27 | 28 |
| 29 | 30 | 31 | 32 |
| 33 | 34 | 35 | 36 |
| 37 | 38 | 39 | 40 |
| 41 | 42 | 43 | 44 |
| 45 | 46 | 47 | 48 |
| 49 | 50 | 51 | 52 |
| 53 | 54 | 55 | 56 |
| 57 | 58 | 59 | 60 |
| 61 | 62 | 63 | 64 |
| 65 | 66 | 67 | 68 |
| 69 | 70 | 71 | 72 |
| 73 | 74 | 75 | 76 |
| 77 | 78 | 79 | 80 |
| 81 | 82 | 83 | 84 |
| 85 | 86 | 87 | 88 |
| 89 | 90 | 91 | 92 |
| 93 | 94 | 95 | 96 |
| 97 | 98 | 99 | 100 |

ОАО
"Иркутскгражданпроект"
СНП



ГЕНЕРАЛЬНЫЙ ПЛАН УШАКОВСКОГО МУНИЦИПАЛЬНОГО ОБРАЗОВАНИЯ

КАРТА ЗОН С ОСОБИМИ УСЛОВИЯМИ ИСПОЛЬЗОВАНИЯ ТЕРРИТОРИЙ. КОМПЛЕКСНАЯ ОЦЕНКА ТЕРРИТОРИИ. М 1:25 000

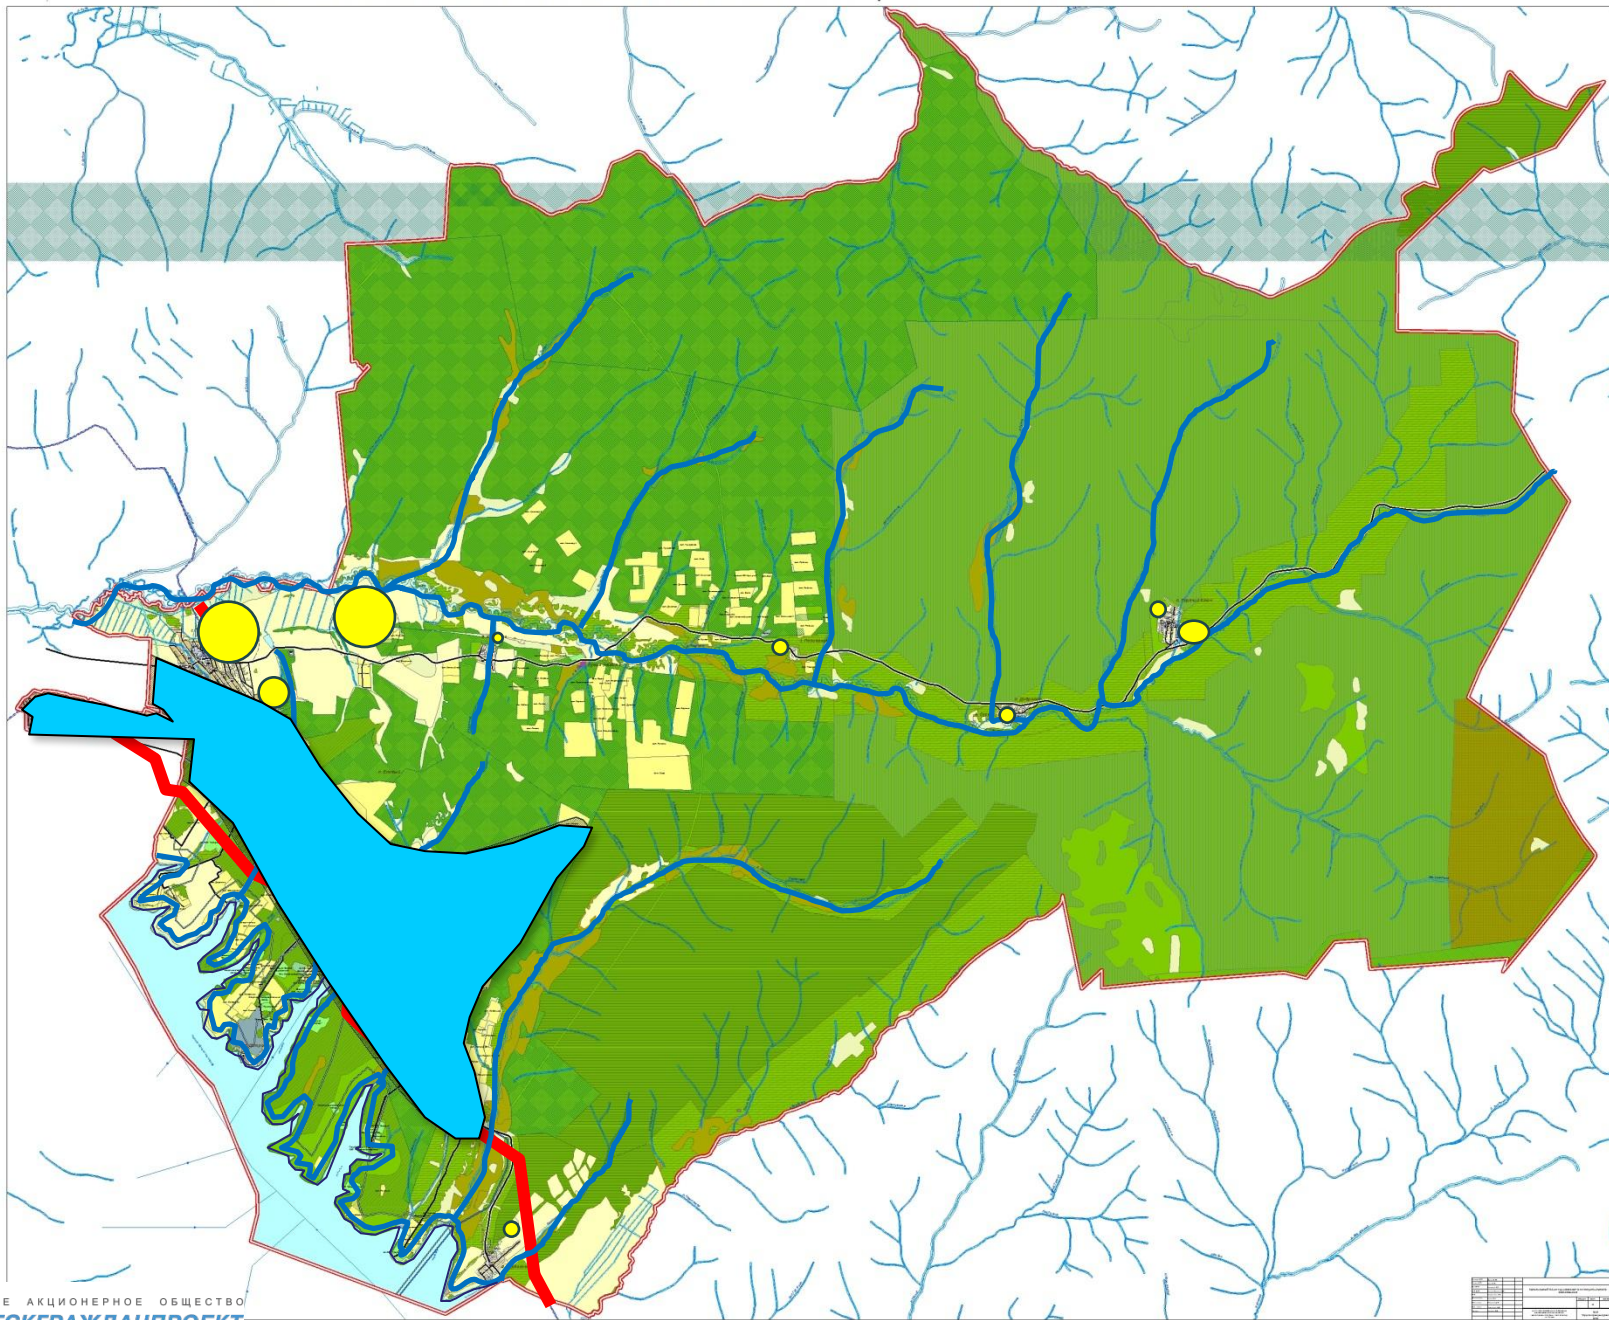

| № | Наименование | Содержание |
|----|---|---|
| 1 | Зона с особыми условиями использования территорий | Зона с особыми условиями использования территорий |
| 2 | Зона с особыми условиями использования территорий | Зона с особыми условиями использования территорий |
Постоянное население поселения на 01.01.2010 г.-6301 чел.

На 2016 год население составит 22 000 чел.

На 2031 население составит 37 300 чел.




| |
|---|
| № | 1 | 2 |
|---|







ГЕНЕРАЛЬНЫЙ ПЛАН УШАКОВСКОГО МУНИЦИПАЛЬНОГО ОБРАЗОВАНИЯ

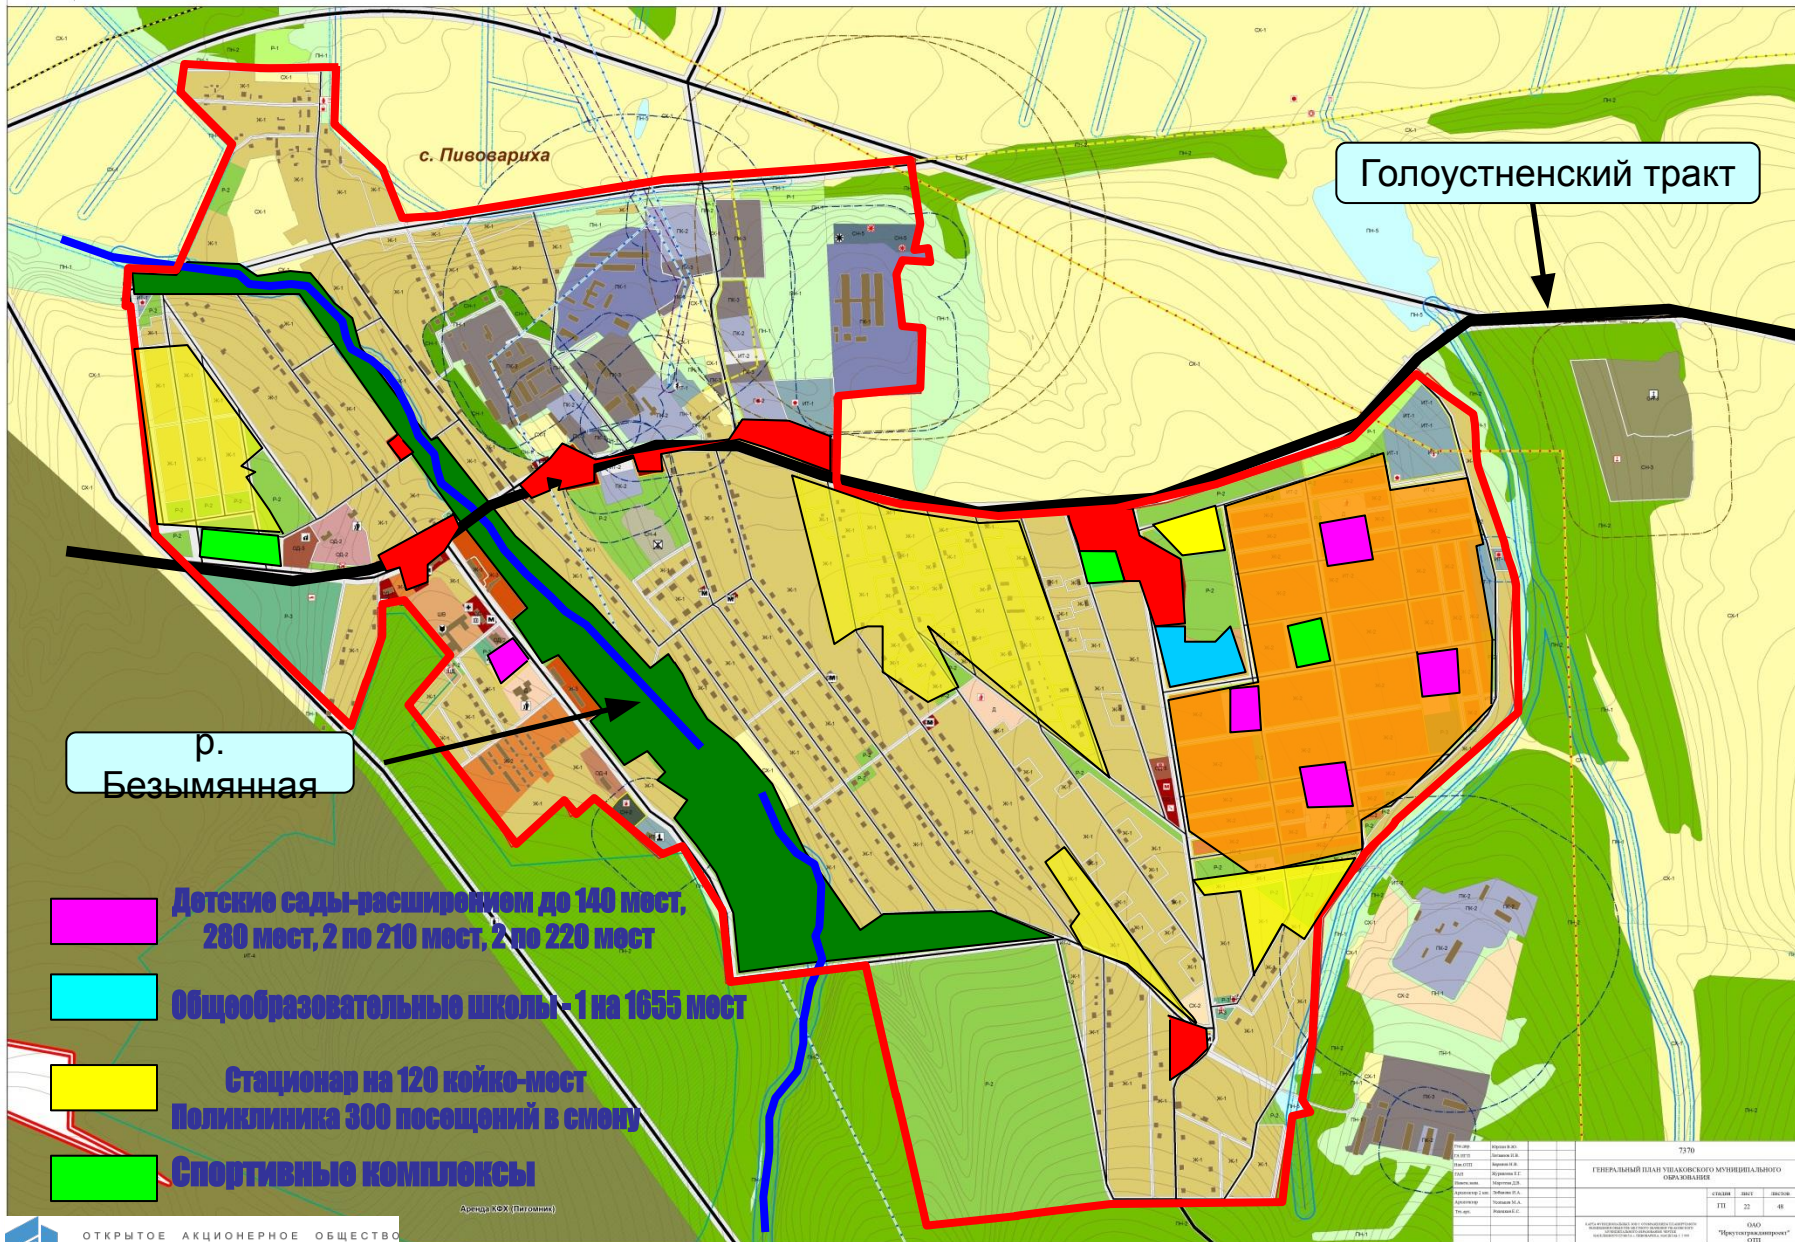КАРТА ФУНКЦИОНАЛЬНЫХ ЗОН С ОТОБРАЖЕНИЕМ ПЛАНИРУЕМОГО РАЗМЕЩЕНИЯ ОБЪЕКТОВ МЕСТНОГО ЗНАЧЕНИЯ УШАКОВСКОГО МУНИЦИПАЛЬНОГО ОБРАЗОВАНИЯ.
ЧЕРТЕЖ НАСЕЛЕННОГО ПУНКТА с. ПИВОВАРИХА. МАСШТАБ 1: 5 000



Голоустненский тракт

р.
Безымянная

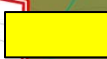-  Детские сады-расширение до 140 мест, 280 мест, 2 по 210 мест, 2 по 220 мест
-  Общеобразовательные школы- 1 на 1655 мест
-  Стационар на 120 койко-мест
Поликлиника 300 посещений в смену
-  Спортивные комплексы



Архитектор КОФЕ (Питерский)

| | | |
|---|------|------|
| 7370 | | |
| ГЕНЕРАЛЬНЫЙ ПЛАН УШАКОВСКОГО МУНИЦИПАЛЬНОГО ОБРАЗОВАНИЯ | | |
| ЭТАП | ИЗМ. | ЛИСТ |
| ГП | 22 | 48 |
| ОАО "Иркутскгражданпроект" | | ОИИ |



ГЕНЕРАЛЬНЫЙ ПЛАН УШАКОВСКОГО МУНИЦИПАЛЬНОГО ОБРАЗОВАНИЯ

КАРТА ФУНКЦИОНАЛЬНЫХ ЗОН С ОТОБРАЖЕНИЕМ ПЛАНИРУЕМОГО РАЗМЕЩЕНИЯ ОБЪЕКТОВ МЕСТНОГО ЗНАЧЕНИЯ УШАКОВСКОГО МУНИЦИПАЛЬНОГО ОБРАЗОВАНИЯ.
 ЧЕРТЕЖ НАСЕЛЕННОГО ПУНКТА п. ДОБРОЛЕТ. МАСШТАБ 1: 5 000

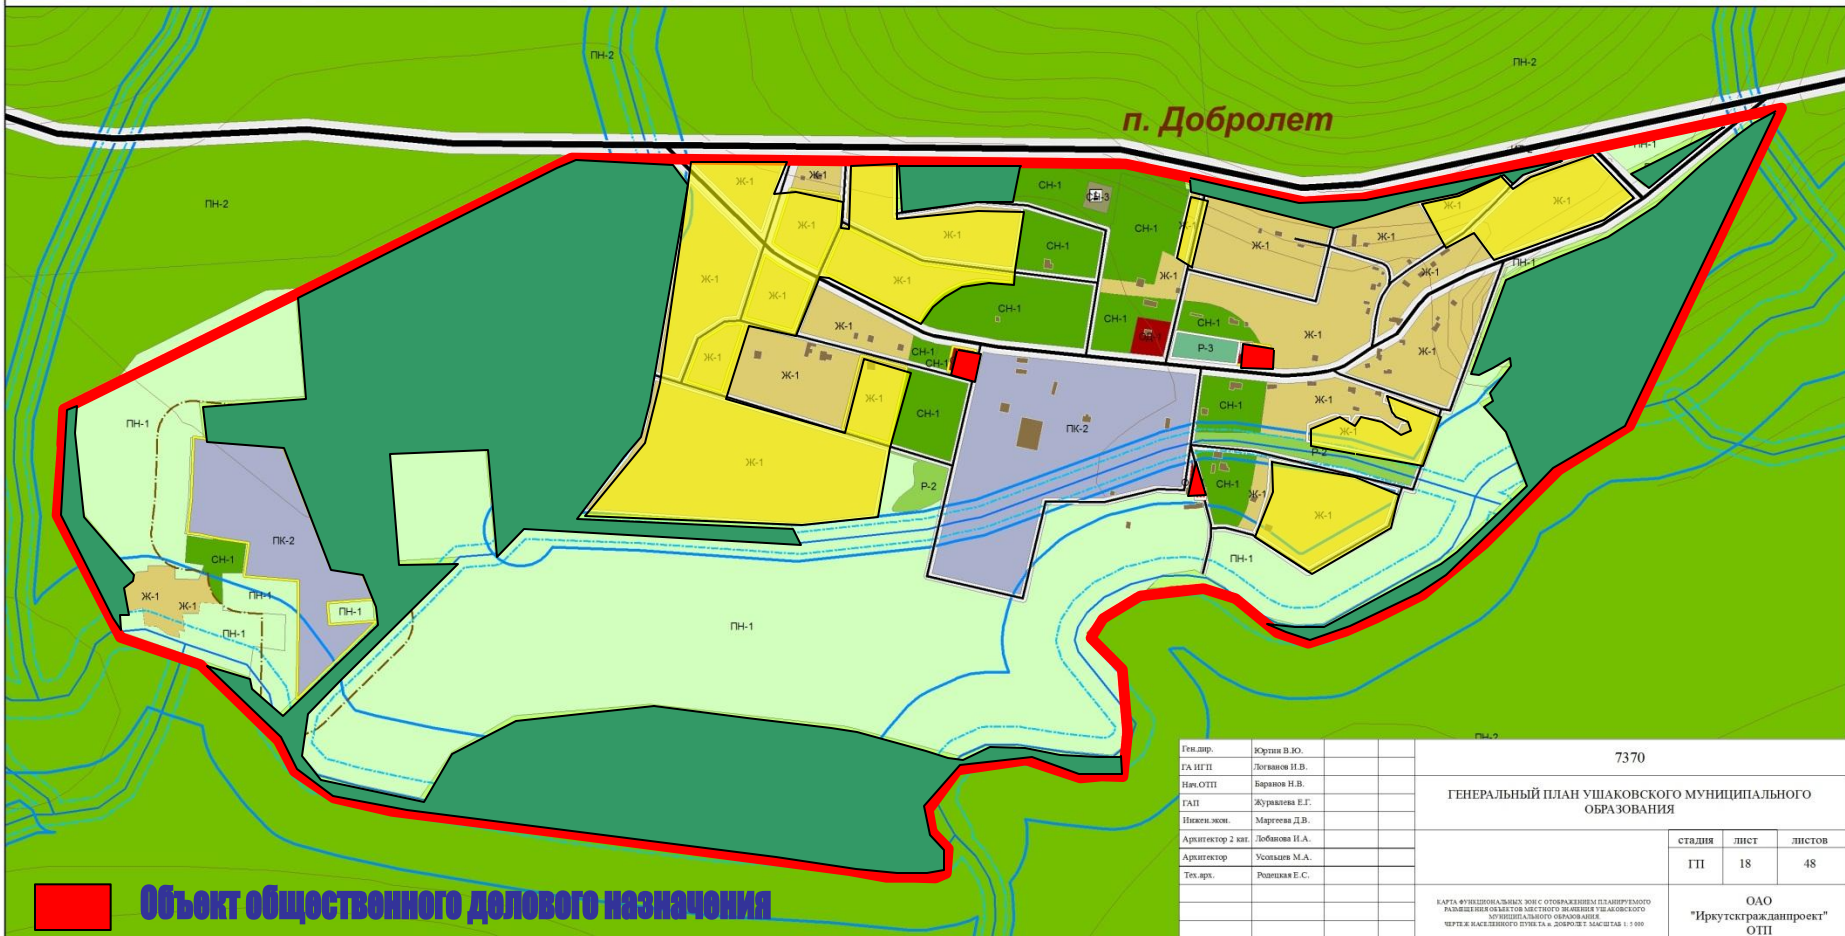 

Объект общественного делового назначения

| | | | |
|-------------------|-----------------|--|--|
| Ген. дир. | Юркин В. Ю. | | |
| ГА ИГ ПП | Логанов И. В. | | |
| Нач. ОТП | Баранов Н. В. | | |
| ГАП | Журавлева Е. Г. | | |
| Исполн. экон. | Маргова Д. В. | | |
| Архитектор 2 кат. | Лобанова Н. А. | | |
| Архитектор | Усольдина М. А. | | |
| Тех. арх. | Родчанка Е. С. | | |


| | | |
|--|------|--------|
| 7370 | | |
| ГЕНЕРАЛЬНЫЙ ПЛАН УШАКОВСКОГО МУНИЦИПАЛЬНОГО ОБРАЗОВАНИЯ | | |
| стадия | лист | листов |
| ГП | 18 | 48 |
| ОАО "Иркутскгражданпроект" ОТП | | |


КАРТА ФУНКЦИОНАЛЬНЫХ ЗОН С ОТОБРАЖЕНИЕМ ПЛАНИРУЕМОГО РАЗМЕЩЕНИЯ ОБЪЕКТОВ МЕСТНОГО ЗНАЧЕНИЯ УШАКОВСКОГО МУНИЦИПАЛЬНОГО ОБРАЗОВАНИЯ.
 ЧЕРТЕЖ НАСЕЛЕННОГО ПУНКТА п. ДОБРОЛЕТ. МАСШТАБ 1: 5 000



ГЕНЕРАЛЬНЫЙ ПЛАН УШАКОВСКОГО МУНИЦИПАЛЬНОГО ОБРАЗОВАНИЯ

КАРТА ФУНКЦИОНАЛЬНЫХ ЗОН С ОТОБРАЖЕНИЕМ ПЛАНИРУЕМОГО РАЗМЕЩЕНИЯ ОБЪЕКТОВ МЕСТНОГО ЗНАЧЕНИЯ УШАКОВСКОГО МУНИЦИПАЛЬНОГО ОБРАЗОВАНИЯ.
ЧЕРТЕЖ НАСЕЛЕННОГО ПУНКТА п. ЕЛОВЫЙ. МАСШТАБ 1: 5 000

 

-  **Детские сады -280 мест**
-  **Общеобразовательная школа на 1200 мест**
-  **Поликлиника 300 посещений в смену**
-  **Объекты общественного делового назначения**
-  **Спортивные комплексы**


| ИЗМЕНЕНИЯ | | 7370 | |
|-----------|------------|------|------------|
| № | Дата | № | Дата |
| 1 | 01.01.2018 | 1 | 01.01.2018 |
| 2 | 01.01.2018 | 2 | 01.01.2018 |
| 3 | 01.01.2018 | 3 | 01.01.2018 |
| 4 | 01.01.2018 | 4 | 01.01.2018 |
| 5 | 01.01.2018 | 5 | 01.01.2018 |
| 6 | 01.01.2018 | 6 | 01.01.2018 |
| 7 | 01.01.2018 | 7 | 01.01.2018 |
| 8 | 01.01.2018 | 8 | 01.01.2018 |
| 9 | 01.01.2018 | 9 | 01.01.2018 |
| 10 | 01.01.2018 | 10 | 01.01.2018 |

| 7370 | | | |
|---|------|---------|------|
| ГЕНЕРАЛЬНЫЙ ПЛАН УШАКОВСКОГО МУНИЦИПАЛЬНОГО ОБРАЗОВАНИЯ | | | |
| ОБЪЕКТЫ МЕСТНОГО ЗНАЧЕНИЯ | | | |
| СВЕТЛО | ЗВУК | ТЕПЛОТА | ВОДА |
| ЭТ | ЭТ | ЭТ | ЭТ |
| 01 | 01 | 01 | 01 |
| 02 | 02 | 02 | 02 |
| 03 | 03 | 03 | 03 |
| 04 | 04 | 04 | 04 |
| 05 | 05 | 05 | 05 |
| 06 | 06 | 06 | 06 |
| 07 | 07 | 07 | 07 |
| 08 | 08 | 08 | 08 |
| 09 | 09 | 09 | 09 |
| 10 | 10 | 10 | 10 |

ИЗДАТЕЛЬСТВО "ИРИС" Иркутск, 2018 г.



«Байкальский
луч»

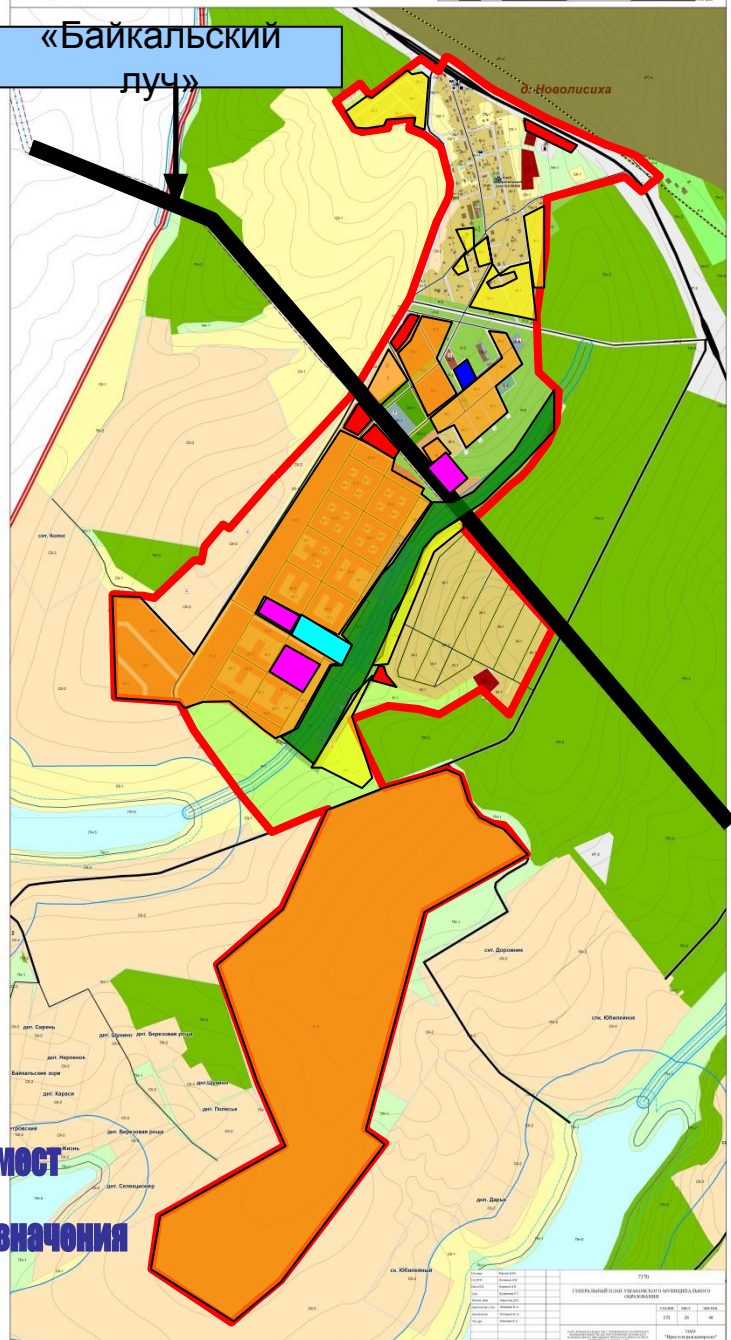

 **Детские сады 2 по 120 мест, 350 мест**

 **Начальная школа-детский сад на 100 мест**

 **Общеобразовательная школа на 600 мест**

 **Объекты общественного делового назначения**

| ИЗМЕНЕНИЯ | |
|-----------|------|
| № | Дата |
| 1 | 2014 |
| 2 | 2014 |
ГЕНЕРАЛЬНЫЙ ПЛАН УШАКОВСКОГО МУНИЦИПАЛЬНОГО ОБРАЗОВАНИЯ

КАРТА ФУНКЦИОНАЛЬНЫХ ЗОН С ОТОБРАЖЕНИЕМ ПЛАНИРУЕМОГО РАЗМЕЩЕНИЯ ОБЪЕКТОВ МЕСТНОГО ЗНАЧЕНИЯ УШАКОВСКОГО МУНИЦИПАЛЬНОГО ОБРАЗОВАНИЯ.
ЧЕРТЕЖ НАСЕЛЕННОГО ПУНКТА д. ХУДЯКОВА. МАСШТАБ 1: 5 000



д. Худякова

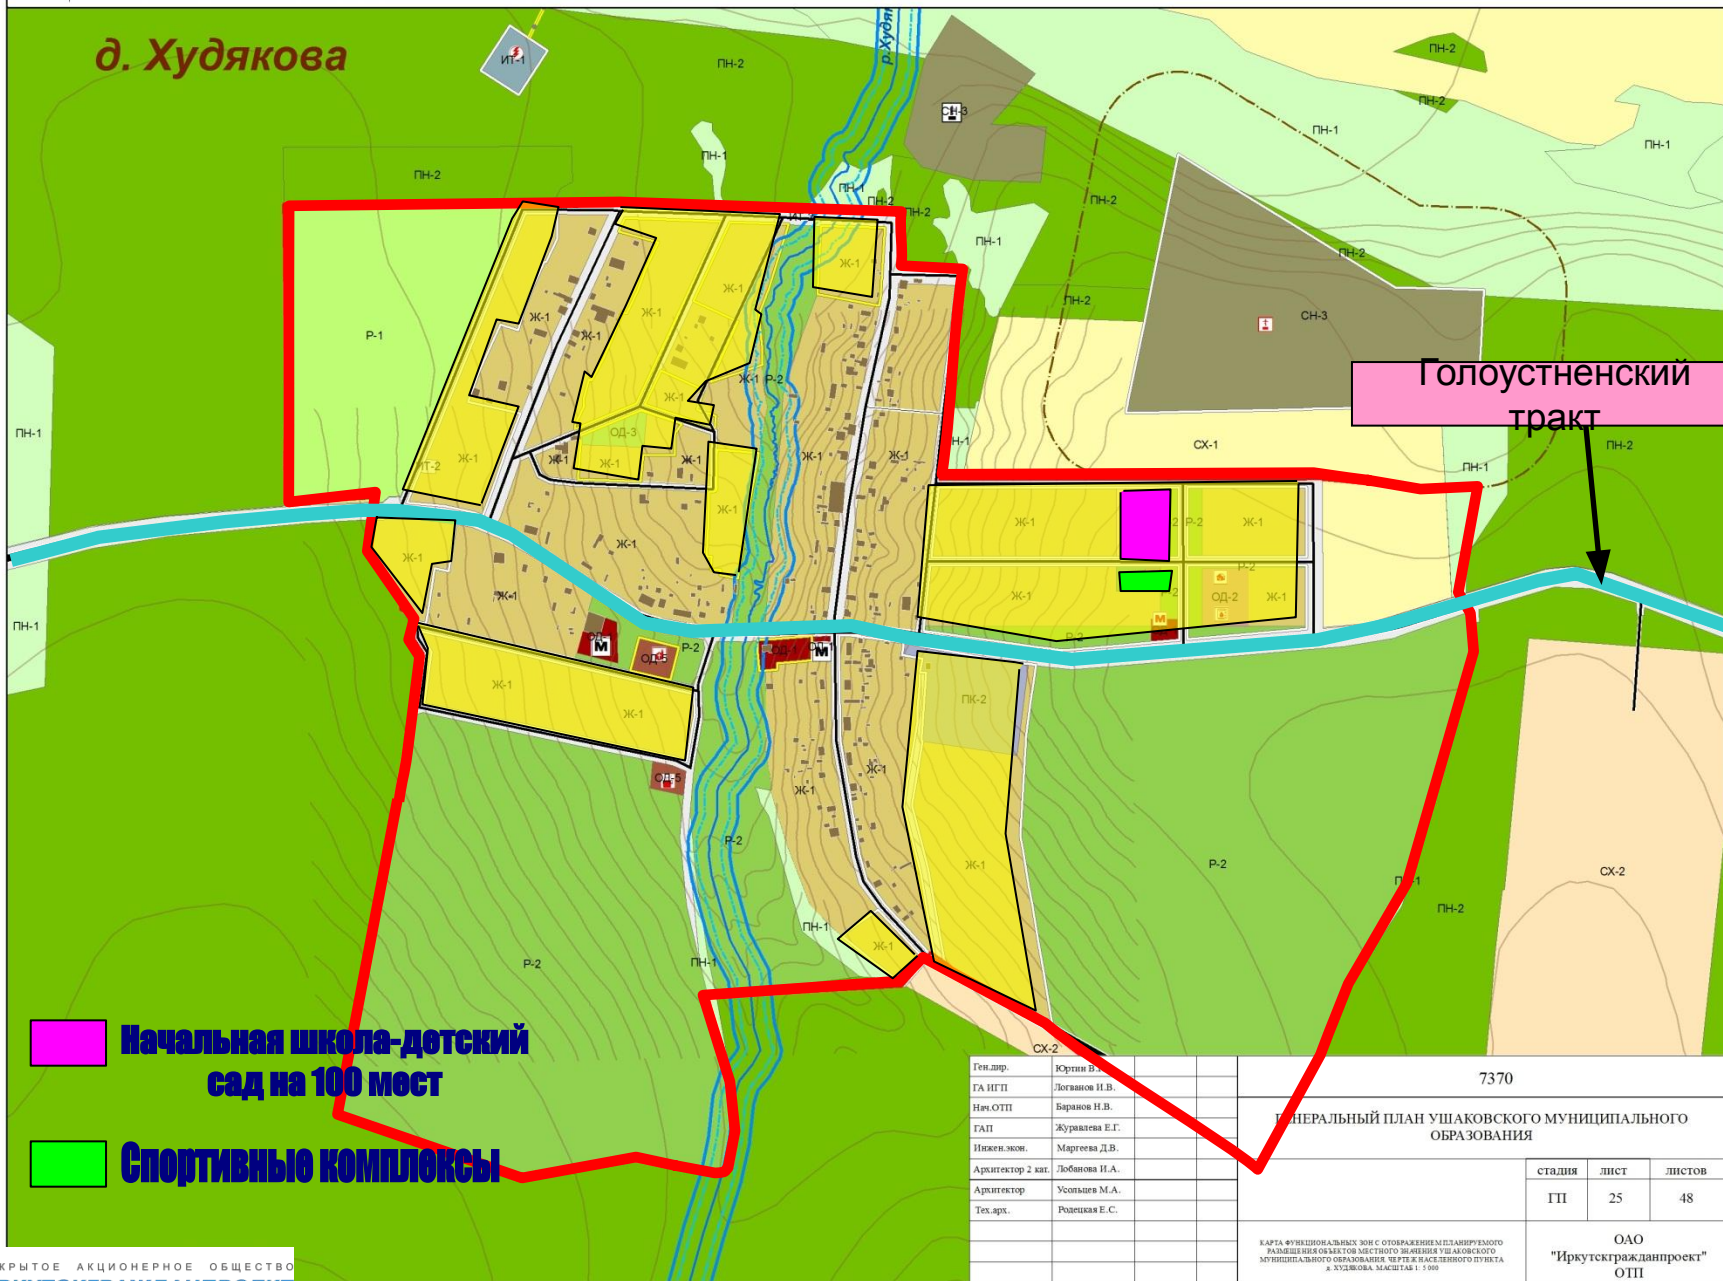

Начальная школа-детский сад на 100 мест

Спортивные комплексы

| | | | |
|-------------------|-----------------|--|--|
| Ген. дир. | Юртин В. В. | | |
| ГА ИГП | Логанов И. В. | | |
| Инт.ОТП | Баранов Н. В. | | |
| ГАП | Журавлева Е. Г. | | |
| Инжен. экон. | Маргеева Д. В. | | |
| Архитектор 2 кат. | Лобанова И. А. | | |
| Архитектор | Усольева М. А. | | |
| Тех. арх. | Роденская Е. С. | | |

7370

ГЕНЕРАЛЬНЫЙ ПЛАН УШАКОВСКОГО МУНИЦИПАЛЬНОГО ОБРАЗОВАНИЯ

| стадия | лист | листов |
|--------|------|--------|
| ГП | 25 | 48 |

КАРТА ФУНКЦИОНАЛЬНЫХ ЗОН С ОТОБРАЖЕНИЕМ ПЛАНИРУЕМОГО РАЗМЕЩЕНИЯ ОБЪЕКТОВ МЕСТНОГО ЗНАЧЕНИЯ УШАКОВСКОГО МУНИЦИПАЛЬНОГО ОБРАЗОВАНИЯ. ЧЕРТЕЖ НАСЕЛЕННОГО ПУНКТА д. ХУДЯКОВА. МАСШТАБ 1: 5000


ОАО
"Иркутскгражданпроект"
ОТП





ГЕНЕРАЛЬНЫЙ ПЛАН УШАКОВСКОГО МУНИЦИПАЛЬНОГО ОБРАЗОВАНИЯ

КАРТА ФУНКЦИОНАЛЬНЫХ ЗОН С ОТОБРАЖЕНИЕМ ПЛАНИРУЕМОГО РАЗМЕЩЕНИЯ ОБЪЕКТОВ МЕСТНОГО ЗНАЧЕНИЯ УШАКОВСКОГО МУНИЦИПАЛЬНОГО ОБРАЗОВАНИЯ.
ЧЕРТЕЖ НАСЕЛЕННОГО ПУНКТА з. ПОЛИВАНИХА. МАСШТАБ 1: 5 000

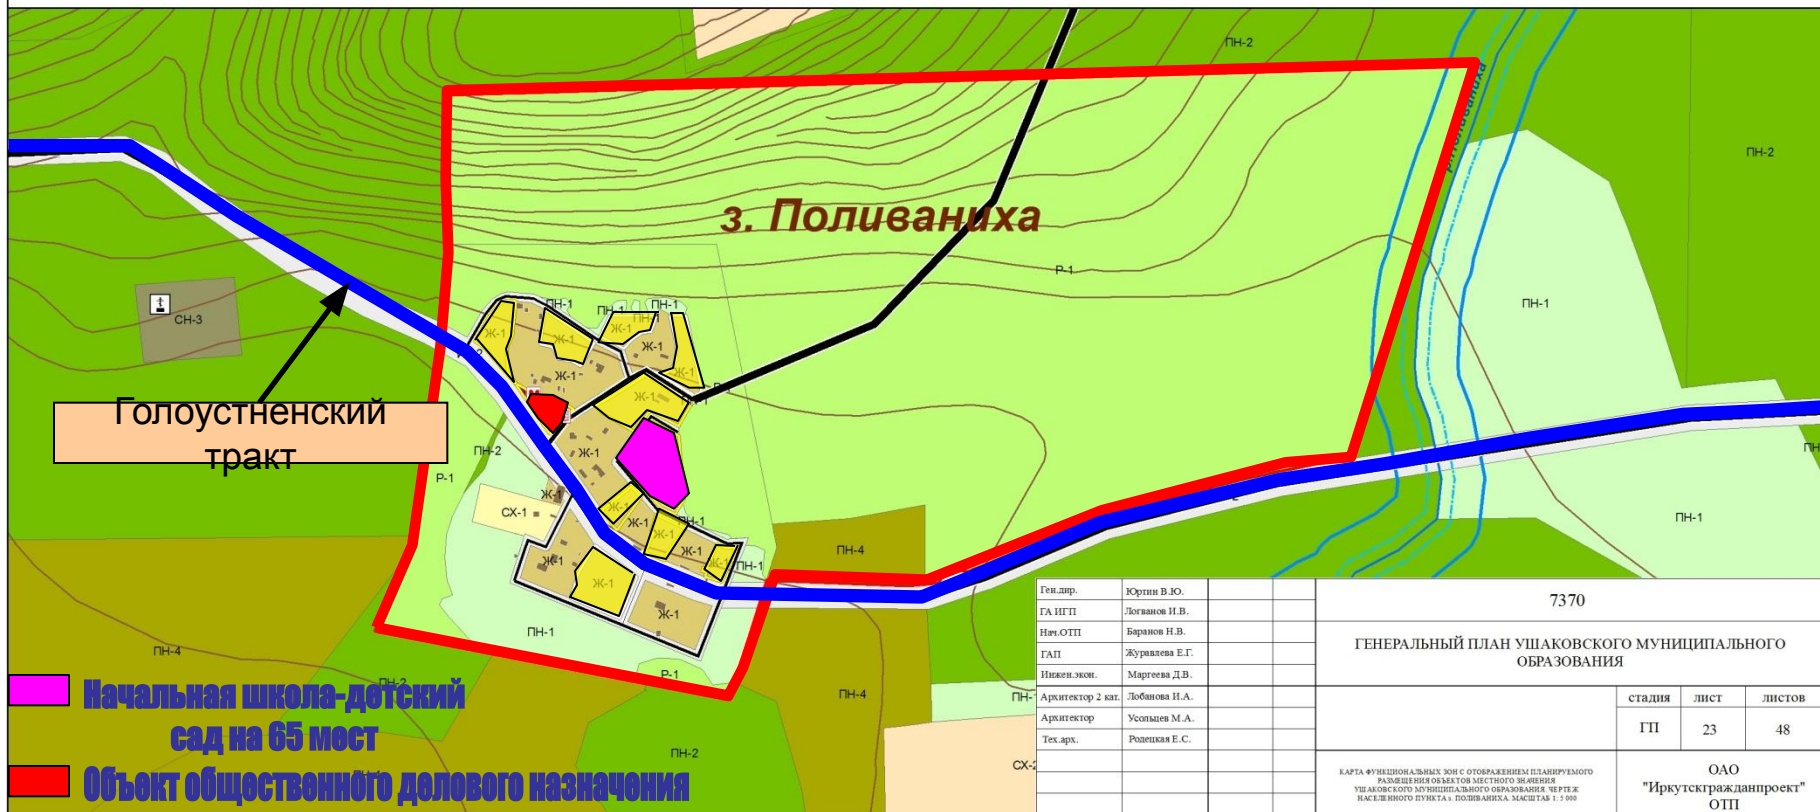

Голоустненский тракт

Начальная школа-детский сад на 65 мест

Объект общественного делового назначения

| | | | | |
|-------------------|----------------|--|--|--|
| Ген. дир. | Юргина В.Ю. | | | |
| ГА ИГП | Логанов И.В. | | | |
| Нач.ОТП | Баранов Н.В. | | | |
| ГАП | Журавлева Е.Г. | | | |
| Инжен.экон. | Маргеева Д.В. | | | |
| Архитектор 2 кат. | Лобанова И.А. | | | |
| Архитектор | Усольцев М.А. | | | |
| Тех. арх. | Ролещая Е.С. | | | |

7370

ГЕНЕРАЛЬНЫЙ ПЛАН УШАКОВСКОГО МУНИЦИПАЛЬНОГО ОБРАЗОВАНИЯ

| | | |
|--------|------|--------|
| стадия | лист | листов |
| ГП | 23 | 48 |


КАРТА ФУНКЦИОНАЛЬНЫХ ЗОН С ОТОБРАЖЕНИЕМ ПЛАНИРУЕМОГО РАЗМЕЩЕНИЯ ОБЪЕКТОВ МЕСТНОГО ЗНАЧЕНИЯ УШАКОВСКОГО МУНИЦИПАЛЬНОГО ОБРАЗОВАНИЯ. ЧЕРТЕЖ НАСЕЛЕННОГО ПУНКТА з. ПОЛИВАНИХА. МАСШТАБ 1: 5 000

ОАО
"Иркутскгражданпроект"
ОТП



ГЕНЕРАЛЬНЫЙ ПЛАН УШАКОВСКОГО МУНИЦИПАЛЬНОГО ОБРАЗОВАНИЯ

КАРТА ФУНКЦИОНАЛЬНЫХ ЗОН С ОТОБРАЖЕНИЕМ ПЛАНИРУЕМОГО РАЗМЕЩЕНИЯ ОБЪЕКТОВ МЕСТНОГО ЗНАЧЕНИЯ УШАКОВСКОГО МУНИЦИПАЛЬНОГО ОБРАЗОВАНИЯ. ЧЕРТЕЖ НАСЕЛЕННОГО ПУНКТА п. ГОРЯЧИЙ КЛЮЧ. МАСШТАБ 1: 5 000

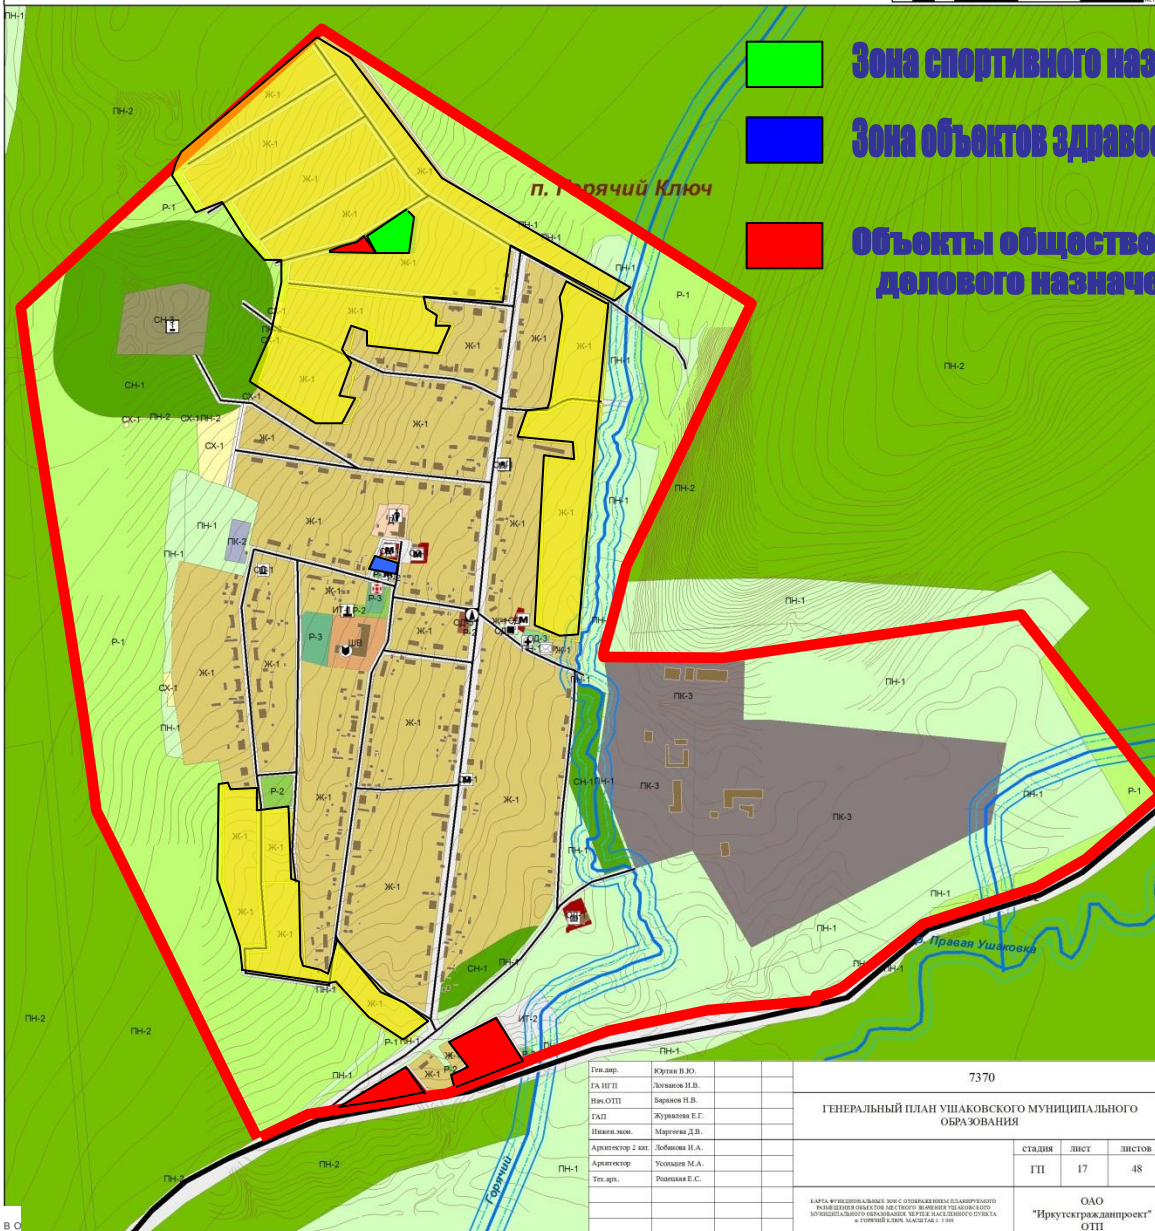

- Зона спортивного назначения**
- Зона объектов здравоохранения**
- Объекты общественного делового назначения**

| | | | | |
|--|----------------|--|--|---|
| Ген. дир. | Жукина В.Ю. | | | 7370 |
| Гл. инж. | Золотых И.В. | | | ГЕНЕРАЛЬНЫЙ ПЛАН УШАКОВСКОГО МУНИЦИПАЛЬНОГО ОБРАЗОВАНИЯ |
| Испол. дир. | Борисов И.В. | | | |
| Гл. арх. | Зурявцева Е.Г. | | | |
| Проектировщик | Мартынова Д.В. | | | |
| Архитектор 2 кат. | Золотых И.В. | | | этажи |
| Архитектор | Ушачева М.А. | | | лист |
| Тех. арх. | Романова Е.С. | | | лист |
| | | | | ГП |
| | | | | 17 |
| | | | | 48 |
| КАРТА ФУНКЦИОНАЛЬНЫХ ЗОН С ОТОБРАЖЕНИЕМ ПЛАНИРУЕМОГО РАЗМЕЩЕНИЯ ОБЪЕКТОВ МЕСТНОГО ЗНАЧЕНИЯ УШАКОВСКОГО МУНИЦИПАЛЬНОГО ОБРАЗОВАНИЯ. ЧЕРТЕЖ НАСЕЛЕННОГО ПУНКТА п. ГОРЯЧИЙ КЛЮЧ. МАСШТАБ 1: 5 000 | | | | ОАО "Иркутскгражданпроект" ОТП |



| № | Наименование | Содержание |
|---|--------------|---|
| 1 | 1:1 | Территория планируемого размещения транспортной инфраструктуры и инженерной подготовки территории |
| 2 | 1:2 | Территория планируемого размещения транспортной инфраструктуры |
| 3 | 1:3 | Территория инженерной подготовки территории |
| 4 | 1:4 | Территория планируемого размещения объектов транспортной инфраструктуры |
| 5 | 1:5 | Территория планируемого размещения объектов инженерной подготовки территории |







ГЕНЕРАЛЬНЫЙ ПЛАН УШАКОВСКОГО МУНИЦИПАЛЬНОГО ОБРАЗОВАНИЯ

КАРТА ПЛАНИРУЕМОГО РАЗМЕЩЕНИЯ ОБЪЕКТОВ ЭЛЕКТРОСНАБЖЕНИЯ И СВЯЗИ, ТЕПЛОСНАБЖЕНИЯ, ВОДОСНАБЖЕНИЯ И ВОДОУВЕДЕНИЯ УШАКОВСКОГО МО. М 1: 25 000




| | | |
|---|--------------|------|
| № | Наименование | Дата |
| 1 | Исполнитель | 2024 |
| 2 | Проверенный | 2024 |
| 3 | Утвержденный | 2024 |





ГЕНЕРАЛЬНЫЙ ПЛАН УШАКОВСКОГО МУНИЦИПАЛЬНОГО ОБРАЗОВАНИЯ

КАРТА ПЛАНИРУЕМОГО РАЗМЕЩЕНИЯ ОБЪЕКТОВ ЭЛЕКТРОСНАБЖЕНИЯ И СВЯЗИ, ТЕПЛОСНАБЖЕНИЯ, ВОДОСНАБЖЕНИЯ И ВОДООТВЕДЕНИЯ. ЧЕРТЕЖ НАСЕЛЕННОГО ПУНКТА п. СВЕТЛЫЙ. М 1: 5 000

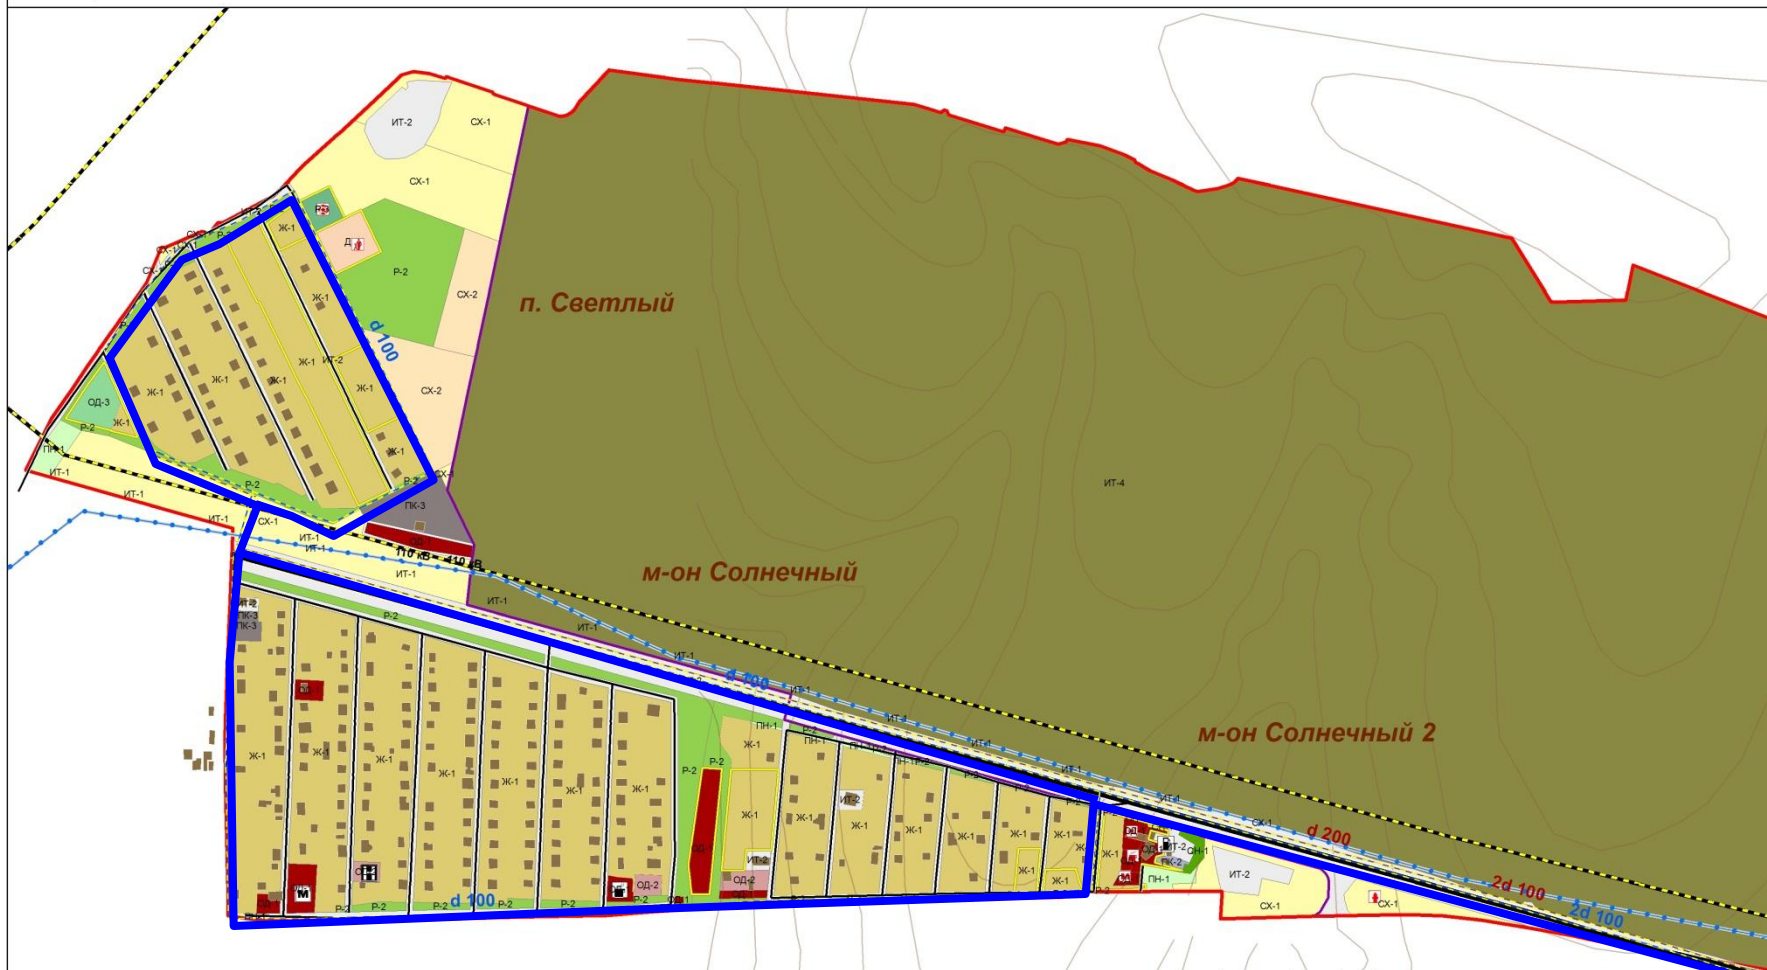

| | | | | | |
|--|----------------|--|--|---------|------|
| Ген. дир. | Юрени В.Ю. | | | | 7370 |
| Дир. ИТП | Логанов Н.В. | | | | |
| Нач. ОТП | Баранов Н.В. | | | | |
| ГАП | Журавлева Е.Г. | | | | |
| Гл. специалист | Логанов В.С. | | | | |
| Инженер | Азарова Е.Е. | | | | |
| Исполн. экон. | Мирочова Д.В. | | | | |
| Архитектор 2 кат. | Лобанова Н.А. | | | | |
| Архитектор | Усольцев М.А. | | | | |
| Тех. арх. | Розенца Е.С. | | | | |
| ГЕНЕРАЛЬНЫЙ ПЛАН УШАКОВСКОГО МУНИЦИПАЛЬНОГО ОБРАЗОВАНИЯ | | | | | |
| | | | | стр.дня | лист |
| | | | | ГП | 35 |
| | | | | | 48 |
| ООО "Иркутскгражданпроект" ОТП | | | | | |

КАРТА ПЛАНИРУЕМОГО РАЗМЕЩЕНИЯ ОБЪЕКТОВ ЭЛЕКТРОСНАБЖЕНИЯ И СВЯЗИ, ТЕПЛОСНАБЖЕНИЯ, ВОДОСНАБЖЕНИЯ И ВОДООТВЕДЕНИЯ. ЧЕРТЕЖ НАСЕЛЕННОГО ПУНКТА п. СВЕТЛЫЙ. М 1: 5 000





ГЕНЕРАЛЬНЫЙ ПЛАН УШАКОВСКОГО МУНИЦИПАЛЬНОГО ОБРАЗОВАНИЯ

КАРТА ПЛАНИРУЕМОГО РАЗМЕЩЕНИЯ ОБЪЕКТОВ ЭЛЕКТРОСНАБЖЕНИЯ И СВЯЗИ, ТЕПЛОСНАБЖЕНИЯ, ВОДОСНАБЖЕНИЯ И ВОДООТВЕДЕНИЯ. ЧЕРТЕЖ НАСЕЛЕННОГО ПУНКТА п. ЕЛОВЫЙ. М 1: 5 000





| | |
|---|--|
| № документа | 73/0 |
| № листа | |
| ГЕНЕРАЛЬНЫЙ ПЛАН УШАКОВСКОГО МУНИЦИПАЛЬНОГО ОБРАЗОВАНИЯ | |
| Страна | Россия |
| Регион | Иркутская область |
| Муниципальное образование | Ушаковский район |
| Населенный пункт | п. Еловый |
| Объект | Планирование размещения объектов электроснабжения и связи, теплоснабжения, водоснабжения и водоотведения |
| Дата разработки | 2018 г. |
| Автор проекта | Иркутскгражданпроект |
| Исполнитель | Иркутскгражданпроект |
| Проверен | |
| Утвержден | |




ГЕНЕРАЛЬНЫЙ ПЛАН УШАКОВСКОГО МУНИЦИПАЛЬНОГО ОБРАЗОВАНИЯ

КАРТА ПЛАНИРУЕМОГО РАЗМЕЩЕНИЯ ОБЪЕКТОВ ЭЛЕКТРОСНАБЖЕНИЯ И СВЯЗИ, ТЕПЛОСНАБЖЕНИЯ, ВОДОСНАБЖЕНИЯ И ВОДООТВЕДЕНИЯ. ЧЕРТЕЖ НАСЕЛЕННОГО ПУНКТА Д. ХУДЯКОВА. М 1: 5 000

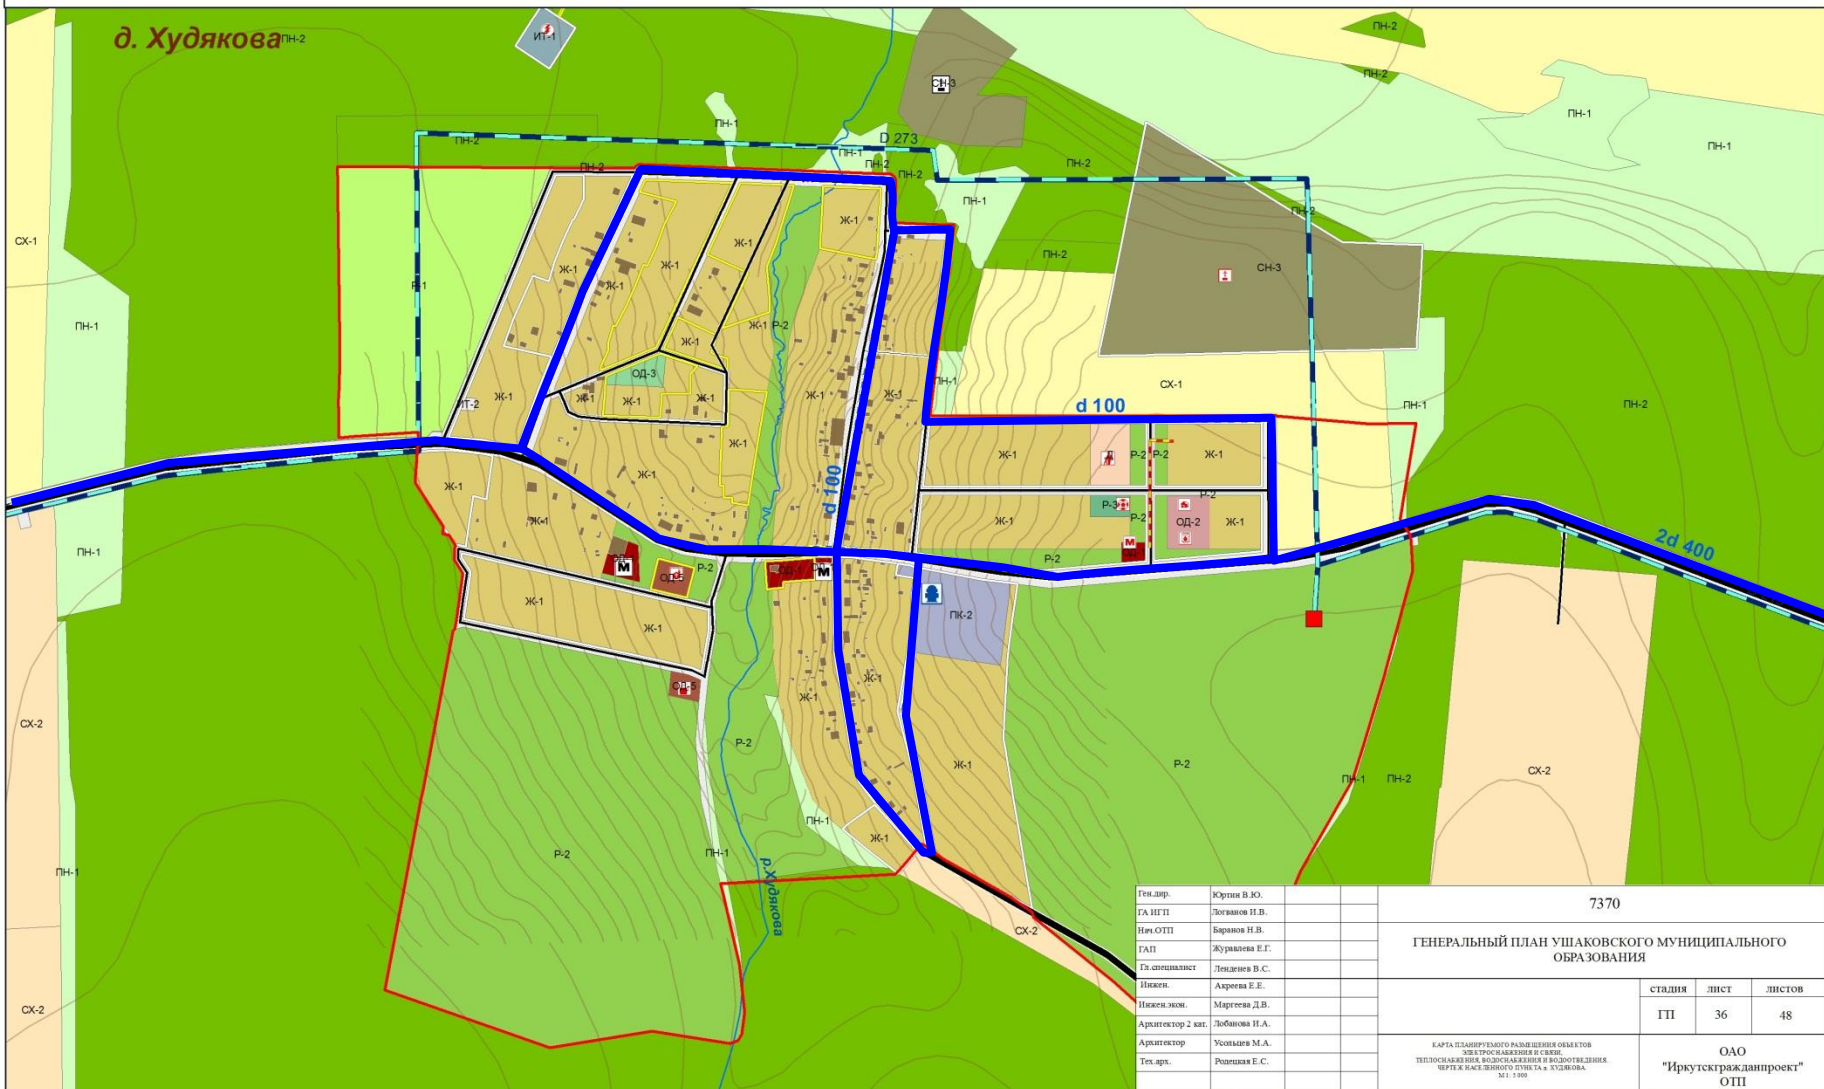
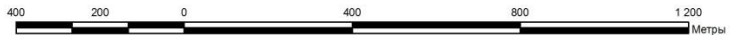


| | | | | | |
|---|----------------|--|--|--|---|
| Ген. дир. | Юртин В. Ю. | | | | 7370 |
| ГА ИГП | Логованов И.В. | | | | ГЕНЕРАЛЬНЫЙ ПЛАН УШАКОВСКОГО МУНИЦИПАЛЬНОГО ОБРАЗОВАНИЯ |
| Инт.ОТП | Баранов Н.В. | | | | |
| ГАП | Журичкова Е.Г. | | | | стадия лист листов |
| Га. специалист | Лещинев В.С. | | | | |
| Инжен. | Акреева Е.Е. | | | | ГП 36 48 |
| Инжен.экон. | Маргеева Д.В. | | | | |
| Архитектор 2 кат. | Лобанова И.А. | | | | ОАО "Иркутскгражданпроект" ОТП |
| Архитектор | Усольцев М.А. | | | | |
| Тех. арх. | Решеткина Е.С. | | | | |
| КАРТА ПЛАНИРУЕМОГО РАЗМЕЩЕНИЯ ОБЪЕКТОВ ЭЛЕКТРОСНАБЖЕНИЯ И СВЯЗИ, ТЕПЛОСНАБЖЕНИЯ, ВОДОСНАБЖЕНИЯ И ВОДООТВЕДЕНИЯ. ЧЕРТЕЖ НАСЕЛЕННОГО ПУНКТА Д. ХУДЯКОВА. М 1: 5 000 | | | | | |

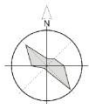

ГЕНЕРАЛЬНЫЙ ПЛАН УШАКОВСКОГО МУНИЦИПАЛЬНОГО ОБРАЗОВАНИЯ

КАРТА ПЛАНИРУЕМОГО РАЗМЕЩЕНИЯ ОБЪЕКТОВ ЭЛЕКТРОСНАБЖЕНИЯ И СВЯЗИ, ТЕПЛОСНАБЖЕНИЯ, ВОДОСНАБЖЕНИЯ И ВОДООТВЕДЕНИЯ. ЧЕРТЕЖ НАСЕЛЕННОГО ПУНКТА З. ПОЛИВАНИХА. М 1: 5 000

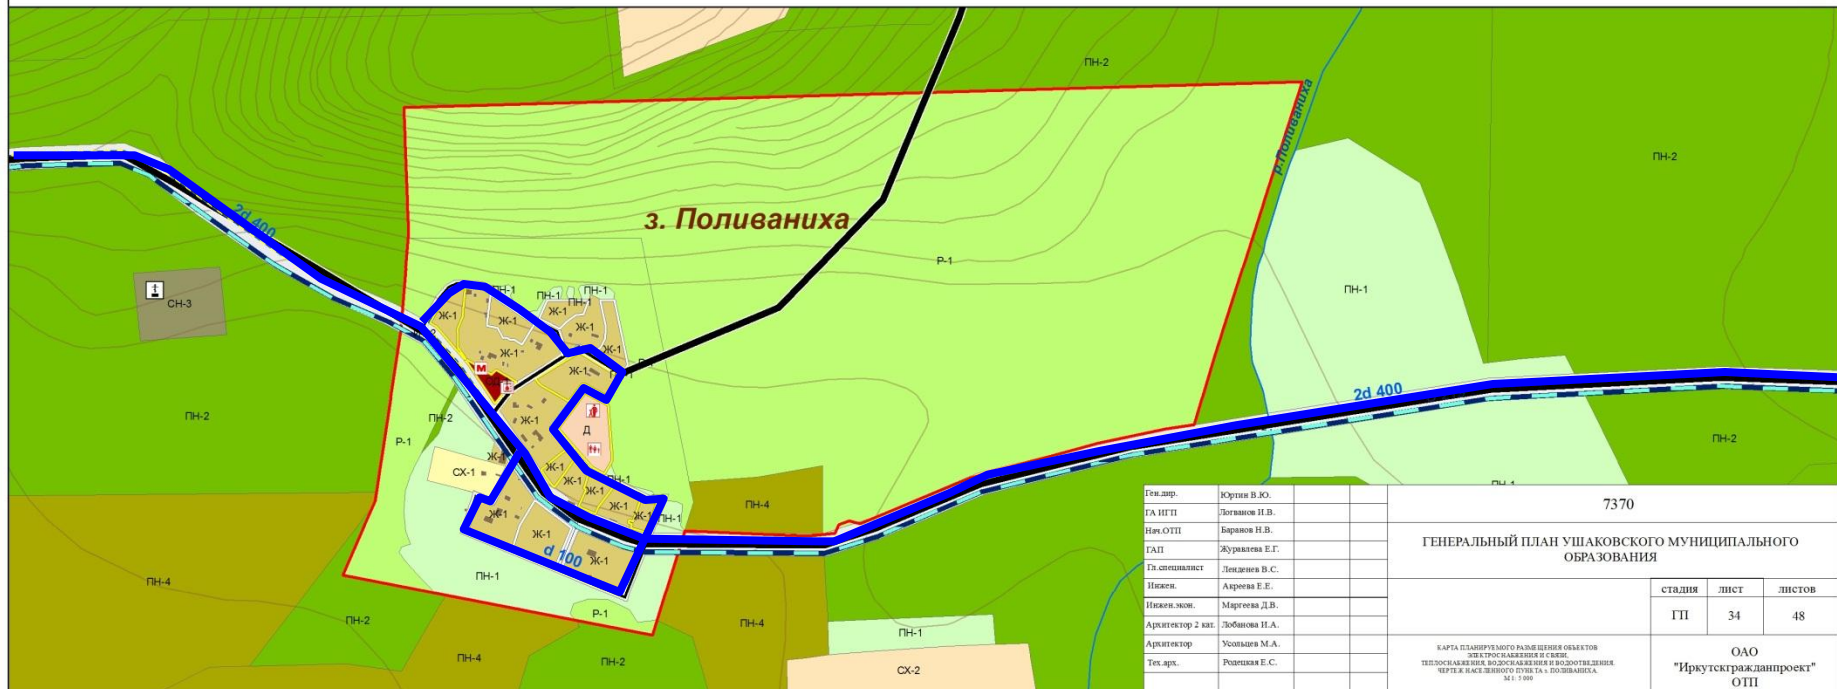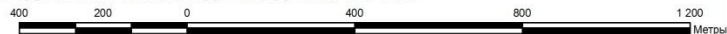

| | | | | | |
|-------------------|-----------------|--|--|--|---|
| Ген. дир. | Юртин В. Ю. | | | | 7370 |
| Гл. инж. ПП | Догоманов Н. В. | | | | ГЕНЕРАЛЬНЫЙ ПЛАН УШАКОВСКОГО МУНИЦИПАЛЬНОГО ОБРАЗОВАНИЯ |
| Нач. ОТП | Баранов Н. В. | | | | |
| Гл. инж. ПП | Журавлева Е. Г. | | | | |
| Гл. специалист | Ленкина В. С. | | | | |
| Инжен. эком. | Андреева Е. Е. | | | | |
| Инжен. эком. | Марголова Д. В. | | | | |
| Архитектор 2 кат. | Добанова И. А. | | | | |
| Архитектор | Усольцева М. А. | | | | |
| Тех. арх. | Родичкина Е. С. | | | | |

| стадия | лист | листов |
|--------|------|--------|
| ГП | 34 | 48 |

ОАО
"Иркутскгражданпроект"
ОТП

КАРТА ПЛАНИРУЕМОГО РАЗМЕЩЕНИЯ ОБЪЕКТОВ ЭЛЕКТРОСНАБЖЕНИЯ И СВЯЗИ, ТЕПЛОСНАБЖЕНИЯ, ВОДОСНАБЖЕНИЯ И ВОДООТВЕДЕНИЯ. ЧЕРТЕЖ НАСЕЛЕННОГО ПУНКТА З. ПОЛИВАНИХА. М 1: 5 000



ГЕНЕРАЛЬНЫЙ ПЛАН УШАКОВСКОГО МУНИЦИПАЛЬНОГО ОБРАЗОВАНИЯ

КАРТА ПЛАНИРУЕМОГО РАЗМЕЩЕНИЯ ОБЪЕКТОВ ЭЛЕКТРОСНАБЖЕНИЯ И СВЯЗИ, ТЕПЛОСНАБЖЕНИЯ, ВОДОСНАБЖЕНИЯ И ВОДООТВЕДЕНИЯ. ЧЕРТЕЖ НАСЕЛЕННОГО ПУНКТА п. ГОРЯЧИЙ КЛЮЧ. М 1: 5 000




| | |
|------------------|----------------|
| Ген. дир. | Жуков В.Ю. |
| Гл. ИТД | Золотов И.В. |
| Изм. ОТП | Воронов Н.В. |
| САП | Журавлева Е.Г. |
| Гл. специалист | Лидченко В.С. |
| Инжен. | Ахремен Е.Е. |
| Инжен. зем. | Муромова Д.В. |
| Архитектор 2 кл. | Лыбакова И.А. |
| Архитектор | Усольцев М.А. |
| Тех. дир. | Розина Е.С. |

| | | |
|--|------|--------|
| 7370 | | |
| ГЕНЕРАЛЬНЫЙ ПЛАН УШАКОВСКОГО МУНИЦИПАЛЬНОГО ОБРАЗОВАНИЯ | | |
| стадия | лист | листов |
| ГП | 28 | 48 |
| КАРТА ПЛАНИРУЕМОГО РАЗМЕЩЕНИЯ ОБЪЕКТОВ ЭЛЕКТРОСНАБЖЕНИЯ И СВЯЗИ, ТЕПЛОСНАБЖЕНИЯ, ВОДОСНАБЖЕНИЯ И ВОДООТВЕДЕНИЯ ЧЕРТЕЖ НАСЕЛЕННОГО ПУНКТА п. ГОРЯЧИЙ КЛЮЧ. М 1: 5 000 | | |
| ОАО "Иркутскгражданпроект" ОТП | | |



ГЕНЕРАЛЬНЫЙ ПЛАН УШАКОВСКОГО МУНИЦИПАЛЬНОГО ОБРАЗОВАНИЯ

КАРТА ПЛАНИРУЕМОГО РАЗМЕЩЕНИЯ ОБЪЕКТОВ ЭЛЕКТРОСНАБЖЕНИЯ И СВЯЗИ, ТЕПЛОСНАБЖЕНИЯ, ВОДОСНАБЖЕНИЯ И ВОДООТВЕДЕНИЯ УШАКОВСКОГО МО. М 1: 25 000

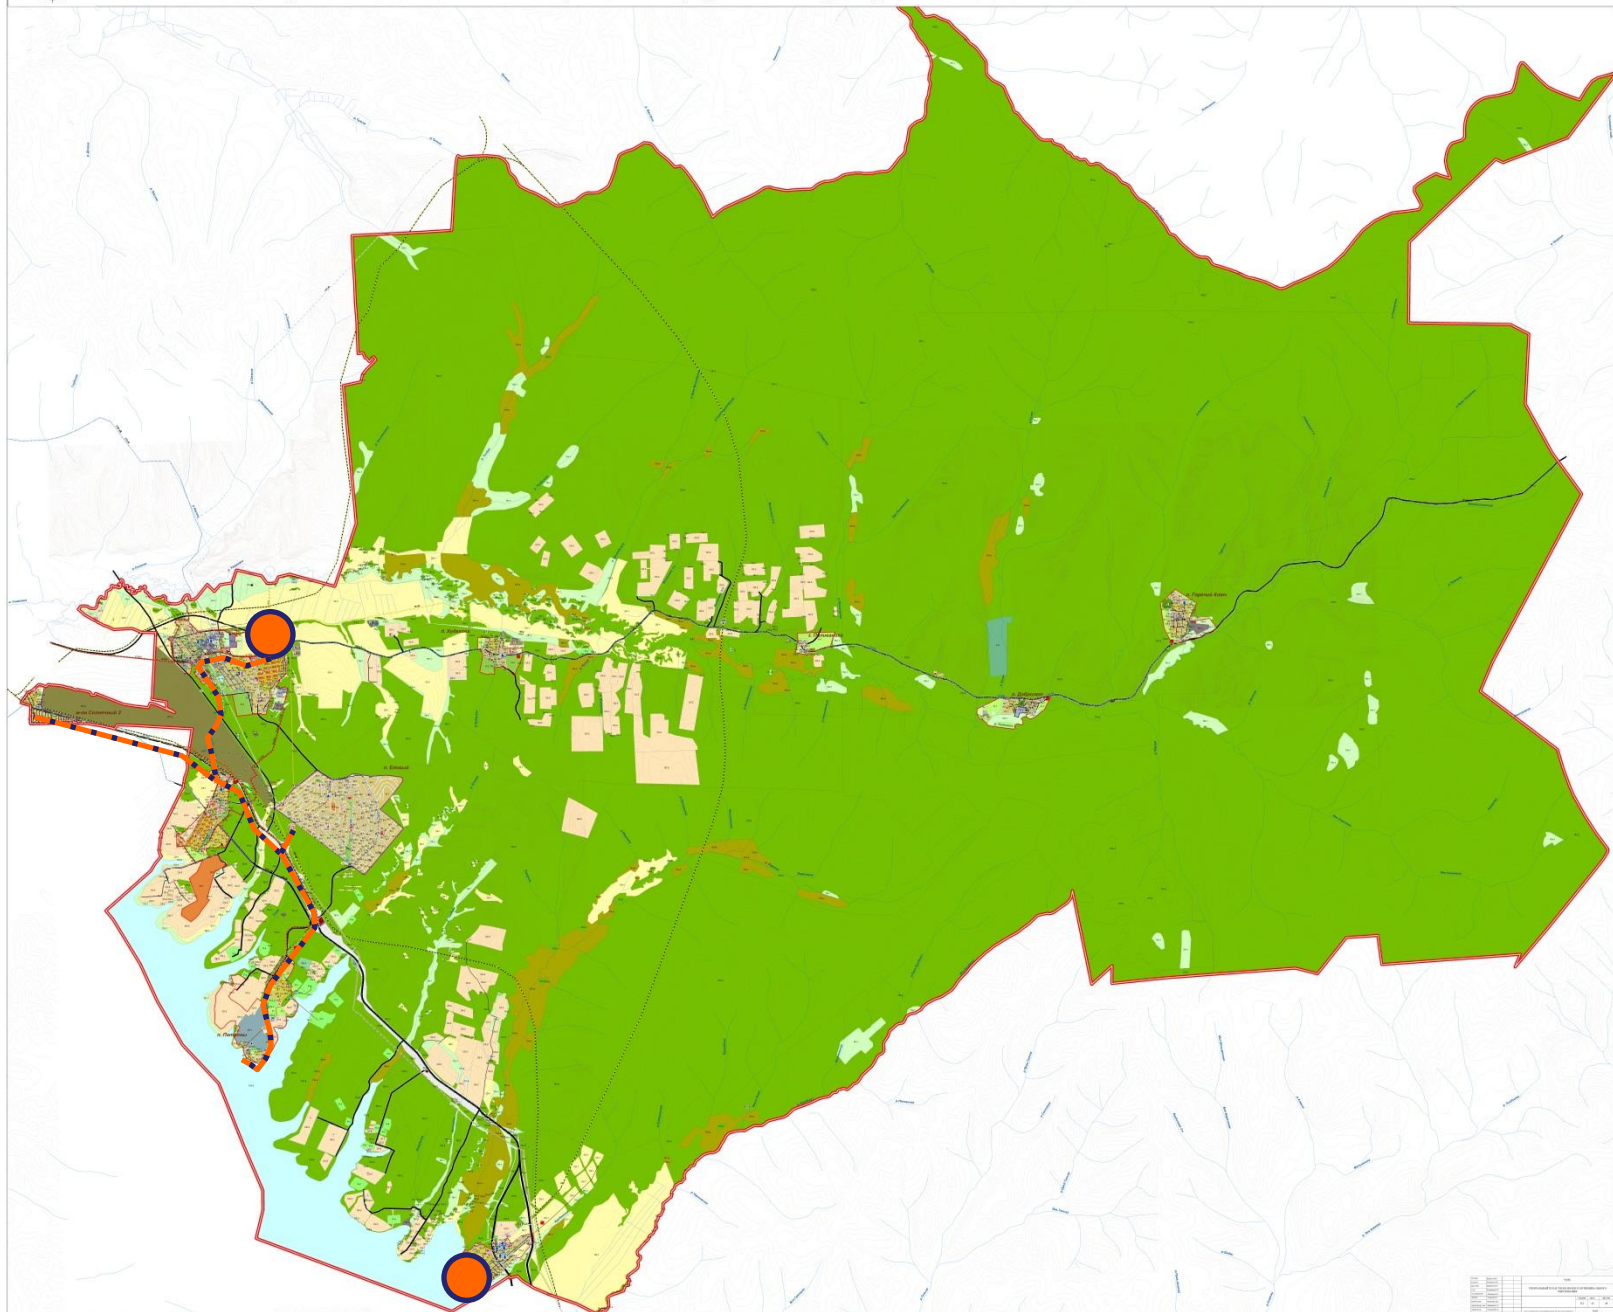

| | |
|---|-----------------------|
| 1 | Зеленые зоны |
| 2 | Желтые зоны |
| 3 | Синие зоны |
| 4 | Линии электропередачи |
| 5 | Линии связи |
| 6 | Линии теплоснабжения |
| 7 | Линии водоснабжения |
| 8 | Линии водоотведения |



ГЕНЕРАЛЬНЫЙ ПЛАН УШАКОВСКОГО МУНИЦИПАЛЬНОГО ОБРАЗОВАНИЯ

КАРТА ПЛАНИРУЕМОГО РАЗМЕЩЕНИЯ ОБЪЕКТОВ ЭЛЕКТРОСНАБЖЕНИЯ И СВЯЗИ, ТЕПЛОСНАБЖЕНИЯ, ВОДОСНАБЖЕНИЯ И ВОДООТВЕДЕНИЯ. ЧЕРТЕЖ НАСЕЛЕННОГО ПУНКТА с. ПИВОВАРИХА. М 1: 2 000




| № | Наименование | Масштаб | Дата |
|----|---------------------------|---------|------|
| 1 | Генеральный план | 1:2000 | 2024 |
| 2 | Схема размещения объектов | 1:2000 | 2024 |
| 3 | Схема инженерных сетей | 1:2000 | 2024 |
| 4 | Схема благоустройства | 1:2000 | 2024 |
| 5 | Схема озеленения | 1:2000 | 2024 |
| 6 | Схема освещения | 1:2000 | 2024 |
| 7 | Схема водоснабжения | 1:2000 | 2024 |
| 8 | Схема водоотведения | 1:2000 | 2024 |
| 9 | Схема теплоснабжения | 1:2000 | 2024 |
| 10 | Схема электроснабжения | 1:2000 | 2024 |
| 11 | Схема связи | 1:2000 | 2024 |




ГЕНЕРАЛЬНЫЙ ПЛАН УШАКОВСКОГО МУНИЦИПАЛЬНОГО ОБРАЗОВАНИЯ

КАРТА ПЛАНИРУЕМОГО РАЗМЕЩЕНИЯ ОБЪЕКТОВ ЭЛЕКТРОСНАБЖЕНИЯ И СВЯЗИ, ТЕПЛОСНАБЖЕНИЯ, ВОДОСНАБЖЕНИЯ И ВОДООТВЕДЕНИЯ. ЧЕРТЕЖ НАСЕЛЕННОГО ПУНКТА п. СВЕТЛЫЙ. М 1: 5 000

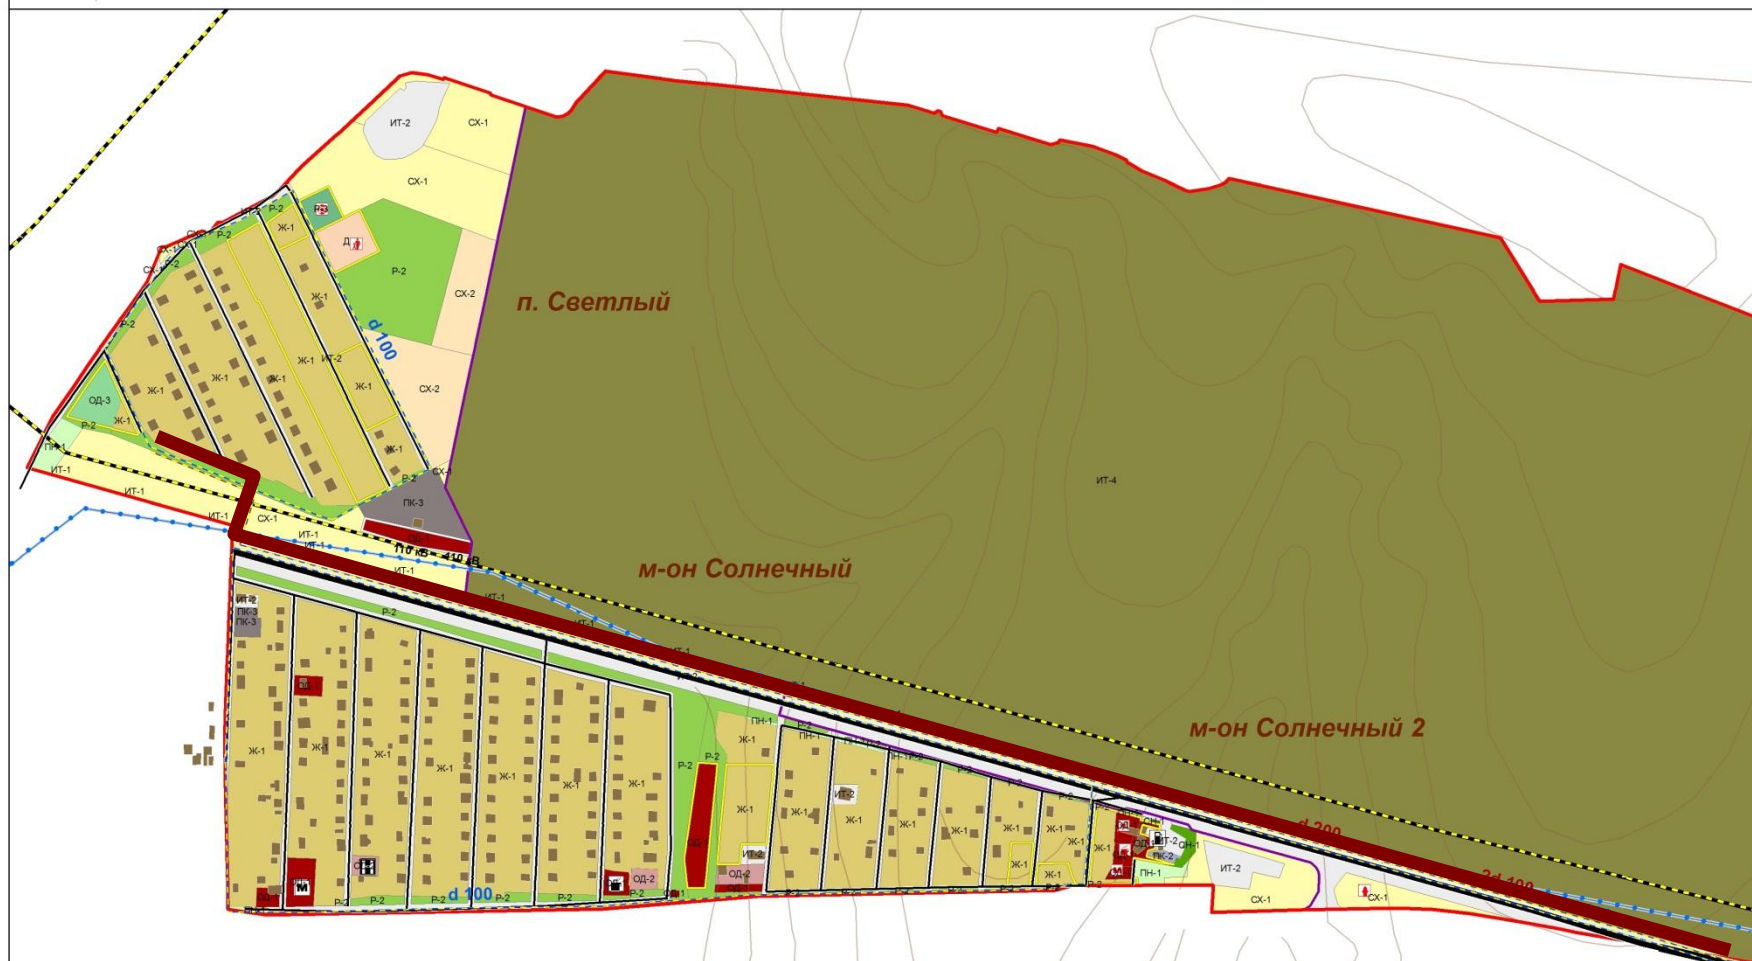

| | | |
|--------------------|----------------|--|
| Ген. дир. | Жукова В.Ю. | |
| Гл. ИТП | Логанов Н.В. | |
| Нач. ОТП | Баранов Н.В. | |
| Гл. ИТП | Журавлева Е.Г. | |
| Гл. специалист | Лисагина В.С. | |
| Начек. кон. | Алехина Е.Е. | |
| Начек. кон. 2 кат. | Мартова Д.В. | |
| Архитектор 2 кат. | Лобанова И.А. | |
| Тех. арх. | Усольцева М.А. | |
| | Розина Е.С. | |


| | | |
|---|------|--------|
| 7370 | | |
| ГЕНЕРАЛЬНЫЙ ПЛАН УШАКОВСКОГО МУНИЦИПАЛЬНОГО ОБРАЗОВАНИЯ | | |
| станд. | лист | листов |
| ГП | 35 | 48 |
| ООО "Иркутскгражданпроект" ОТП | | |
| <small>КАРТА ПЛАНИРУЕМОГО РАЗМЕЩЕНИЯ ОБЪЕКТОВ ЭЛЕКТРОСНАБЖЕНИЯ И СВЯЗИ, ТЕПЛОСНАБЖЕНИЯ, ВОДОСНАБЖЕНИЯ И ВОДООТВЕДЕНИЯ. ЧЕРТЕЖ НАСЕЛЕННОГО ПУНКТА п. СВЕТЛЫЙ. М 1: 5 000</small> | | |

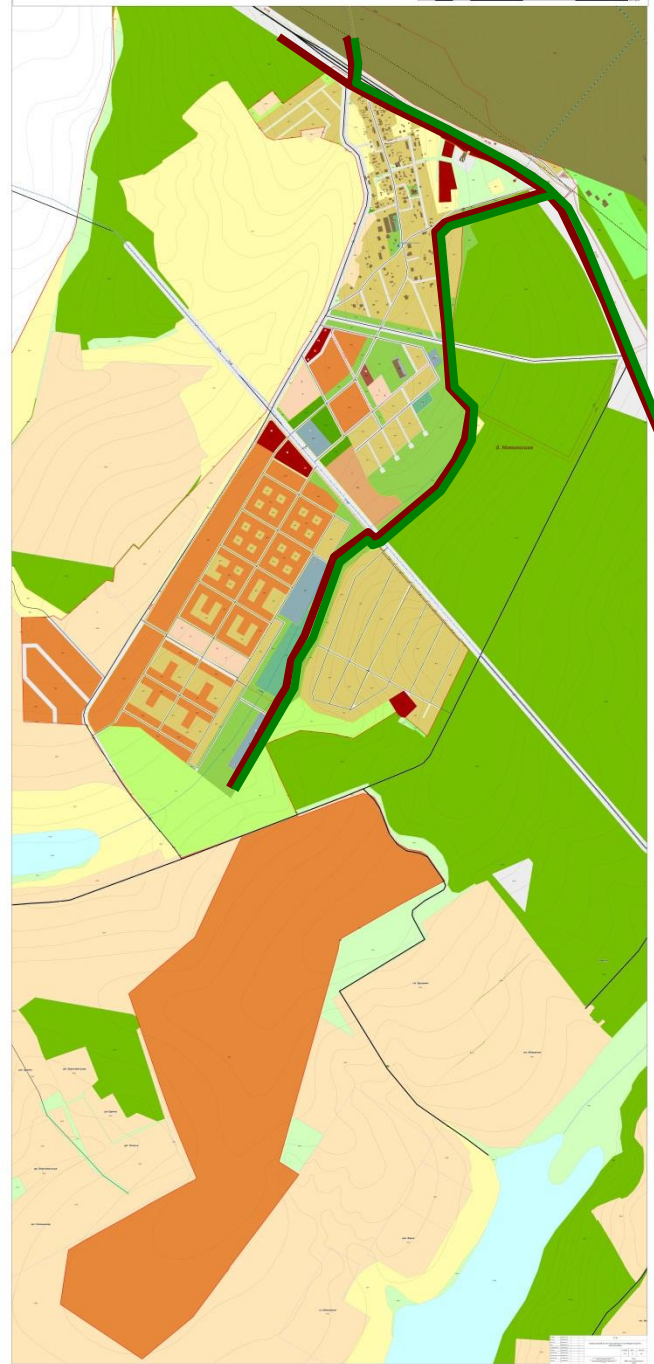



На I очередь строительства- 12,016 Гкал/час


На расчетный срок- 246,959 Гкал/час

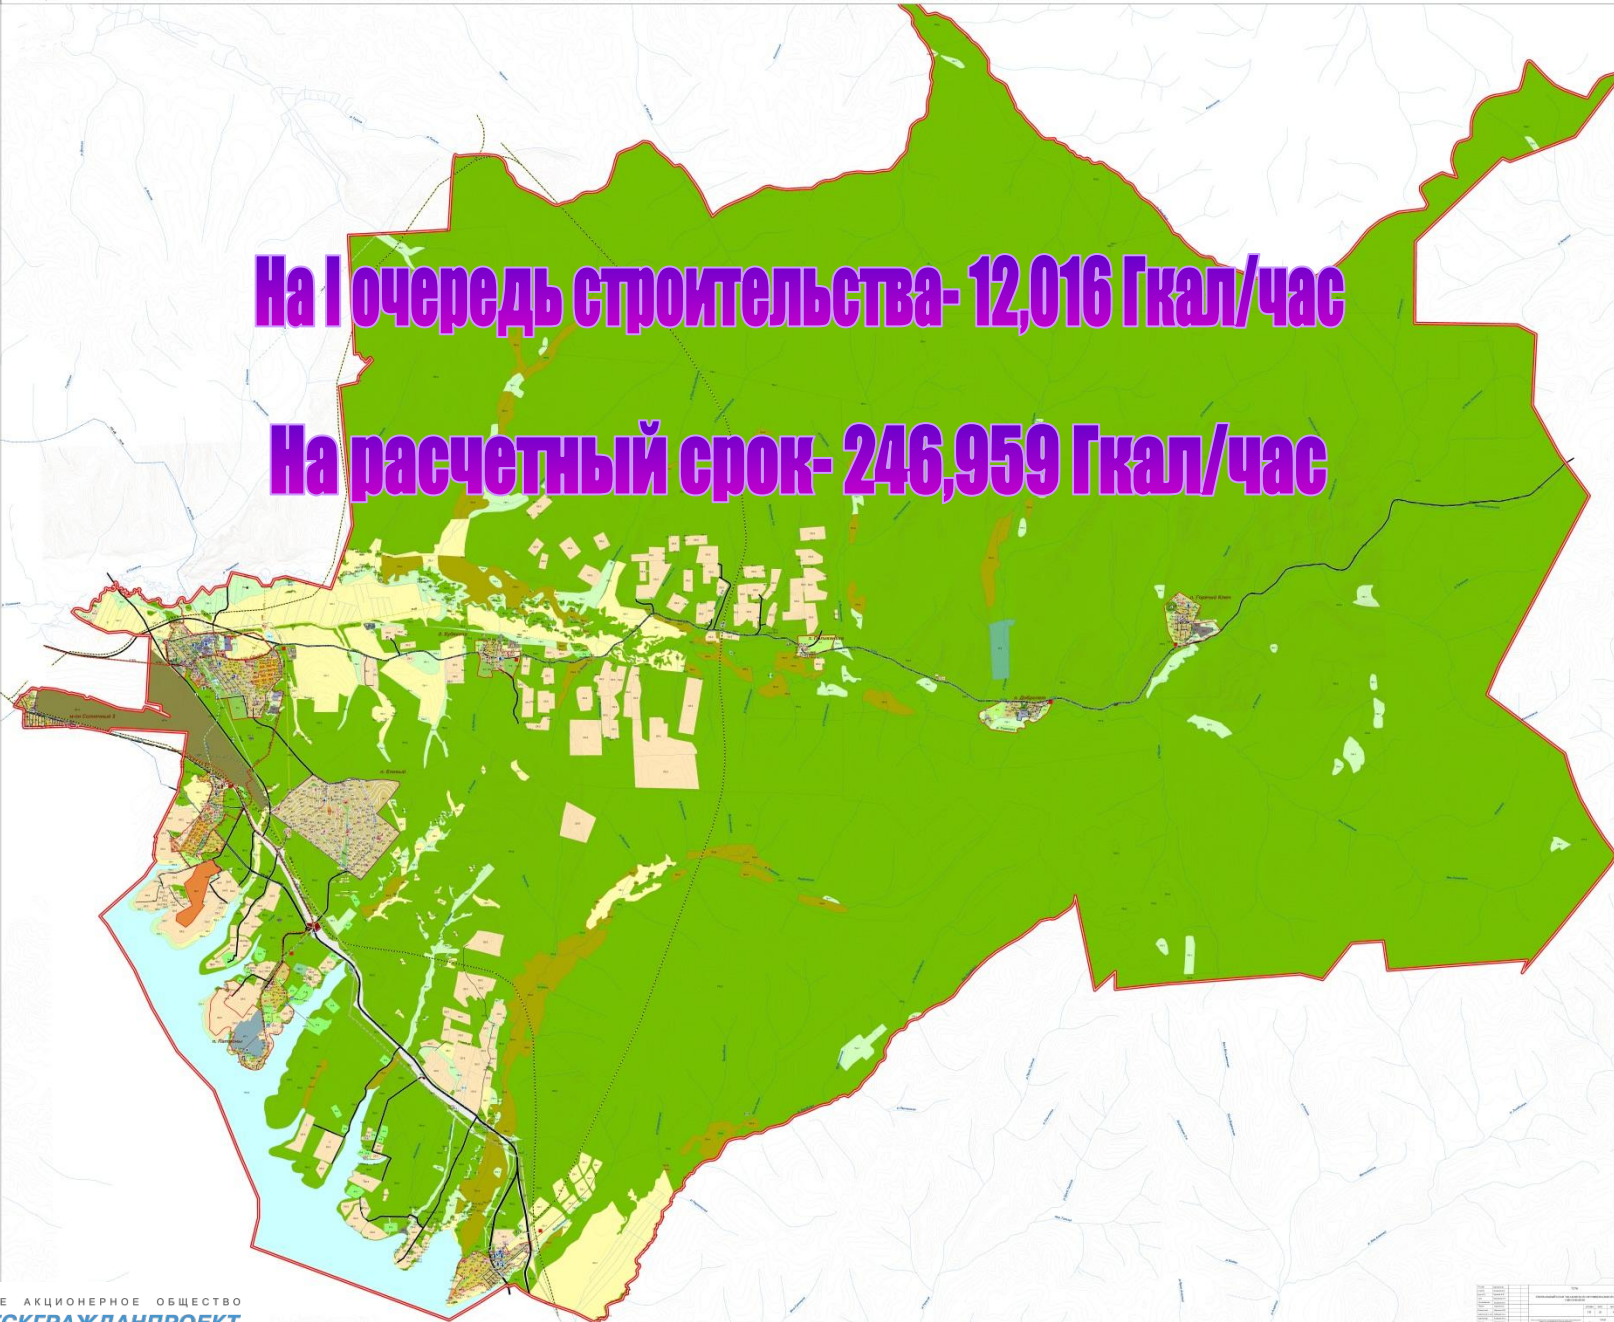



ГЕНЕРАЛЬНЫЙ ПЛАН УШАКОВСКОГО МУНИЦИПАЛЬНОГО ОБРАЗОВАНИЯ

КАРТА ПЛАНИРУЕМОГО РАЗМЕЩЕНИЯ ОБЪЕКТОВ ЭЛЕКТРОСНАБЖЕНИЯ И СВЯЗИ, ТЕПЛОСНАБЖЕНИЯ, ВОДОСНАБЖЕНИЯ И ВОДООТВЕДЕНИЯ. ЧЕРТЕЖ НАСЕЛЕННОГО ПУНКТА с. ПИВОВАРИХА. М 1: 2 000

 

Проектная Котельная 5
Гкал/час

Проектная Котельная 9
Гкал/час

1 оч. Сети теплоснабжения

сущ. Сети теплоснабжения


Реконструкция существующей Котельной до 10 Гкал/час

расч. срок Сети теплоснабжения



ГЕНЕРАЛЬНЫЙ ПЛАН УШАКОВСКОГО МУНИЦИПАЛЬНОГО ОБРАЗОВАНИЯ

КАРТА ПЛАНИРУЕМОГО РАЗМЕЩЕНИЯ ОБЪЕКТОВ ЭЛЕКТРОСНАБЖЕНИЯ И СВЯЗИ, ТЕПЛОСНАБЖЕНИЯ, ВОДОСНАБЖЕНИЯ И ВОДООТВЕДЕНИЯ. ЧЕРТЕЖ НАСЕЛЕННОГО ПУНКТА Д. БУРДАКОВКА. М 1: 5 000

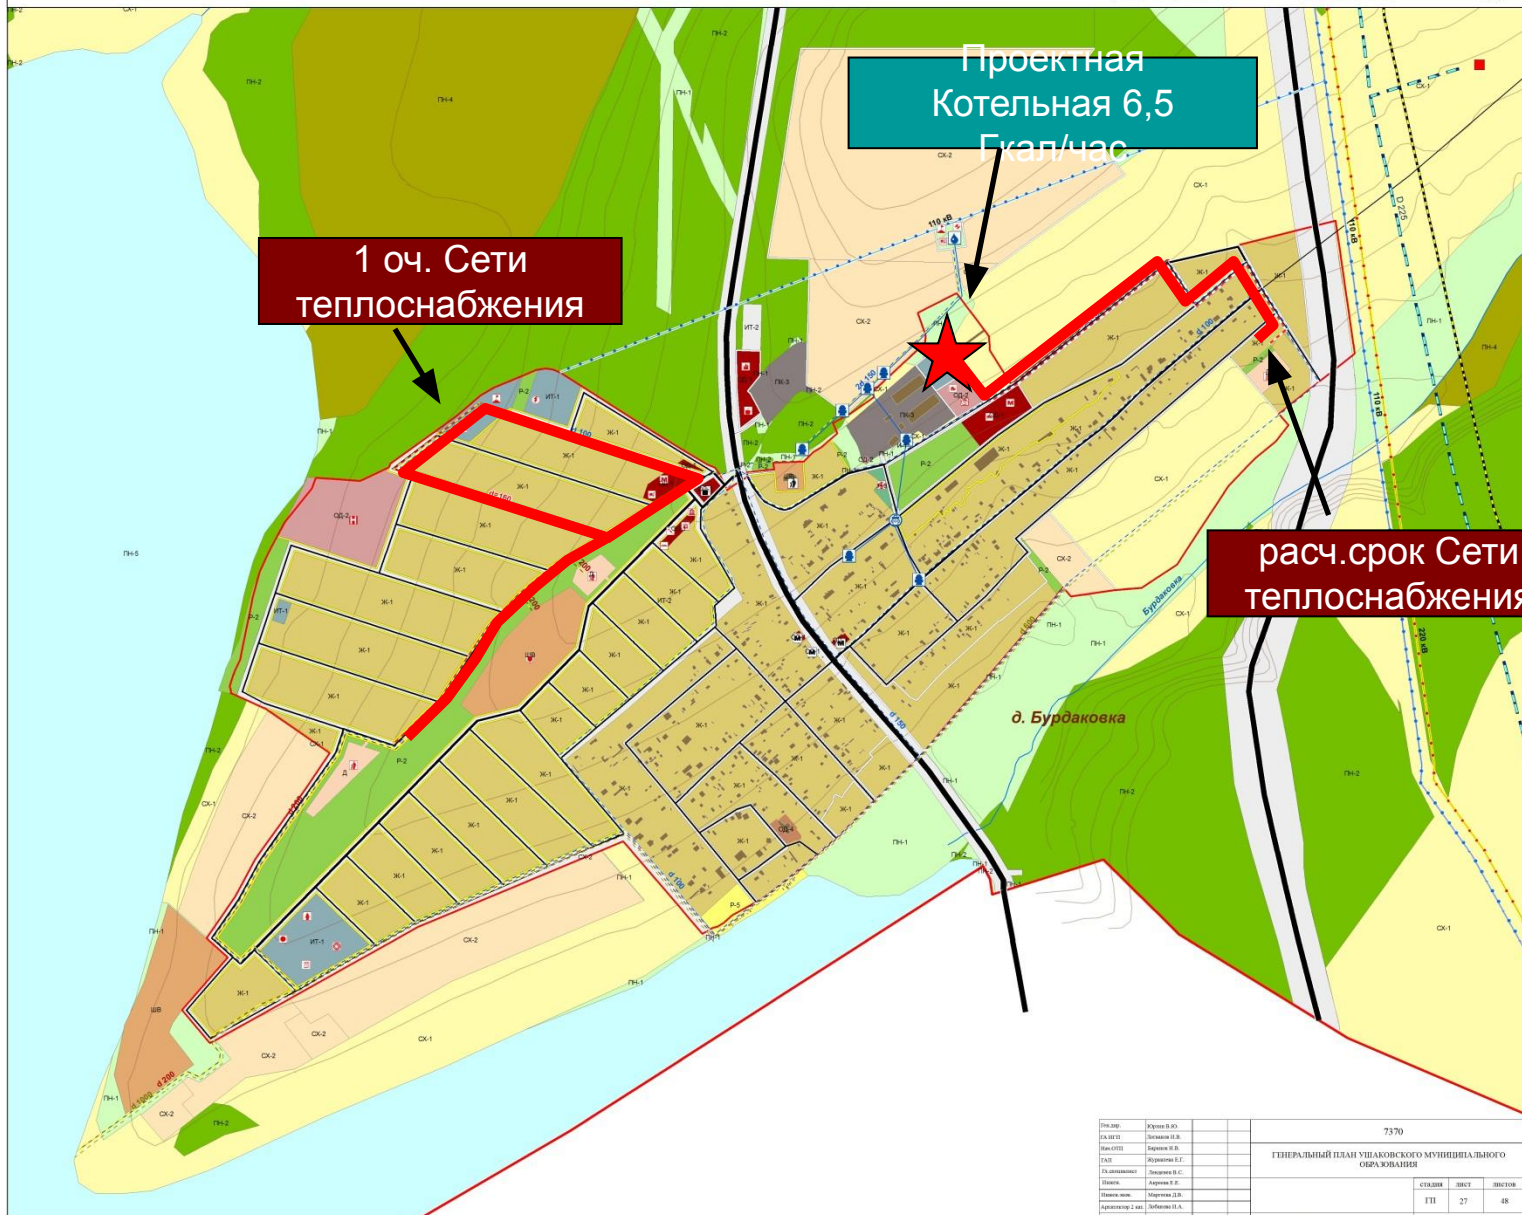


Проектная
Котельная 6,5
Гкал/час

1 оч. Сети
теплоснабжения

расч.срок Сети
теплоснабжения



| | | | | | | |
|--|----------------|--|--|-------------------------------|------|--------|
| Ин.пр. | Арутюн В.Ю. | | | 7370 | | |
| СА.ИП.О | Белкина И.В. | | | | | |
| Ин.ИП.О | Борисов В.В. | | | | | |
| СА.ИП. | Ирванцев Е.Г. | | | | | |
| СА.инженер | Лавренко В.С. | | | | | |
| Инженер | Андреев Е.Г. | | | | | |
| Проект.инж. | Морозова С.В. | | | | | |
| Архитектор 2 кл. | Лубинский И.А. | | | | | |
| Архитектор | Полынов М.А. | | | | | |
| Ин.пр. | Рябенко Е.С. | | | | | |
| ГЕНЕРАЛЬНЫЙ ПЛАН УШАКОВСКОГО МУНИЦИПАЛЬНОГО ОБРАЗОВАНИЯ | | | | этаж | лист | листов |
| | | | | ГП | 27 | 48 |
| <small>КАРТА СЛУЖИТ НАСТАВНИЧЕСТВОМ НЕ МОЖЕТ СЛУЖИТЬ ПОДЛОЖИЕМ ДЛЯ ПЕРЕНЕСЕНИЯ НА НЕЕ ДРУГИХ ПРОЕКТИРОВАНИЙ БЕЗ ПОСРЕДСТВА ПИСЬМА ЗАЯВЛЕНИЯ</small> | | | | ОМО "Иркутскгражданпроект" | | |

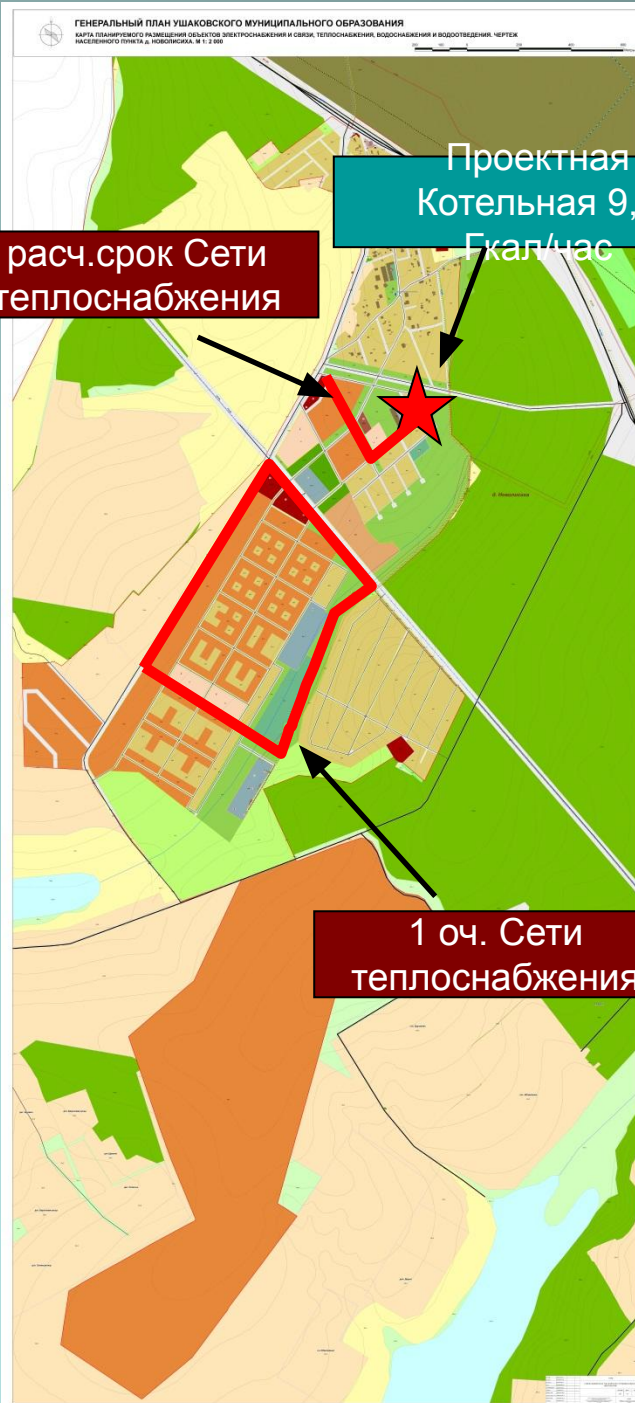



ГЕНЕРАЛЬНЫЙ ПЛАН УШАКОВСКОГО МУНИЦИПАЛЬНОГО ОБРАЗОВАНИЯ

КАРТА ПЛАНИРУЕМОГО РАЗМЕЩЕНИЯ ОБЪЕКТОВ ЭЛЕКТРОСНАБЖЕНИЯ И СВЯЗИ, ТЕПЛОСНАБЖЕНИЯ, ВОДОСНАБЖЕНИЯ И ВОДООТВЕДЕНИЯ. ЧЕРТЕЖ НАСЕЛЕННОГО ПУНКТА Д. ХУДЯКОВА. М 1: 5 000

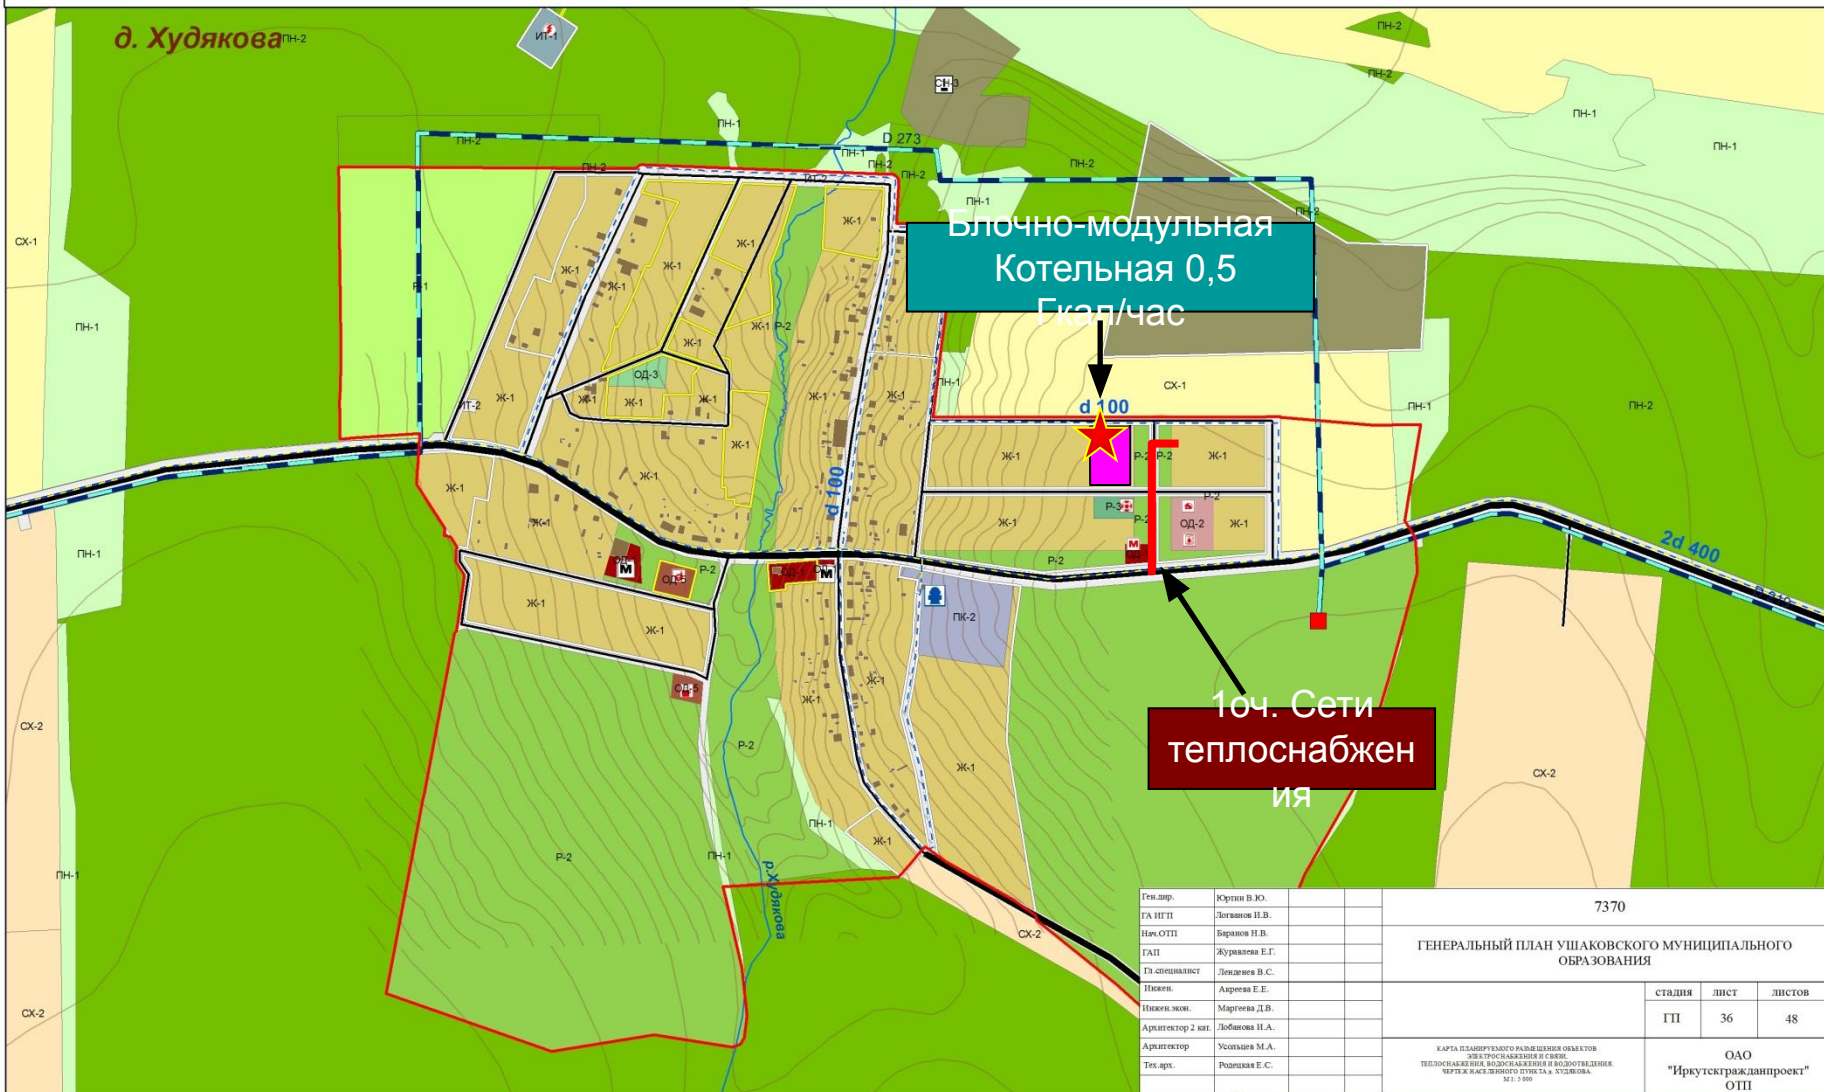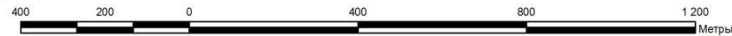

| | |
|-------------------|-----------------|
| Ген. дир. | Юртин В. Ю. |
| ГА ИГП | Логанов Н. В. |
| Нач. ОТП | Баранов Н. В. |
| ГАП | Журавлева Е. Г. |
| Гл. специалист | Левашова В. С. |
| Инжен. | Андреев Е. Е. |
| Инжен. мех. | Марголова Д. В. |
| Архитектор 2 кат. | Лобикова И. А. |
| Архитектор | Усольцева М. А. |
| Тел. арх. | Родичева Е. С. |


| | | |
|---|------|--------|
| 7370 | | |
| ГЕНЕРАЛЬНЫЙ ПЛАН УШАКОВСКОГО МУНИЦИПАЛЬНОГО ОБРАЗОВАНИЯ | | |
| стадия | лист | листов |
| ГП | 36 | 48 |
| КАРТА ПЛАНИРУЕМОГО РАЗМЕЩЕНИЯ ОБЪЕКТОВ ЭЛЕКТРОСНАБЖЕНИЯ И СВЯЗИ, ТЕПЛОСНАБЖЕНИЯ, ВОДОСНАБЖЕНИЯ И ВОДООТВЕДЕНИЯ. ЧЕРТЕЖ НАСЕЛЕННОГО ПУНКТА Д. ХУДЯКОВА. М 1: 5 000 | | |
| ОАО "Иркутскгражданпроект" ОТП | | |



ГЕНЕРАЛЬНЫЙ ПЛАН УШАКОВСКОГО МУНИЦИПАЛЬНОГО ОБРАЗОВАНИЯ

КАРТА ПЛАНИРУЕМОГО РАЗМЕЩЕНИЯ ОБЪЕКТОВ ЭЛЕКТРОСНАБЖЕНИЯ И СВЯЗИ, ТЕПЛОСНАБЖЕНИЯ, ВОДОСНАБЖЕНИЯ И ВОДООТВЕДЕНИЯ УШАКОВСКОГО МО. М 1: 25 000

4 000 2 000 0 4 000 8 000 12 000
Метры

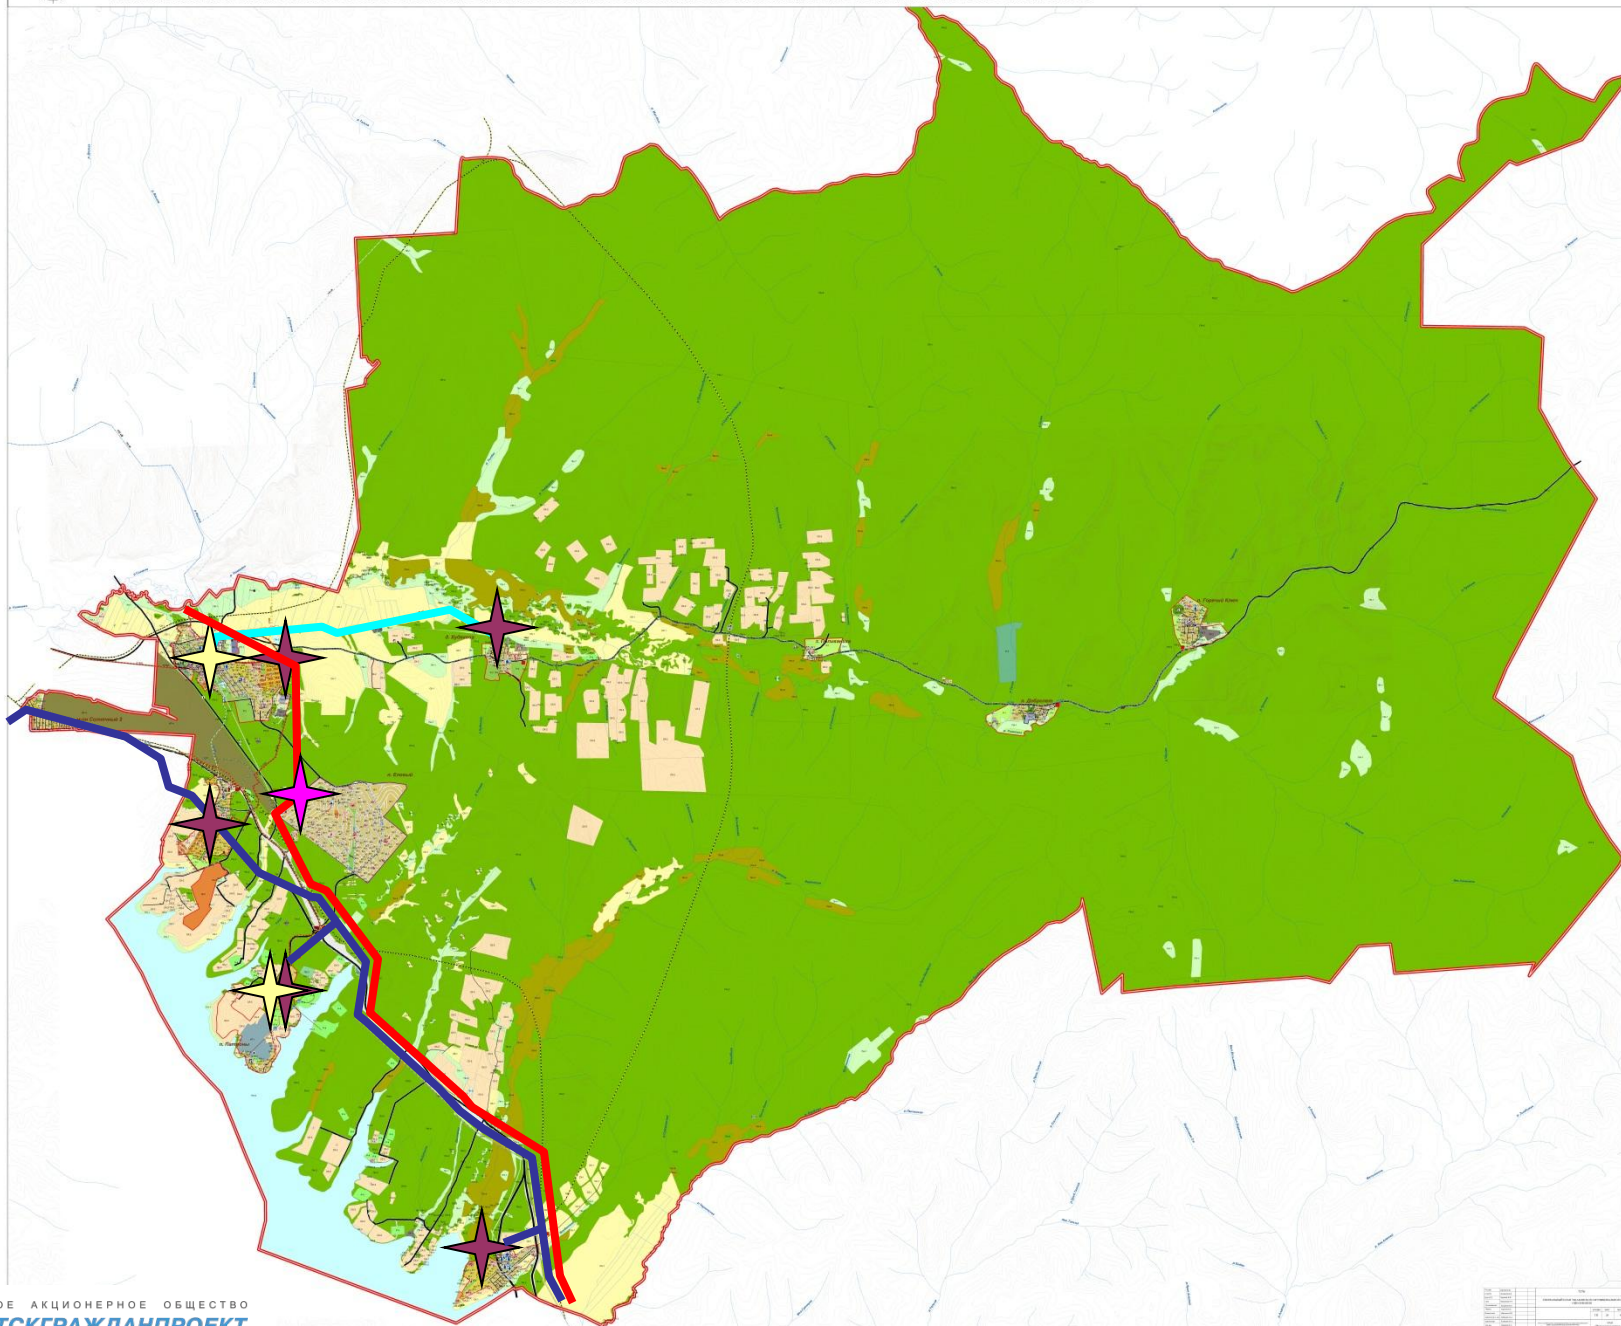

| № | Наименование | Масштаб | Дата |
|----|----------------------|----------|------|
| 1 | Иркутскгражданпроект | 1:25 000 | 2014 |
| 2 | Иркутскгражданпроект | 1:25 000 | 2014 |
СПАСИБО ЗА ВНИМАНИЕ!

