


Лит.А, 4 этаж

полы лестничной клетки над помещением №31
4 этажа

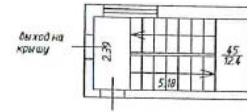


Замена ламината и
плинтусов

Замена ламината и
плинтусов

Л
инженер
№ 456

план 4 этажа

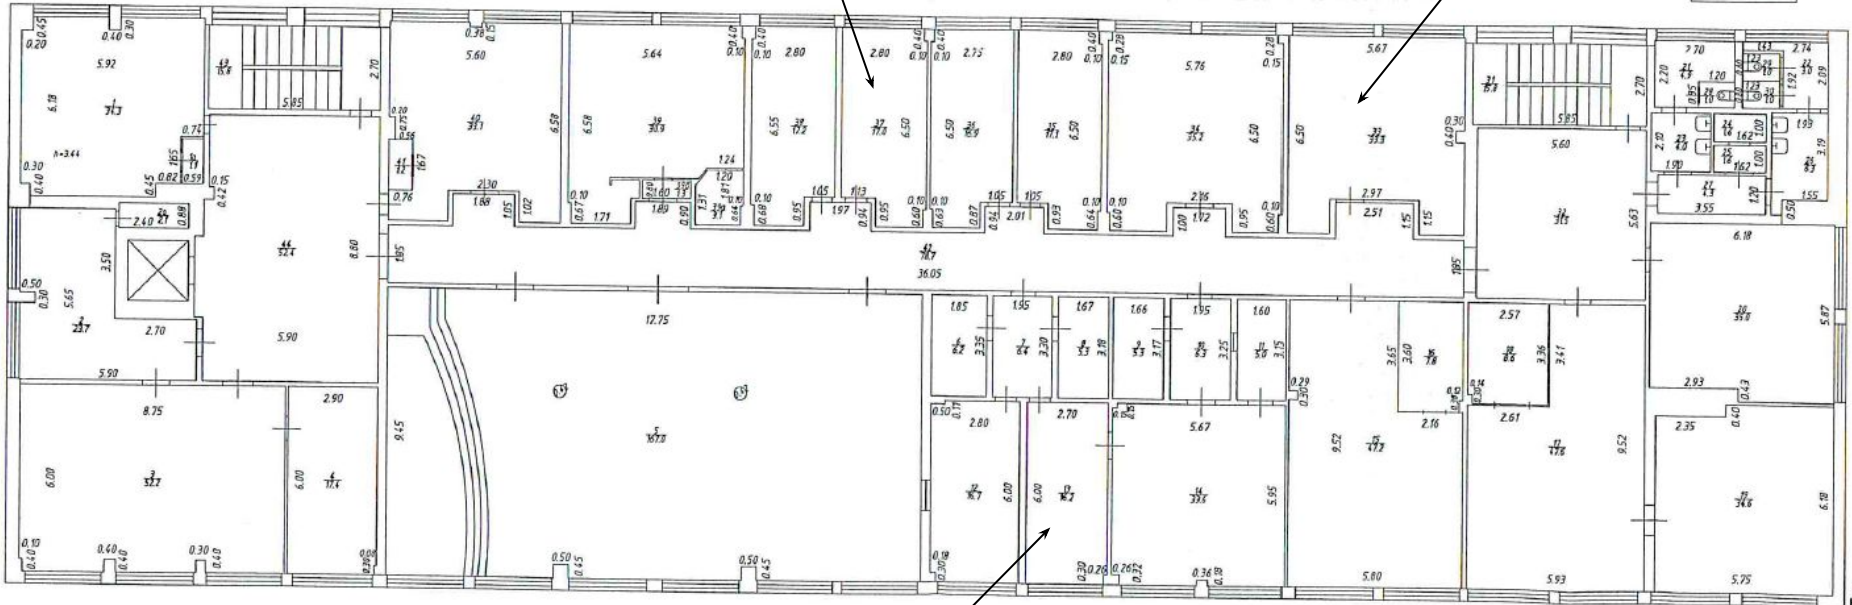

Замена обоев под окраску (с
шпатлеванием и
грунтованием основания)
Окраска стен по обоям

ООО СКРИН "КРЕДО"			
Составил	Ф.И.О.	Подпись	Дата
Проверил	Мещалов А.Р.	<i>[Signature]</i>	21.07.16г.
Катковал			21.07.16г.
Масштаб 1:200			

Лит.А
Н=3.74


Составил: М.Р. Хазиев
инженер 1 категории
отдела недвижимости

Лит.А, 3 этаж

Замена обшивки стен из пластиковой рейки на ГКЛ на металлическом каркасе
 Подготовка стен под окраску
 Окраска стен
 Замена плинтуса из керамогранита

Планировочный план объекта лит. А
 год: Казань р-н Привольский
 ул. Братьев Касимовых дом № 55Б
 иное местоположение _____

ПЛАН 3 этажа

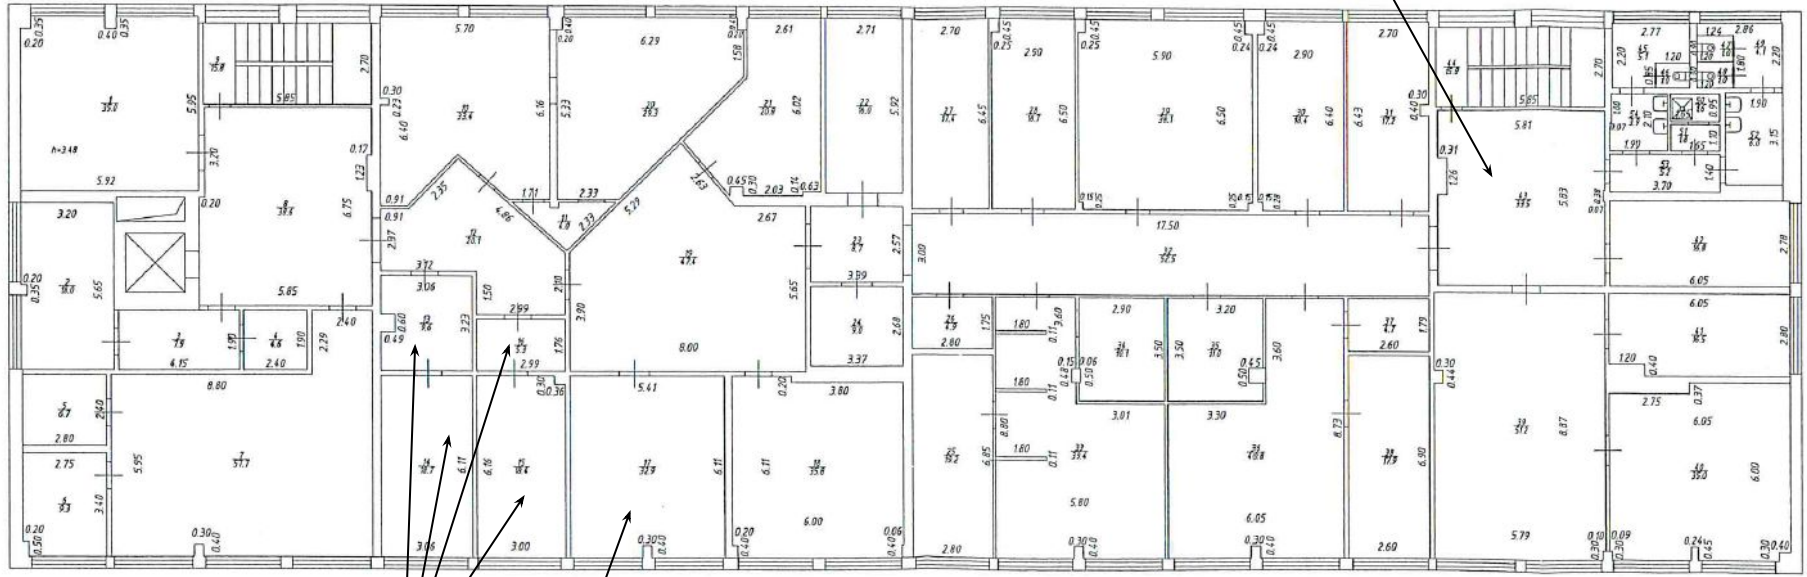

лит. А
 №3.78

Циклевание пола паркетного
 Покрытие пола лаком
 Замена ПВХ плинтуса

Замена ламината
 Замена ПВХ плинтуса

ООО СКВИ "КРЕДО"			
Составил	Ф.И.О.	Подпись	Дата
Проектировщик	Деткин В.Ю.	<i>[Signature]</i>	21.07.16г.
Контроль	Кашапов А.Р.	<i>[Signature]</i>	21.07.16г.
Масштаб 1:200			


Составил: М.Р. Хазиев
 инженер 1 категории
 отдела недвижимости

Лит.А, 2 этаж

Замена ламината, плинтусов
Окраска стен
Замена потолка подвесного
Армстронг

Позиционный план объекта	лит. А
сод. Казань	р-н Приволжский
ул. Братьев Касторовых	дом № 456
иное наименование	

ПЛАН 2 этажа

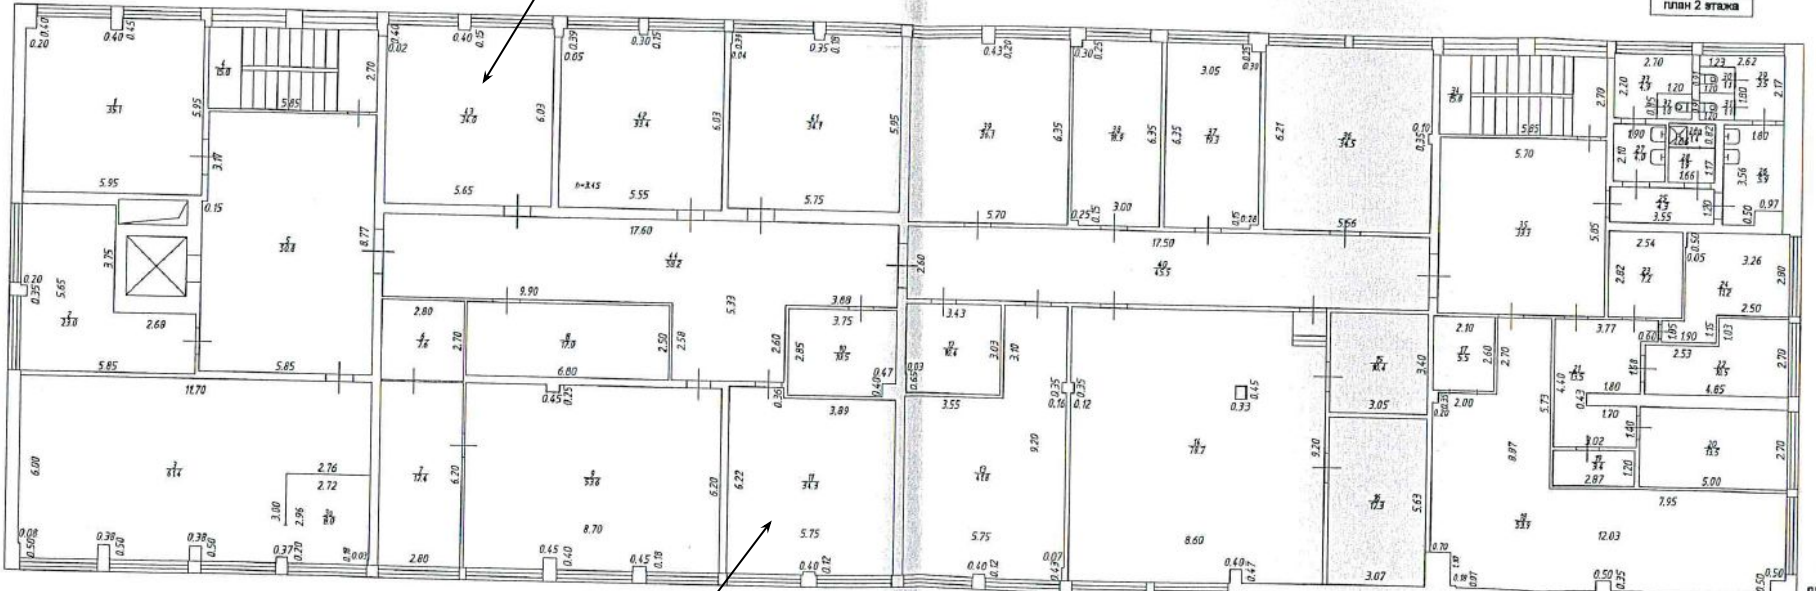

Замена ламината,
плинтусов
Окраска стен

ООО СКИН "КРЕДО"		
Составил	Ф.И.О. Демин В.И.	Подпись
Проектировал	Кашапов А.Р.	Дата 21.07.16г.
Контроль		21.07.16г.
Начисел 1200		

Лит.А
Н-3.75

Составил: М.Р. Хазиев
инженер 1 категории
отдела недвижимости


Лит.А, 1 этаж

Замена линолеума с выравниванием основания полимерцементным составом
 Замена обоев под окраску (с шпатлеванием и грунтованием основания)
 Окраска стен по обоям

Окраска стен

Поэтажный план объекта лит. А
 г.р. Казань р-н Гребважский
 ул. Братьев Масловых дом № 455
 вид несомещения

ПЛАН 1 ЭТАЖА

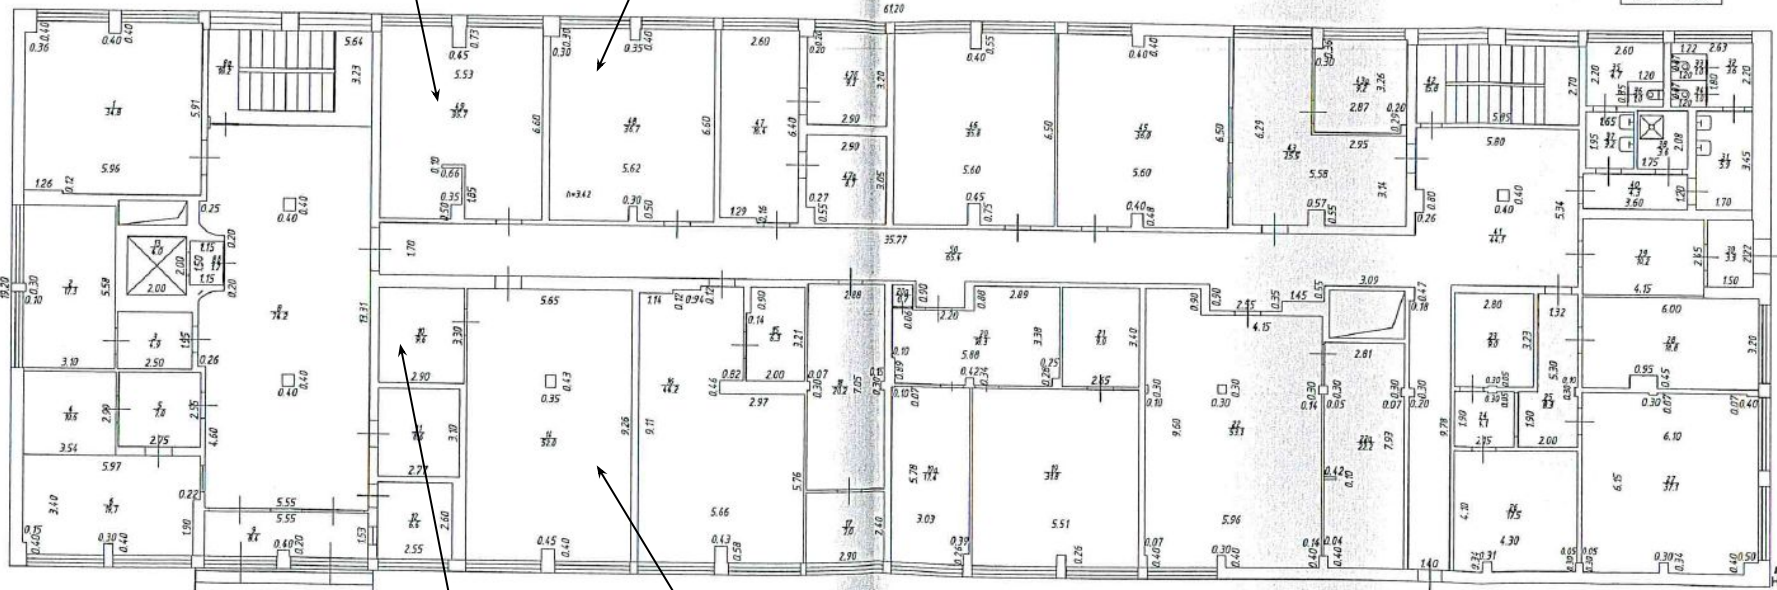

крыльцо

Замена треснувшей гранитной плитки

Замена обоев под окраску (с шпатлеванием и грунтованием основания)
 Окраска стен по обоям
 Замена потолка Армстронг


Окраска стен
 Замена потолка Армстронг

ООО СКИИ "КРЕДО"		№	Дата
Составил	Демин В.И.	21.07.16г.	
Т.Проверил	Хасанов А.Р.	21.07.16г.	
Коллегиал	Насыпов Т.Ю.		

Составил: М.Р. Хазиев инженер 1 категории
 отдела недвижимости

Лит.А
 №3.72

Лит.А, подвал

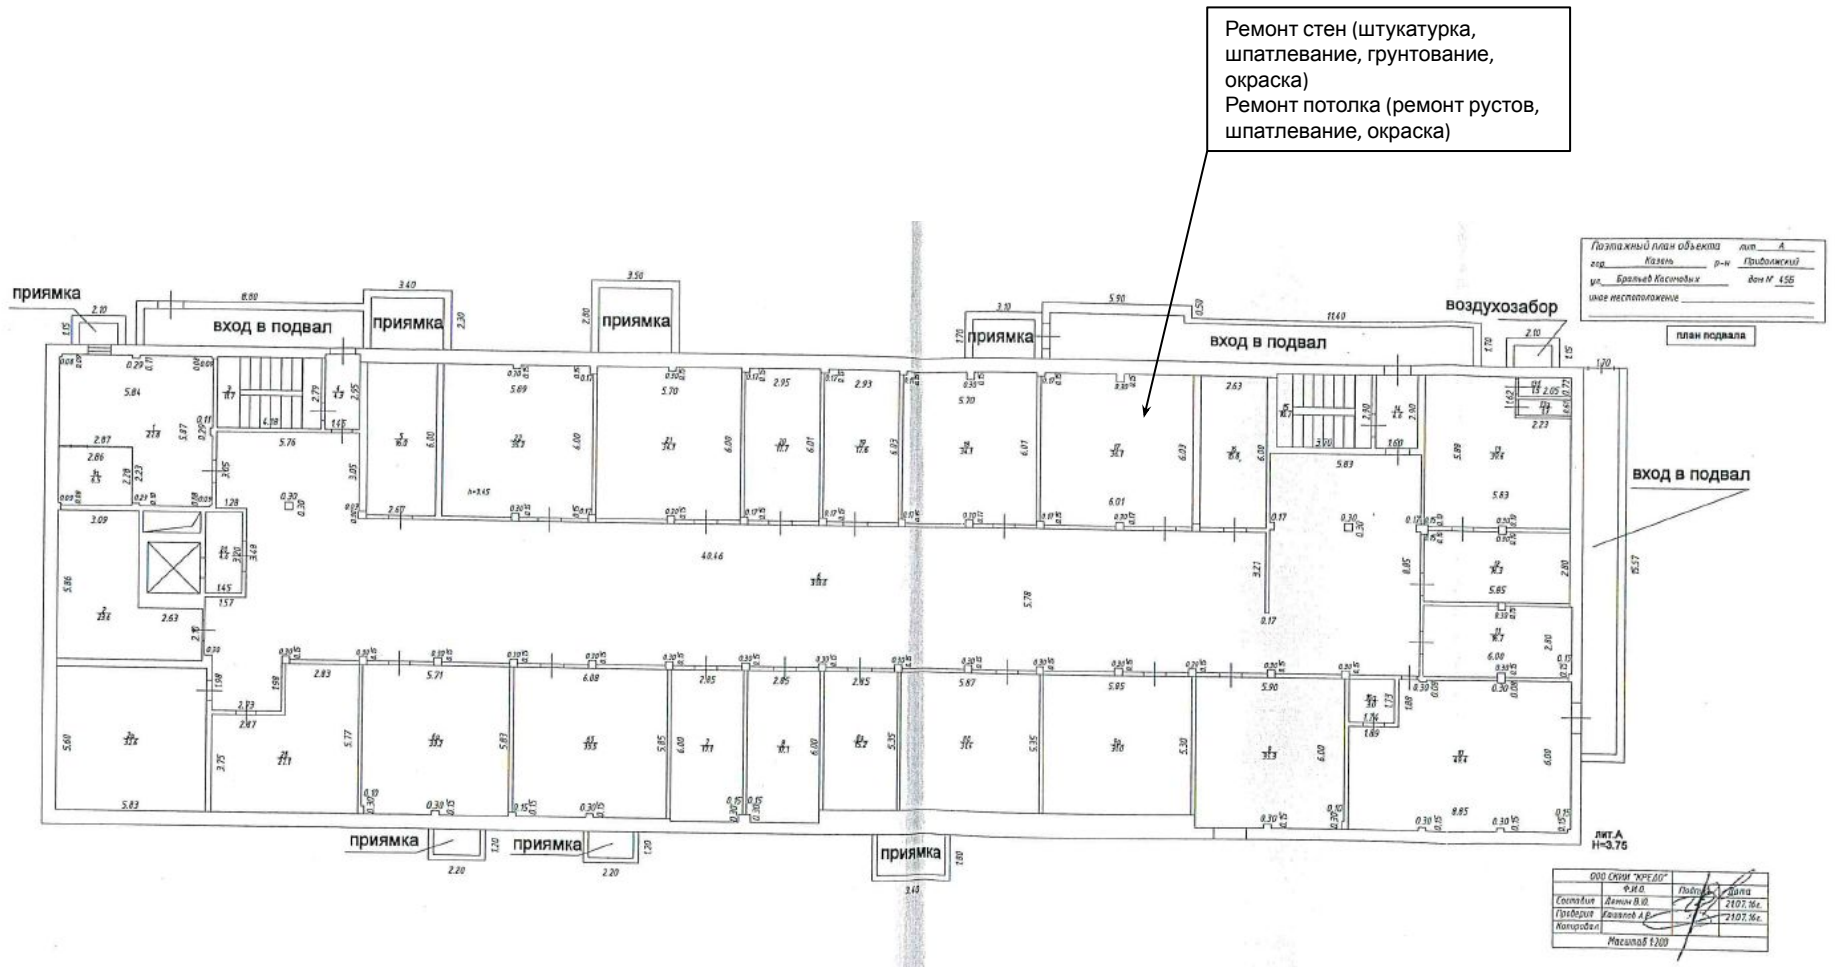

Литературный план объекта	лит. А
год	Июль
р-н	Губовский
ул.	Братей Косовых
дом №	456
иное местоположение	

план подвала

ООО «СКИ» «ЭР.О»	Ф.И.О.	Подпись	Дата
Составил	Хазиев М.Р.	<i>[Подпись]</i>	21.07.16
Проверил	Хазиев А.Р.	<i>[Подпись]</i>	21.07.16
Утвердил			
Масштаб 1:200			

Составил: М.Р. Хазиев
инженер 1 категории
отдела недвижимости