

Приложение 3  
к Требованиям,  
утвержденным  
постановлением  
администрации городского  
округа Верхняя Пышма  
от \_\_\_\_\_ №  
\_\_\_\_\_

ПАСПОРТ АРХИТЕКТУРНОГО РЕШЕНИЯ ФАСАДА ЗДАНИЯ: ШАБЛОН

Решение о согласовании № \_\_\_\_\_  
от " \_\_\_\_ " \_\_\_\_\_ года

\_\_\_\_\_  
(подпись)

М.П.

Паспорт архитектурного решения фасада

Адрес: \_\_\_\_\_

Год постройки здания: \_\_\_\_\_

ШИФР проекта: \_\_\_\_\_

Паспорт фасадов актуализирован: " \_\_\_\_ " \_\_\_\_\_ г.

Автор проекта: \_\_\_\_\_

Реквизиты проектной организации: \_\_\_\_\_

Населенный пункт, год

Инва № подл	Подпись и дата	Взам инв №
-------------	----------------	------------

ПАСПОРТ АРХИТЕКТУРНОГО РЕШЕНИЯ ФАСАДА: ПОЯСНИТЕЛЬНАЯ ЗАПИСКА

Содержание альбома

Пояснительная записка

Схема расположения объекта капитального строительства в границах элемента планировочной структуры  
М1:2000

Информация о ранее согласованных фасадах/ вывесках

Инва № подл.	Подпись и дата	Взам инв №


Изм.	Кол.уч.	Лист	№ док.	Подпись	Дата	Многоквартирный жилой дом со встроенными нежилыми помещениями, расположенный по адресу: г. Верхняя Пышма, ул.			
						Многоквартирный жилой дом со встроенными нежилыми помещениями	Стадия ЭП	Лист	Листов



№	Элемент фасада	Материал отделки	Цветовая палитра RAL TIKKURILA	Эталон цвета	Примечание *									
						Изм.	Кол.уч.	Лист	№ док.	Подпись	Дата			
1	Цоколь	Облицовка плитой завода "Берит"	RAI R016 Classic 7								Многоквартирный жилой дом со встроенными нежилыми помещениями, расположенный по адресу: г. Верхняя Пышма, ул.			
2	Поле стены	Штукатурка	RAL8016 Classic 7											
3	Поле стены	Облицовка плитой завода "Берит"	RAL V 306											
4	Кровля	Металлочерепица	RAL TVT N 426											
5	Блок кондиционера с декоративным экраном													
6	Адресная табличка													
											Многоквартирный жилой дом со встроенными нежилыми помещениями	Студия ЭП	Лист	Листов
											Паспорт фасада здания Цветовое решение фасадов. Фасад 1 - 6, М 1:120			



Элемент фасада	Дата согласования	Размер	Используемые цвета, палитры RAL
ВЫВЕСКА № 1	15.06.2021	Высота- 500 мм; длина- 3515 мм.	Поле вывески (подложка)- TVT F 426 буквы- TVT Y 491.
ВЫВЕСКА № 2	согласовываемая вывеска	Высота- 500 мм; длина- 3635 мм.	Поле вывески (подложка)- TVT Y 426, TVT X 426; буквы- TVT L 426, TVT M 426.
ВЫВЕСКА № 3	согласовываемая вывеска	Высота- 500 мм; длина- 3370 мм.	Поле вывески (подложка)- TVT Y 426, TVT X 426; буквы- TVT L 426, TVT M 426.
ВЫВЕСКА № 4	согласовываемая вывеска	Высота- 500 мм; длина- 3370 мм.	Поле вывески (подложка)- TVT Y 426, TVT X 426; буквы- TVT L 426, TVT M 426.
ВЫВЕСКА № 5	25.09.2020	Высота- 500 мм; длина- 3270 мм.	Поле вывески (подложка)- TVT 503 буквы- S 501.

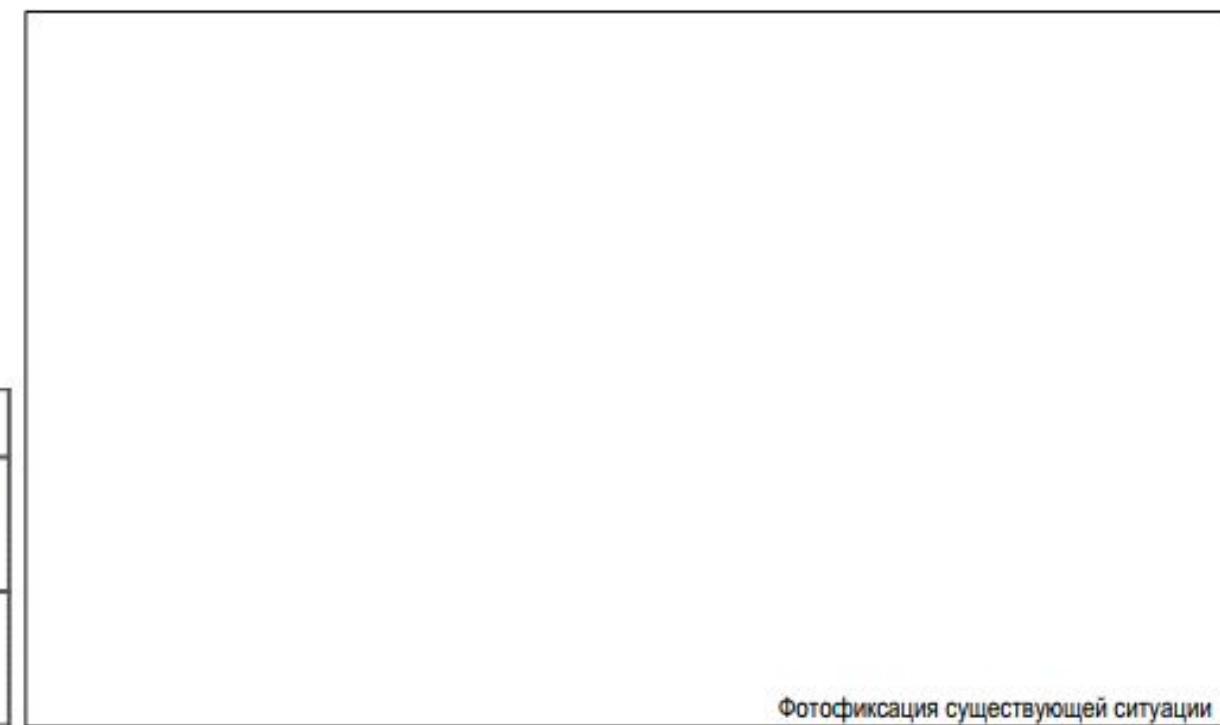

Фотофиксация существующей ситуации

Изм.	Кол.уч.	Лист	№ док.	Подпись	Дата	Многоквартирный жилой дом со встроенными нежилыми помещениями, расположенный по адресу: г. Верхняя Пышма, ул.		
						Многоквартирный жилой дом со встроенными нежилыми помещениями	Стадия	Лист
						ЭП		
Инва. № подл.						Паспорт фасада здания Фасад 1 - 6, Параметры вывесок. М 1:100		
Инва. № инв. №						Взаим инв. №		
Подпись и дата								

<p><b>Фотофиксация существующей ситуации (без вывесок)</b></p>		
<p><b>Чертежи вывесок, их размеры, способы крепления, узлы</b></p>		
<div style="border: 1px solid black; padding: 5px; display: inline-block;"> <p><b>ВЫВЕСКА № 2</b></p> </div>	<div style="border: 1px solid black; padding: 5px; display: inline-block;"> <p><b>ВЫВЕСКА № 3</b></p> </div>	<div style="border: 1px solid black; padding: 5px; display: inline-block;"> <p><b>ВЫВЕСКА № 4</b></p> </div>
<p><b>Фотоколлаж или 3D модель (графика) (с новыми вывесками)</b></p>		

Инов № подл
Подпись и дата
Взам инов №

Изм.	Кол.уч.	Лист	№ док.	Подпись	Дата						
<p>Многоквартирный жилой дом со встроенными нежилыми помещениями, расположенный по адресу: г. Верхняя Пышма, ул.</p>											
<p>Многоквартирный жилой дом со встроенными нежилыми помещениями</p>											
<table border="1" style="width: 100%; border-collapse: collapse;"> <tr> <td style="width: 50%;">Стадия</td> <td style="width: 15%;">Лист</td> <td style="width: 15%;">Листов</td> </tr> <tr> <td style="text-align: center;">ЭП</td> <td> </td> <td> </td> </tr> </table>						Стадия	Лист	Листов	ЭП		
Стадия	Лист	Листов									
ЭП											