



 
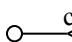

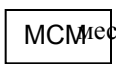


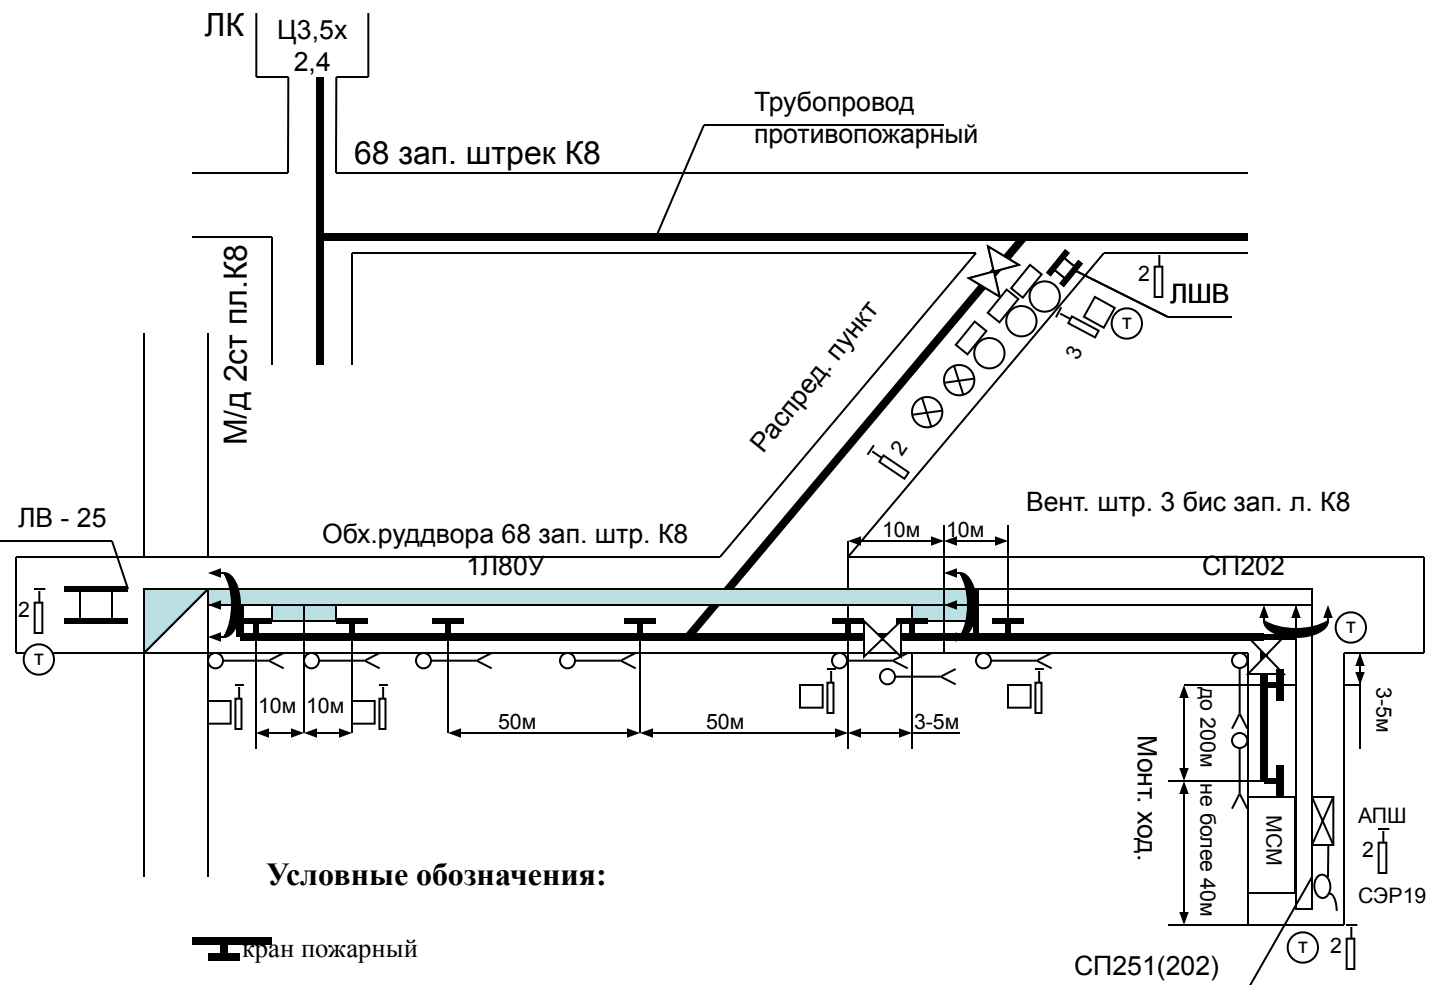


# Схема ППЗ монтажного ходка 3 «бис» западной лавы пл. К8



### Условные обозначения:

-  кран пожарный
-  задвижка ручная
-  огнетушитель ручной
-  ящик с песком (инертной пылью) 0,2 м<sup>3</sup>
-  ствол противопожарный
-  место установки телефона
-  МСМ место складирования материалов
-  противопожарный став
-  ВМП ВМ6
-  водораспылительная завеса


Начальник участка

О.А.Синицын







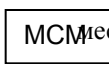



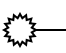
Главный технолог

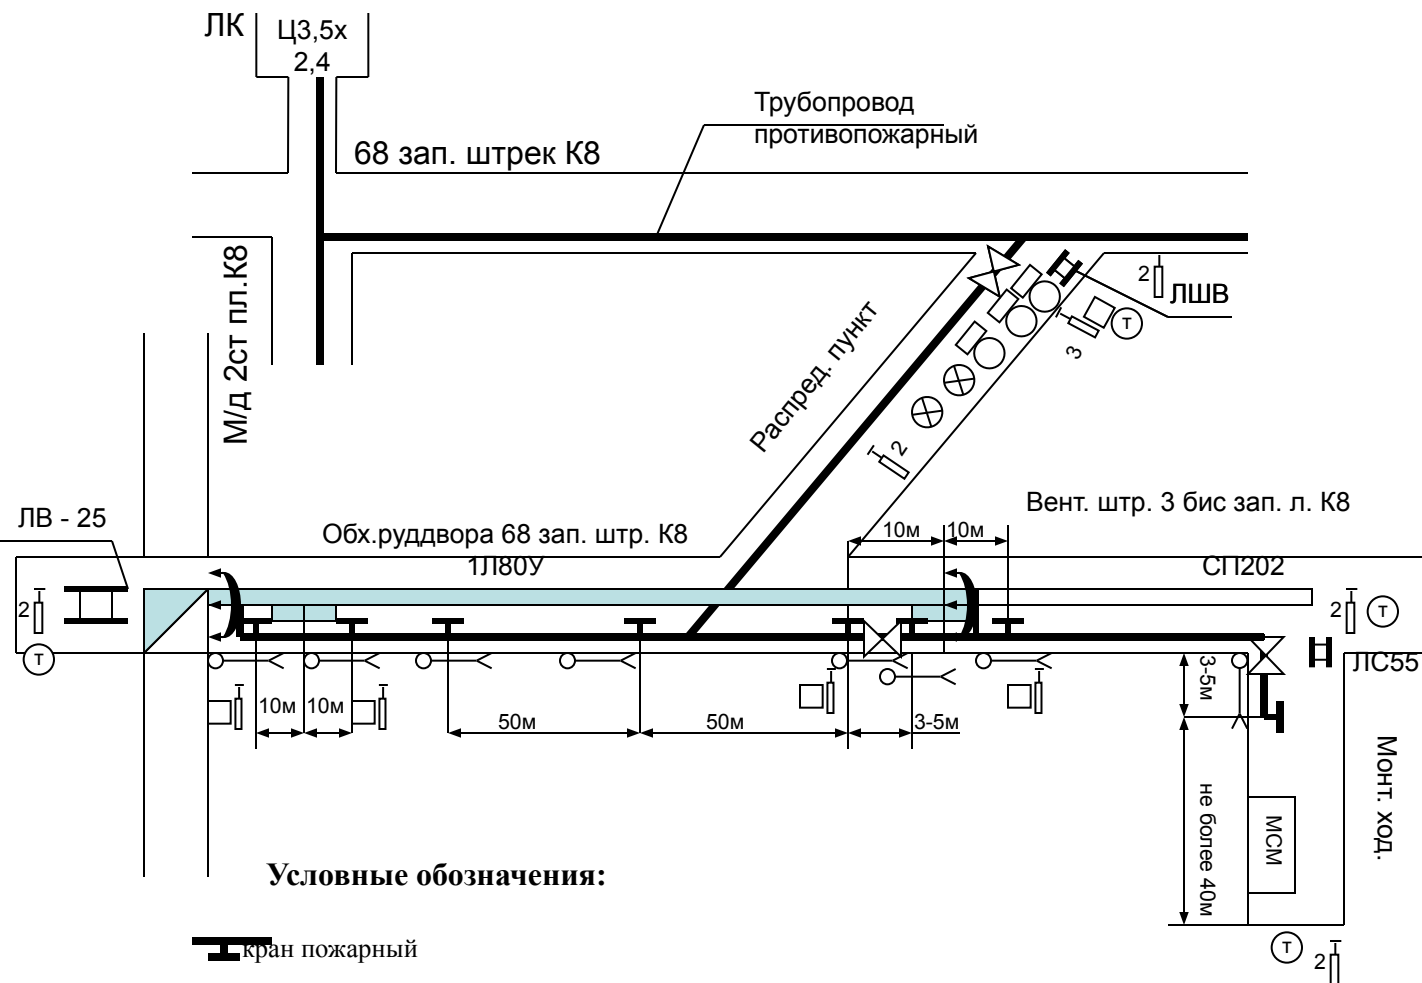Д.А.Гайдук

# Схема ППЗ монтажного ходка 3 «бис» западной лавы пл. К8 ПК0 – ПК0+15

  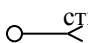

### Условные обозначения:

-  кран пожарный
-  задвижка ручная
-  огнетушитель ручной
-  ящик с песком (инертной пылью) 0,2 м<sup>3</sup>
-  ствол противопожарный
-  место установки телефона
-  МСМ место складирования материалов
-  противопожарный став
-  ВМП ВМ6
-  водораспылительная завеса
-  орошение

Начальник участка

О.А.Синицын

Главный технолог

Д.А.Гайдук