Схема ППЗ
монтажного ходка
3 «бис» западной лавы пл. k8

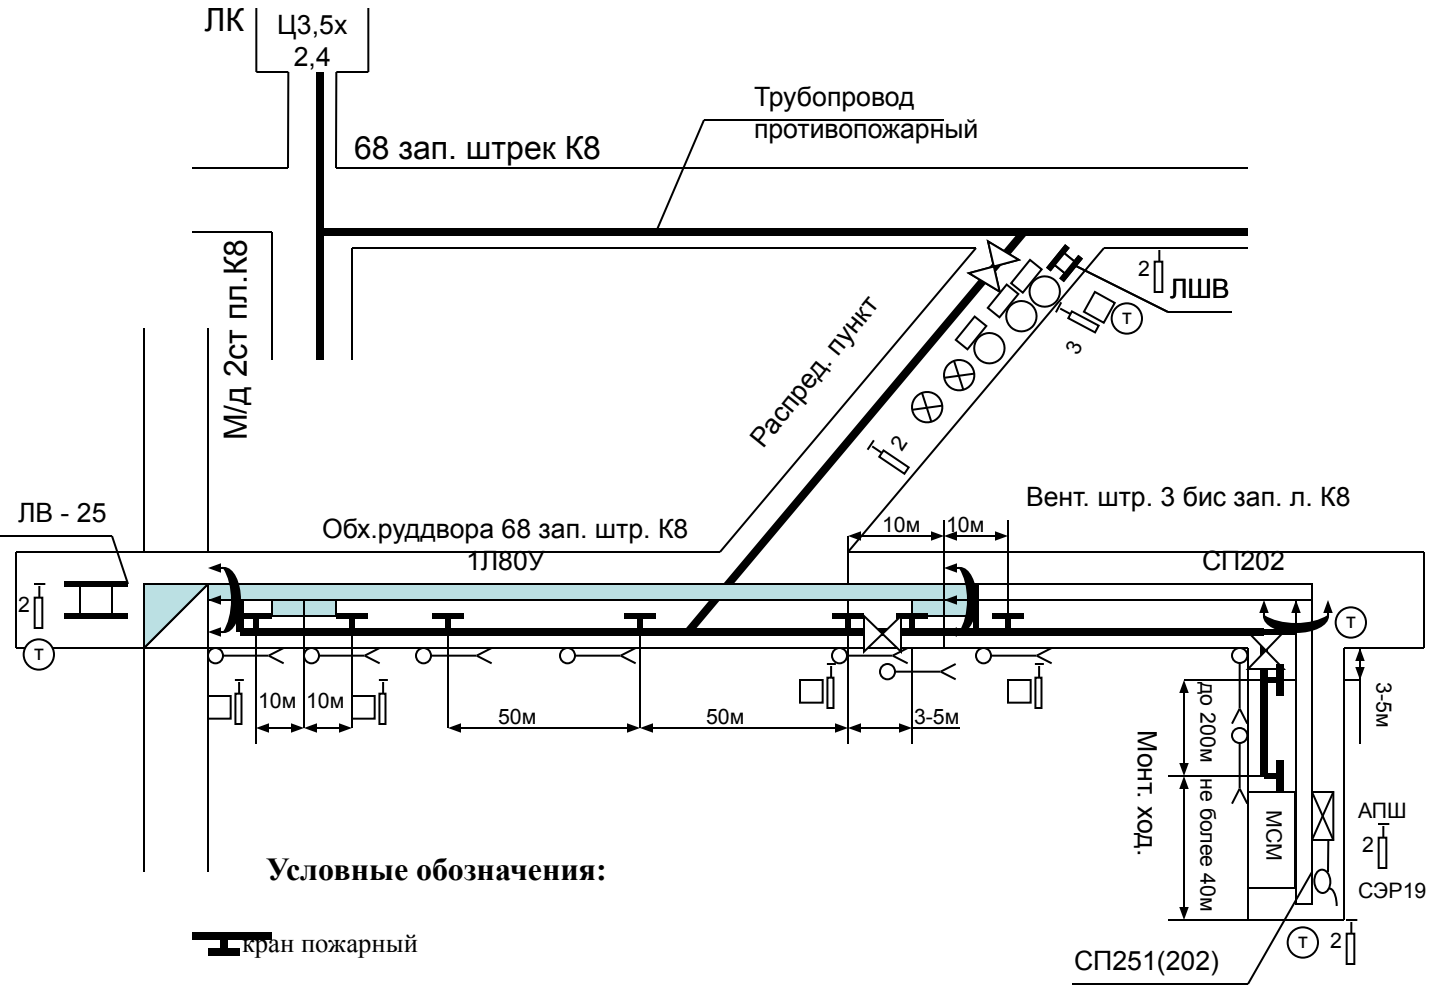

Условные обозначения:

кран пожарный

задвижка ручная

Тогнетушитель ручной

ящик с песком (инертной пылью) 0,2 м^3

ствол противопожарный

Т место установки телефона

МСМ место складирования материалов

противопожарный став

ВМП ВМ6

водораспылительная завеса

Начальник участка О.А.Синицын

Главный технолог Д.А.Гайдук

Схема ППЗ
монтажного ходка
3 «бис» западной лавы пл. k8
ПК0 – ПК0+15

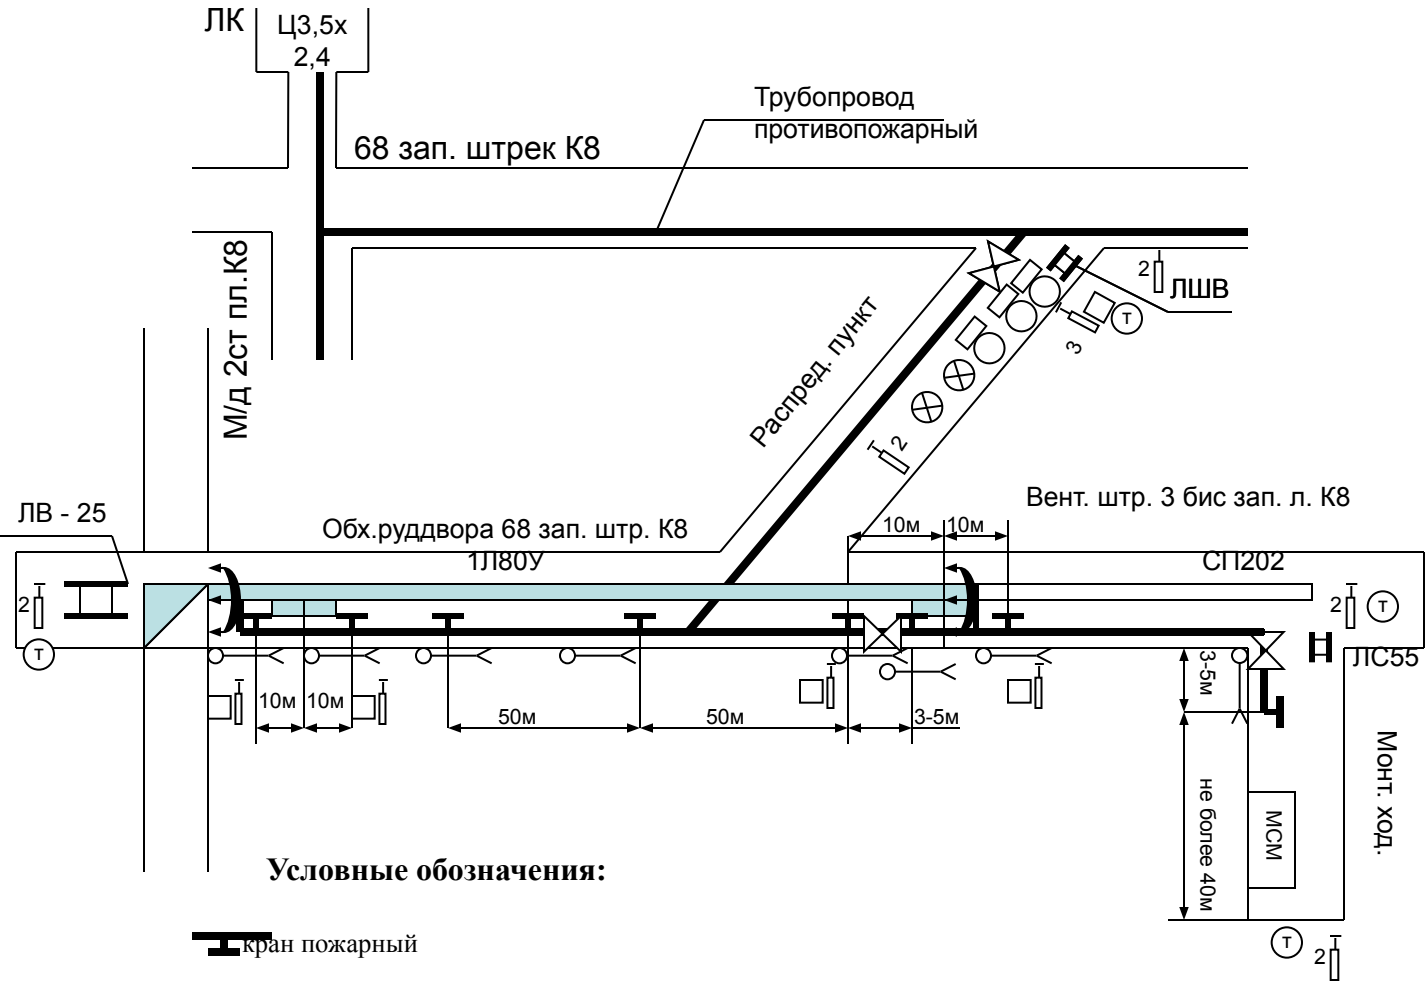

Условные обозначения:

кран пожарный

задвижка ручная

огнетушитель ручной

ящик с песком (инертной пылью) 0,2 м^3

ствол противопожарный

место установки телефона

МСМ место складирования материалов

противопожарный став

ВМП ВМ6

водораспылительная завеса

орошение

Начальник участка О.А.Синицын

Главный технолог Д.А.Гайдук