

3 розетки
суммарно 2 Квт

2 розетки
суммарно 1 Квт


Аварийное освещение
Настенные светильники 40 Вт
С надписью «Выход»

Выключатель
H=0,9 м

Розетки 10А 220 В
H= 0,3 м от пола

Светильник
настенный
H=2,2м 100 Вт

Спот лампочка
накаливания 60 Вт

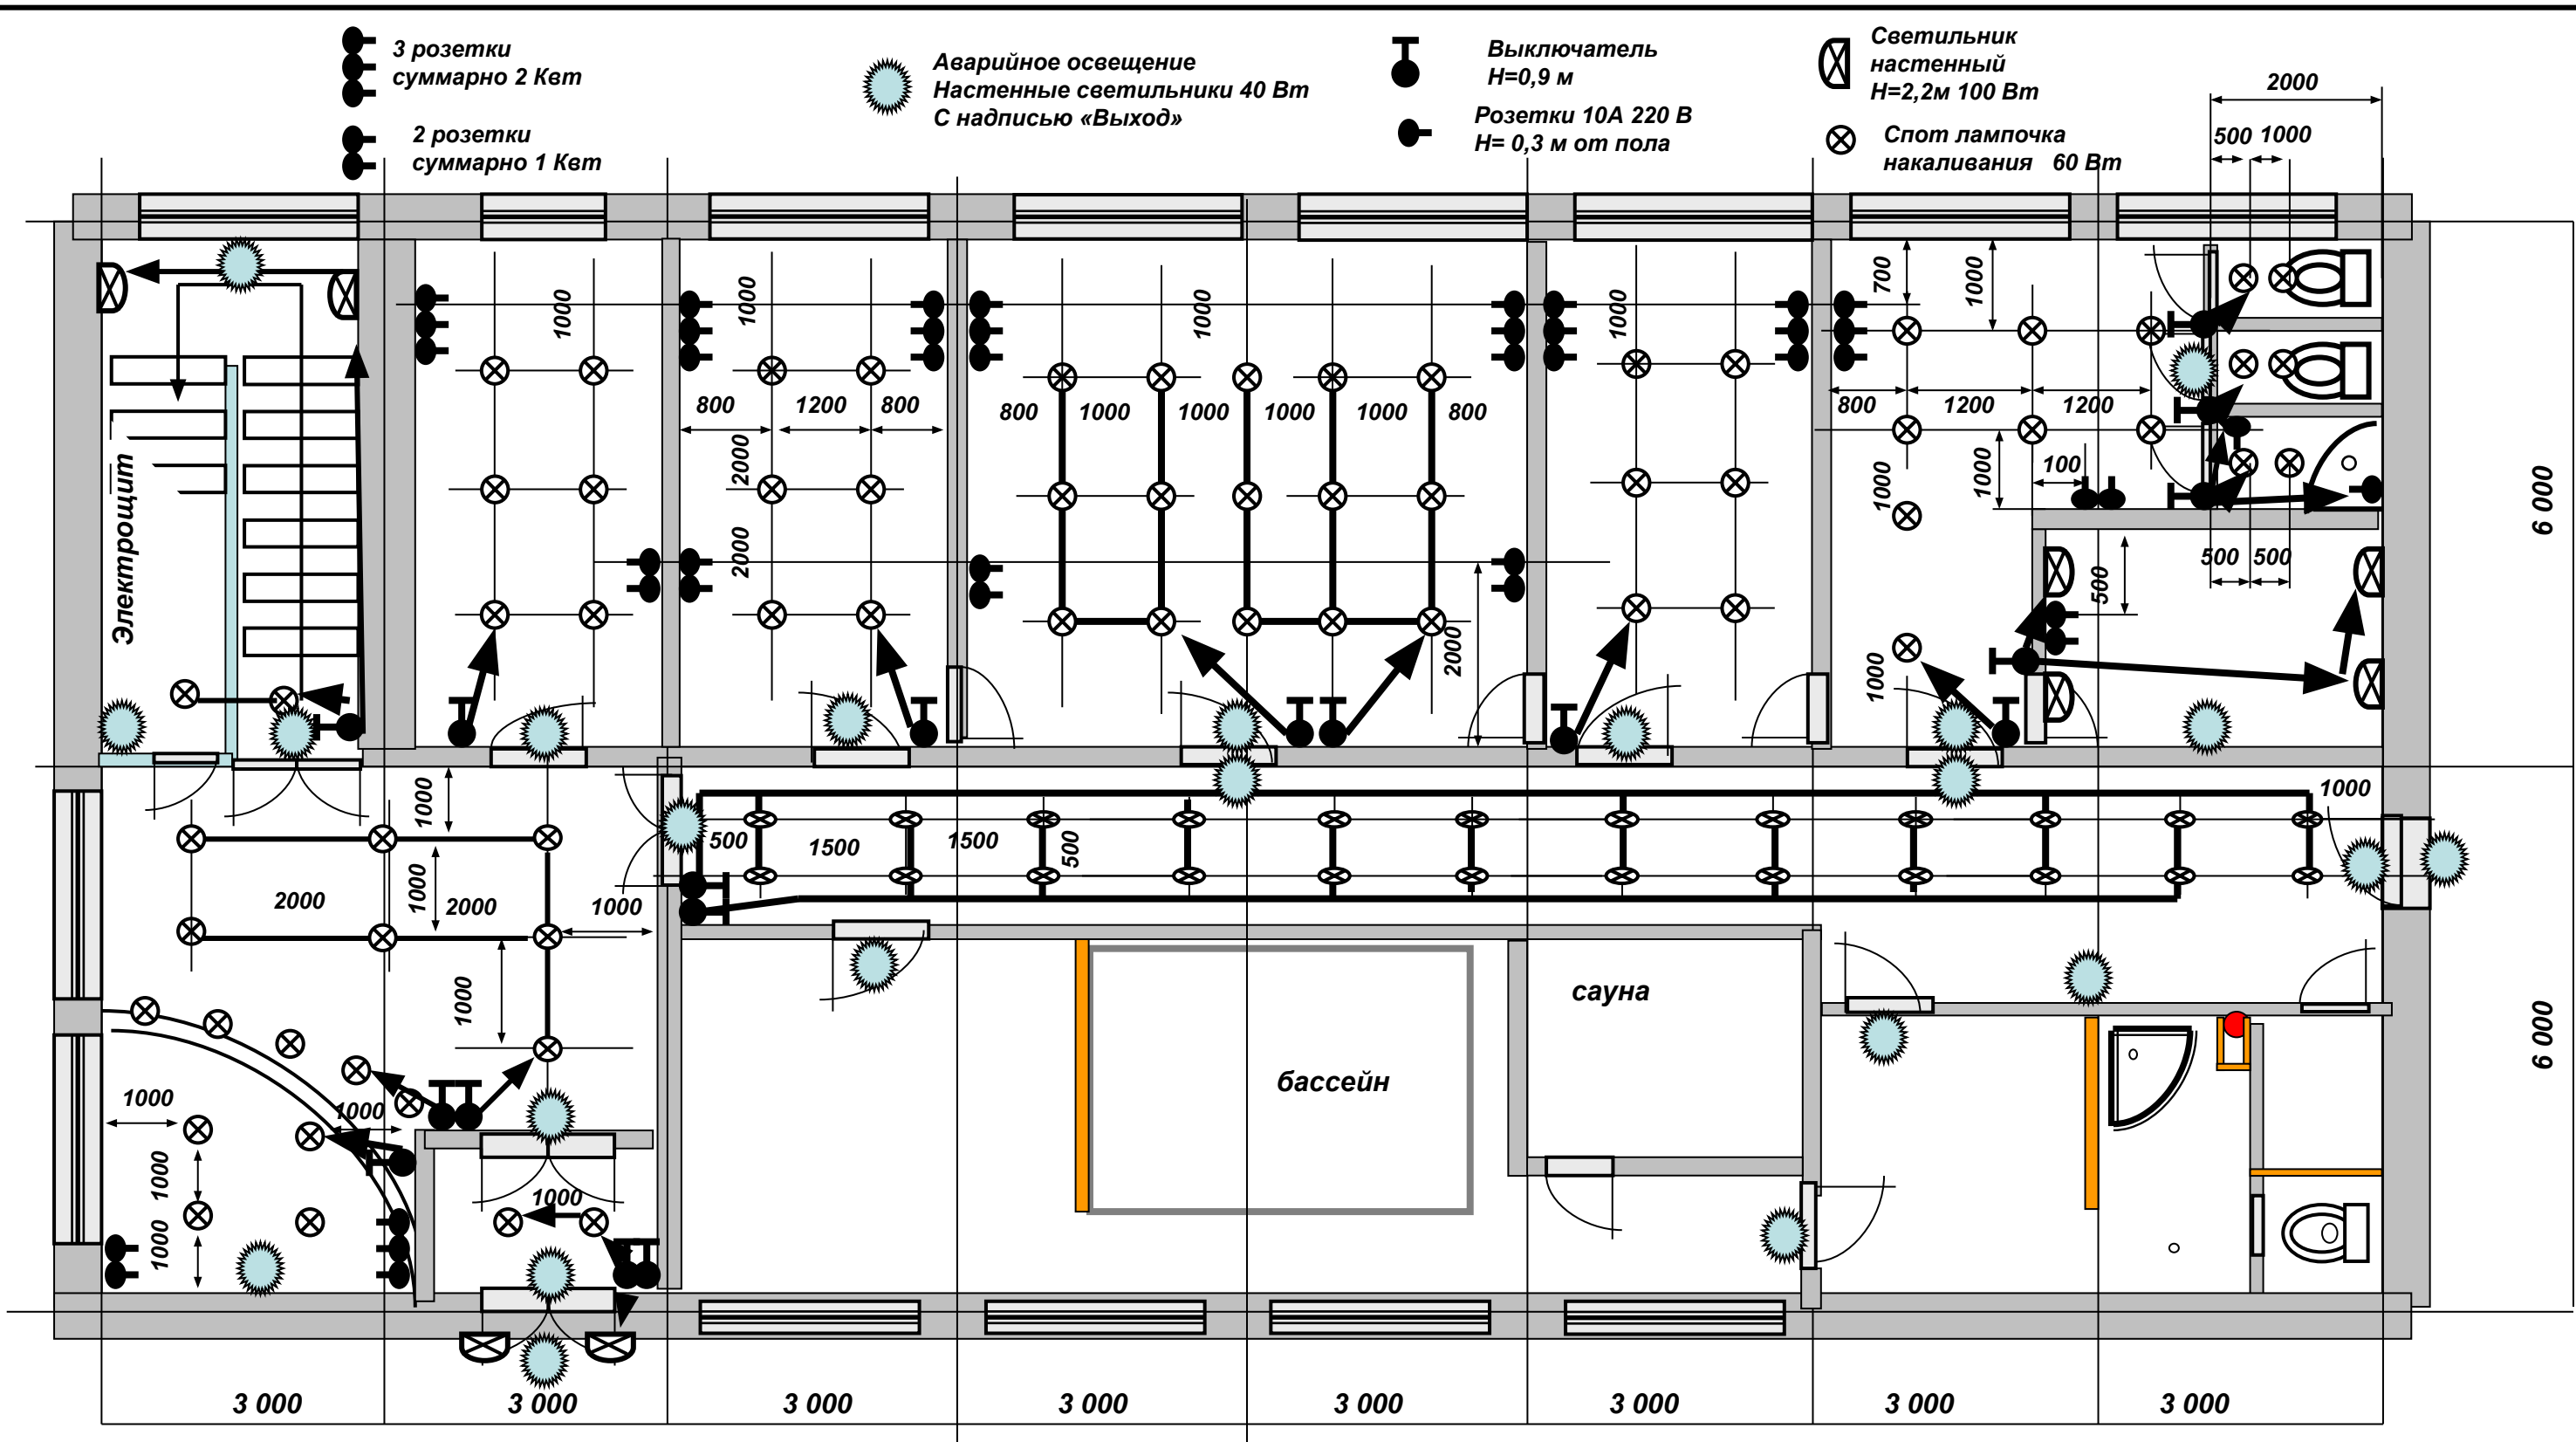

					Технопарк (п.Сатис, Дивеевский район)			
Изм.	Лист	№ документа	Подпись	Дата	Гостиница	Стадия	Лист	Листов
						Р		
Выполнил					Электроснабжение 1 этажа			