

3 розетки  
суммарно 2 Кет


2 розетки  
суммарно 1 Кет

Аварийное освещение  
Настенные светильники 40 Вт  
С надписью «Выход»

Выключатель  
H=0,9 м  
Розетки 10А 220 В  
H=0,3 м от пола

Светильник  
настенный  
H=2,2м 100 Вт

Спот лампочка  
накаливания 60 Вт

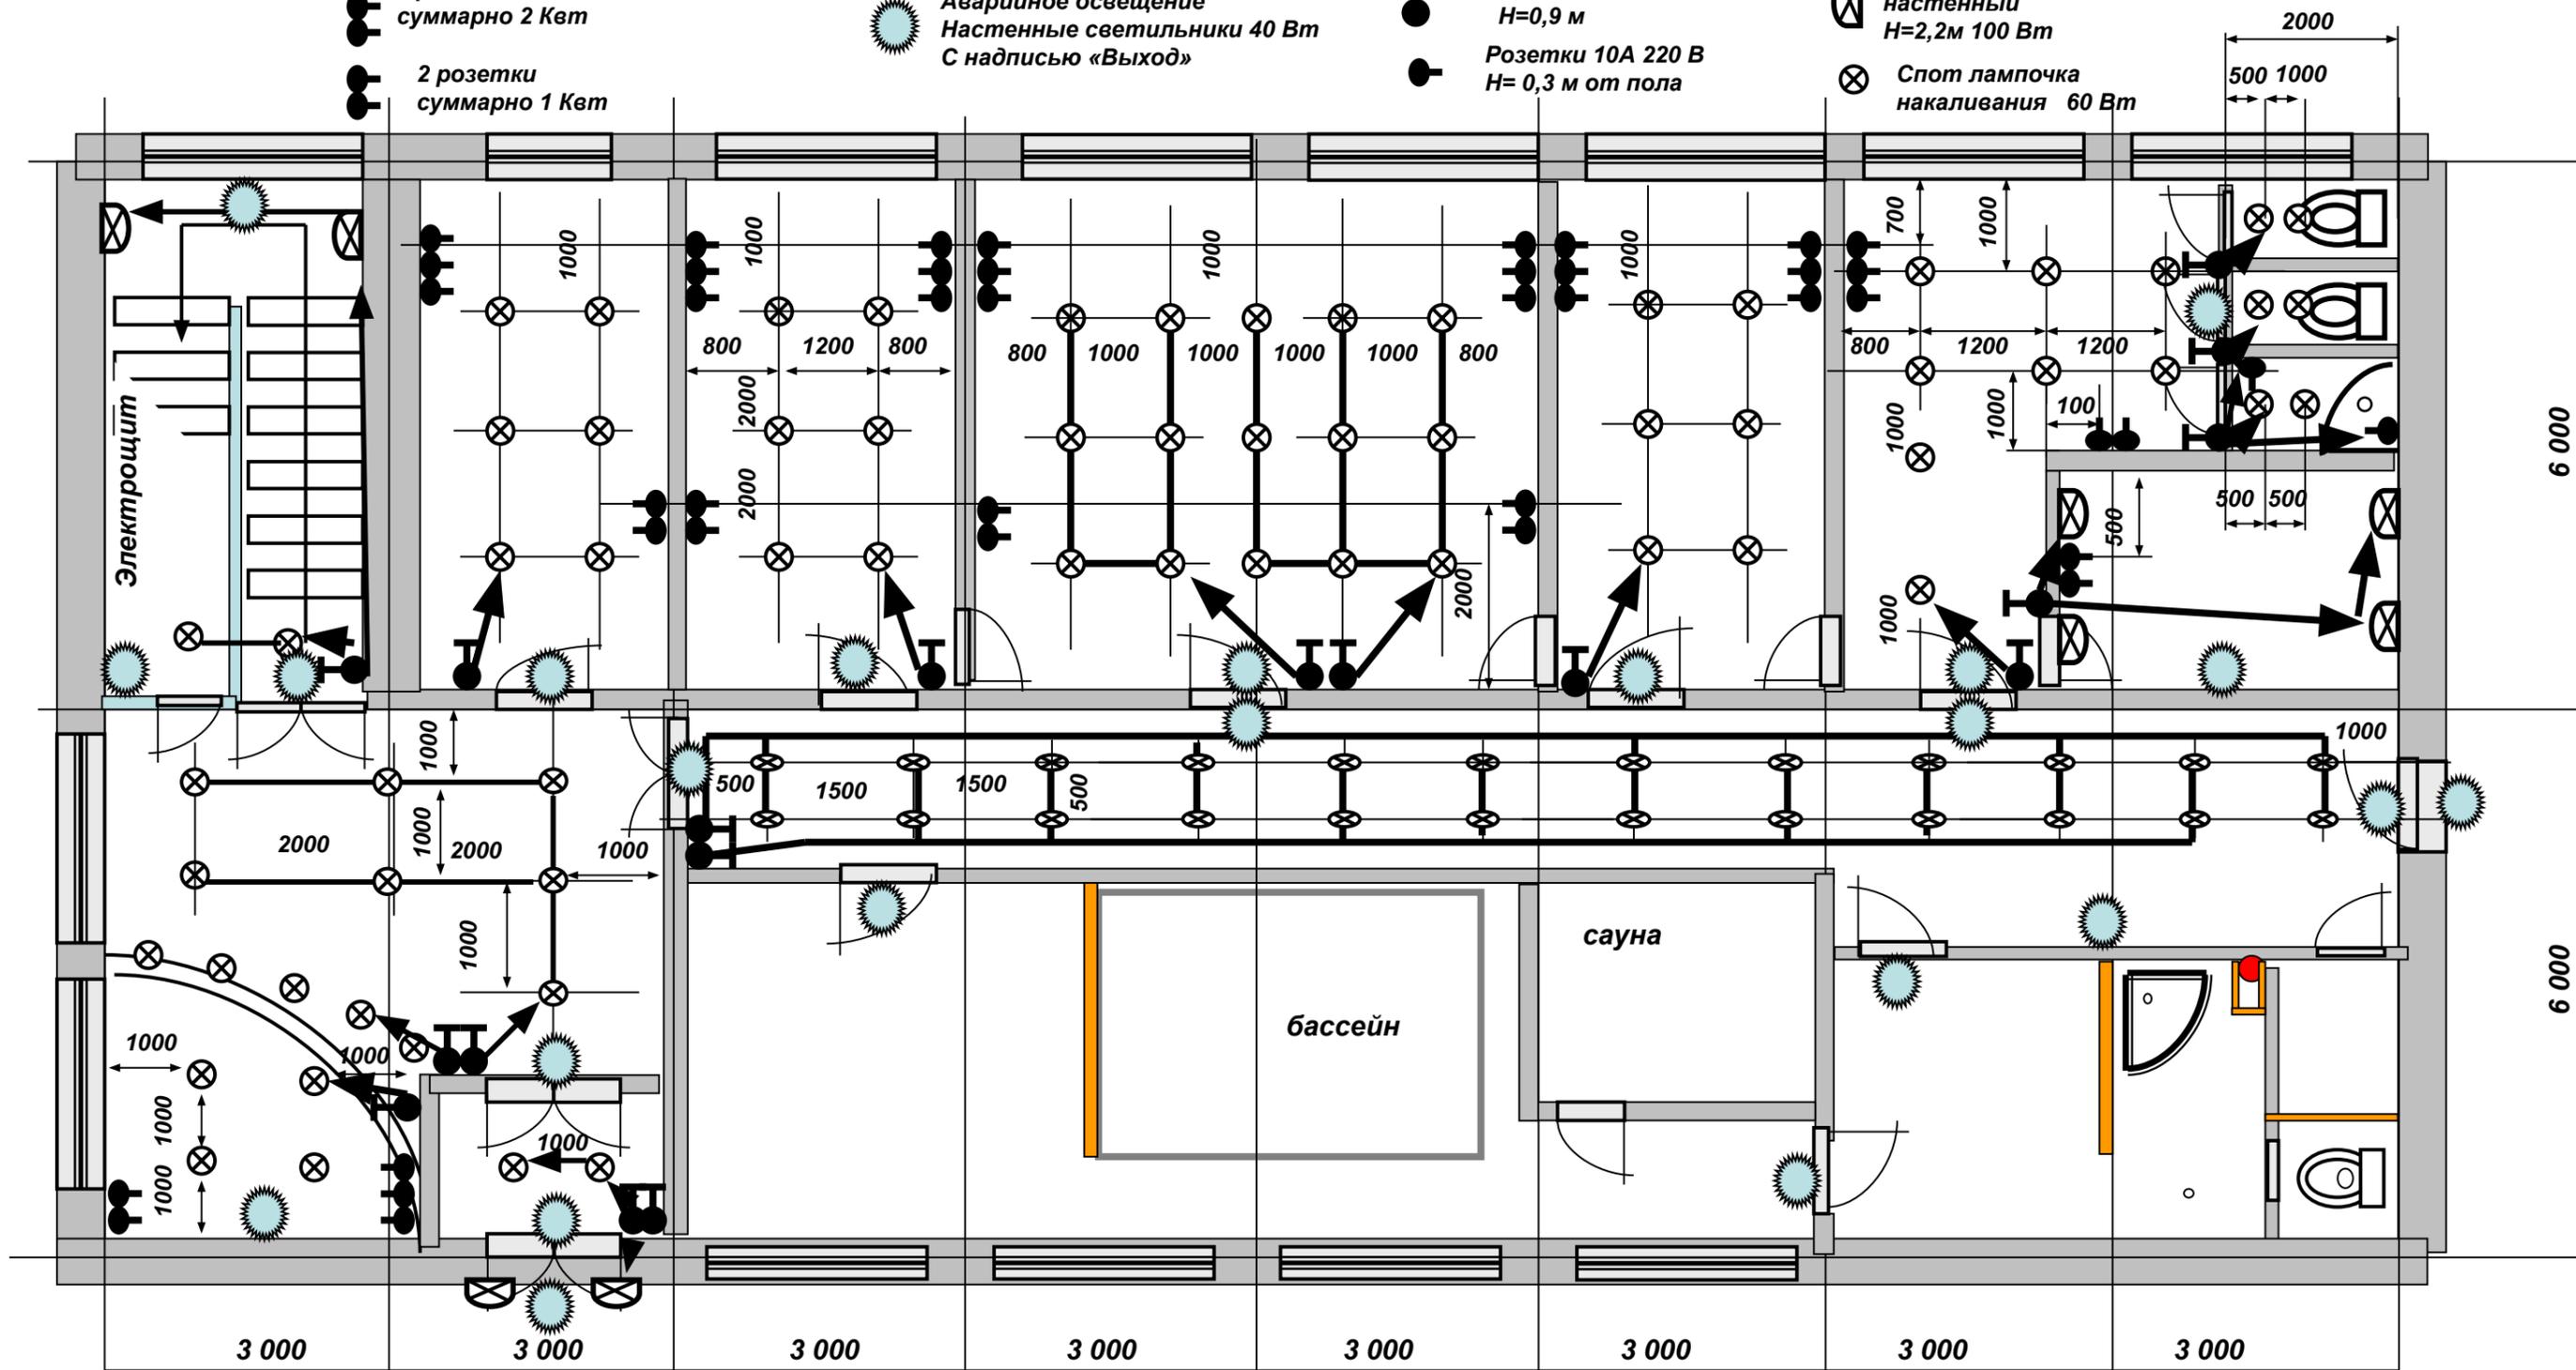

Изм.	Лист	№ документа	Подпись	Дата	Технопарк (п.Сатис, Дивеевский район)			
					Гостиница	Стадия	Лист	Листов
						Р		
					Электроснабжение 1 этажа			