


Ситуационная схема

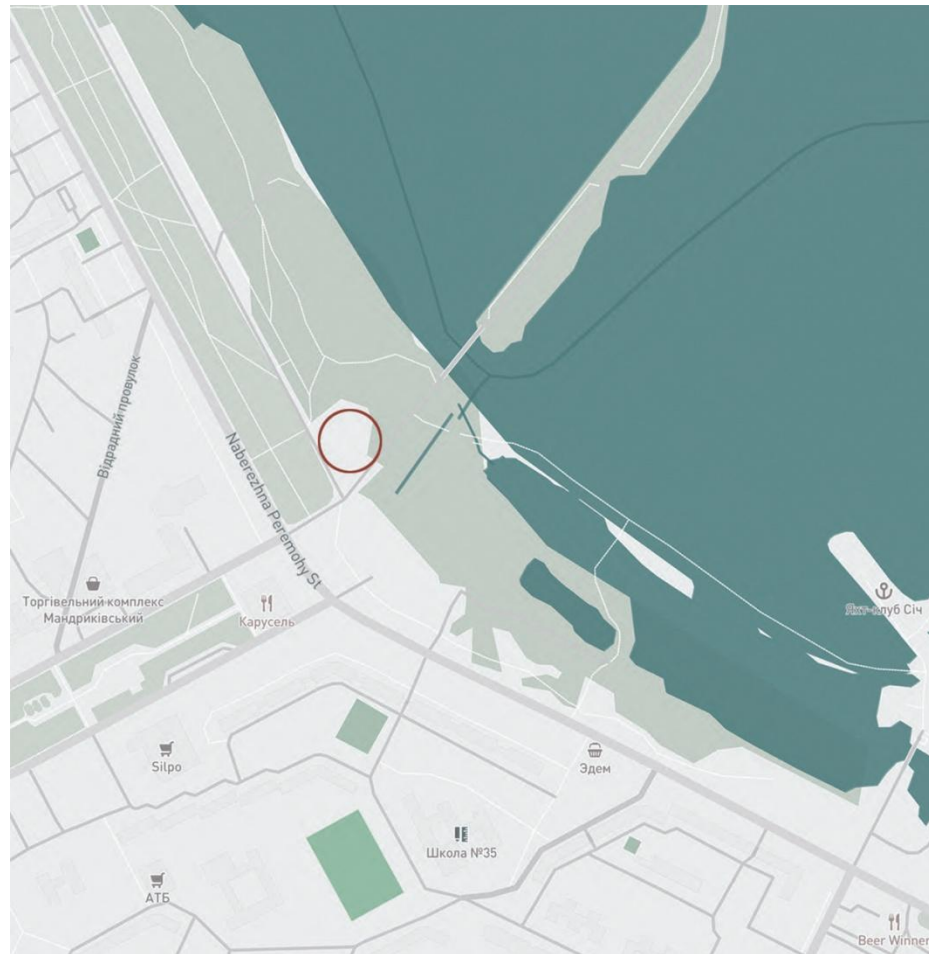

Разрез участка по рельефу 1-1 М 1:2000


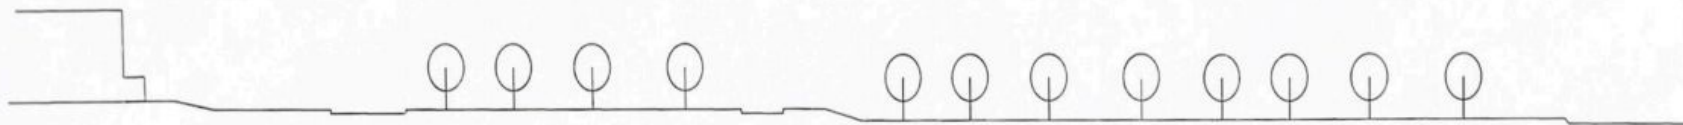


Схема движения транспорта и пешеходов М 1: 5000



- парковки автотранспорта
- остановки общественного транспорта
- автомобильные пути
- места скопления людей
- пешеходные пути
- пешеходный переход

Схема функционального зонирования застройки М 1: 5000

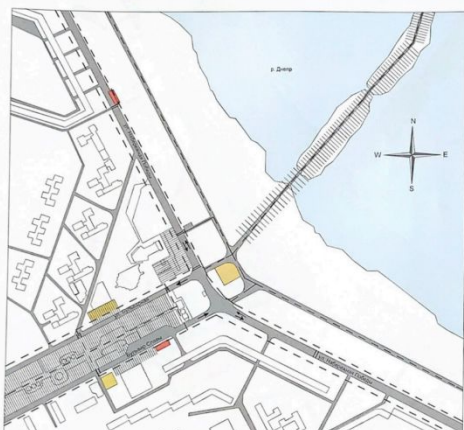

- жилая застройка
- объекты образования
- объекты общественного питания
- здания зрелищного типа
- объекты спортивного назначения
- торговые здания



Площа забудови: $S = 2\,413,4 \text{ м}^2$

Площа цокольного поверху: $S = 101,1 \text{ м}^2$

Площа 1-го поверху: $S = 1\,200 \text{ м}^2$

Площа 2-го поверху: $S = 975 \text{ м}^2$


Площа експлуатованої кривлі: $S = 1\,000 \text{ м}^2$

Корисна площа видовищного блоку включає в себе:


Площу глядацького зала: $S = 245 \text{ м}^2$


Площу сцени: $S = 71,2$

Преобразование в форму

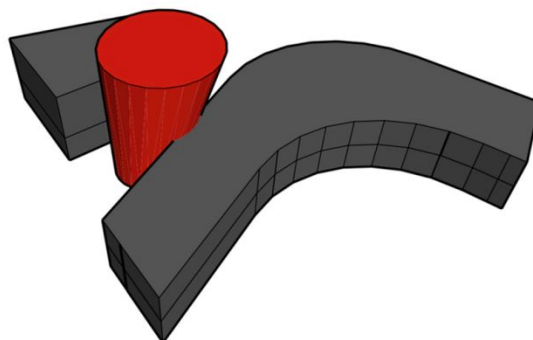

Экспликация на отм. 0.000		
1	Вестибюль	159,98
2	Кафе-бар	126,30
3	Подсобка	26,16
4	Выставочный зал	373,18
5	Зарядная	27,57
6	Хранилище	33,77
7	Мастерская	33,56
8	Учительская	29,34
9	Буфетная	18,88
10	Комната технического персонала	12,91
11	Кабинет секретаря	14,07
13	Зам. директора	15,59
14	Кабинет директора	27,37
15	Оформная мастерская	79,01
16	Кабинет для рукоделия	111,03
17	Кабинет декоративно-прикладного творчества	77,04
18	Кабинет композиции	52,36
19	Кабинет информатики	83,09
20	Санузлы	20,71
21	СЧУ	6,67
22	Подсобная	7,30
		1 335,89 м²

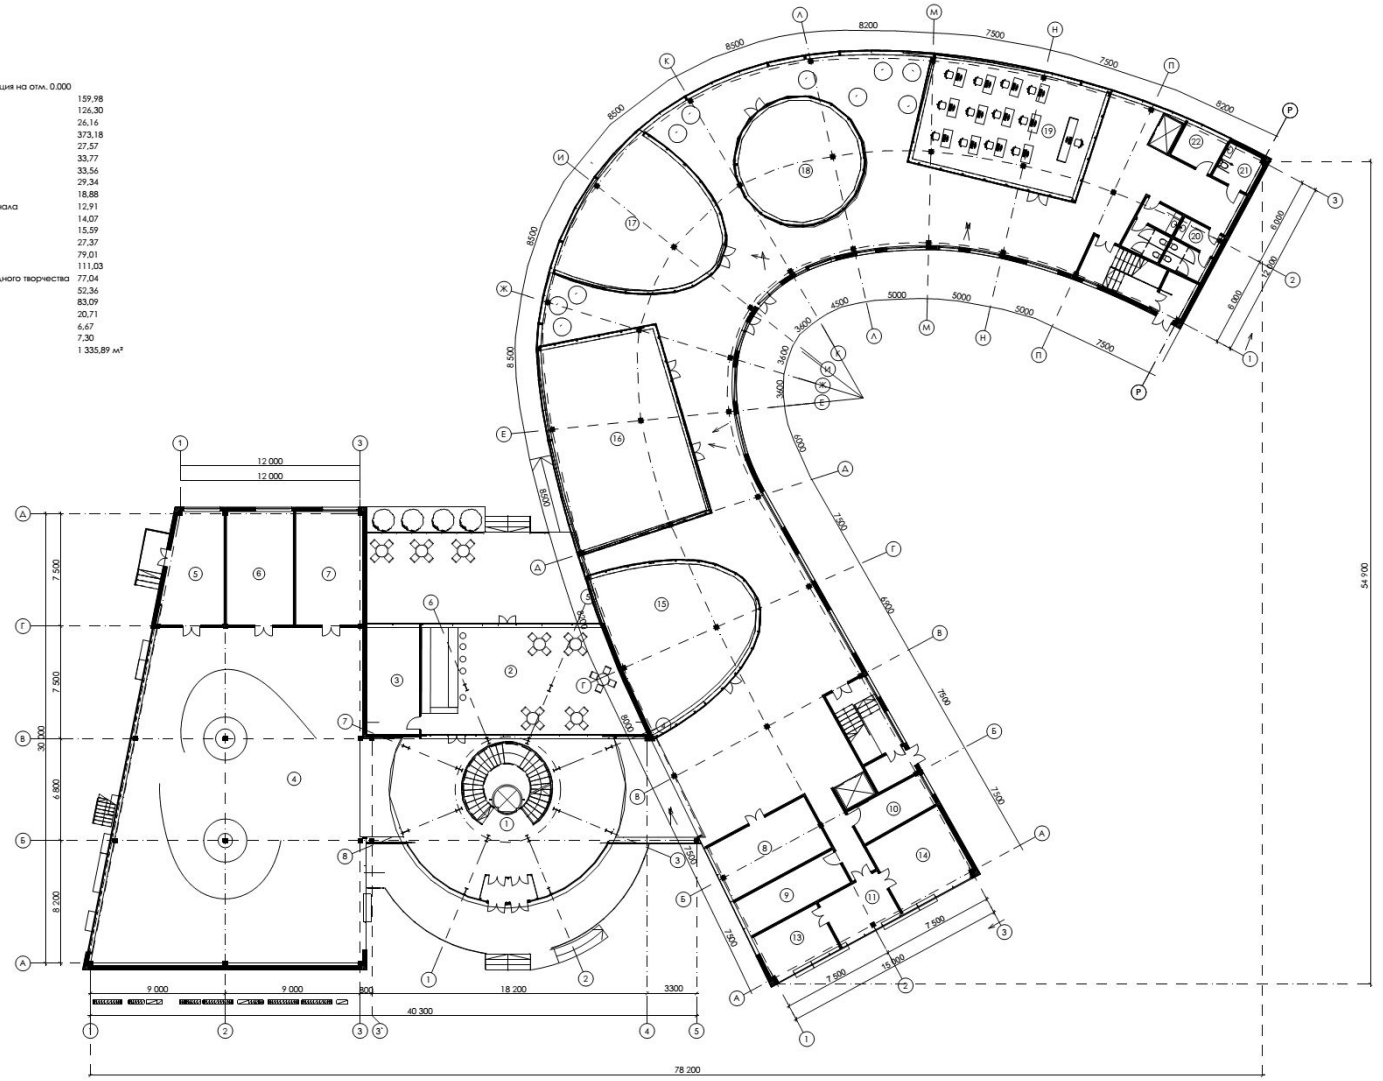

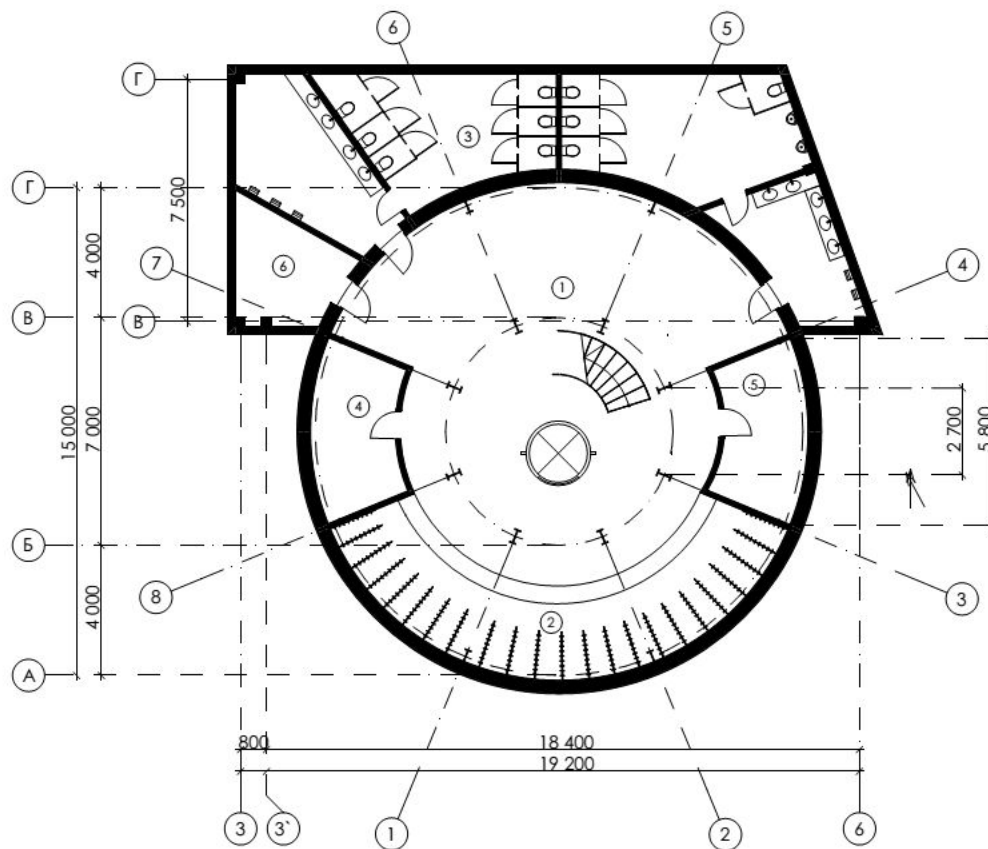



Экспликация на отм. -3.000

1	Вестибюль	115,42
2	Гардероб	44,52
3	Санузлы	76,43
4	Венткамера	13,54
5	Электрощитовая	13,24
6	Теплопункт	10,37
		273,52 м²

Экспликация на отм. +4.500

1	Фойе	144,39
2	Зрительный зал на 300 чел.	298,45
3	Сцена	67,15
4	Подсобная	35,98
5	Склад электрааппаратуры	32,92
6	Библиотека	78,37
7	Склад	40,02
8	Подсобка	13,75
9	Кабинет арх. проектирования	64,05
10	Кабинет рисунка	82,60
11	Кабинет дизайн-проектирования	59,93
12	Кабинет истории изобразительного искусства	52,30
13	Кабинет живописи	73,41
14	Санузлы	20,59
15	С/у	6,67
16	Подсобная	7,91
		1 078,49 м ²

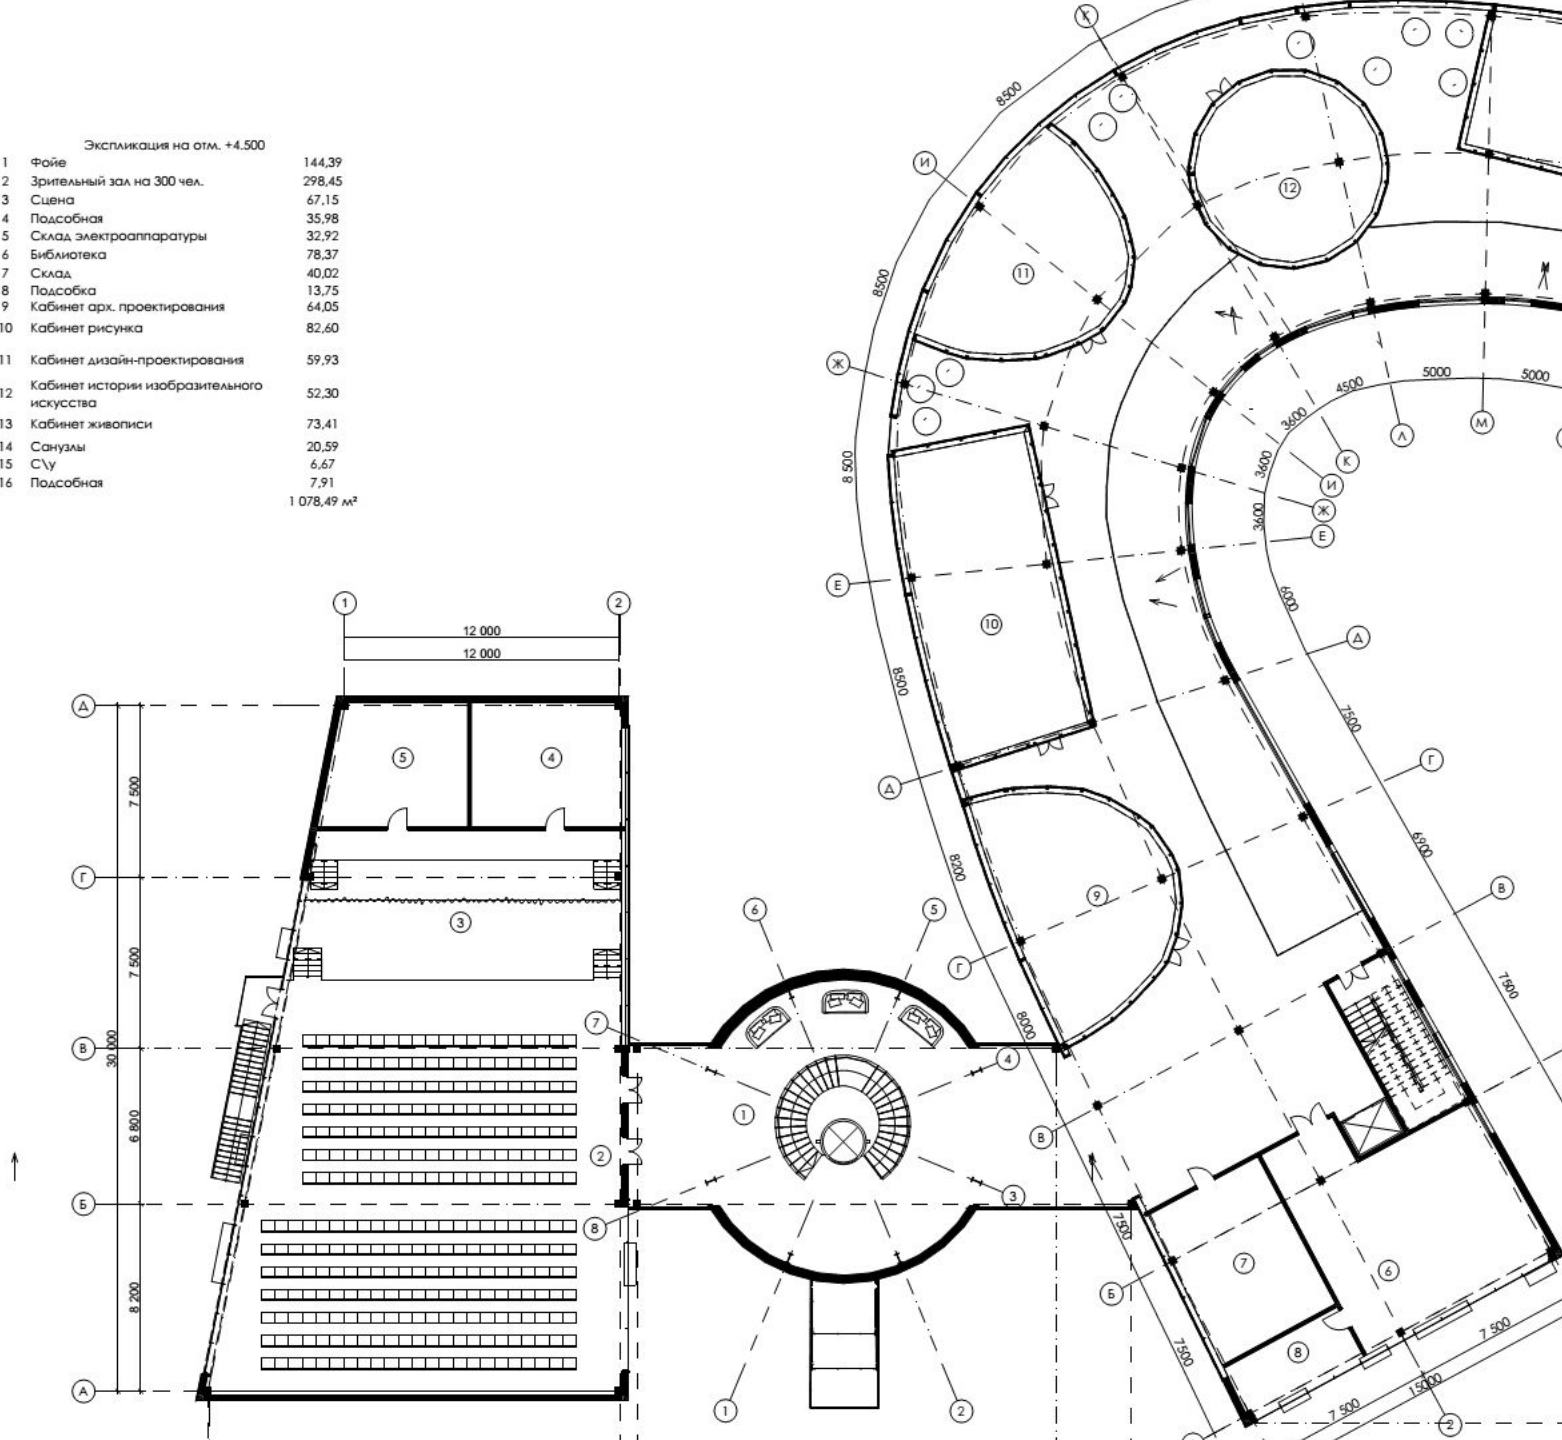

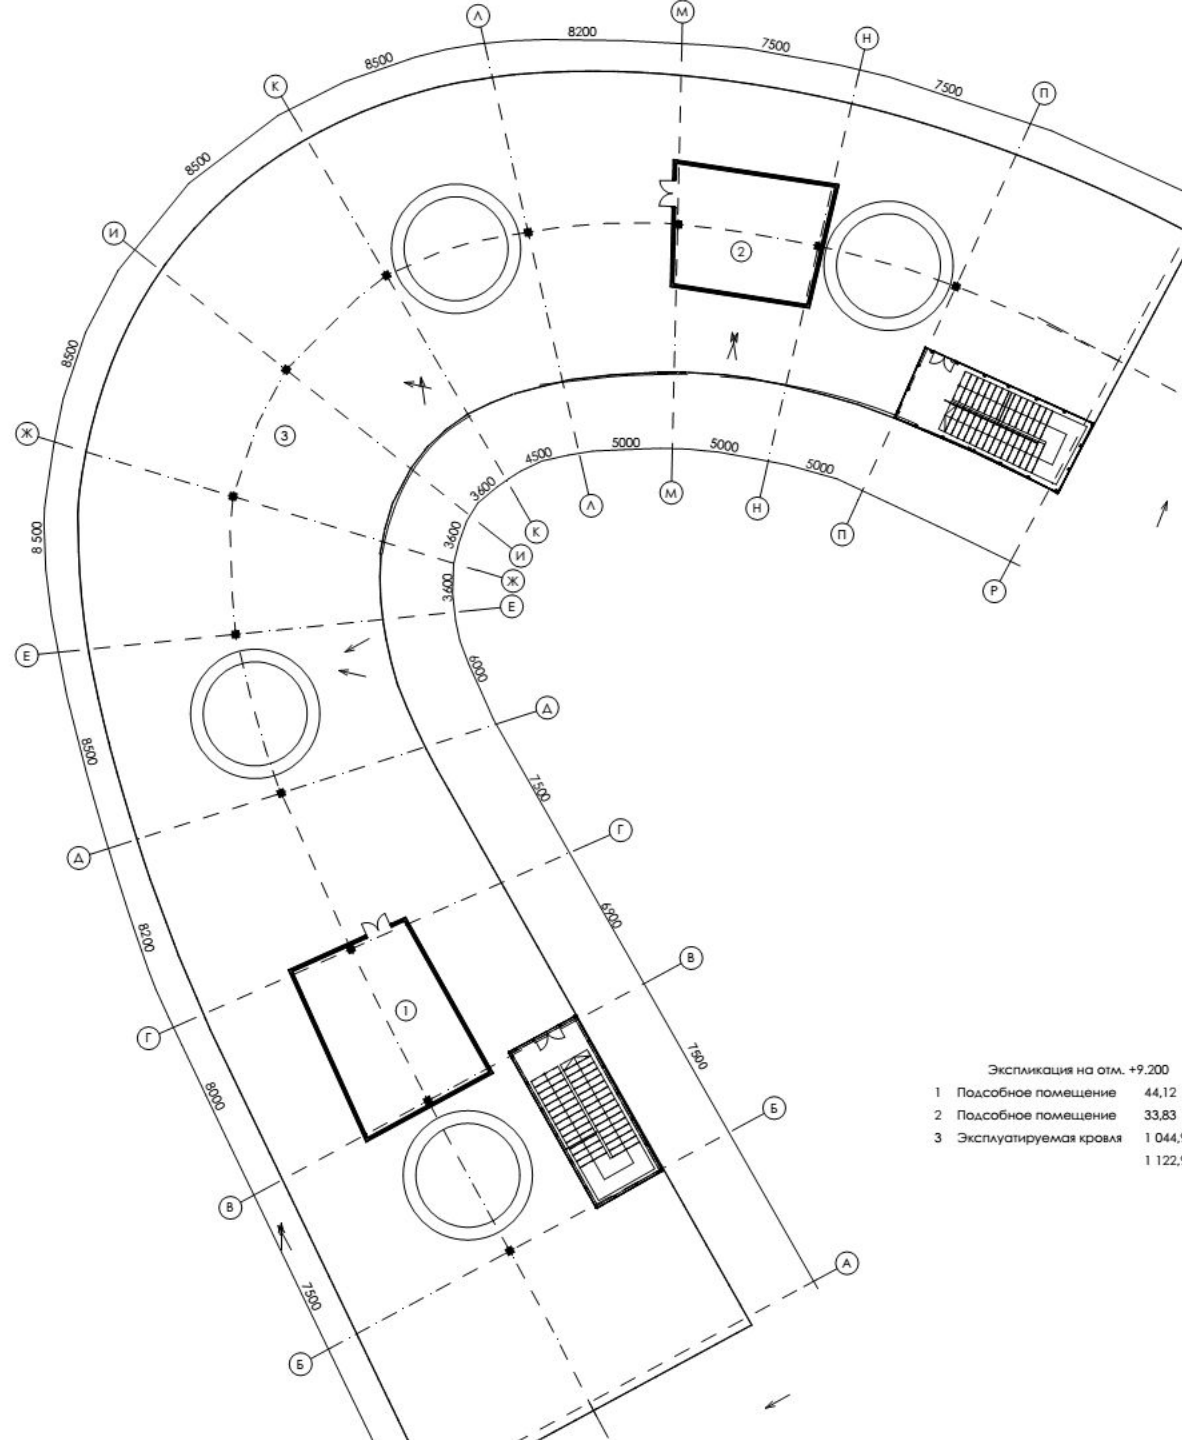

Экспликация на отл. +9.200

1	Подсобное помещение	44,12
2	Подсобное помещение	33,83
3	Эксплуатируемая кровля	1 044,1
		1 122,1

