




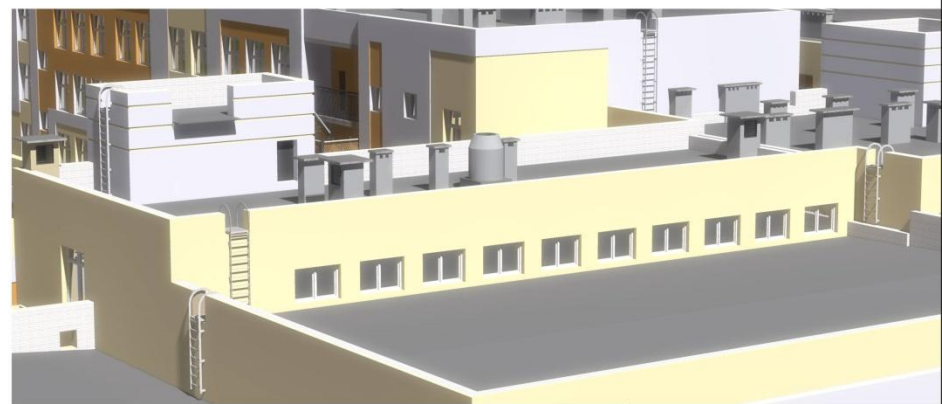

Школа на 1100 учащихся во 2-й жилой группе микрорайона №10
жилого района “Солнечный-2” в Кировском районе г. Саратова

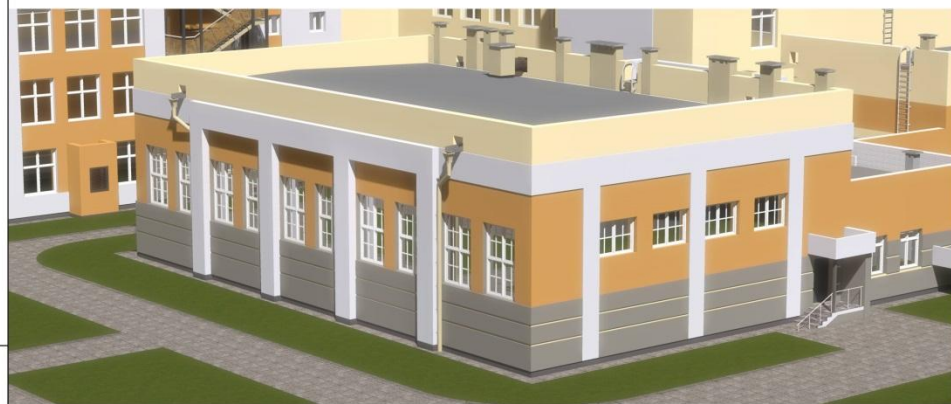


						6079-1-AP	ЗАО "Саргтехстройинвест"			
						Школа на 1100 учащихся во 2-й жилой группе микрорайона №10 жилого района "Солнечный-2" в Кировском районе г. Саратова				
Изм.	К.уч.	Лист	№ док.	Подпись	Дата	Школа на 1100 учащихся	Стадия	Лист	Листов	
Г.И.П.							Р	5		
Нач. Отд.							Видовые картинки №4	ГУПП "Институт Саратовгражданпроект" Саратовской области		
ГАП.										
Архитектор										

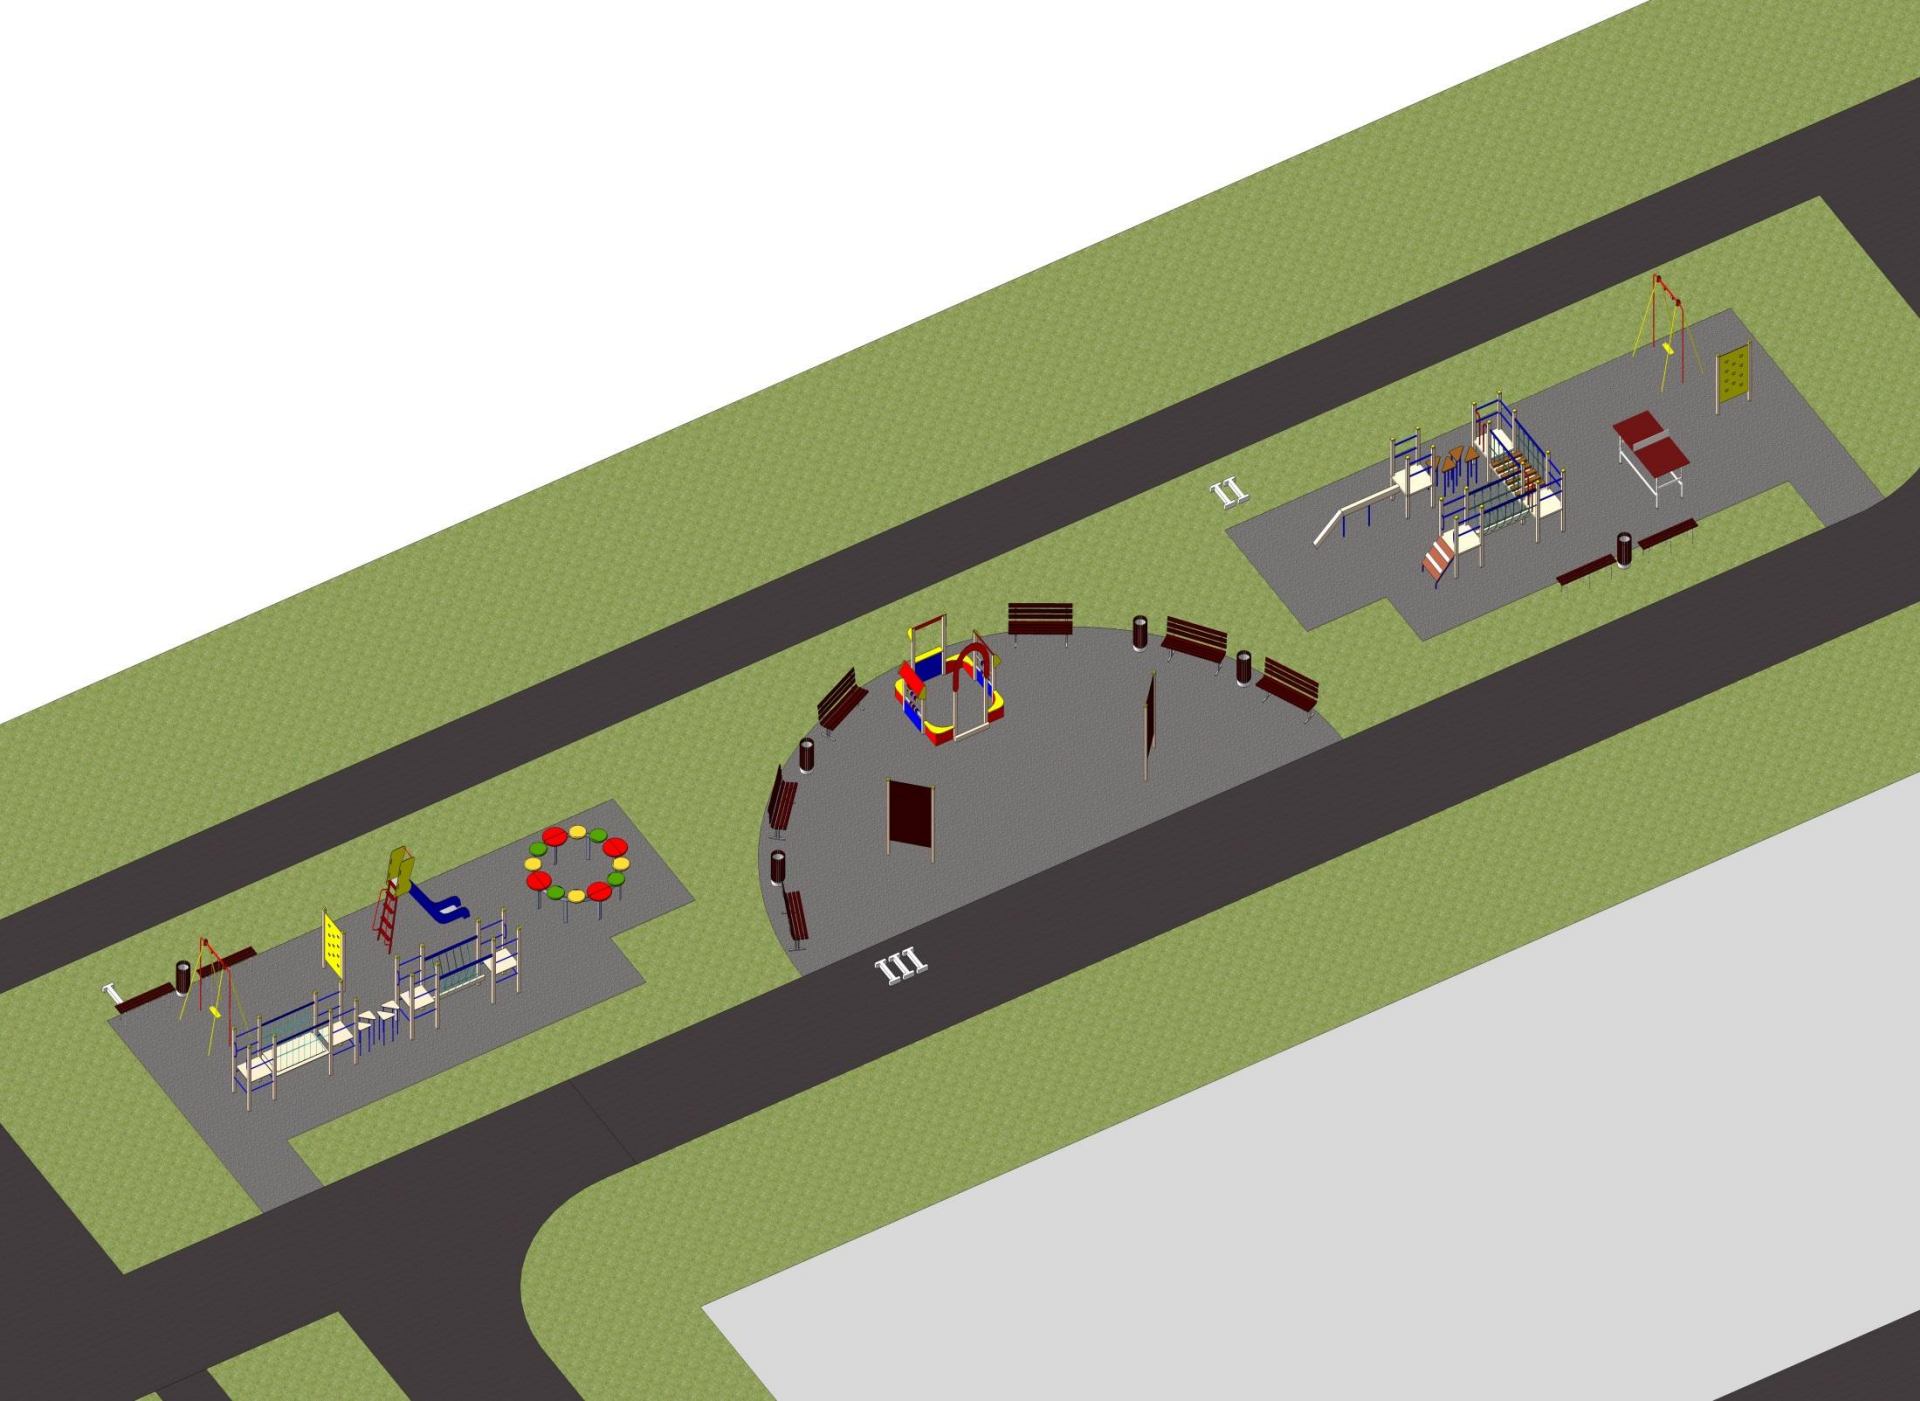





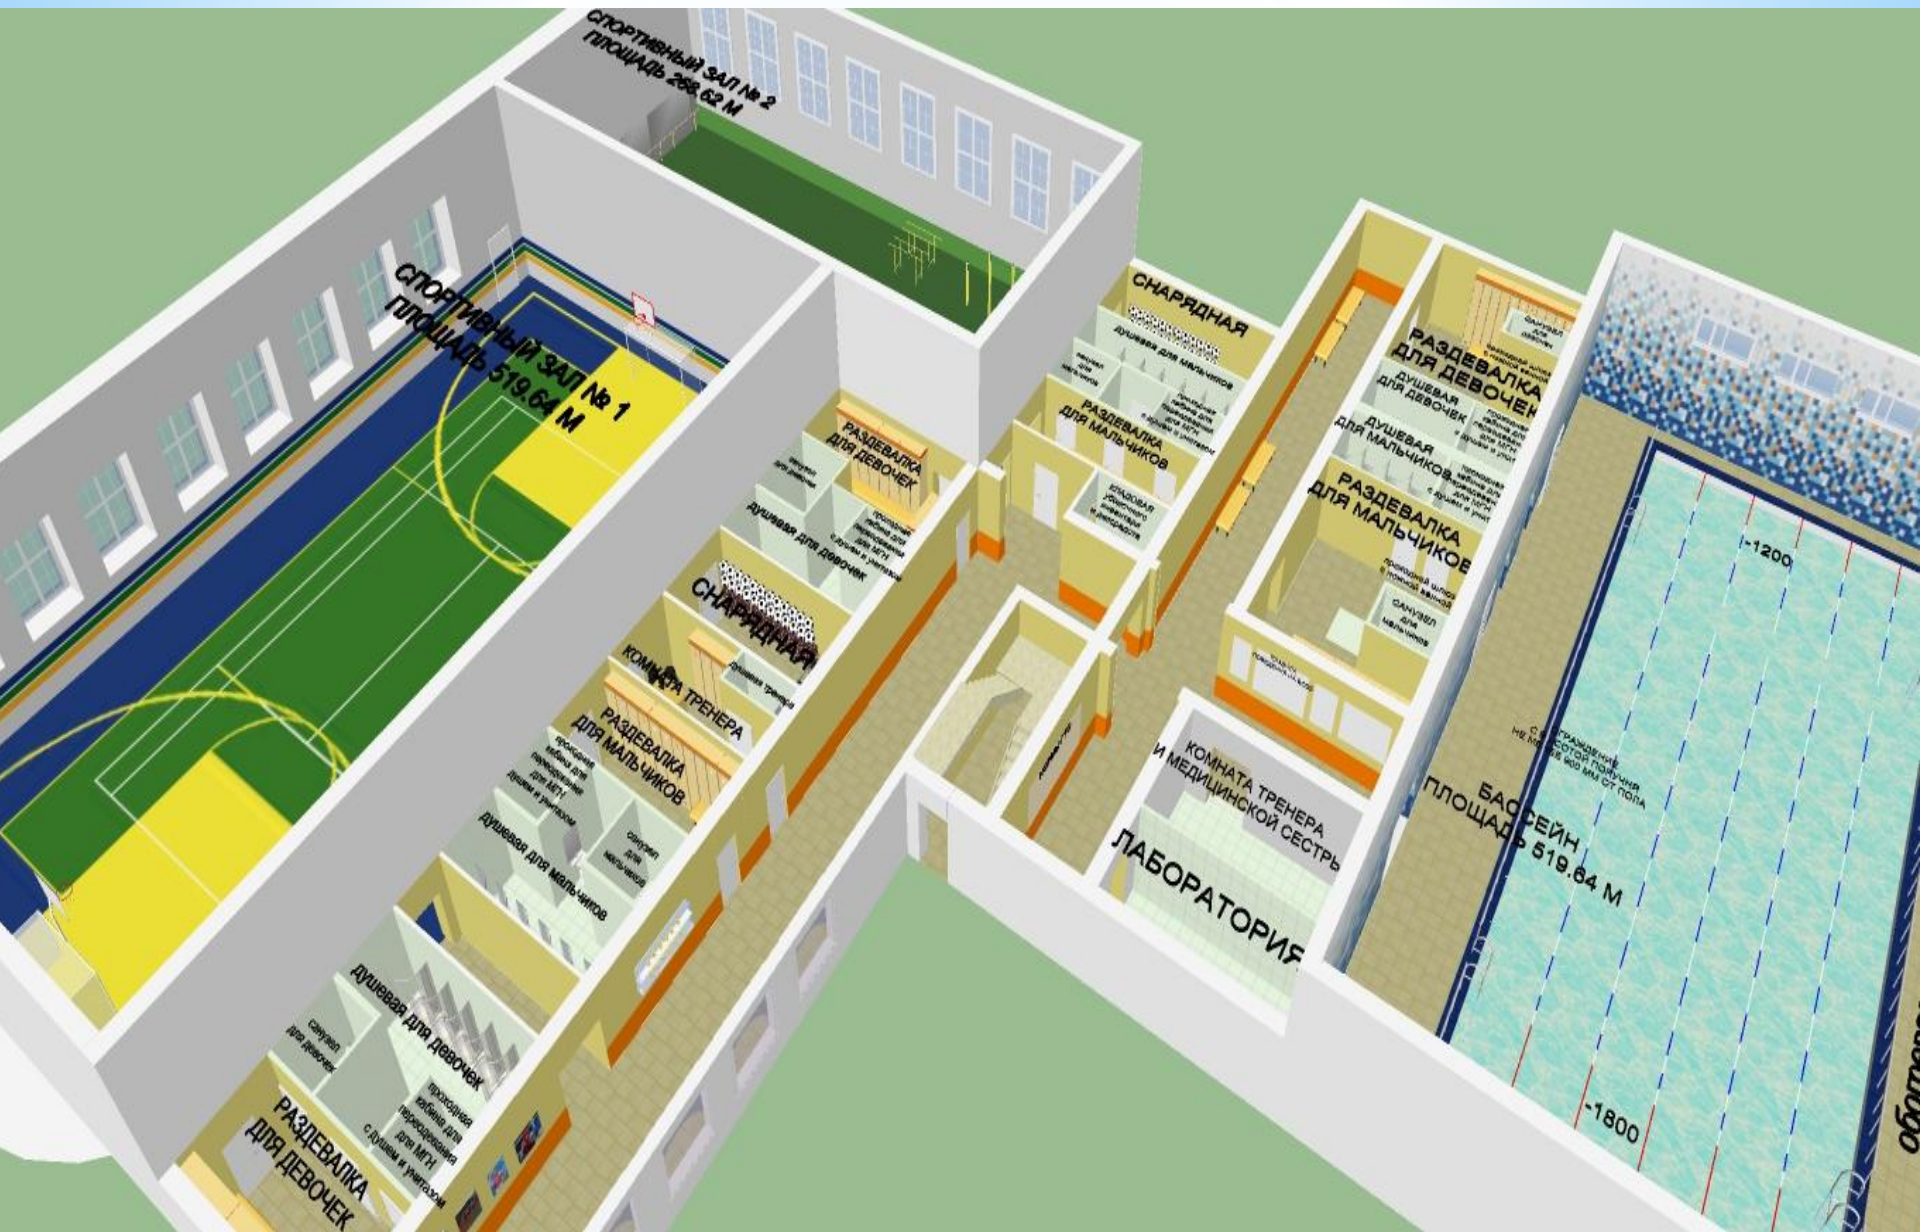

СПОРТИВНЫЙ ЗАЛ № 2
ПЛОЩАДЬ 288.62 М

СПОРТИВНЫЙ ЗАЛ № 1
ПЛОЩАДЬ 519.64 М

СНАРЯДНАЯ
ДУШЕВАЯ ДЛЯ МАЛЬЧИКОВ

РАЗДЕВАЛКА
ДЛЯ ДЕВОЧЕК
ДУШЕВАЯ
ДЛЯ ДЕВОЧЕК

РАЗДЕВАЛКА
ДЛЯ МАЛЬЧИКОВ
ДУШЕВАЯ
ДЛЯ МАЛЬЧИКОВ

РАЗДЕВАЛКА
ДЛЯ МАЛЬЧИКОВ
САМУЭЛ
ДЛЯ
МАЛЬЧИКОВ

РАЗДЕВАЛКА
ДЛЯ ДЕВОЧЕК
ДУШЕВАЯ
ДЛЯ ДЕВОЧЕК

СНАРЯДНАЯ
КОМНАТА ТРЕНЕРА

РАЗДЕВАЛКА
ДЛЯ МАЛЬЧИКОВ
ДУШЕВАЯ
ДЛЯ МАЛЬЧИКОВ

КОМНАТА ТРЕНЕРА
И МЕДИЦИНСКОЙ СЕСТРЫ
ЛАБОРАТОРИЯ

БАССЕЙН
ПЛОЩАДЬ 519.64 М


ДУШЕВАЯ
ДЛЯ ДЕВОЧЕК
РАЗДЕВАЛКА
ДЛЯ ДЕВОЧЕК

РАЗДЕВАЛКА
ДЛЯ ДЕВОЧЕК

-1800

-1200

объем

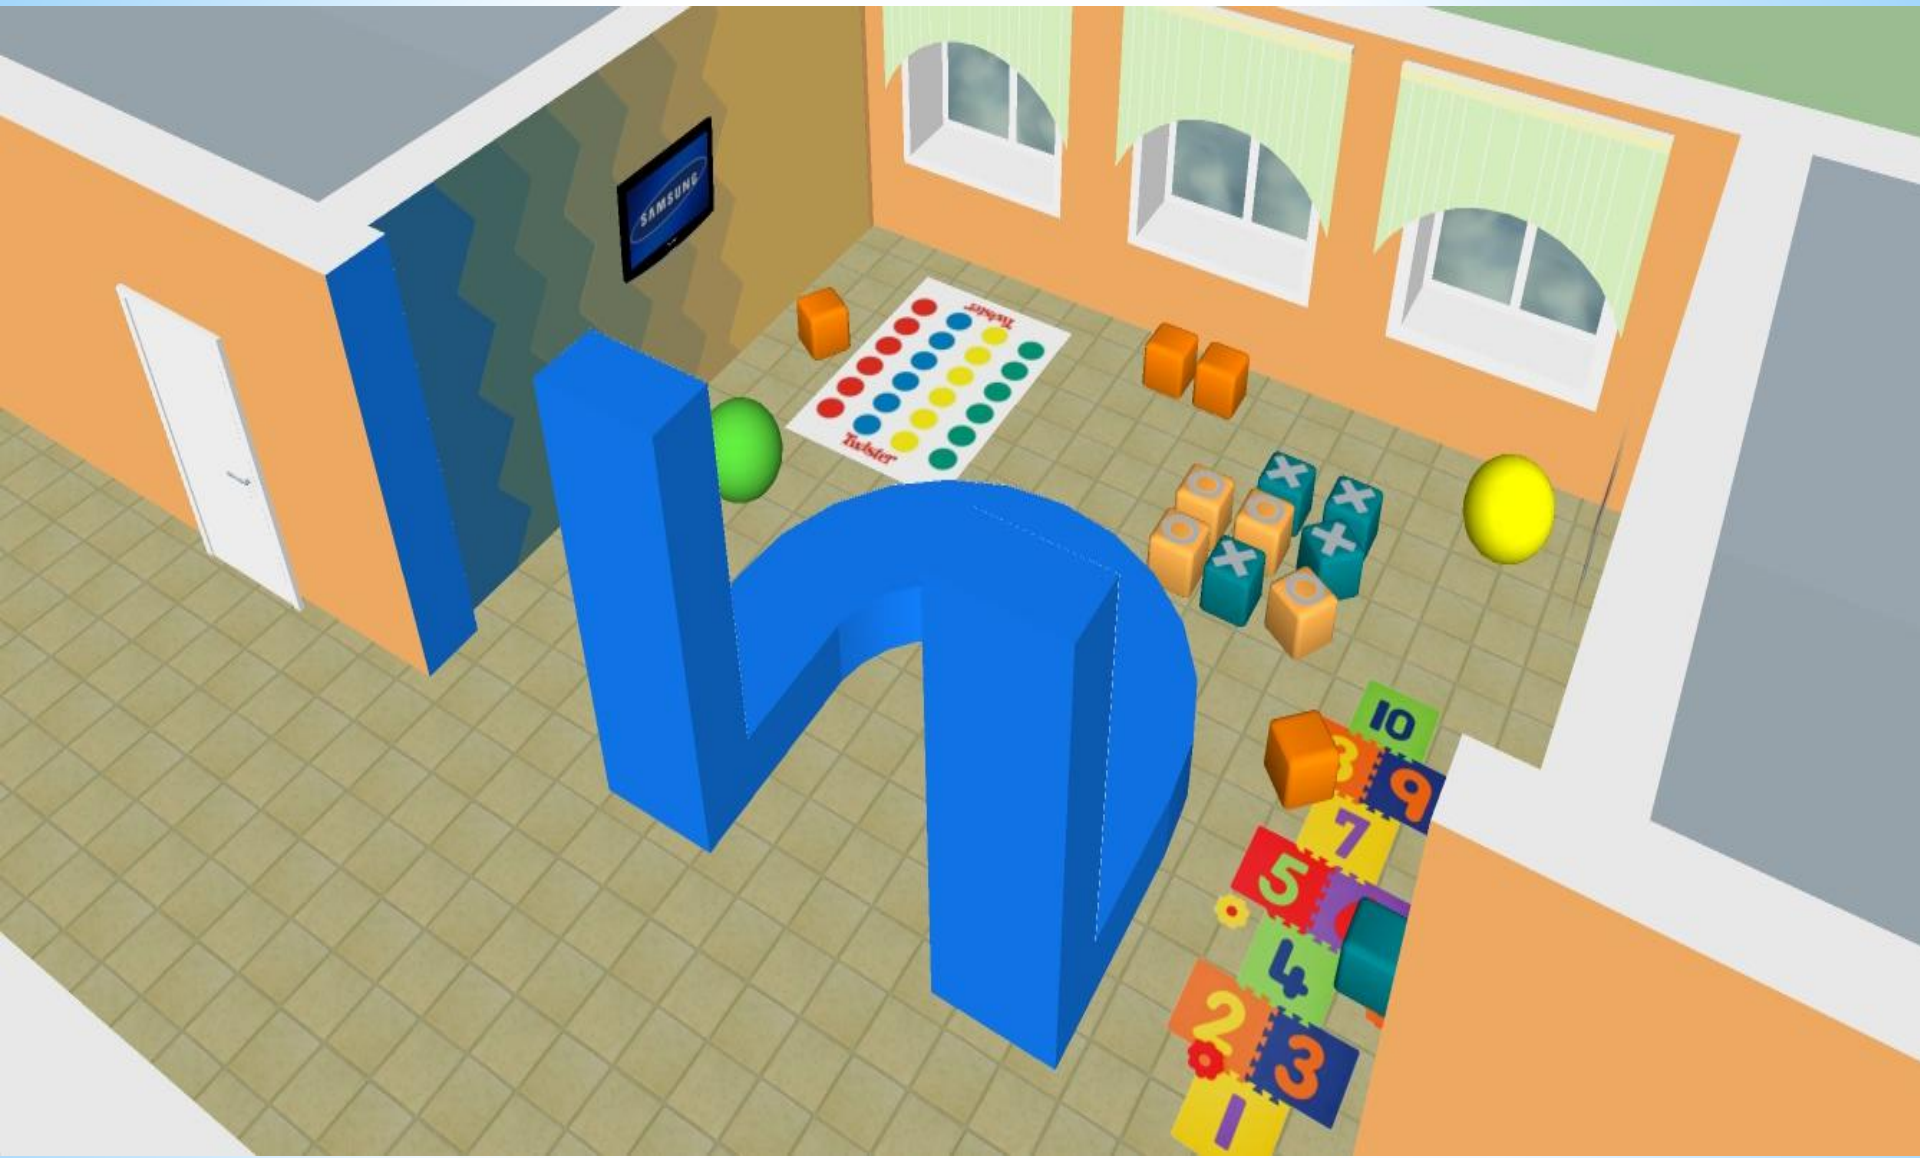







ВЕКТОР ОТКРЫТИЙ

Информационно-библиотечный центр



Выставочная экспозиция музеев города Саратова «Музей музеев»





Знакомство будущих педагогов со своими учебными кабинетами