

Общий план завода


 Расположение
2го этажа

 Подстанция (ТП)


 Тепловой узел




Общий план 2го этажа

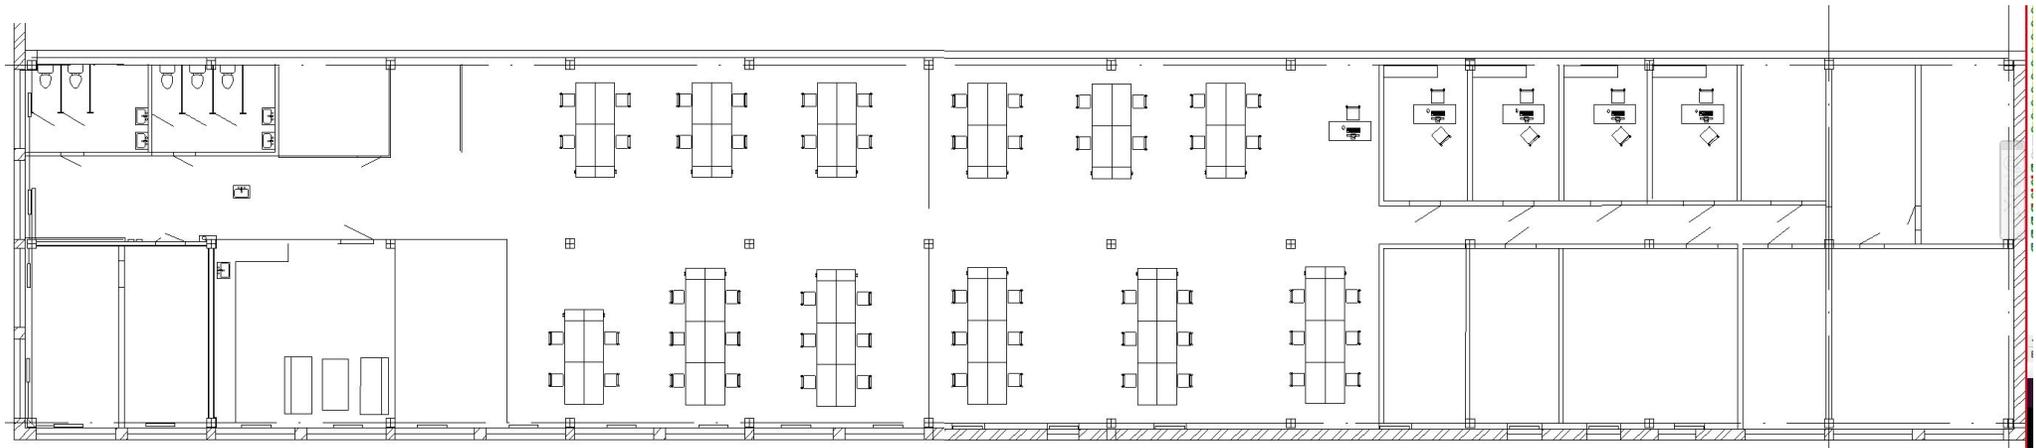

2 этаж (закупки)

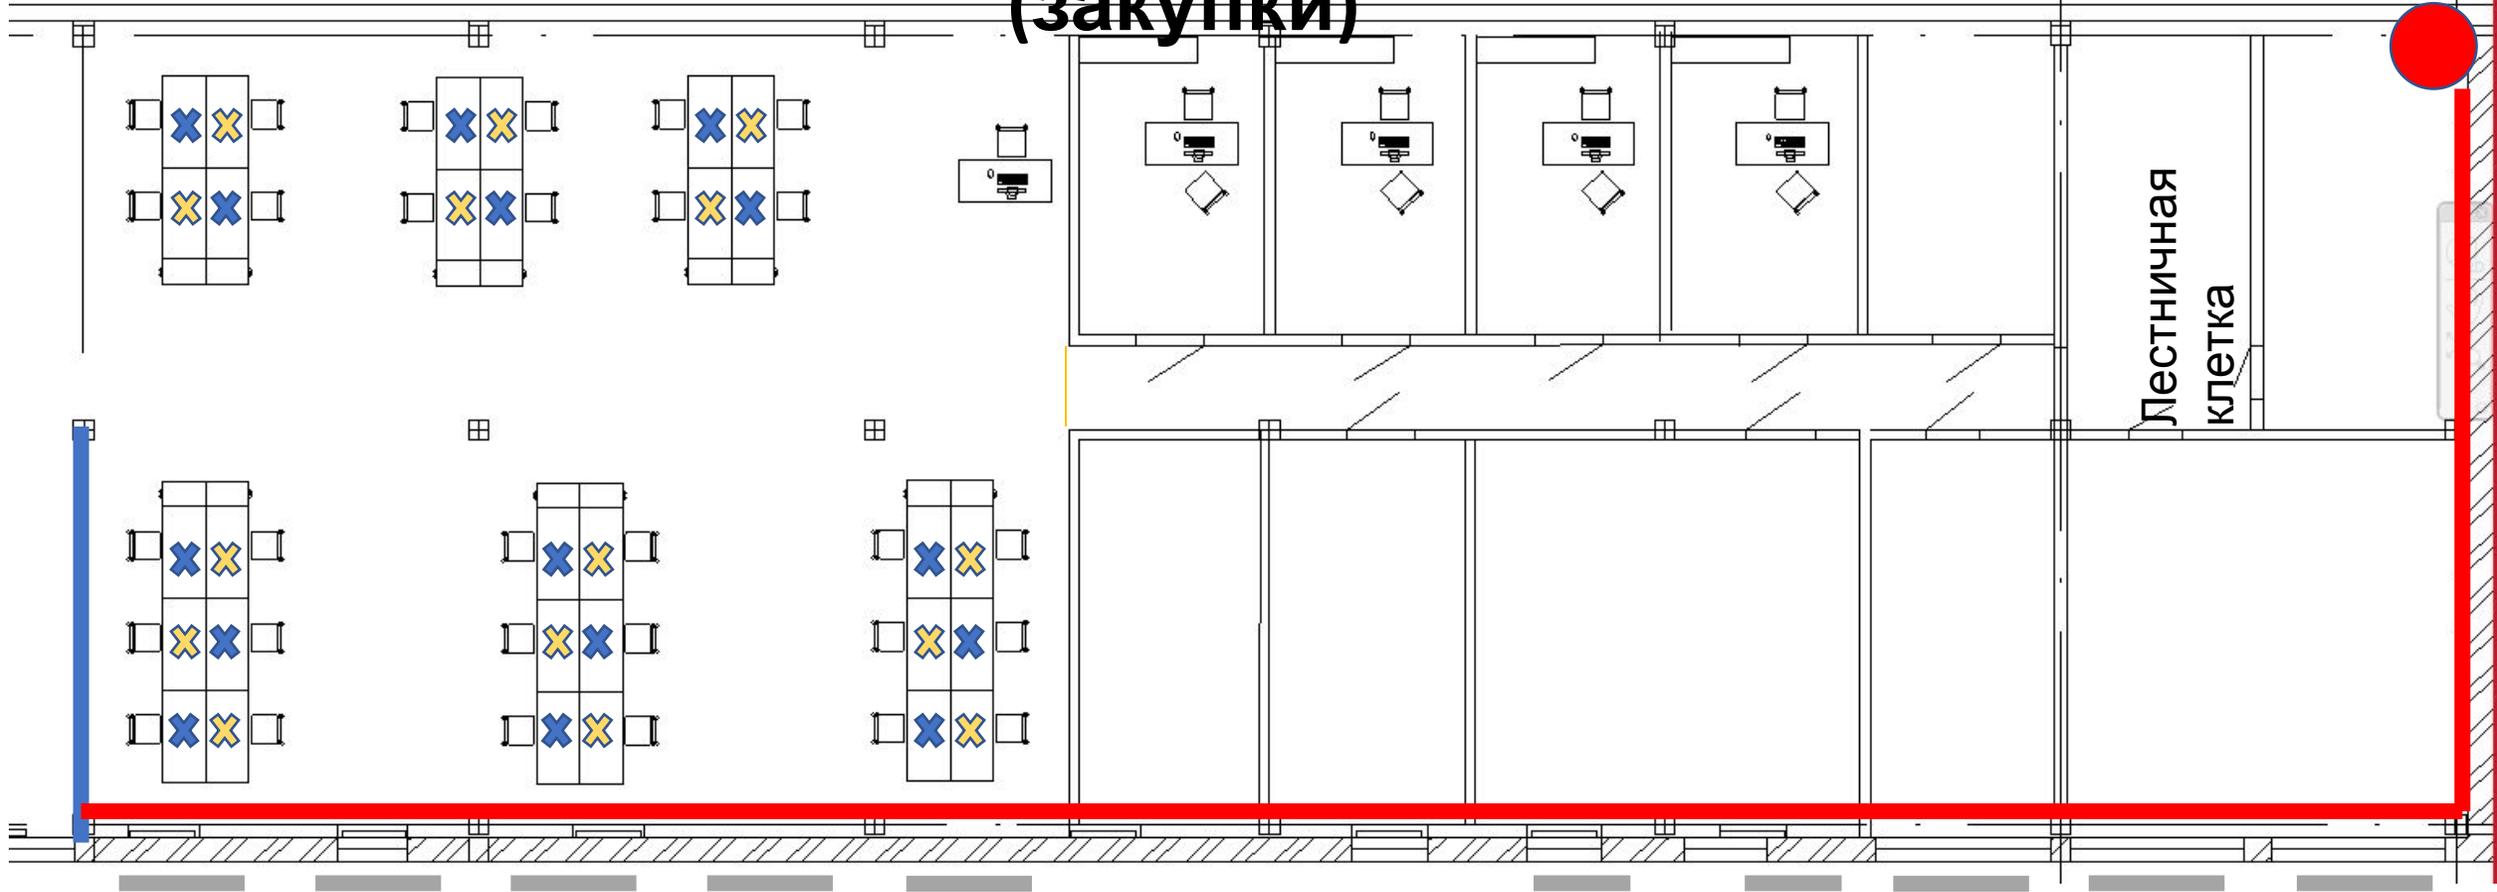

2 этаж (SSC)

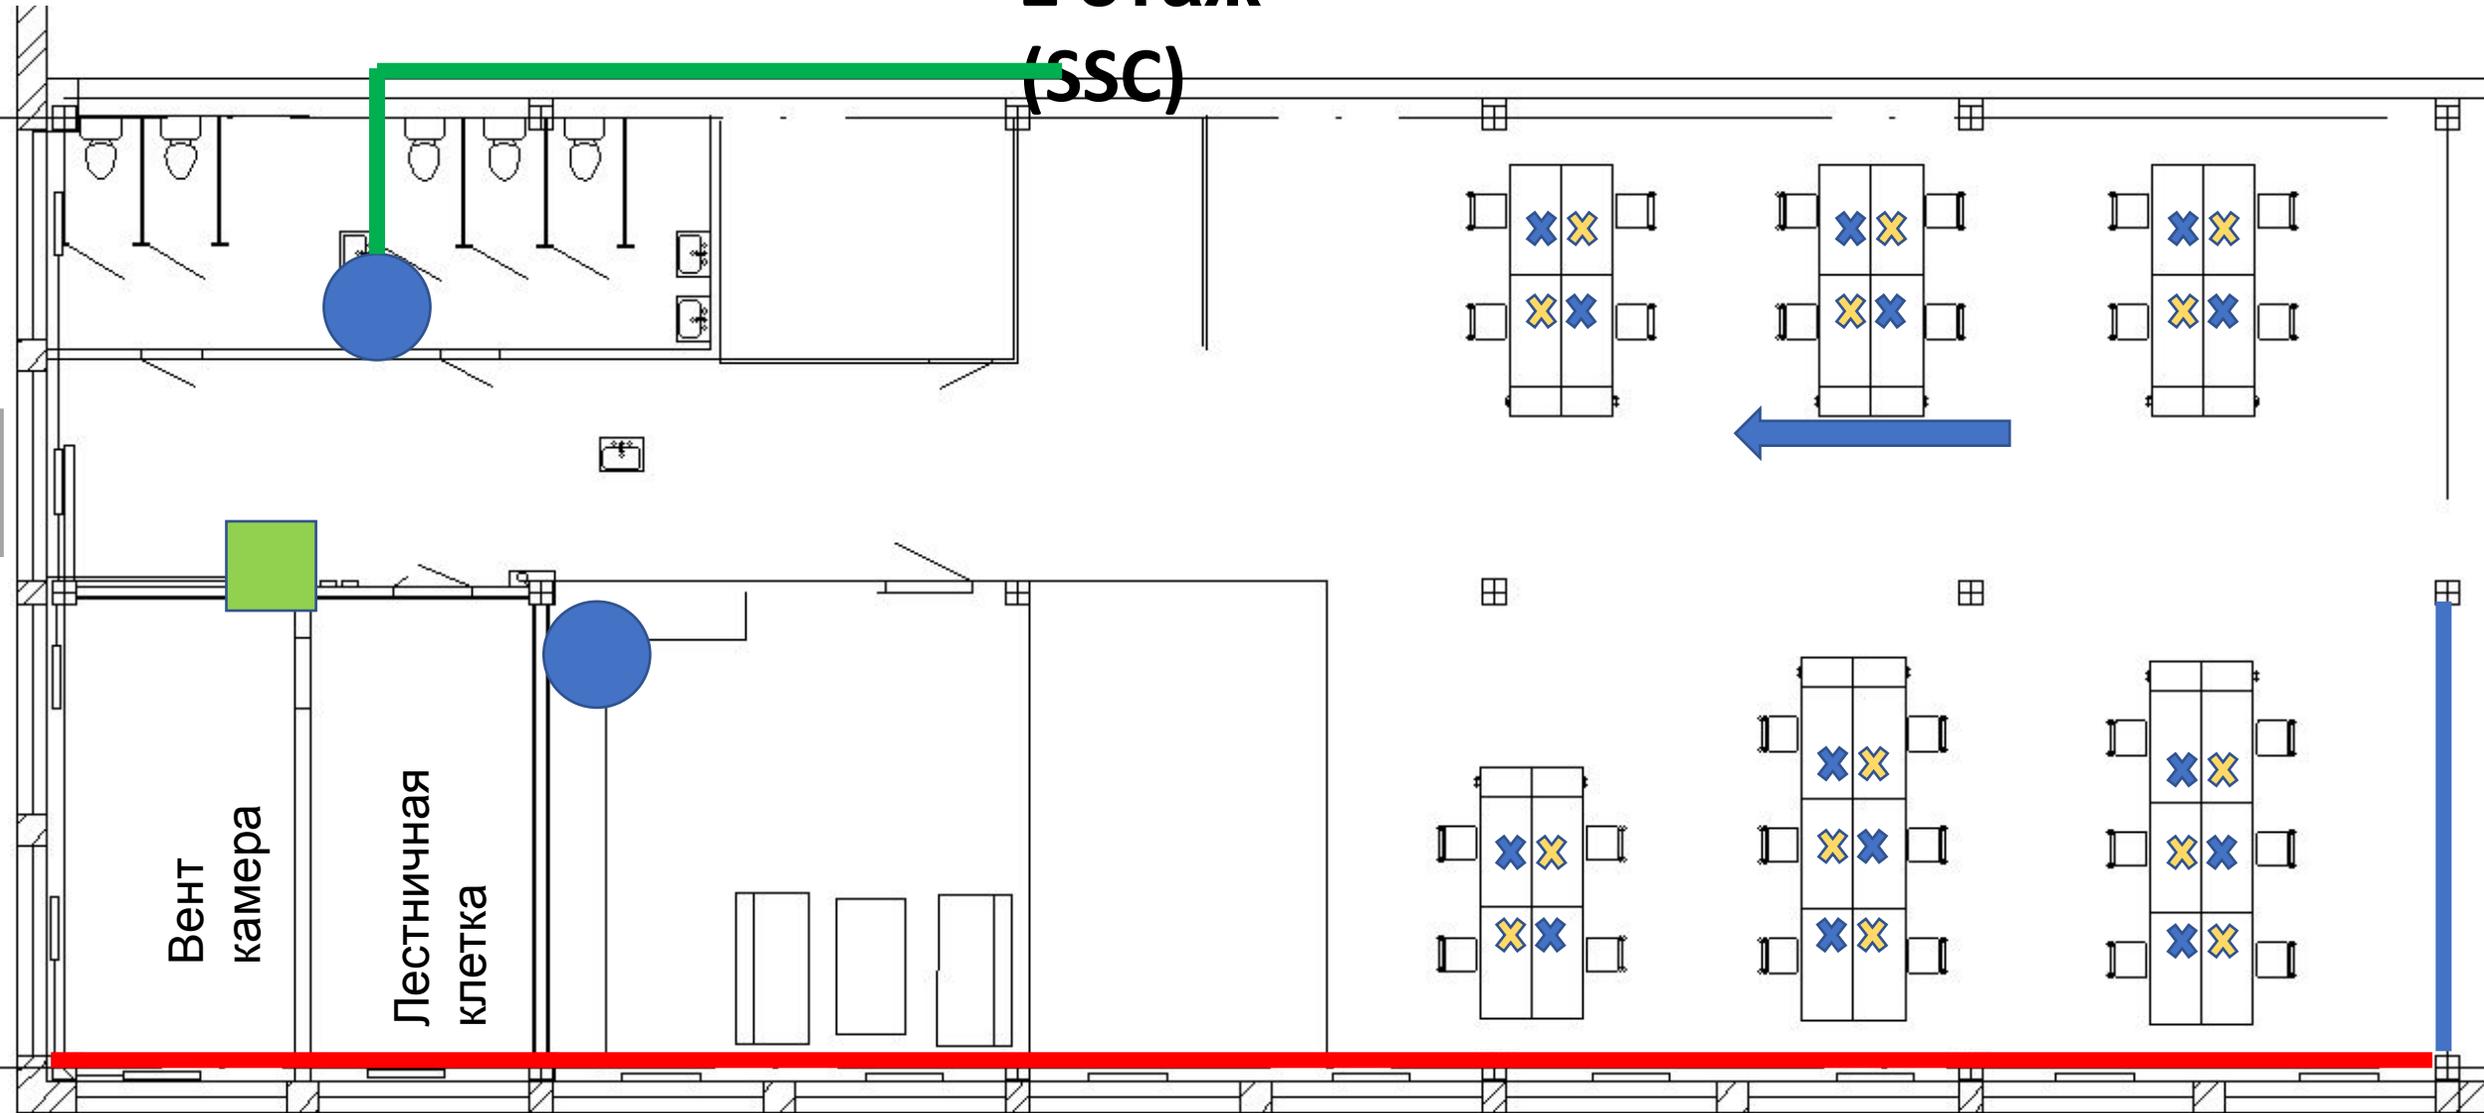

Вент
камера

Лестничная
клетка

Легенд

 - Диафрагма жесткости (сносить нельзя!)

 - Канализация

 - Холодная вода

 - Отопление

 - Тех канал (отопление, канализация 3й этаж)

 - РП

- Окна

