

МИНИСТЕРСТВО ОБРАЗОВАНИЯ И НАУКИ РК
МЕЖДУНАРОДНАЯ ОБРАЗОВАТЕЛЬНАЯ КОРПОРАЦИЯ
КАЗАХСКАЯ ГОЛОВНАЯ АРХИТЕКТУРНО-СТРОИТЕЛЬНАЯ АКАДЕМИЯ

ПАРКИНГ


Руководитель: Цейтлина Н.А.

г.Алматы 2014

Новый проект футуристического моста с паркингом для автомобилей и водного транспорта



Новый проект футуристического моста с паркингом для автомобилей и водного

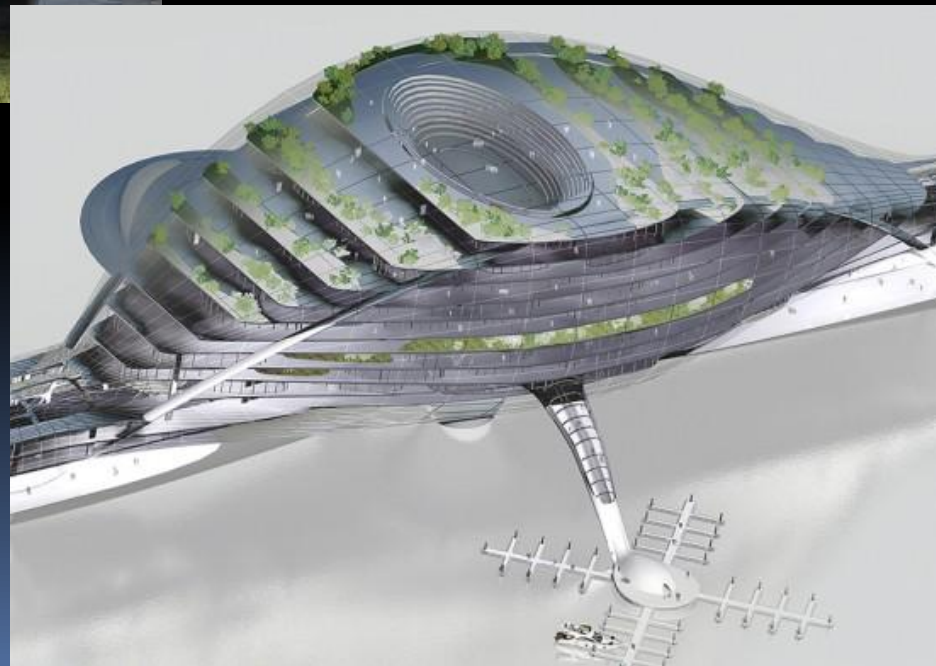

Паркинг Негма в Южной Корее



Block 11 (Нидерланды), 413

маш



Паркинг в кустах (Гонконг), 500 мест



Santa Monica Civic Center Parking Garage (CWA), 900 мест



Lincoln Road by Herzog de Meuron (США), 300 парковочных мест



Autostadt Volkswagen (Германия), 800 парковочных мест





Одесса, ул. Балковская. Проект




Одесса, ул. Балковская. Проект





Проект паркинга на 3000 мест

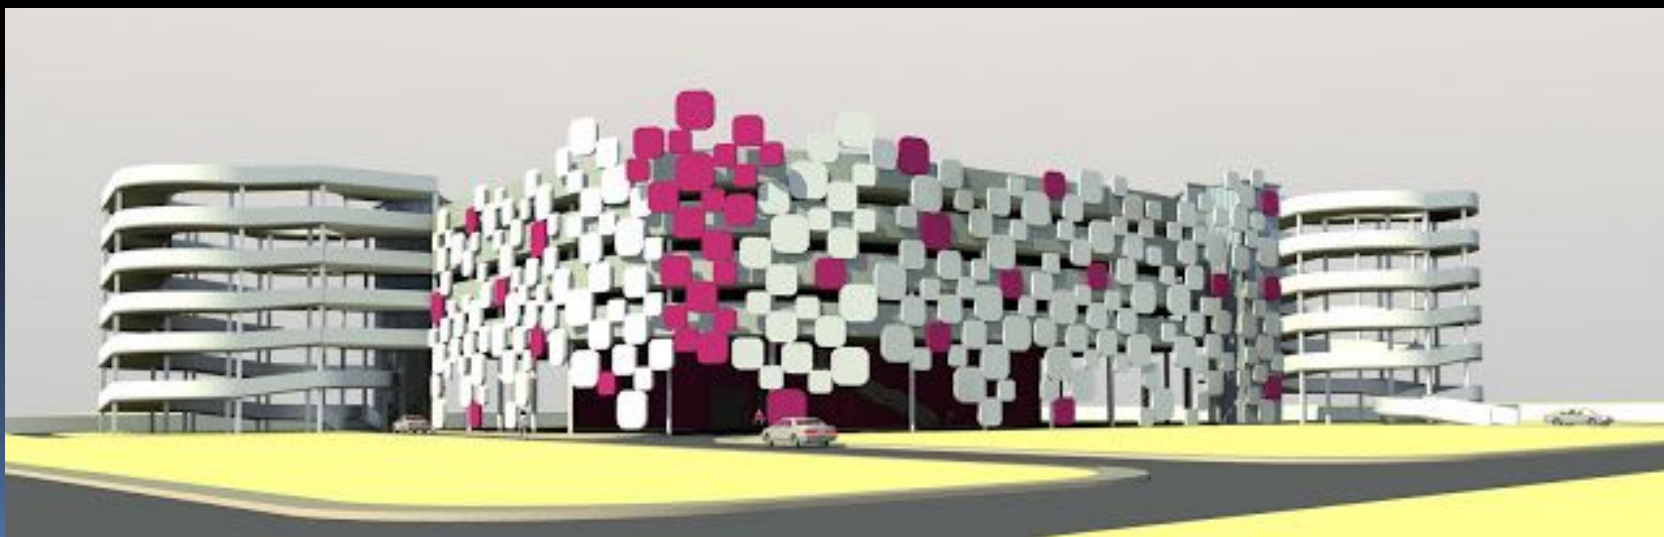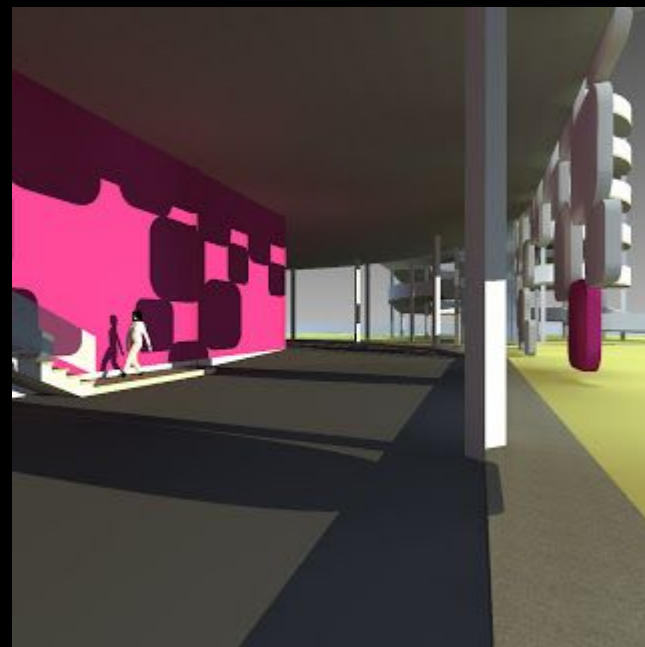

Проект паркинга на 3000 мест



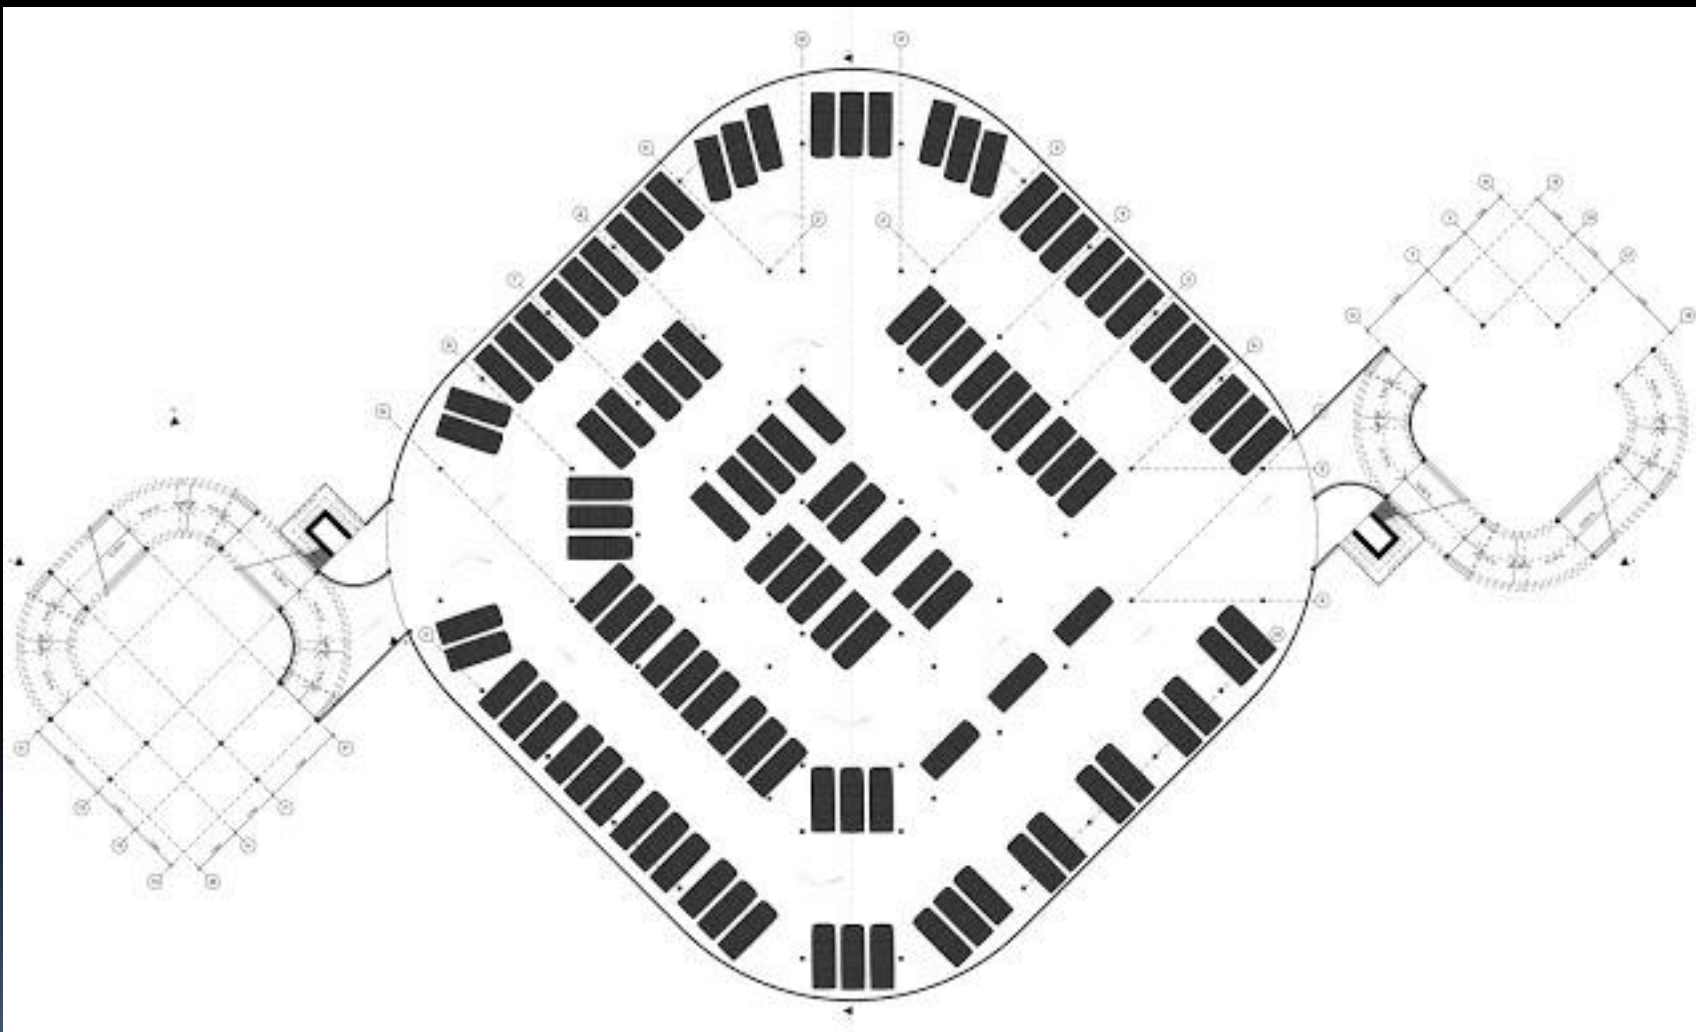


Проект многоэтажного паркинга

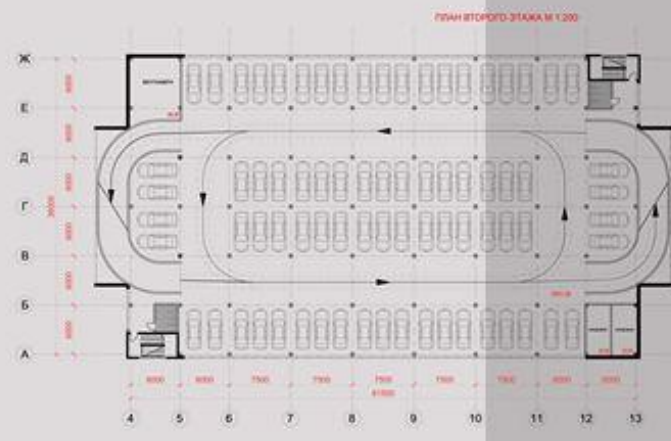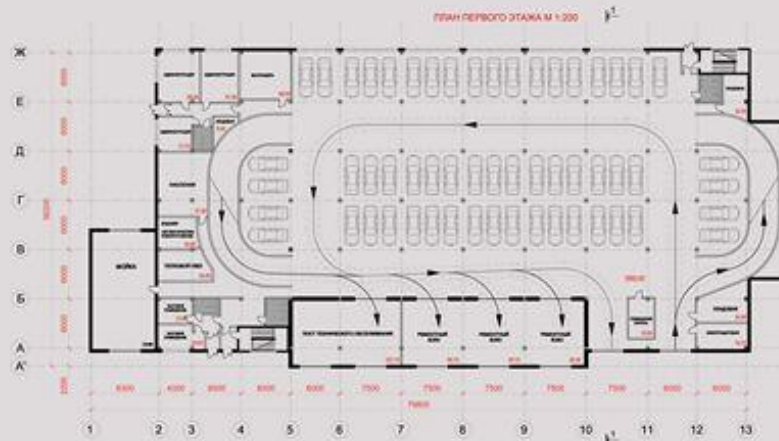

Проект многоэтажного паркинга

Ген. план
М 1 : 1000

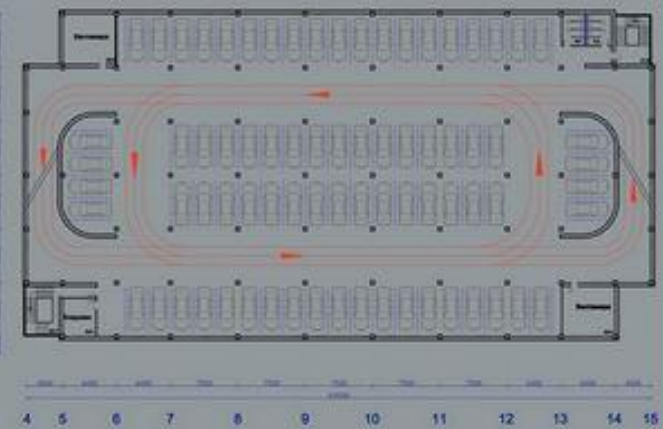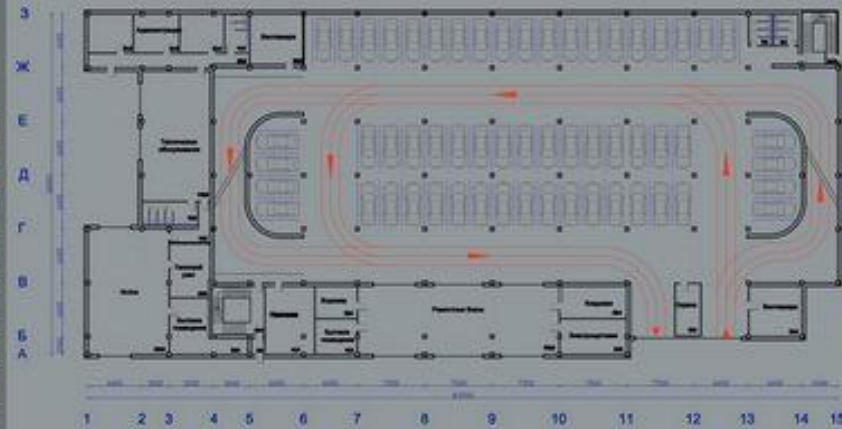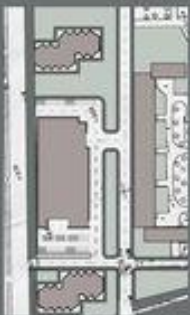


Фасад 1-15

Фасад А-3



Проект многоэтажного паркинга на 440 мест

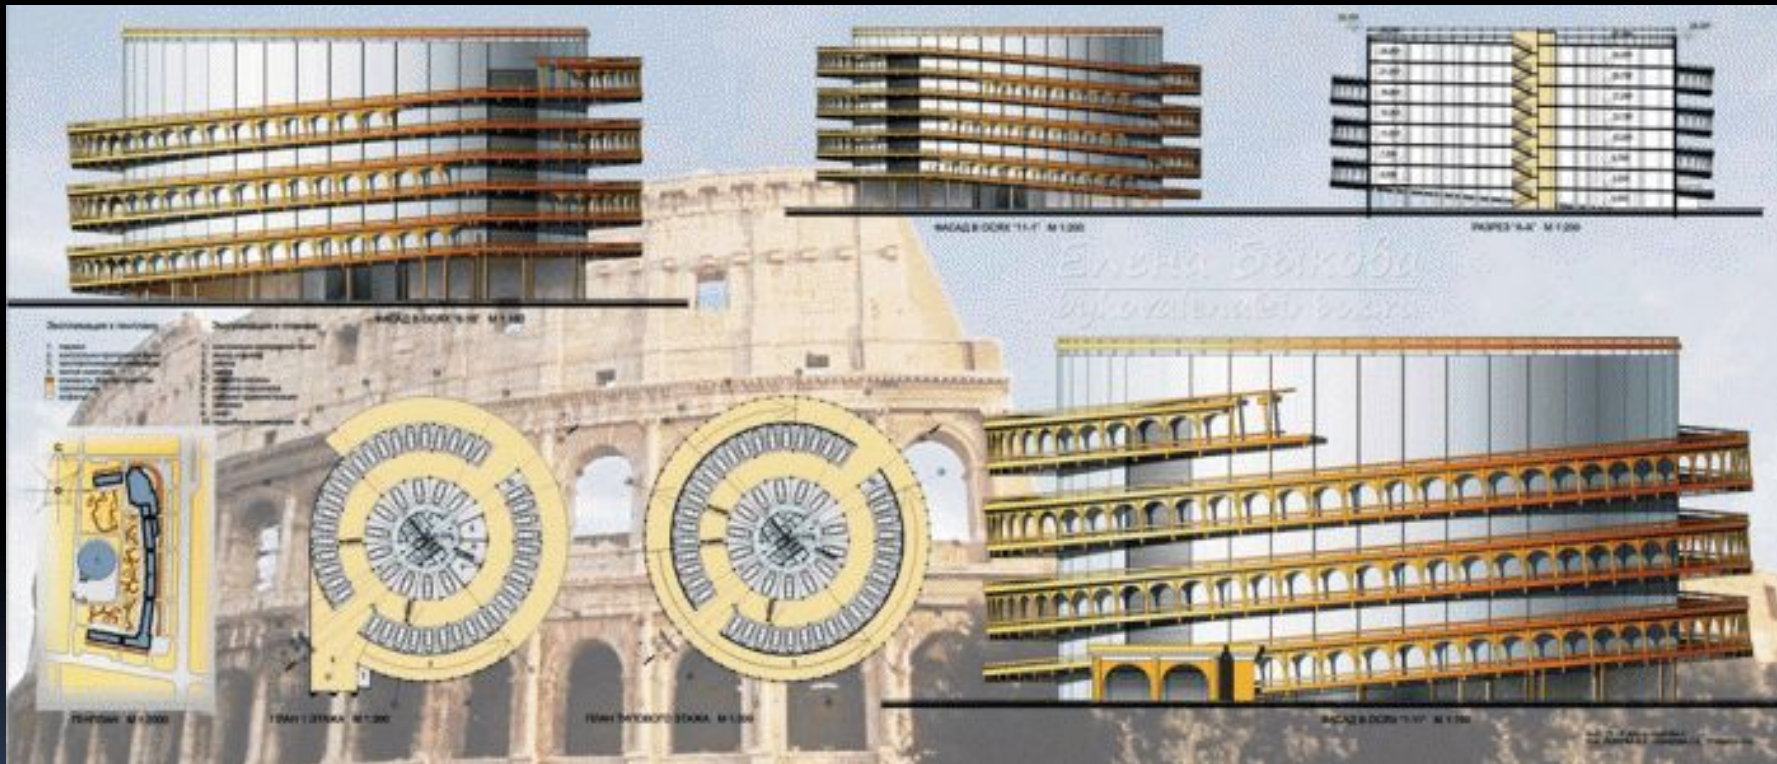

Список использованных интернет ресурсов:

- http://www.nationalclass.ru/aboutyachting/aboutyachting_894.html
- http://www.domdadom.ru/news/parkovka_herma_v_yuzhnoi_koree.html
- <http://realt.by/news/article/12008/>
- <http://dumskaya.net/news/staryj-proekt-v-zelenoj-zone-na-balkovskoj-taki--028696/>
- <http://daria-patlay.blogspot.com/2011/04/service-station-with-parking-project.html>
- <http://petropolis-a.ru/page107.html>
- <http://www.proektanti.ru/user/work/11244>