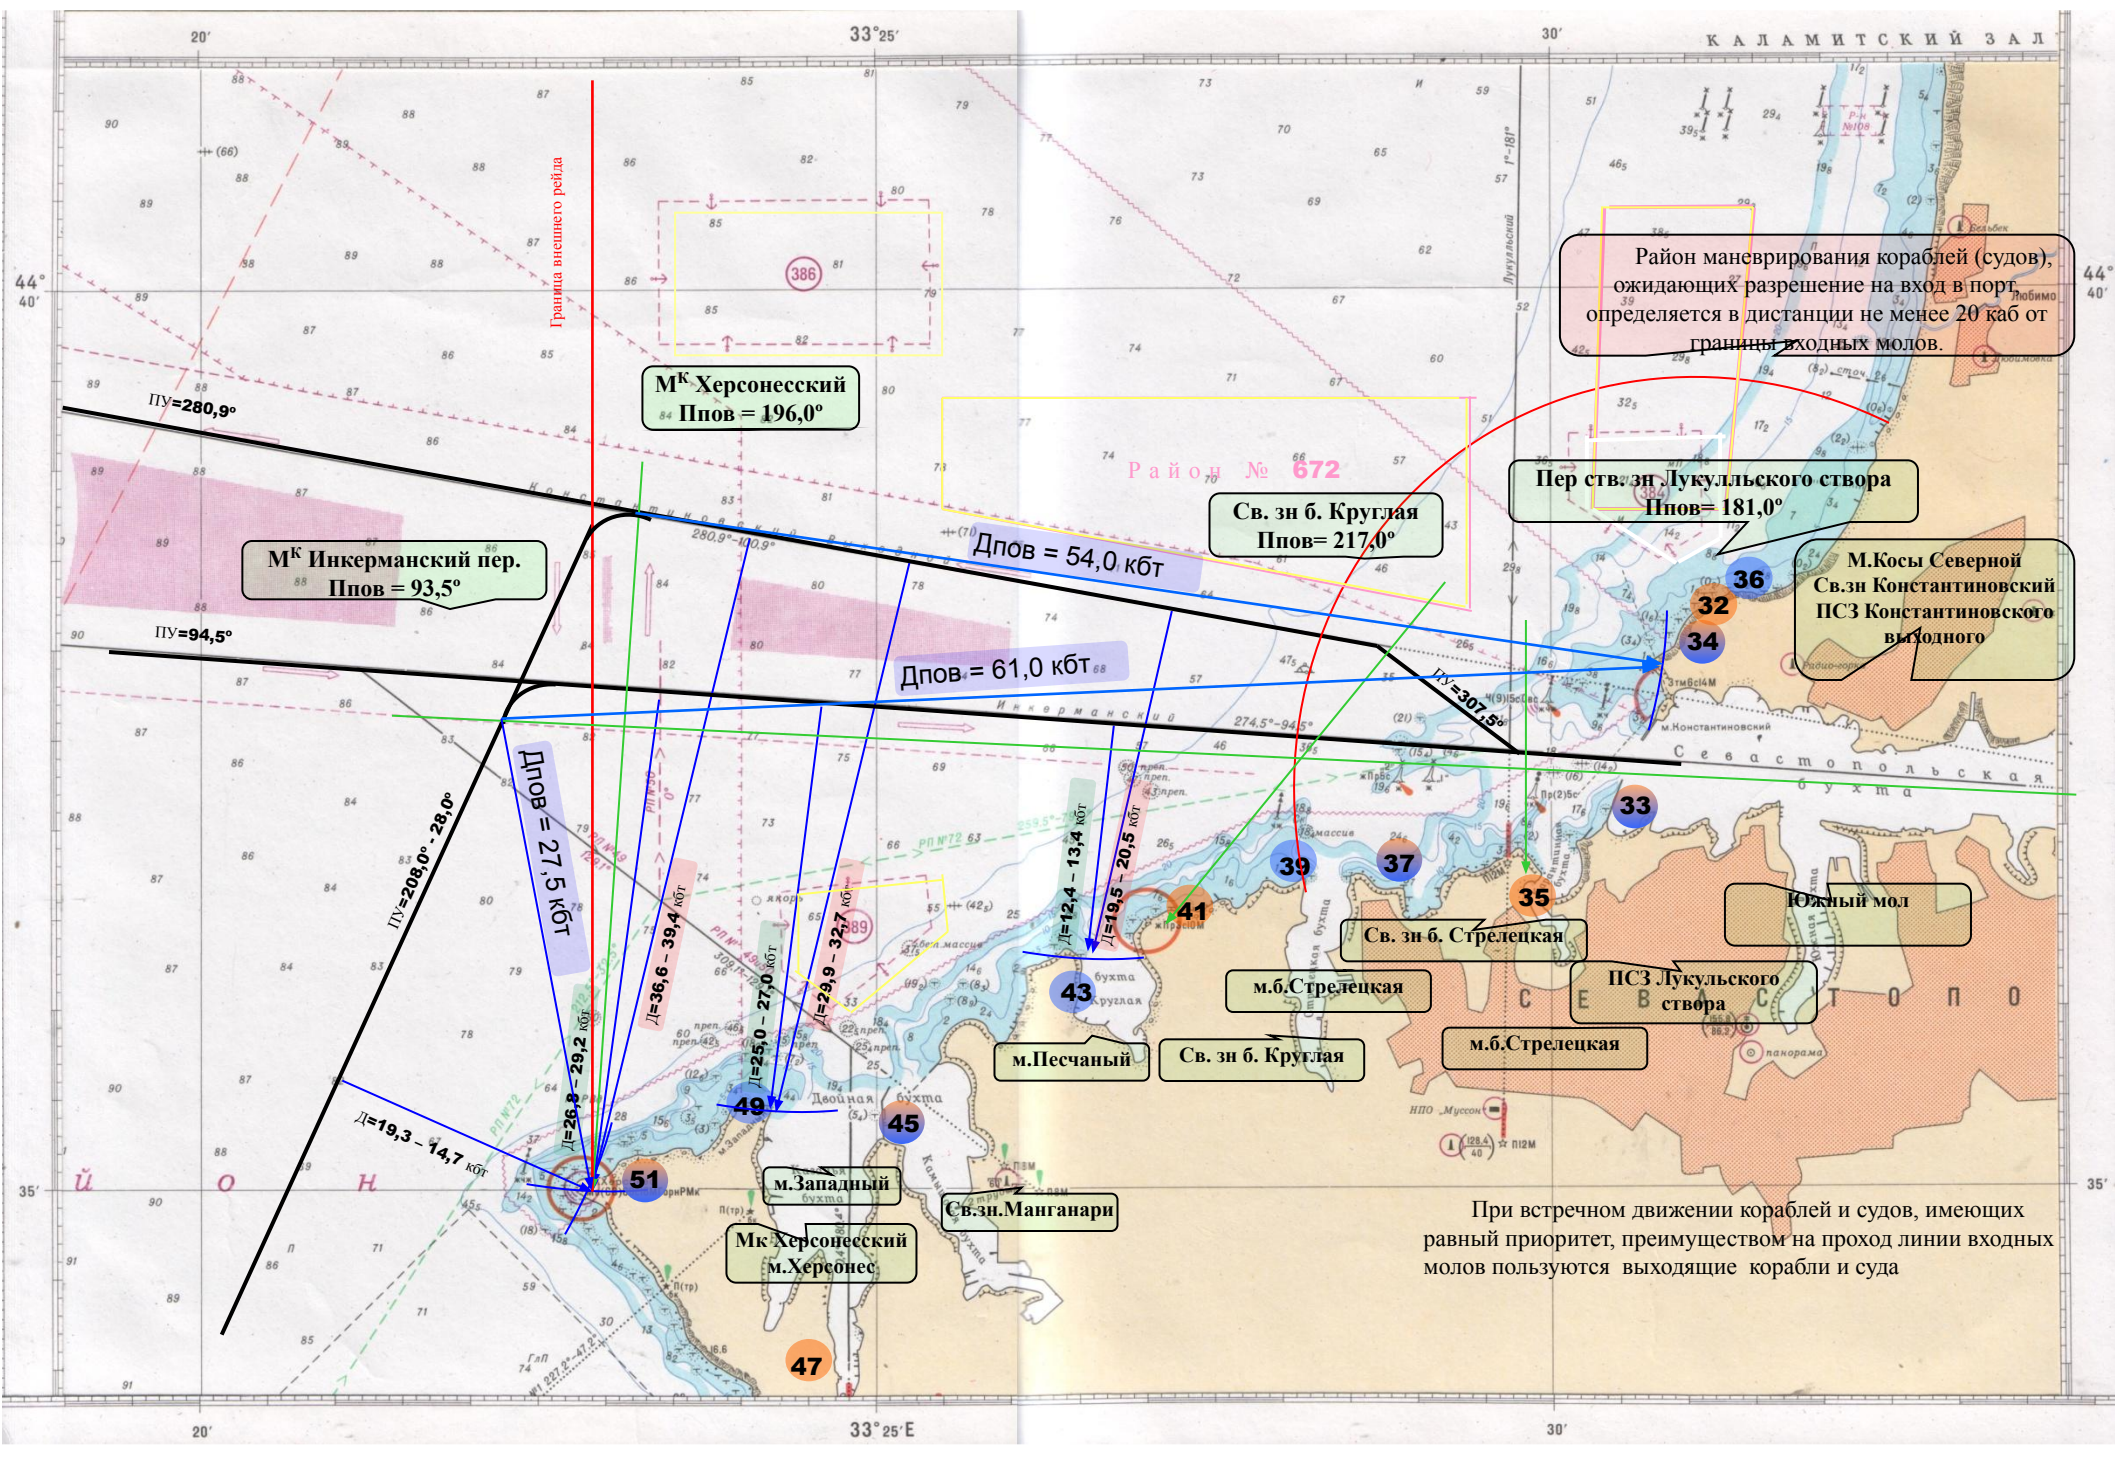
Граница внешнего рейда
Мк Херсонесский
Ппов = 196,0°
ПУ=280,9°
ПУ=94,5°
Мк Инкерманский пер.
Ппов = 93,5°
Дпов = 54,0 кбт
Дпов = 61,0 кбт
Дпов = 27,5 кбт
ПУ=208,0° - 28,0°
Д=36,6 – 39,4 кбт
Д=26,8 – 29,2 кбт
Д=25,0 – 27,0 кбт
Д=29,9 – 32,7 кбт
Д=12,4 – 13,4 кбт
Д=19,5 – 20,5 кбт
Д=19,3 – 14,7 кбт
ПУ=307,5°
Район № 672
Св. зн б. Круглая
Ппов= 217,0°
Пер ств. зн Лукулльского створа
Ппов= 181,0°
Район маневрирования кораблей (судов), ожидающих разрешение на вход в порт, определяется в дистанции не менее 20 каб от границы входных молов.
М.Косы Северной
Св.зн Константиновский
ПСЗ Константиновского выходного
Южный мол
Св. зн б. Стрелецкая
м.б.Стрелецкая
ПСЗ Лукульского створа
м.б.Стрелецкая
м.Песчаный
Св. зн б. Круглая
м.Западный
Св.зн.Манганари
Мк Херсонесский
м.Херсонес
36
32
34
33
39
37
35
41
43
49
45
51
47
При встречном движении кораблей и судов, имеющих равный приоритет, преимуществом на проход линии входных молов пользуются выходящие корабли и суда