

# Двухэтажный дом бизнес-класса с мансардой


Выполнил:  
студент группы С-32  
Сысолятин Владимир







Генеральный план 1:500

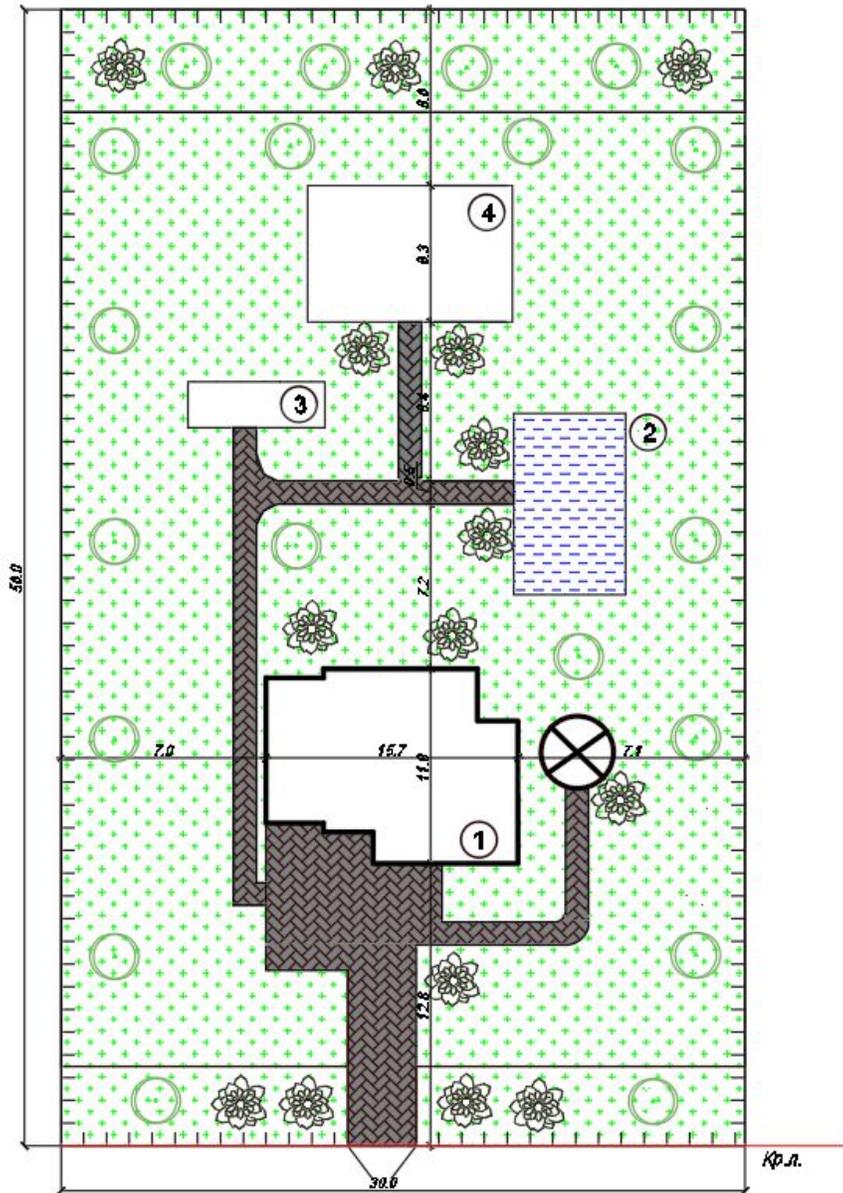

Экспликация зданий

П/п	Наименование	Площадь, м <sup>2</sup>
1	Проектируемое здание	301,77
2	Бассейн	38,99
3	Вольер для собак	12
4	Гостевой дом	52,3


Условные обозначения



# Фасад в осях 1-5



# Фасад в осях А-Ж

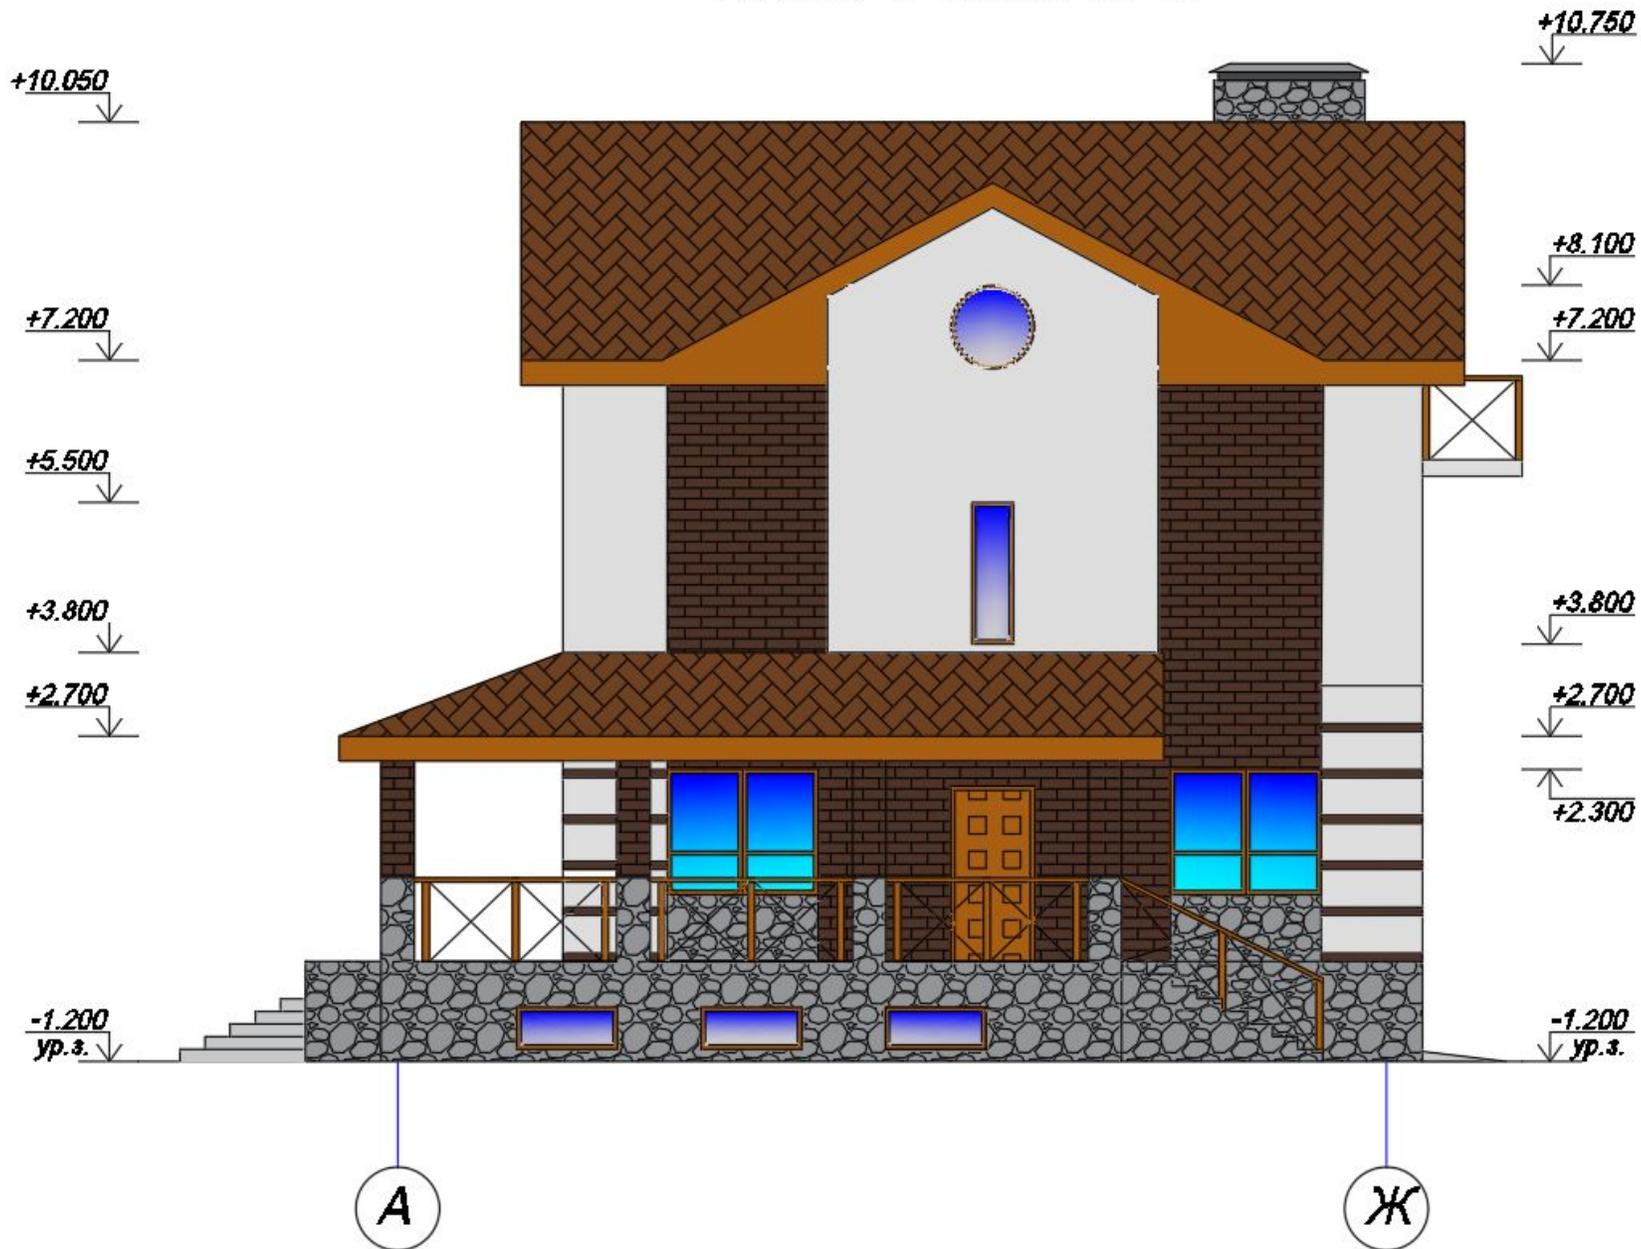


# Фасад в осях 5-1




# Фасад в осях Ж-А




# План цокольного этажа

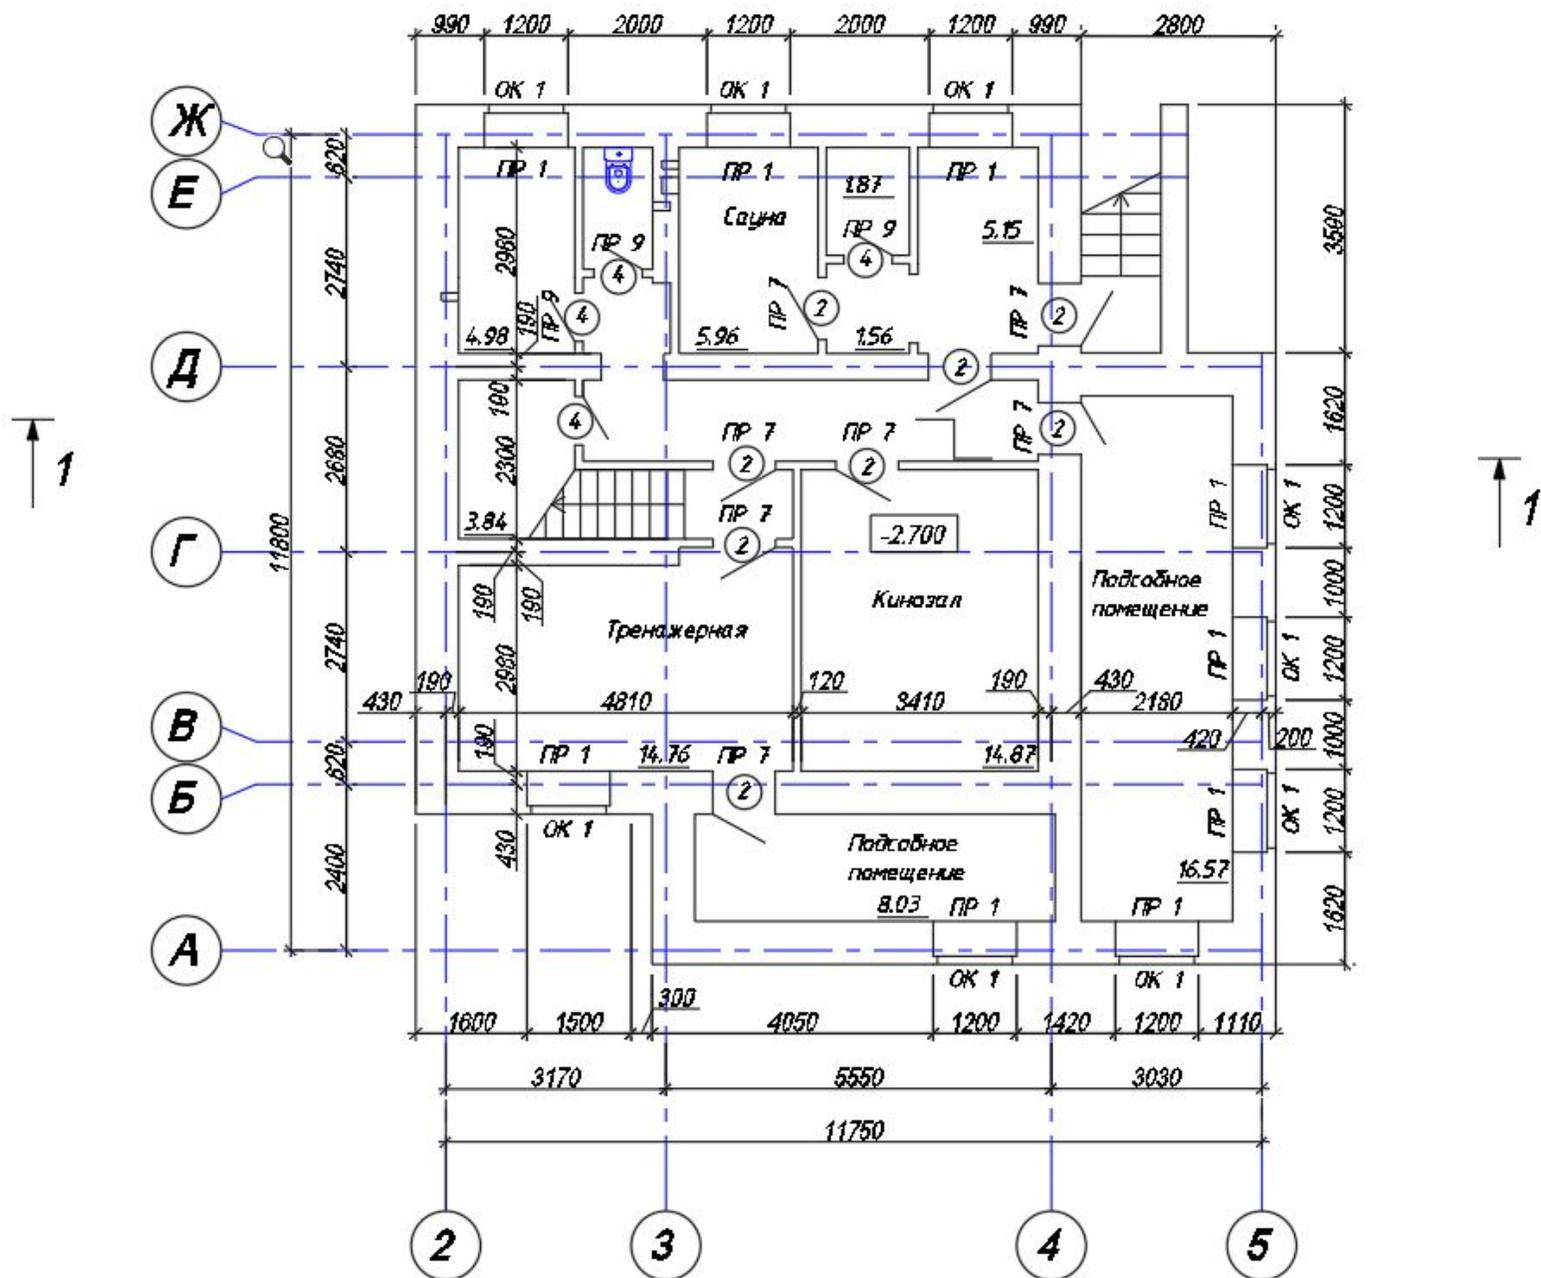

# Примеры внутренней отделки

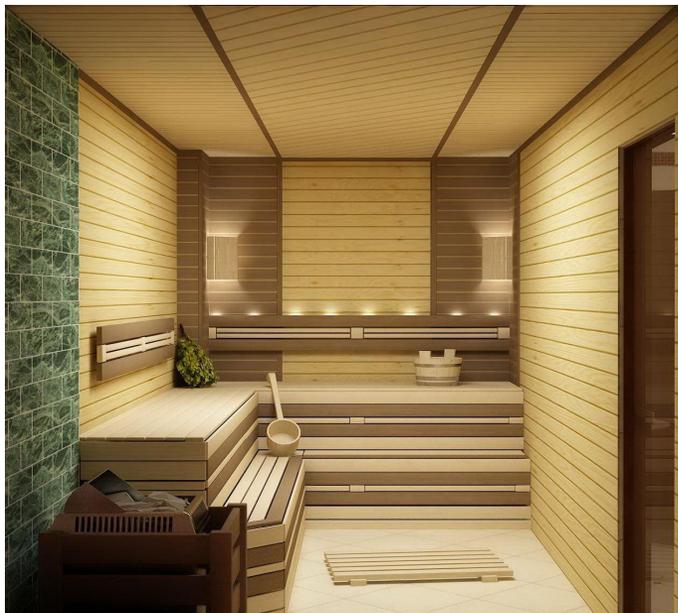


План на отметках 0.000, -1.050

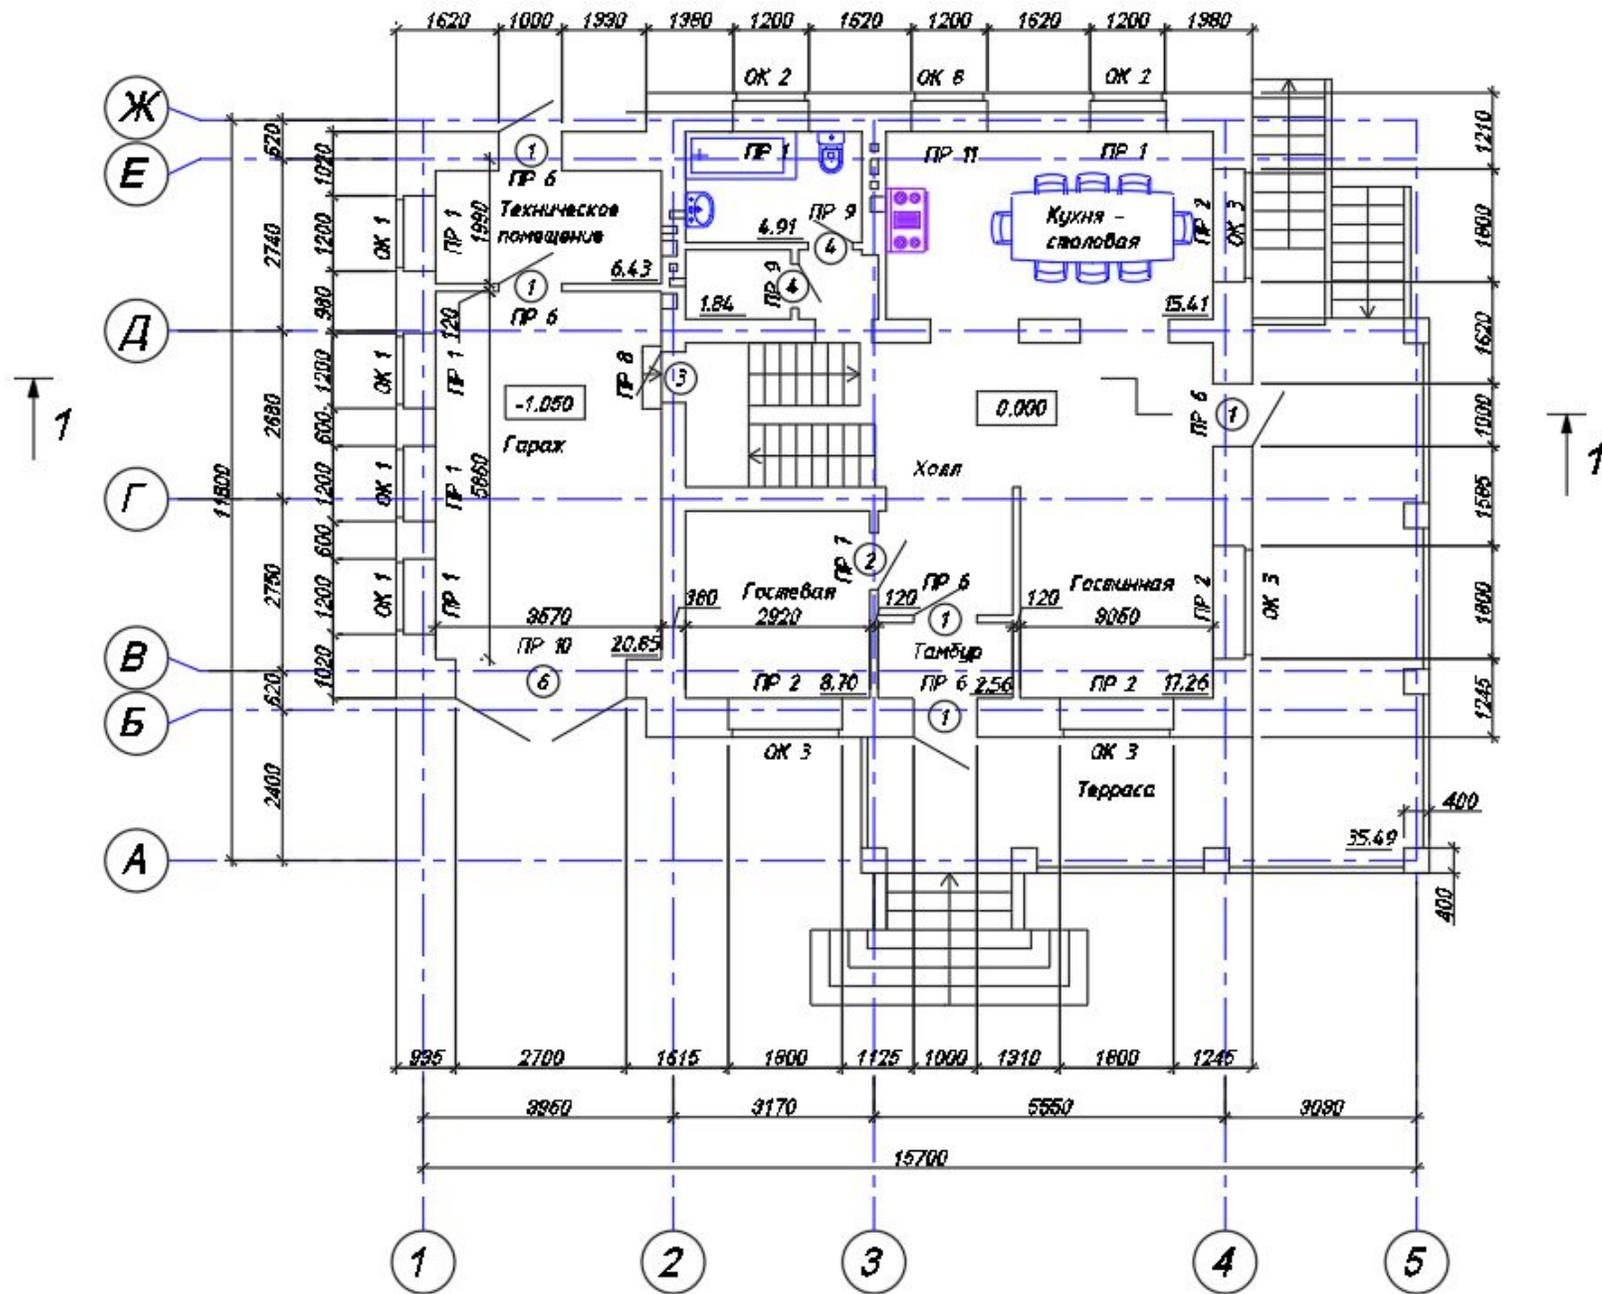

# Примеры внутренней отделки



# План на отметках +3.000, +1.650

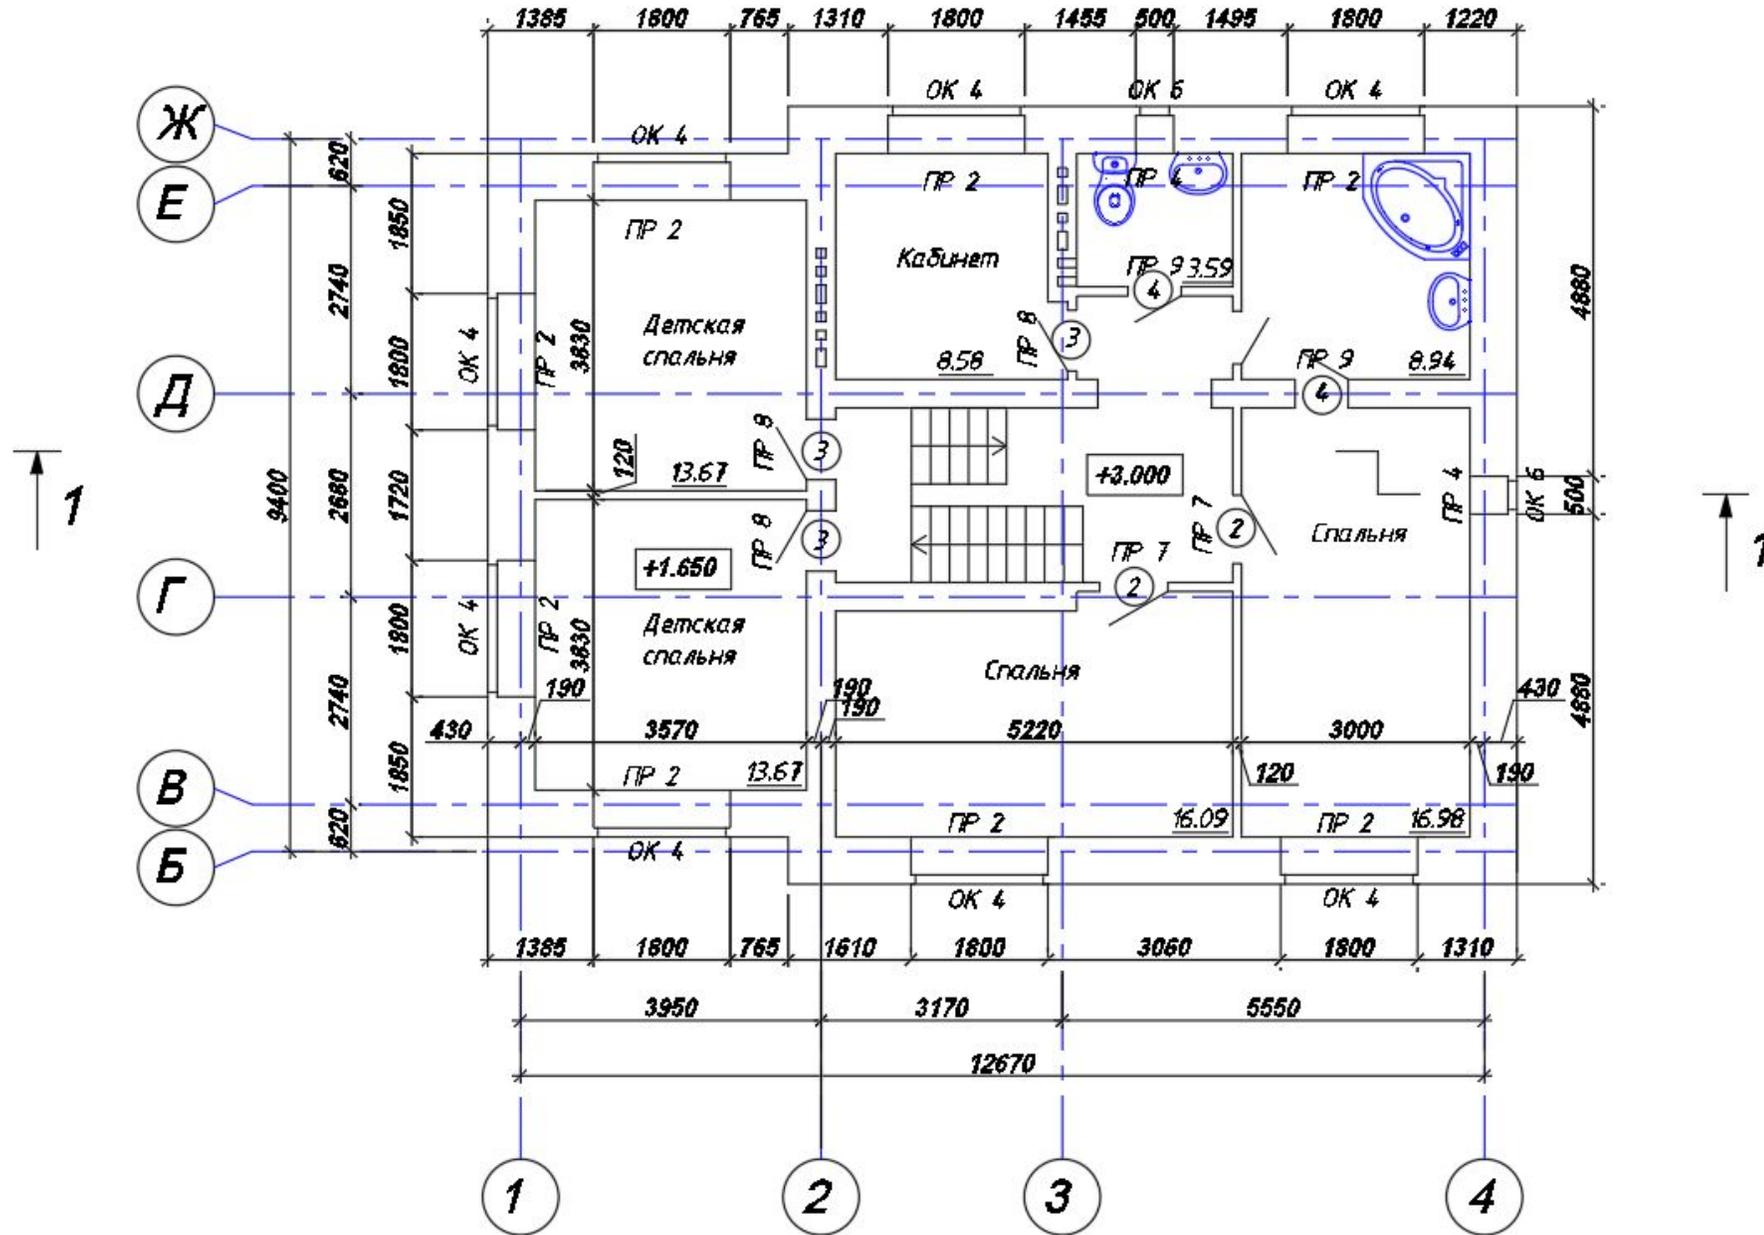

# Примеры внутренней отделки







# Примеры внутренней отделки




Схема расположения плит перекрытия на  
отм. +3.000, +1.650

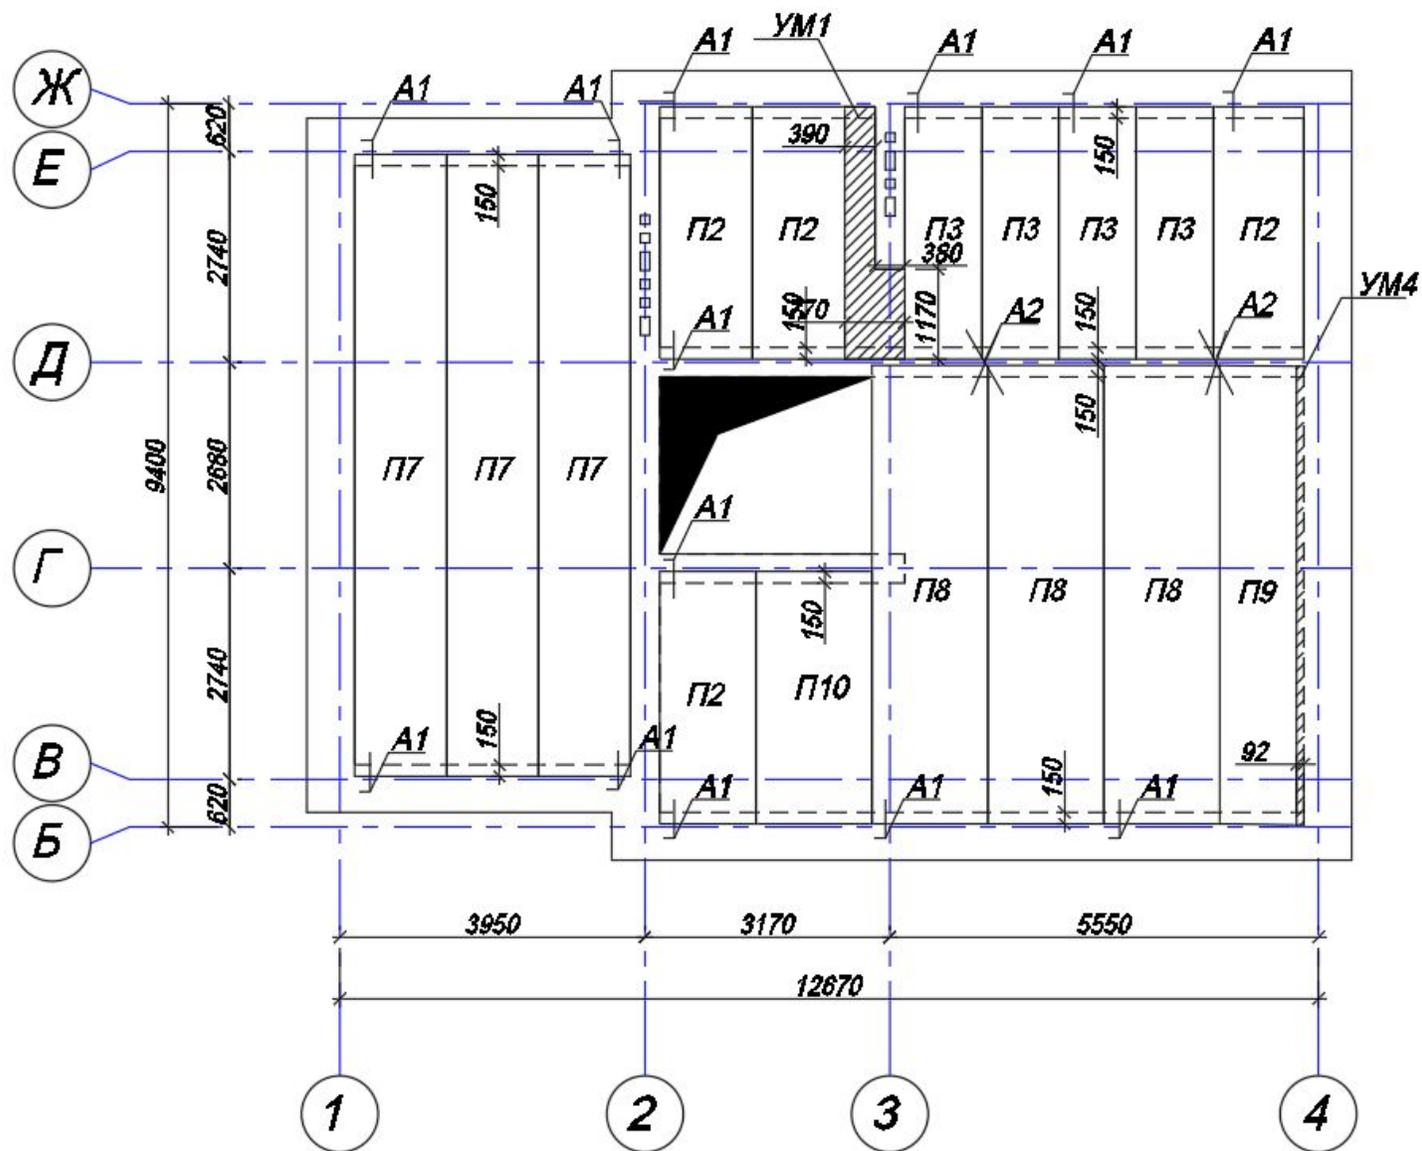

# План кровли

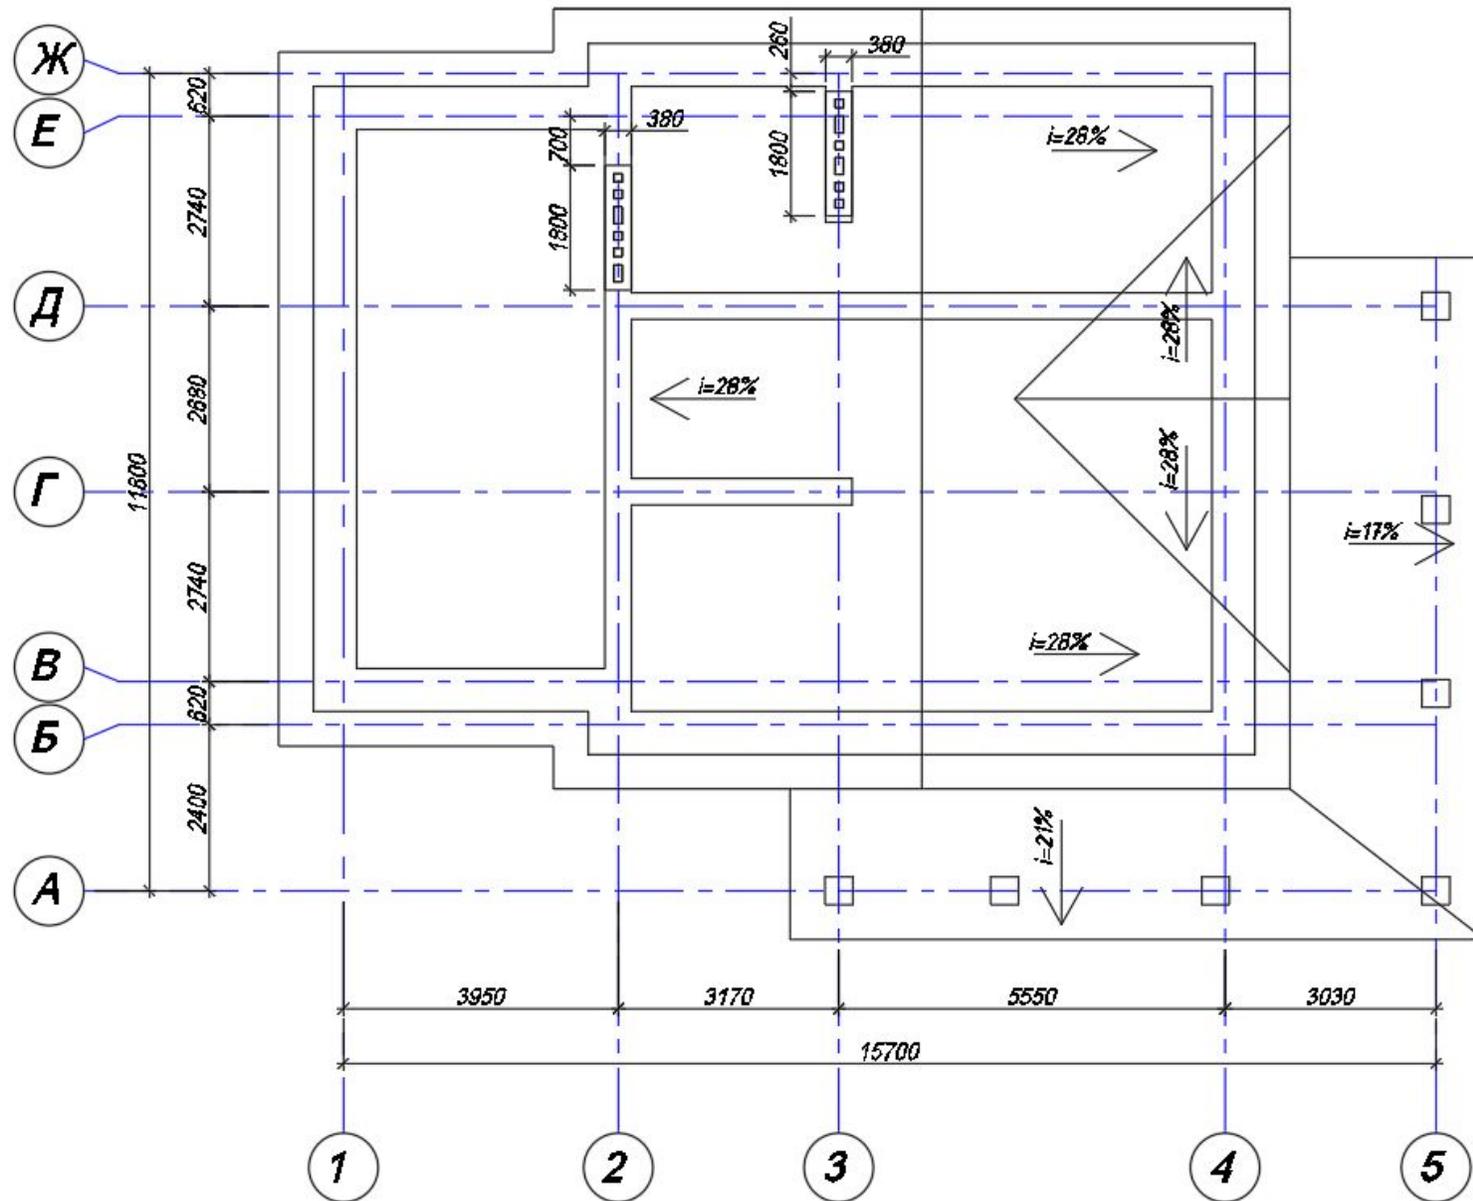


# Схема расположения стропил

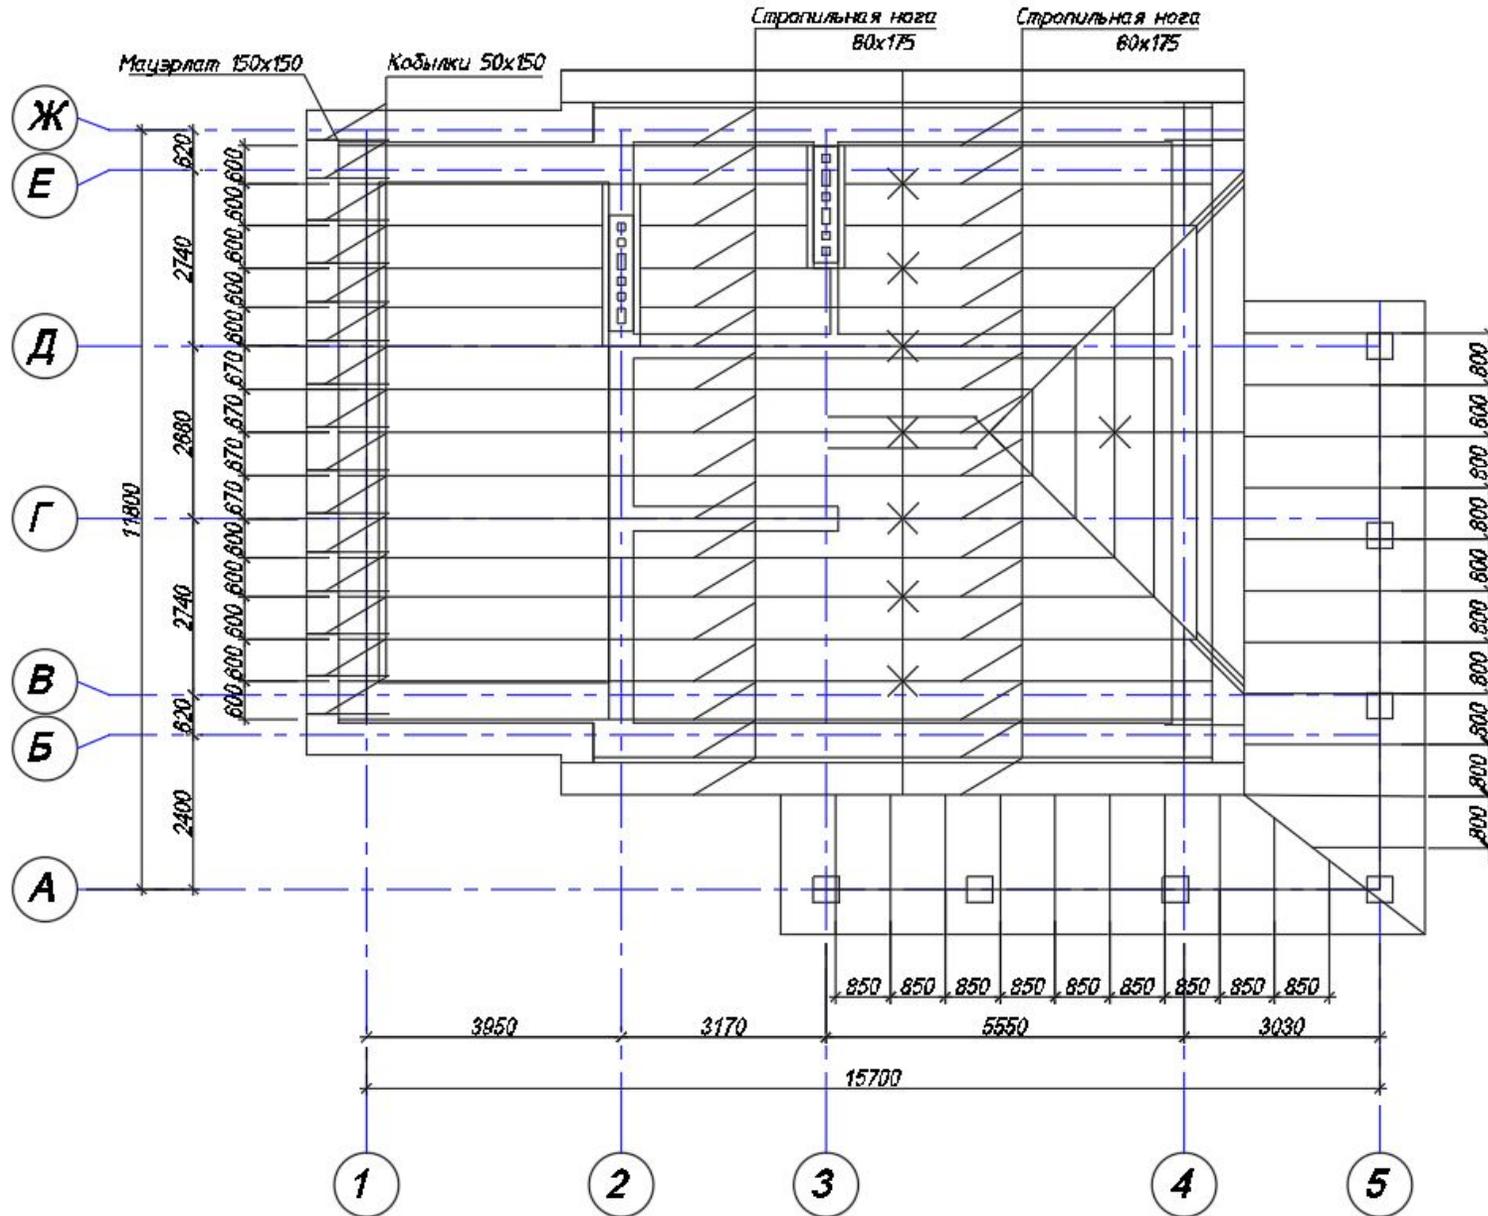



# Схема расположения фундаментов

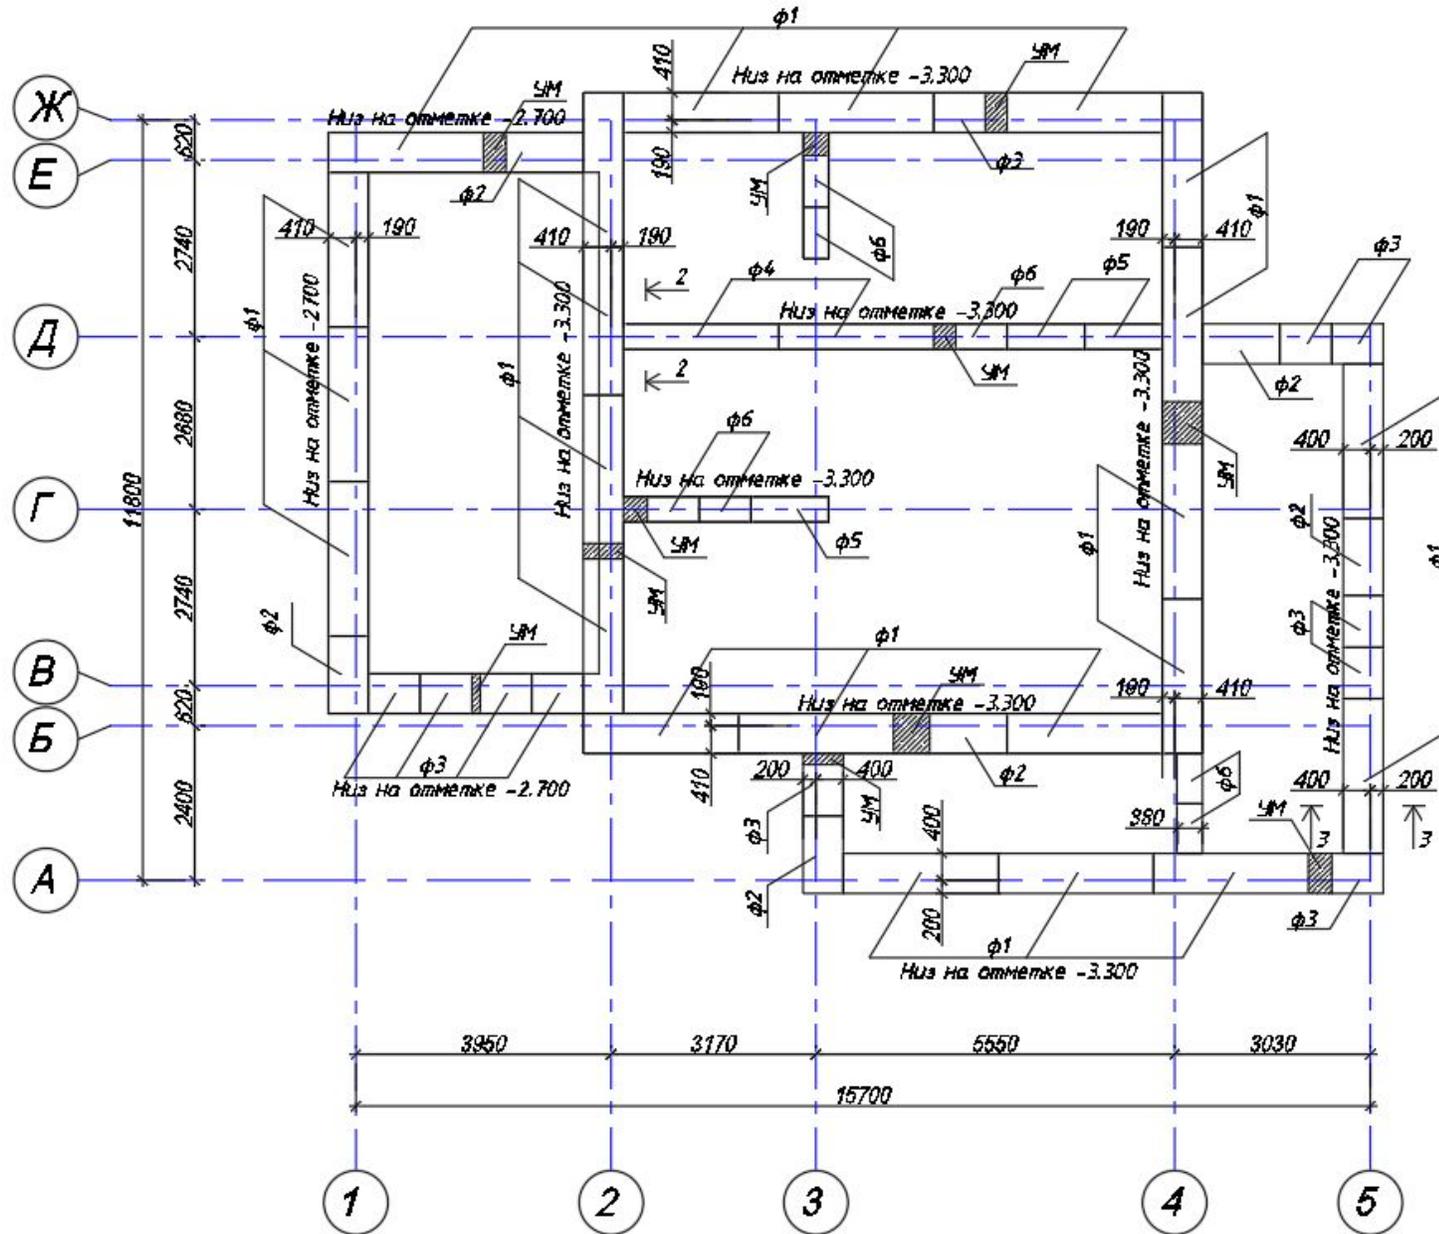

Спасибо за внимание!