

Двухэтажный дом бизнес-класса с мансардой


Выполнил:
студент группы С-32
Сысолятин Владимир







Генеральный план 1:500

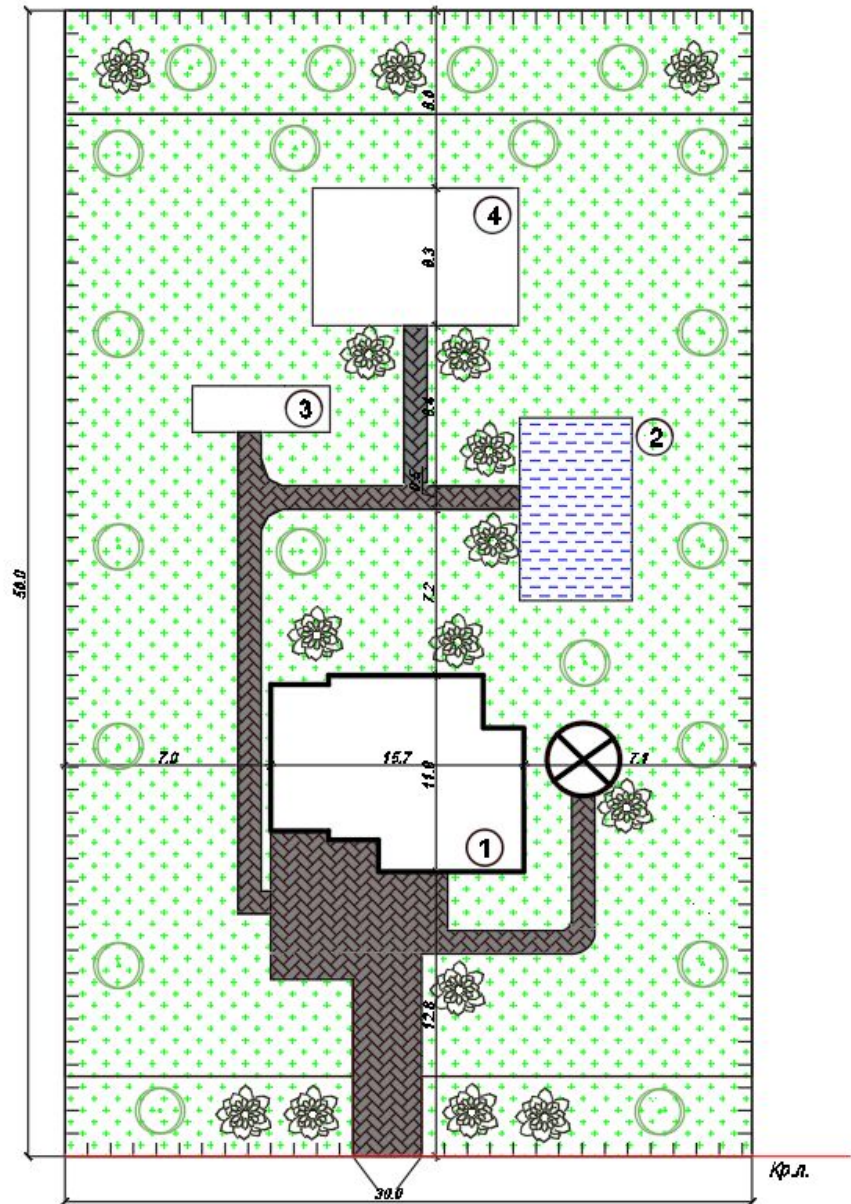

Экспликация зданий

П/п	Наименование	Площадь, м ²
1	Проектируемое здание	301,77
2	Бассейн	38,99
3	Вольер для собак	12
4	Гостевой дом	52,3


Условные обозначения




Фасад в осях 1-5



Фасад в осях А-Ж

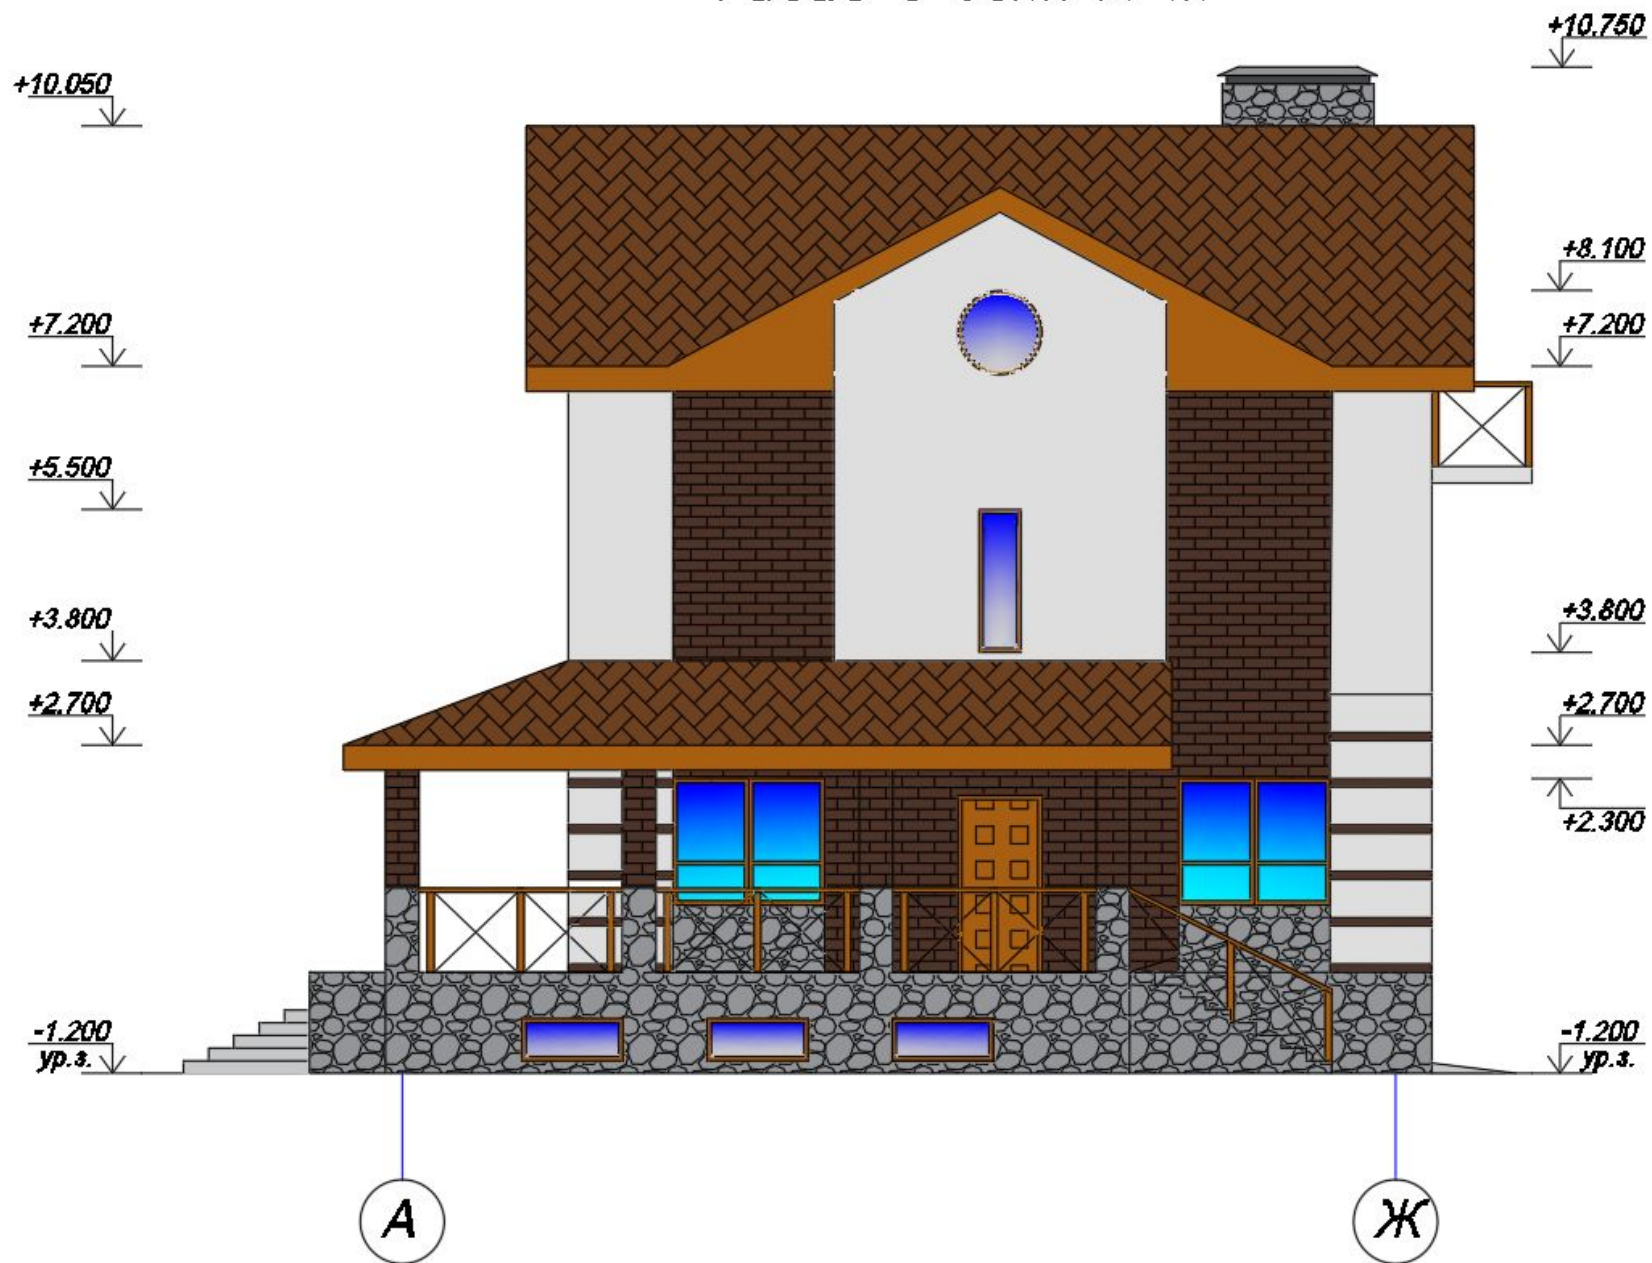


Фасад в осях 5-1

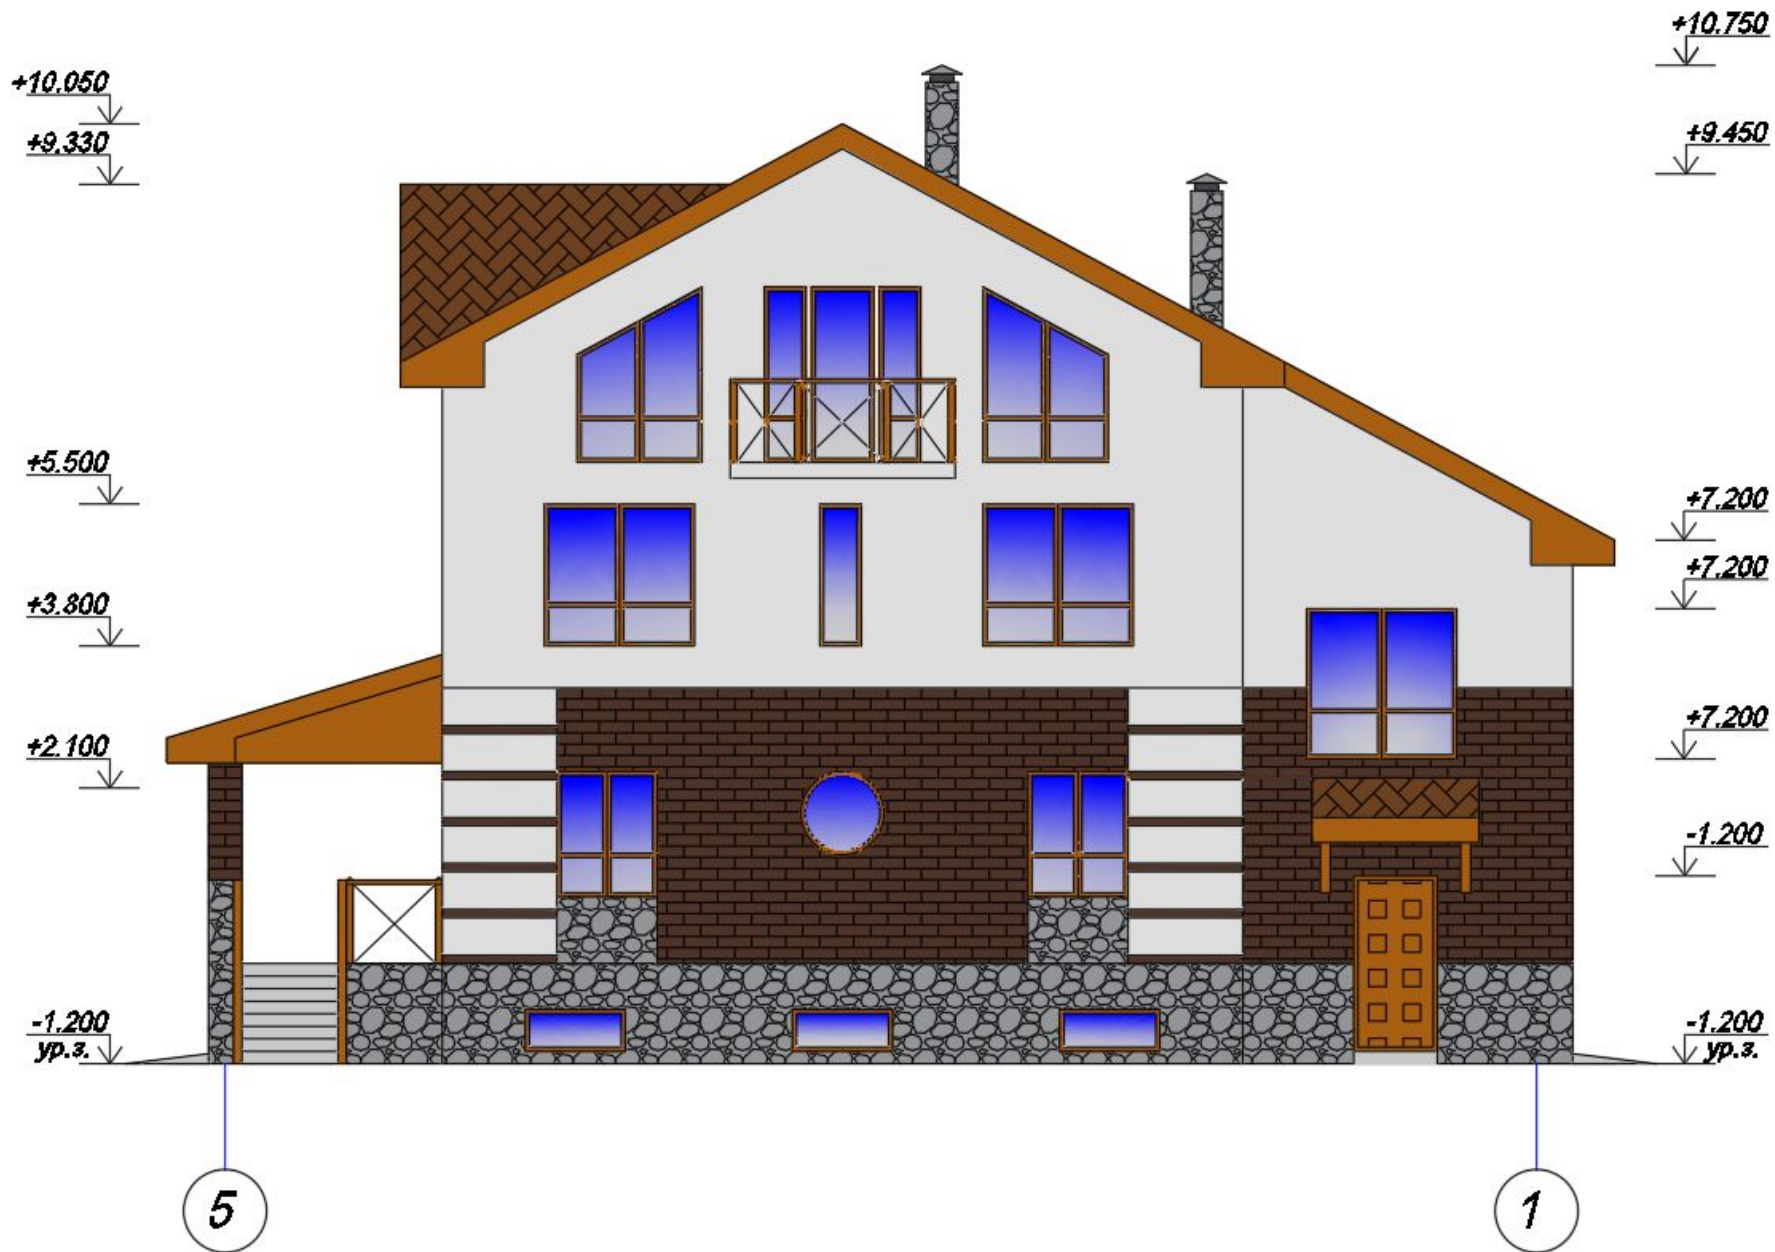


Фасад в осях Ж-А




План цокольного этажа

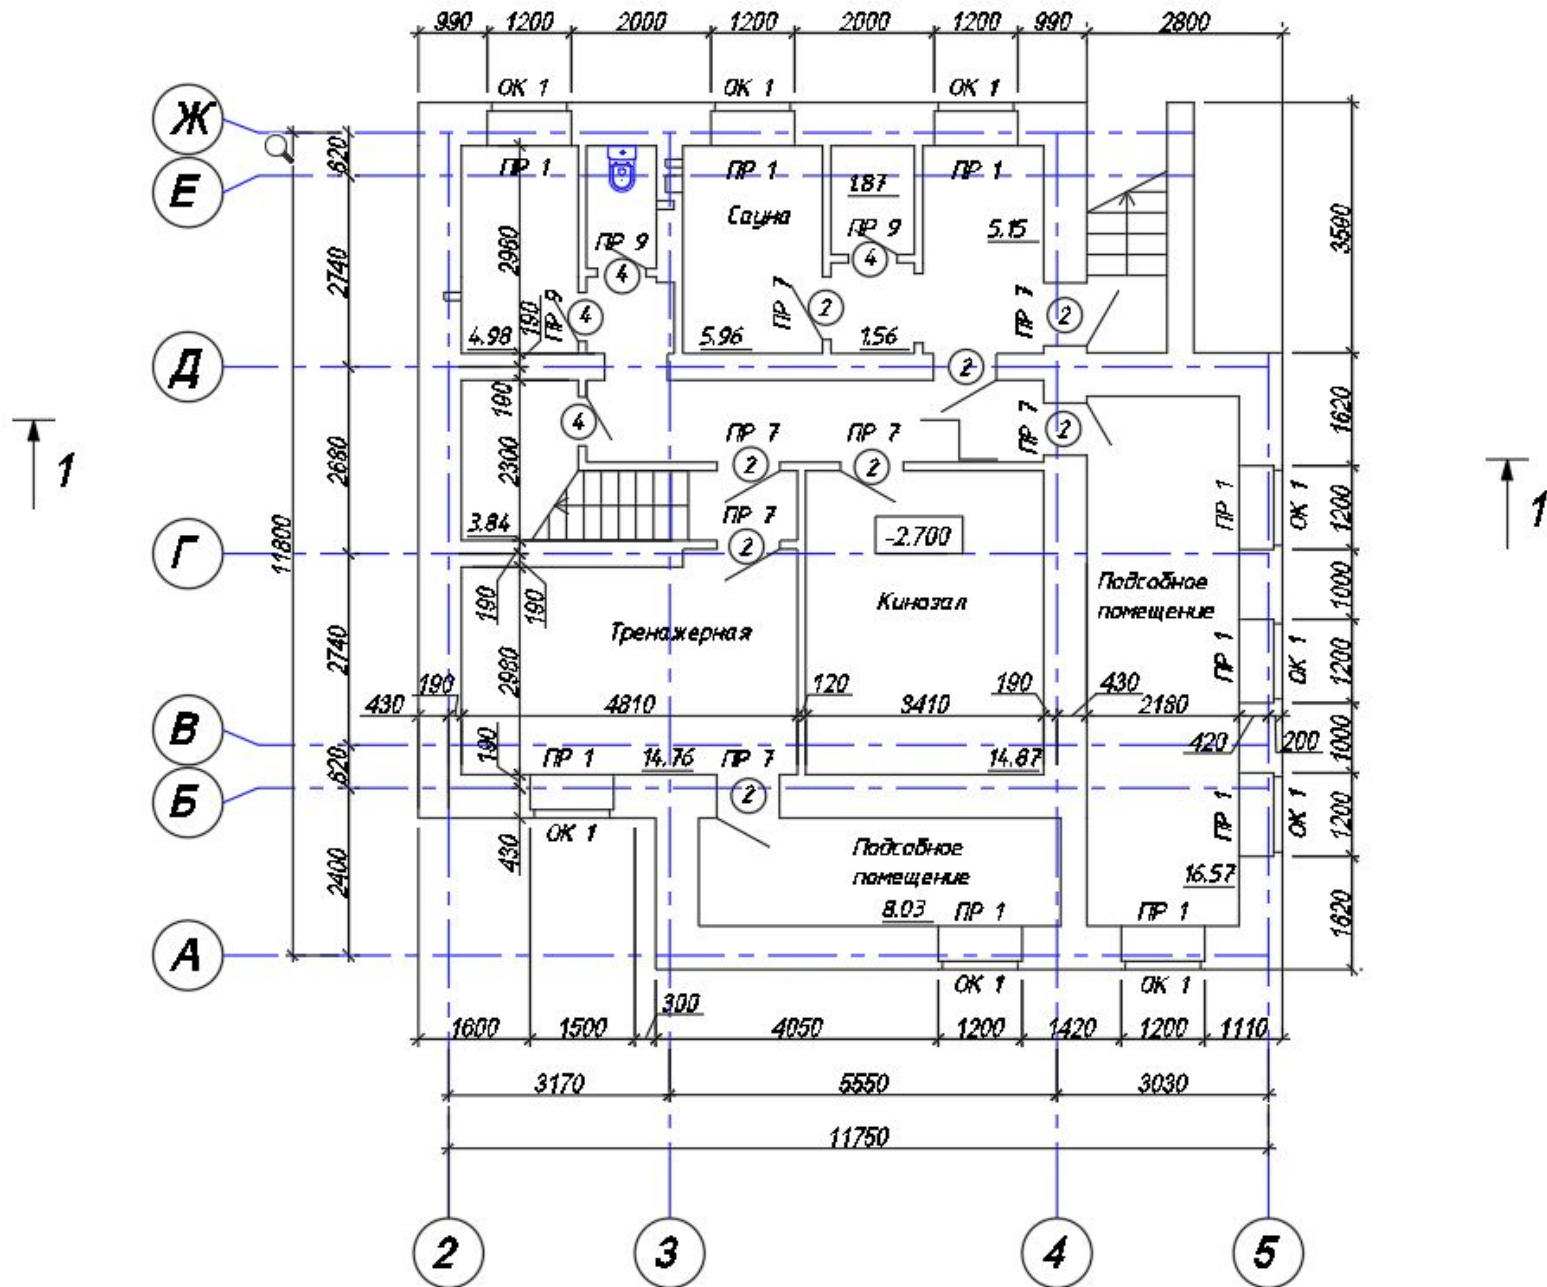

Примеры внутренней отделки

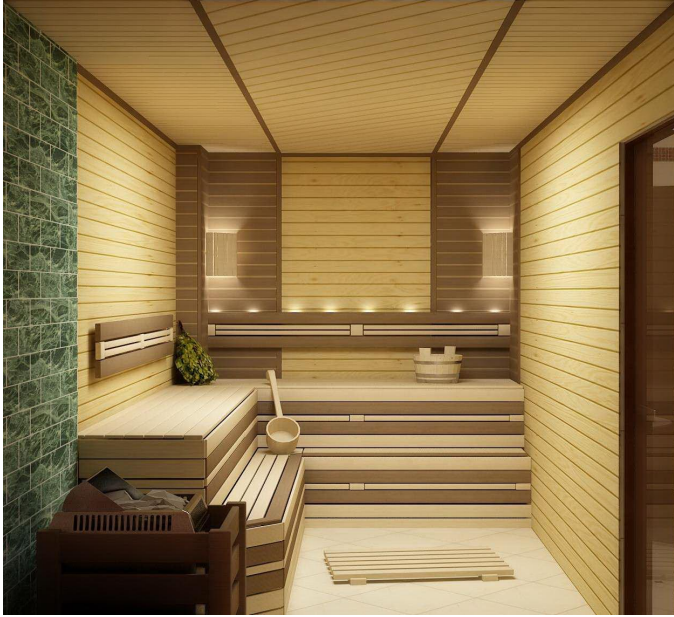


План на отметках 0.000, -1.050

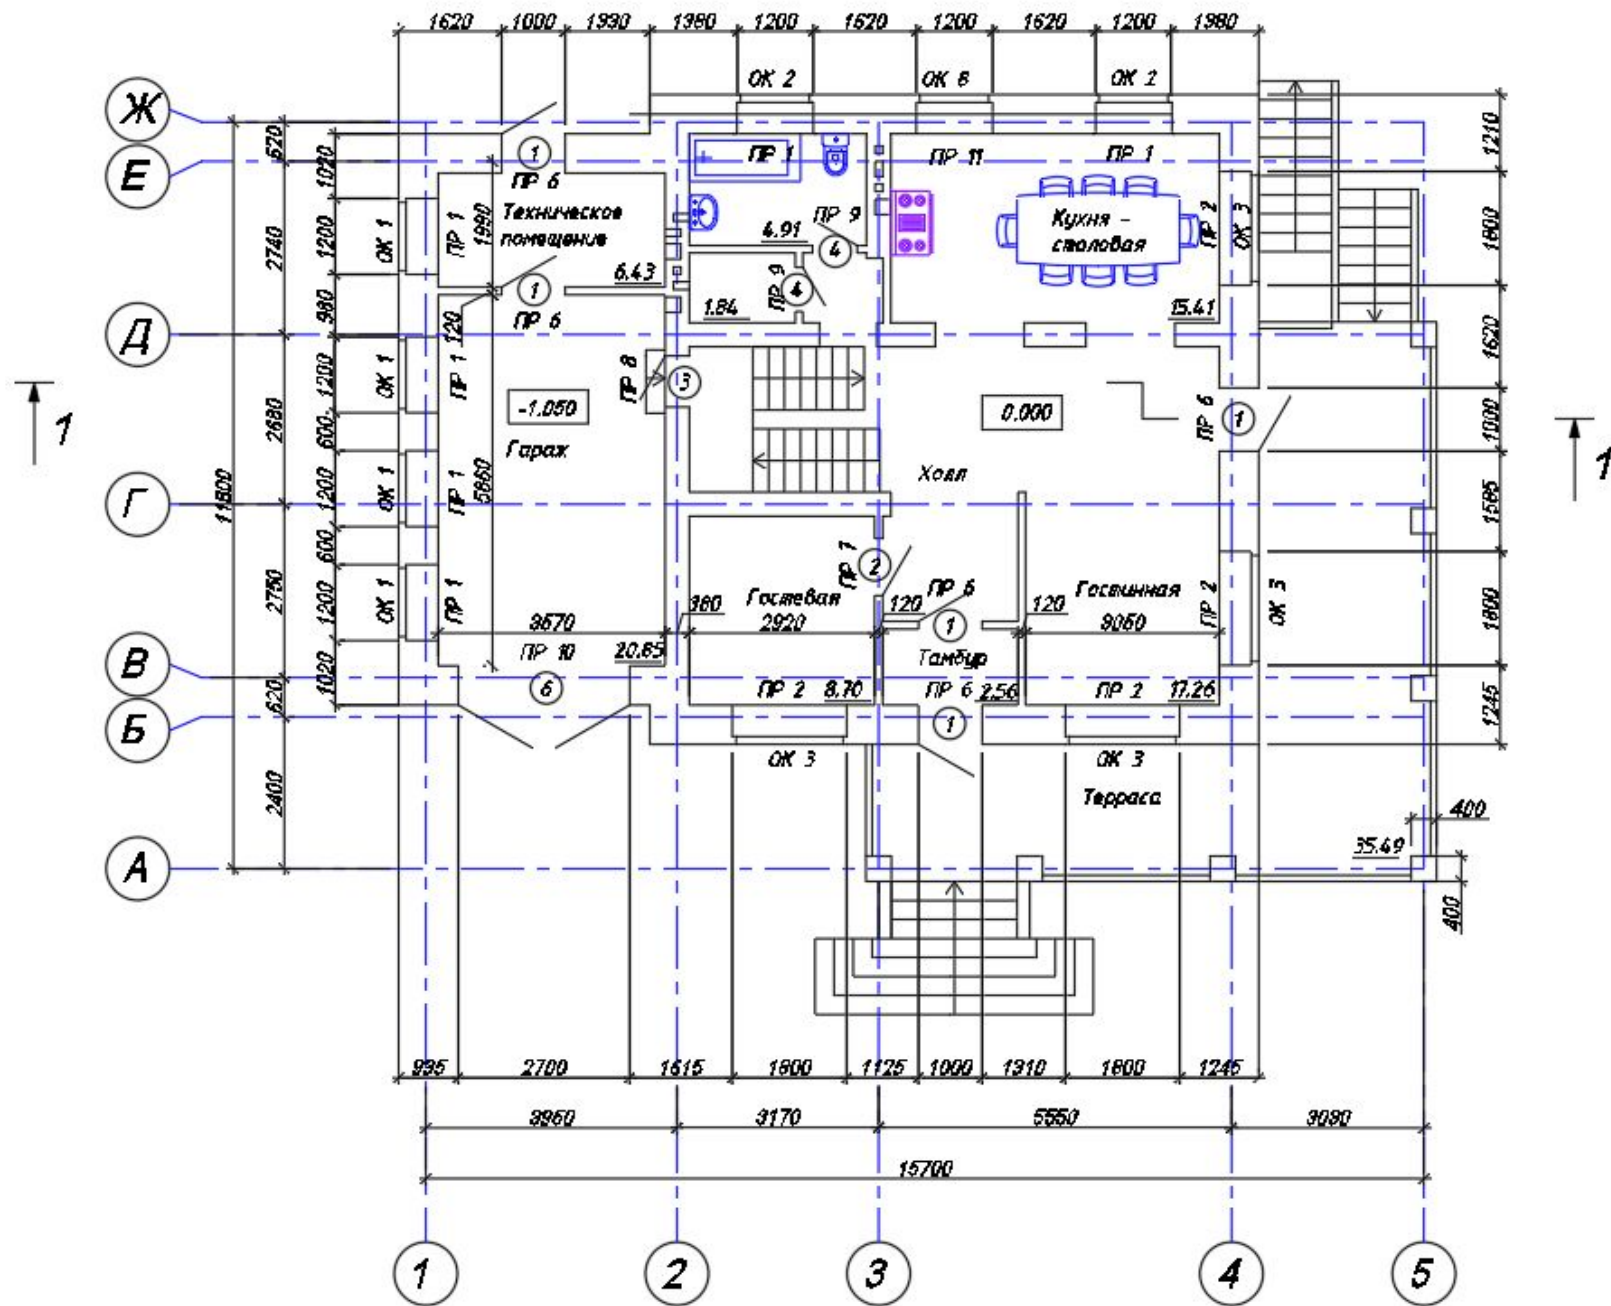

Примеры внутренней отделки




План на отметках +3.000, +1.650

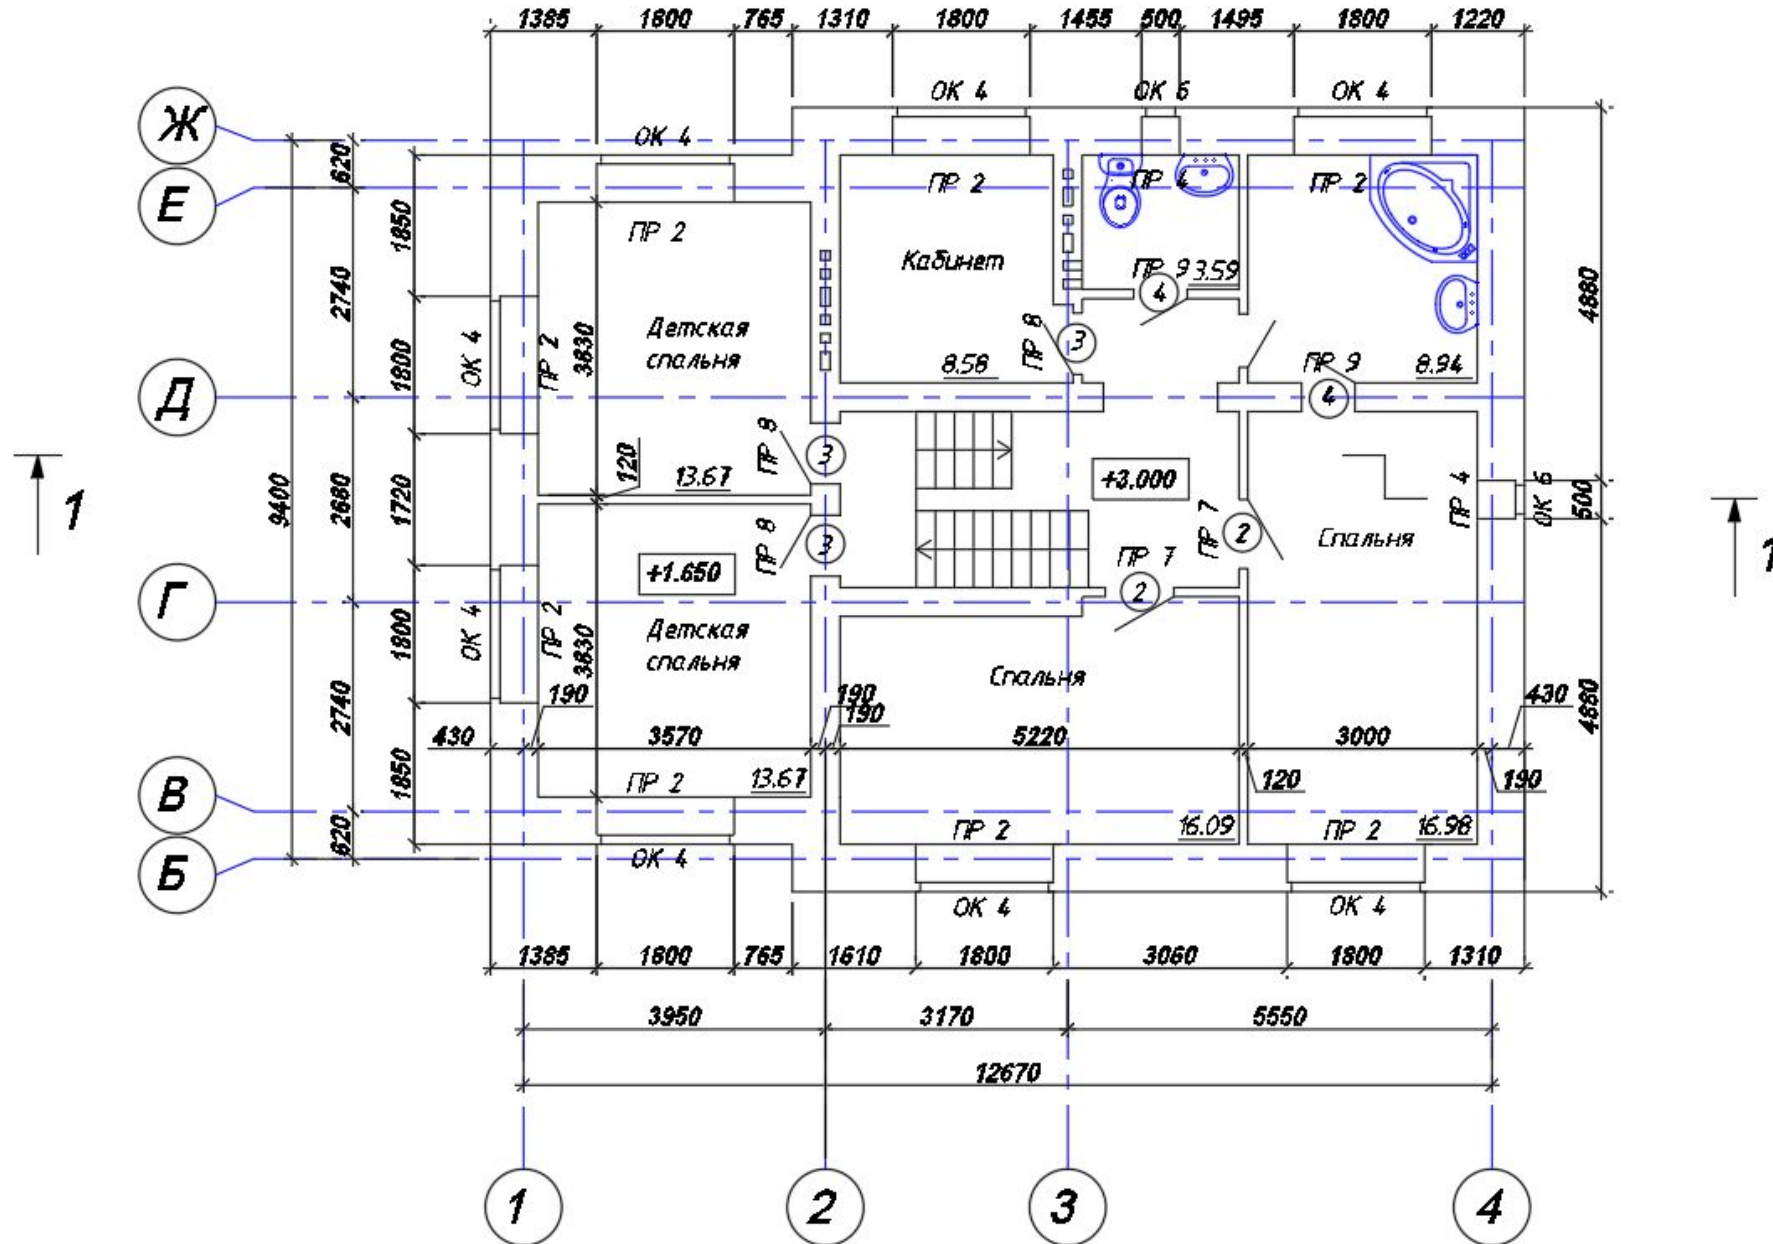

Примеры внутренней отделки




План на отметках +6.000, +4.820

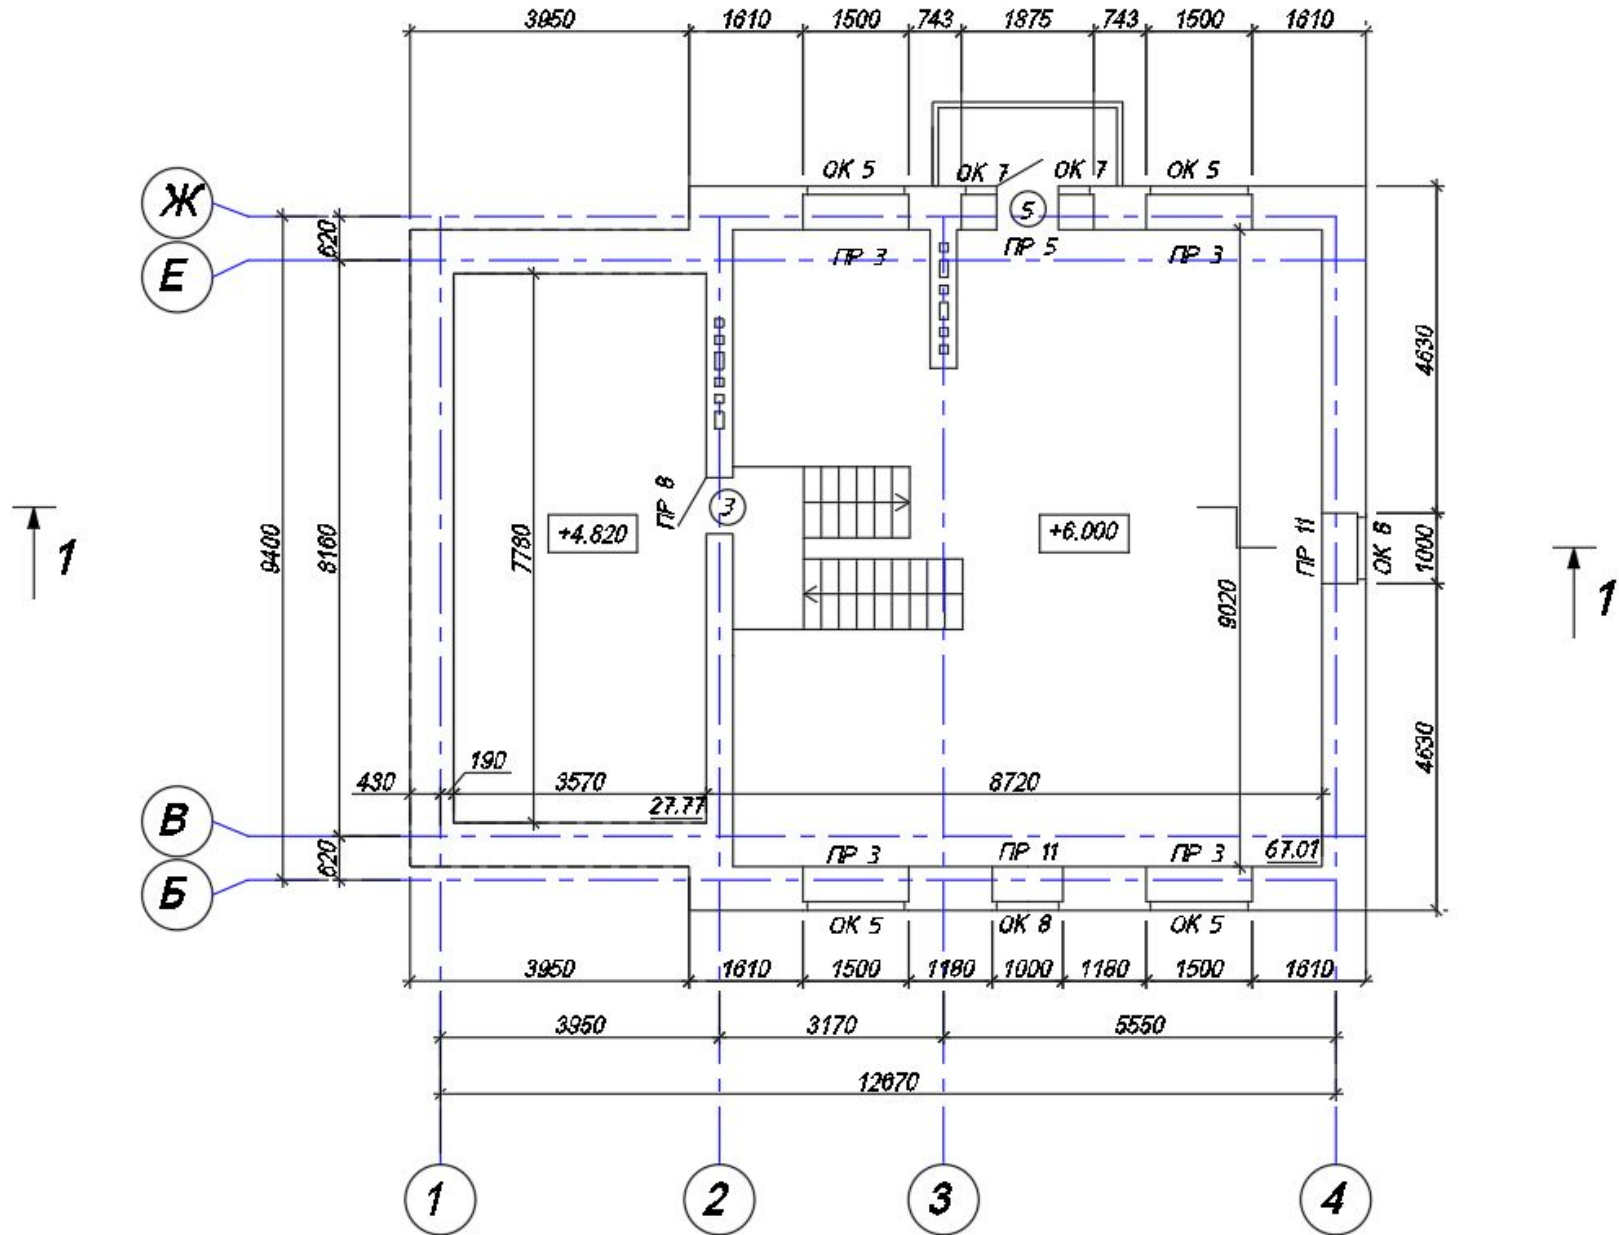


Примеры внутренней отделки




Схема расположения плит перекрытия на
отм. +3.000, +1.650

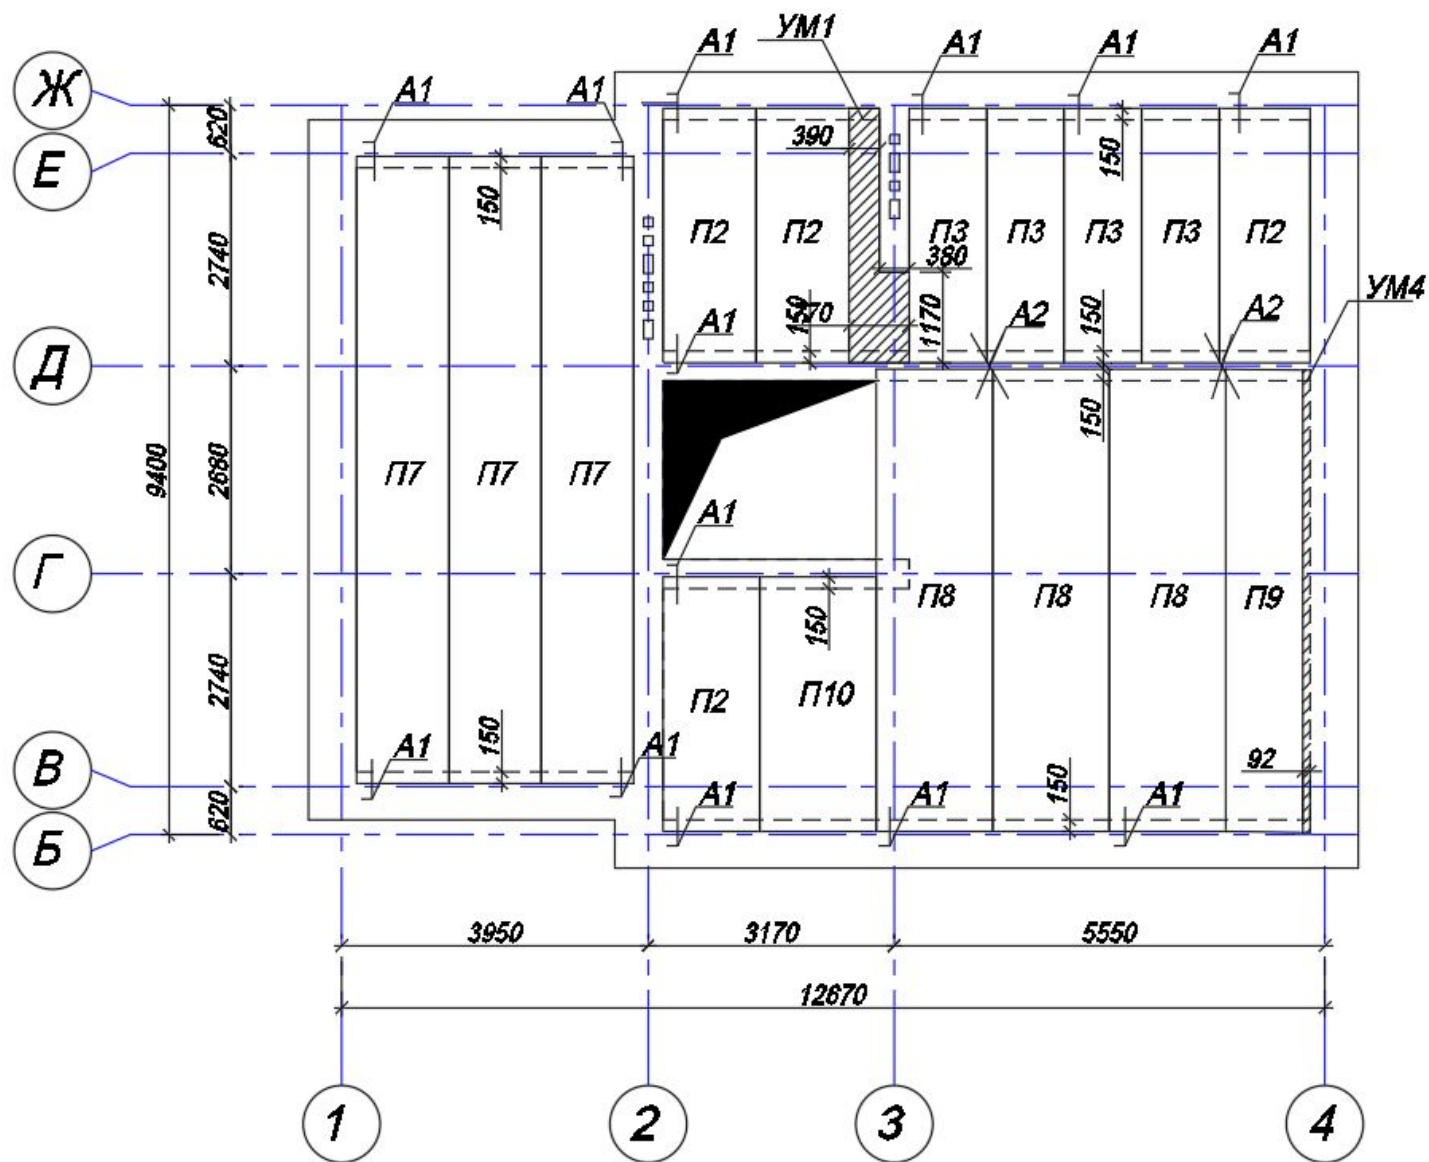

План кровли

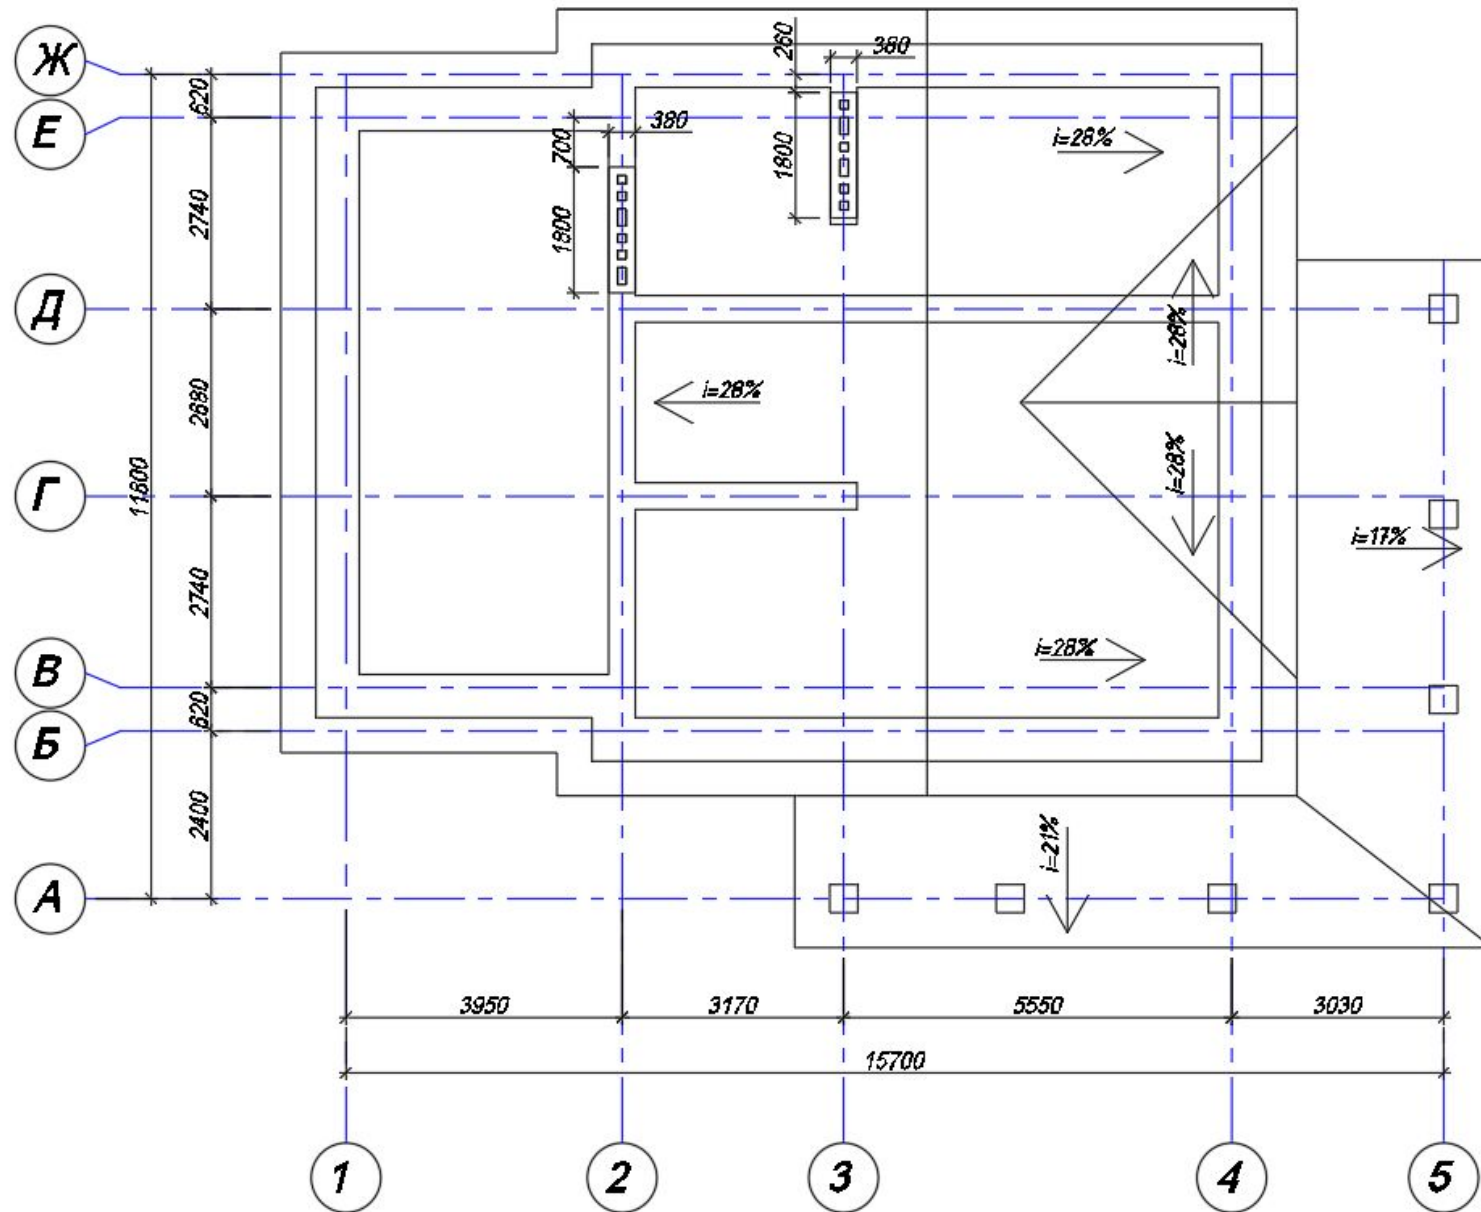

Разрез 1-1

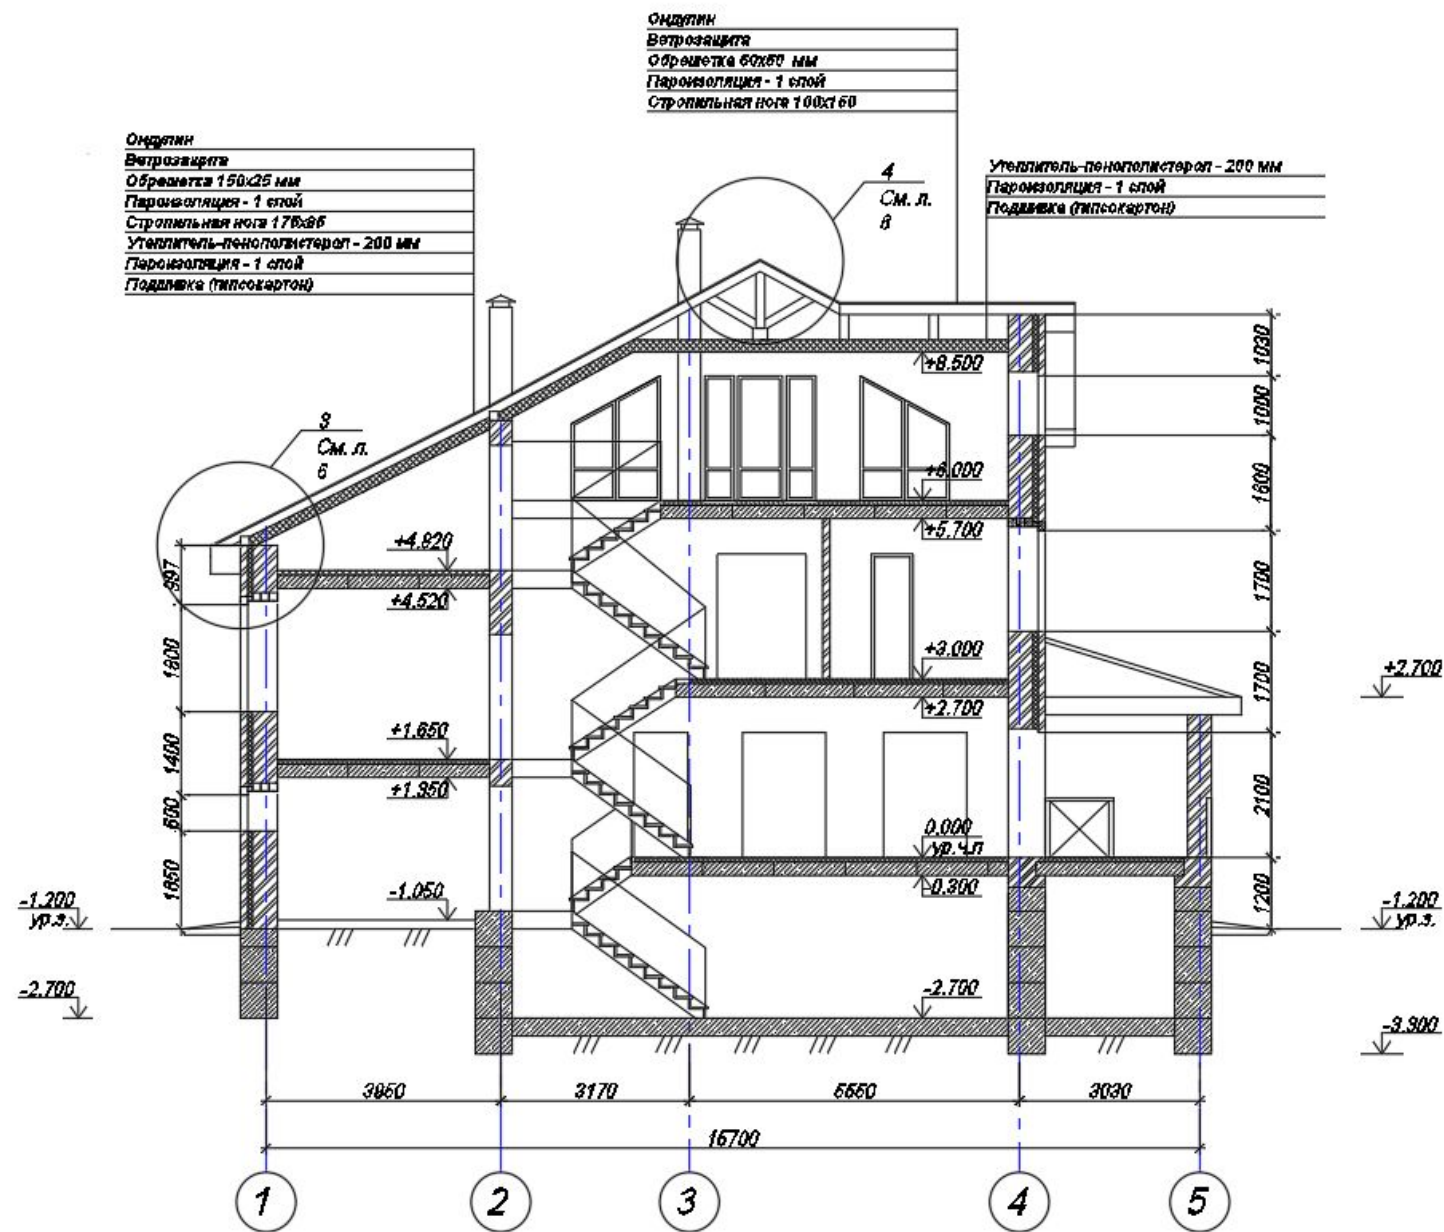

Спасибо за внимание!