

ДИЗАЙН-ПРОЕКТ ИНФОРМАЦИОННОГО ОФОРМЛЕНИЯ ФАСАДА ЗДАНИЯ

ПО АДРЕСУ:

М.О. г. Котельники, мкр. Южный, д. 12


ЗАЯВИТЕЛЬ:

ИП Федосеев Олег Игоревич

СОСТАВ ПРОЕКТА

СХЕМА РАЗМЕЩЕНИЯ В ОБЛАСТИ/РАЙОНЕ/ГОРОДЕ	3
ФОТОФИКСАЦИЯ СУЩЕСТВУЮЩЕГО ПОЛОЖЕНИЯ	4
ФОТОМОНТАЖ	5
СХЕМА ИНФОРМАЦИОННО-РЕКЛАМНОГО ОФОРМЛЕНИЯ ЗДАНИЯ (ФАСАДНАЯ СХЕМА)	6
ЭСКИЗ ИНФОРМАЦИОННОЙ КОНСТРУКЦИИ	7

СХЕМА РАЗМЕЩЕНИЯ

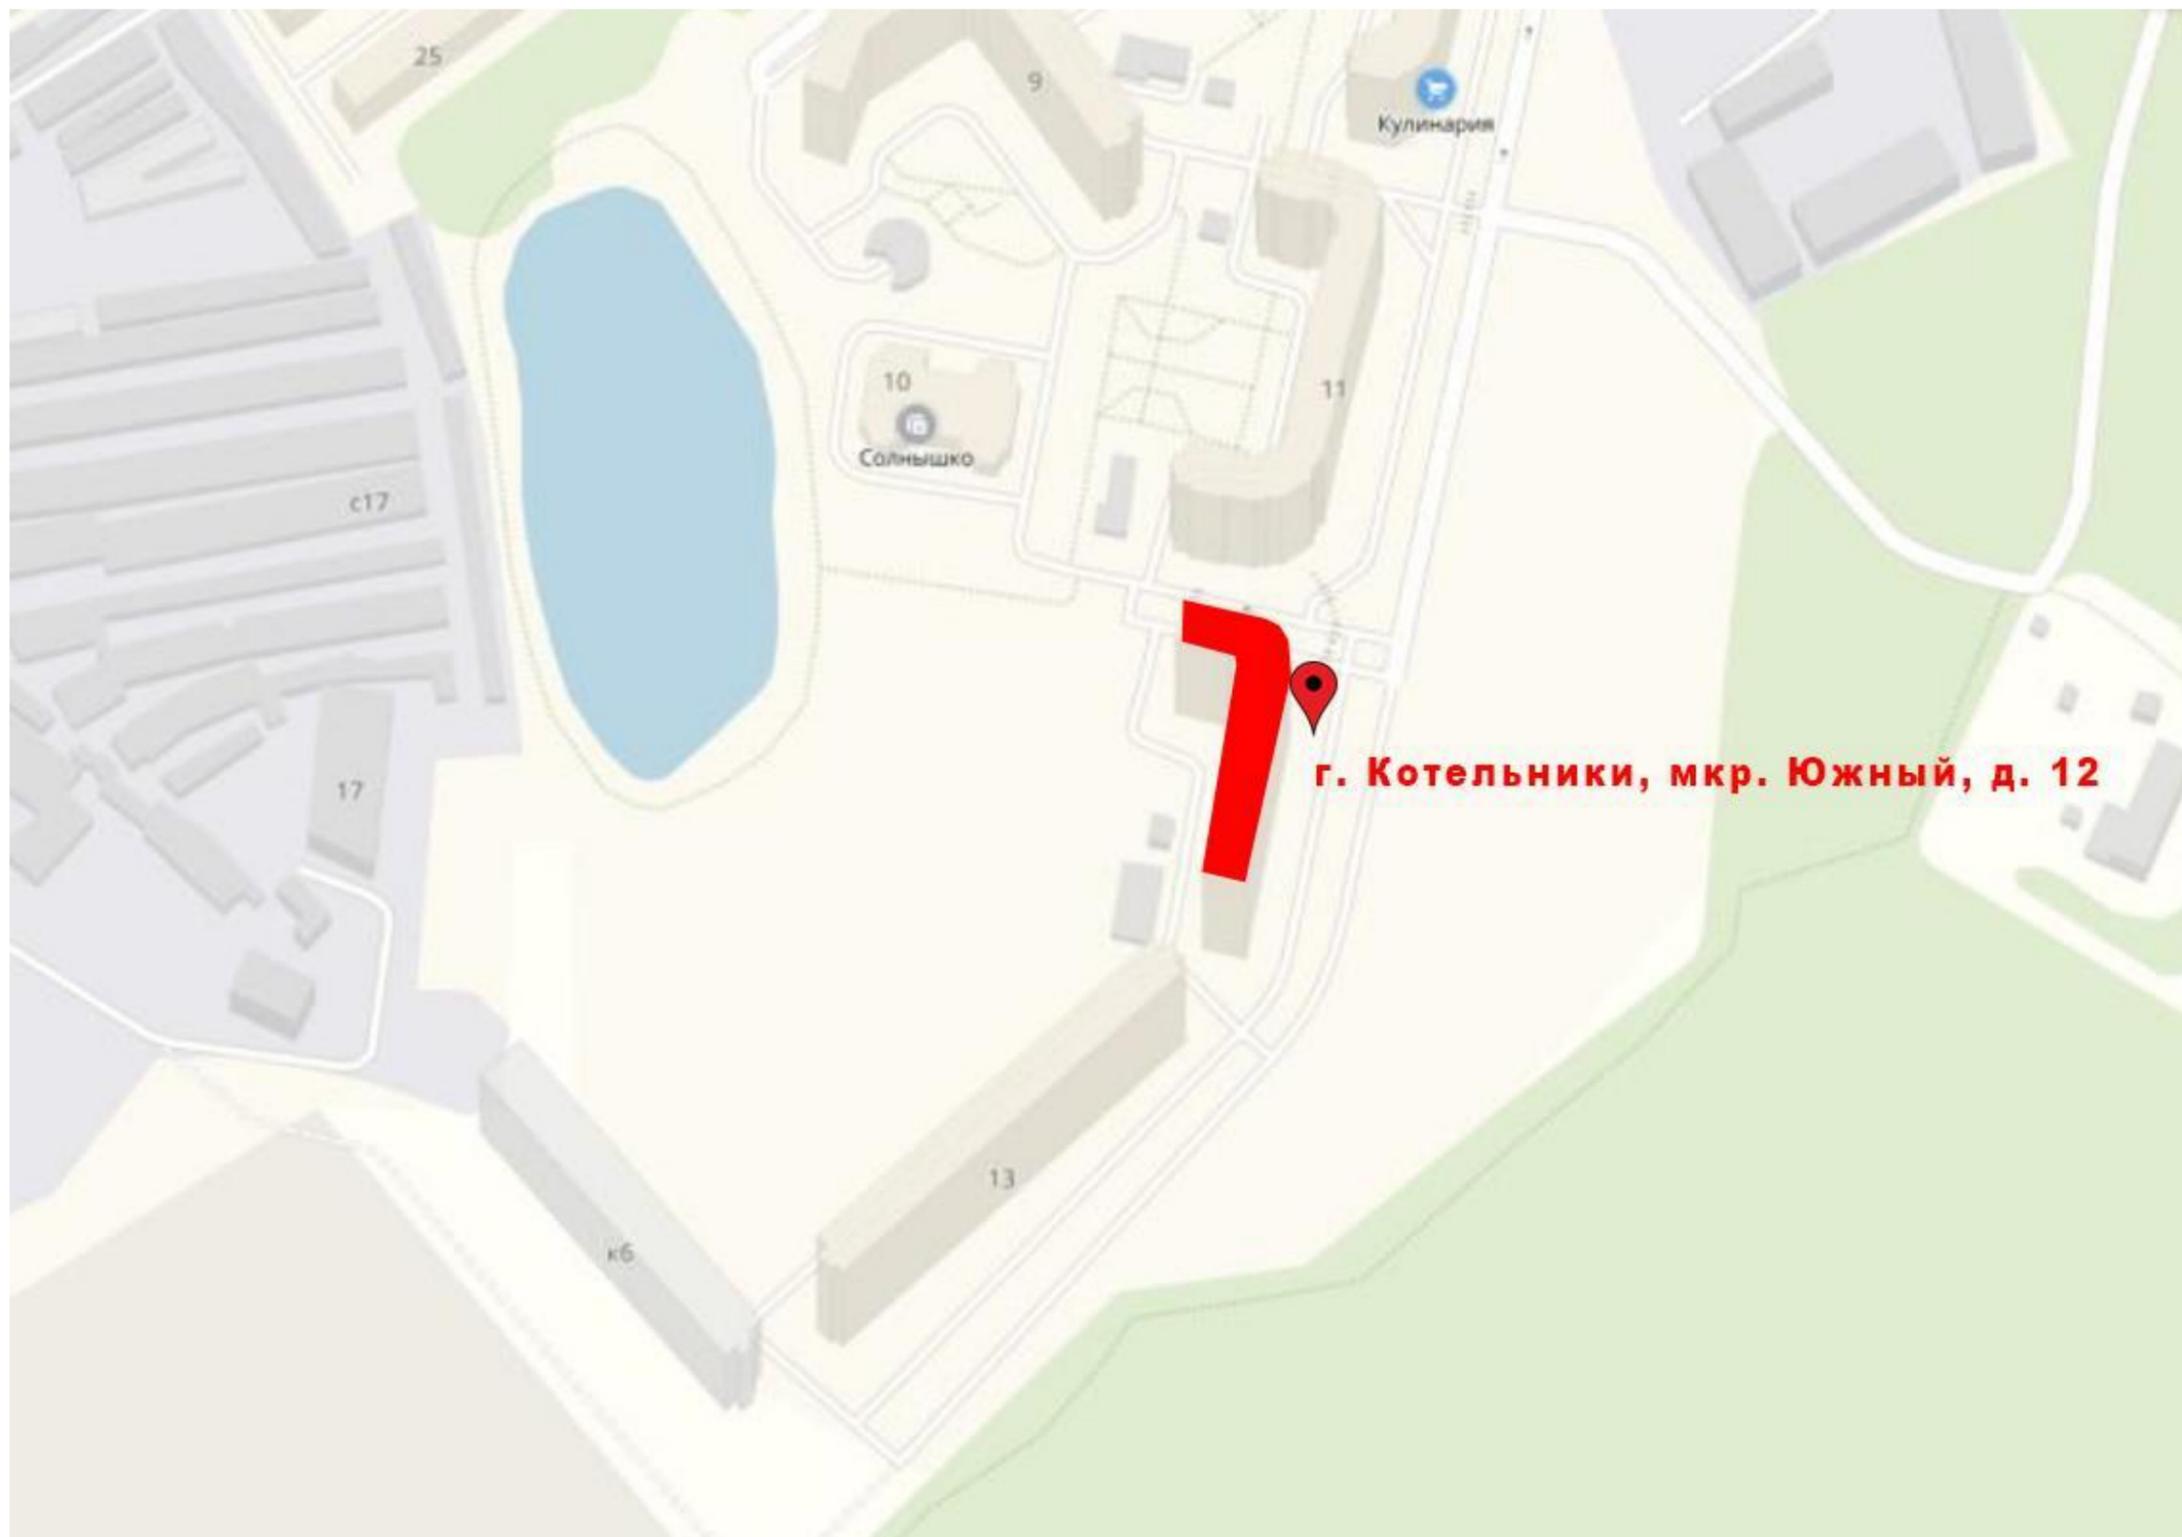

 Рассматриваемый объект



Схема информационно-рекламного оформления здания (фасадная схема)

Адрес: Московская обл.. г. Котельники, мкр. Южный, д. 12

СХЕМА РАЗМЕЩЕНИЯ

Лист

Листов

3

7

ФОТОФИКСАЦИЯ



Схема информационно-рекламного оформления здания (фасадная схема)

Адрес: Московская обл.. г. Котельники, мкр. Южный, д. 12

ФОТОФИКСАЦИЯ

Лист

4

Листов

7

ФОТОМОНТАЖ



Схема информационно-рекламного оформления здания (фасадная схема)


Адрес: Московская обл.. г. Котельники, мкр. Южный, д. 12

ФОТОФИКСАЦИЯ

Лист	Листов
5	7

ФАСАДНАЯ СХЕМА

МАСШТАБ 1:50

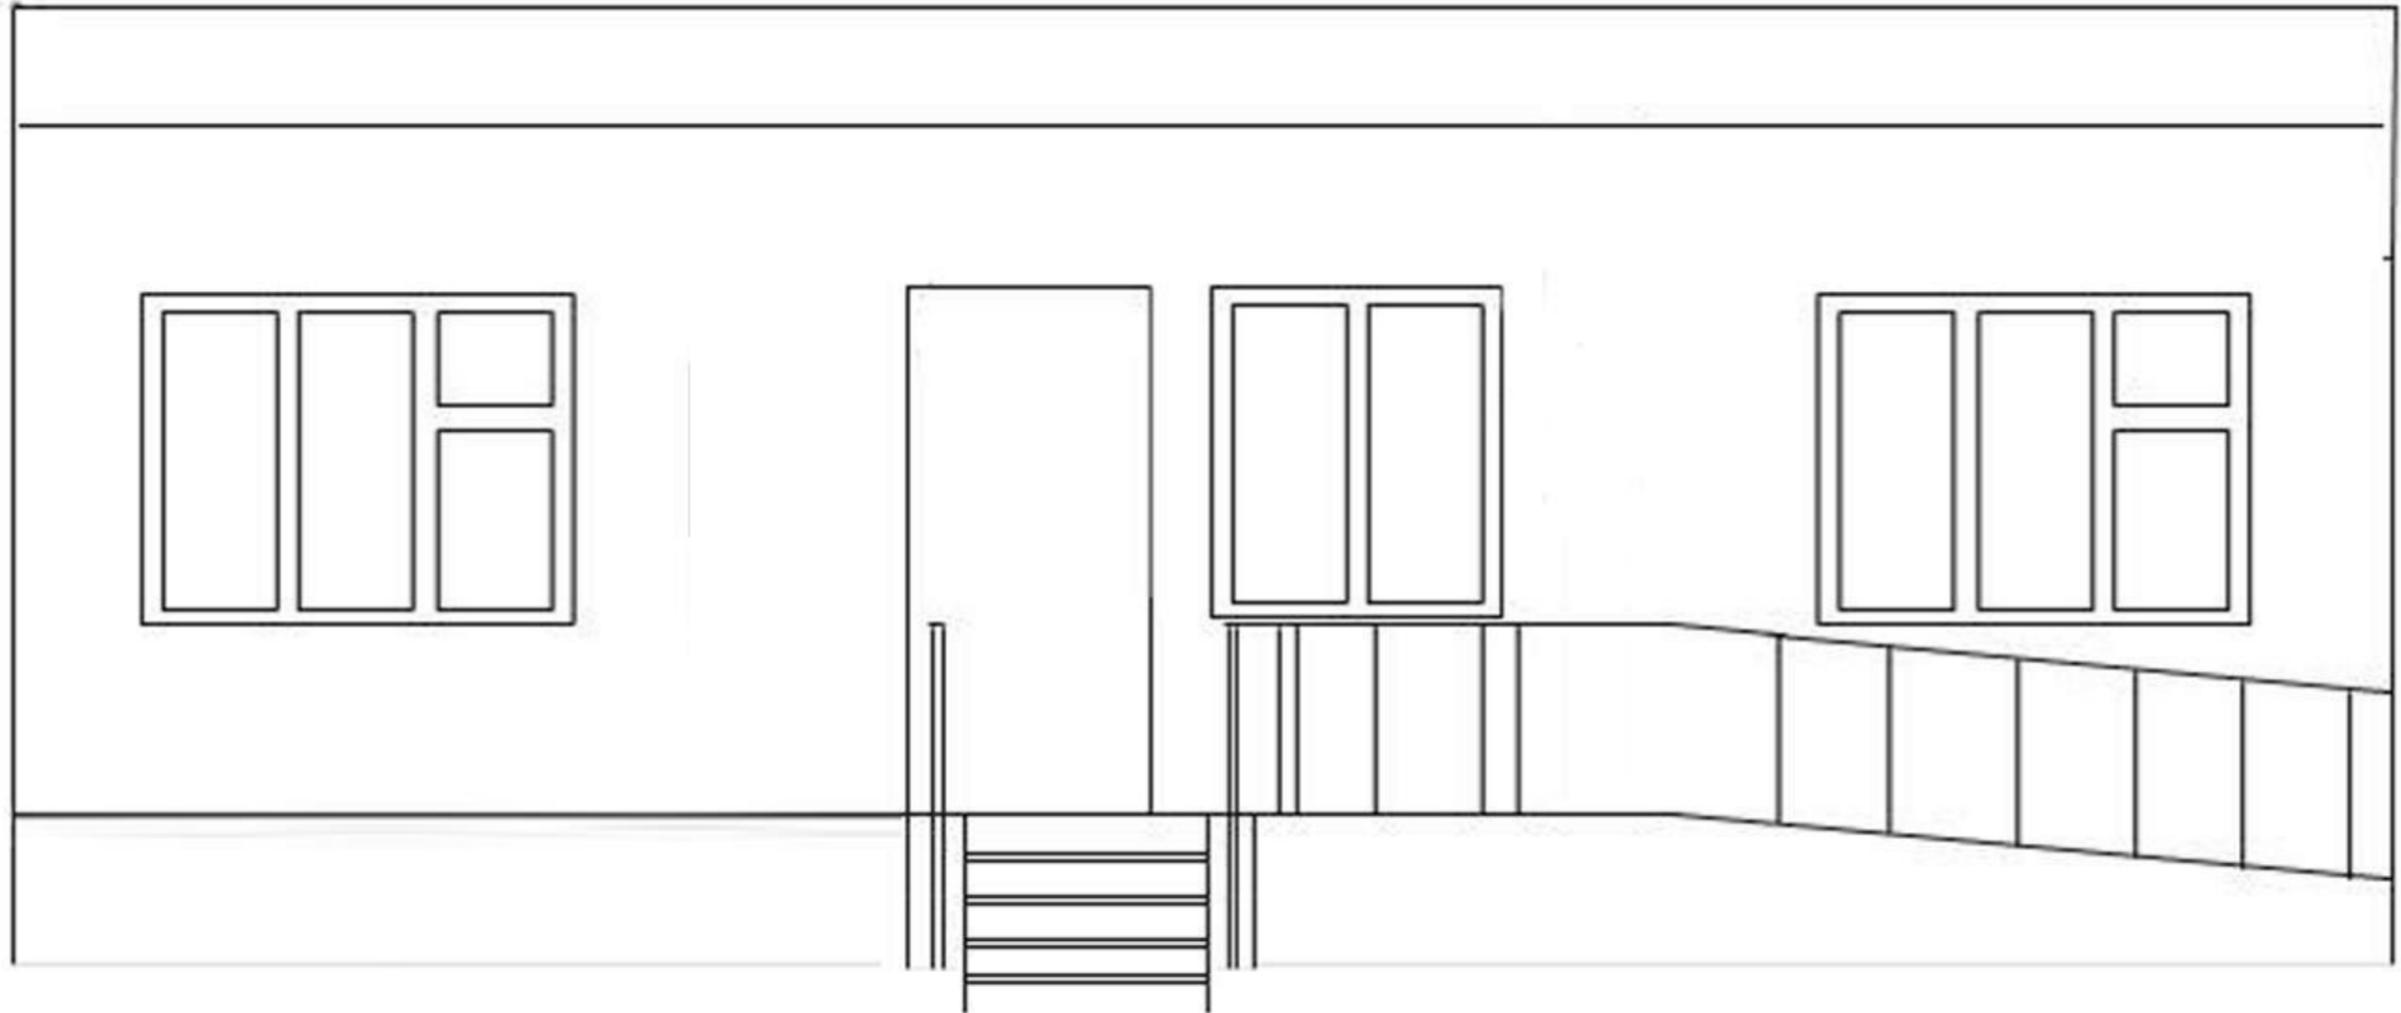

№	Тип конструкции	Способ подсветки	Размер
1	объемные буквы	внутренняя	размеры: ширина 400 см высота букв 30 см

Схема информационно-рекламного оформления здания (фасадная схема)		
Адрес: Московская обл., г. Котельники, мкр. Южный, д. 12		
ФАСАДНАЯ СХЕМА	Лист	Листов
	6	7

ЭСКИЗ ИНФОРМАЦИОННОЙ КОНСТРУКЦИИ объемные буквы



Схема информационно-рекламного оформления здания (фасадная схема)

Адрес: Московская обл.. г. Котельники, мкр. Южный, д. 12

ЭСКИЗ ИНФОРМАЦИОННОЙ КОНСТРУКЦИИ

Лист

Листов

7

7