


Границы и принадлежность земельного участка на о.п. Старая Ангасолка

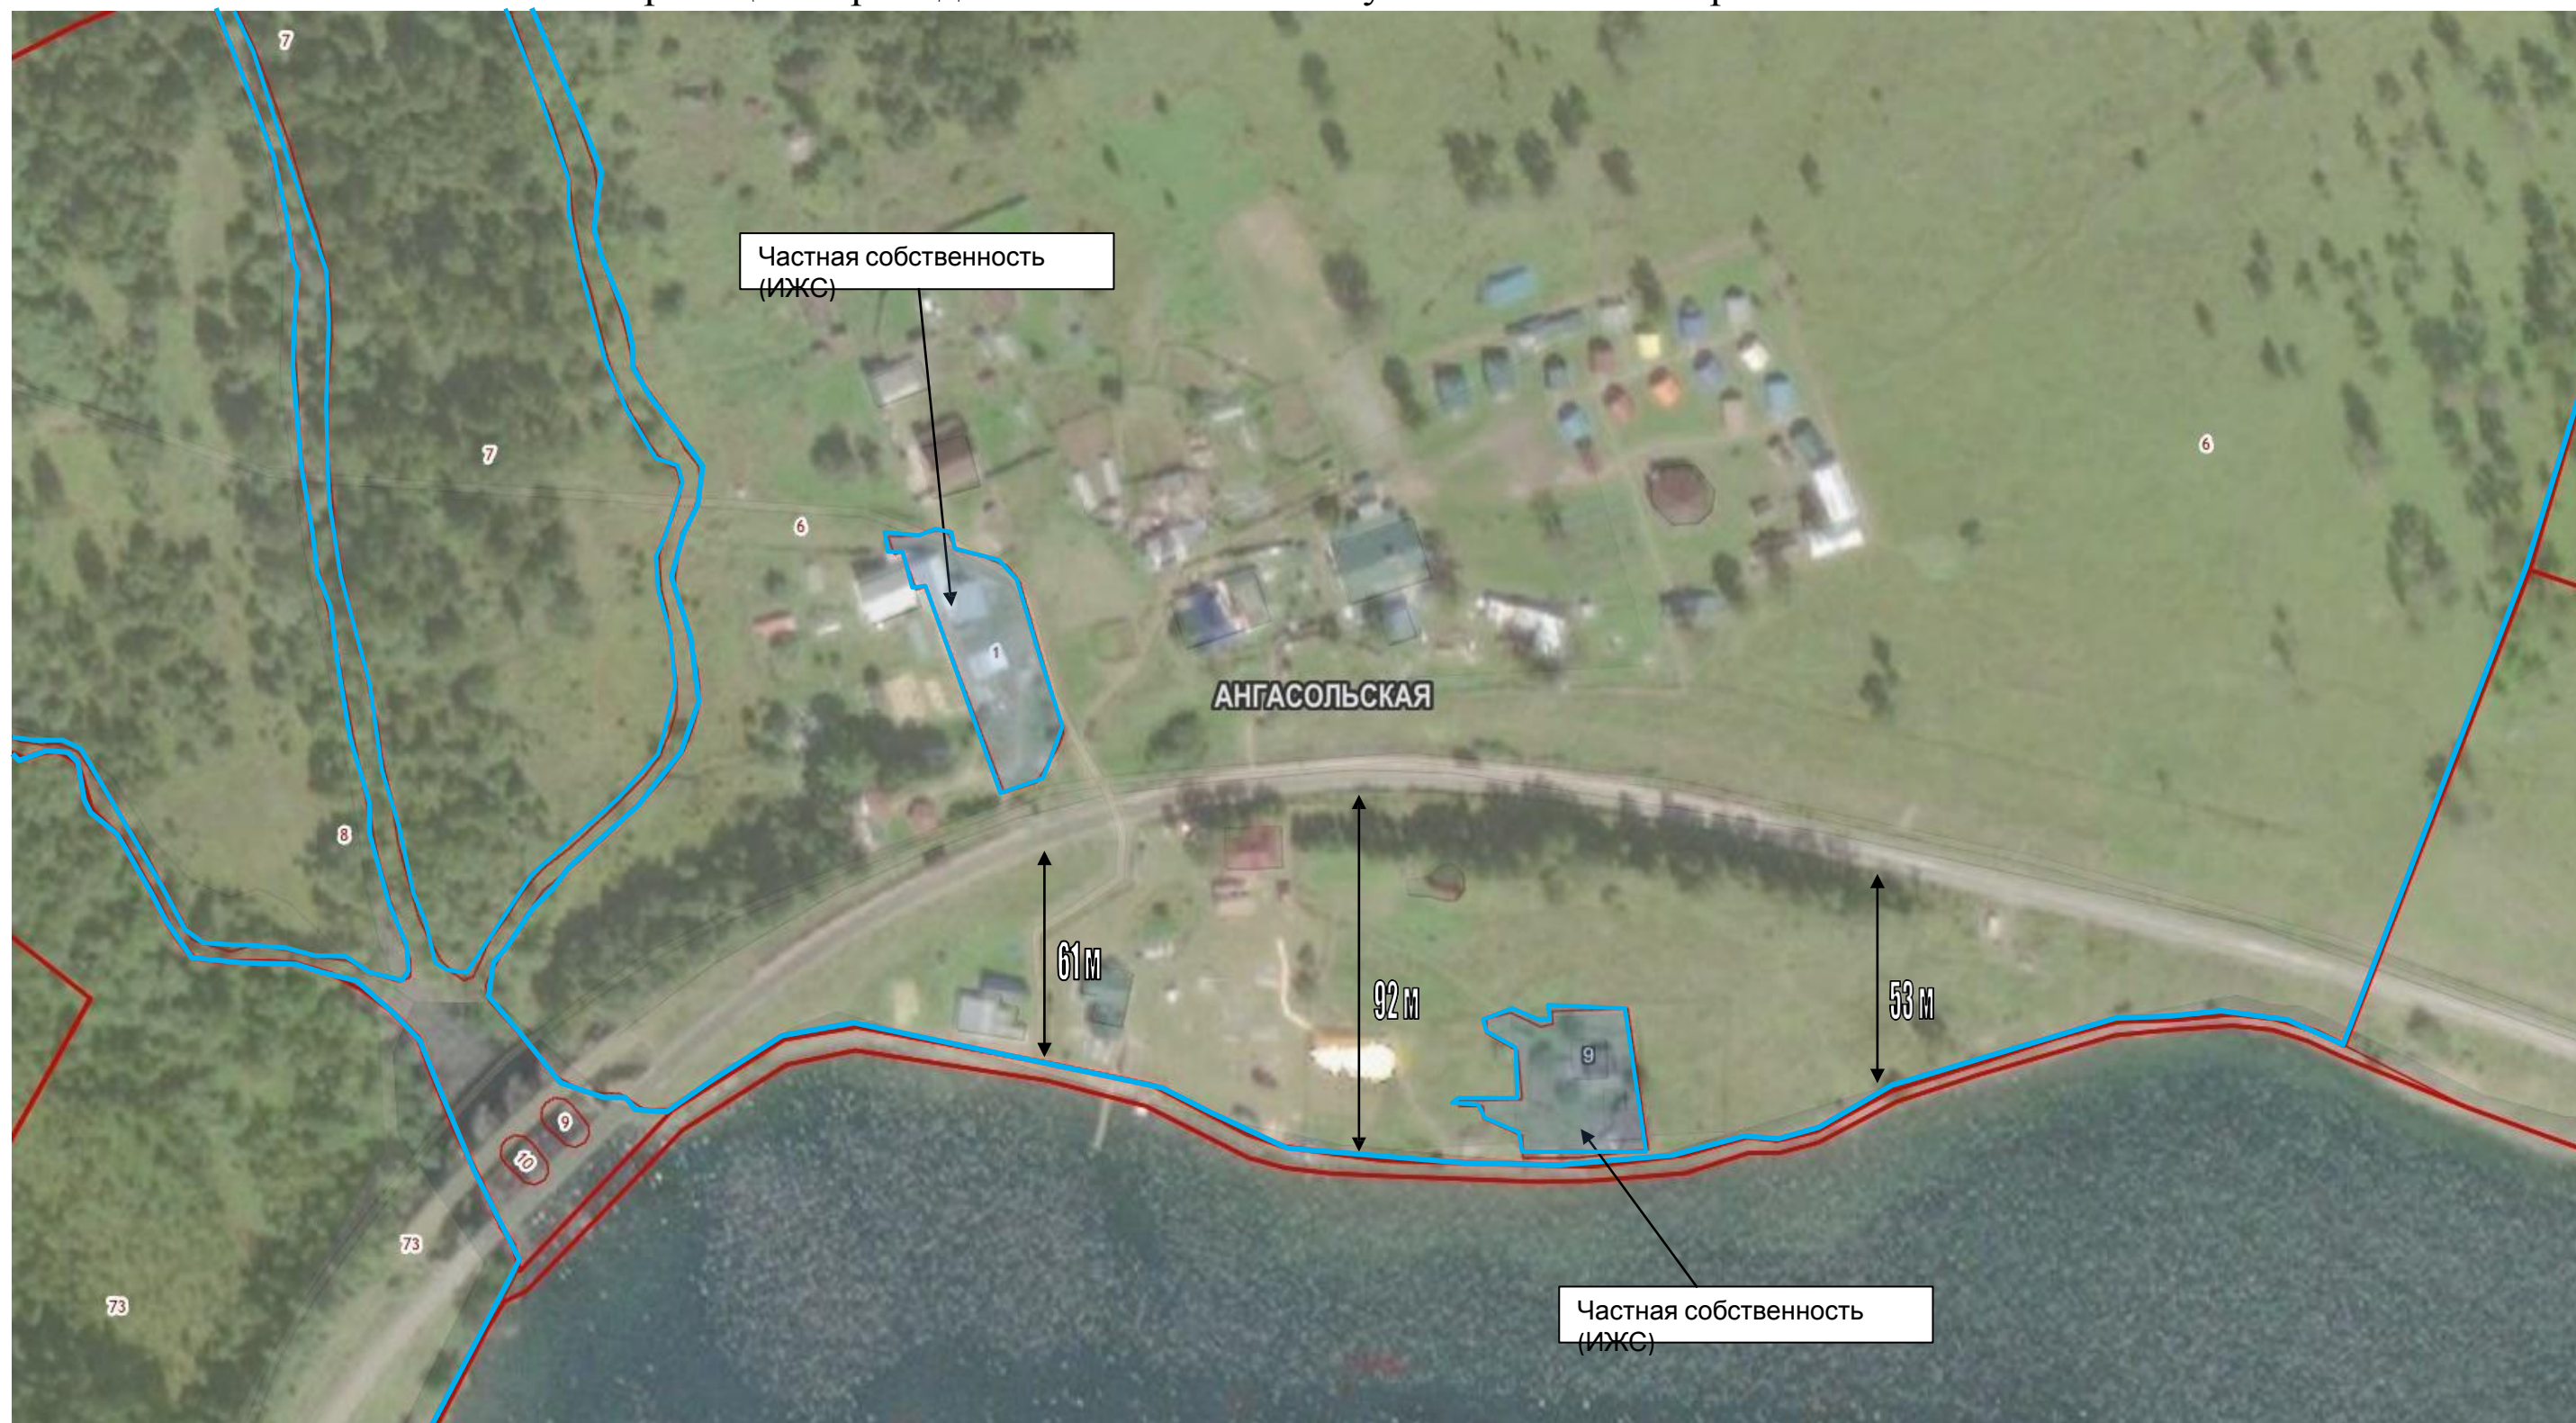

— Граница полосы отвода железной дороги