

# ДИЗАЙН-ПРОЕКТ



ПОМЕЩЕНИЙ  
ЗАНЯТОСТИ  
ГКУ ЦЗН г. ВОЛГОГРАДА

ПИЛОТНОГО

ЦЕНТРА


29.01.2021

# ПЛАН 2 ЭТАЖА ПОМЕЩЕНИЙ

## ГКУ «ЦЕНТР ЗАЩИТЫ И НАСЕЛЕНИЯ г. ВОЛГОГРАДА»

- 1 Сектор АУП
- 2 Кабинет психолога
- 3 Конференц-зал
- 4 Пространство для индивидуальной работы с гражданами
- 5 Сектор первичного приема граждан
- 6 Сектор информирования и ожидания граждан
- 7 Игровая (детская комната)
- 8 Сектор информирования и ожидания работодателей
- 9 Пространство для индивидуальной работы с работодателями
- 10 Гардероб
- 11 Пространство цифровых сервисов
- 12 Комната приема пищи

- Масштаб 1:200
- Условные обозначения:
- линейный размер (м)
  - стены, перегородки
  - граница зоны, создающего помещения
  - стены с окном и дверью
  - лестница
  - лифт

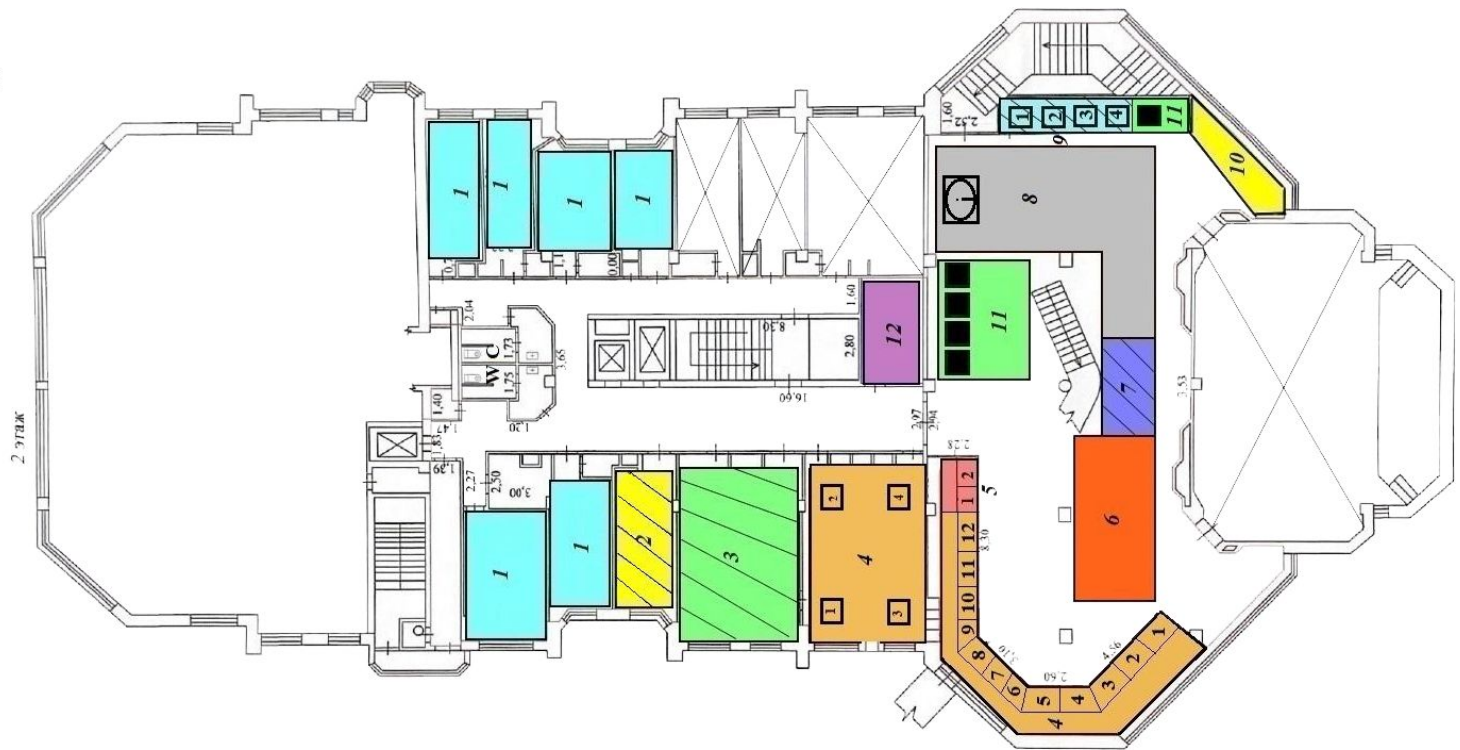

**РАБОТА  
РОССИИ**

Кадровый центр

Концептуальное оформление входной группы



**РАБОТА  
РОССИИ**

Кадровый центр





**РАБОТА  
РОССИИ**

Кадровый центр

Концептуальное оформление  
стойки  
администратора/консультанта




Концептуальное оформление  
Пространство цифровых сервисов для  
граждан

**РАБОТА  
РОССИИ**

Кадровый центр



Концептуальное оформление  
Сектор первичного приёма  
граждан

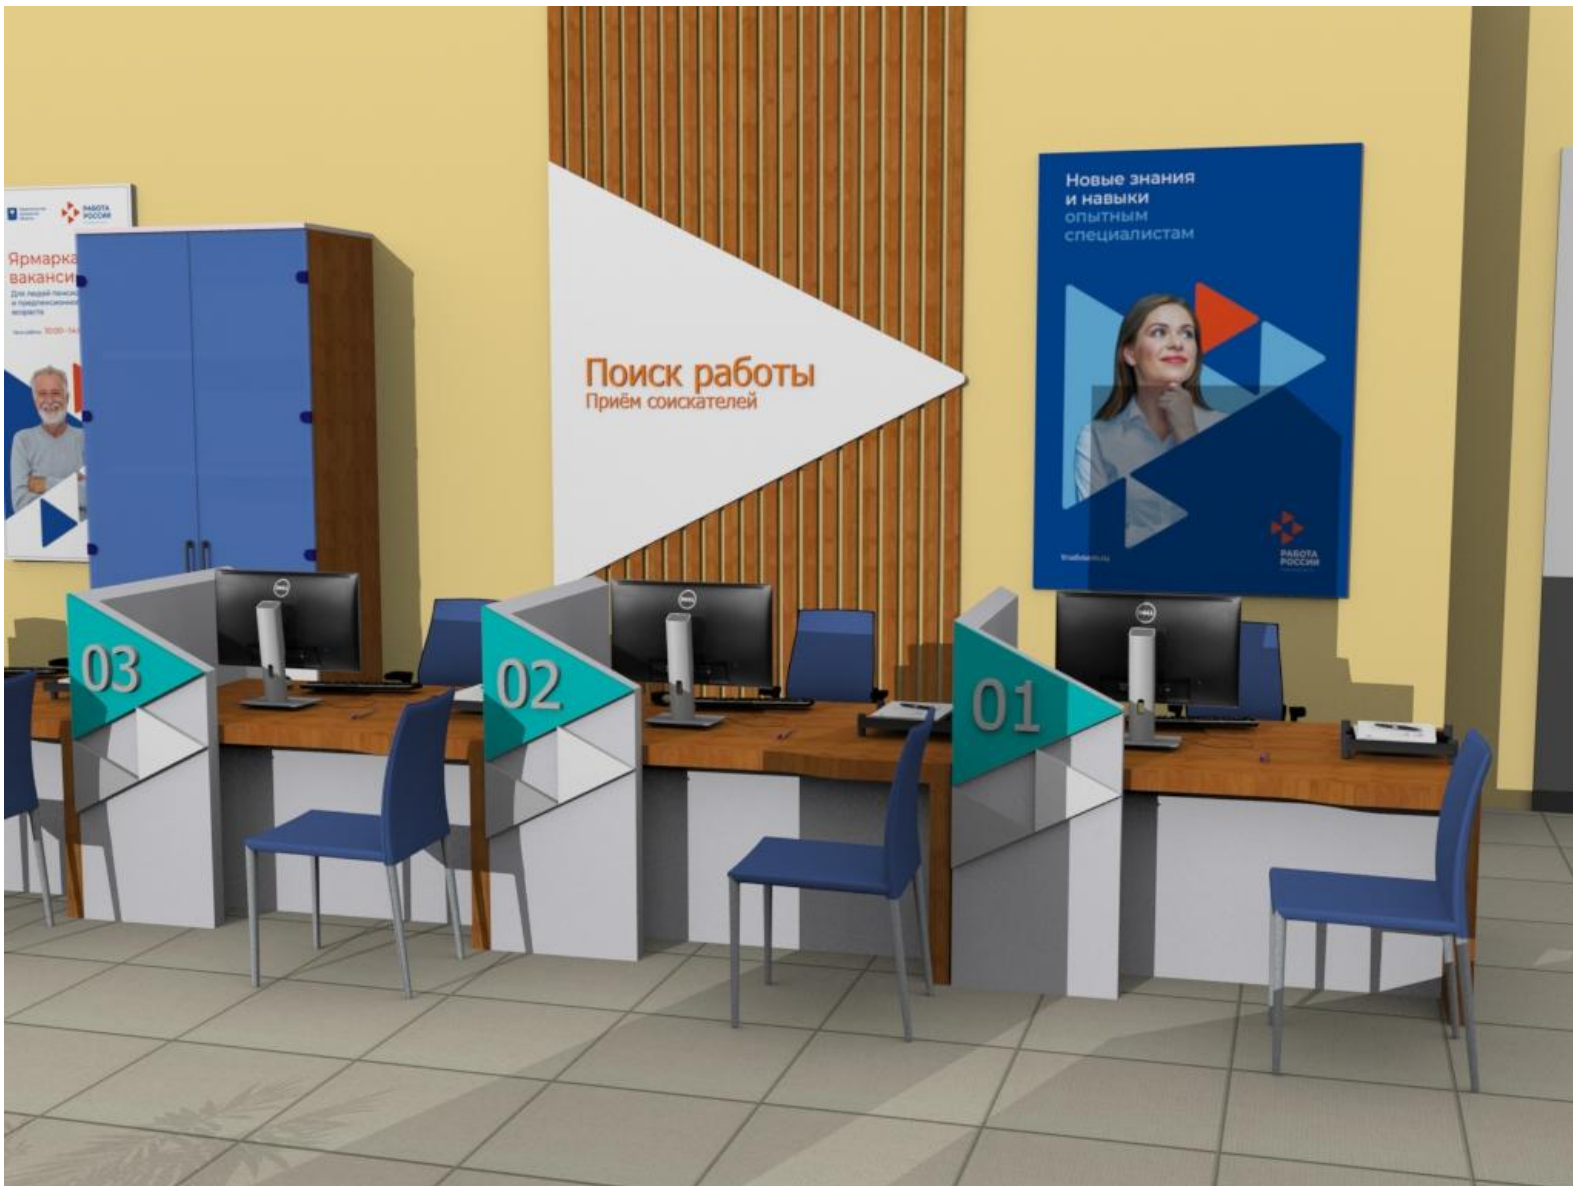

**РАБОТА  
РОССИИ**

Кадровый центр

Концептуальное оформление  
Пространство для индивидуальной  
работы  
с гражданами



**РАБОТА  
РОССИИ**

Кадровый центр





Концептуальное оформление  
Сектор информирования и ожидания  
граждан

**РАБОТА  
РОССИИ**

Кадровый центр





Концептуальное оформление  
Детская комната



**РАБОТА  
РОССИИ**

Кадровый центр

Концептуальное оформление  
Пространство для индивидуальной  
работы  
с работодателями



**РАБОТА  
РОССИИ**  
Кадровый центр

Пространство цифровых сервисов



**РАБОТА  
РОССИИ**

Кадровый центр

Концептуальное оформление  
кабинета психолога



**РАБОТА  
РОССИИ**

Кадровый центр

Концептуальное оформление сектора АУП



**РАБОТА  
РОССИИ**

Кадровый центр

Концептуальное оформление  
кабинета директора центра занятости



**РАБОТА  
РОССИИ**  
Кадровый центр

Концептуальное  
оформление  
конференц-зала



**РАБОТА  
РОССИИ**

Кадровый центр

Концептуальное оформление  
пространства для коллективной  
работы  
с работодателями