

ДИЗАЙН-ПРОЕКТ



ПОМЕЩЕНИЙ
ЗАНЯТОСТИ
ГКУ ЦЗН г. ВОЛГОГРАДА

ПИЛОТНОГО

ЦЕНТРА


29.01.2021

ПЛАН 2 ЭТАЖА ПОМЕЩЕНИЙ

ГКУ «ЦЕНТР ЗАЩИТЫ И НАСЕЛЕНИЯ г. ВОЛГОГРАДА»

- 1 Сектор АУП
- 2 Кабинет психолога
- 3 Конференц-зал
- 4 Пространство для индивидуальной работы с гражданами
- 5 Сектор первичного приема граждан
- 6 Сектор информирования и ожидания граждан
- 7 Игровая (детская комната)
- 8 Сектор информирования и ожидания работодателей
- 9 Пространство для индивидуальной работы с работодателями
- 10 Гардероб
- 11 Пространство цифровых сервисов
- 12 Комната приема пищи

- Масштаб 1:200
- Условные обозначения:
- линейный размер (м)
 - стены, перегородки
 - граница зоны, создающего помещения
 - стены с окном и дверью
 - лестница
 - лифт

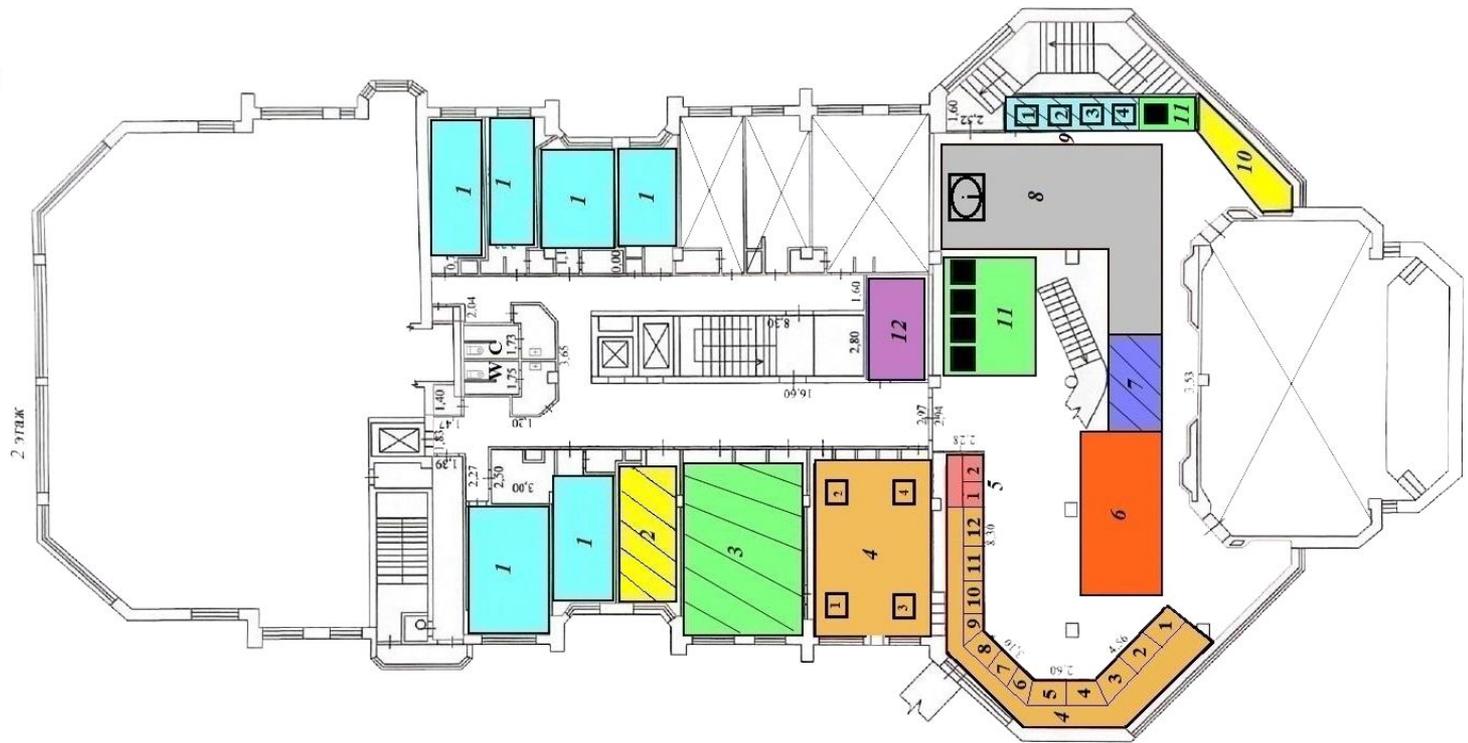

**РАБОТА
РОССИИ**

Кадровый центр

Концептуальное оформление входной группы



**РАБОТА
РОССИИ**

Кадровый центр





**РАБОТА
РОССИИ**

Кадровый центр

Концептуальное оформление
стойки
администратора/консультанта




Концептуальное оформление
Пространство цифровых сервисов для
граждан

**РАБОТА
РОССИИ**

Кадровый центр



Концептуальное оформление
Сектор первичного приёма
граждан

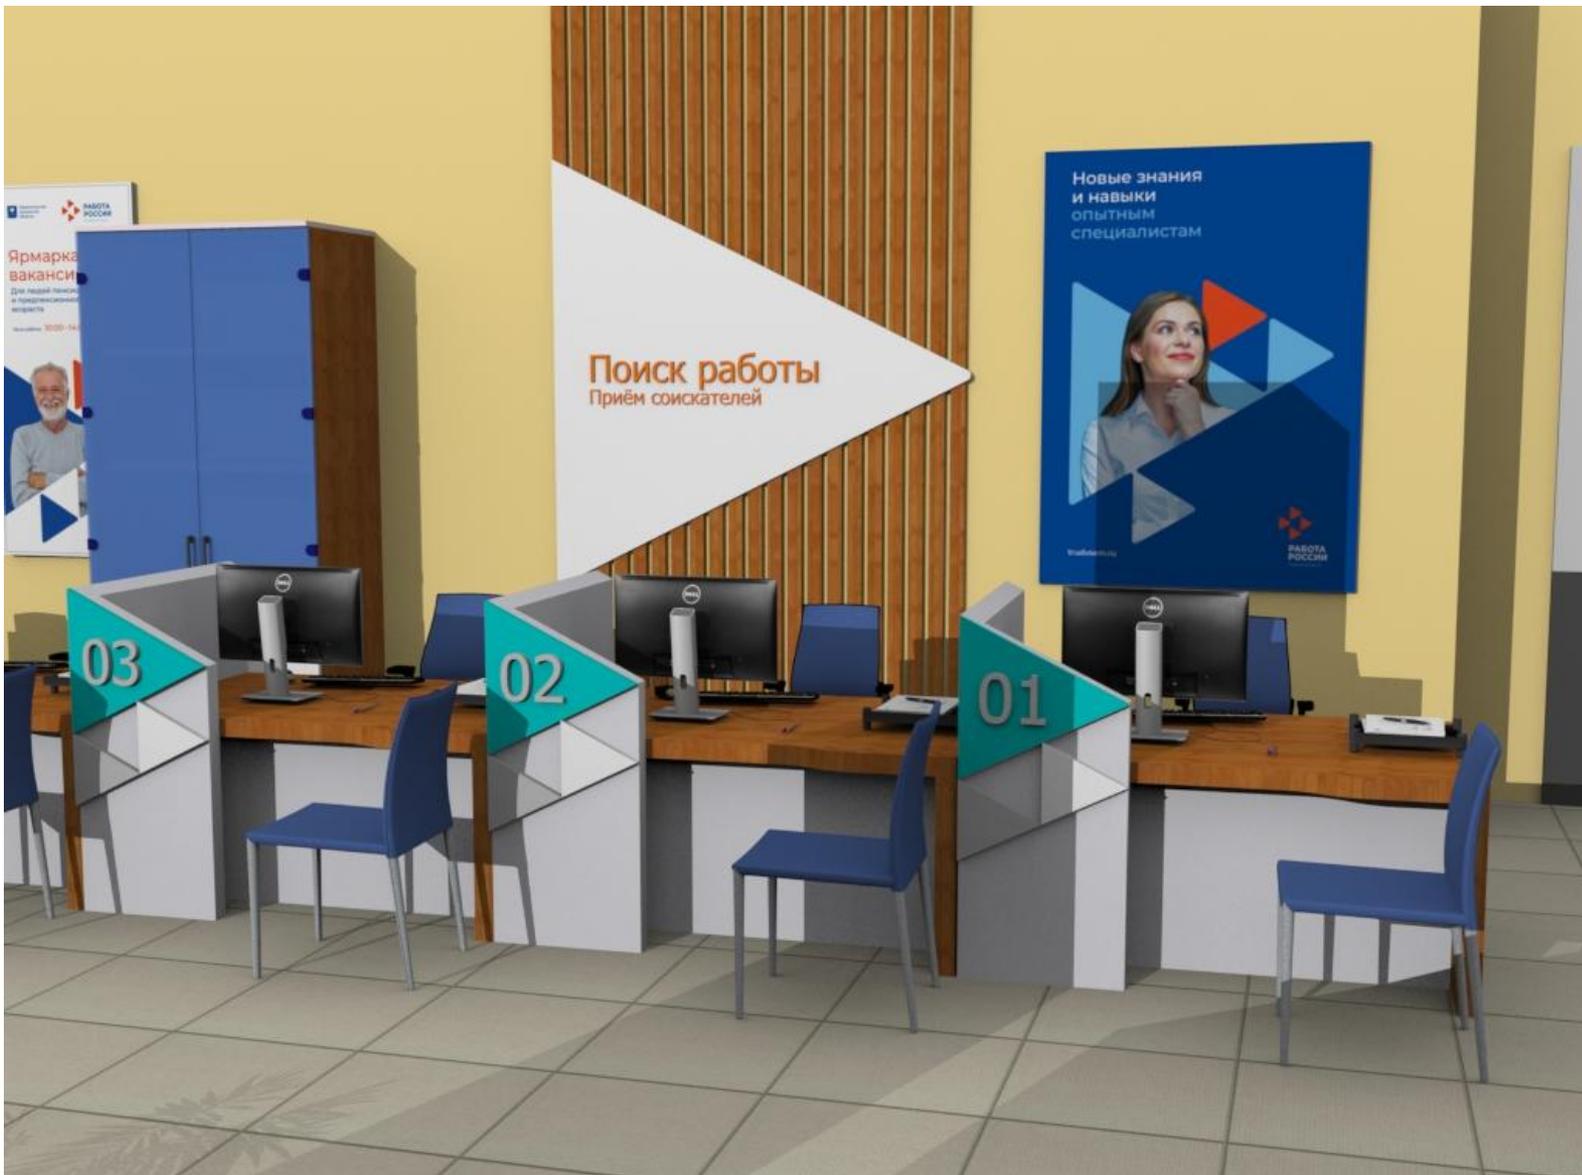

**РАБОТА
РОССИИ**

Кадровый центр

Концептуальное оформление
Пространство для индивидуальной
работы
с гражданами



**РАБОТА
РОССИИ**

Кадровый центр





Концептуальное оформление
Сектор информирования и ожидания
граждан

**РАБОТА
РОССИИ**

Кадровый центр



Концептуальное оформление
Детская комната



**РАБОТА
РОССИИ**

Кадровый центр

Концептуальное оформление
Пространство для индивидуальной
работы
с работодателями



**РАБОТА
РОССИИ**
Кадровый центр

Пространство цифровых сервисов



**РАБОТА
РОССИИ**

Кадровый центр


Концептуальное оформление
кабинета психолога



**РАБОТА
РОССИИ**

Кадровый центр

Концептуальное оформление сектора АУП

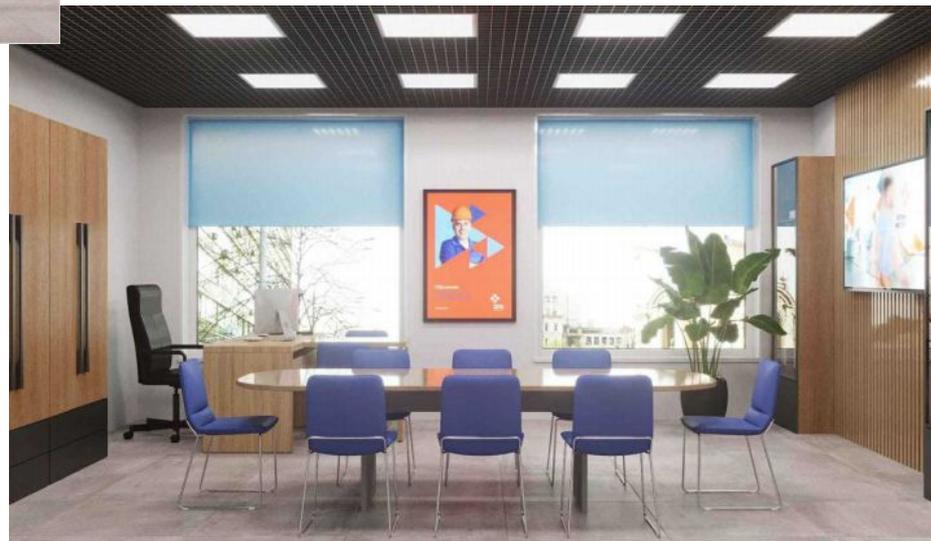

**РАБОТА
РОССИИ**


Кадровый центр

Концептуальное оформление
кабинета директора центра занятости



**РАБОТА
РОССИИ**
Кадровый центр

Концептуальное
оформление
конференц-зала

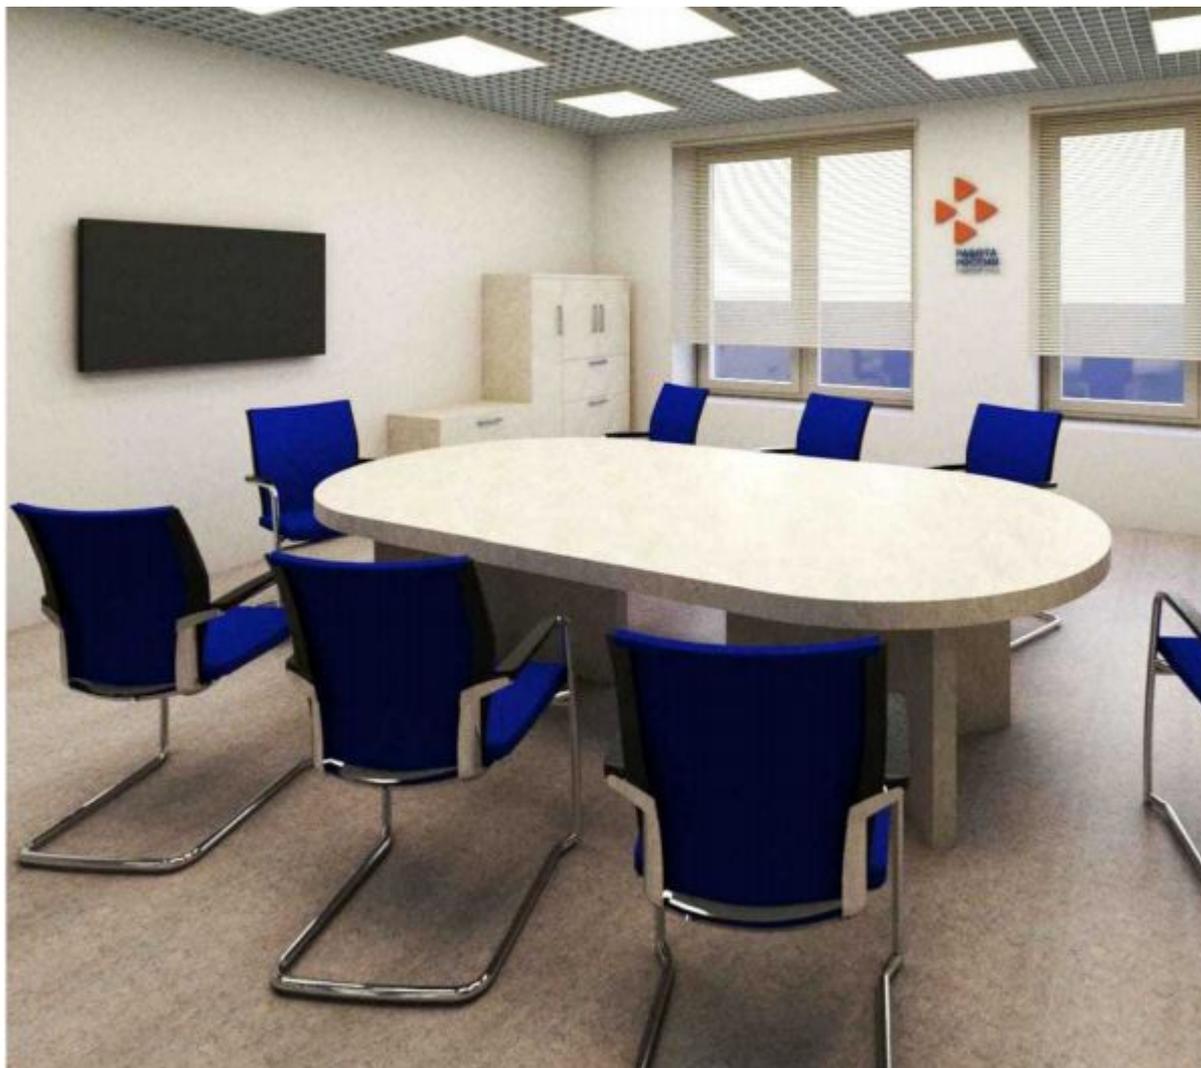

**РАБОТА
РОССИИ**

Кадровый центр

Концептуальное оформление
пространства для коллективной
работы
с работодателями