Приложение № 1

ВИД СЕКЦИИ МЕТАЛЛИЧЕСЛОГО ОГРАЖДЕНИЯ
на территории Гостиничного комплекса
по адресу: Московская обл., г. Реутов, ул. Ашхабадская, д.1

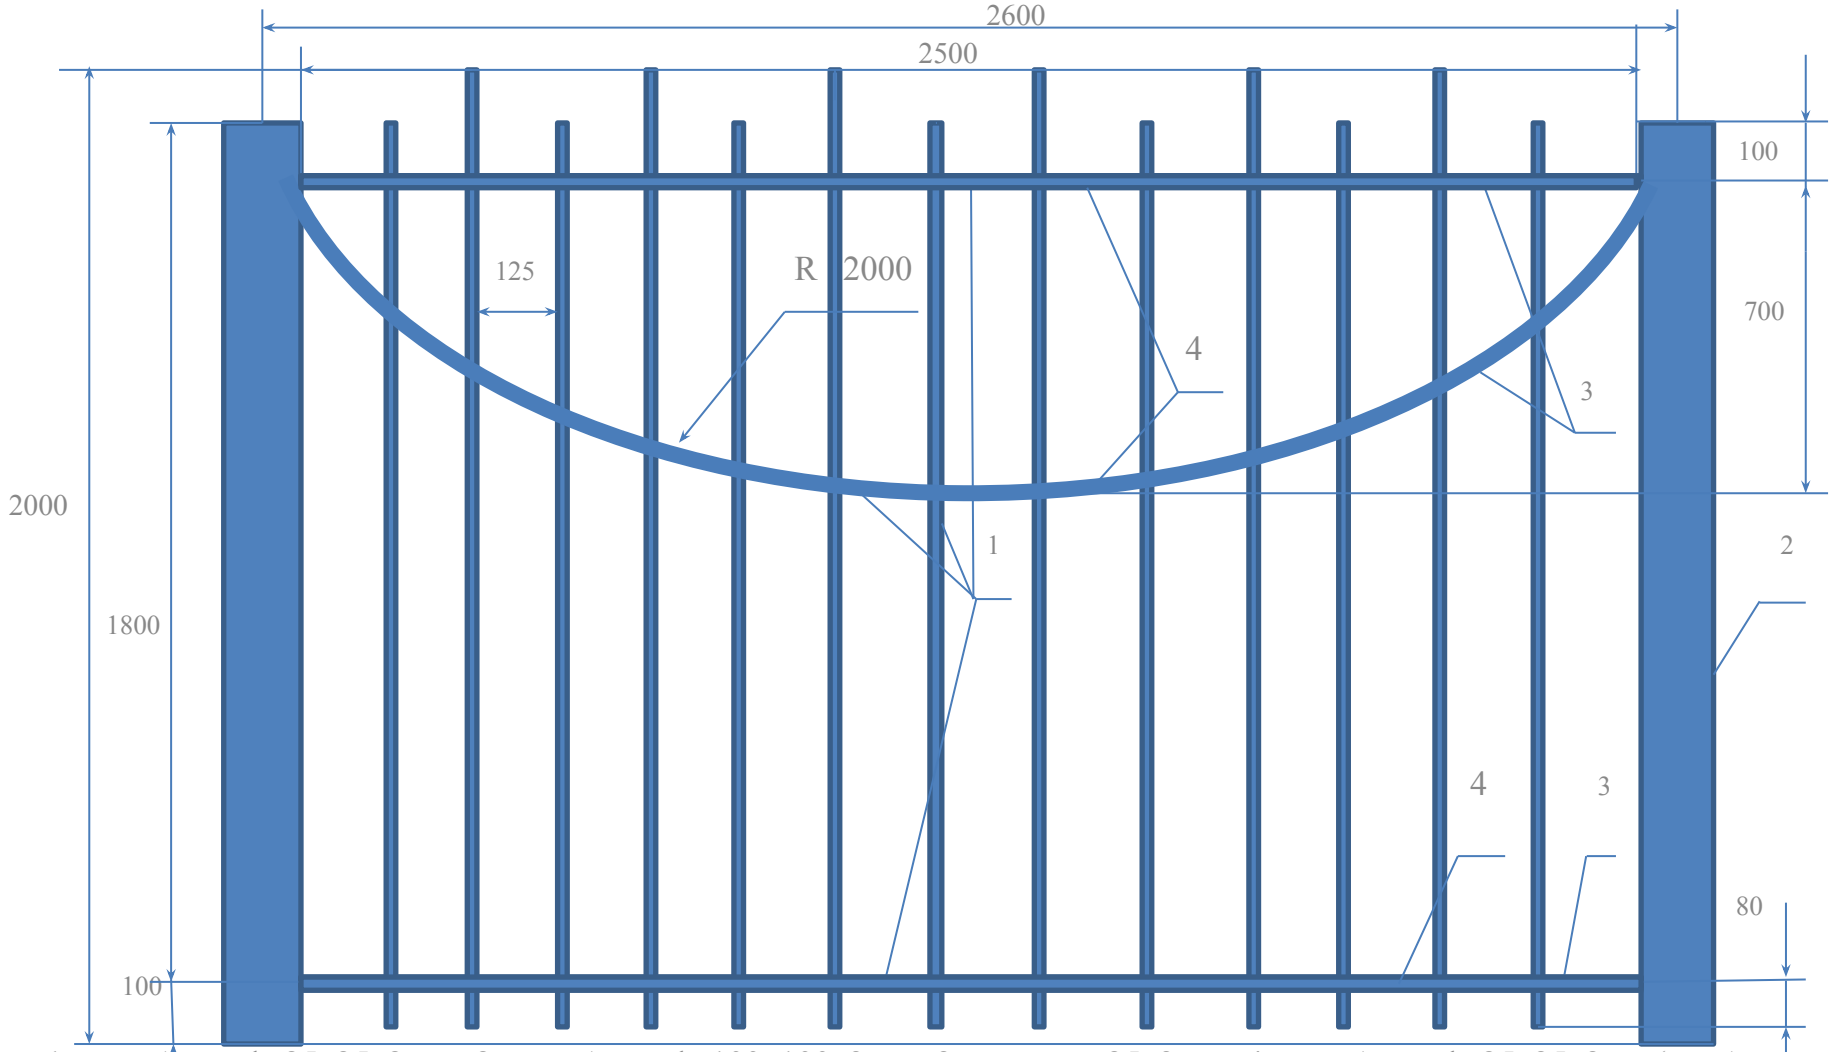

1 - труба проф. 25х25х2мм; 2 – труба проф. 100х100х3мм; 3 – полоса 25х3мм; 4 – труба проф. 25х25х2мм (с обратной стороны)