


ВИД СЕКЦИИ МЕТАЛЛИЧЕСКОГО ОГРАЖДЕНИЯ
на территории Гостиничного комплекса
по адресу: Московская обл., г. Реутов, ул. Ашхабадская, д.1

Приложение № 1

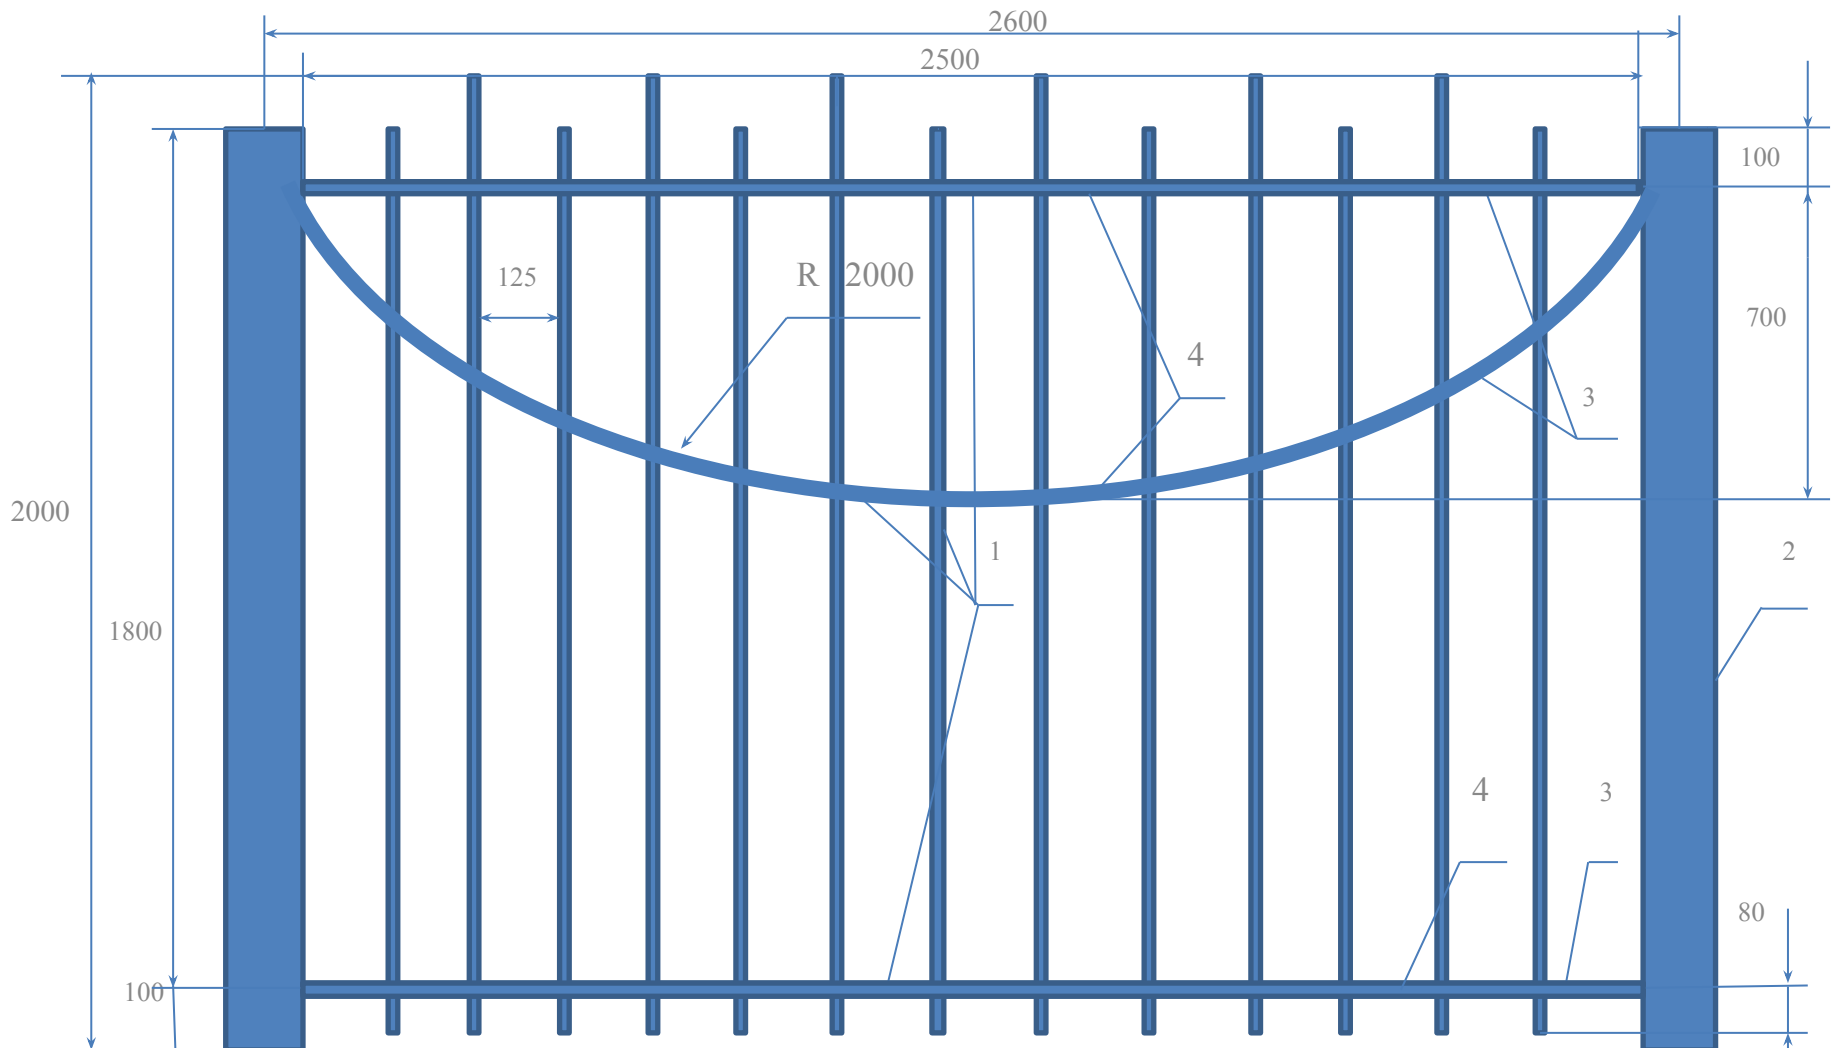

1 - труба проф. 25x25x2мм; 2 – труба проф. 100x100x3мм; 3 – полоса 25x3мм; 4 – труба проф. 25x25x2мм (с обратной стороны)