


# 3-й микрорайон, корп. 322-322А, ЗелАО, Матушкино-Савелки





### 3-й микрорайон, корп. 322-322А, ЗелАО, Матушкино-Савелки

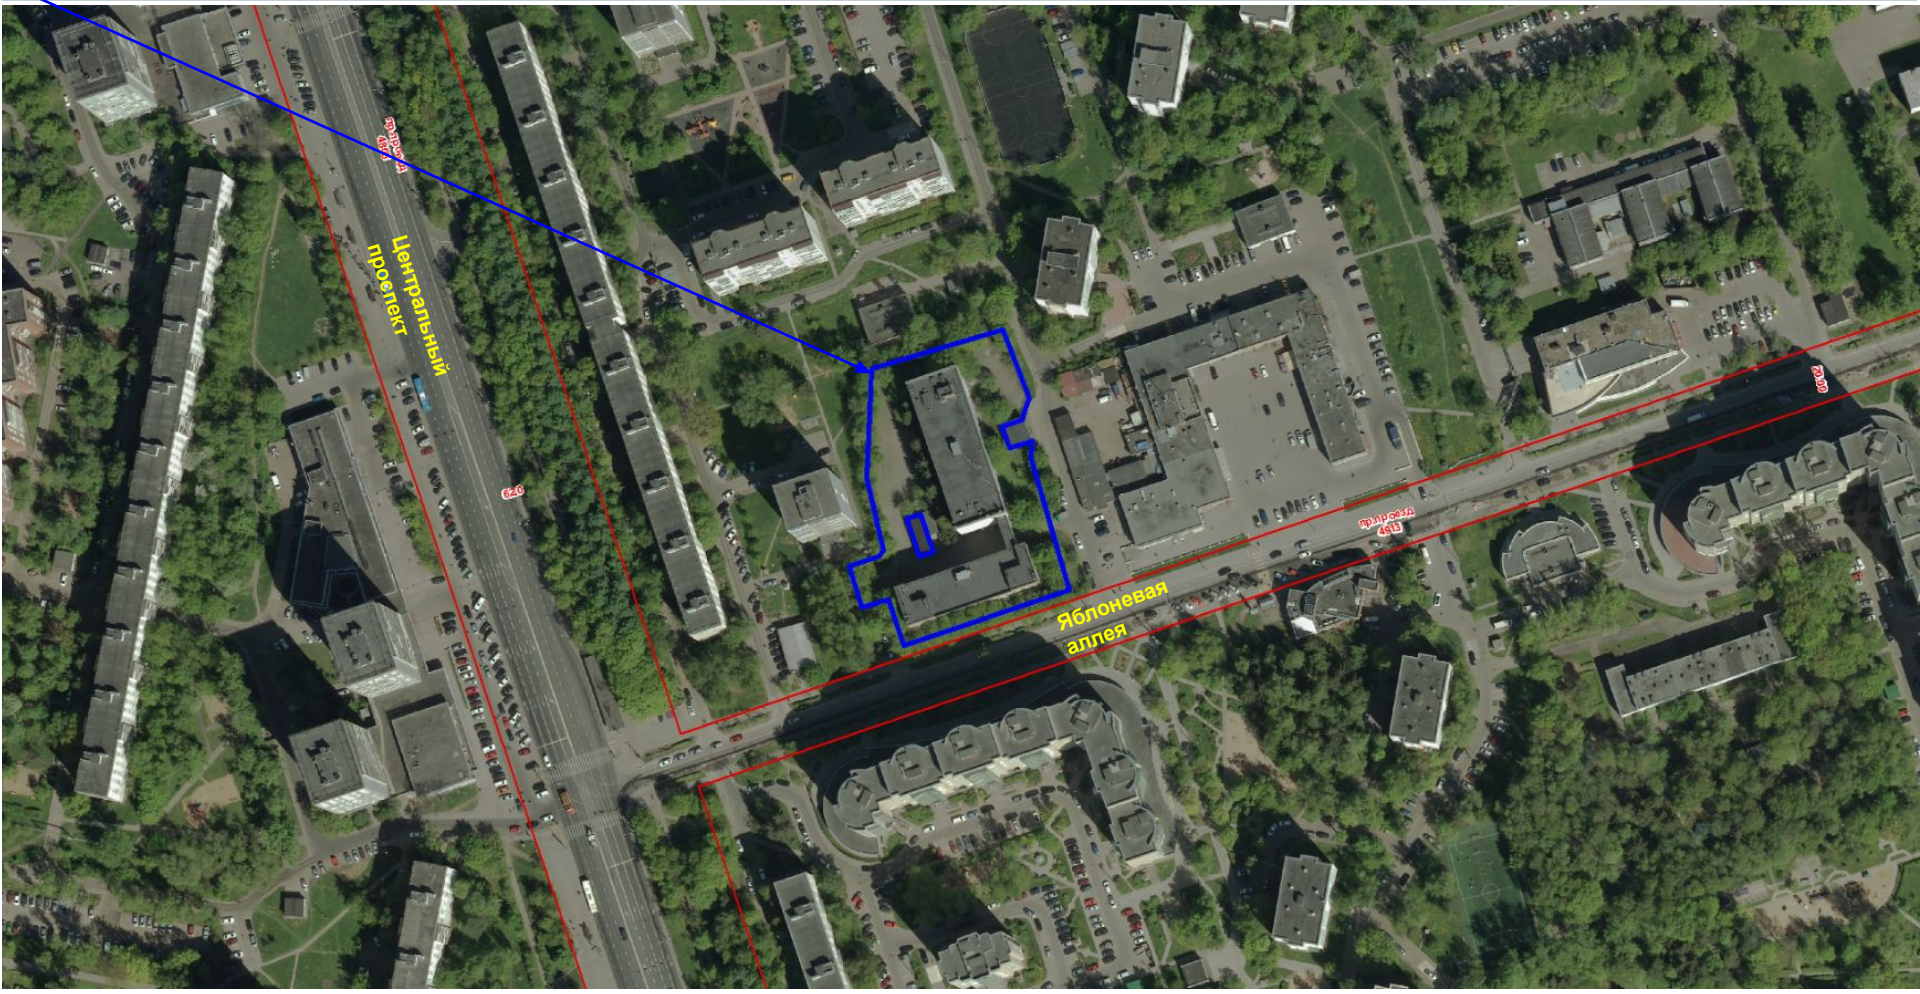




## 3-й микрорайон, корп. 322-322А, ЗелАО, Матушкино-Савелки

## Границы зарегистрированного земельного участка (ЗЕОУ)

ДОГОВОР АРЕНДЫ ЗЕМЕЛЬНОГО УЧАСТКА	М-10-001910 / Действует	с 27.03.1995 по 24.05.2019	ОБЩЕСТВО С ОГРАНИЧЕННОЙ ОТВЕТСТВЕННОСТЬЮ "ВАРНИЦА"	5874 /	ЭКСПЛУАТАЦИИ ПРОИЗВОДСТВЕННЫХ ЗДАНИЙ АТС №535
--------------------------------------	----------------------------	-------------------------------	---	--------	---

77:10:0004004:104

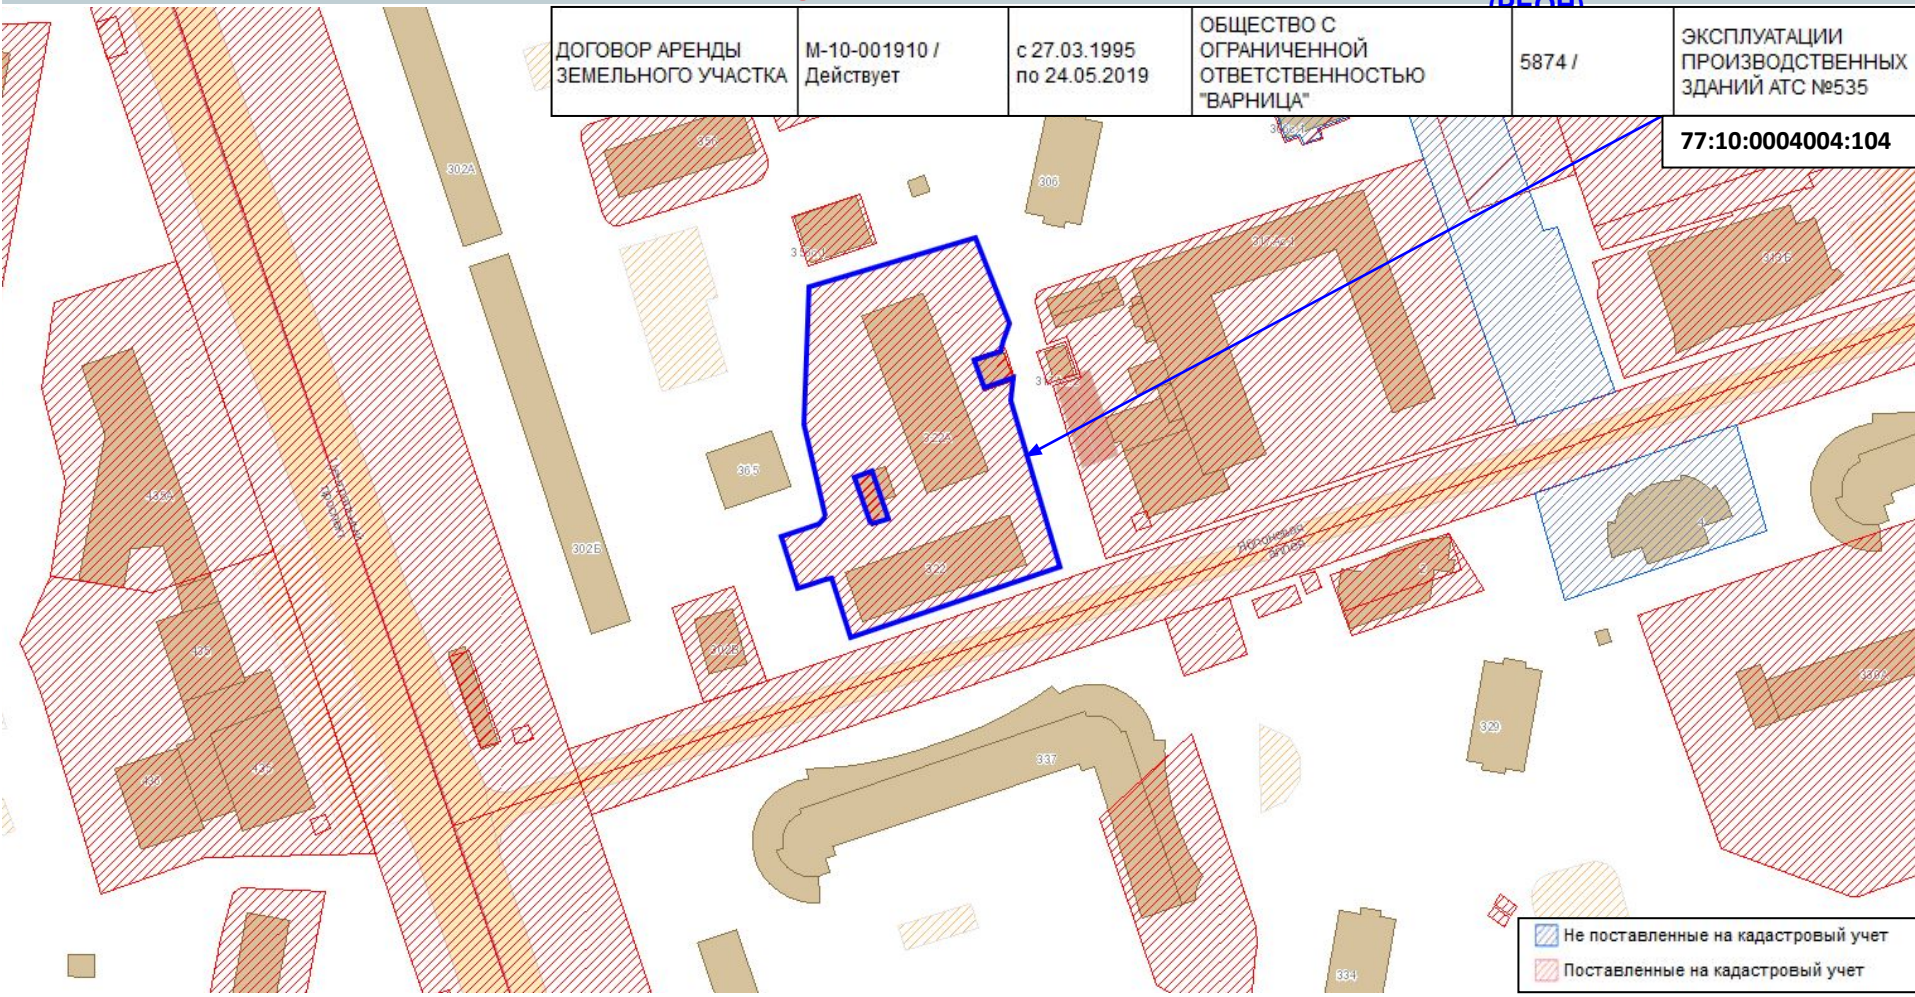


  Не поставленные на кадастровый учет  
  Поставленные на кадастровый учет



### 3-й микрорайон, корп. 322-322А, ЗелАО, Матушкино-Савелки


Схема генерального плана: функциональные

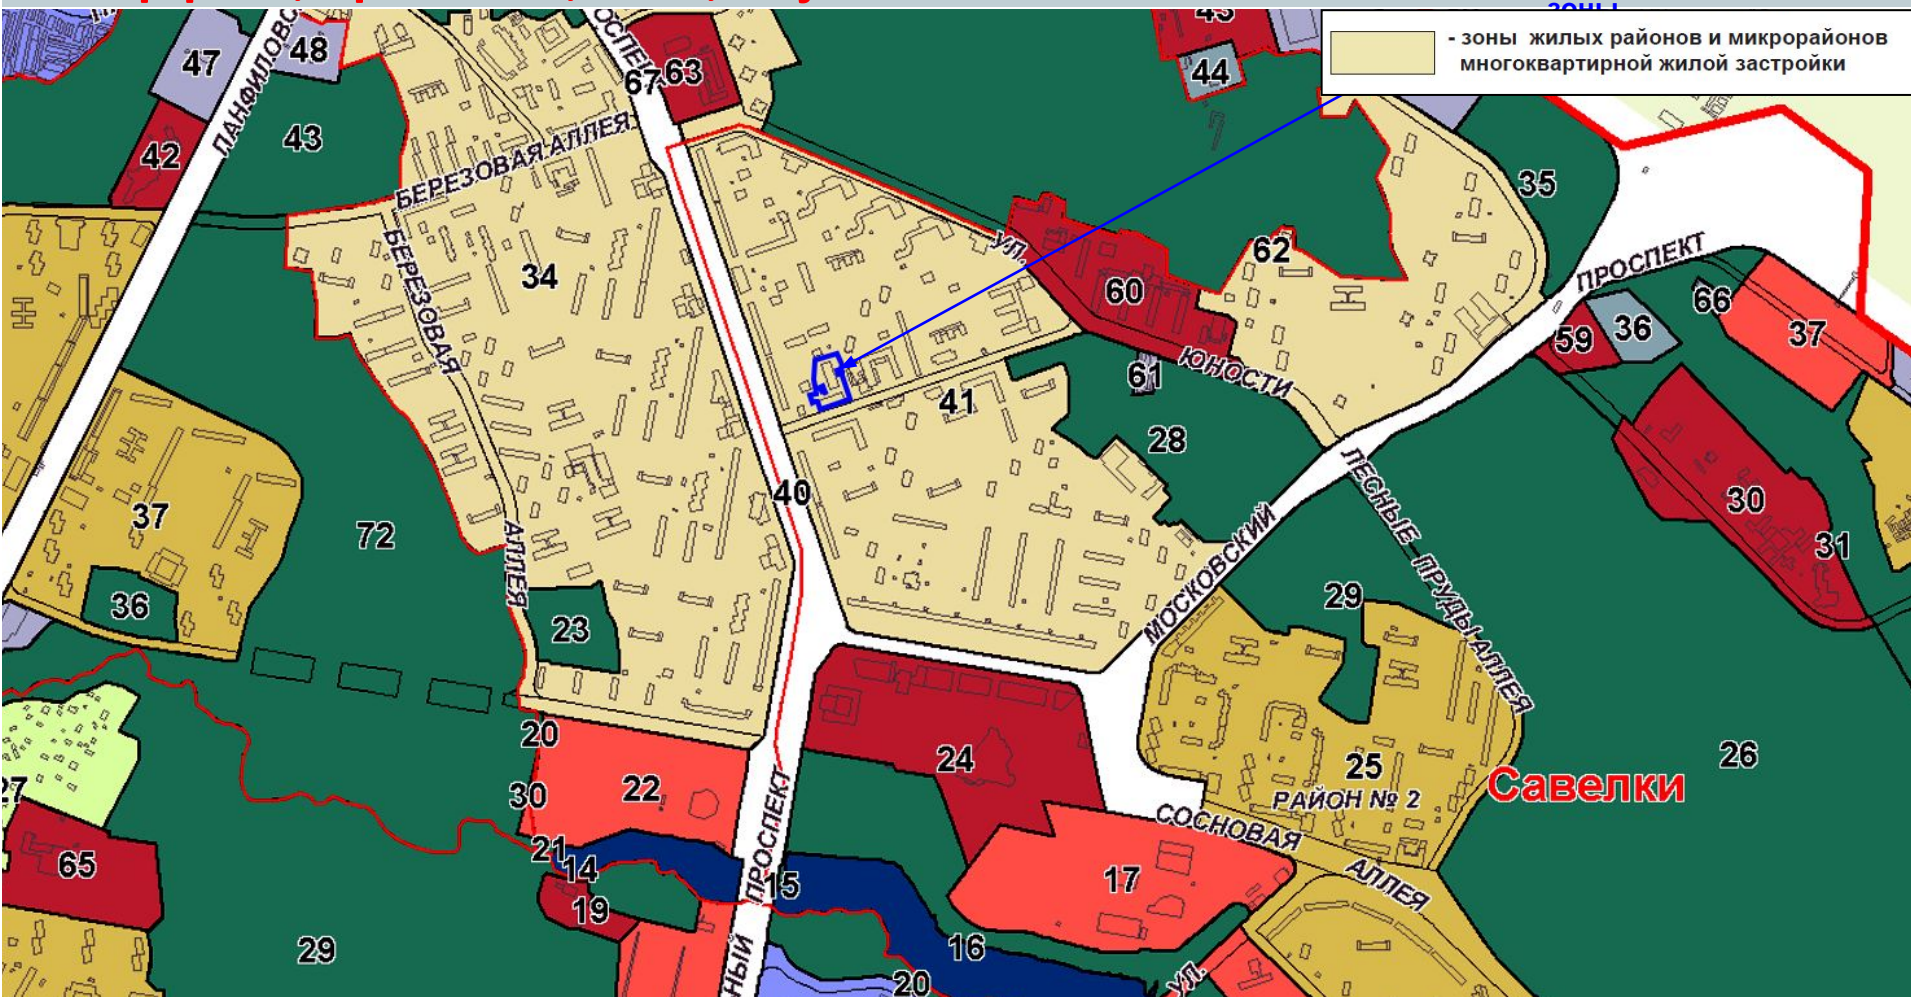

Савелки

## 3-й микрорайон, корп. 322-322А, ЗелАО, Матушкино-Савелки

	регламенты	изменений в ПЗЗ
Территориальная зона (индекс):	Ф	3.3.0; 4.1.0; 4.4.0; 4.5.0; 4.6.0
Предельная плотность застройки (тыс.кв.м/га):	Ф	Ф
Предельная высота застройки (м):	Ф	Ф
Предельная застроенность территории (%):	Ф	Ф
Иные показатели:		

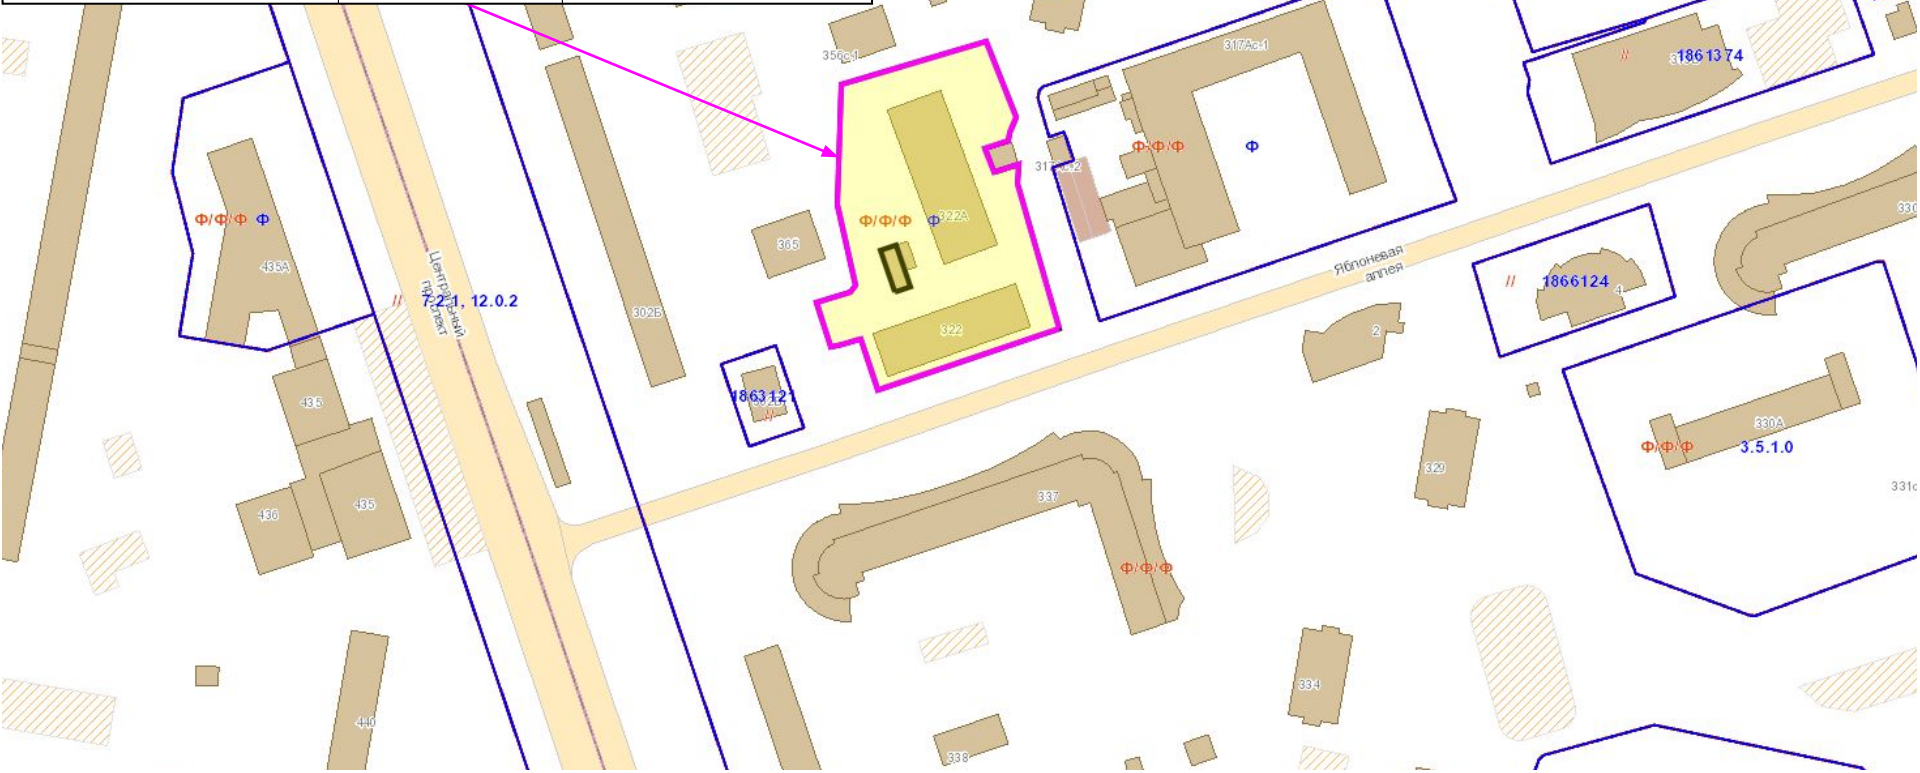





# 3-й микрорайон, корп. 322-322А, ЗелАО, Матушкино-Савелки

## Территориальные зоны ПЗЗ

- ▭ Зоны, поставленные на кадастровый учет
- ▭ Зоны, не поставленные на кадастровый учет
- ▭ Подзоны от 23.03.2018

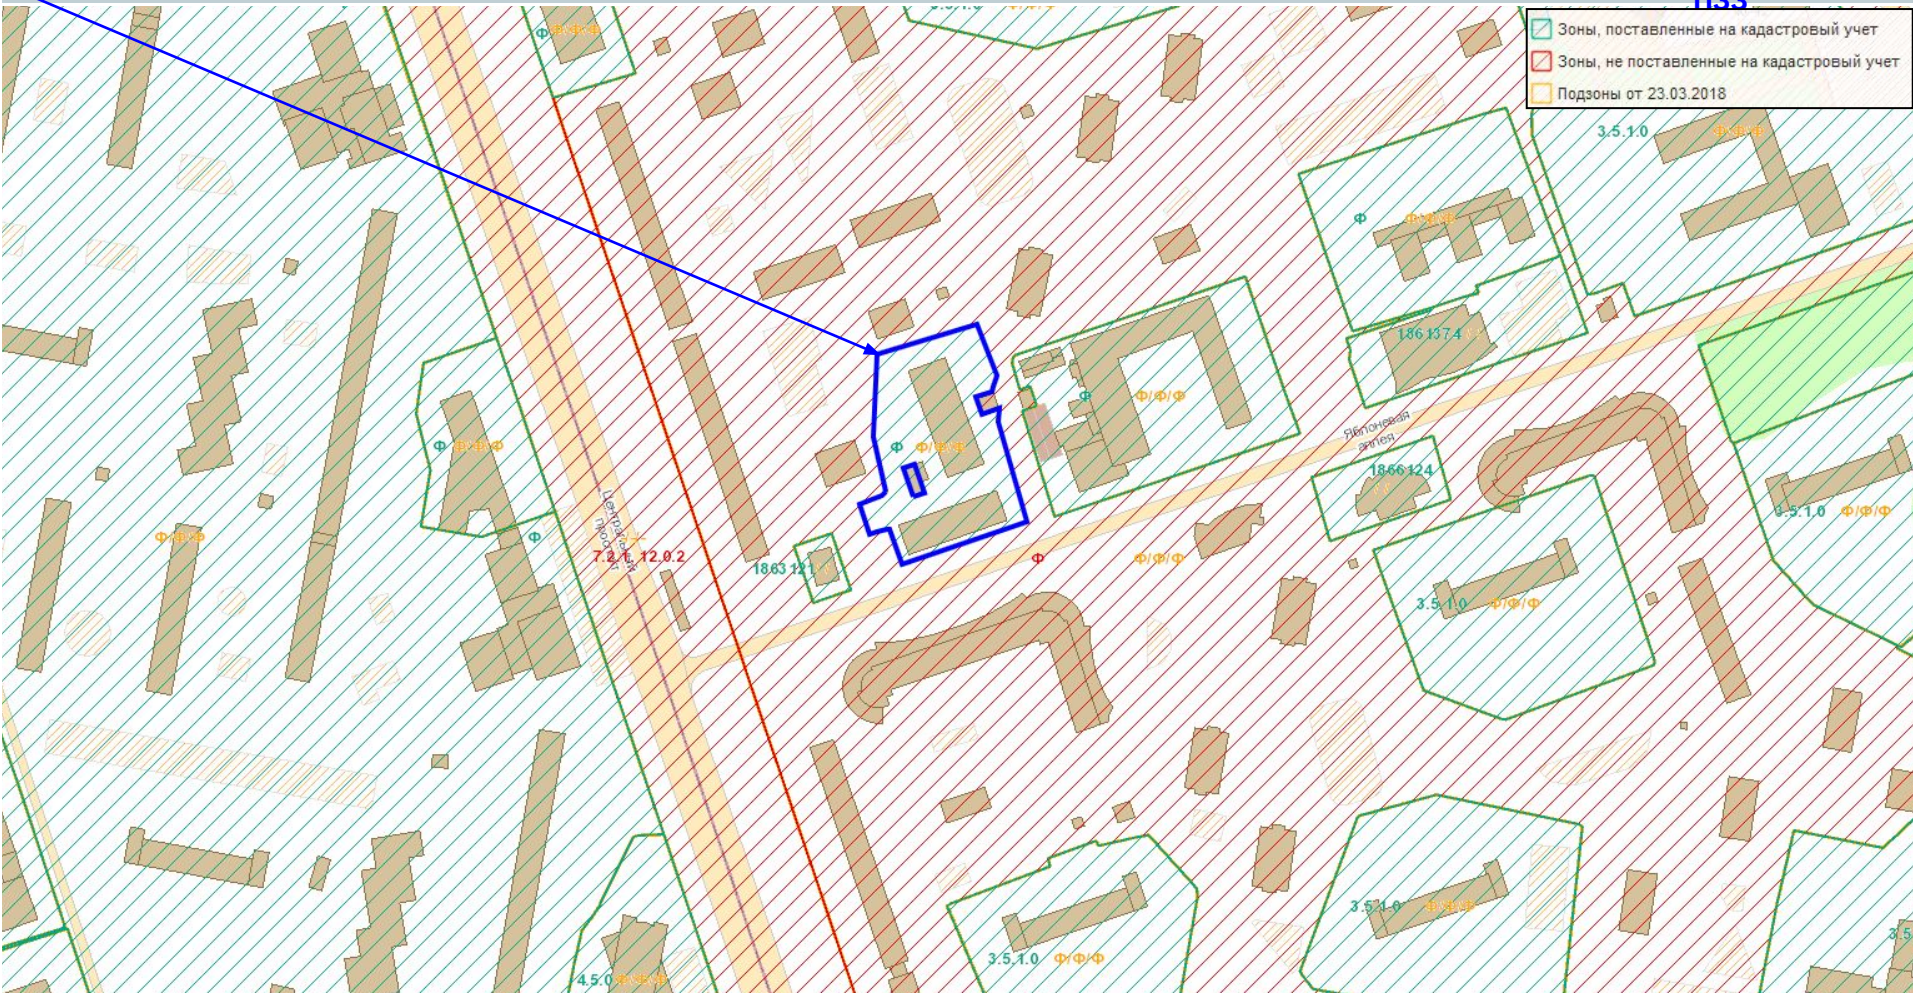



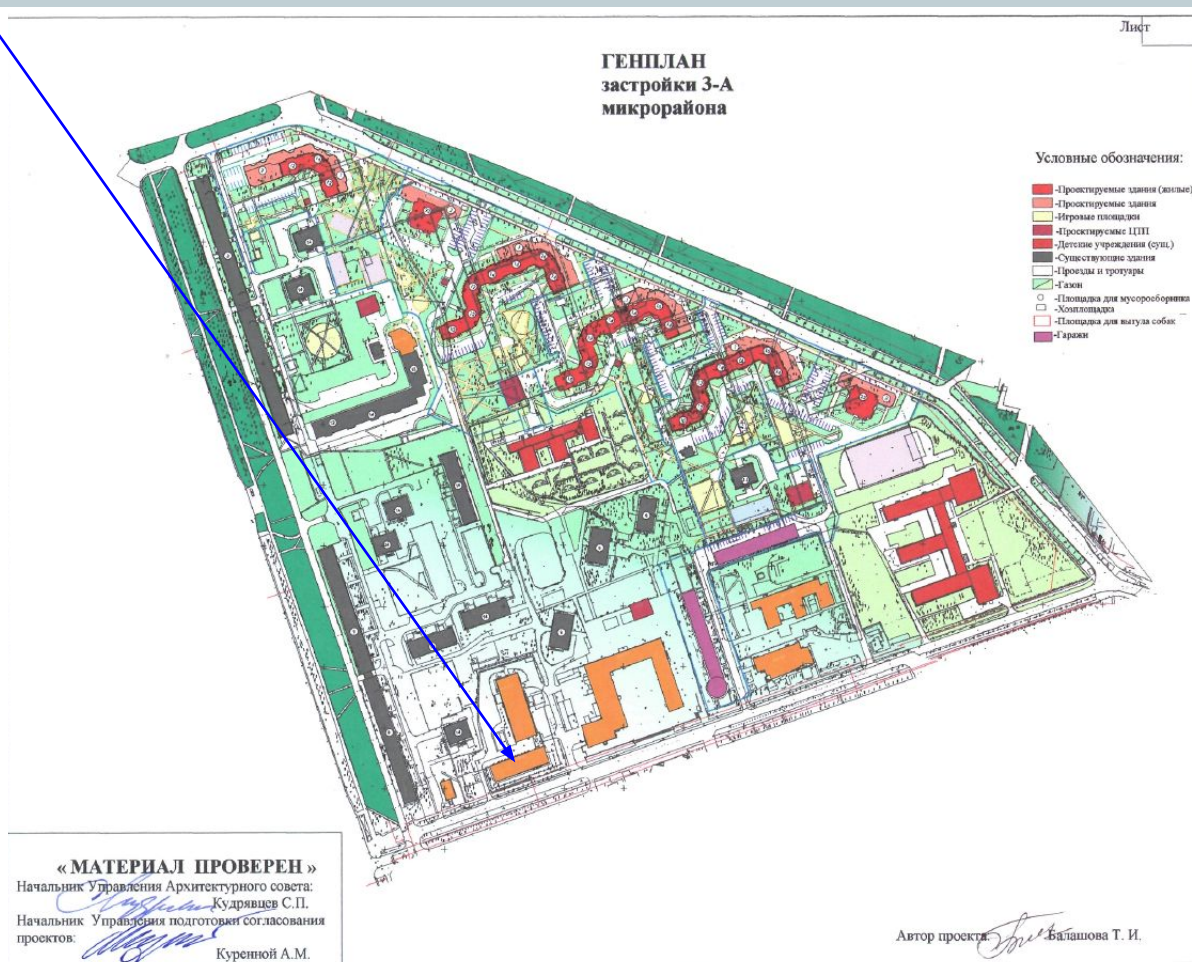

**« МАТЕРИАЛ ПРОВЕРЕН »**

Начальник Управления Архитектурного совета:  
*С. П. Кудрявцев*  
 Кудрявцев С. П.  
 Начальник Управления подготовки согласования  
 проектов:  
*А. М. Куреншой*  
 Куреншой А. М.

Автор проекта *Т. И. Балашова*  
 Балашова Т. И.