


3-й микрорайон, корп. 322-322А, ЗелАО, Матушкино-Савелки



3-й микрорайон, корп. 322-322А, ЗелАО, Матушкино-Савелки

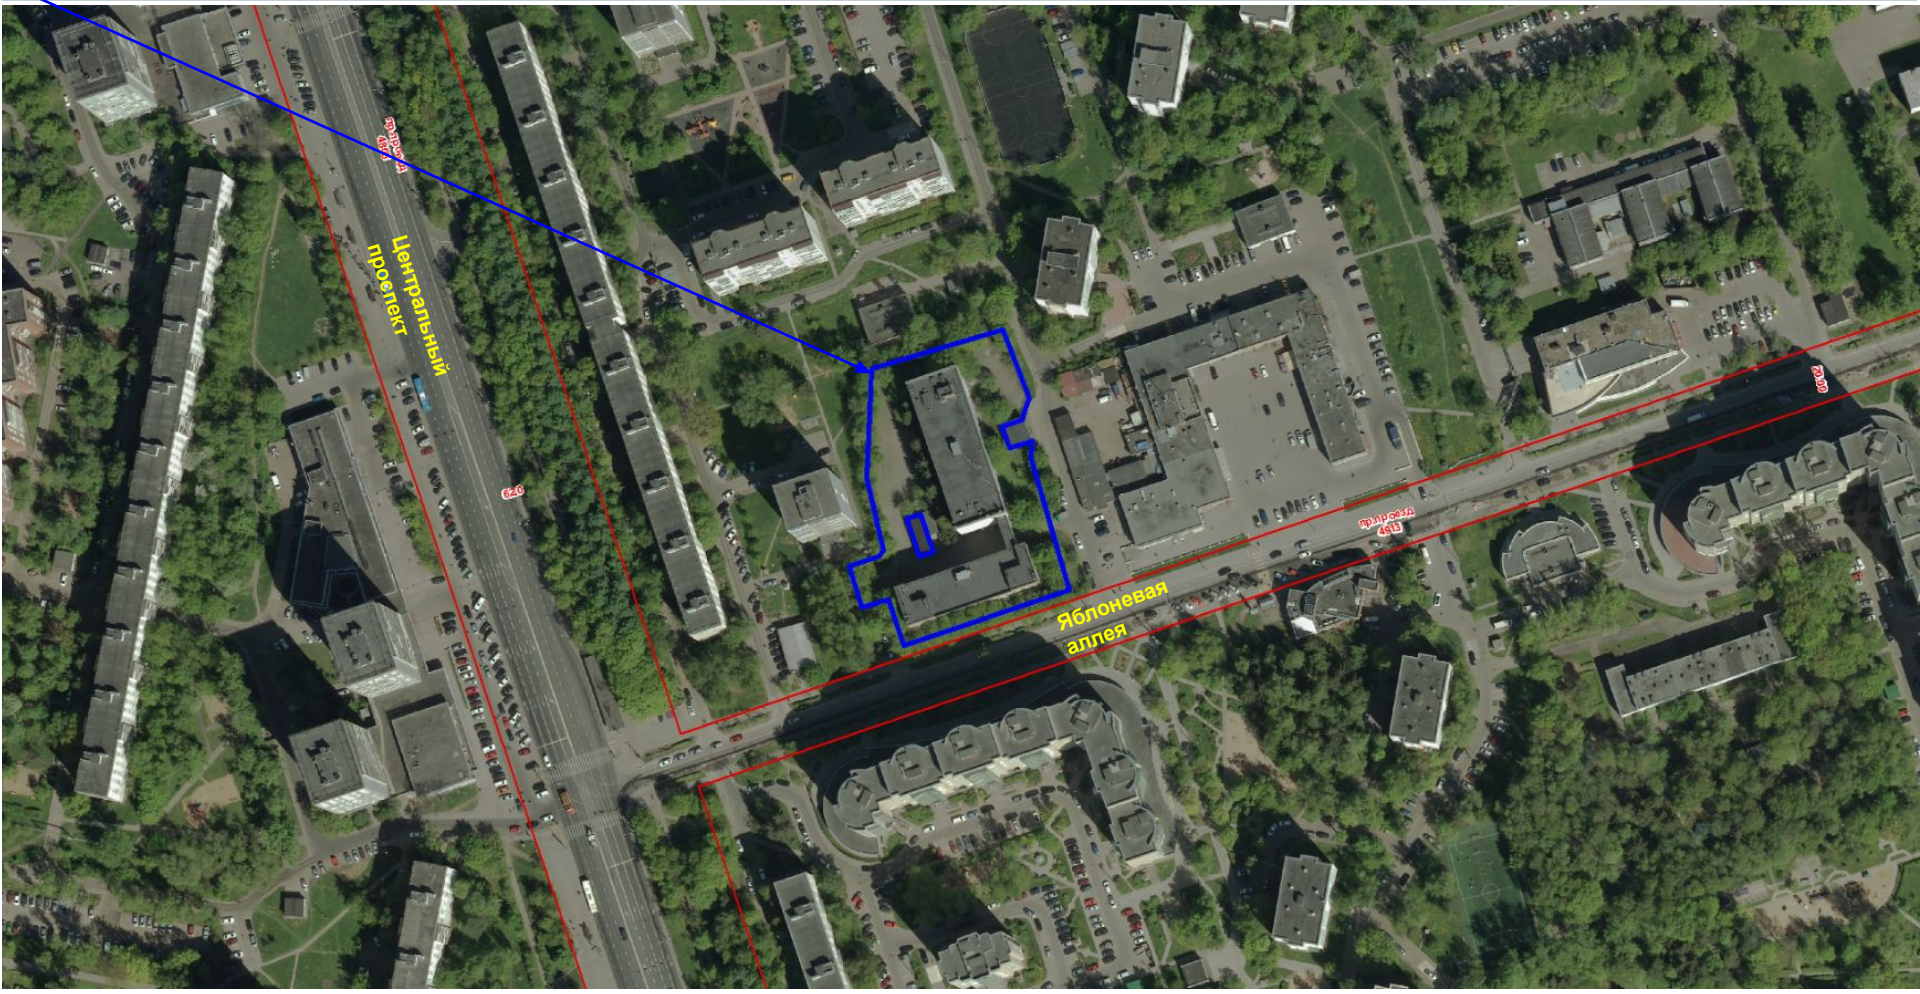


3-й микрорайон, корп. 322-322А, ЗелАО, Матушкино-Савелки


Границы зарегистрированного земельного участка (ЗЕОУ)

ДОГОВОР АРЕНДЫ ЗЕМЕЛЬНОГО УЧАСТКА	М-10-001910 / Действует	с 27.03.1995 по 24.05.2019	ОБЩЕСТВО С ОГРАНИЧЕННОЙ ОТВЕТСТВЕННОСТЬЮ "ВАРНИЦА"	5874 /	ЭКСПЛУАТАЦИИ ПРОИЗВОДСТВЕННЫХ ЗДАНИЙ АТС №535
--------------------------------------	----------------------------	-------------------------------	---	--------	---

77:10:0004004:104

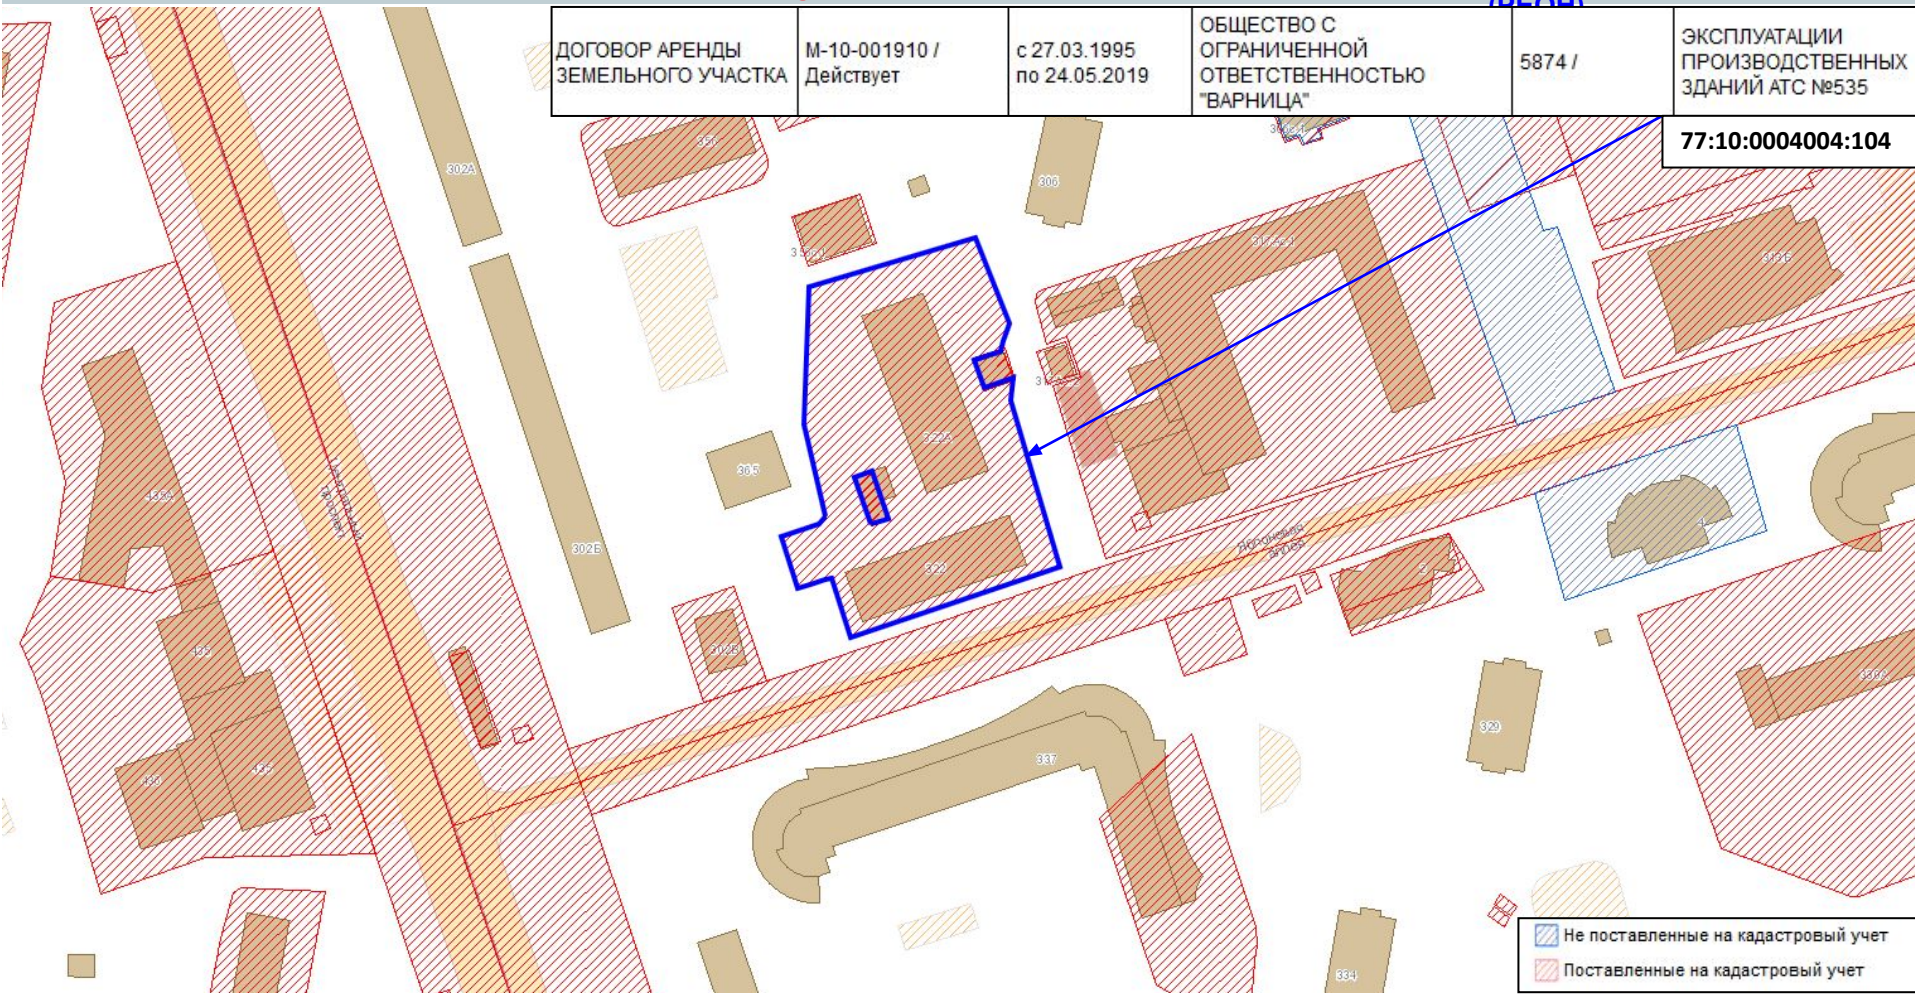


▨ Не поставленные на кадастровый учет
▨ Поставленные на кадастровый учет

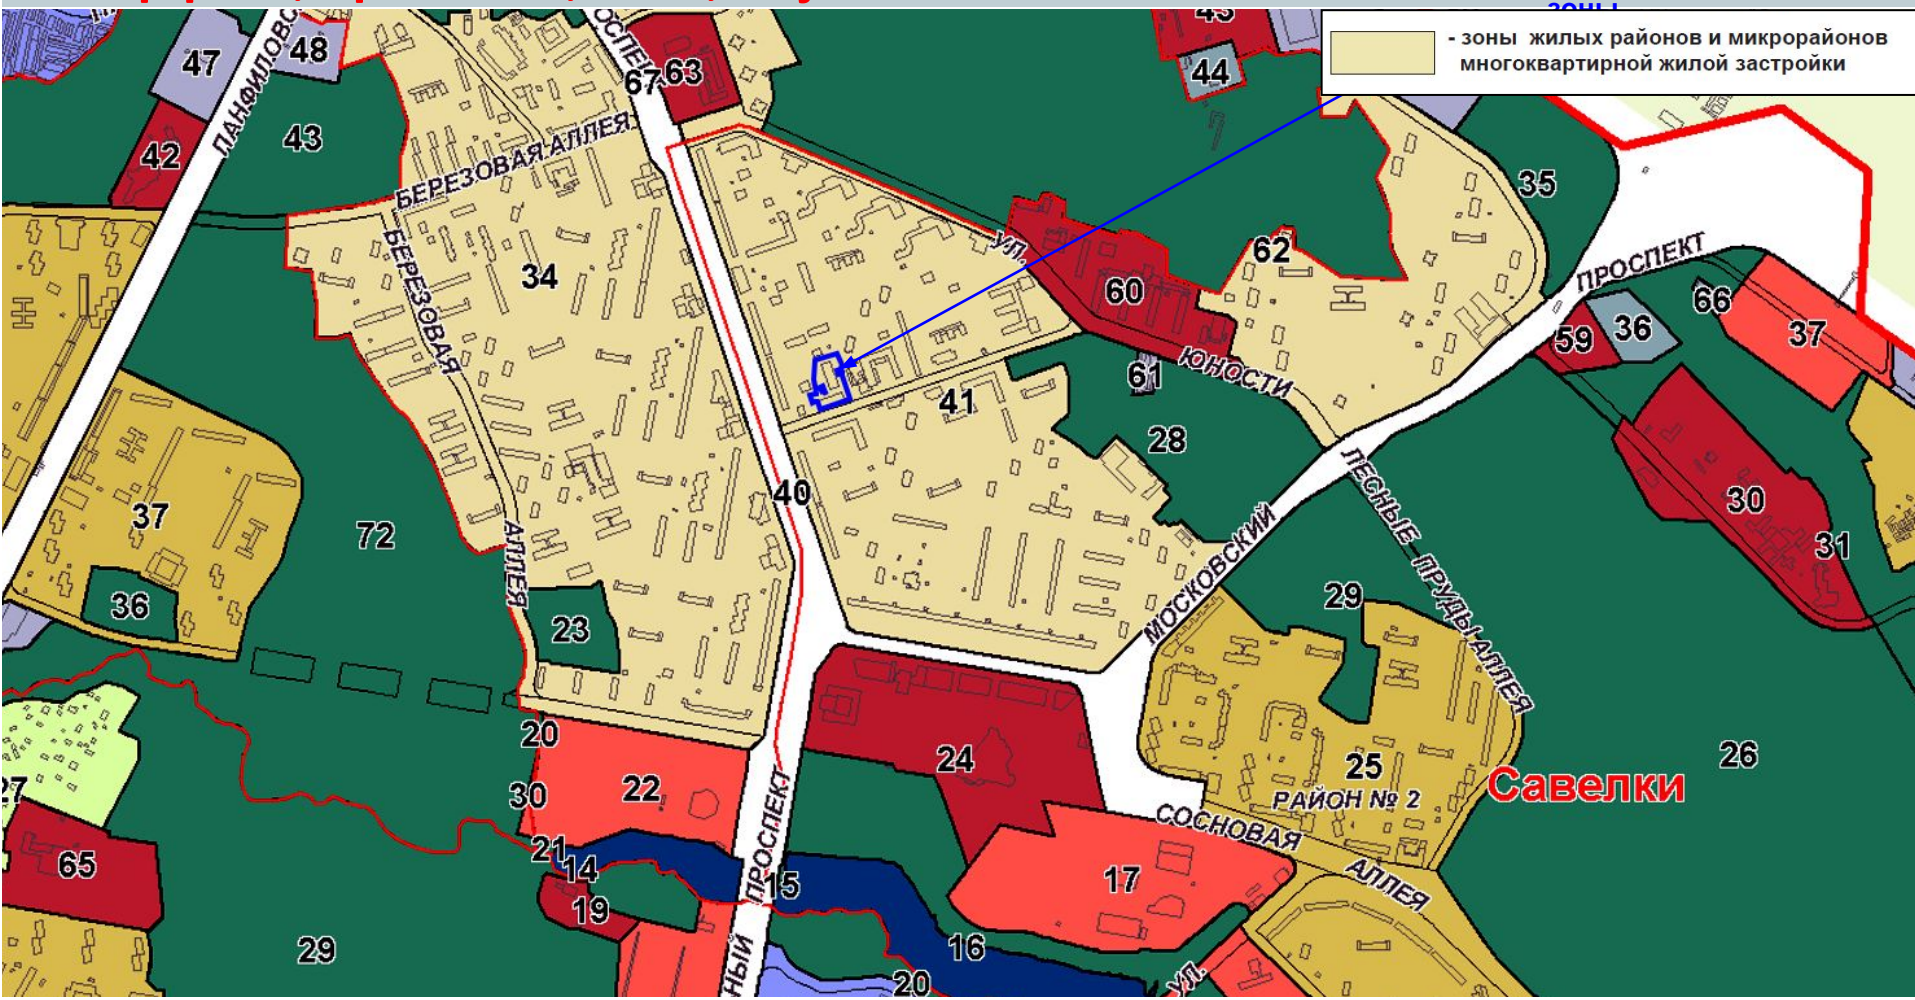

3-й микрорайон, корп. 322-322А, ЗелАО, Матушкино-Савелки


	регламенты	изменений в ПЗЗ
Территориальная зона (индекс):	Ф	3.3.0; 4.1.0; 4.4.0; 4.5.0; 4.6.0
Предельная плотность застройки (тыс.кв.м/га):	Ф	Ф
Предельная высота застройки (м):	Ф	Ф
Предельная застроенность территории (%):	Ф	Ф
Иные показатели:		

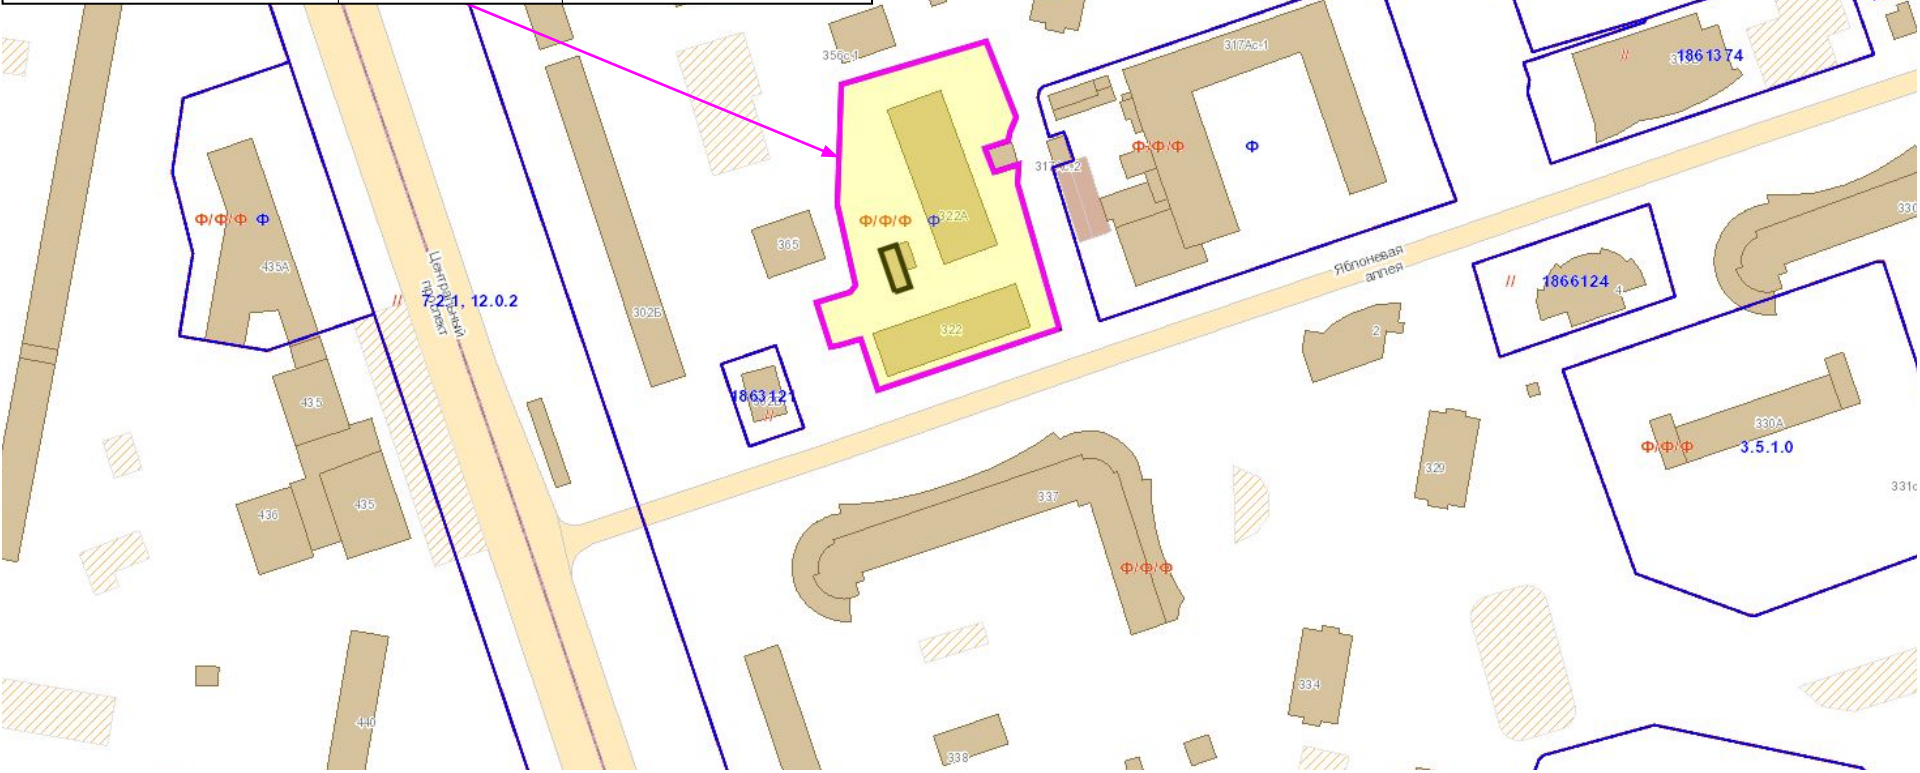

3-й микрорайон, корп. 322-322А, ЗелАО, Матушкино-Савелки

Территориальные зоны ПЗЗ

- Зоны, поставленные на кадастровый учет
- Зоны, не поставленные на кадастровый учет
- Подзоны от 23.03.2018

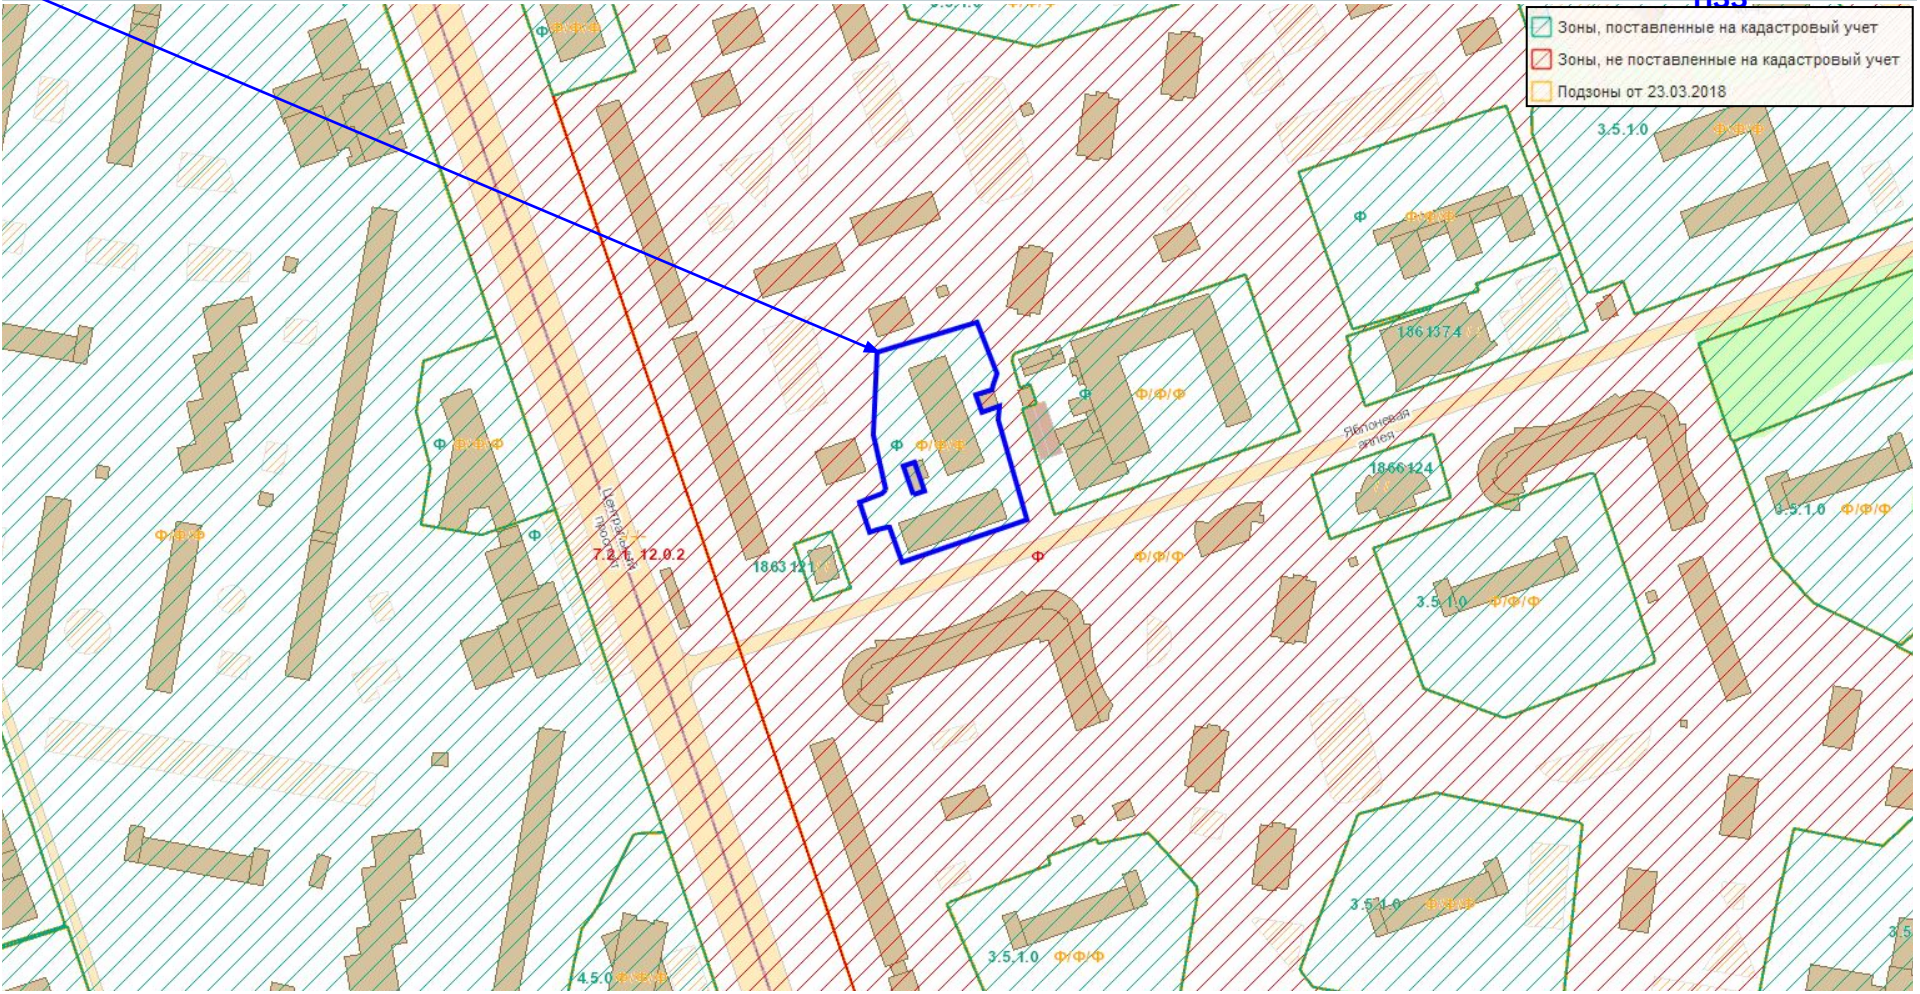

Лист

ГЕНПЛАН
застройки 3-А
микрорайона

Условные обозначения:

- Проектируемые здания (жилые)
- Проектируемые здания
- Игровые площадки
- Проектируемые ЦТП
- Детские учреждения (сущ.)
- Существующие здания
- Проходы и проезды
- Газов
- Площадка для мусорообработки
- Холщовая
- Площадка для выгула собак
- Гаражи



« МАТЕРИАЛ ПРОВЕРЕН »

Начальник Управления Архитектурного совета:
С. П. Кудрявцев Кудрявцев С. П.
 Начальник Управления подготовки согласования
 проектов: *А. М. Куреншой* Куреншой А. М.

Автор проекта *Т. И. Балашова* Балашова Т. И.