




Проектирование инженерных сооружений

Проектирование земляных сооружений на топографической поверхности

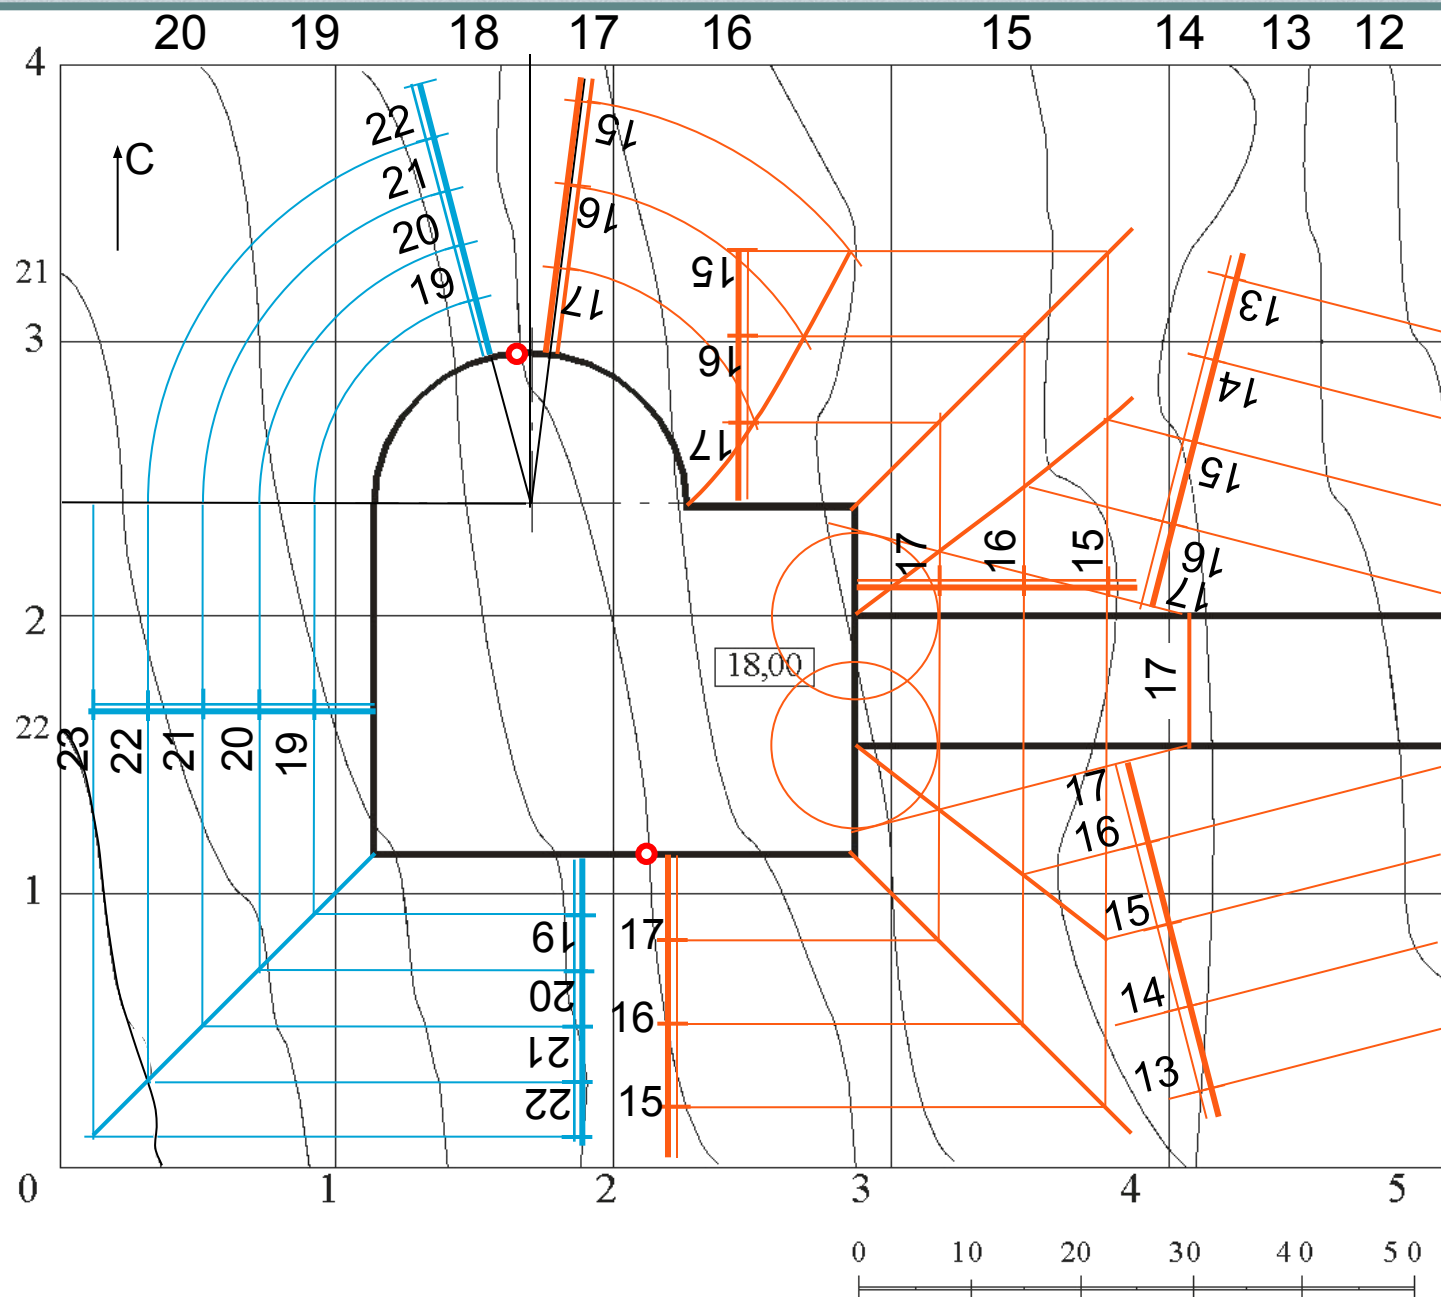

$l_B = 5$
 $l_H = 7,5$
 $l_D = 30$

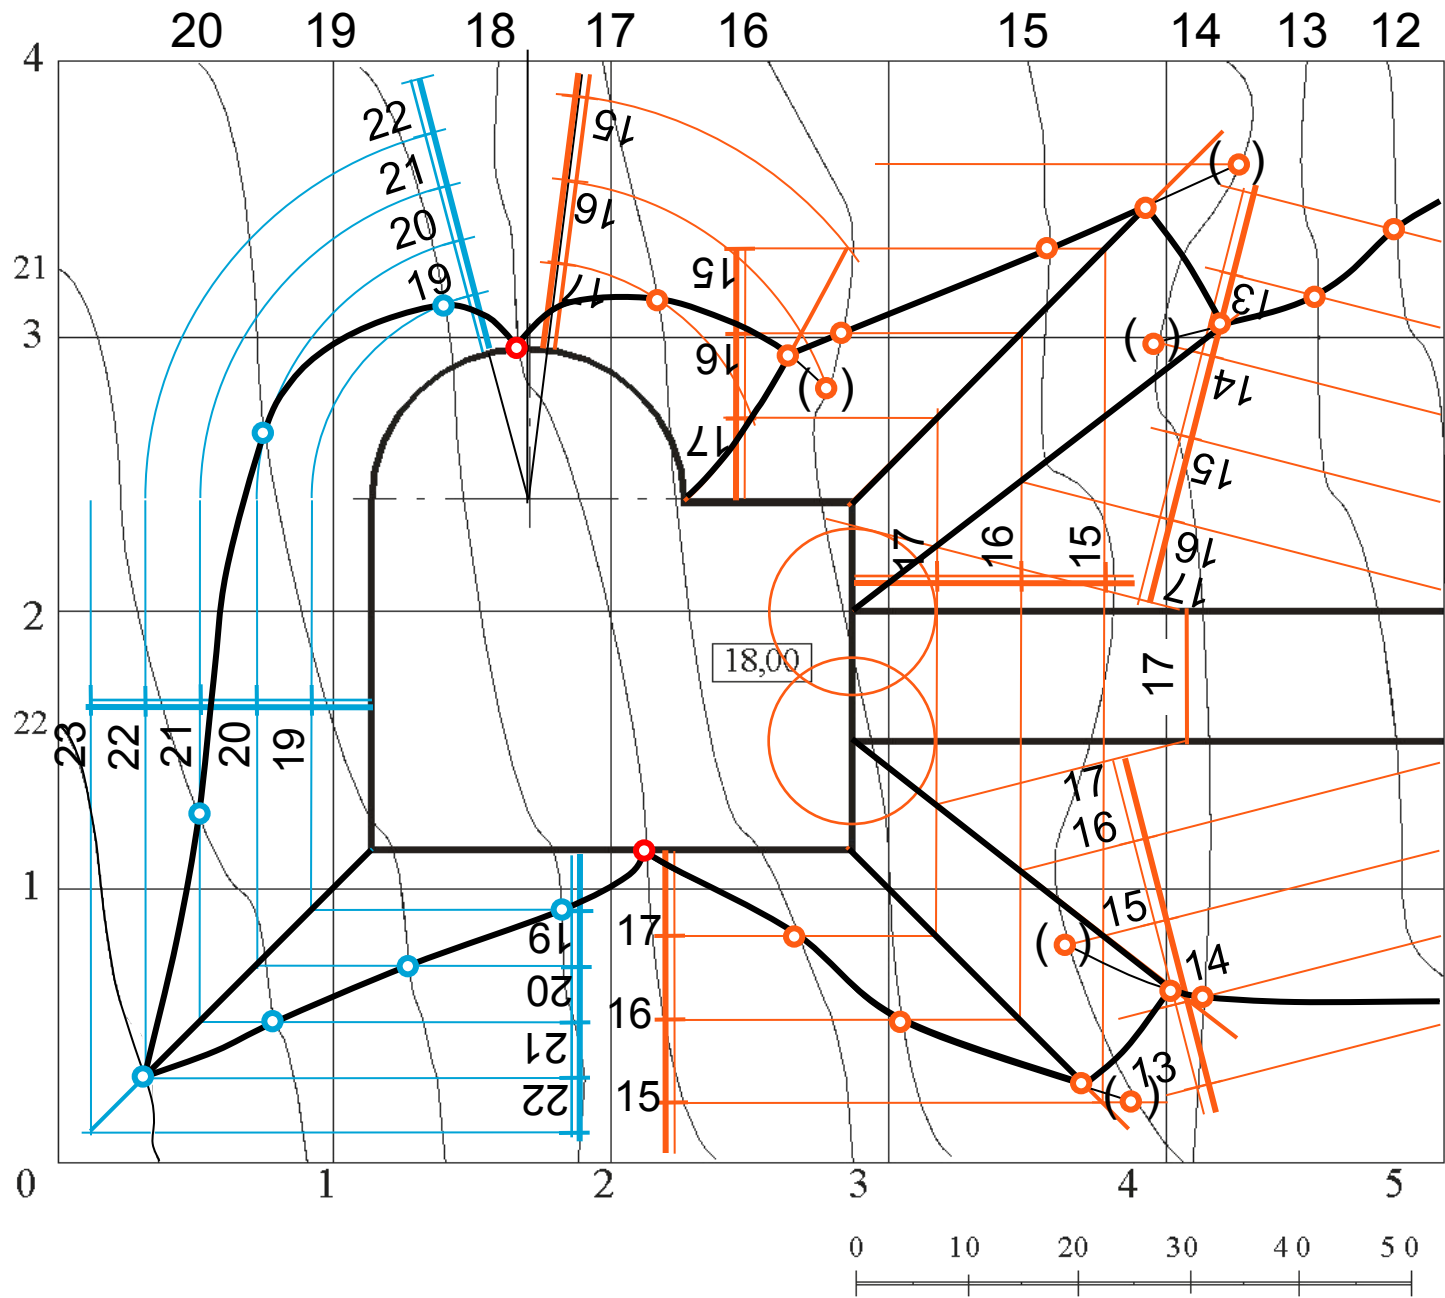

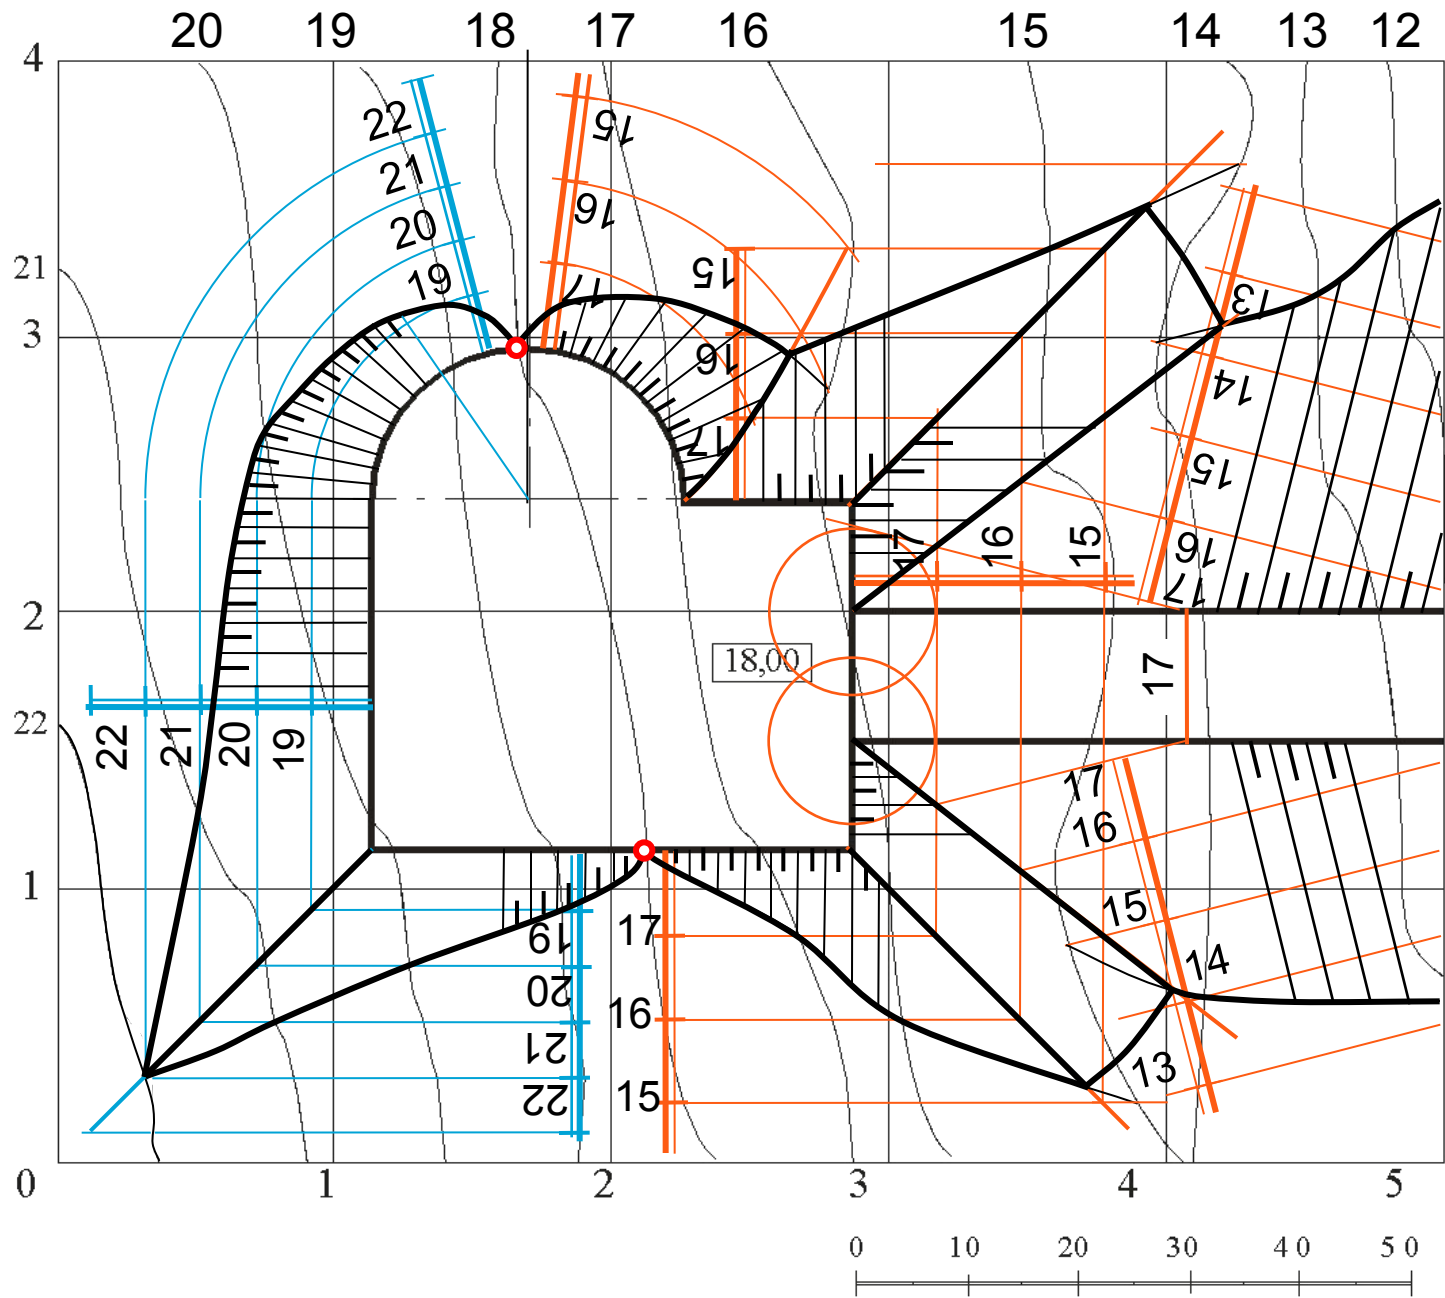

Построение профиля инженерного сооружения

