


# Проектирование инженерных сооружений


# Проектирование земляных сооружений на топографической поверхности

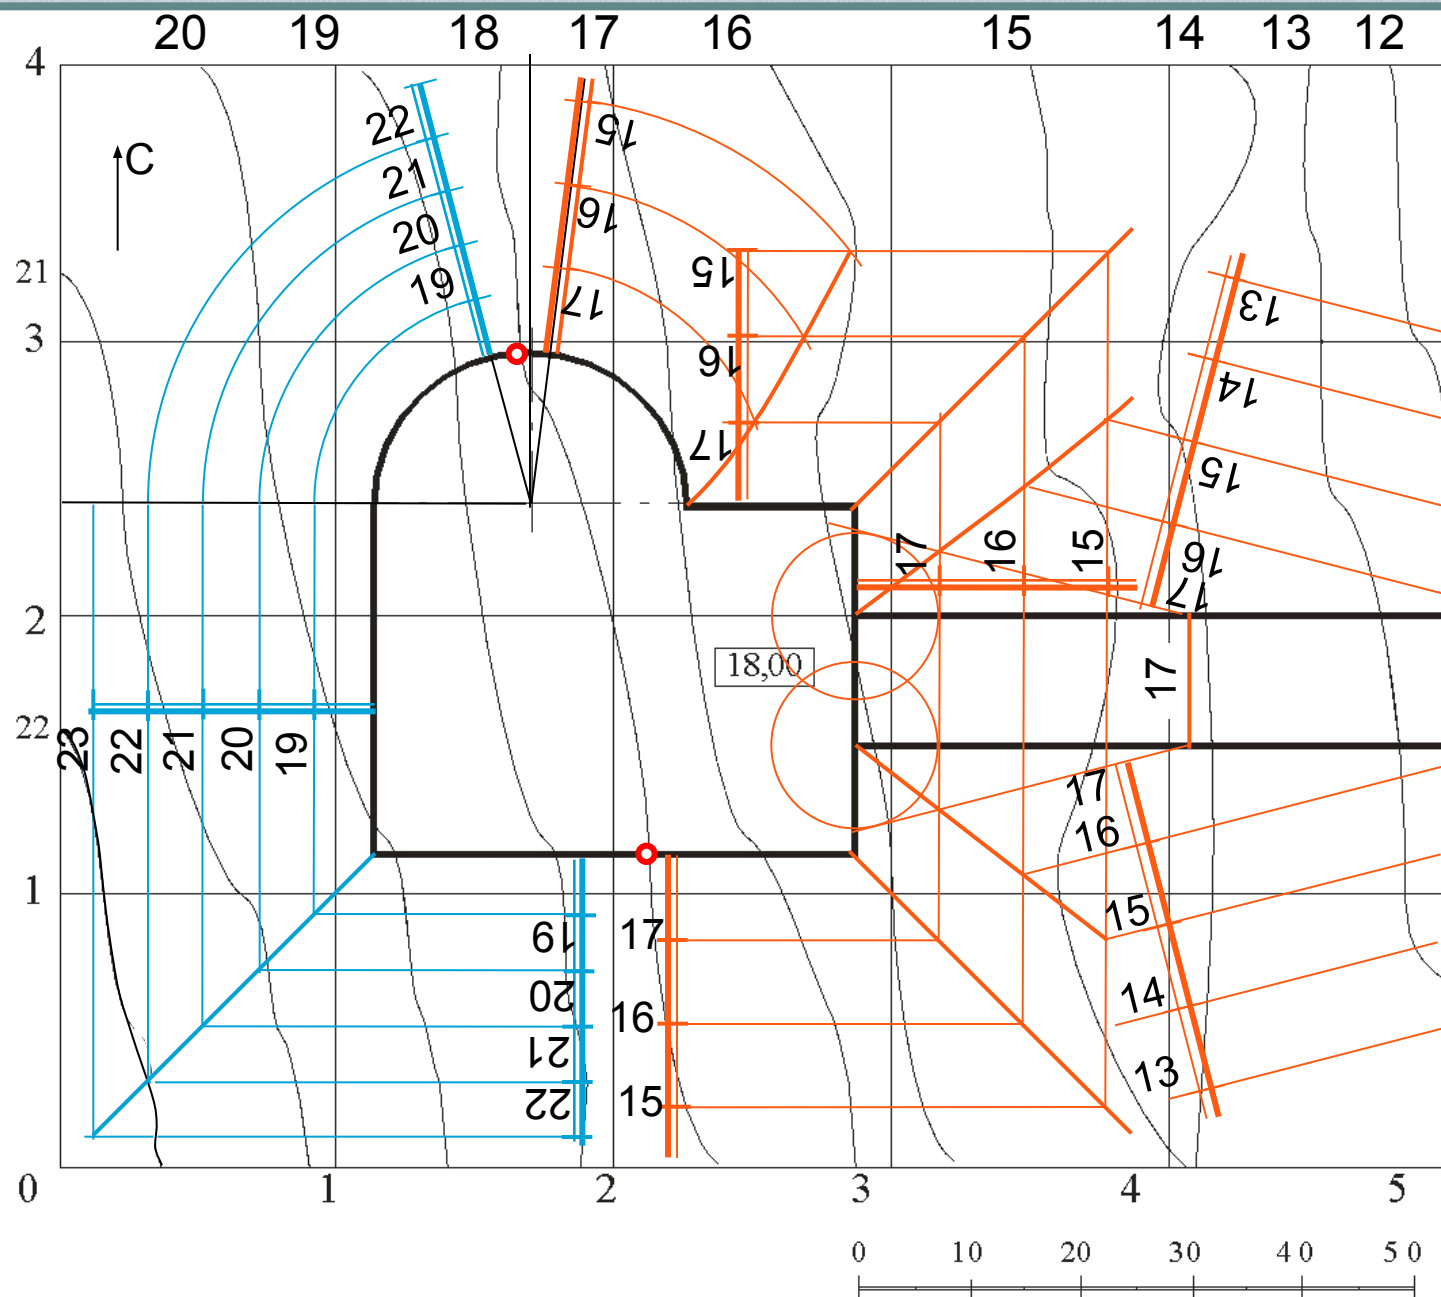


$$l_B = 5$$

$$l_H = 7,5$$

$$l_D = 30$$

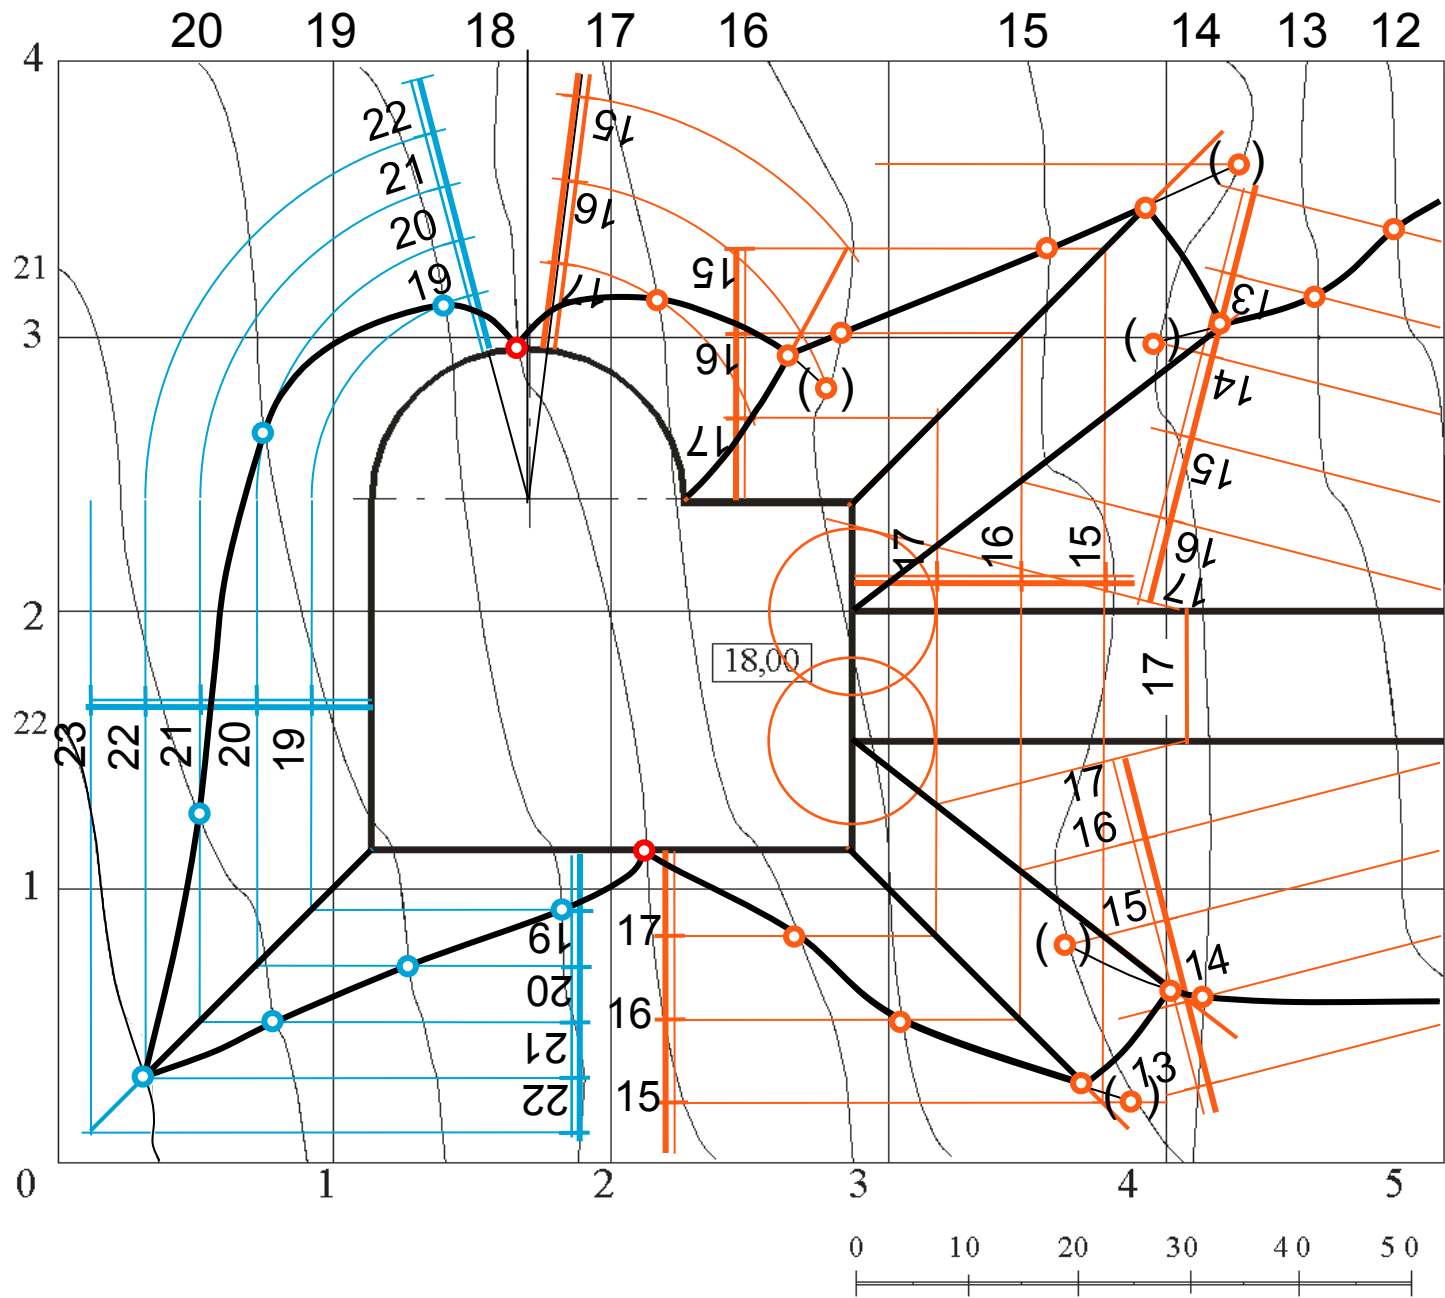

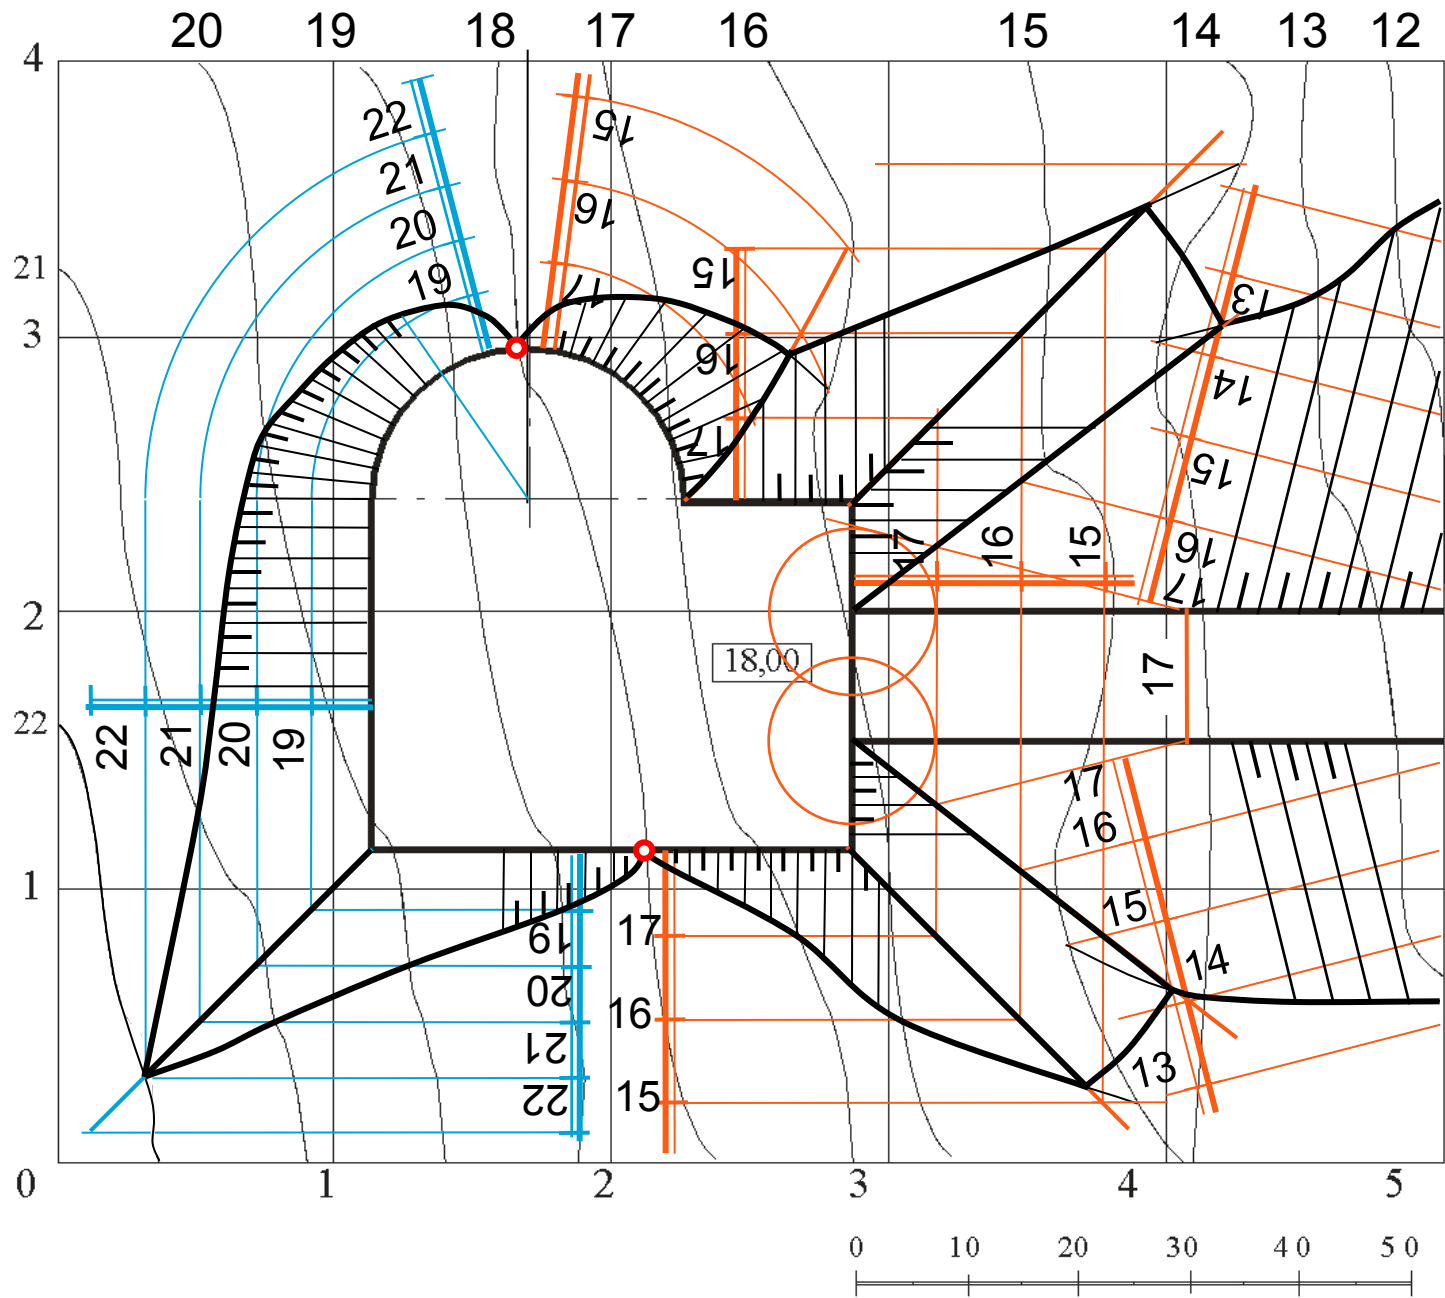

# Построение профиля инженерного сооружения

