


2 Перерва (Ориентировочная площадь з.у. 6,2 Га)

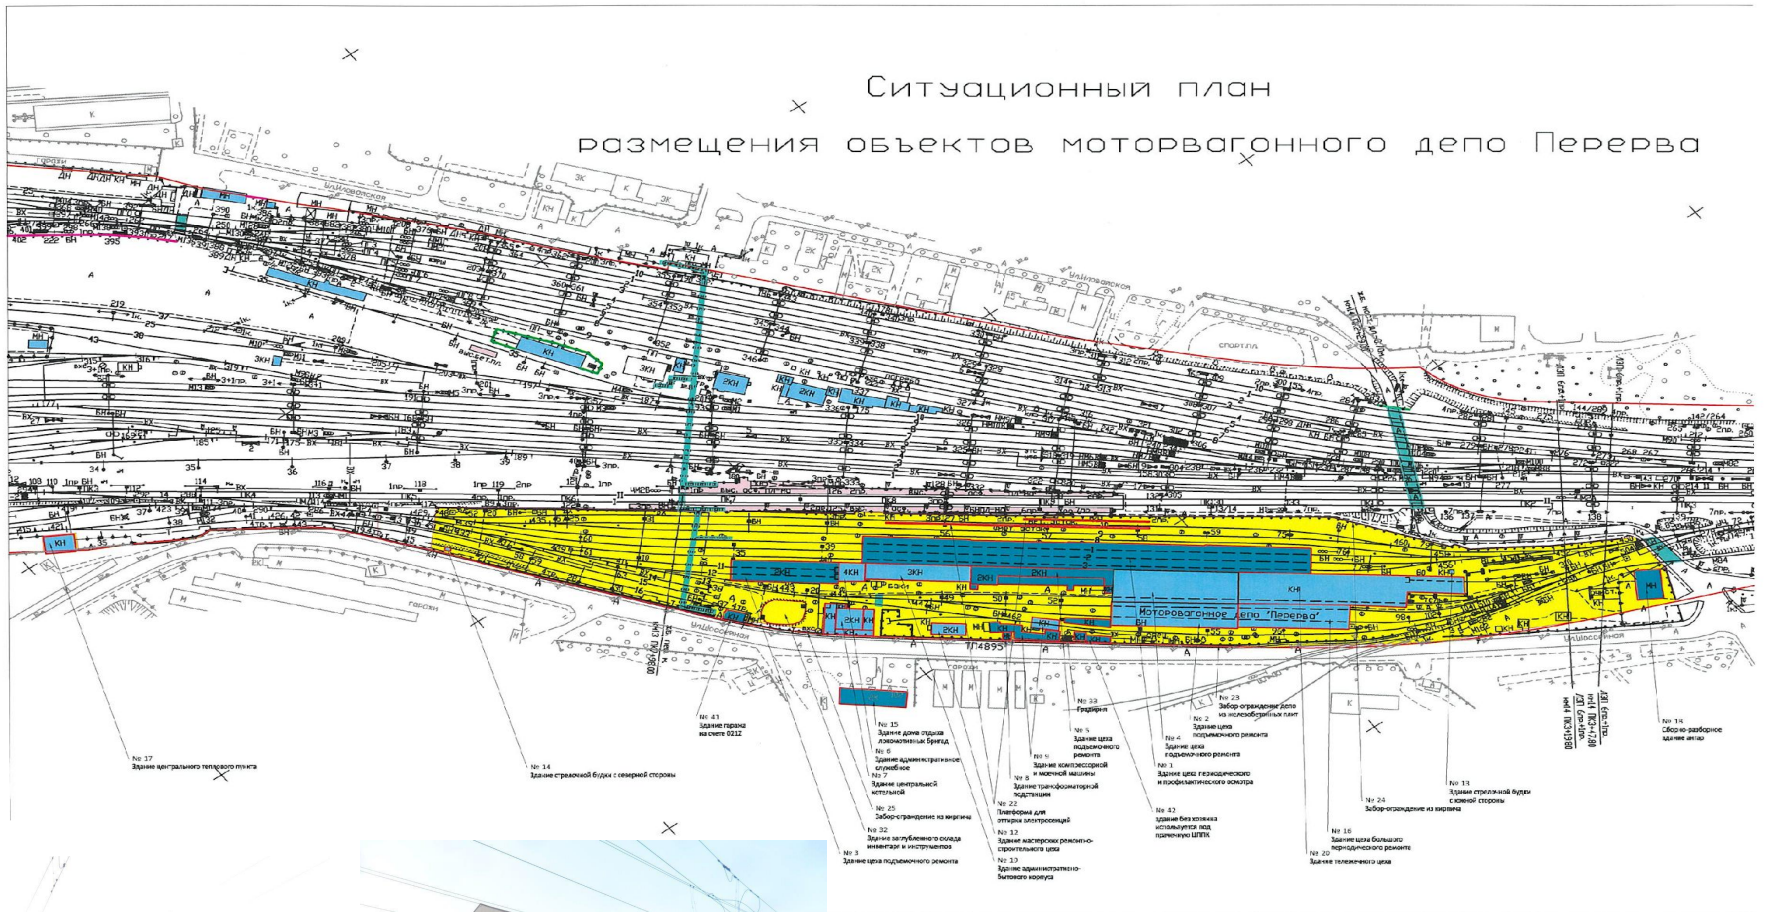

Символьные обозначения:

- Объекты, значимые для балансов Московской дирекции по эксплуатации здания и сооружения
- Объекты, значимые для балансов Московской дирекции по тепловому хозяйству
- Объекты, значимые для балансов Московской дирекции моторвагонного подвижного состава
- Граница земельного участка полосы отвода
- Железнодорожные пути
- Граница земельного участка полосы отвода под объектом недвижимого имущества площадью 62 072 кв.м.

