
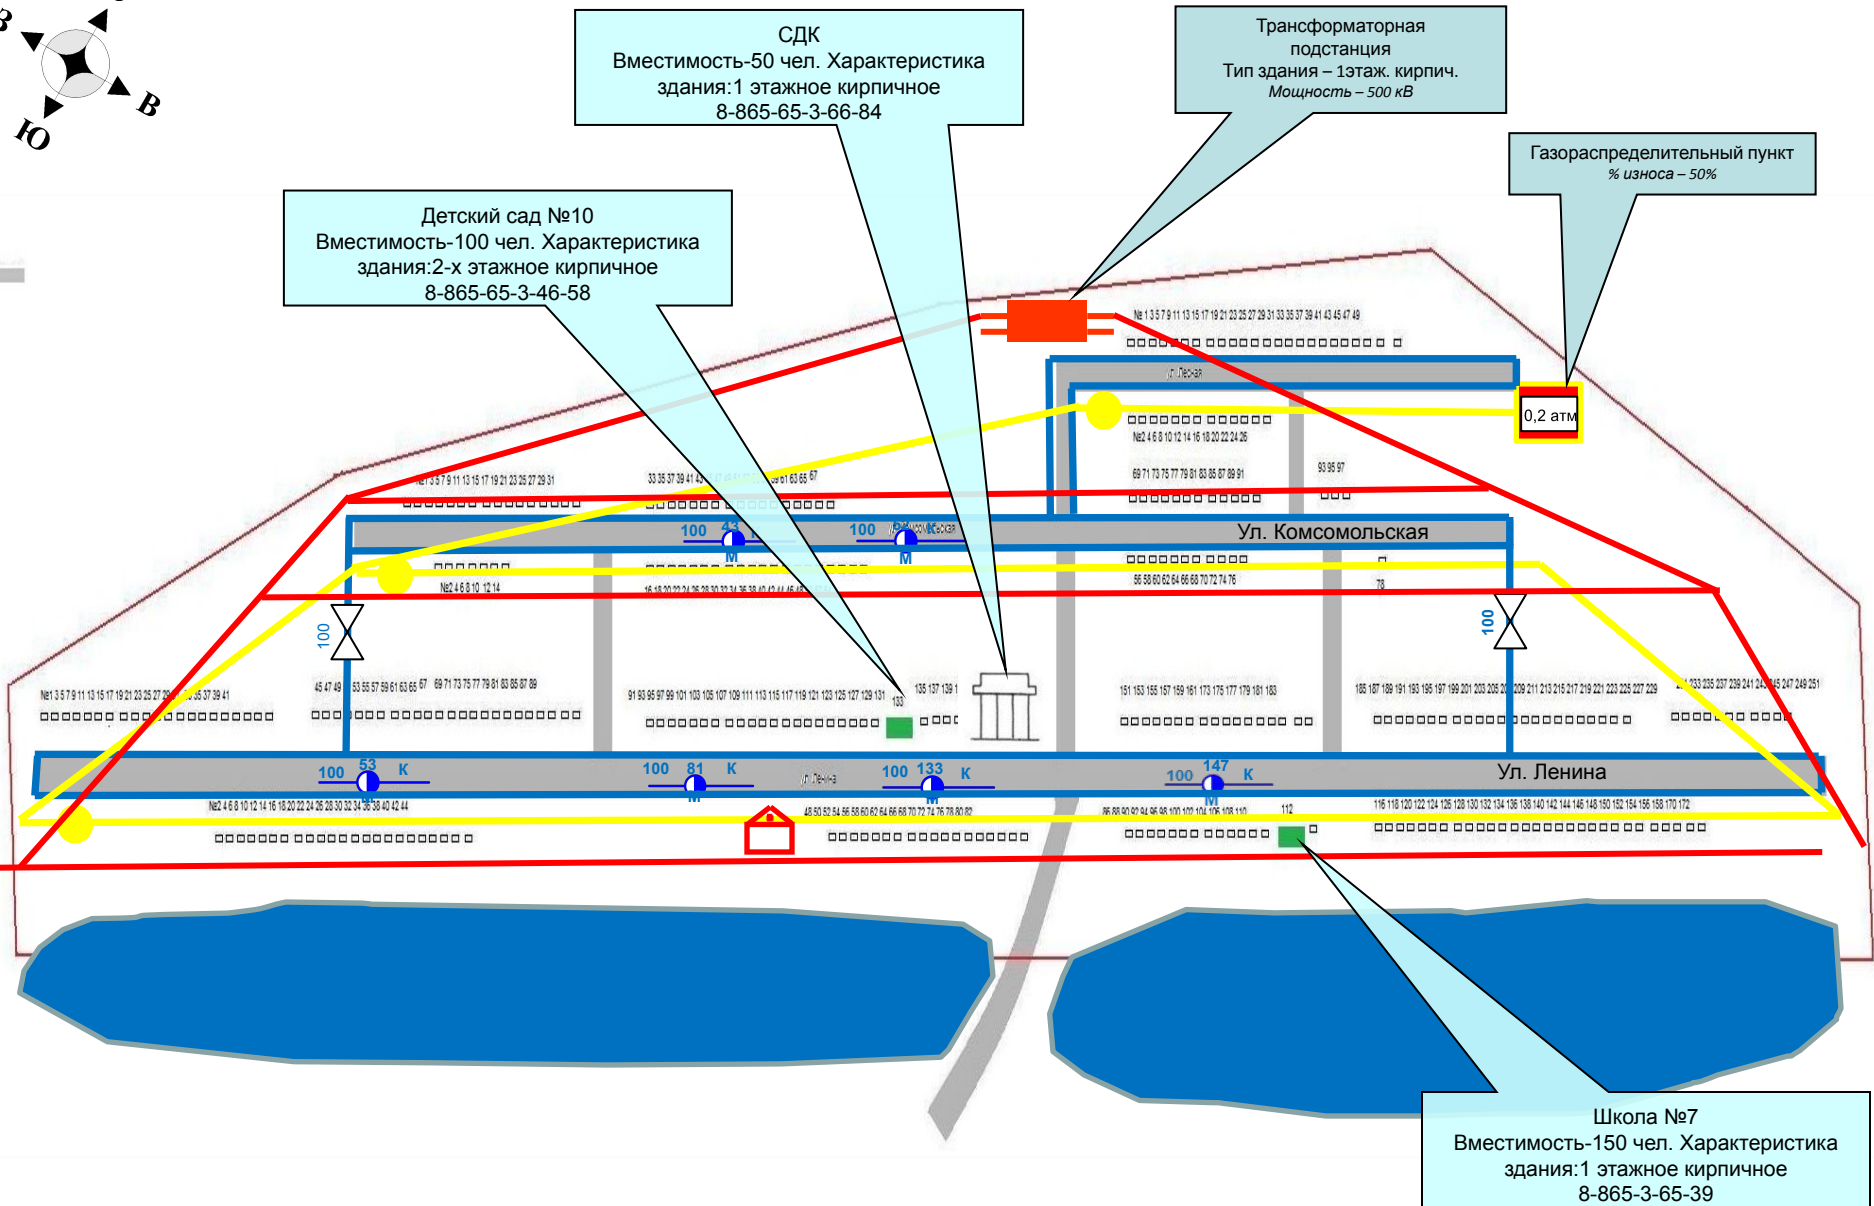


пос. Владимировка Туркменского района Ставропольского края

М 1:5000

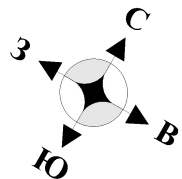

СДК
 Вместимость-50 чел. Характеристика здания:1 этажное кирпичное
 8-865-65-3-66-84

Трансформаторная подстанция
 Тип здания – 1этаж. кирпич.
 Мощность – 500 кВт

Газораспределительный пункт
 % износа – 50%

Детский сад №10
 Вместимость-100 чел. Характеристика здания:2-х этажное кирпичное
 8-865-65-3-46-58

Школа №7
 Вместимость-150 чел. Характеристика здания:1 этажное кирпичное
 8-865-3-65-39

УСЛОВНЫЕ ОБОЗНАЧЕНИЯ для КТП на СНП

Приложение №4

	- автозаправочные станции		- газораспределительный пункт
	- социально - значимые объекты		- нефтебазы и другие объекты нефтяного комплекса. (нефтеналивные станции, мазутохранилище и др.)
	- объекты жизнеобеспечения		- место забора воды
	-жилые дома (IV-V степени огнестойкости)		- резервуар
	- сельская больница (мед. пункт) с указанием номера и количества коек		-пожарный гидрант
	- пожарный водоем (объем в м3, цвет синий)		- расстояние до объекта (цвет фиолетовый)
	- водонапорная башня (скважина), объем 5 м3 (цвет синий)		-расстояние от пожарного гидранта до объекта (цвет голубой)
	- нефтепровод		- водовород
	- газопровод		- детские дома
	- пирс (цвет черный; 2 - количество одновременно устанавливаемых пожарных машин)		- дома престарелых
	- пожарный поезд		- трансформаторные подстанции

УСЛОВНЫЕ ОБОЗНАЧЕНИЯ для КТП на СМП



- федеральная противопожарная служба МЧС России



- противопожарная служба субъектов



- добровольная пожарная охрана



- аварийно-спасательное формирование субъектов



- ведомственная пожарная охрана



- частная пожарная охрана