






СОГЛАСОВАНО»
 Начальник ЦДНГ – 2
 АО «Самотлорнефтегаз»
 _____ С.Г.Резниченко
 « ____ » _____ 2021г.


«УТВЕРЖДАЮ»
 Главный инженер
 АО «ИНКОМнефть»
 _____ Ш. Д. Акажанов
 « ____ » _____ 2021 г.

Схема расположения оборудования МБС-140
 на кусту №1185 скв №30353
 Самотлорского месторождения

Условные
 обозначения

- Скважина №30353 
- Проезд автотранс. 
- Якорь оттяжки 
- Закапать кабель 
- Обваловка под сдвиг 

- 1 – Роторная площадка
- 2 – МБУ-140
- 3 – Приемные мостки со стеллажами
- 4 – ЦСГО с мульдами
- 5 – Блок БПР
- 6 – Насосный блок
- 7 – Энергоблок
- 8 – Дизель генератор
- 9 – КТПН
- 10 – ГЗУ
- 11 – Вагон супервайзера
- 12 – Вагон мастера
- 13 – ГТИ
- 14 – Телеметрия
- 15 – Блок глуш. и дроссел.
- 16 – СУП (стан. упр. прев.)
- 17 – Вагон растворщика
- 18- Дегазатор
- 19 – Инструменталка
- 20-Котельная хозяйства с емкостями .

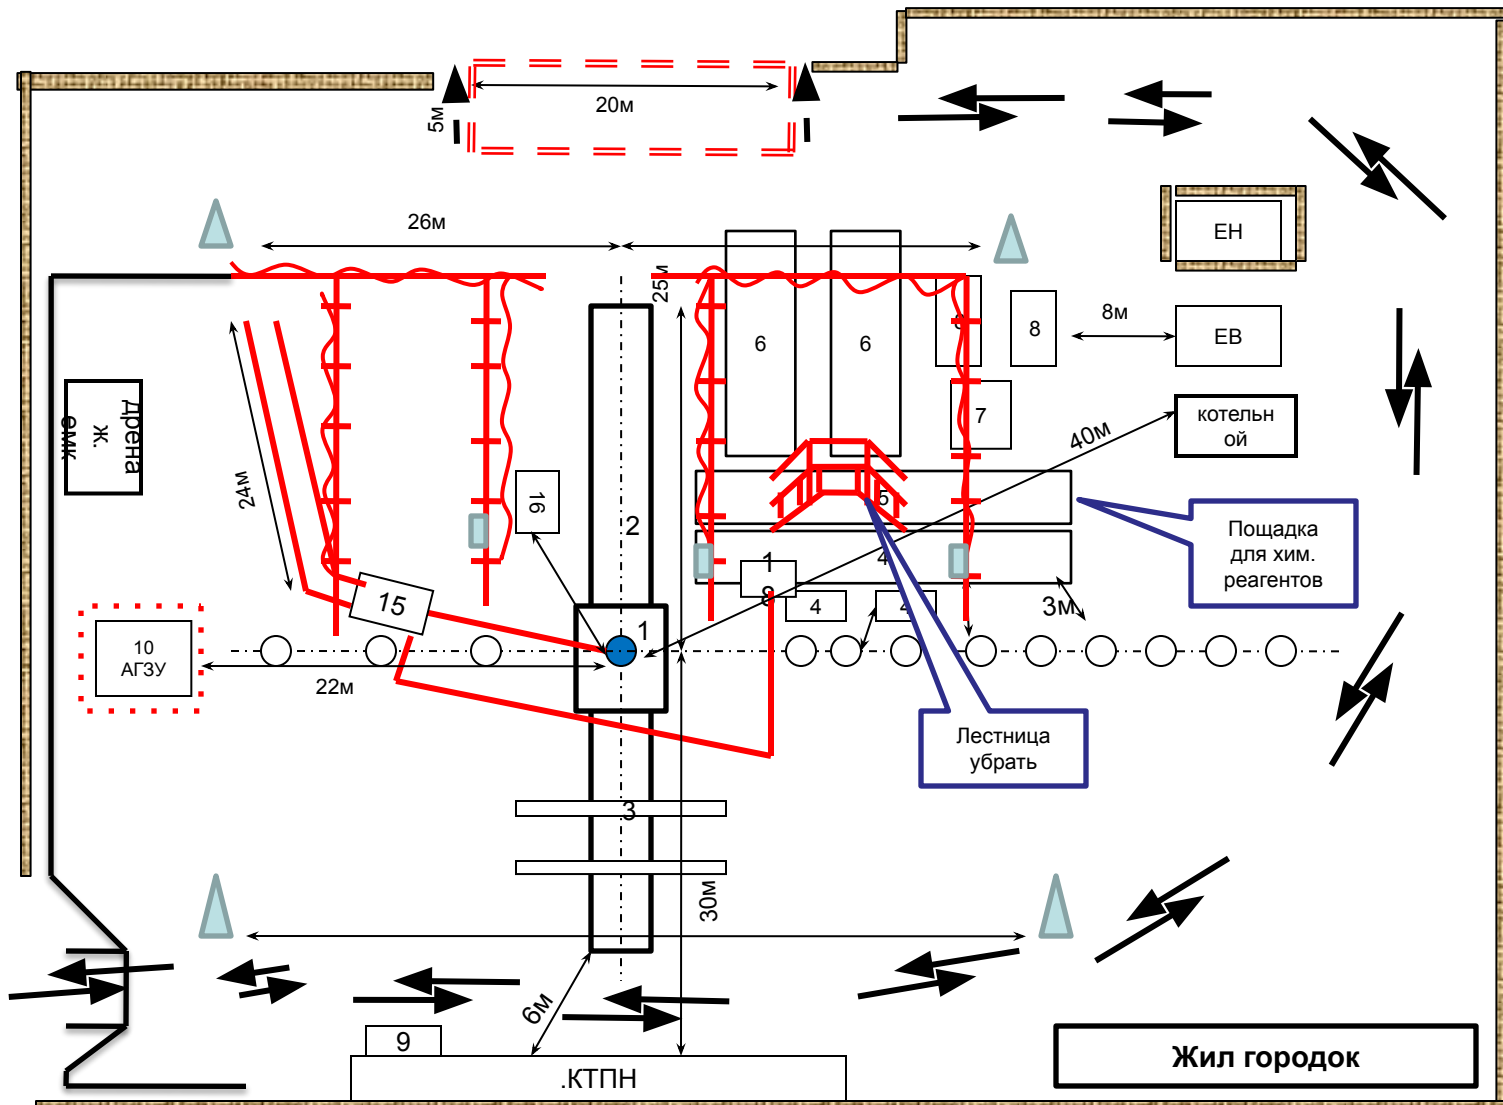

И.о. Начальник участка ЗБС _____

Пулатов А.Г.

Представитель с ЦДНГ – 2 _____