


## Привлечение необходимых ресурсов для выполнения работ по монтажу трубопроводов сетей технологических 2-го пускового комплекса (участок от п. 700 до п. 703.5 и т. врезки УКПГ).

Схема участка технологических трубопроводов, линия G83/3 Ø1220x12 Ø1020x10, линия G21/7 G27/8 Ø1020x10, линия B25 Ø530x8, линия KGS-260 Ø426x9


Для внутреннего использования в ООО «ГАЗПРОМНЕФТЬ - ЯМАЛ»

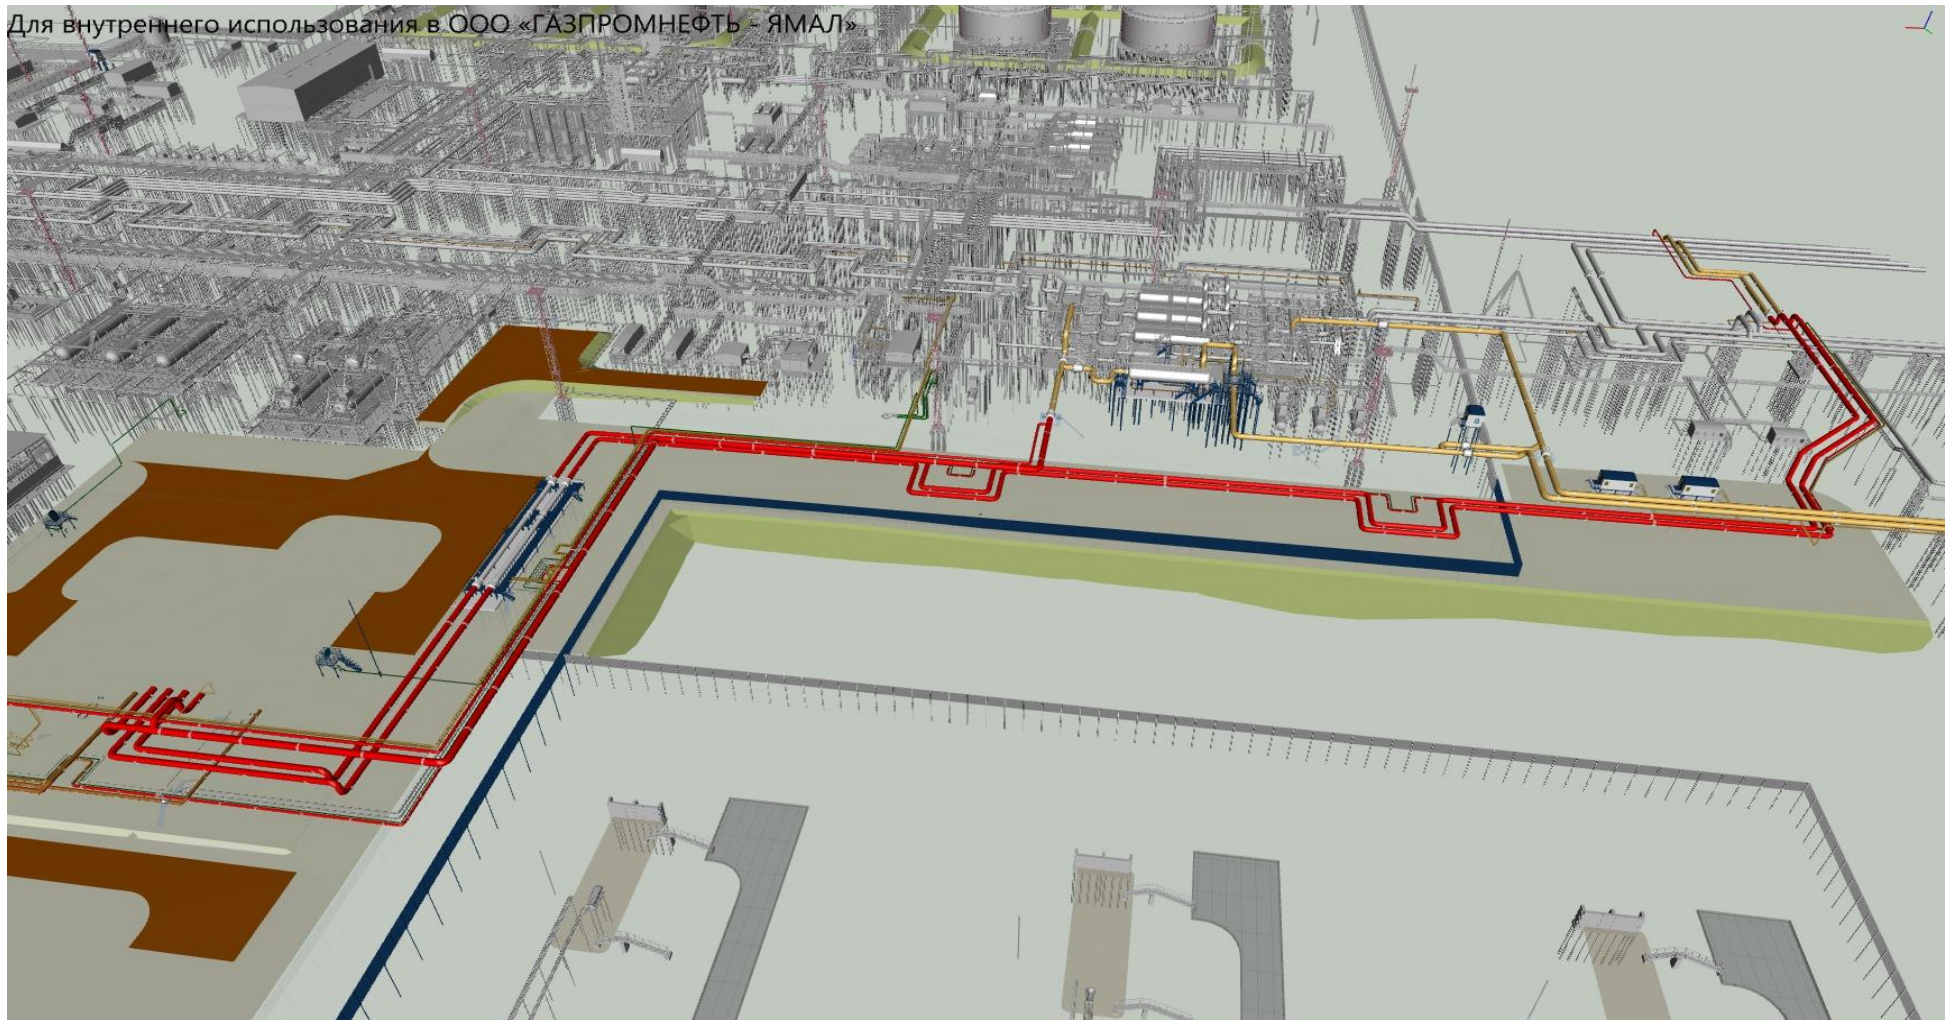

## Привлечение необходимых ресурсов для выполнения работ по монтажу трубопроводов технологических Площадки входной гребенки 2-го пускового комплекса.

Схема участка технологических трубопроводов, линия G83/3 Ø1220x12 Ø1020x10, линия G21/7 G27/8 Ø1020x10, линия B25 Ø530x8, линия KGS-260 Ø426x9

Для внутреннего использования в ООО «ГАЗПРОМНЕФТЬ - ЯМАЛ»

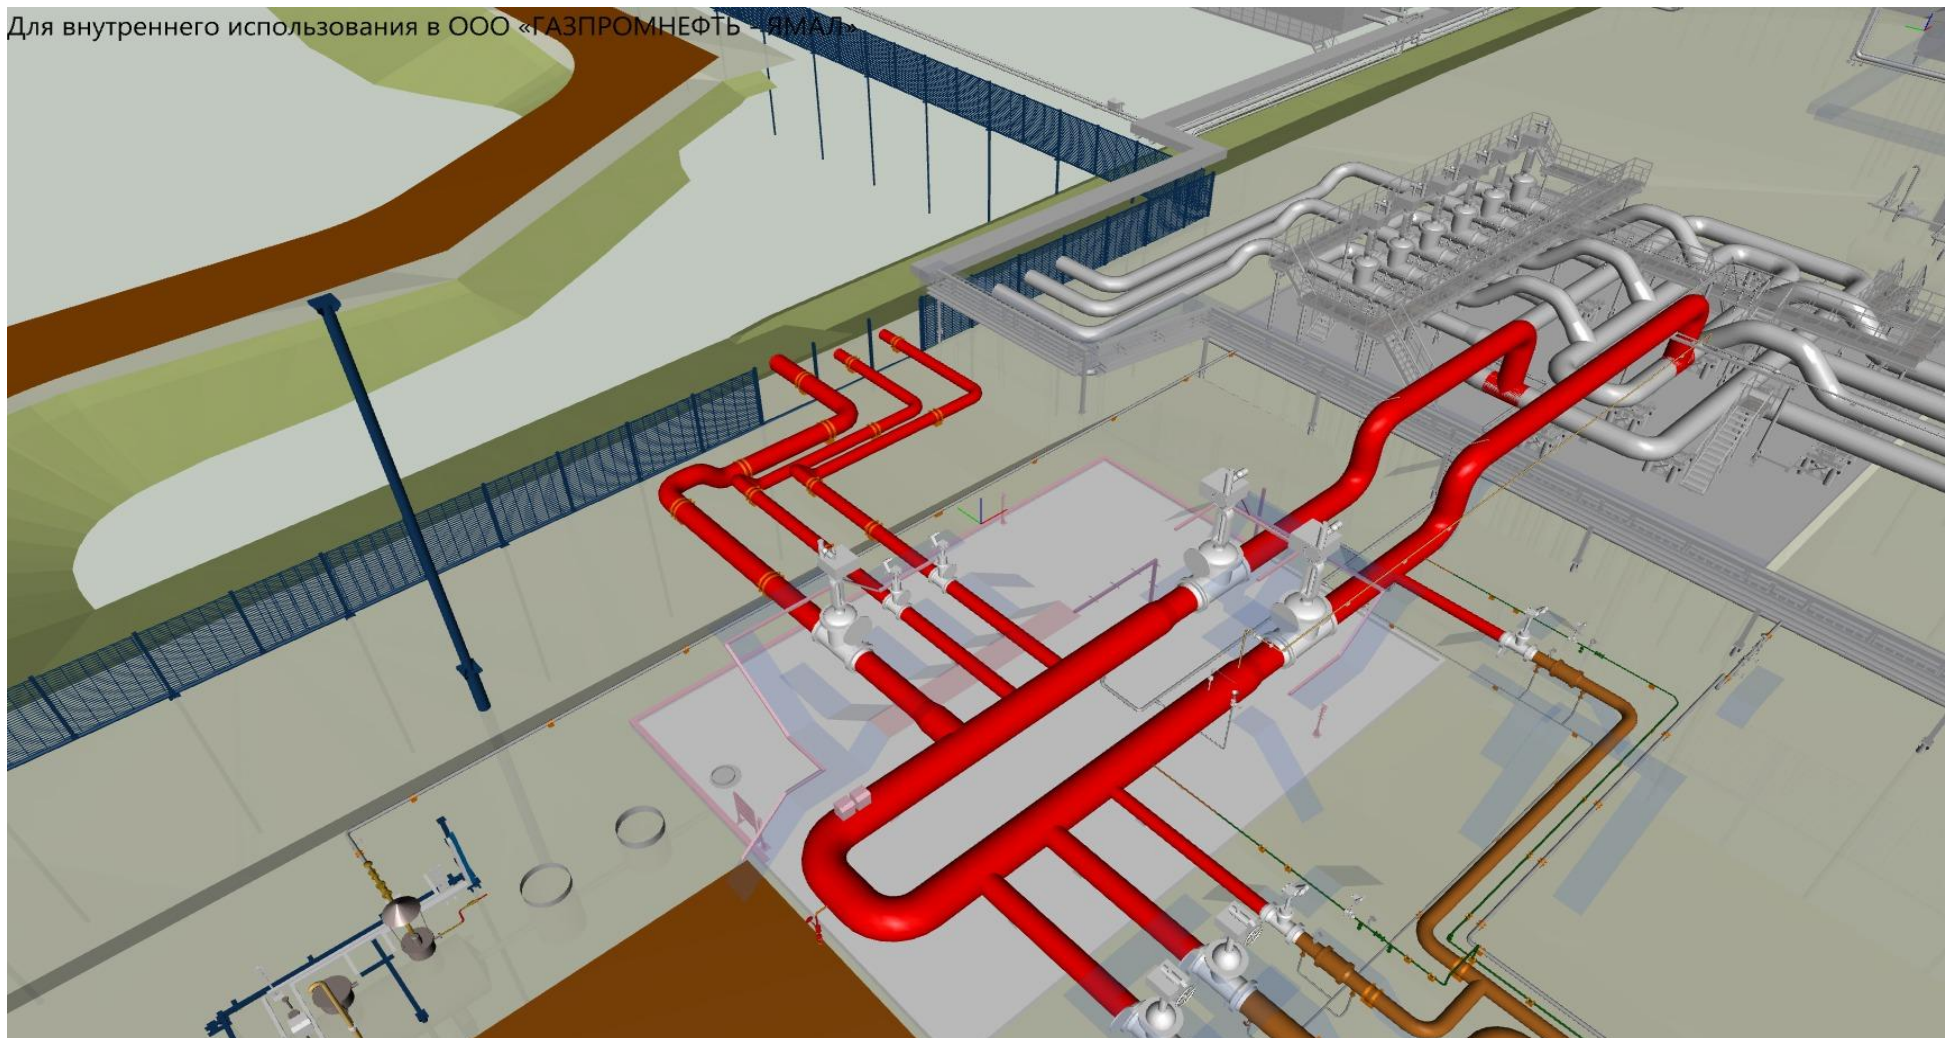

## Привлечение необходимых ресурсов для выполнения работ по монтажу трубопроводов технологических и Площадки входной гребенки 2-го пускового комплекса.

П/П	Наименование работ	Кол-во стыков	Дата начала работ	Дата окончания работ	Специальности	Февраль		Март				Апрель		Примечание	
						15.02-21.02	22.02-28.02	01.03-07.03	08.03-14.03	15.03-21.03	22.03-28.03	29.03-04.04	05.04-11.04		12.04-18.04
<b>Площадка входной гребенки (8650/13-Ц-702-ТХ)</b>															
1	Монтаж технологических трубопроводов линий KGS-260 (Ø426x9 - 4 ст.), ГЖС (Ø530x9 - 20 ст., Ø720x9 - 4 ст., Ø820x12 - 13 ст., Ø1020x14 - 33 ст., Ø1220x16 - 21 ст.)	95 ст.	15.02.2021	21.03.2021	Монтажник	10	10	10	10	10					монтаж 3 ст/сутки
					Сварщик	6	6	6	6	6					
					ИТР	1	1	1	1	1					
<b>Сети технологические (8650/13-Ц-С037-ТК), участок от п.700 до п. 703.5 и т. врезки в УКПГ</b>															
2	Монтаж технологических трубопроводов линий G83/3 (Ø1020x10 - 16 ст., Ø1220x12 - 32 ст.), G21/7 и G21/8 (Ø1020x10 - 142 ст.), В25 (Ø530x8 - 40 ст.), KGS-260 (Ø426x9 - 84 ст.)	314 ст.	24.01.2021	06.02.2021	Монтажник	15	15	15	15	15	15	15	15	15	монтаж 5 ст/сутки
					Сварщик	10	10	10	10	10	10	10	10	10	
					ИТР	2	2	2	2	2	2	2	2	2	
<b>Потребность персонал (рабочие и ИТР) чел.:</b>															
1	Монтажник технолог					25	25	25	25	25	15	15	15	15	
2	Сварщик технолог					16	16	16	16	16	10	10	10	10	
3	ИТР					3	3	3	3	3	2	2	2	2	
4	<b>Всего</b>					<b>44</b>	<b>44</b>	<b>44</b>	<b>44</b>	<b>44</b>	<b>27</b>	<b>27</b>	<b>27</b>	<b>27</b>	
<b>Потребность техники (ед.):</b>															
1	Кран 25тн.					2	2	2	2	2	2	2	2	2	
2	Кран 50тн.					1	1	1	1	1	1	1	1	1	
3	АГП					2	2	2	2	2	2	2	2	2	
4	Вахта					2/1н.с	2/1н.с	2/1н.с	2/1н.с	2/1н.с	2/1н.с	2/1н.с	2/1н.с	2/1н.с	