План пересечения проектируемой ВЛ 110 кВ Лужская-1 и переустраиваемой ВЛ 110 кВ Белогорская-2 с федеральной автодорогой Р 23

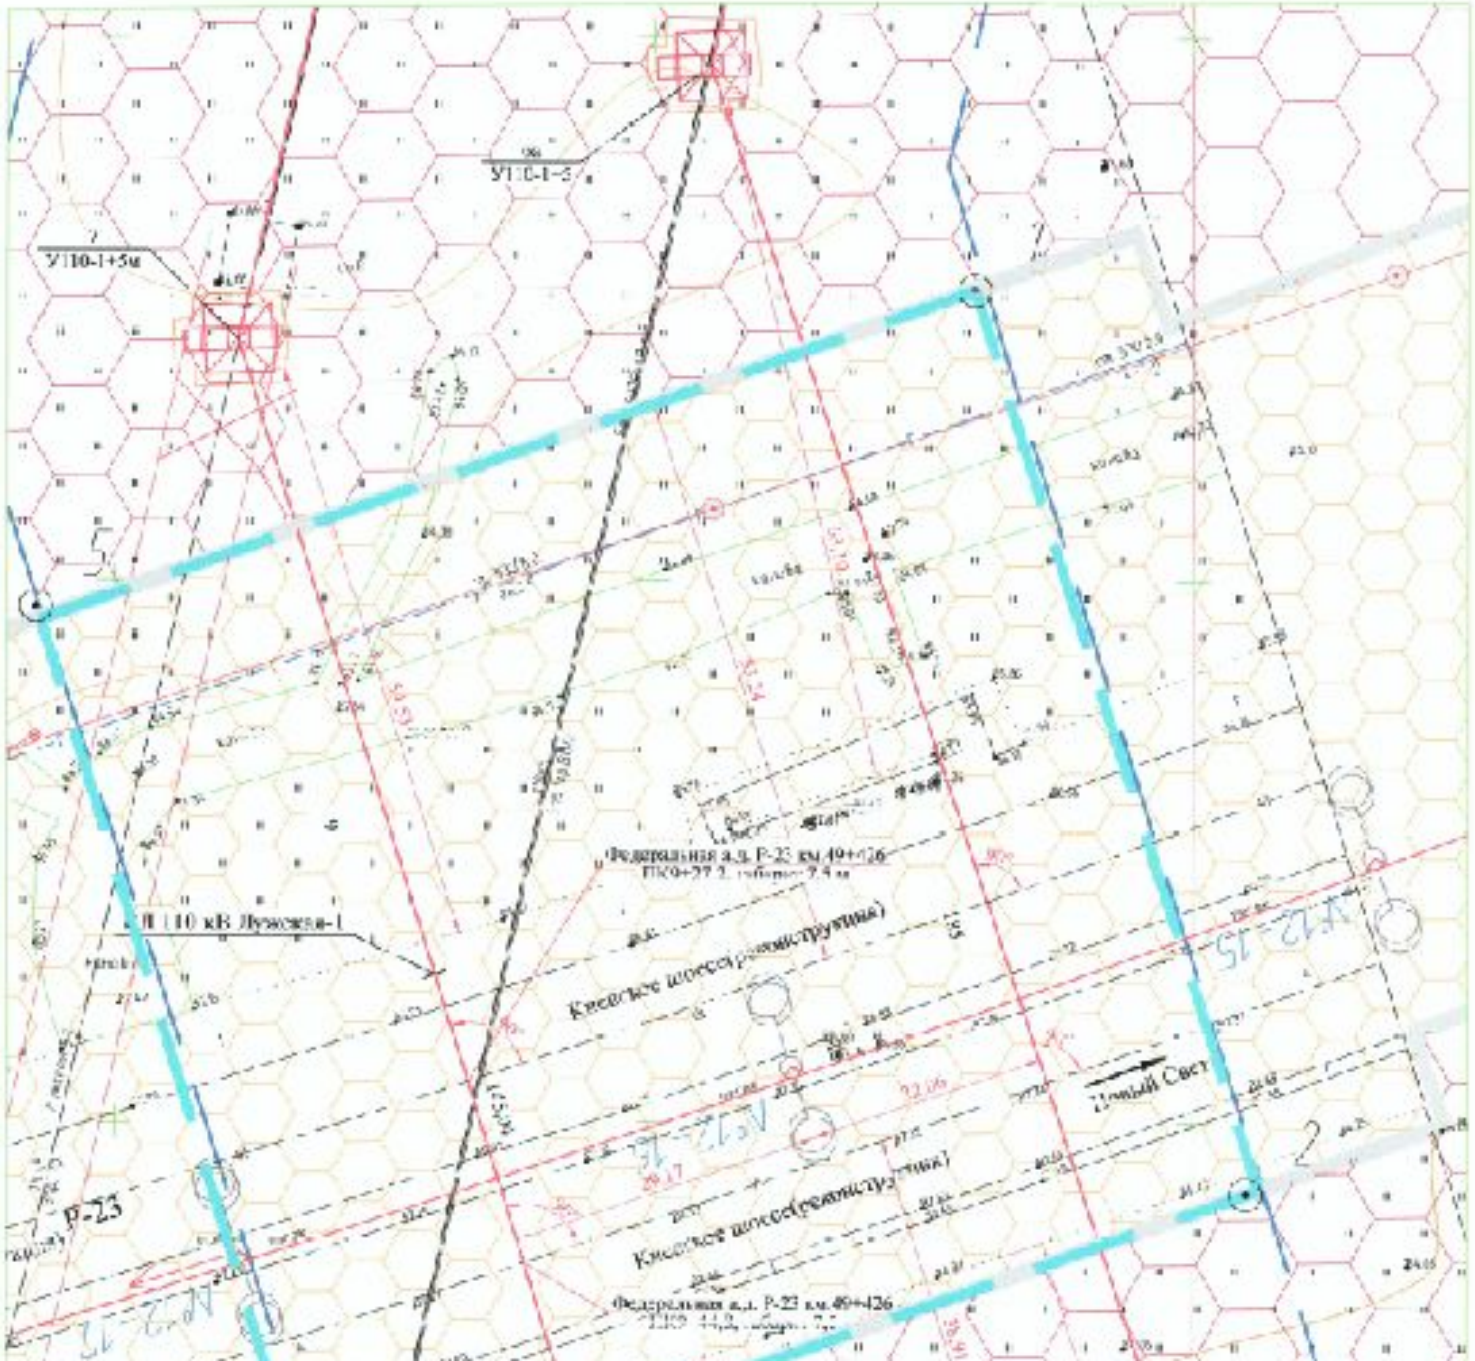

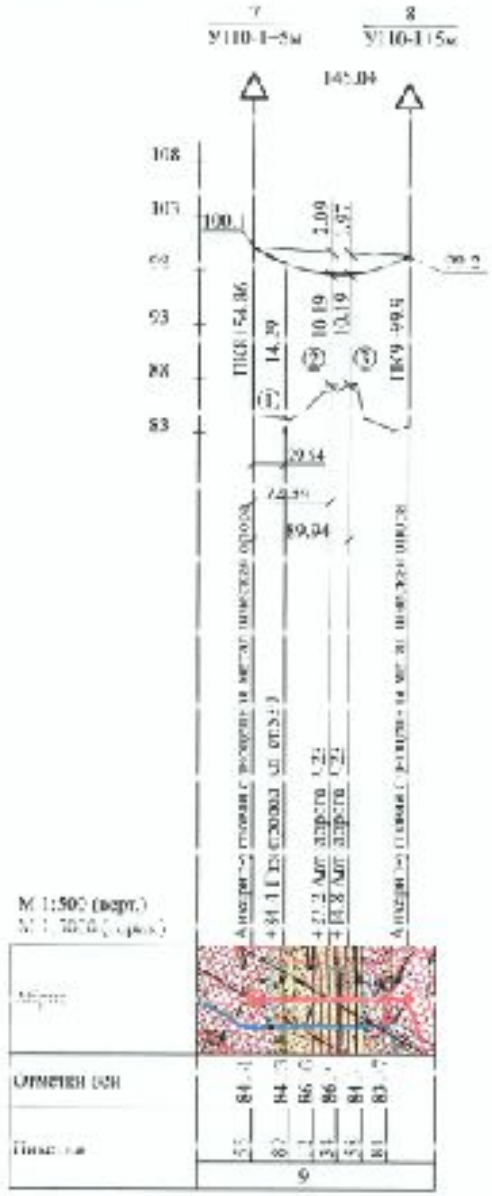

Эскиз опоры

Опора №1, 8
У110-1+5м

NN перех.	Пересекаемый объект	
1	Газопровод Д 5.90	
2	Автодорога Р-23	
3	Автодорога-Р23	

Шифр провода	
Шифр троса	
Наименование	
Удельная нагрузка при климатах	
Напряжение в проводах	
Длина пролета, м	

ООО ФПГ "РОС

Гл.инженер Тюленев М.В.