




РАЗРЕЗ  
М 1:100



ФАСАД М 1:100

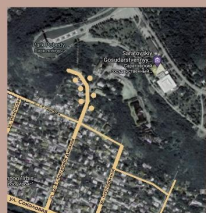

Ситуационный план



Генплан




Дух местности

Стиль: модерн


Состав семьи:



## БЛОКИРОВАННЫЙ ЖИЛОЙ ДОМ

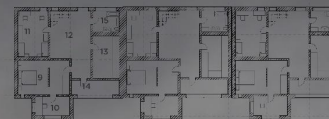

ПЛАН 2-ГО ЭТАЖА  
М 1:200

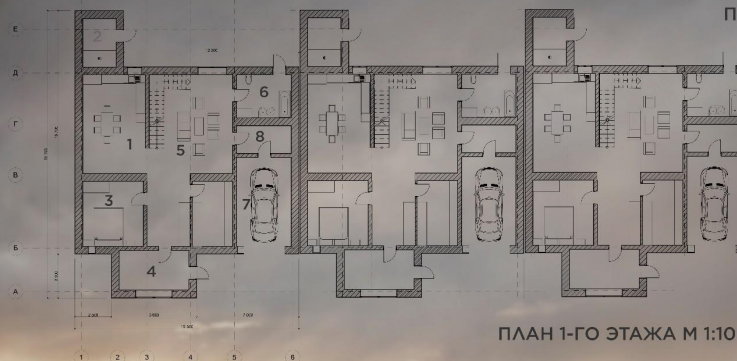

ПЛАН 1-ГО ЭТАЖА М 1:100

### Экспликация


1. Кухня
2. Котельная
3. Спальня на 1 этаже
4. Тамбур с главного входа
5. Гостиная
6. С/у на 1 этаже
7. Гараж
8. тамбур из гаража
9. Спальня на 2 этаже
10. Кабинет
11. Спальня на 2 этаже
12. Проходная комната
13. Кладовая
14. Балкон
15. С/у на 2 этаже











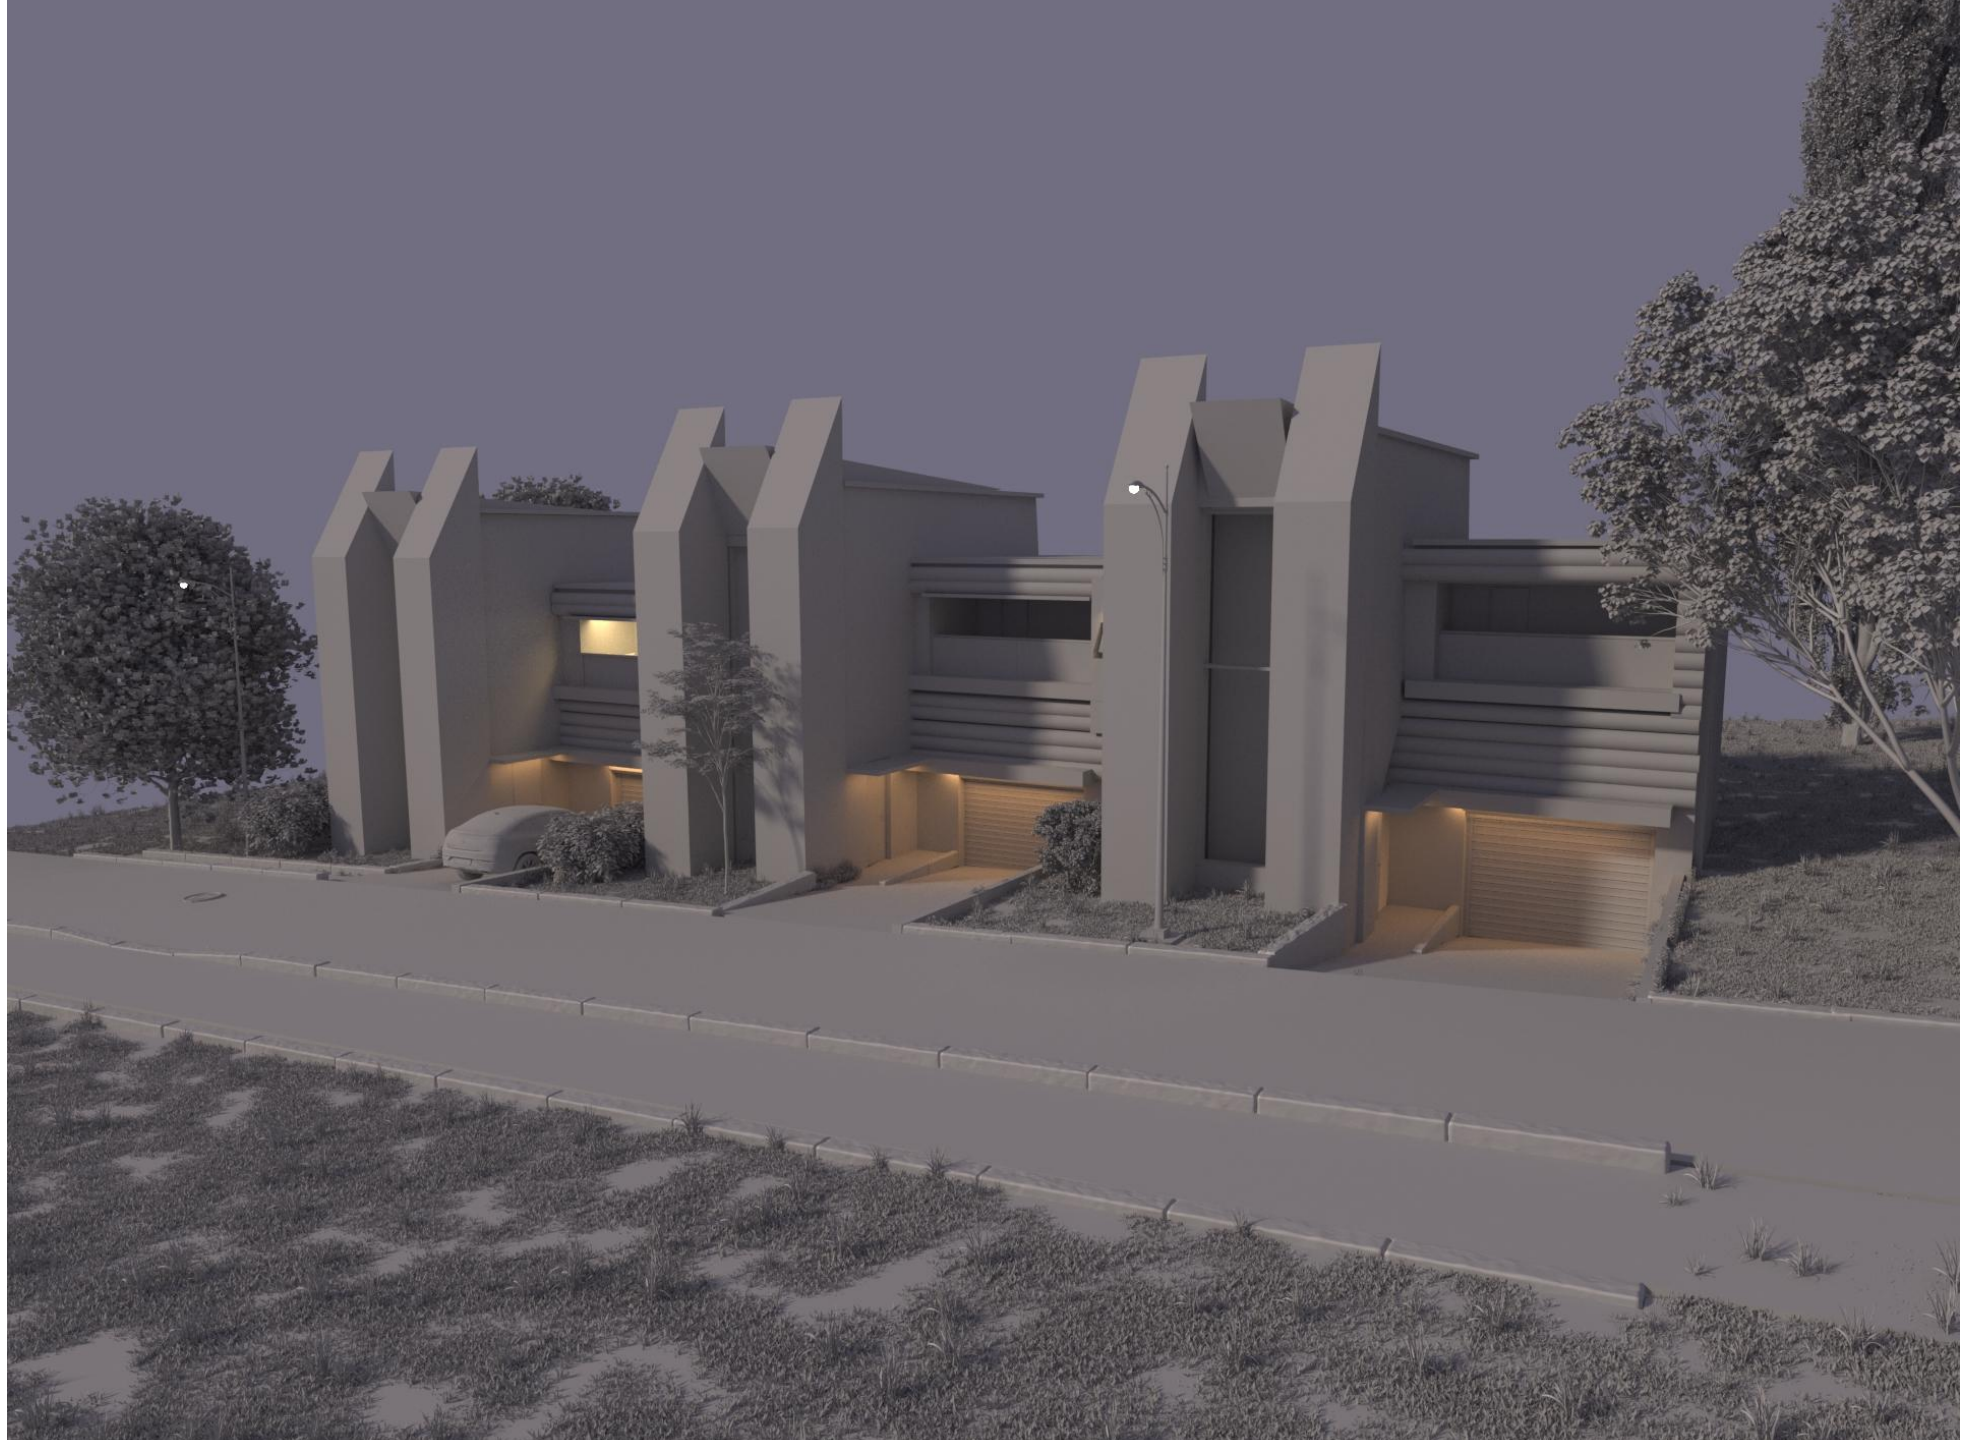



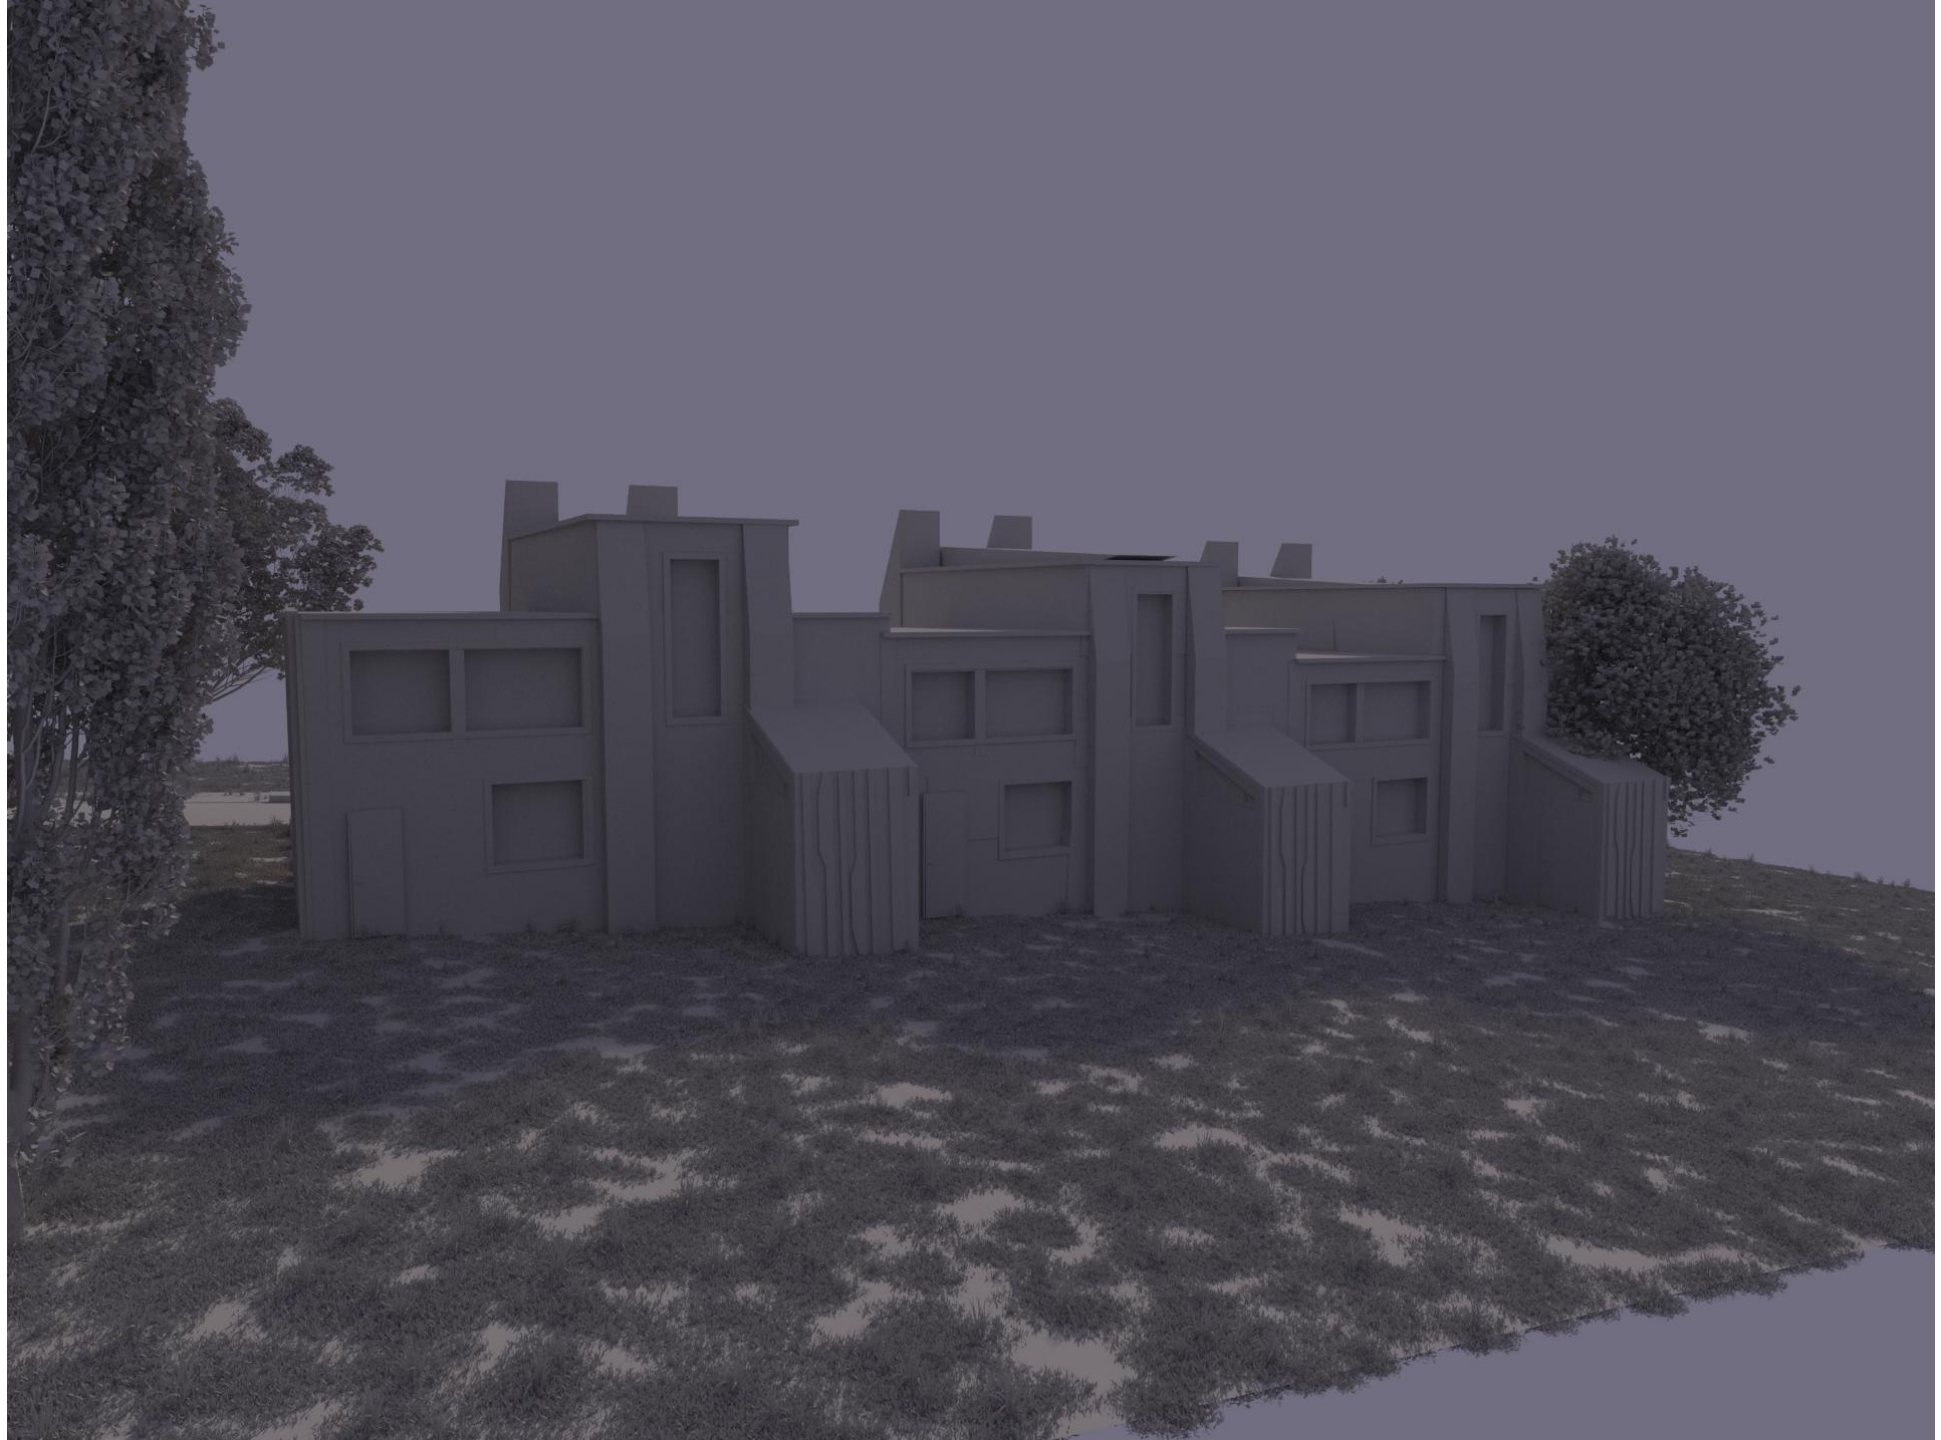

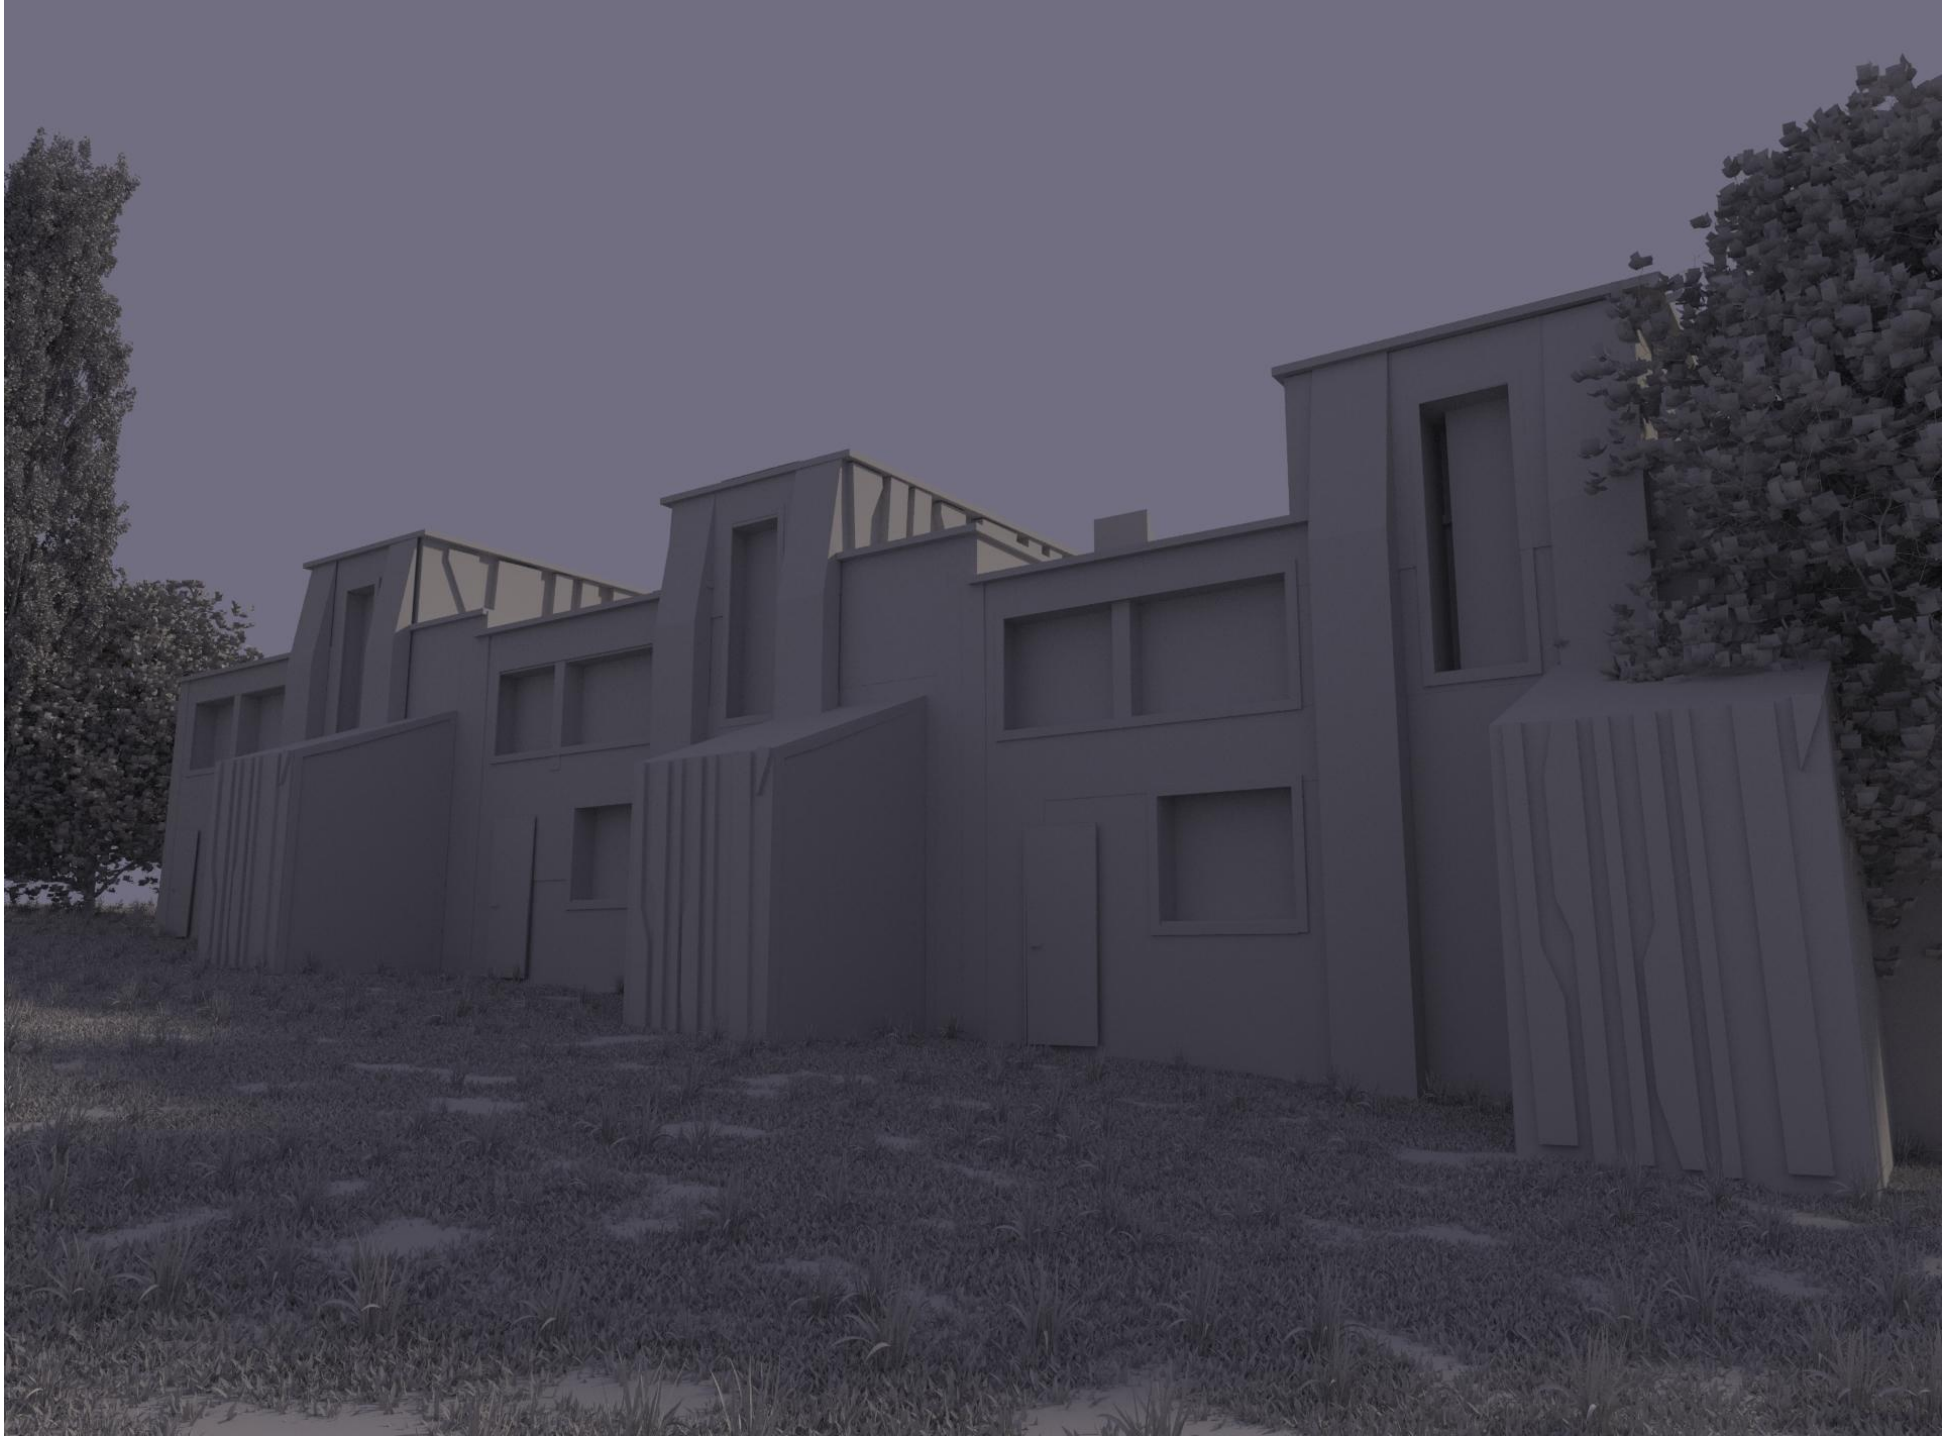





45

46