


# План отопления

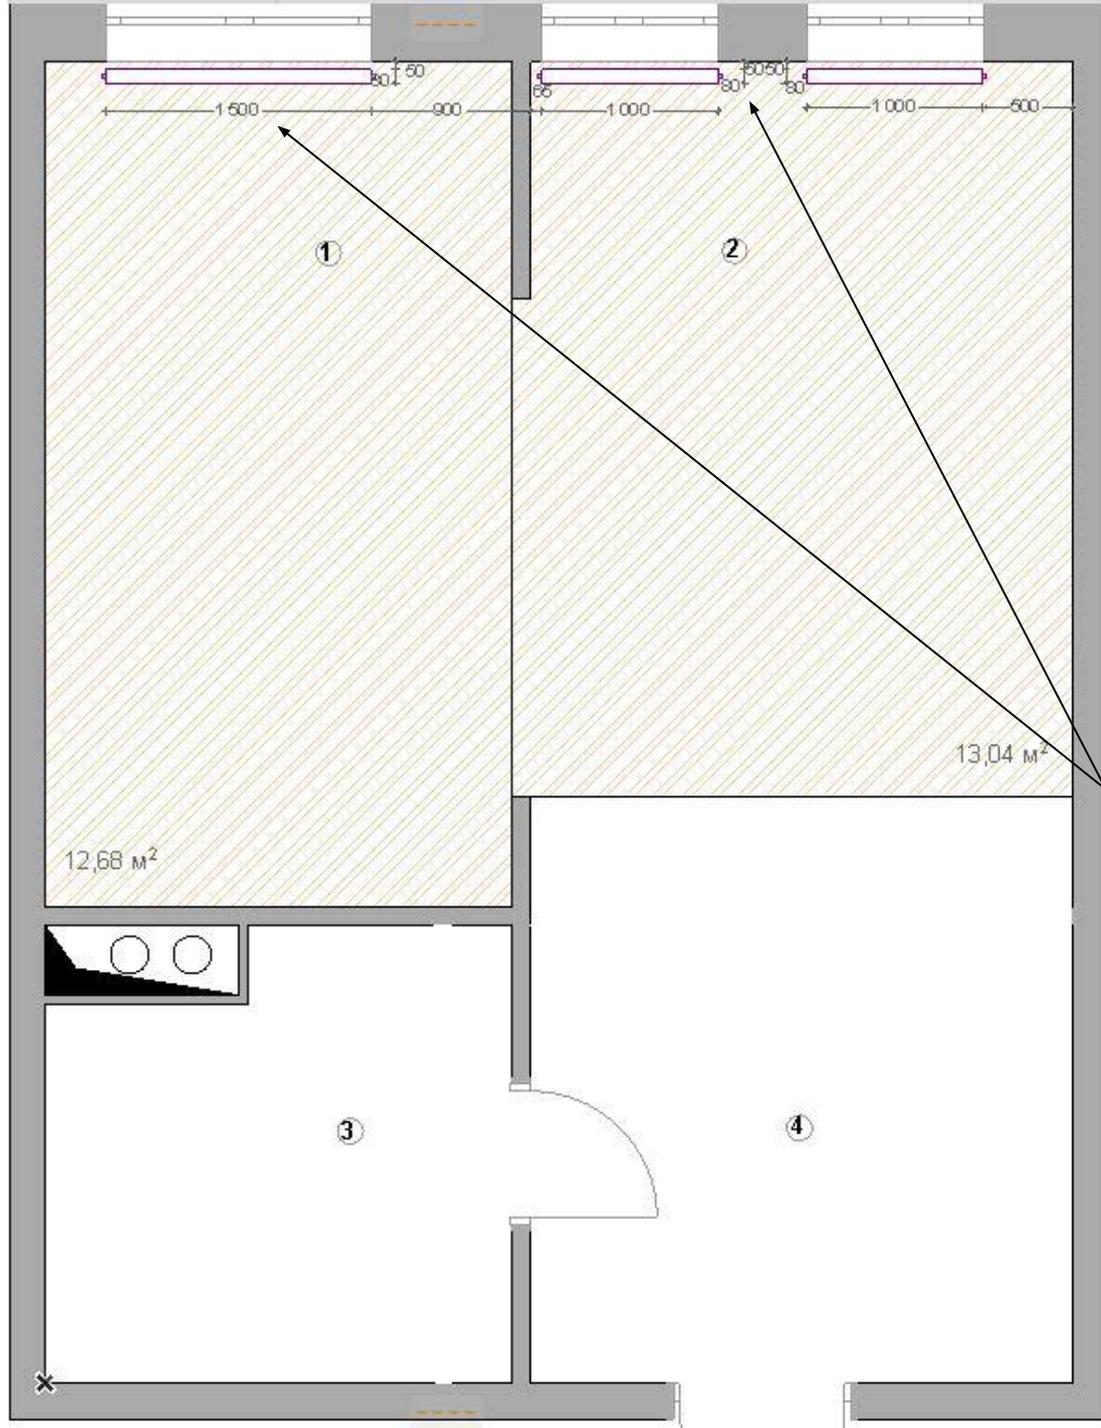

## Экспликация помещений

1	Кухня	12,96 м <sup>2</sup>
2	Гостиная	14,89 м <sup>2</sup>
3	Прихожая	8,26 м <sup>2</sup>
4	Санитарный узел	6,86 м <sup>2</sup>
		42,77 м <sup>2</sup>

## Условные обозначения

 Отопительная площадь

## Примечания

1. Расчет мощности радиаторов отопления предоставляется специализированной организацией.

название	ширина	высота	кол-во секций	цена за 1 шт	тип подключения	цвет
StrongHot H 60x30 - горизонтальный стальной трубчатый радиатор	1500 мм	280 мм	6	23 808 руб	боковое	белый
WH Round 1000 G - горизонтальный стальной трубчатый радиатор	1000 мм	282 мм	6	15 811 руб	боковое	белый