


Пл.1 ВВГнг(A)-LSLTx 4x25 от изоляторов ВЛ-0.4кВ на фасаде здания скрыто в ПВХ трубе

ЩС1
Pp=45.0кВт
Ip=74.1А
U=380/220В

ВА88-32
80/3P
80A

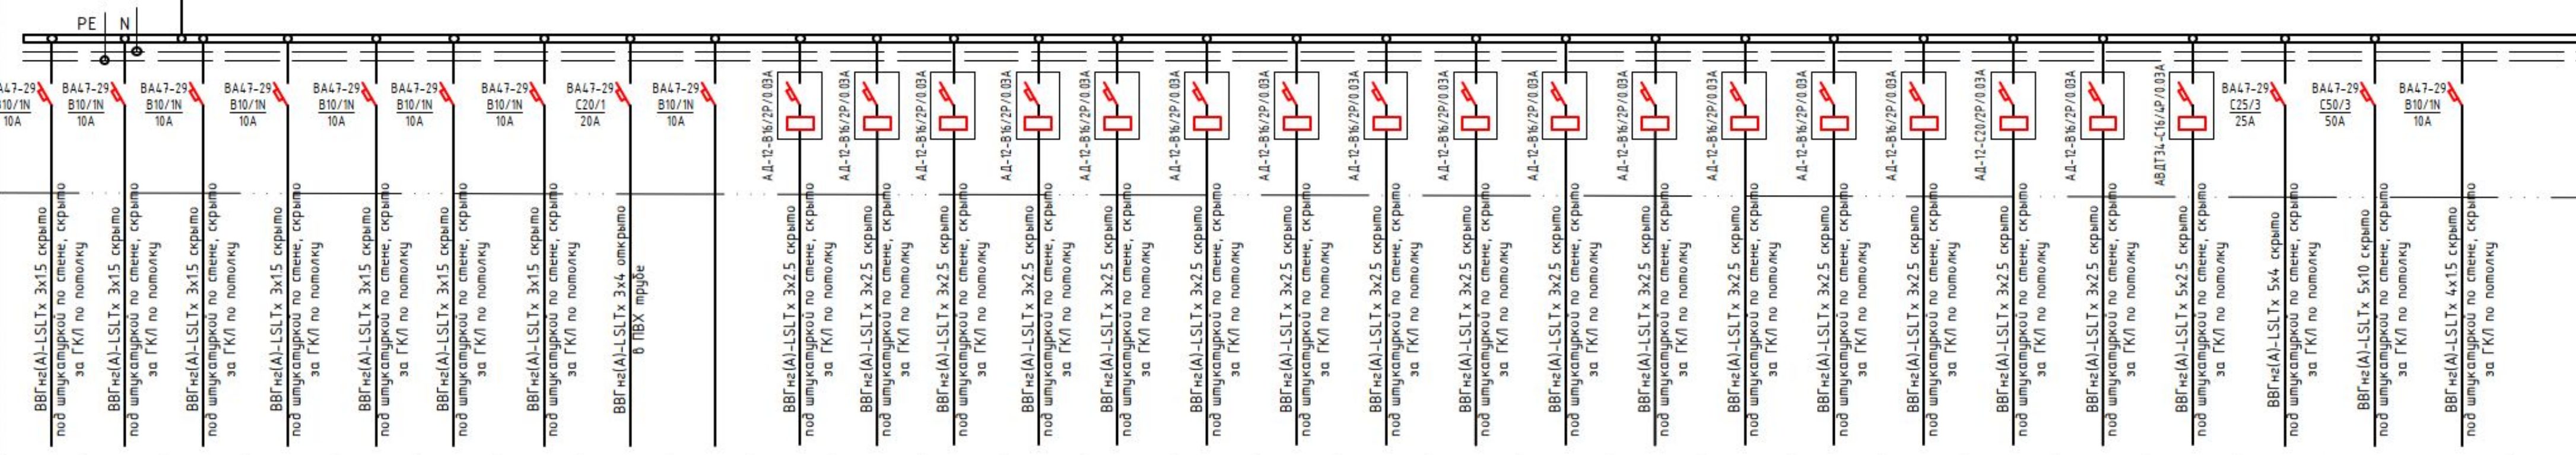

Гр.11	Гр.12	Гр.13	Гр.14	Гр.15	Гр.16	Гр.17	Гр.18	Гр.19	Гр.110	Гр.111	Гр.112	Гр.113	Гр.114	Гр.115	Гр.116	Гр.117	Гр.118	Гр.119	Гр.120	Гр.121	Гр.122	Гр.123	Гр.124	Гр.125	Гр.126	Гр.127	Гр.128	Гр.128
220	220	220	220	220	220	220	220	220	220	220	220	220	220	220	220	220	220	220	220	220	220	220	220	220	380	380	380	220
Сеть	Сеть	Сеть	Сеть	Сеть	Сеть	Сеть	ШНО																Розеточная		ШТ			