


Келісілді:  
НЖСЗ-10 вокзал шаруашылығы бойынша \_\_\_\_\_ Утегенов Ж.С.  
ЛВОК м.а. Қзыл-Орда \_\_\_\_\_ Сагимбаев Б.Р.


Бекітемін:  
НЖС-10 \_\_\_\_\_ Басықараев И.А.

## ҚЫЗЫЛОРДА ЕСКІ ВОКЗАЛЫНЫҢ 1 ҚАБАТЫНДА КОММЕРЦИЯЛЫҚ ҚЫЗМЕТ ҮШІН АЛАНДАРДЫ МҮЛІКТІК ЖАЛҒА БЕРУ (ЖАЛҒА АЛУ) СЫЗБАСЫ

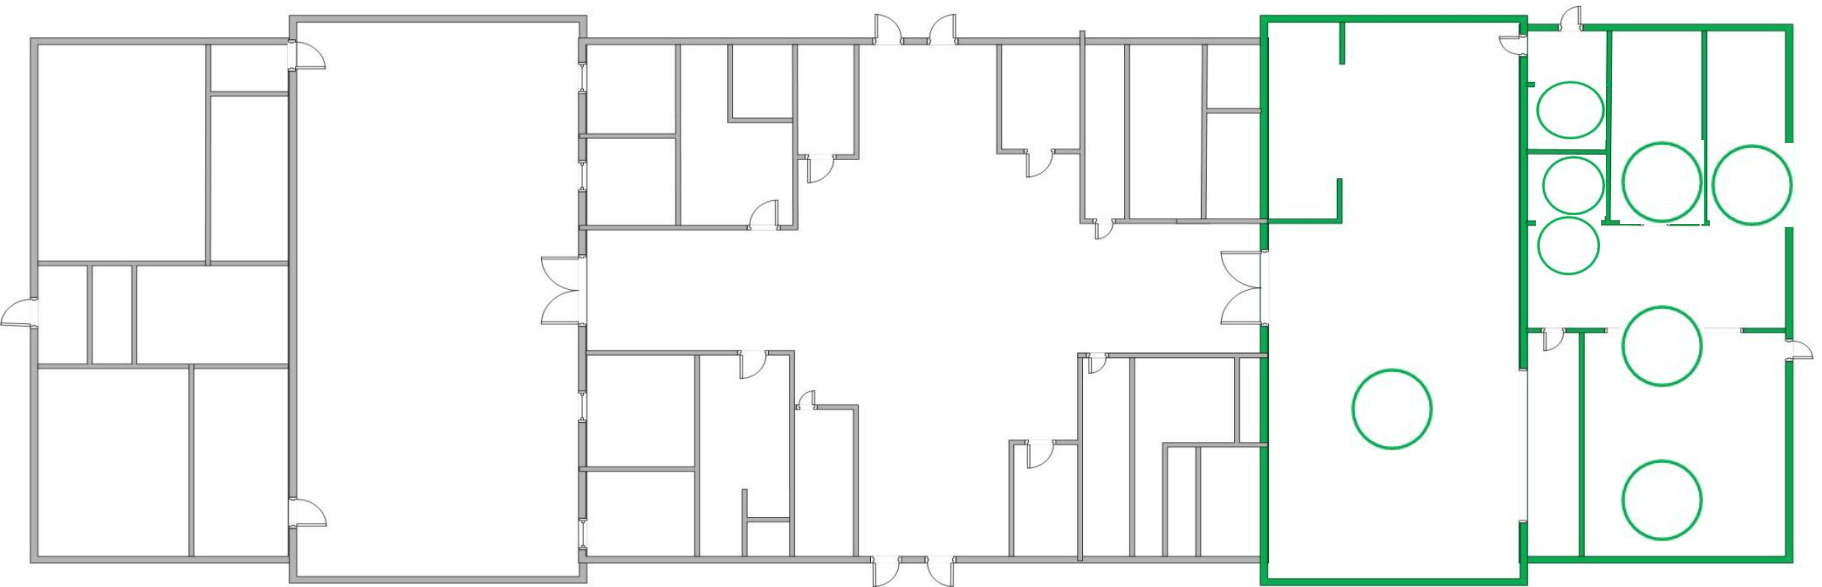

1 Тамақтану пункті – 169,3 м<sup>2</sup>

## ҚЫЗЫЛОРДА ВОКЗАЛЫНЫҢ 1 ҚАБАТЫНДА КОММЕРЦИЯЛЫҚ ҚЫЗМЕТ ҮШІН АЛАҢДАРДЫ МҮЛІКТІК ЖАЛҒА БЕРУ (ЖАЛҒА АЛУ) СЫЗБАСЫ

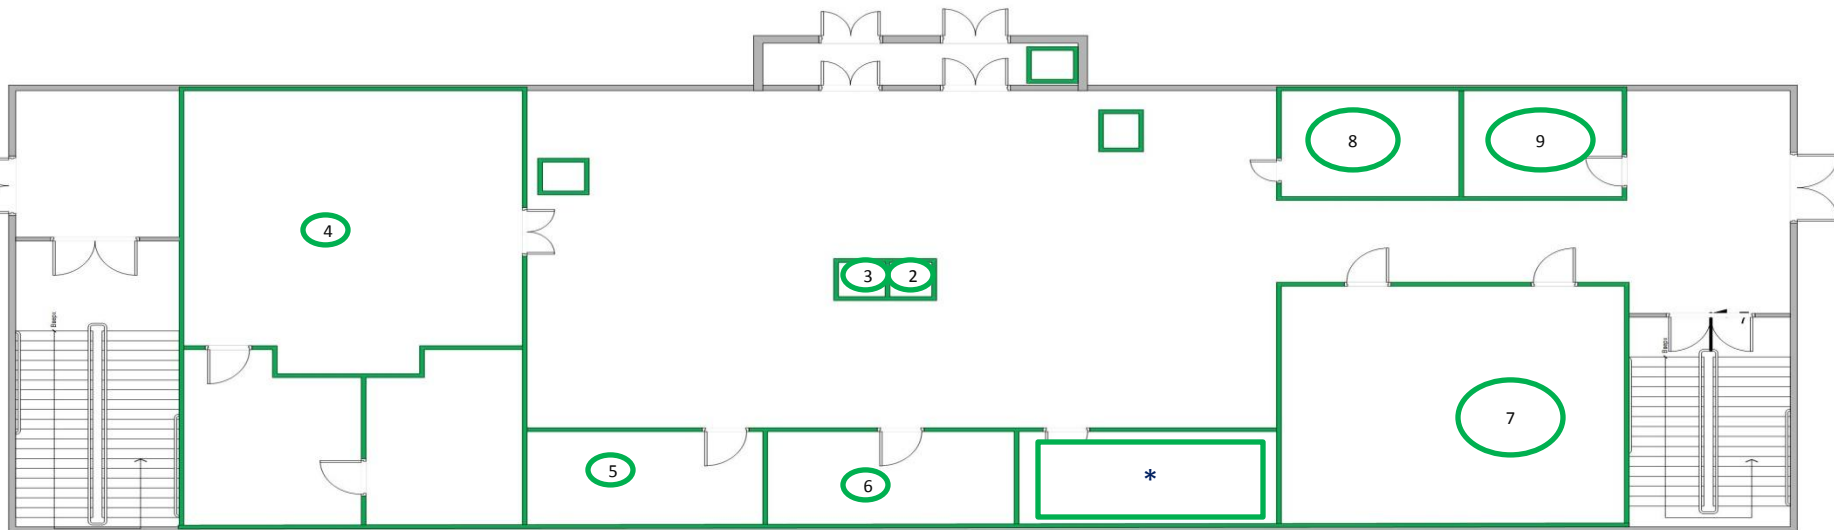

- 2 Төлем терминалы 1 бірлік
- 3 Төлем терминалы 1 бірлік
- 4 Тамақтану пункті – 73,8м<sup>2</sup>


- 5 Басылым өнімін сататын дүкен – 10,3 м<sup>2</sup>
- 6 Галантерея өнімін сататын дүкен – 9,3 м<sup>2</sup>
- 7 Әжетхана- 33,3 м<sup>2</sup>
- 8 Электрондық құралдар сату және сервистік прокат дүкені ) – 11,2 м<sup>2</sup>
- 9 Балаларға арналған тауарды сататын дүкен -11,3 м<sup>2</sup>

Қосымша: бұл жайды мүмкіндігі шектеулі жандарға арнап қайта жабдықтау жобаланып отыр

Келісілді:  
НЖСЗ-10 вокзал шаруашылығы бойынша \_\_\_\_\_ Утегенов Ж.С.  
ЛВОК м.а. Қзыл-Орда \_\_\_\_\_ Сагимбаев Б.Р.


Бекітемін:  
НЖС-10 \_\_\_\_\_ Басықараев И.А.

## ҚЫЗЫЛОРДА ВОКЗАЛЫНЫҢ АСТЫНҒЫ ҚАБАТЫНДА КОММЕРЦИЯЛЫҚ ҚЫЗМЕТ ҮШІН АЛАҢДАРДЫ МҮЛІКТІК ЖАЛҒА БЕРУ (ЖАЛҒА АЛУ) СЫЗБАСЫ

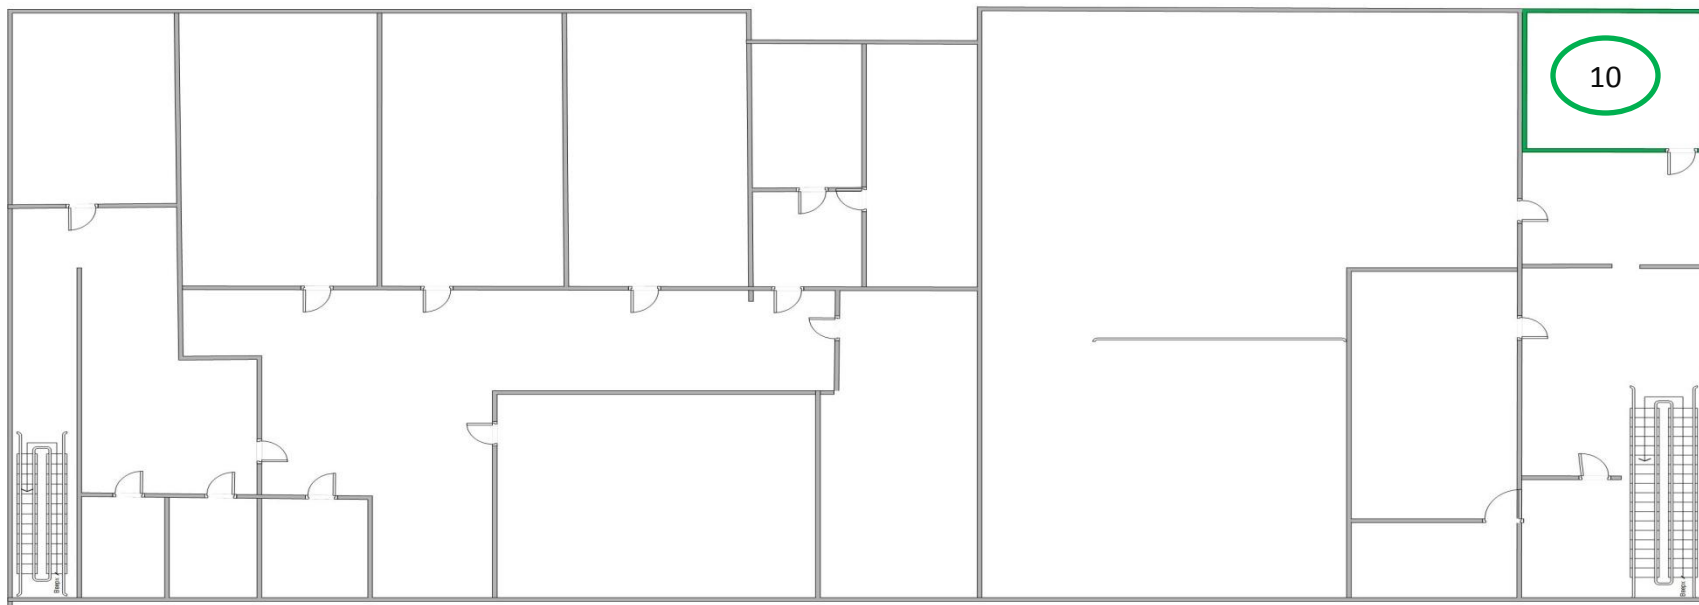

10 – Сақтау камерасы - 10,2 м<sup>2</sup>

## ҚЫЗЫЛОРДА ВОКЗАЛЫНЫҢ ПЕРРОНДА КОММЕРЦИЯЛЫҚ ҚЫЗМЕТ ҮШІН АЛАҢДАРДЫ МҮЛІКТІК ЖАЛҒА БЕРУ (ЖАЛҒА АЛУ) СЫЗБАСЫ

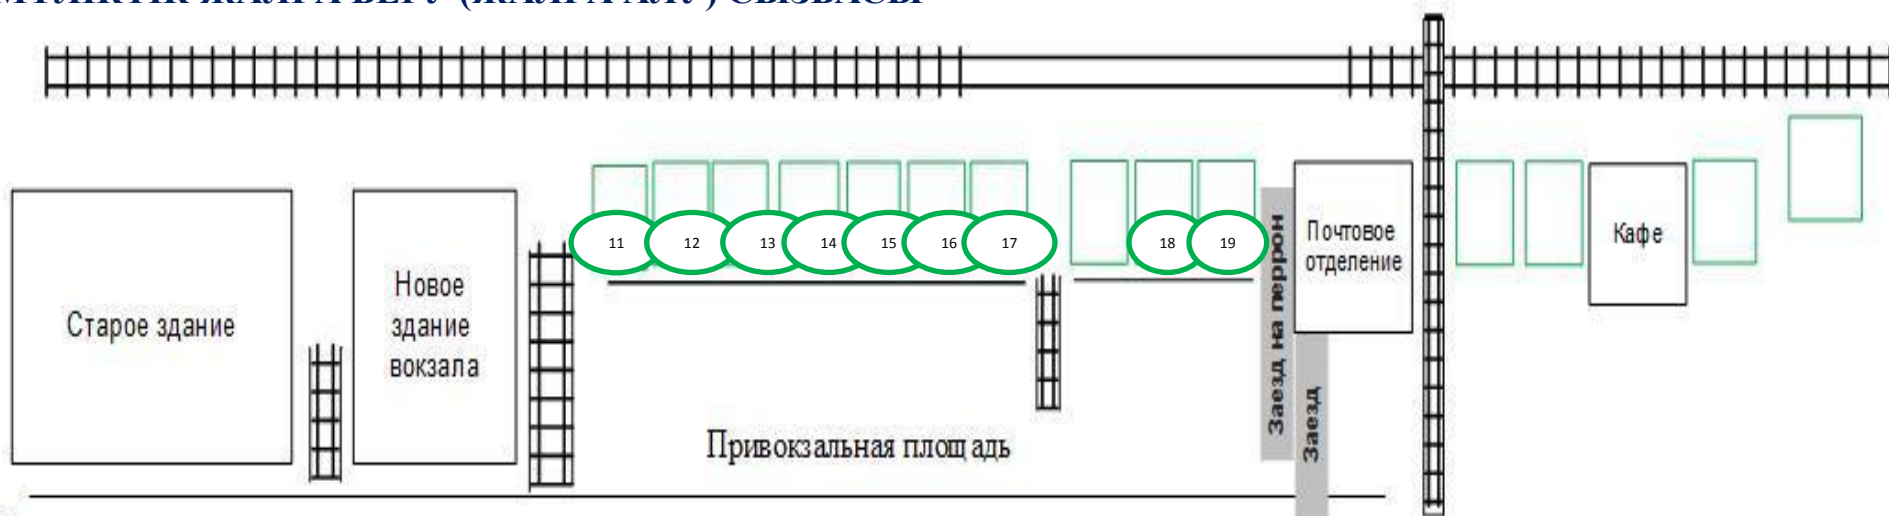

### Территория акимата

- Коммерческое помещение - 4,4 м<sup>2</sup> – 11
- Коммерческое помещение – 20м<sup>2</sup> – 12
- Коммерческое помещение – 6м<sup>2</sup> – 13
- Коммерческое помещение – 6м<sup>2</sup> – 14
- Коммерческое помещение – 6м<sup>2</sup> – 15

- Коммерческое помещение – 5,6 м<sup>2</sup> – 16
- Коммерческое помещение 6,5 м<sup>2</sup> – 17
- Коммерческое помещение – 5,4 м<sup>2</sup> – 18
- Коммерческое помещение – 6 м<sup>2</sup> – 19

Келісілді:


НЖСЗ-10 вокзал шаруашылығы бойынша \_\_\_\_\_ Утегенов Ж.С.

ЛВОК м.а. Кзыл-Орда \_\_\_\_\_ Сагимбаев Б.Р.

Бекітемін:

НЖС-10 \_\_\_\_\_ Басықараев И.А.

## ҚЫЗЫЛОРДА ВОКЗАЛ ЖАНЫНДАҒЫ АУДАНДА КОММЕРЦИЯЛЫҚ ҚЫЗМЕТ ҮШІН АЛАҢДАРДЫ МҮЛІКТІК ЖАЛҒА БЕРУ (ЖАЛҒА АЛУ) СЫЗБАСЫ

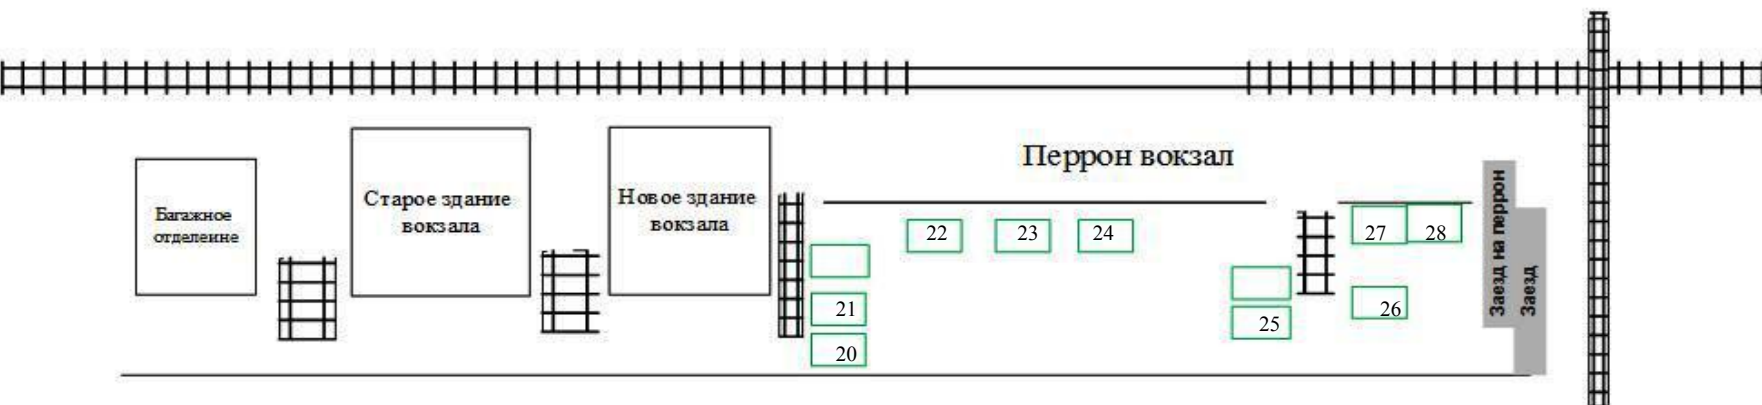

Коммерческое помещение – 7,1 м<sup>2</sup> – 20

Коммерческое помещение – 6,5 м<sup>2</sup> – 21

Коммерческое помещение – 20 м<sup>2</sup> – 22

Коммерческое помещение – 20 м<sup>2</sup> – 23

Коммерческое помещение – 20 м<sup>2</sup> – 24

Коммерческое помещение – 6,5 м<sup>2</sup> – 25

Коммерческое помещение – 15 м<sup>2</sup> – 26

Коммерческое помещение – 18,5 м<sup>2</sup> – 27

Коммерческое помещение – 18,5 м<sup>2</sup> – 28