





Рис. 198 Схема одноэтажного здания с pitched roof (с наклонной крышей) и с про-

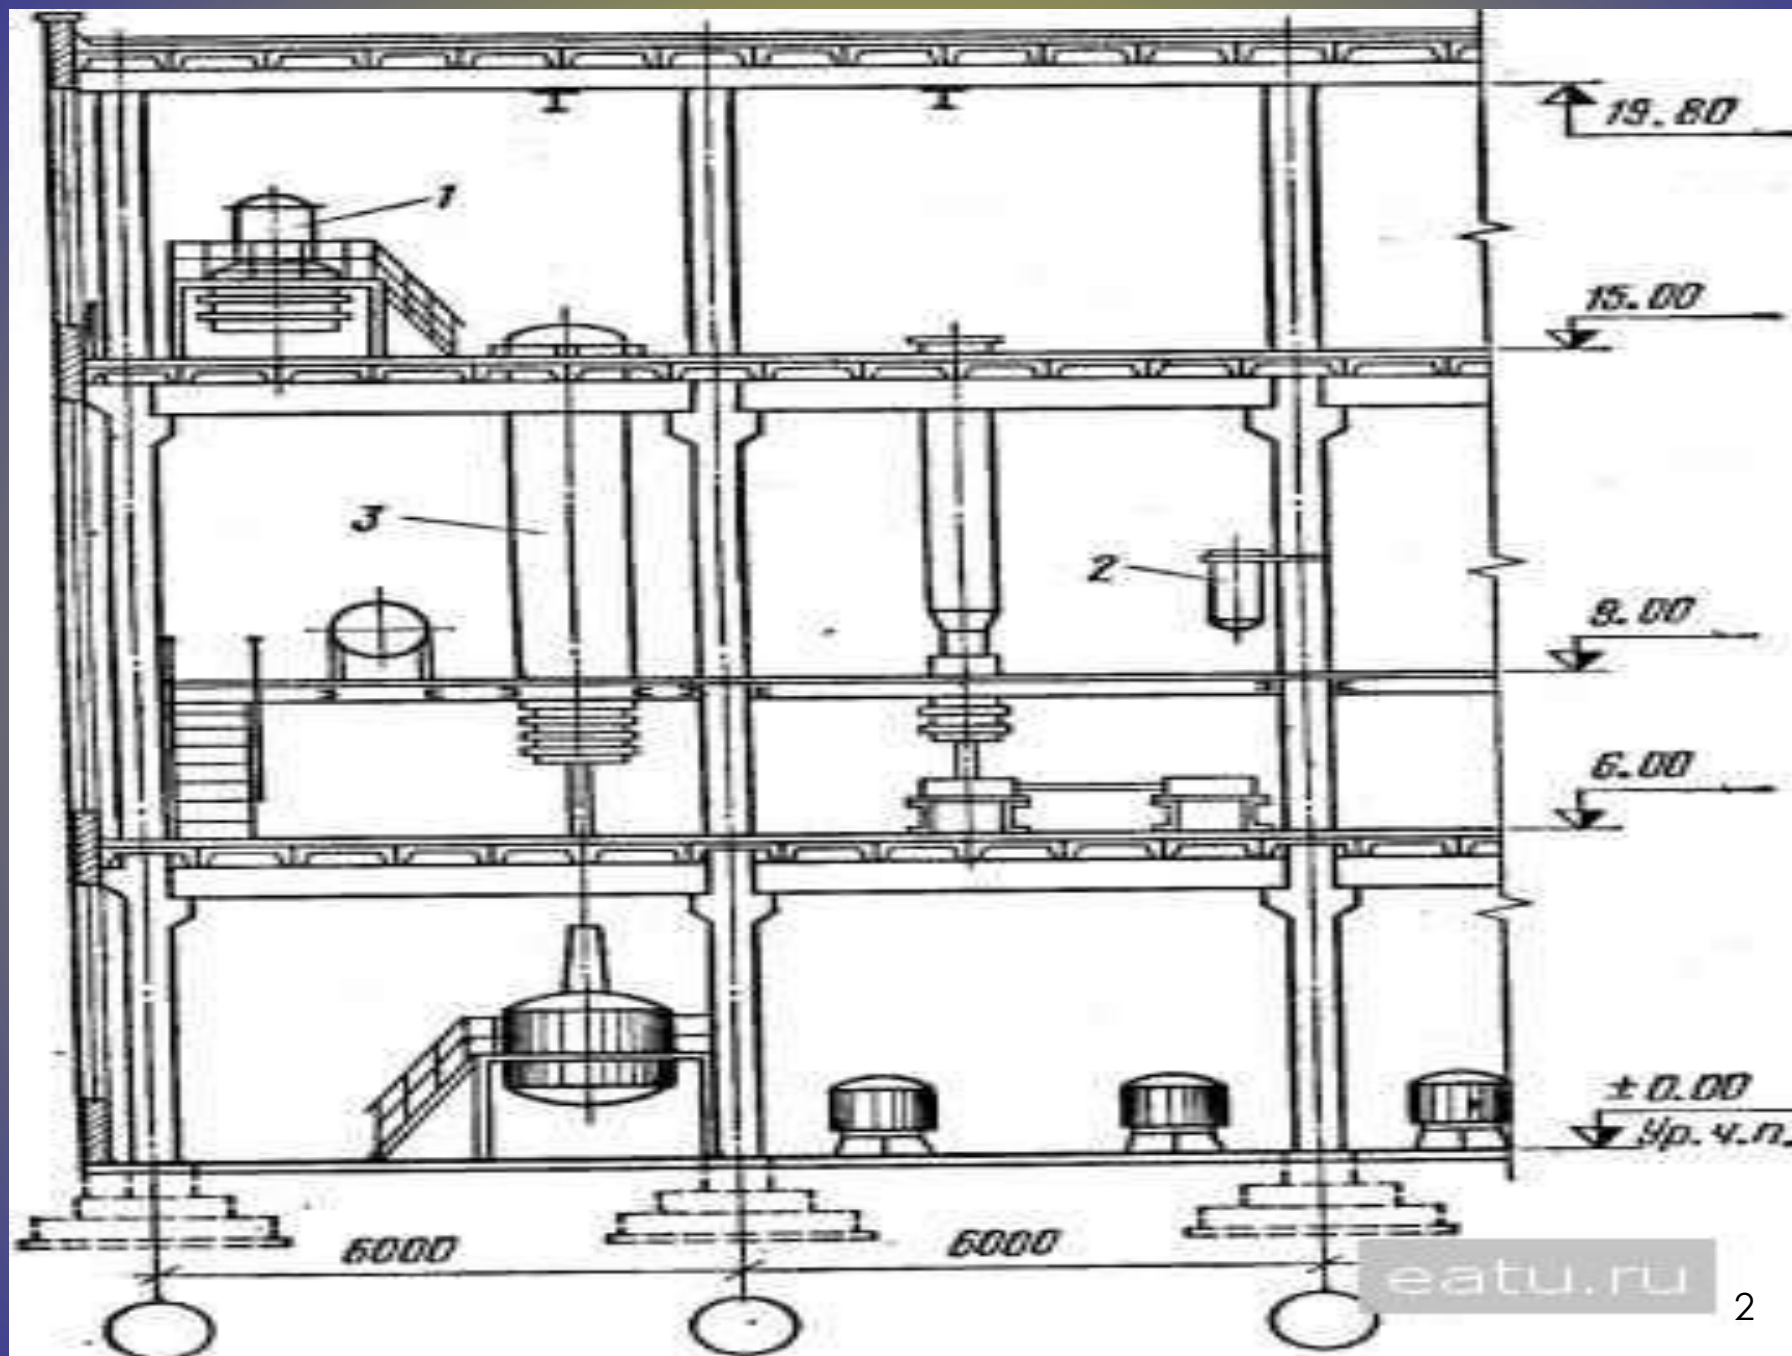

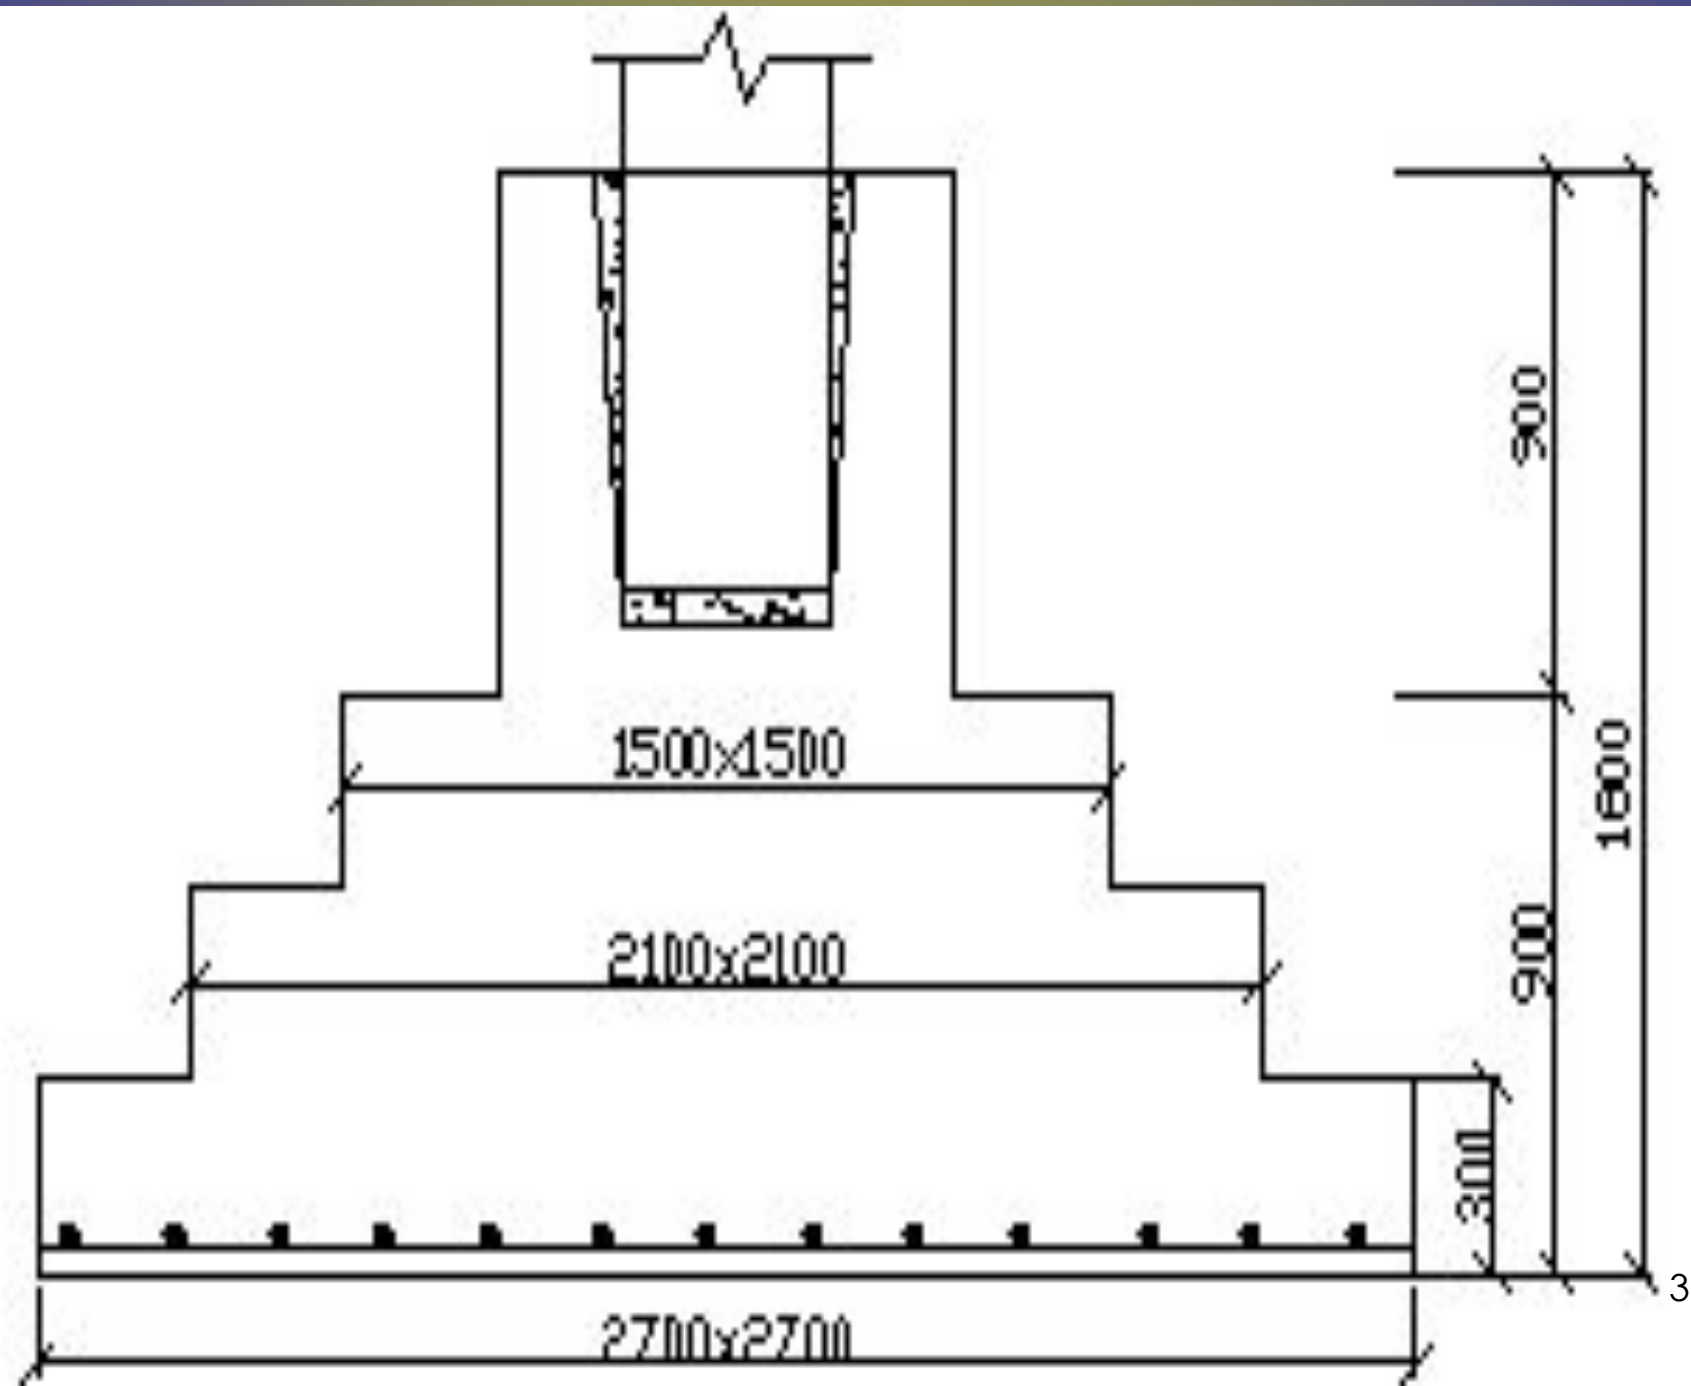

железобетонные фермы

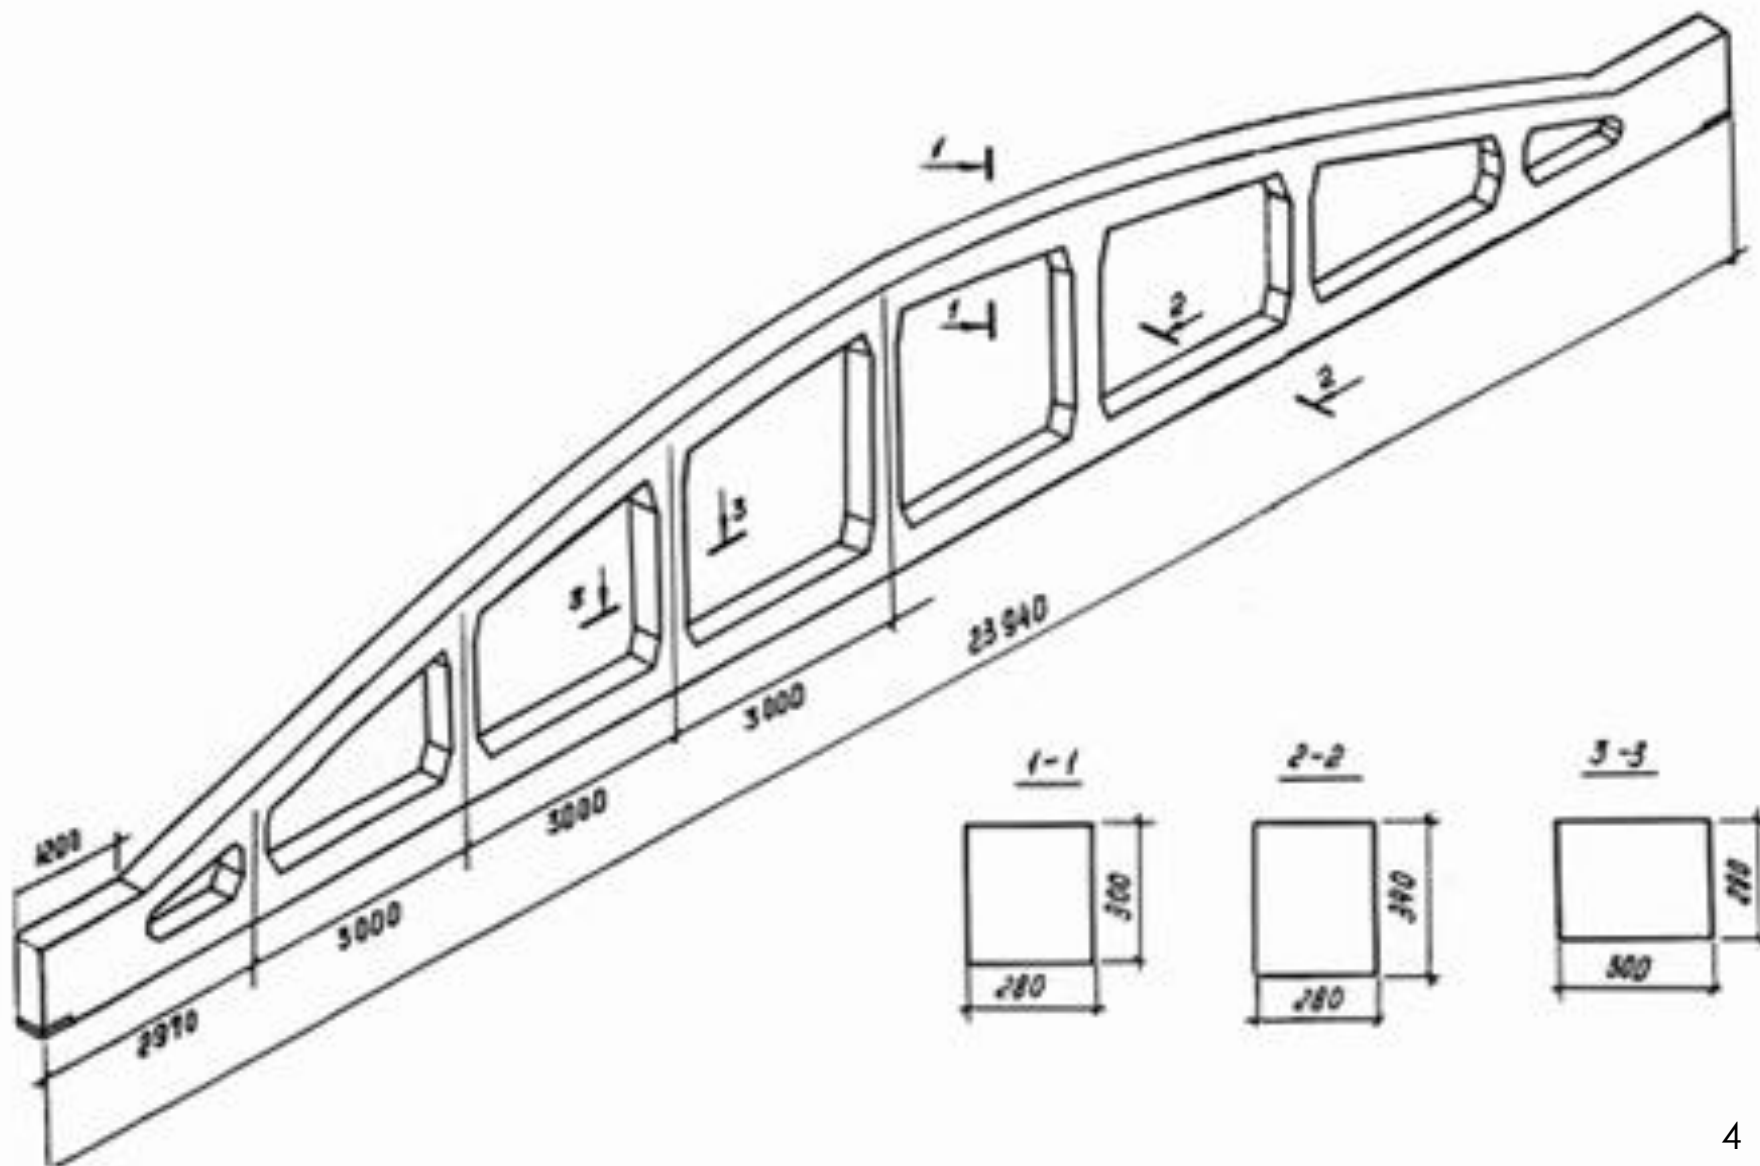

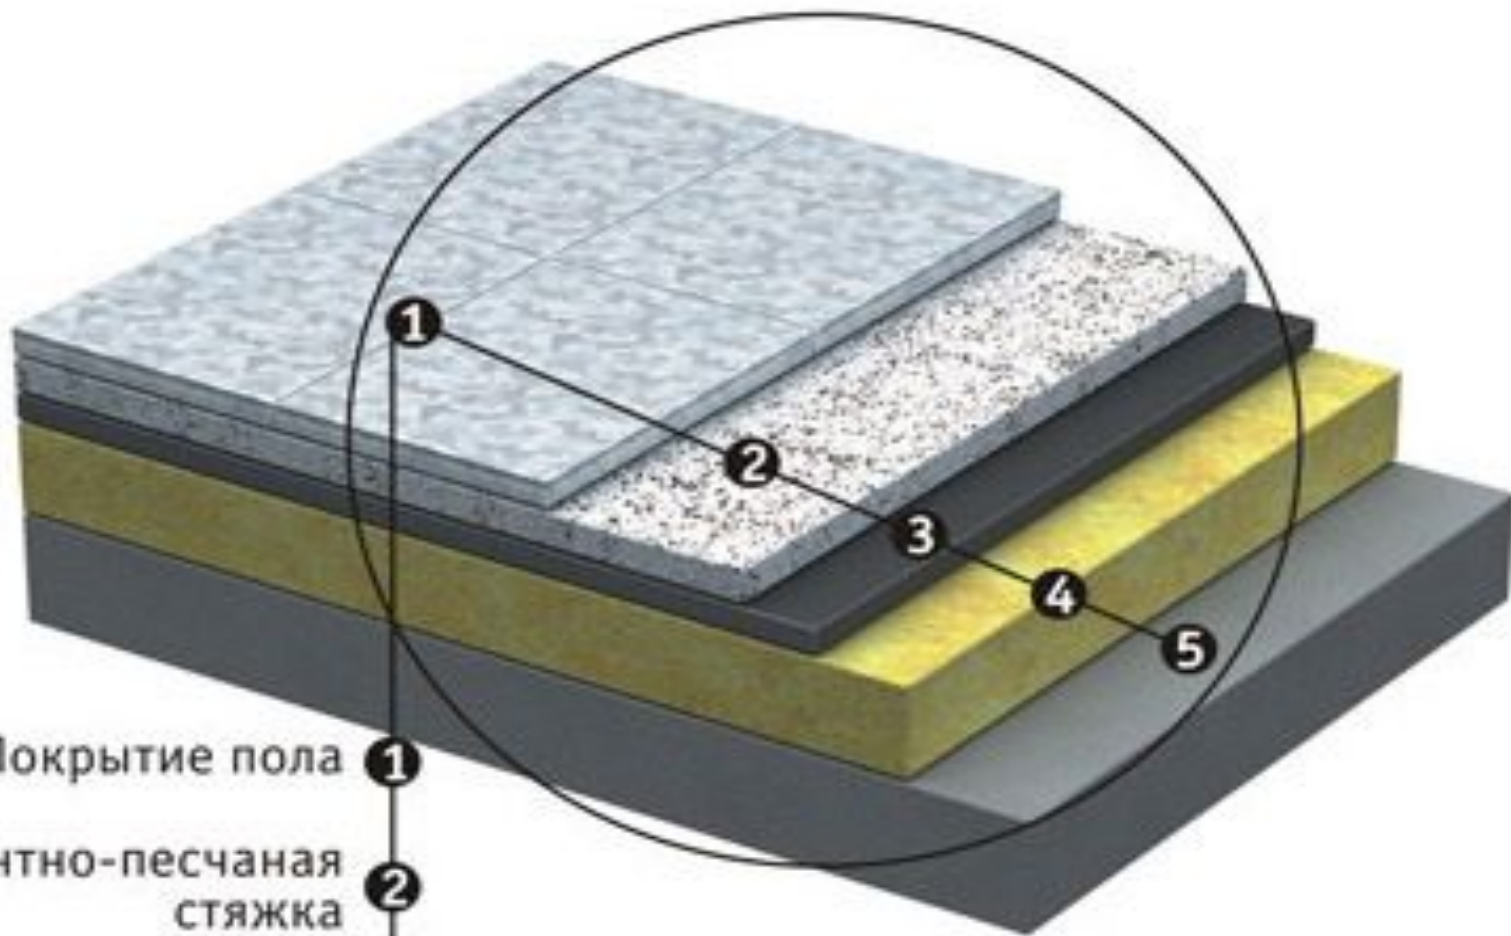


Покрытие пола ①

Цементно-песчаная
стяжка ②


Пароизоляция ③

БЕЛТЕП ФЛОР 125 ④

Плита перекрытия ⑤

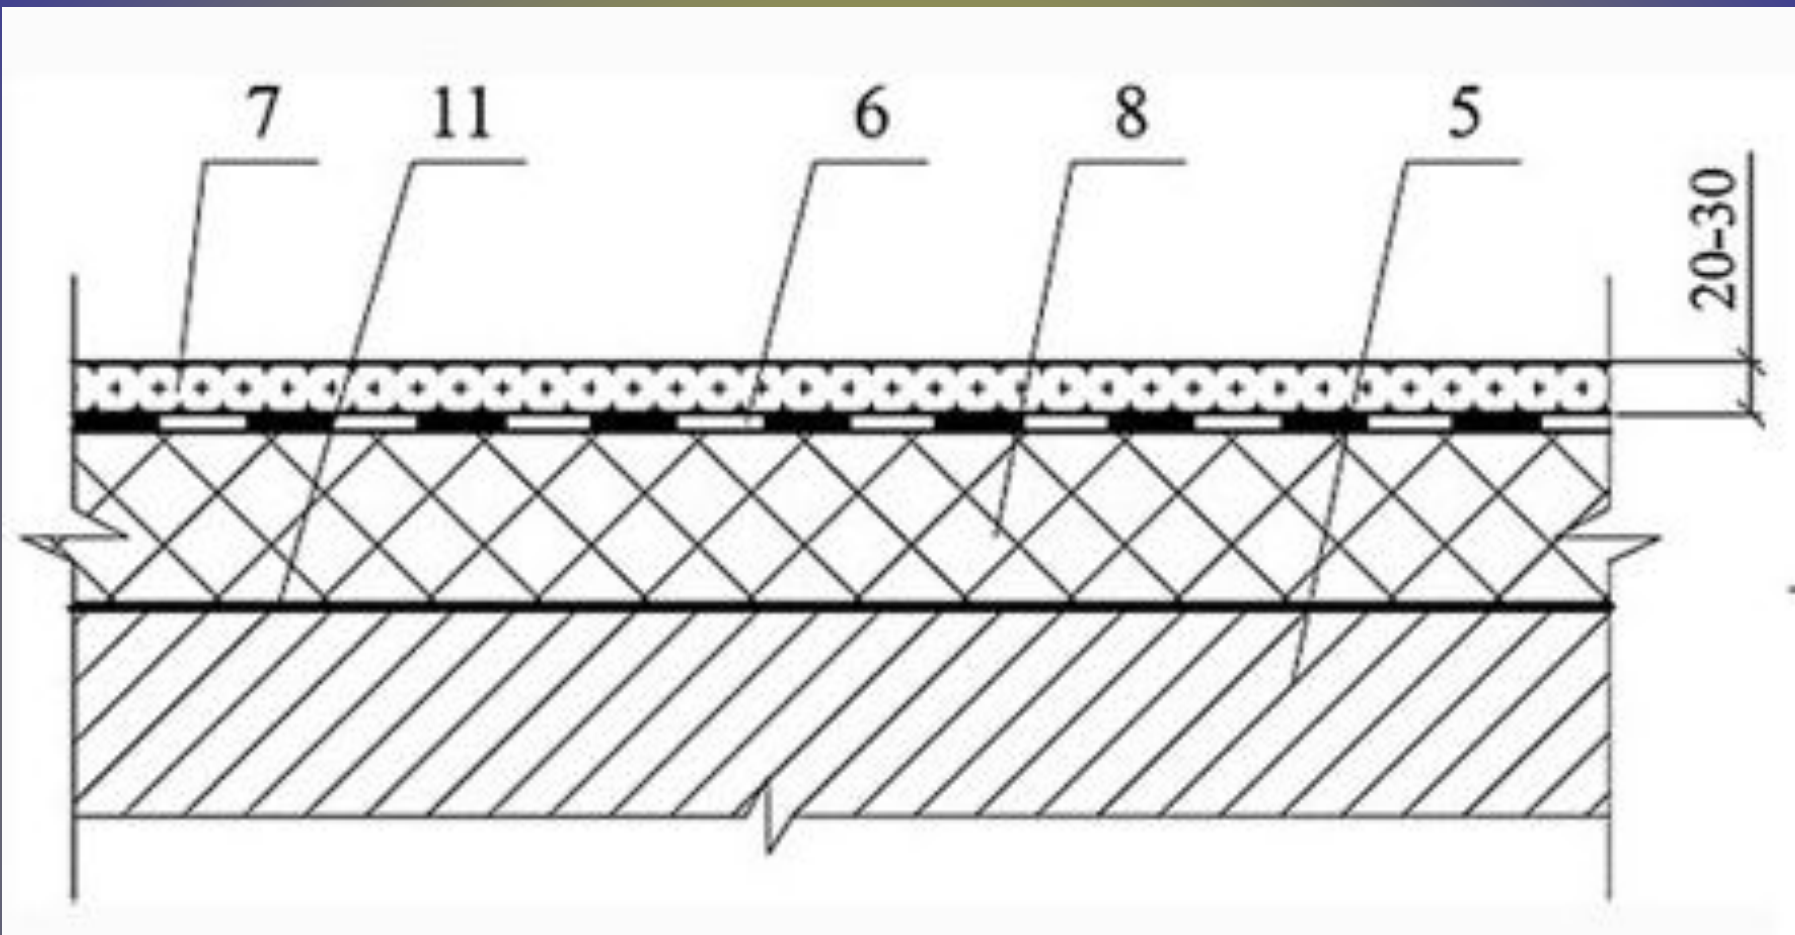

Пол с мозаично-бетонным покрытием (промышленный). 5 – железобетонное перекрытие; 6 – гидроизоляция; 7 – мозаично-бетонное покрытие пола; 8 – изоляция из плит Технофлор; 11 – пароизоляция.

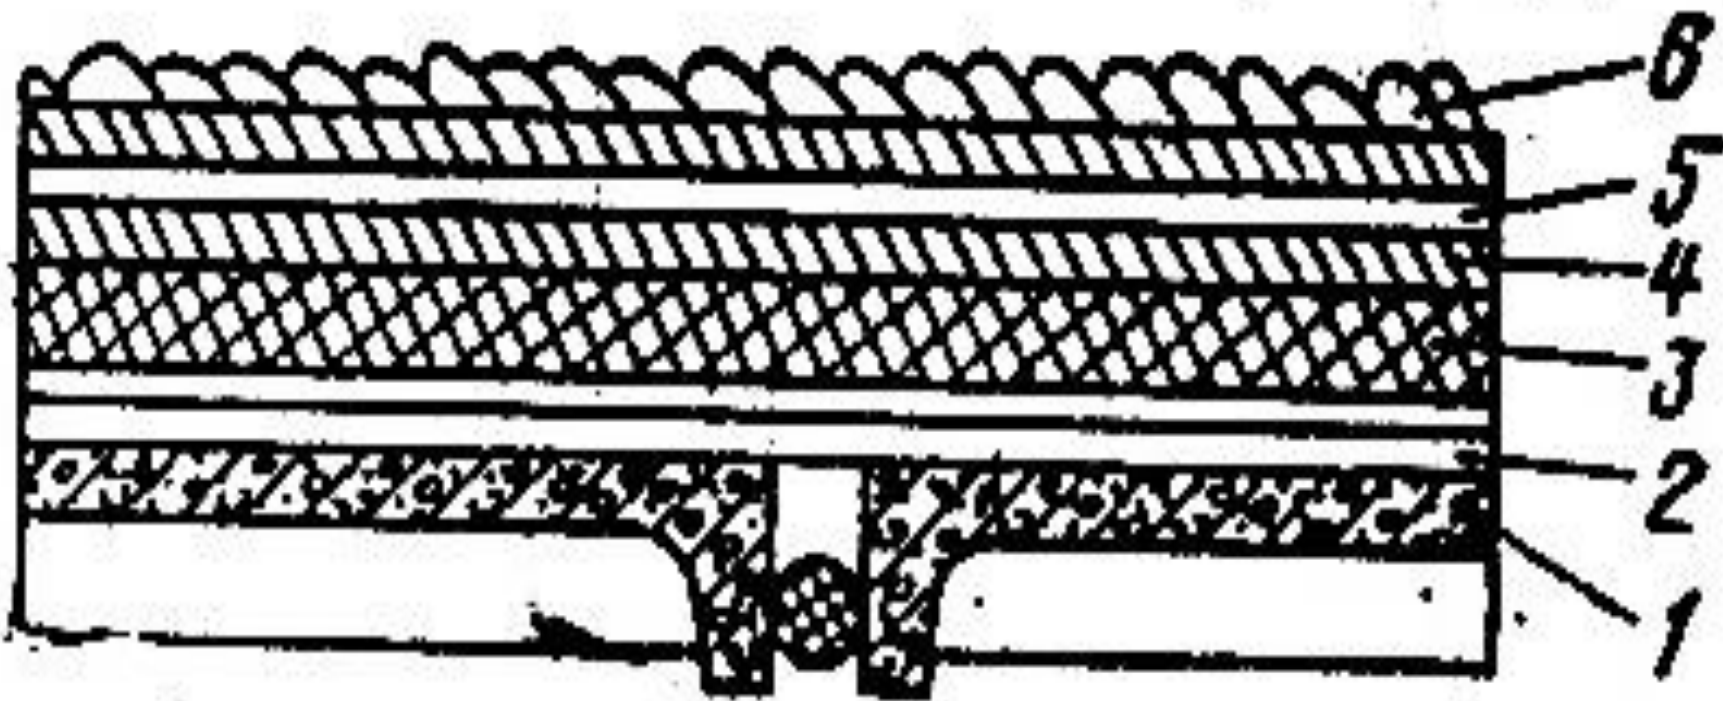

ДЕТАЛИ ПОКРЫТИЯ:

1-ЖЕЛЕЗОБЕТОННАЯ ПЛИТА ПОКРЫТИЯ

2-ПАРОИЗОЛЯЦИЯ

3-ТЕПЛОИЗОЛЯЦИЯ

4-МАСТИЧНЫЙ СЛОЙ

5-ВЫРАВНИВАЮЩИЙ СЛОЙ

6-ЗАЩИТНЫЙ СЛОЙ