

ĒNITEŌ

Коммерческие помещения




# ENITEO

Новый "блестящий" символ Академического района столицы. Лаконичность и яркое сияние, простота и нестандартные архитектурные решения – в этом весь ENITEO. 42-этажные башни встретят жителей и гостей блеском стекла, отражающего облака, и переливами металла в высотных фасадах.

Блестящие фасады ENITEO скрывают за собой не только великолепные квартиры необычных форматов, но и функциональные коммерческие помещения. Здесь можно открыть бизнес для себя и для всех резидентов комплекса. Магазины, кафе, фитнес-клуб и другие полезные сервисы на первых этажах позволят решить многие бытовые вопросы за считанные минуты – жители скажут вам «спасибо». А вы в свою очередь будете обеспечены постоянным потоком клиентов.

Небоскреб ENITEO в окружении парковых зон, детских садов, школ, престижных университетов – это новая реальность, в которой живут прогрессивные горожане.

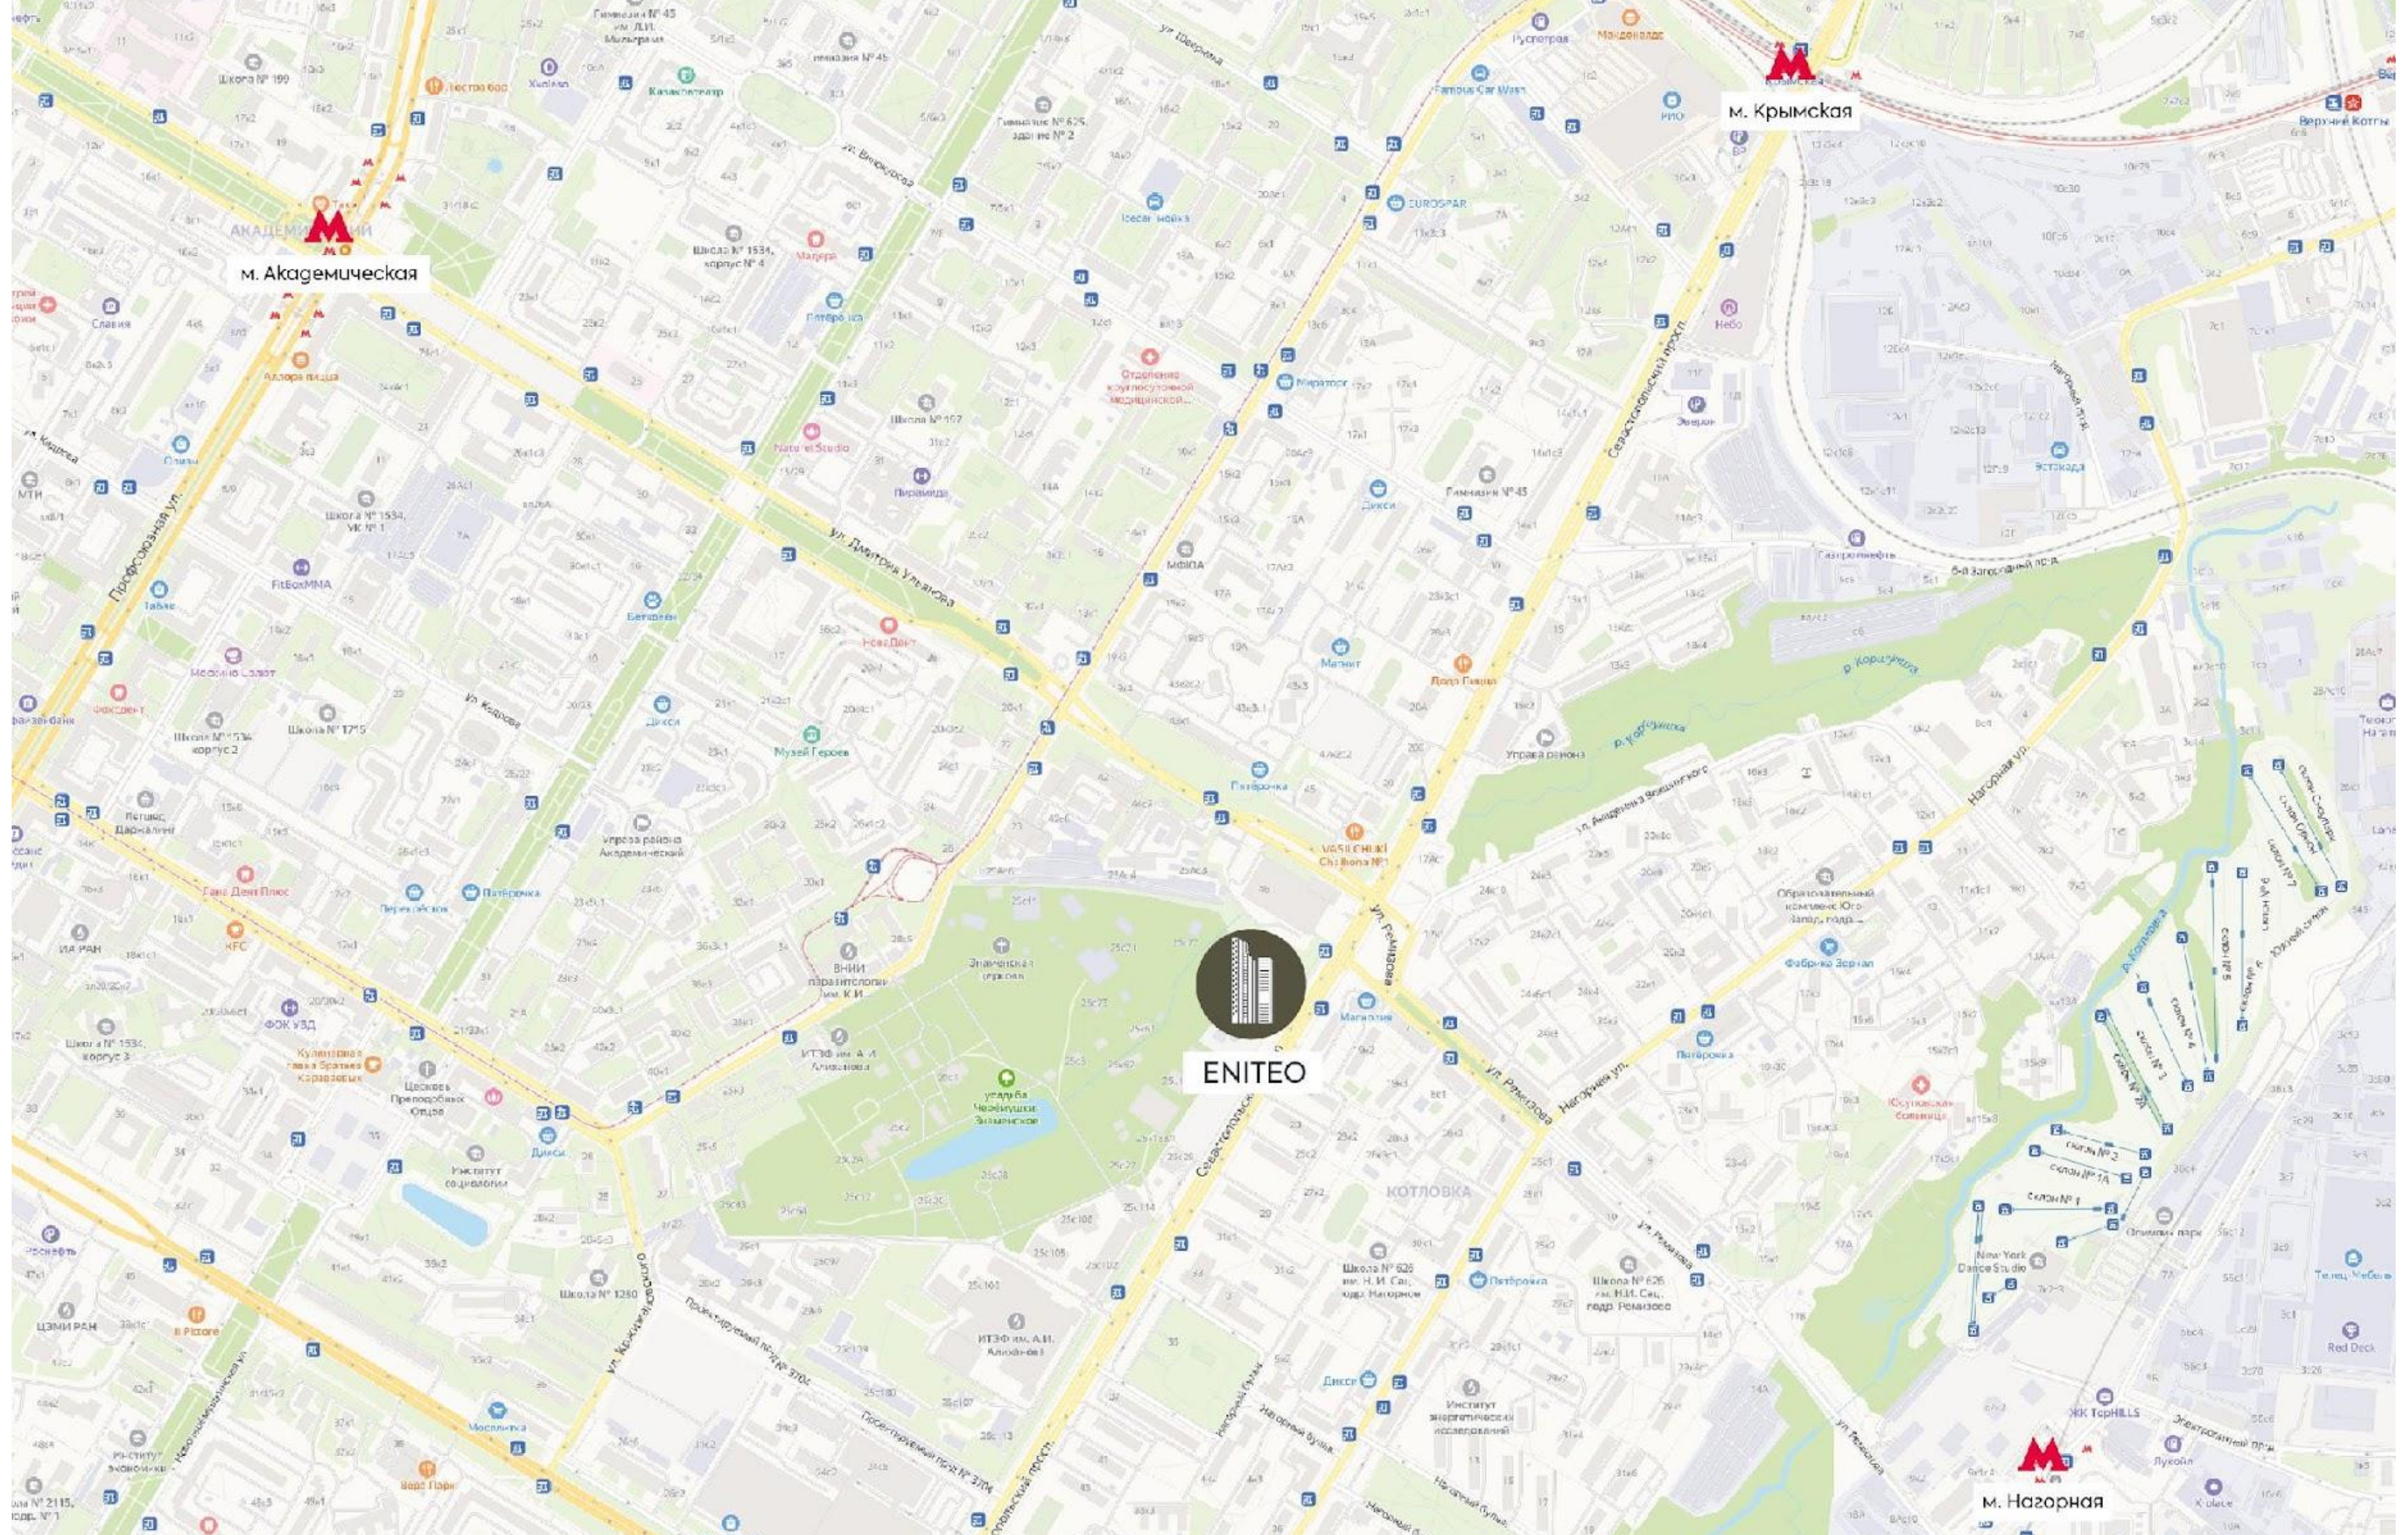



Условные обозначения

- ▲ Въезд в паркинг
- ▼ Выезд из паркинга
- ▲ Вход в лобби
- ▲ Вход в коммерческое помещение

Коммерческих помещений

9

Площадь помещений

1 396 м<sup>2</sup>

# Секция 1, 1 этаж





# ДОЦ

Высота потолка

**3,8 – 6,35 м** (второй свет)  
от уровня чистого пола  
(100 мм - выполняется собственником)

Площадь помещения, м<sup>2</sup>

**462,6**






## БКТ №3

Высота потолка

**4,94 м** от уровня чистого пола  
(100 мм - выполняется собственником)

Площадь помещения, м<sup>2</sup>

**68**

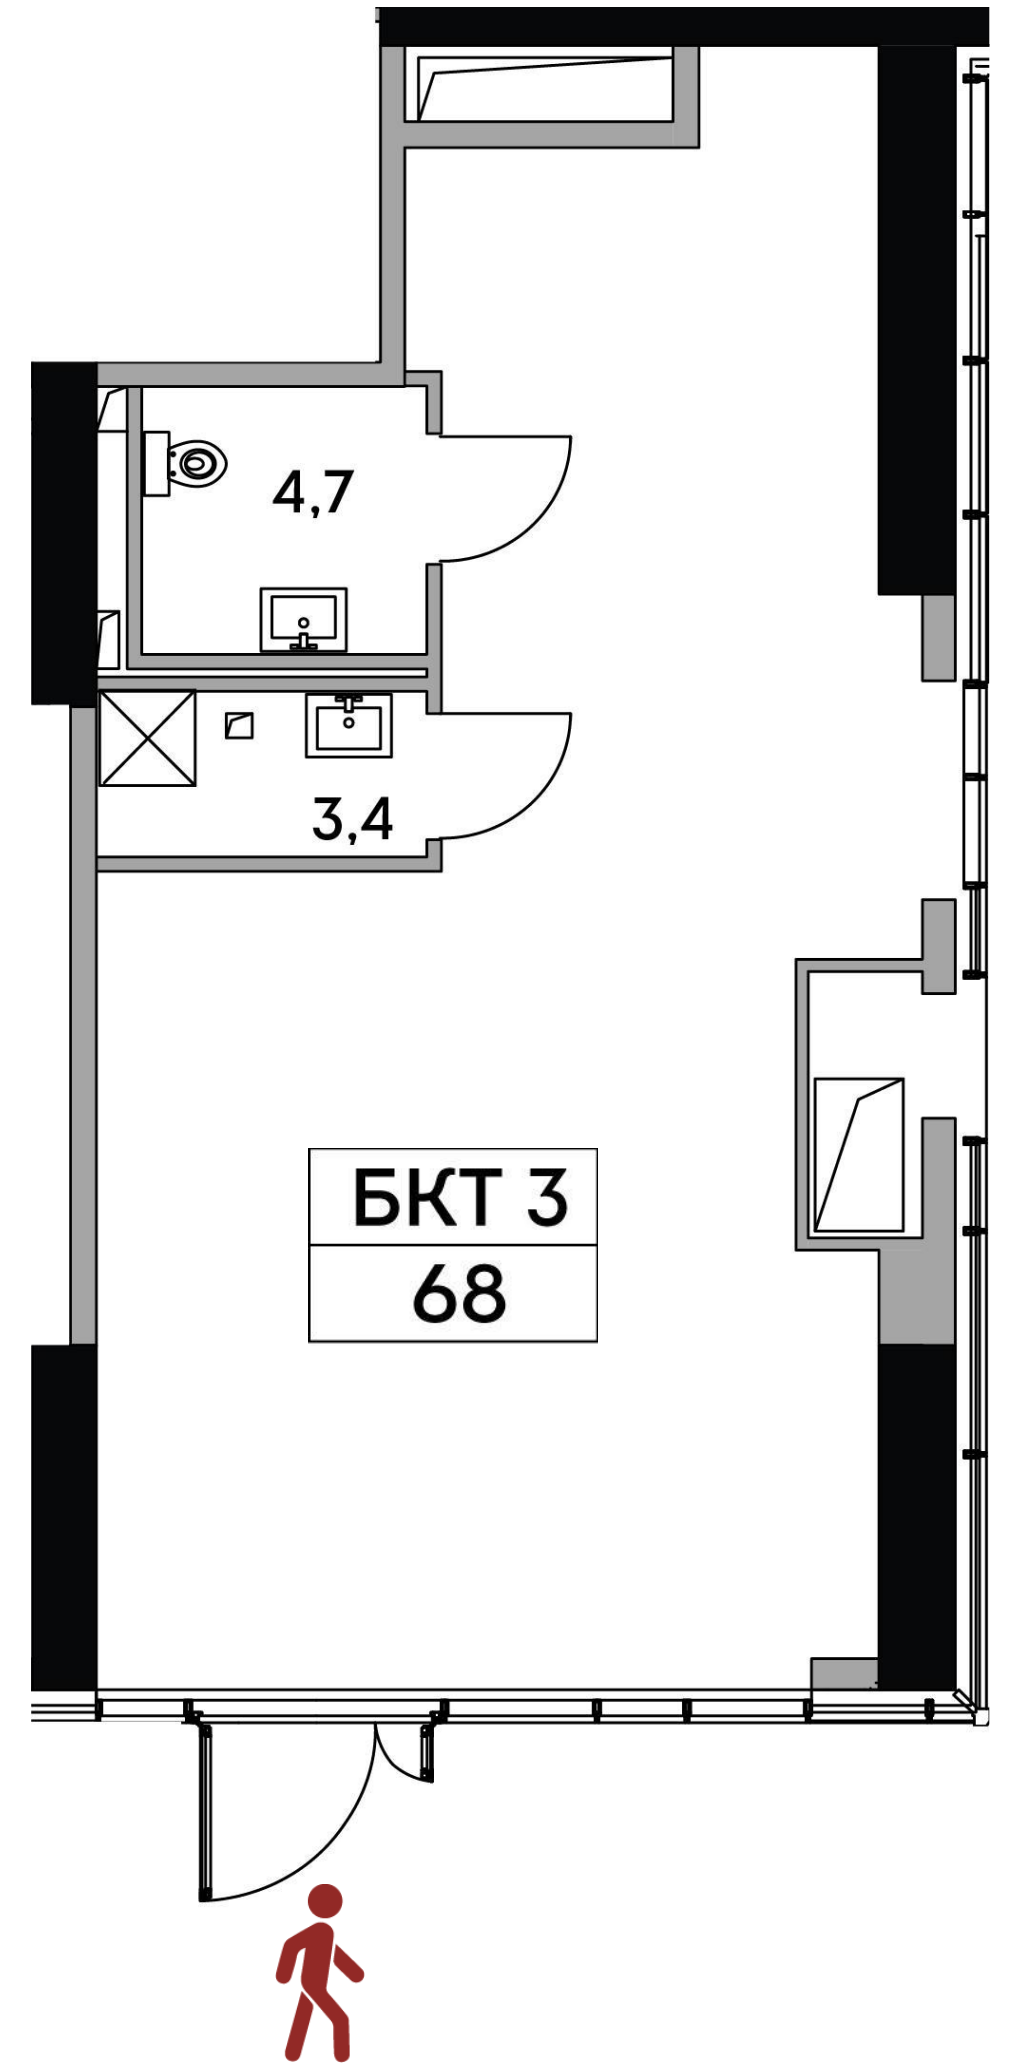




## БКТ №4

Высота потолка

**4,94 м** от уровня чистого пола  
(100 мм - выполняется собственником)

Площадь помещения, м<sup>2</sup>

**71,4**

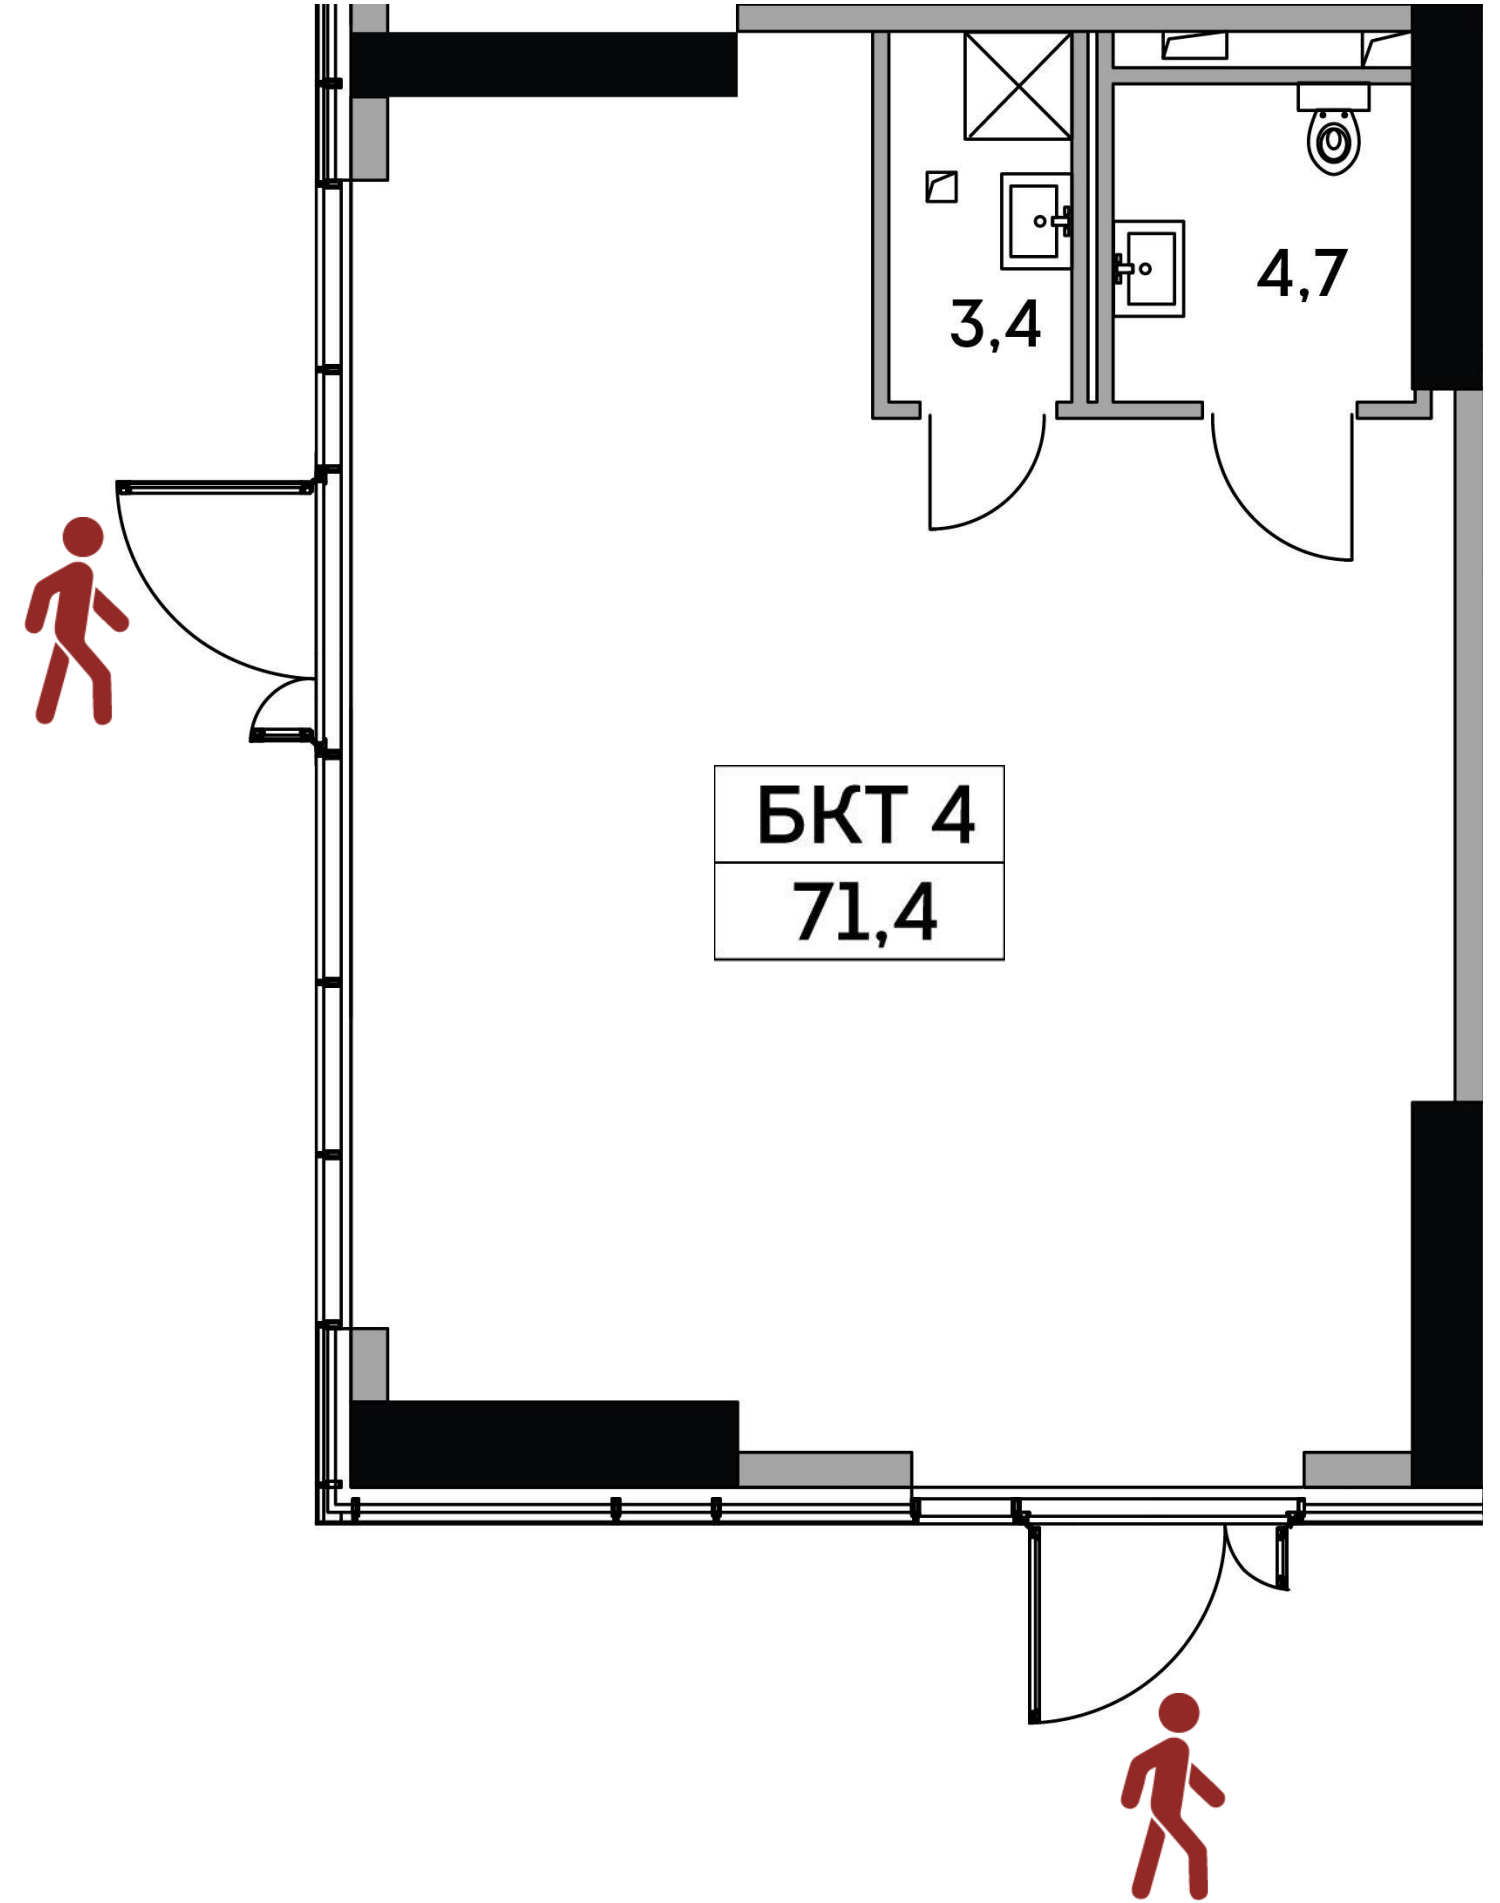



# Секция 2, 1 этаж





## БКТ №1

Высота потолка


**1 этаж - 3,8 м, 2 этаж - 3,85 м**

от уровня чистого пола


(100 мм - выполняется собственником)

Площадь помещения, м<sup>2</sup>

**439,9**

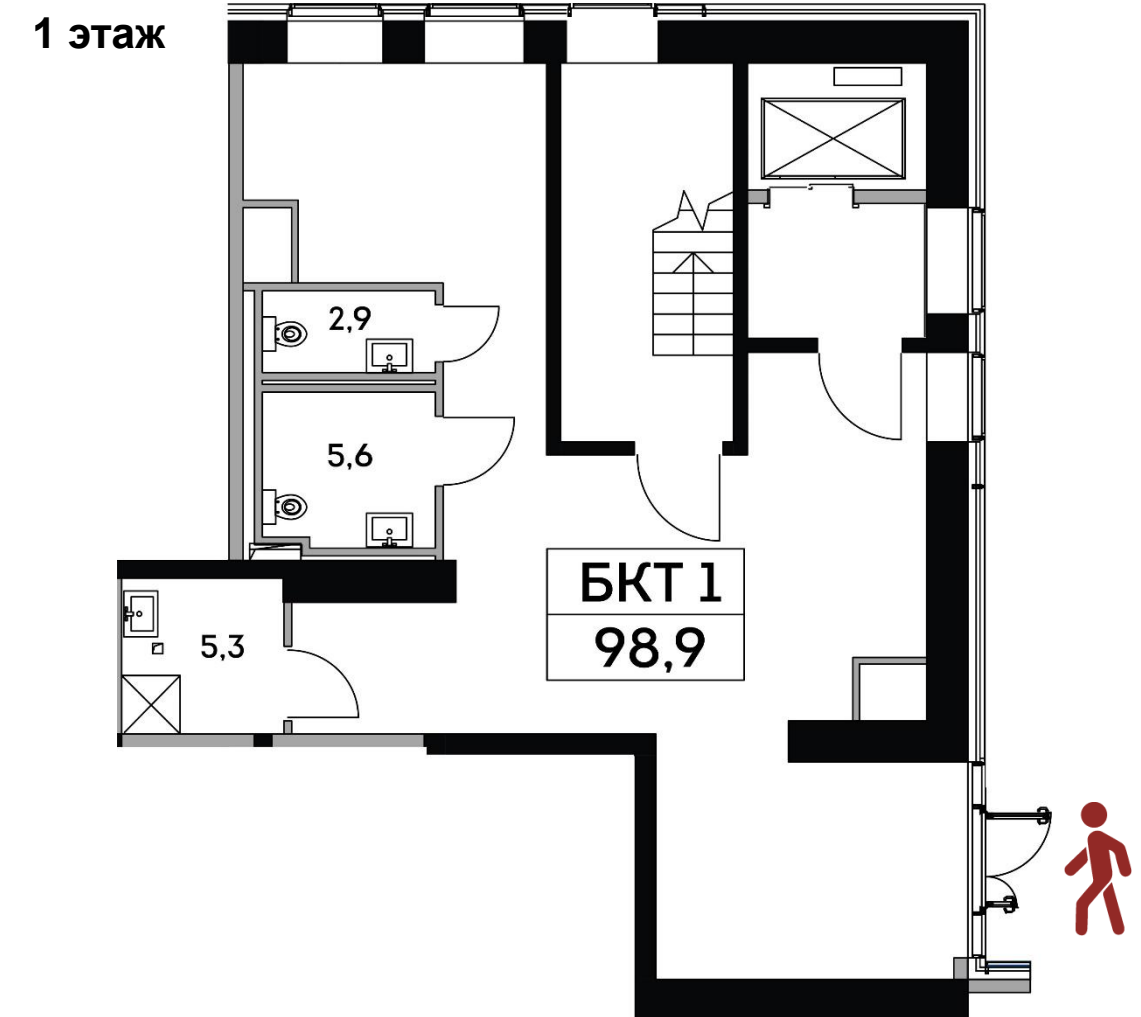

2 этаж

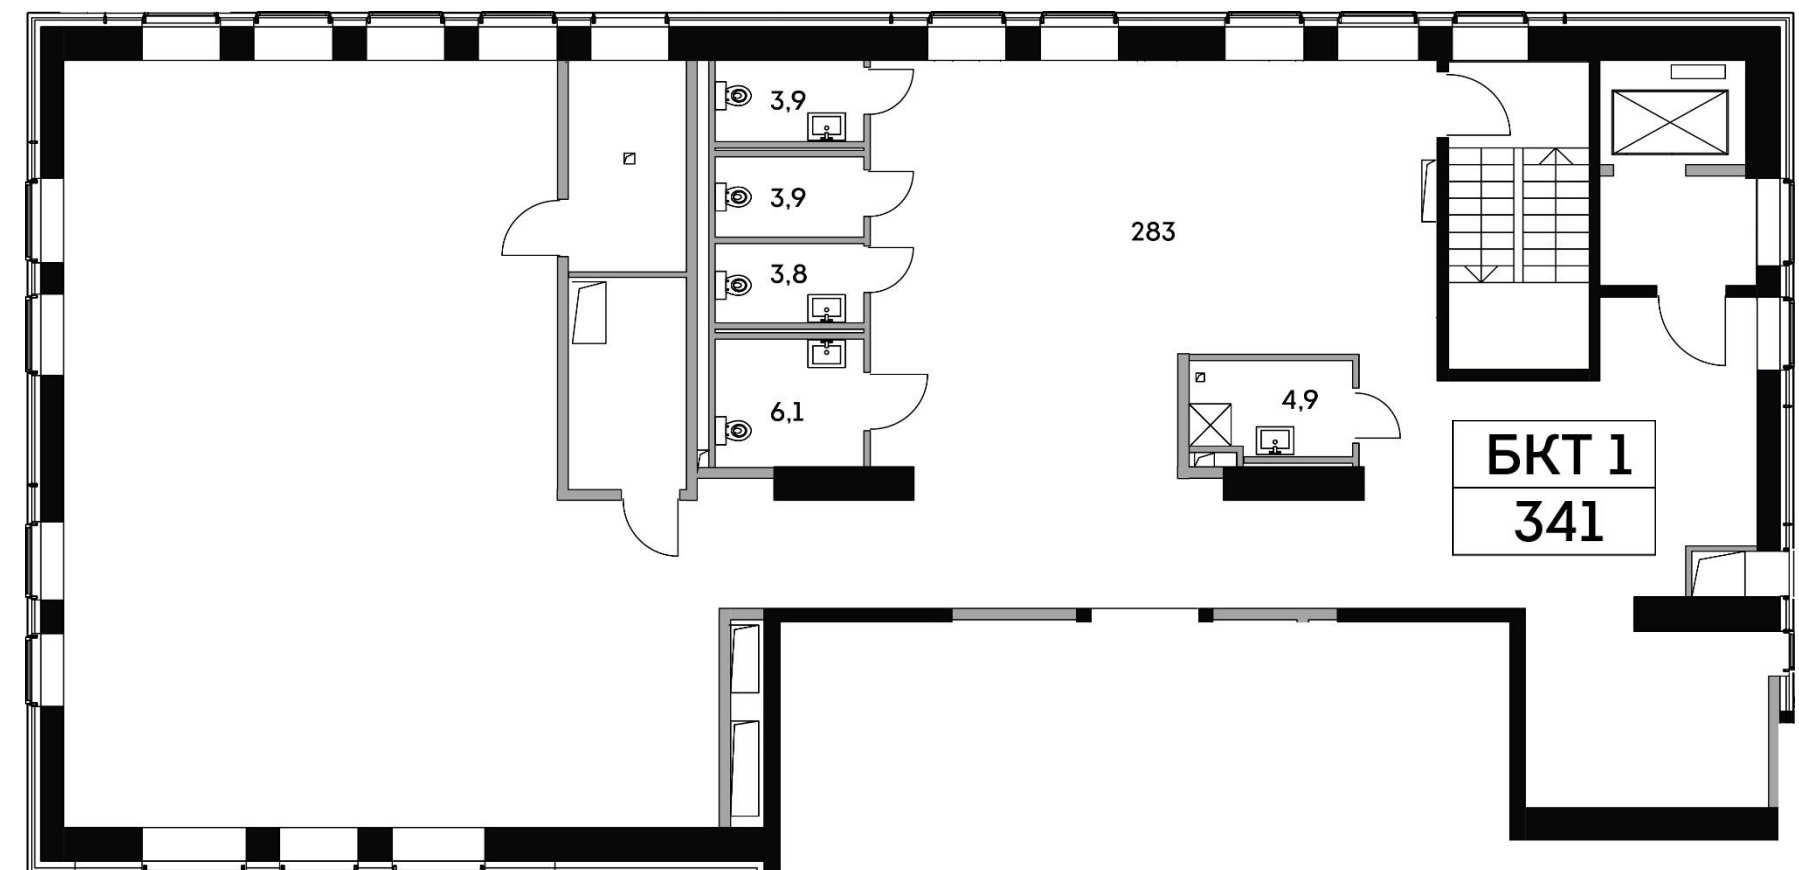




## БКТ №2


Высота потолка

**7,88 м** от уровня чистого пола  
(100 мм - выполняется собственником)

Площадь помещения, м<sup>2</sup>

**55,2**

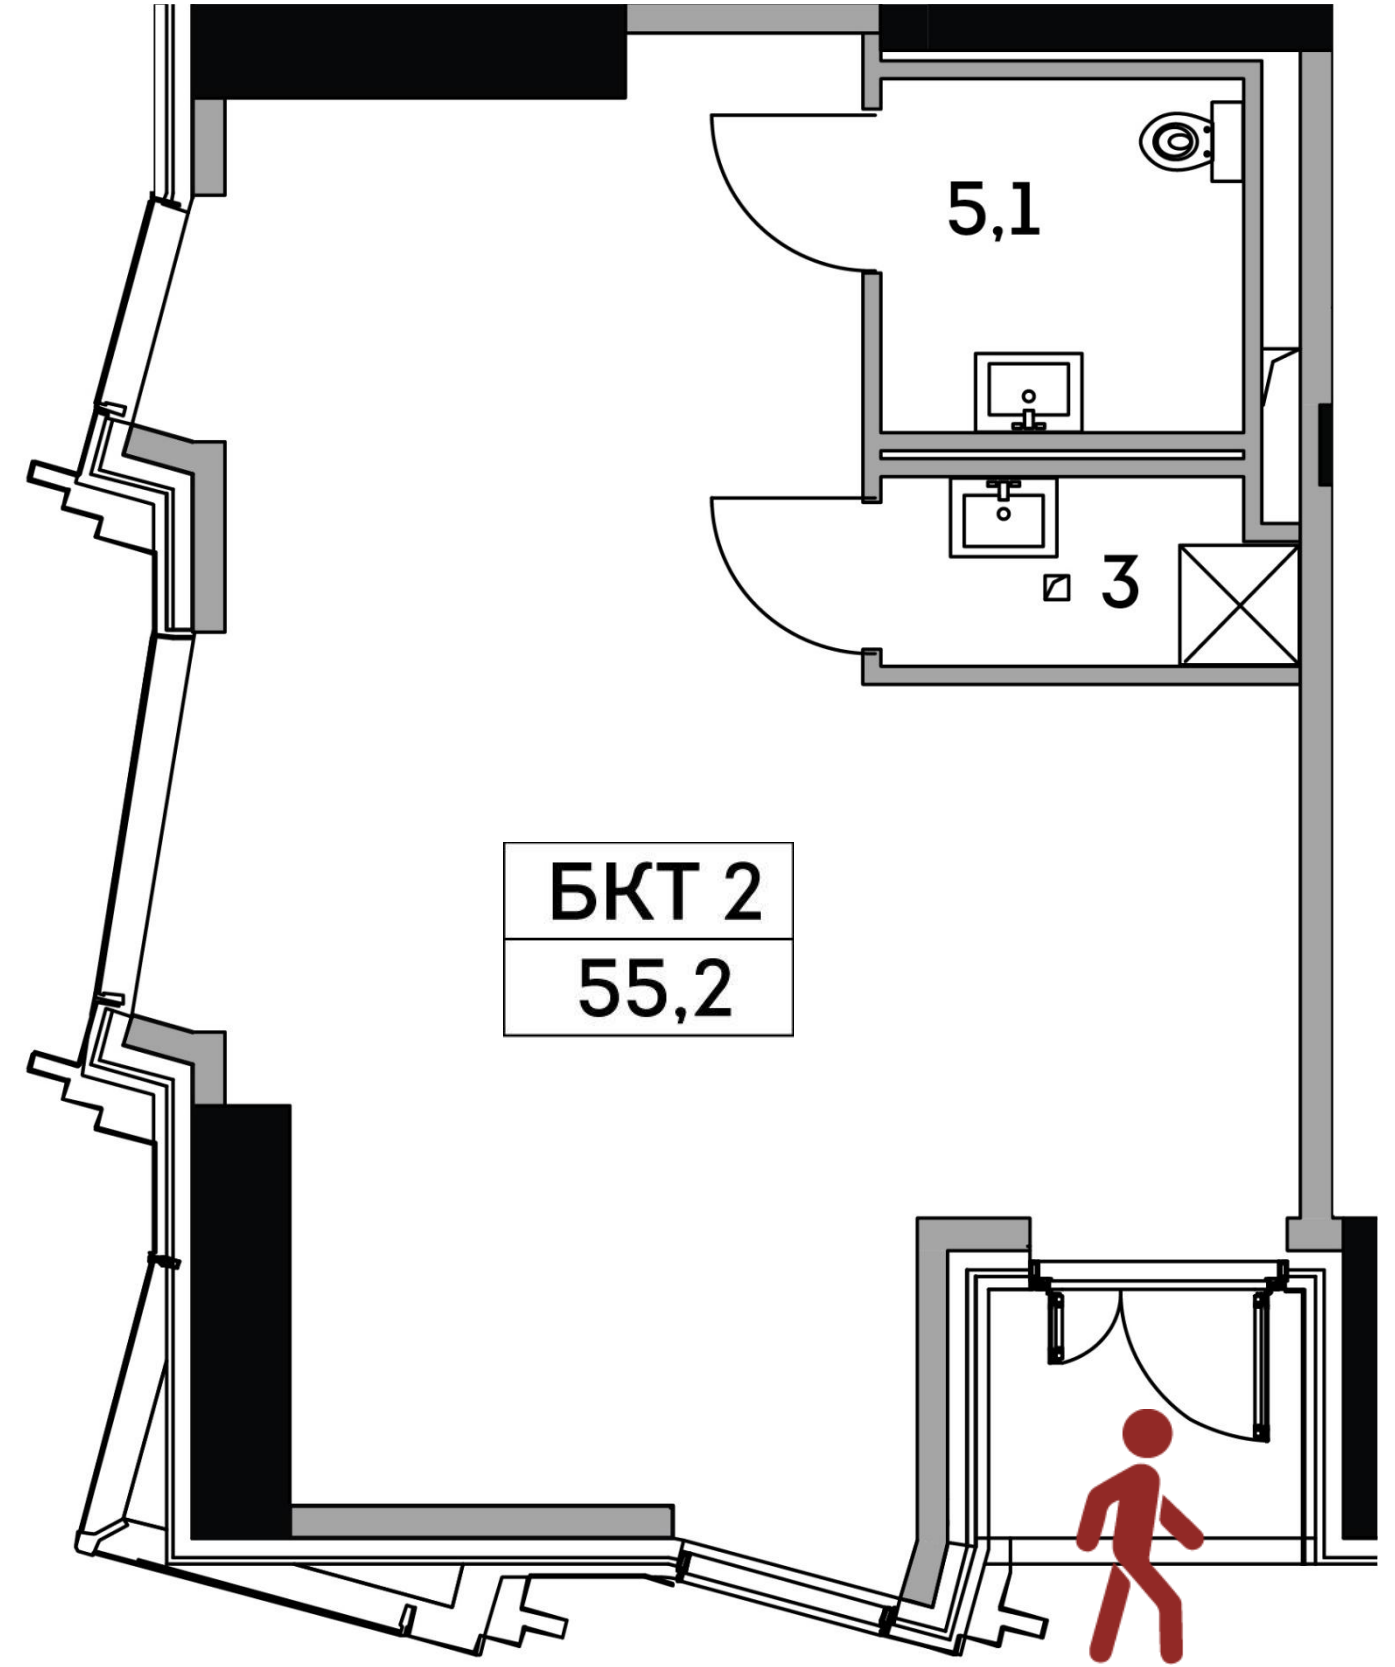

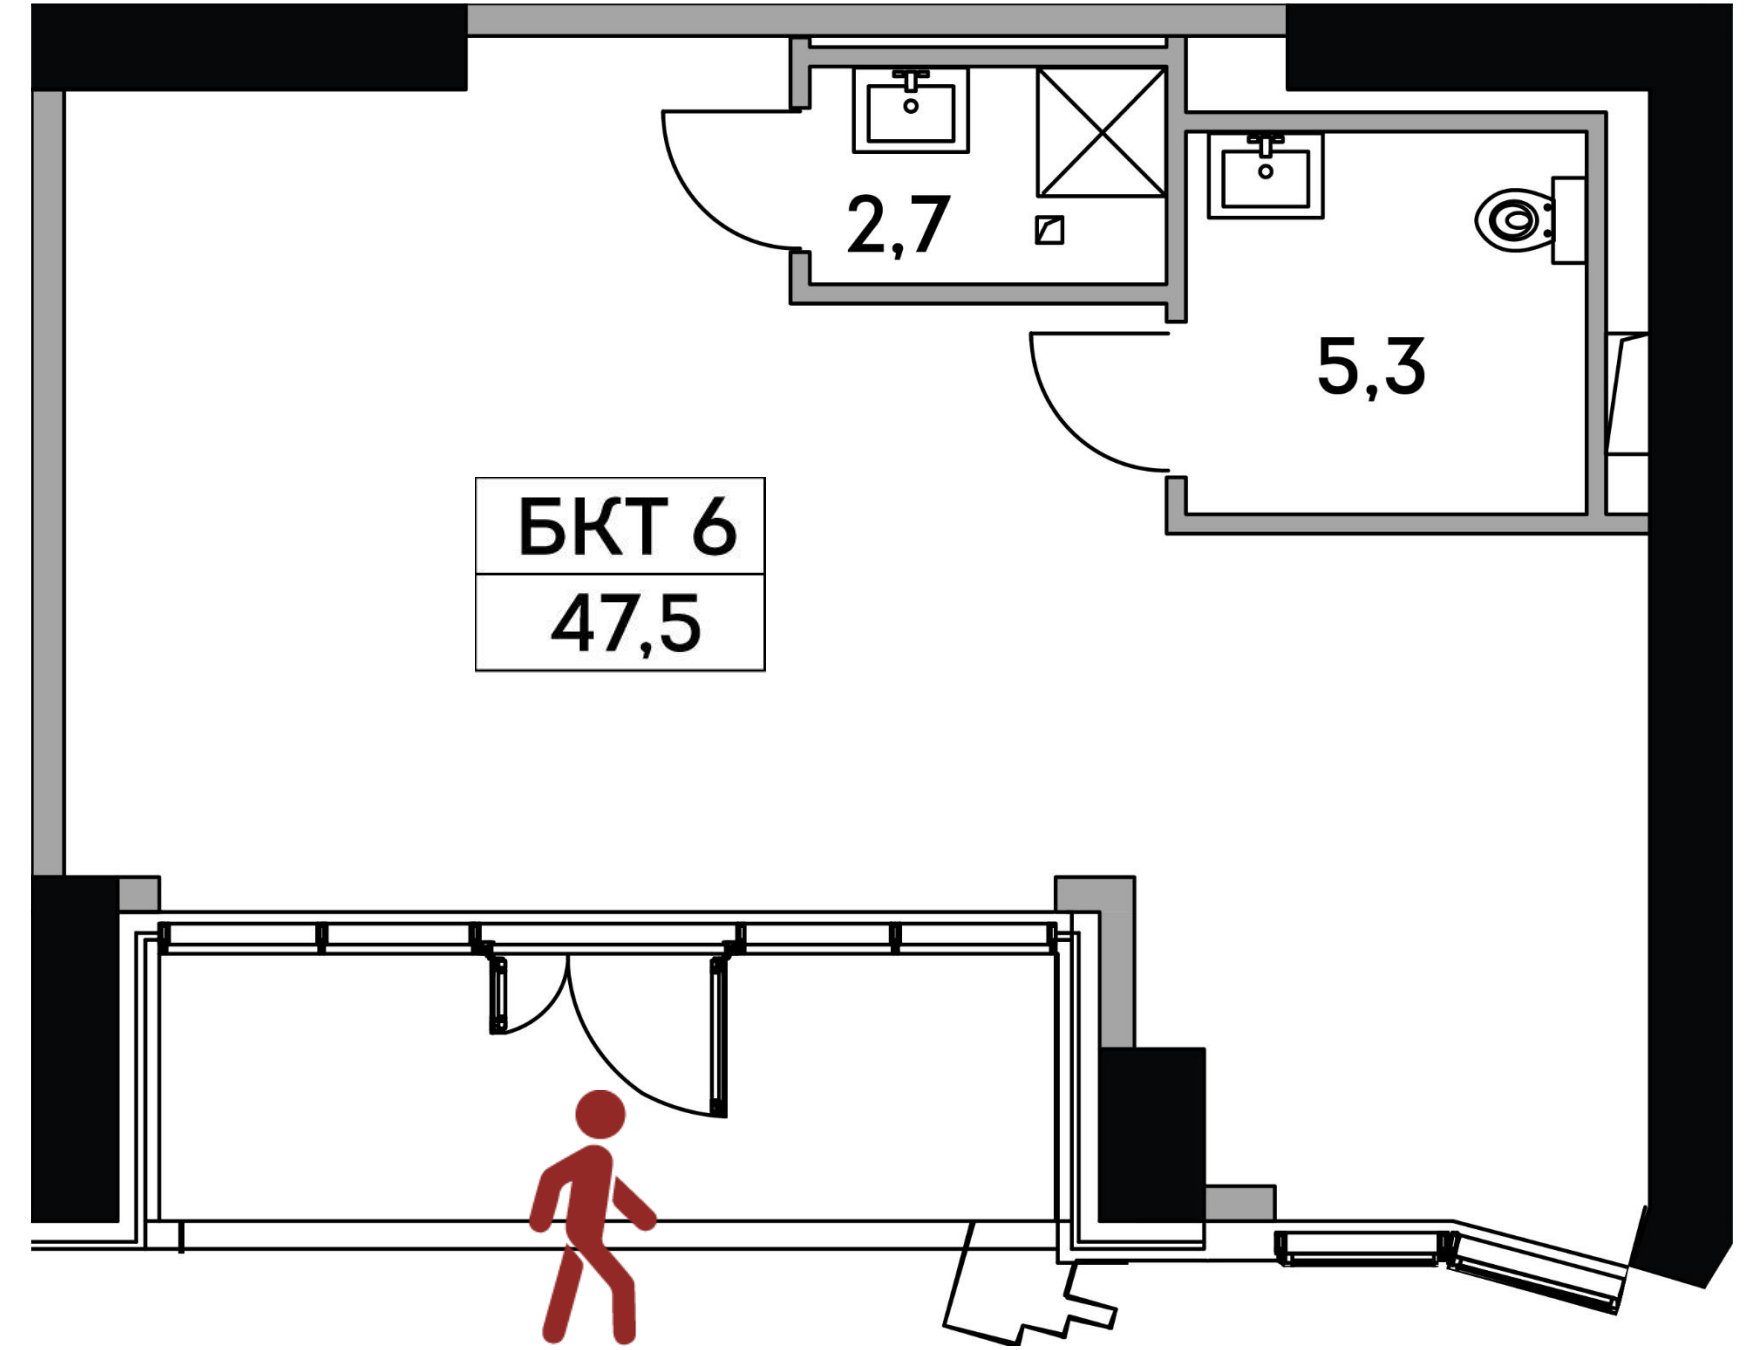


## БКТ №6

Высота потолка

**4,55 м** от уровня чистого пола  
(100 мм - выполняется собственником)

Площадь помещения, м<sup>2</sup>

**47,5**

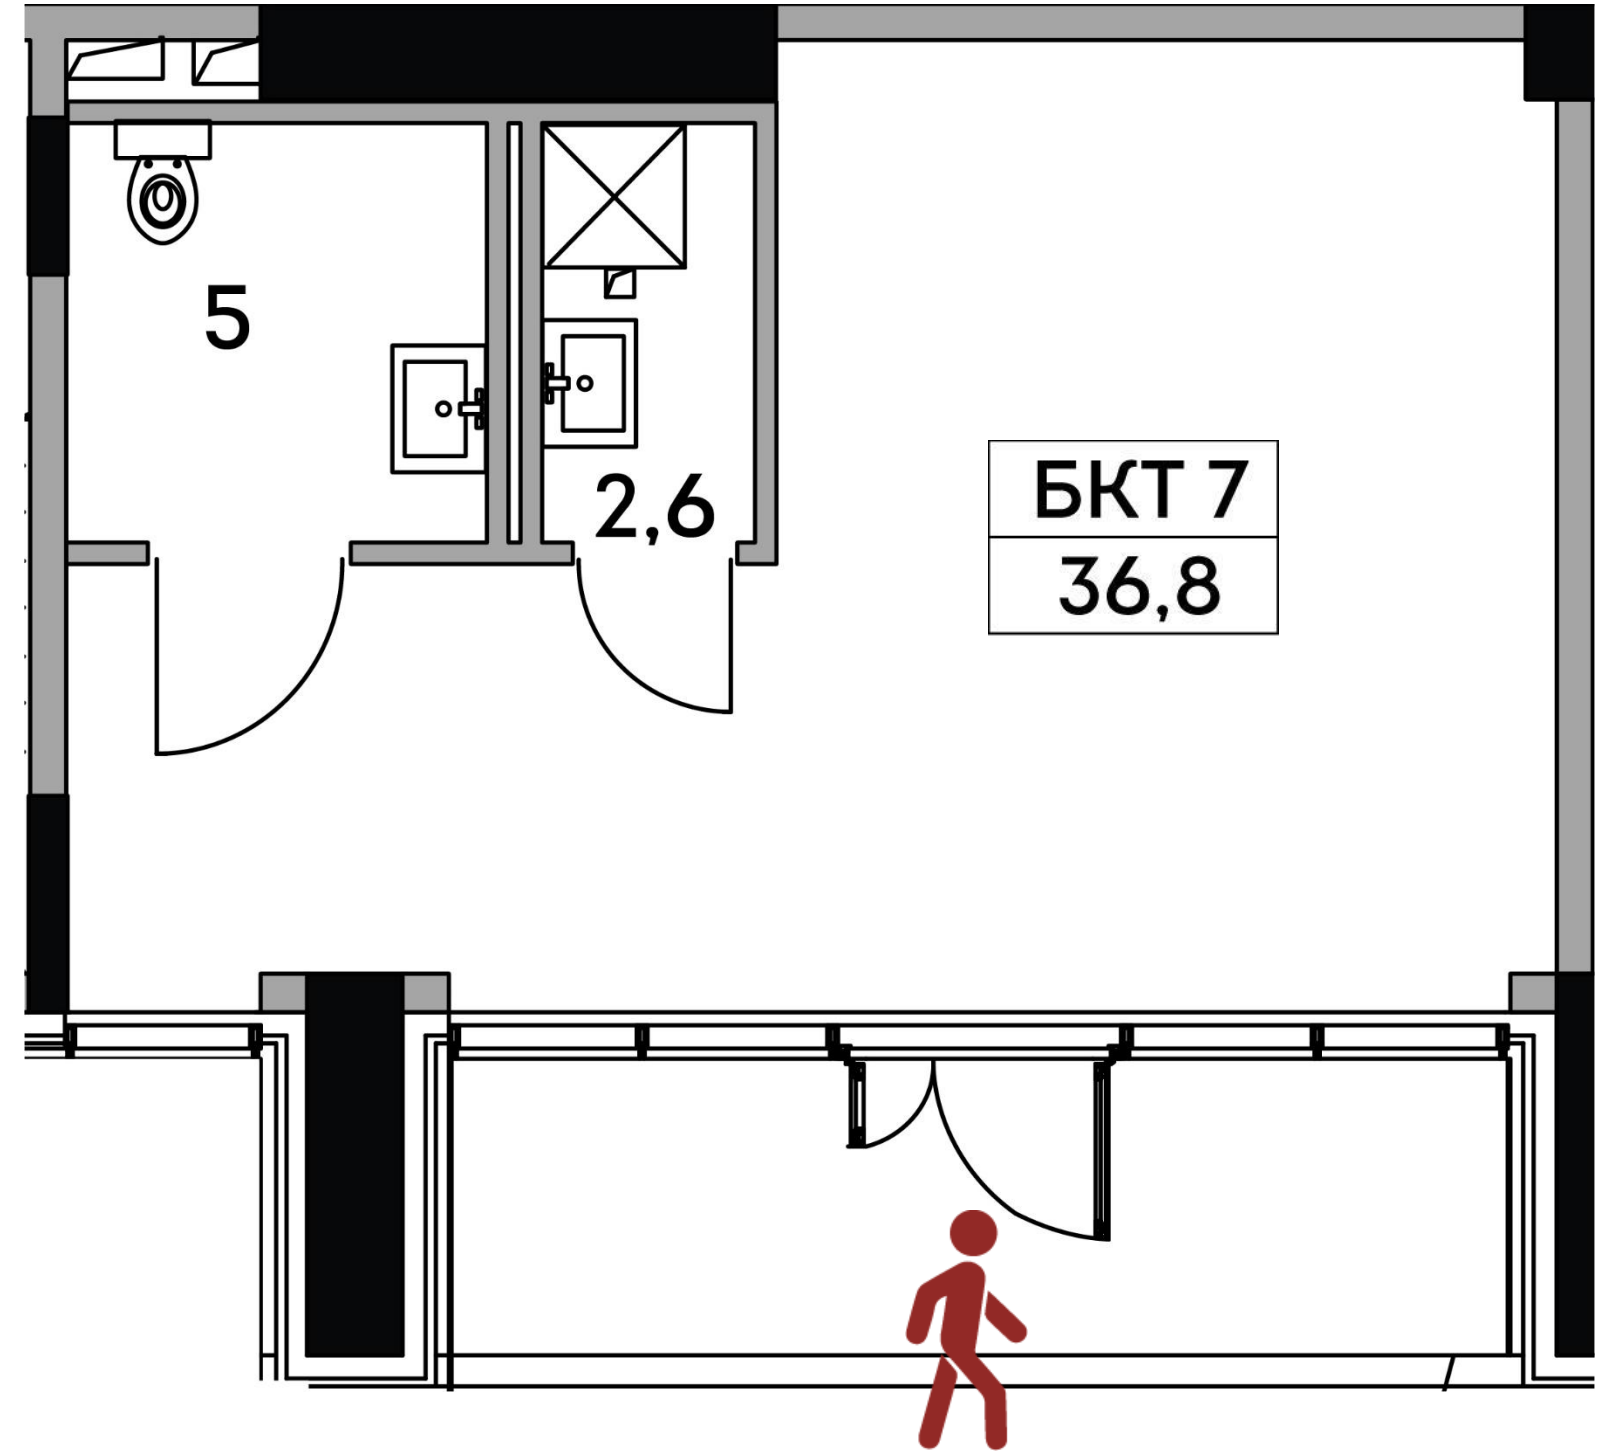

## БКТ №7

Высота потолка

**4,55 м** от уровня чистого пола  
(100 мм - выполняется собственником)

Площадь помещения, м<sup>2</sup>

**36,8**

# Секция 2, 2 этаж






## БКТ №8

Высота потолка

**2,95 м** от уровня чистого пола  
(100 мм - выполняется собственником)

Площадь помещения, м<sup>2</sup>

**37**

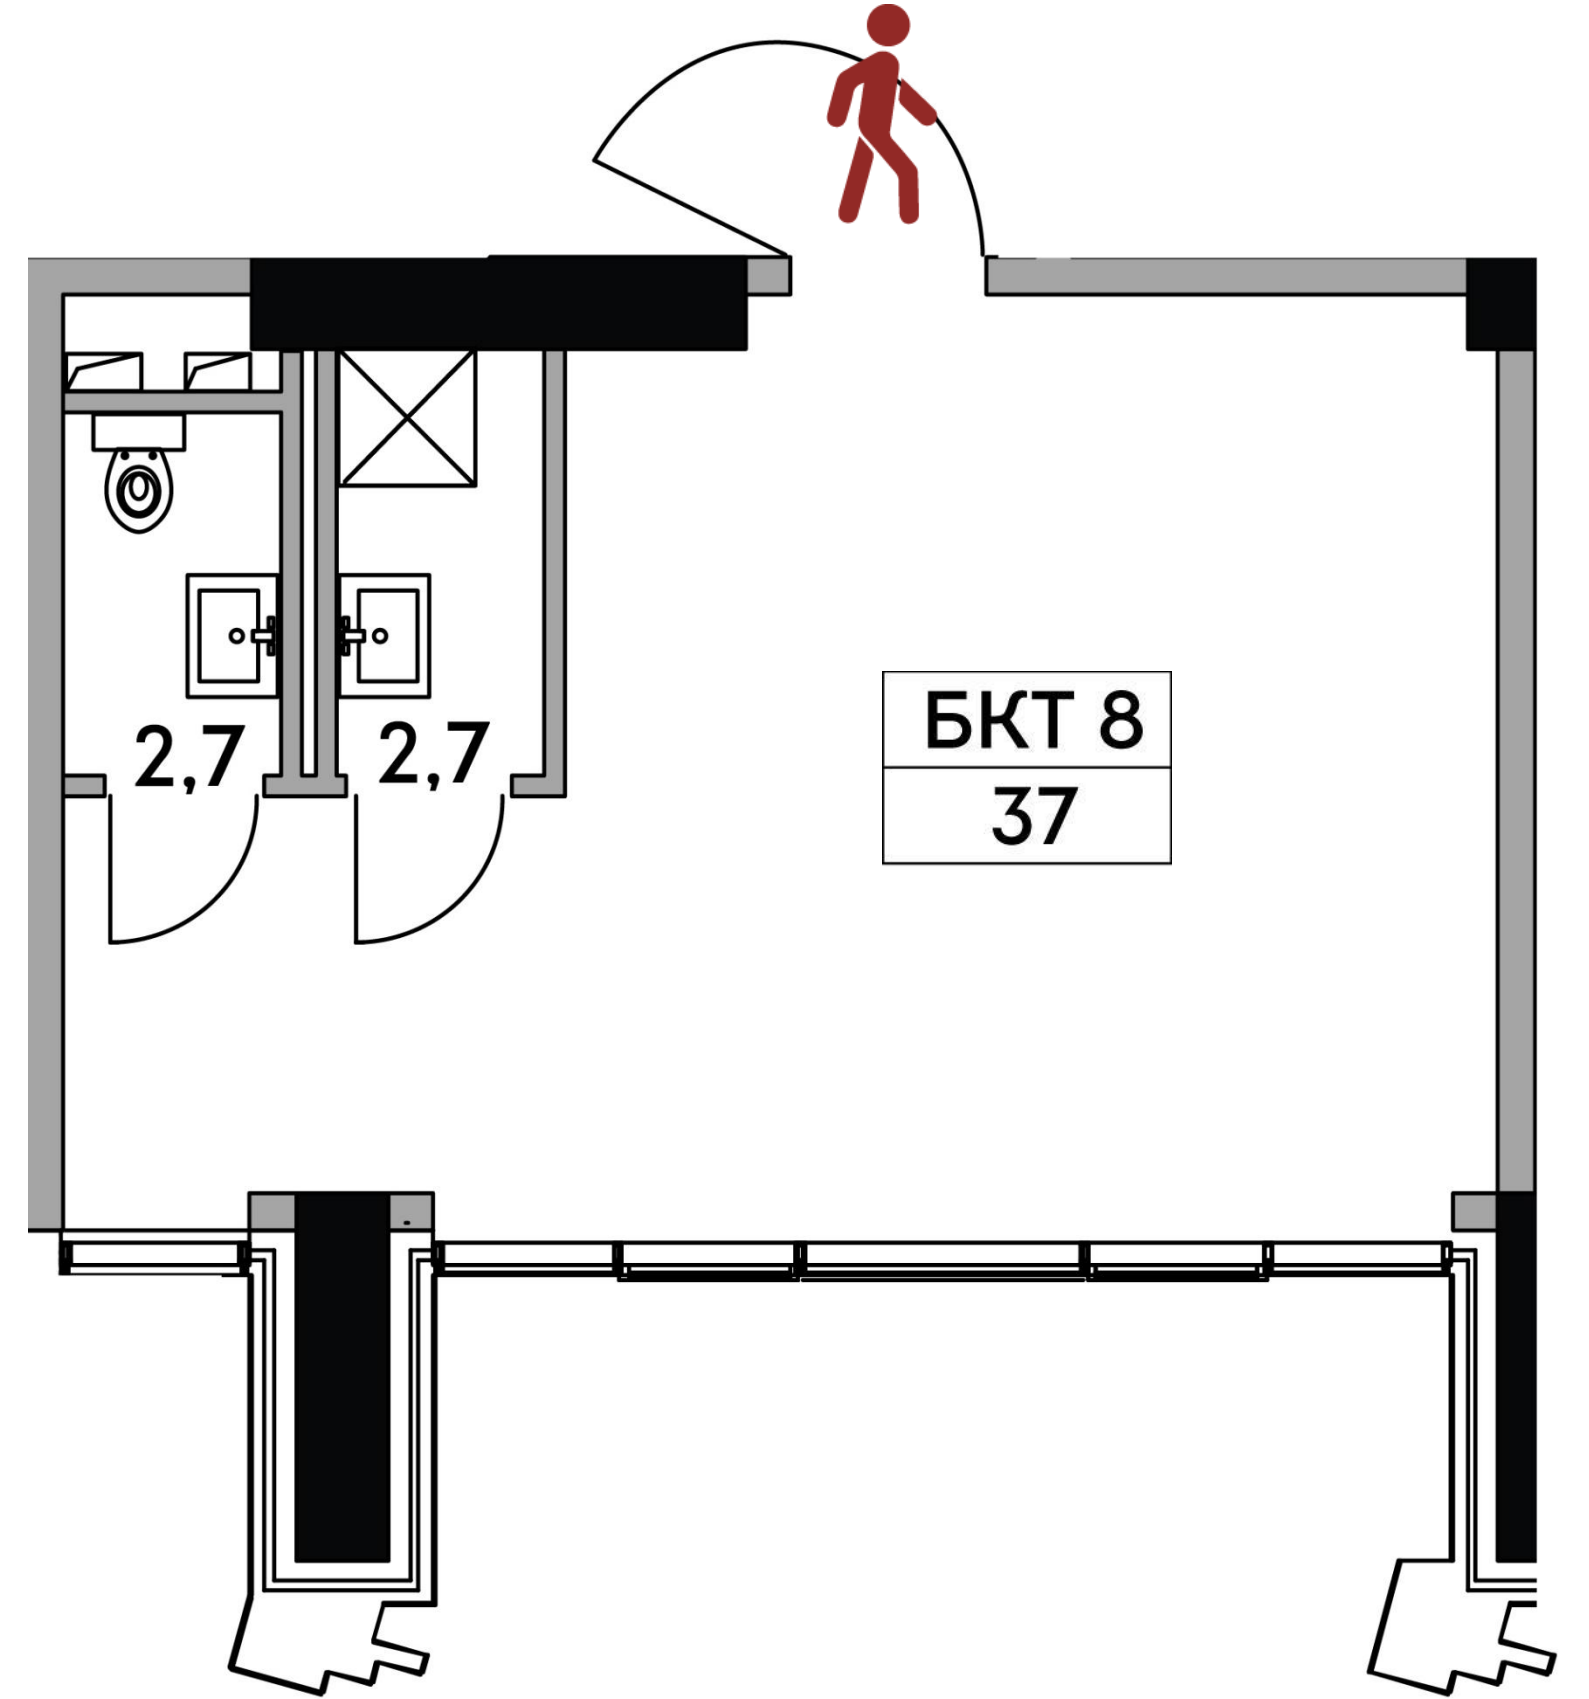




## БКТ №9

Высота потолка

**2,95 м** от уровня чистого пола  
(100 мм - выполняется собственником)

Площадь помещения, м<sup>2</sup>

**123,4**

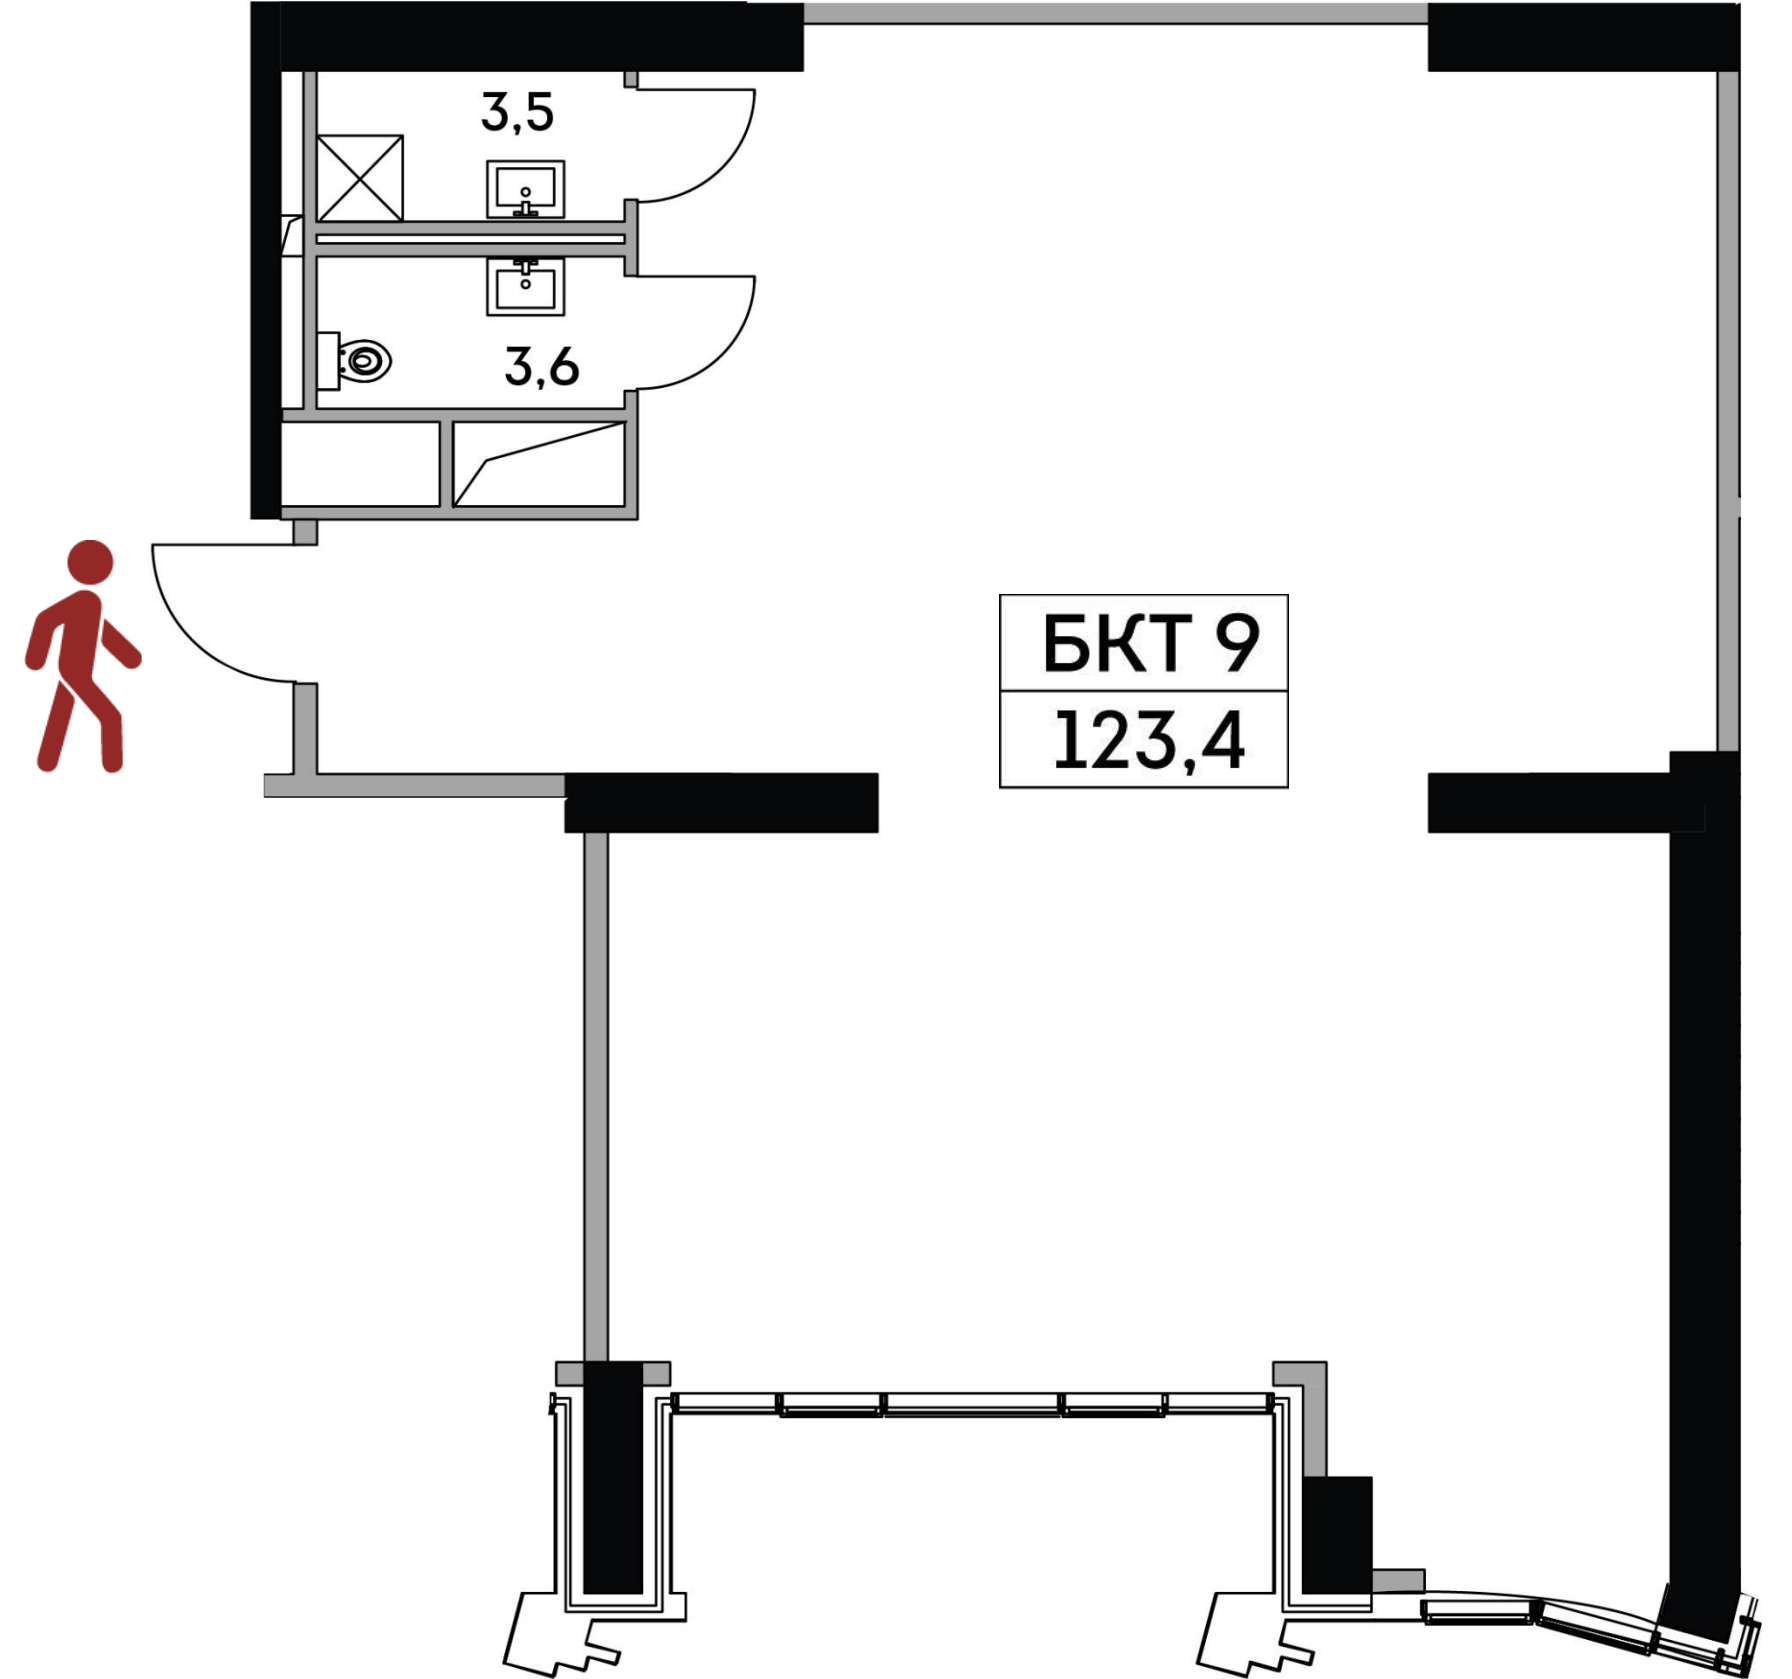



# ENITEO

**Получить консультацию**

+7 (495) 023-27-32

**Посетить офис продаж**

г. Москва,  
ул. Дмитрия Ульянова, 45

Ежедневно с **9:00** до **21:00**

Наши менеджеры готовы ответить на все интересующие вопросы по приобретению коммерческой недвижимости.

