

ĒNITEŌ

Коммерческие помещения




ENITEO

Новый "блестящий" символ Академического района столицы. Лаконичность и яркое сияние, простота и нестандартные архитектурные решения – в этом весь ENITEO. 42-этажные башни встретят жителей и гостей блеском стекла, отражающего облака, и переливами металла в высотных фасадах.

Блестящие фасады ENITEO скрывают за собой не только великолепные квартиры необычных форматов, но и функциональные коммерческие помещения. Здесь можно открыть бизнес для себя и для всех резидентов комплекса. Магазины, кафе, фитнес-клуб и другие полезные сервисы на первых этажах позволят решить многие бытовые вопросы за считанные минуты – жители скажут вам «спасибо». А вы в свою очередь будете обеспечены постоянным потоком клиентов.

Небоскреб ENITEO в окружении парковых зон, детских садов, школ, престижных университетов – это новая реальность, в которой живут прогрессивные горожане.

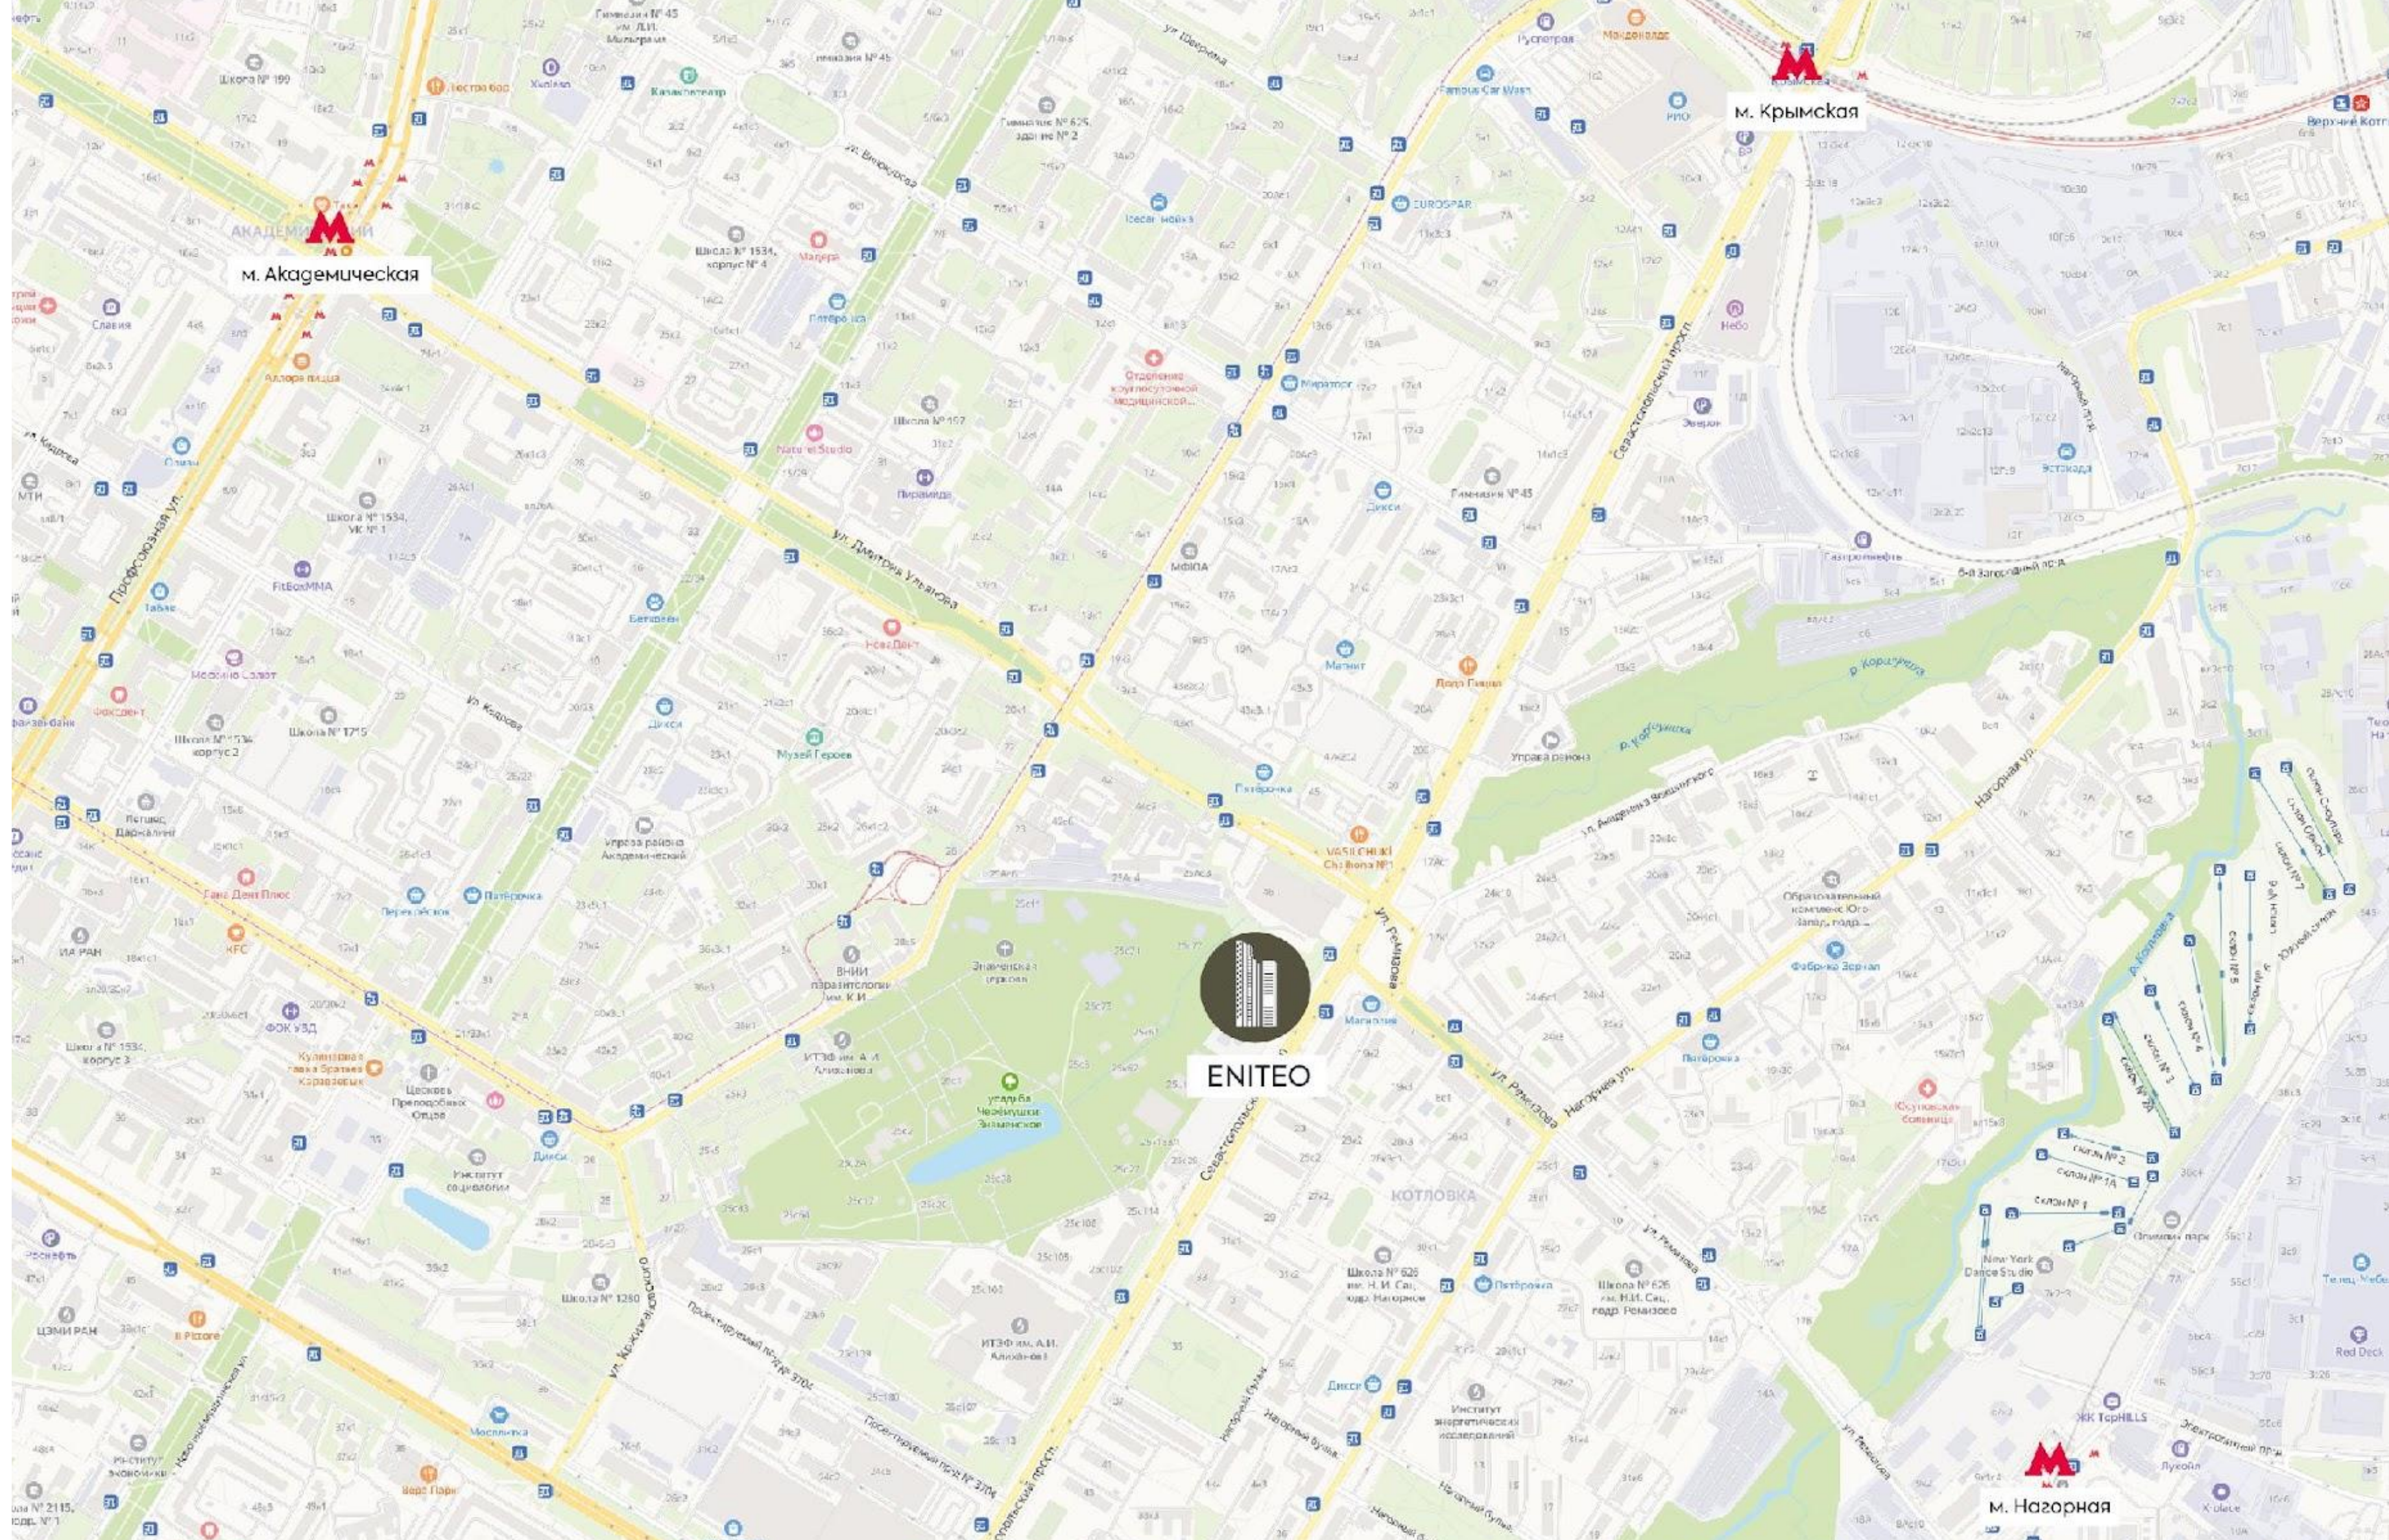



Условные обозначения

- ▲ Въезд в паркинг
- ▼ Выезд из паркинга
- ▲ Вход в лобби
- ▲ Вход в коммерческое помещение

Коммерческих помещений

9

Площадь помещений

1 396 м²

Секция 1, 1 этаж





ДОЦ

Высота потолка

3,8 – 6,35 м (второй свет)
от уровня чистого пола
(100 мм - выполняется собственником)

Площадь помещения, м²

462,6






БКТ №3

Высота потолка

4,94 м от уровня чистого пола
(100 мм - выполняется собственником)

Площадь помещения, м²

68

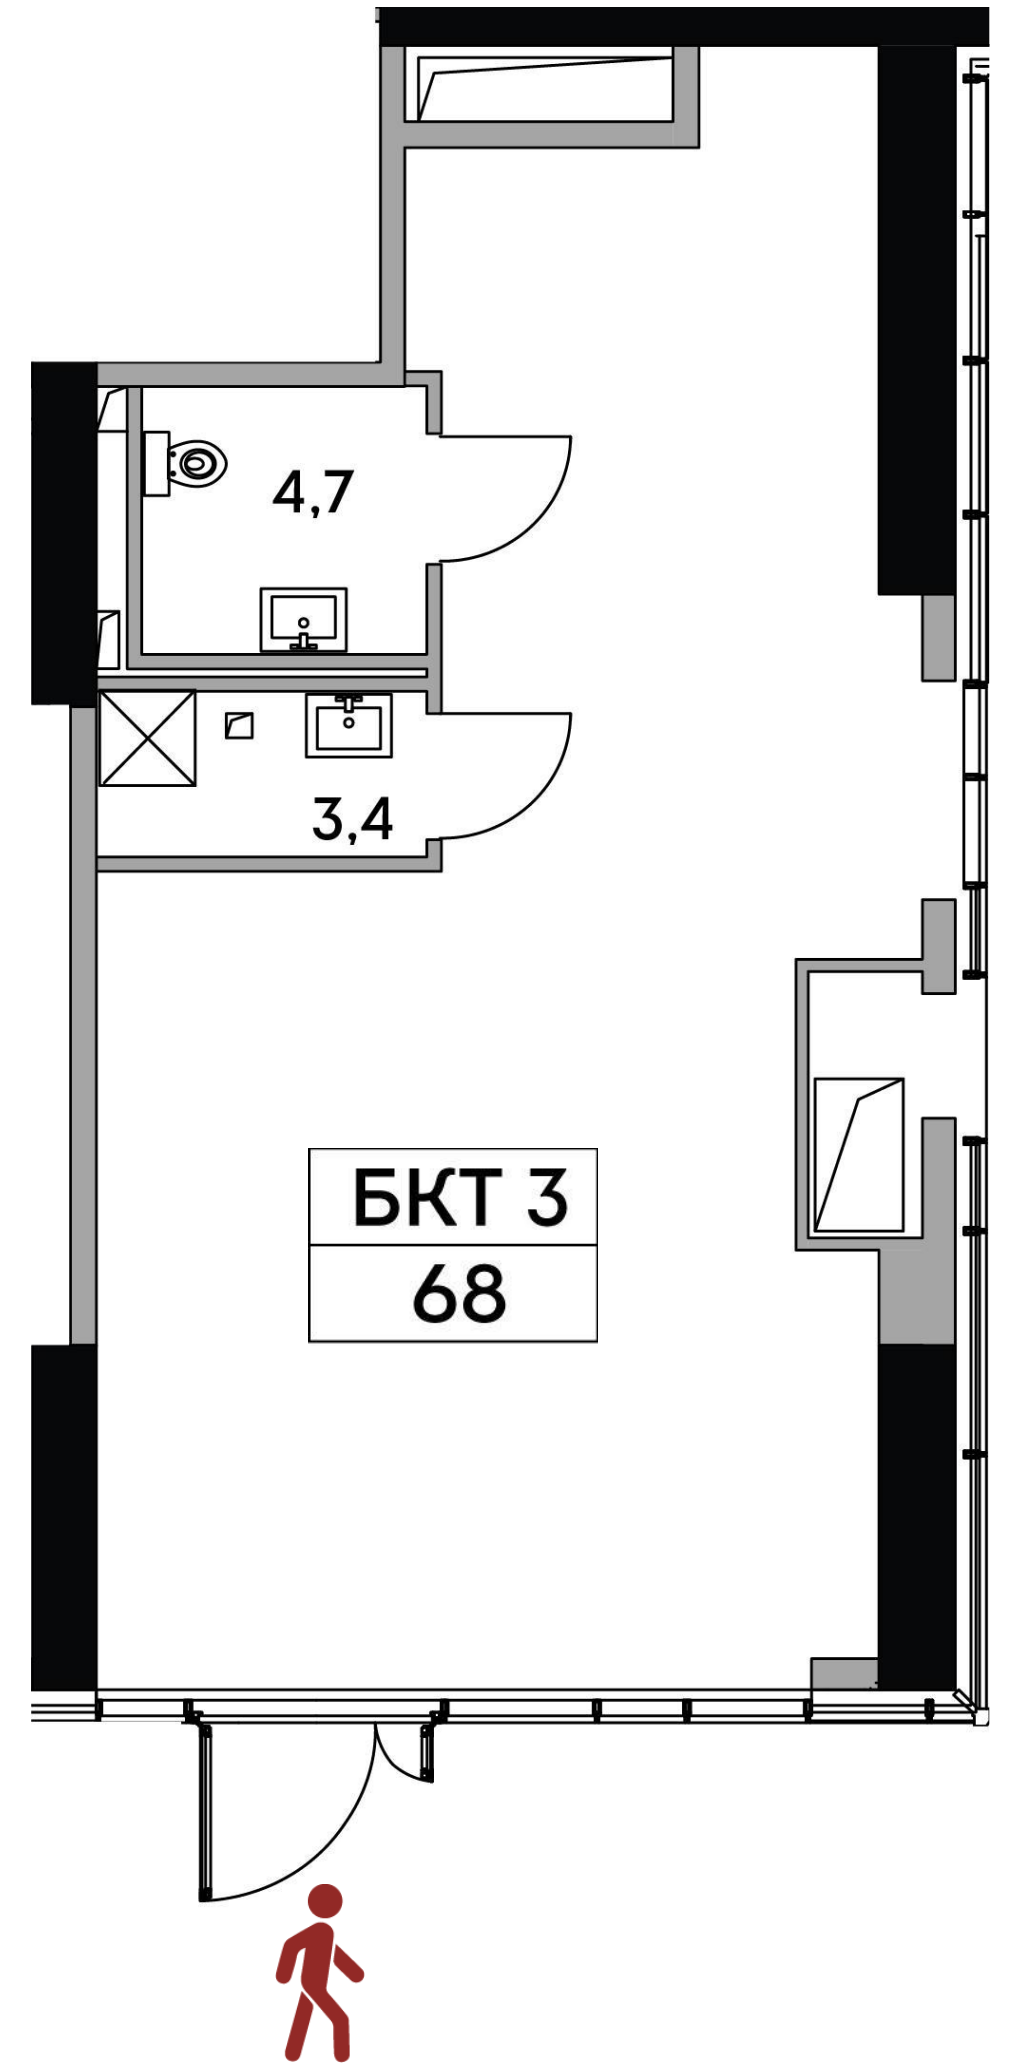




БКТ №4

Высота потолка

4,94 м от уровня чистого пола
(100 мм - выполняется собственником)

Площадь помещения, м²

71,4

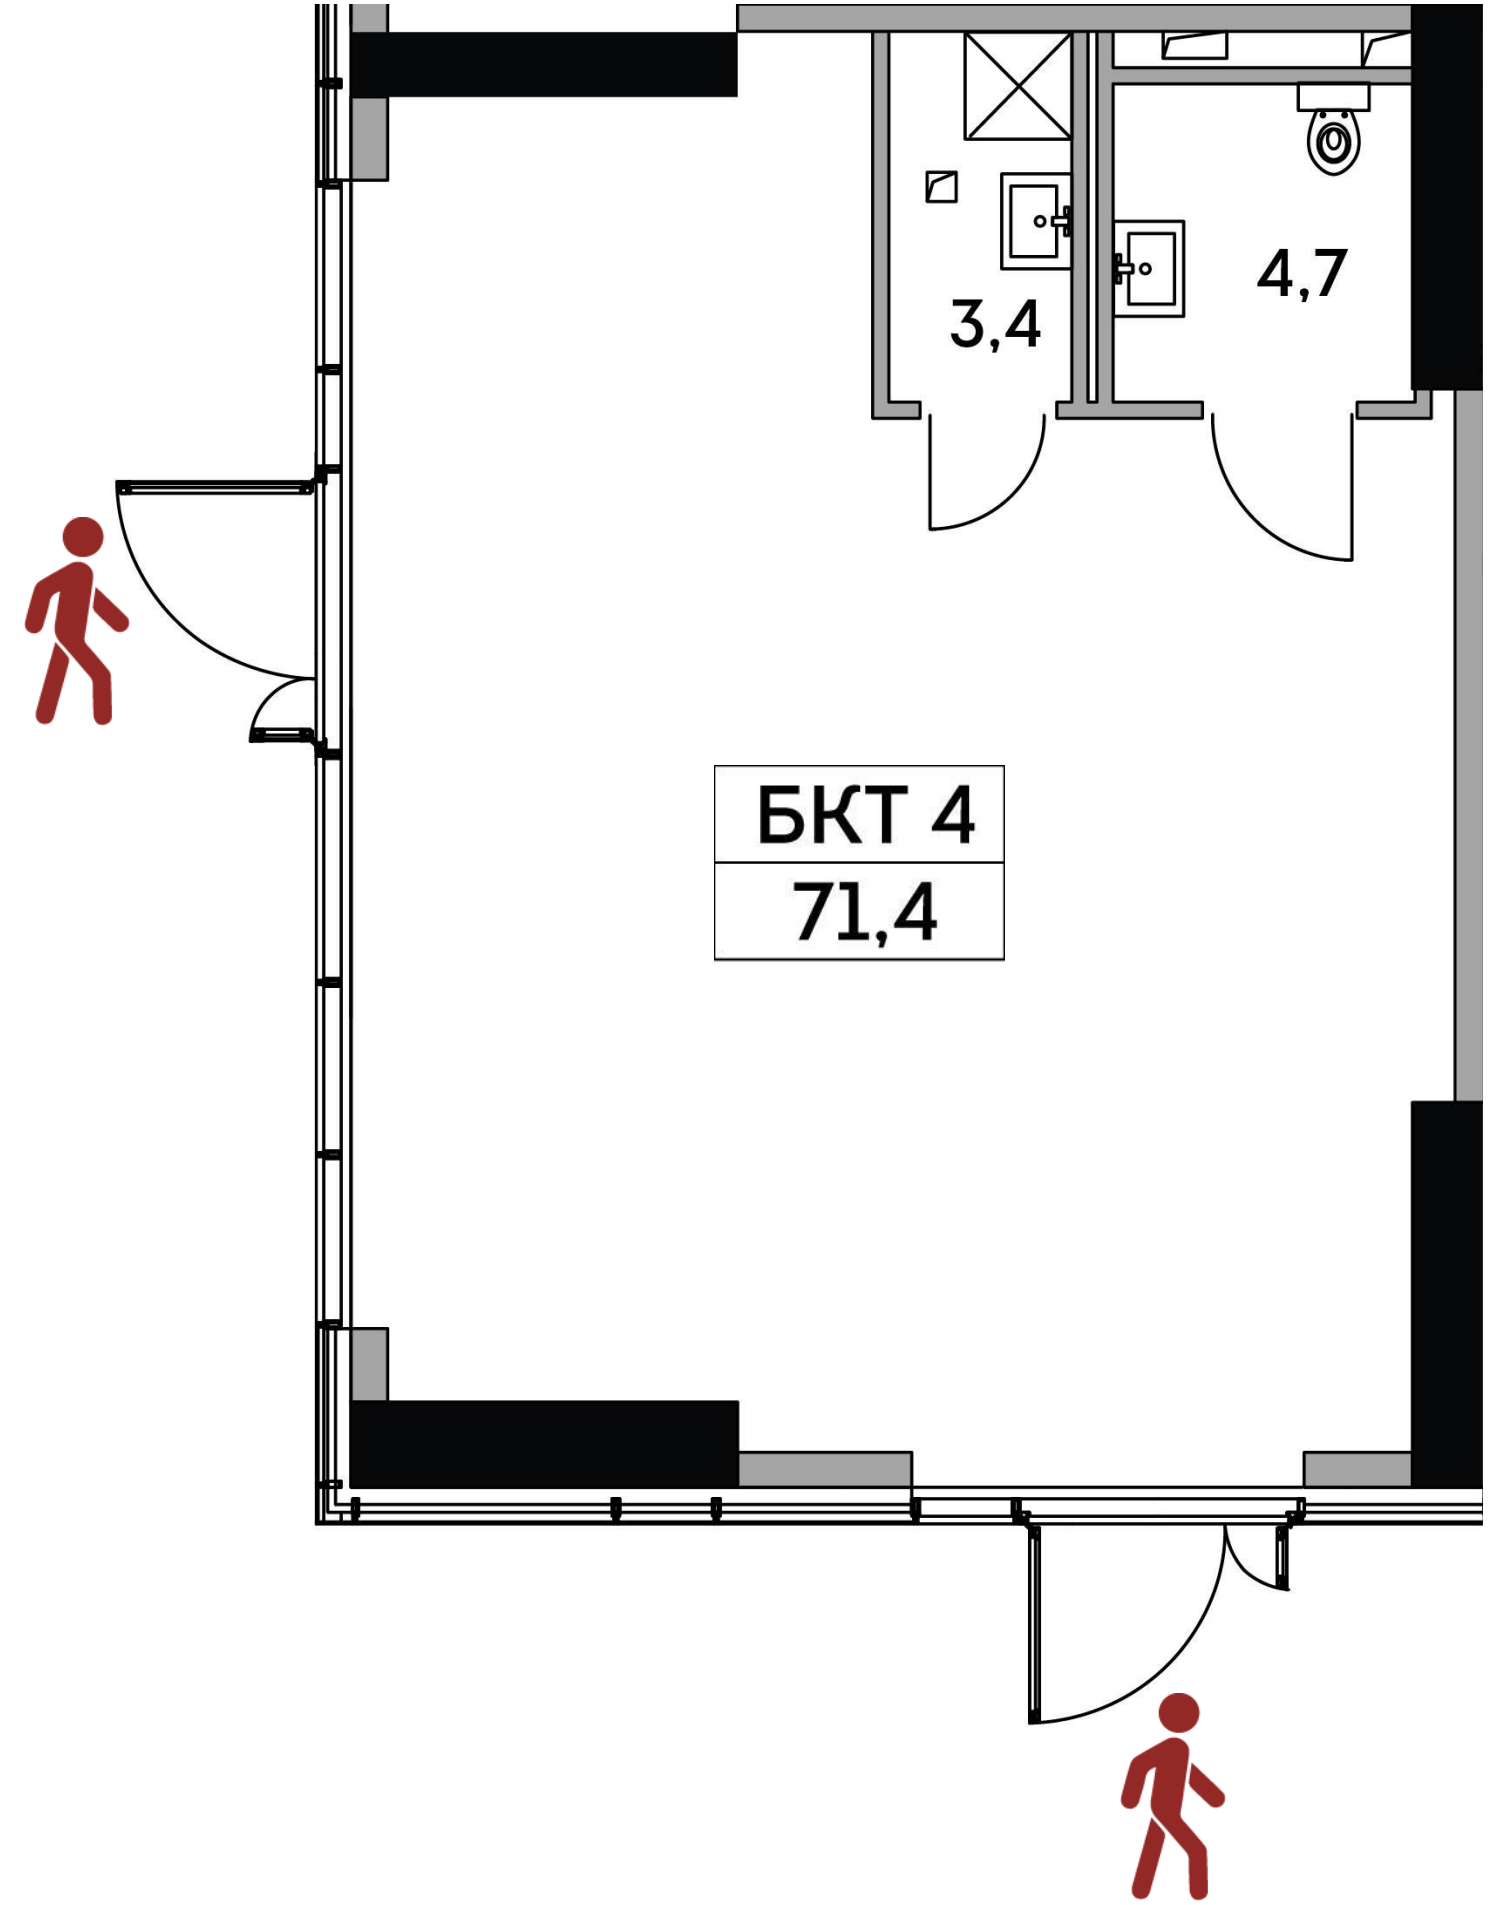

Секция 2, 1 этаж





БКТ №1

Высота потолка


1 этаж - 3,8 м, 2 этаж - 3,85 м

от уровня чистого пола


(100 мм - выполняется собственником)

Площадь помещения, м²

439,9

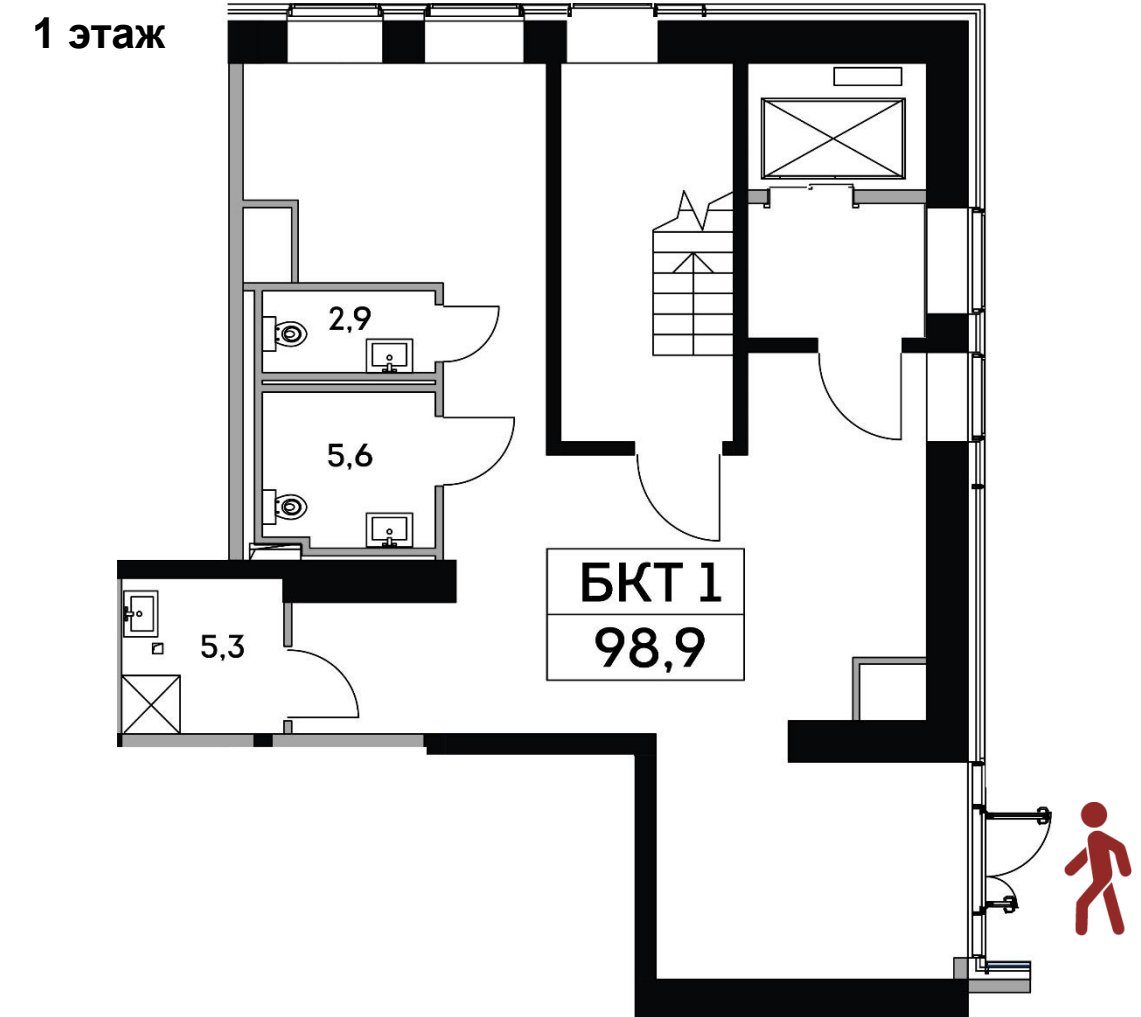

2 этаж

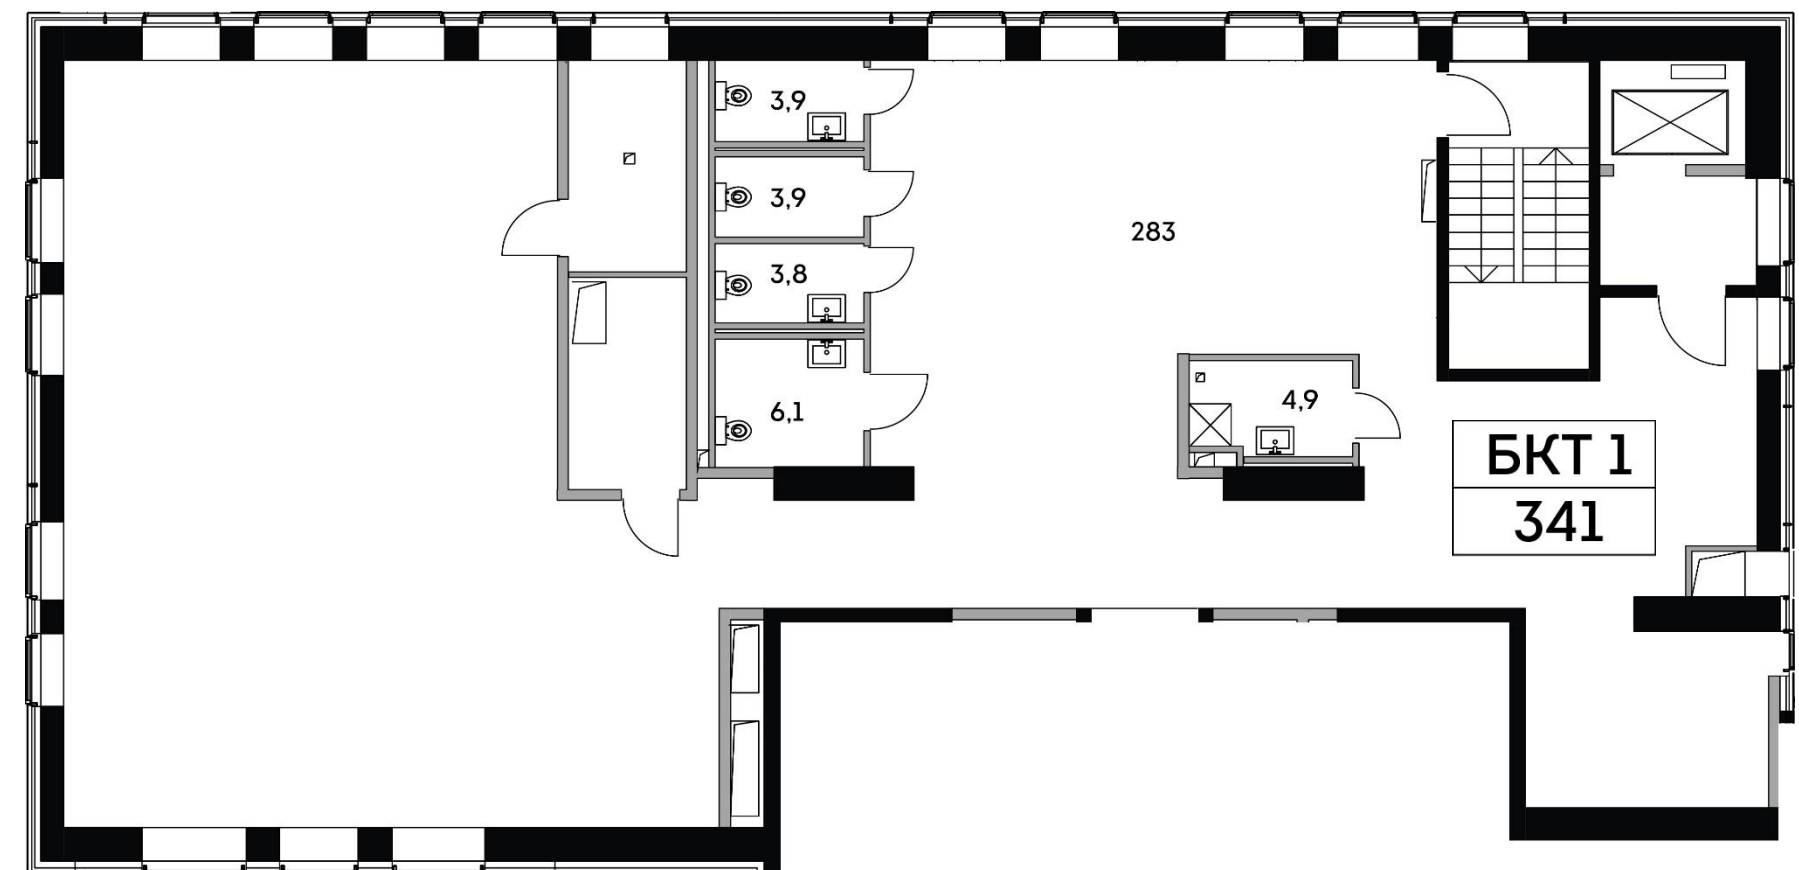




БКТ №2


Высота потолка

7,88 м от уровня чистого пола
(100 мм - выполняется собственником)

Площадь помещения, м²

55,2

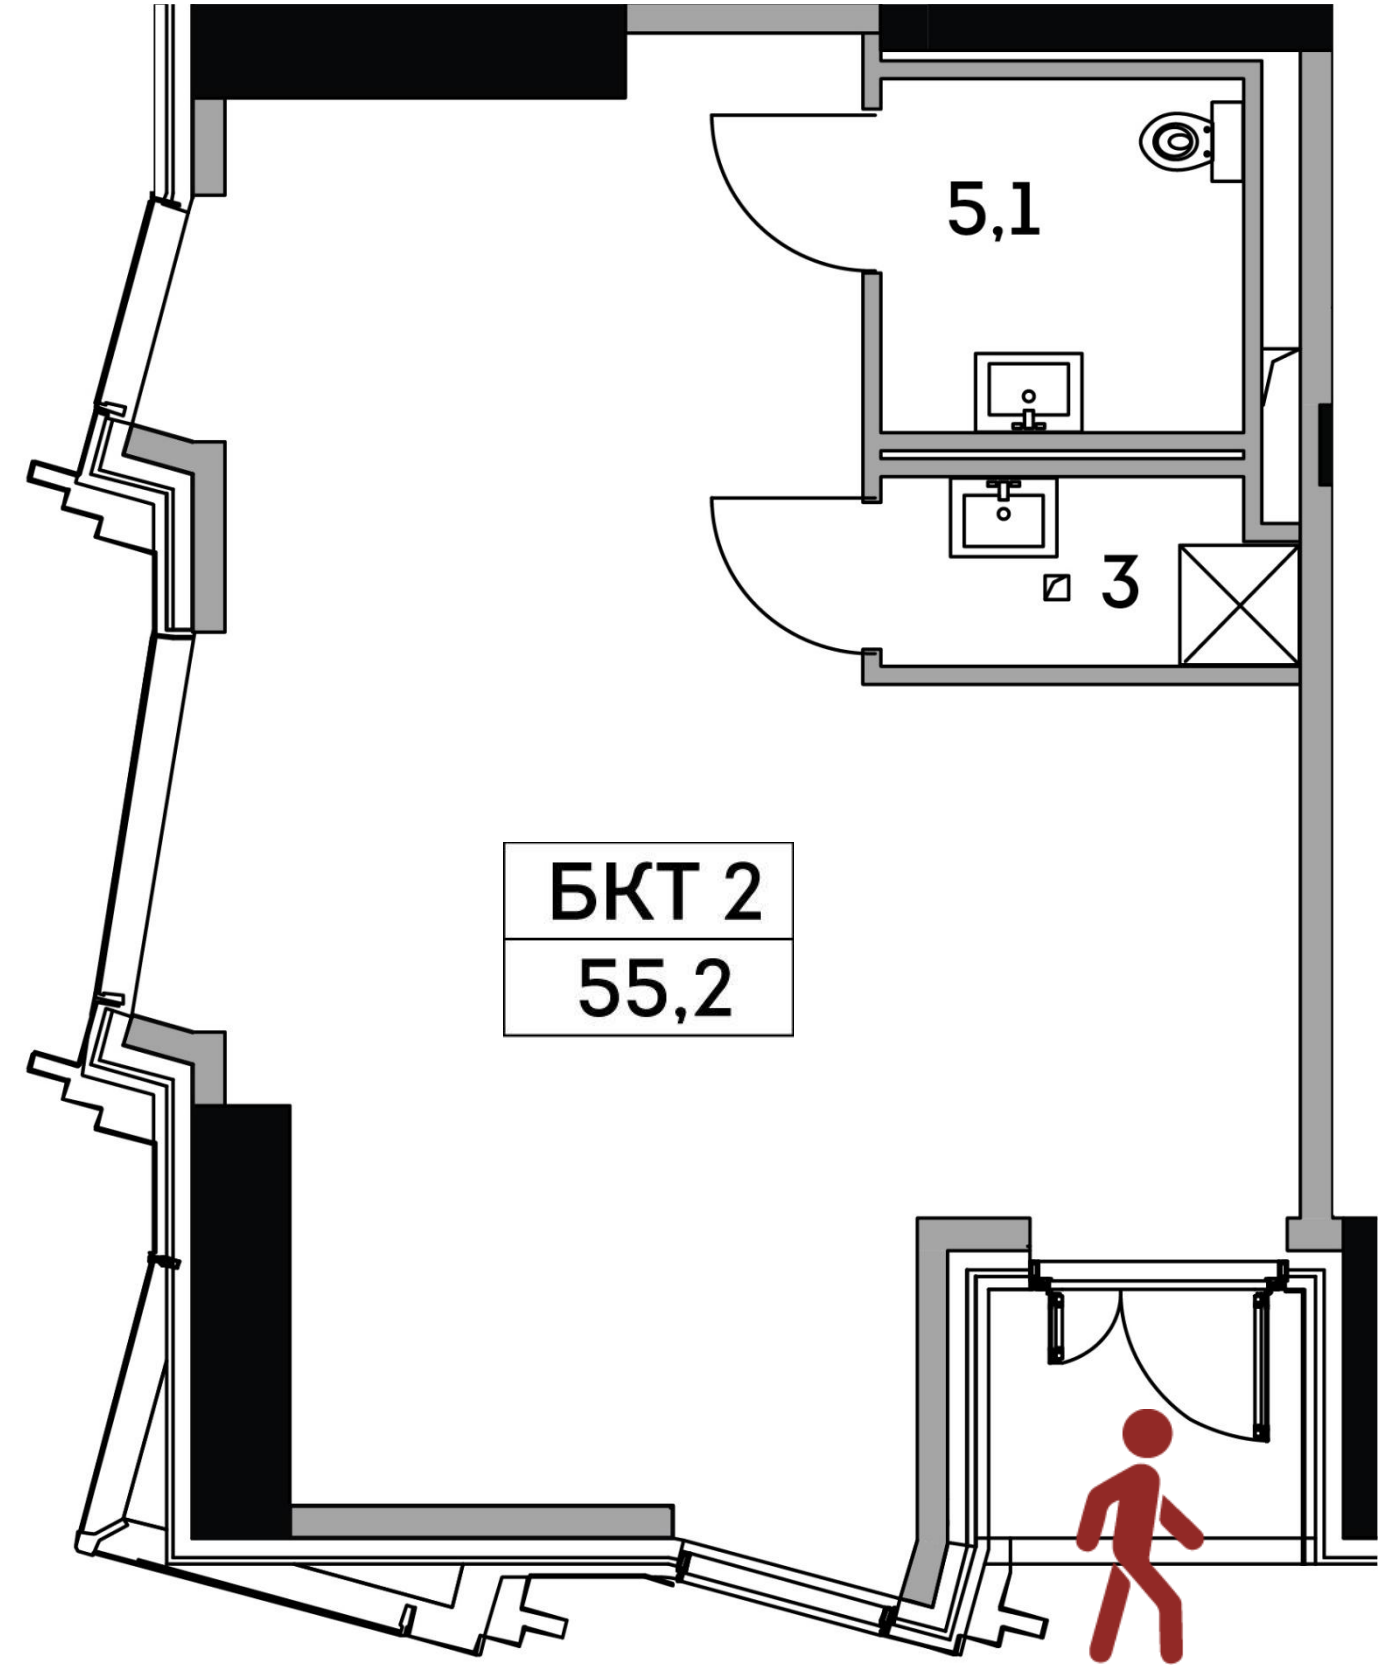

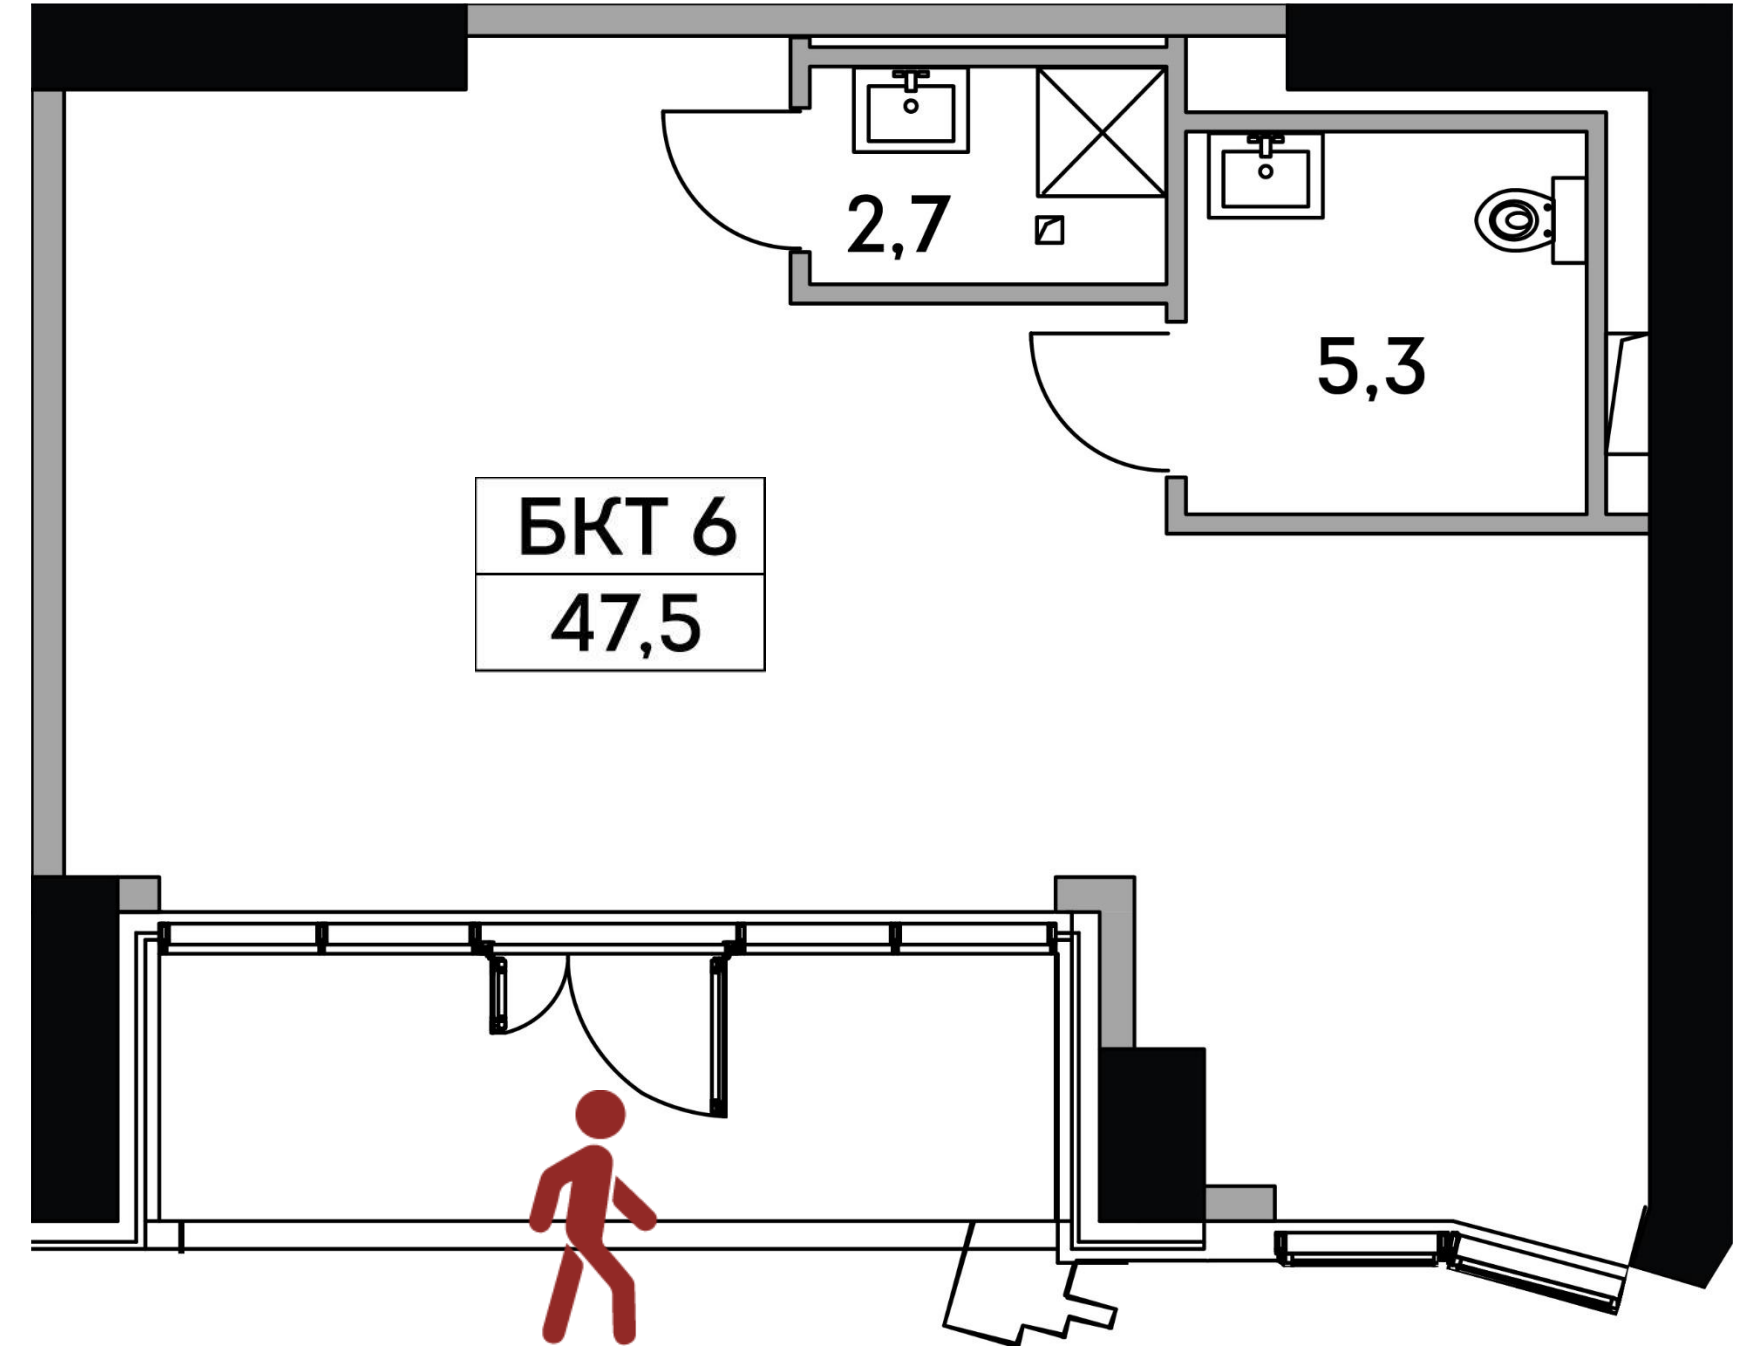

БКТ №6

Высота потолка

4,55 м от уровня чистого пола
(100 мм - выполняется собственником)

Площадь помещения, м²

47,5




БКТ №7

Высота потолка

4,55 м от уровня чистого пола
(100 мм - выполняется собственником)

Площадь помещения, м²

36,8

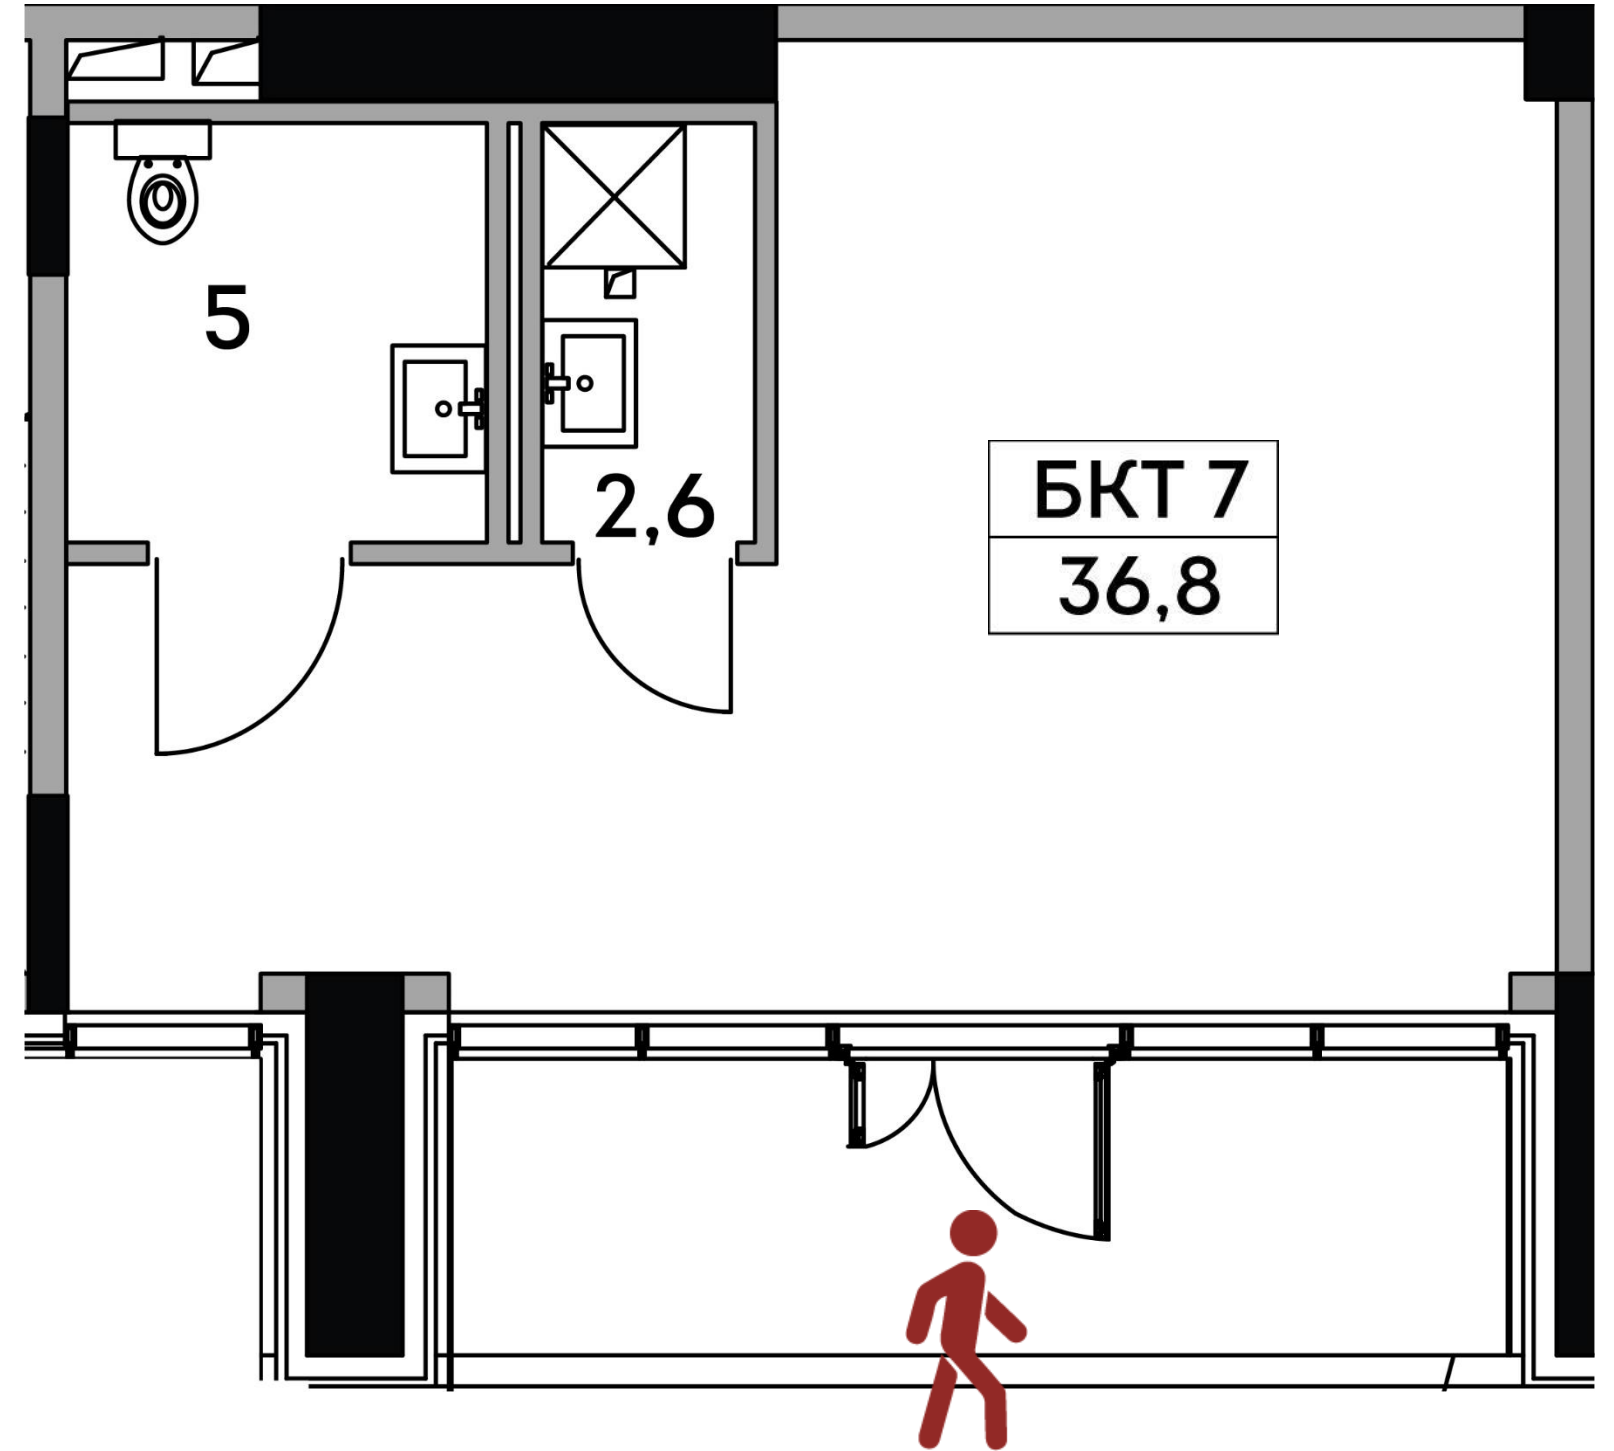

Секция 2, 2 этаж






БКТ №8

Высота потолка

2,95 м от уровня чистого пола
(100 мм - выполняется собственником)

Площадь помещения, м²

37

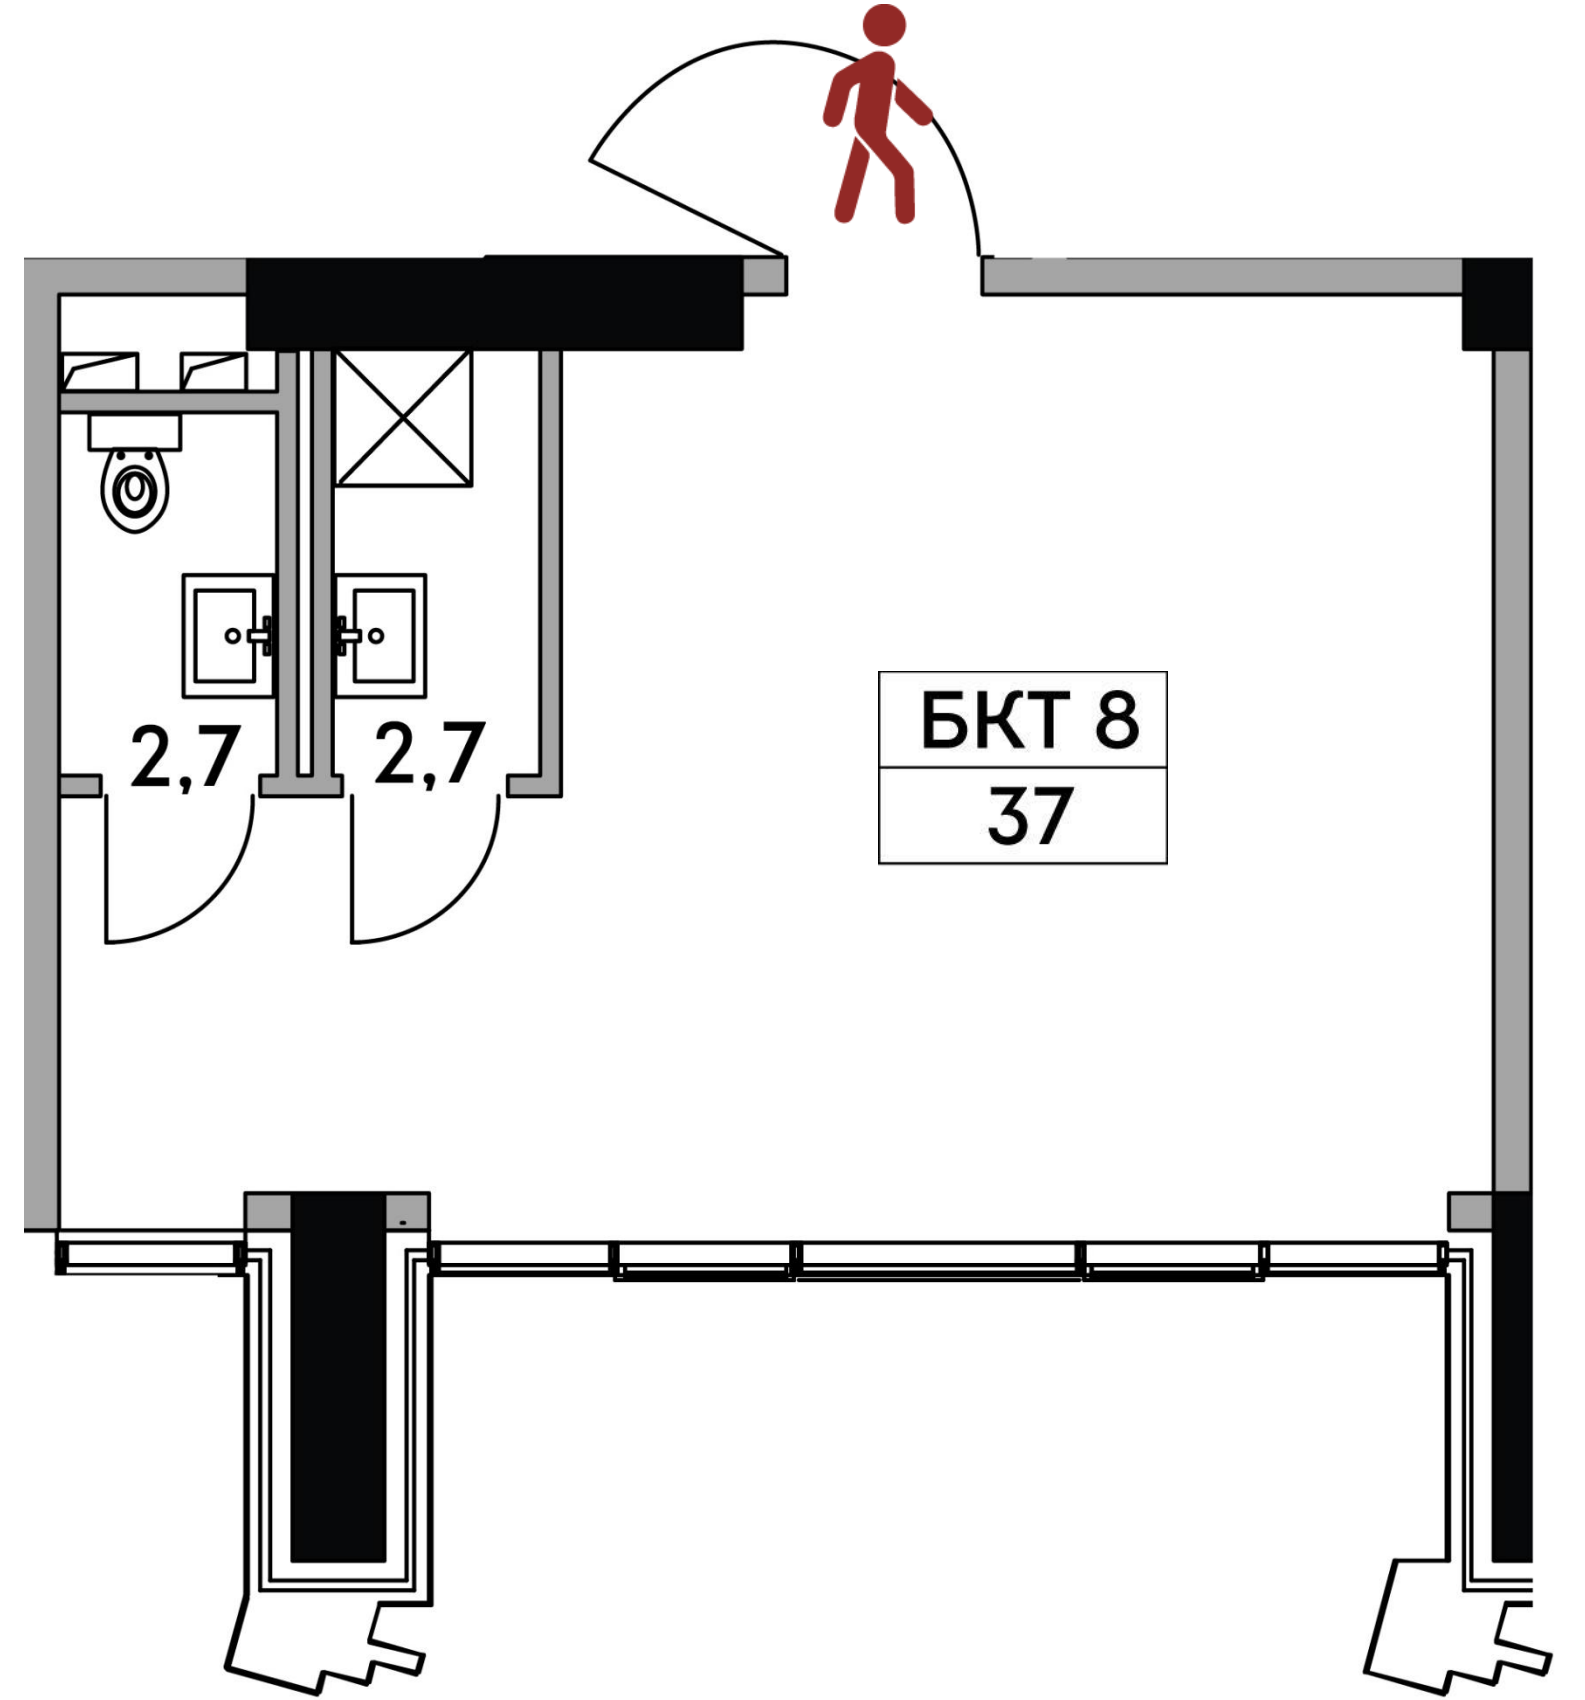




БКТ №9

Высота потолка

2,95 м от уровня чистого пола
(100 мм - выполняется собственником)

Площадь помещения, м²

123,4

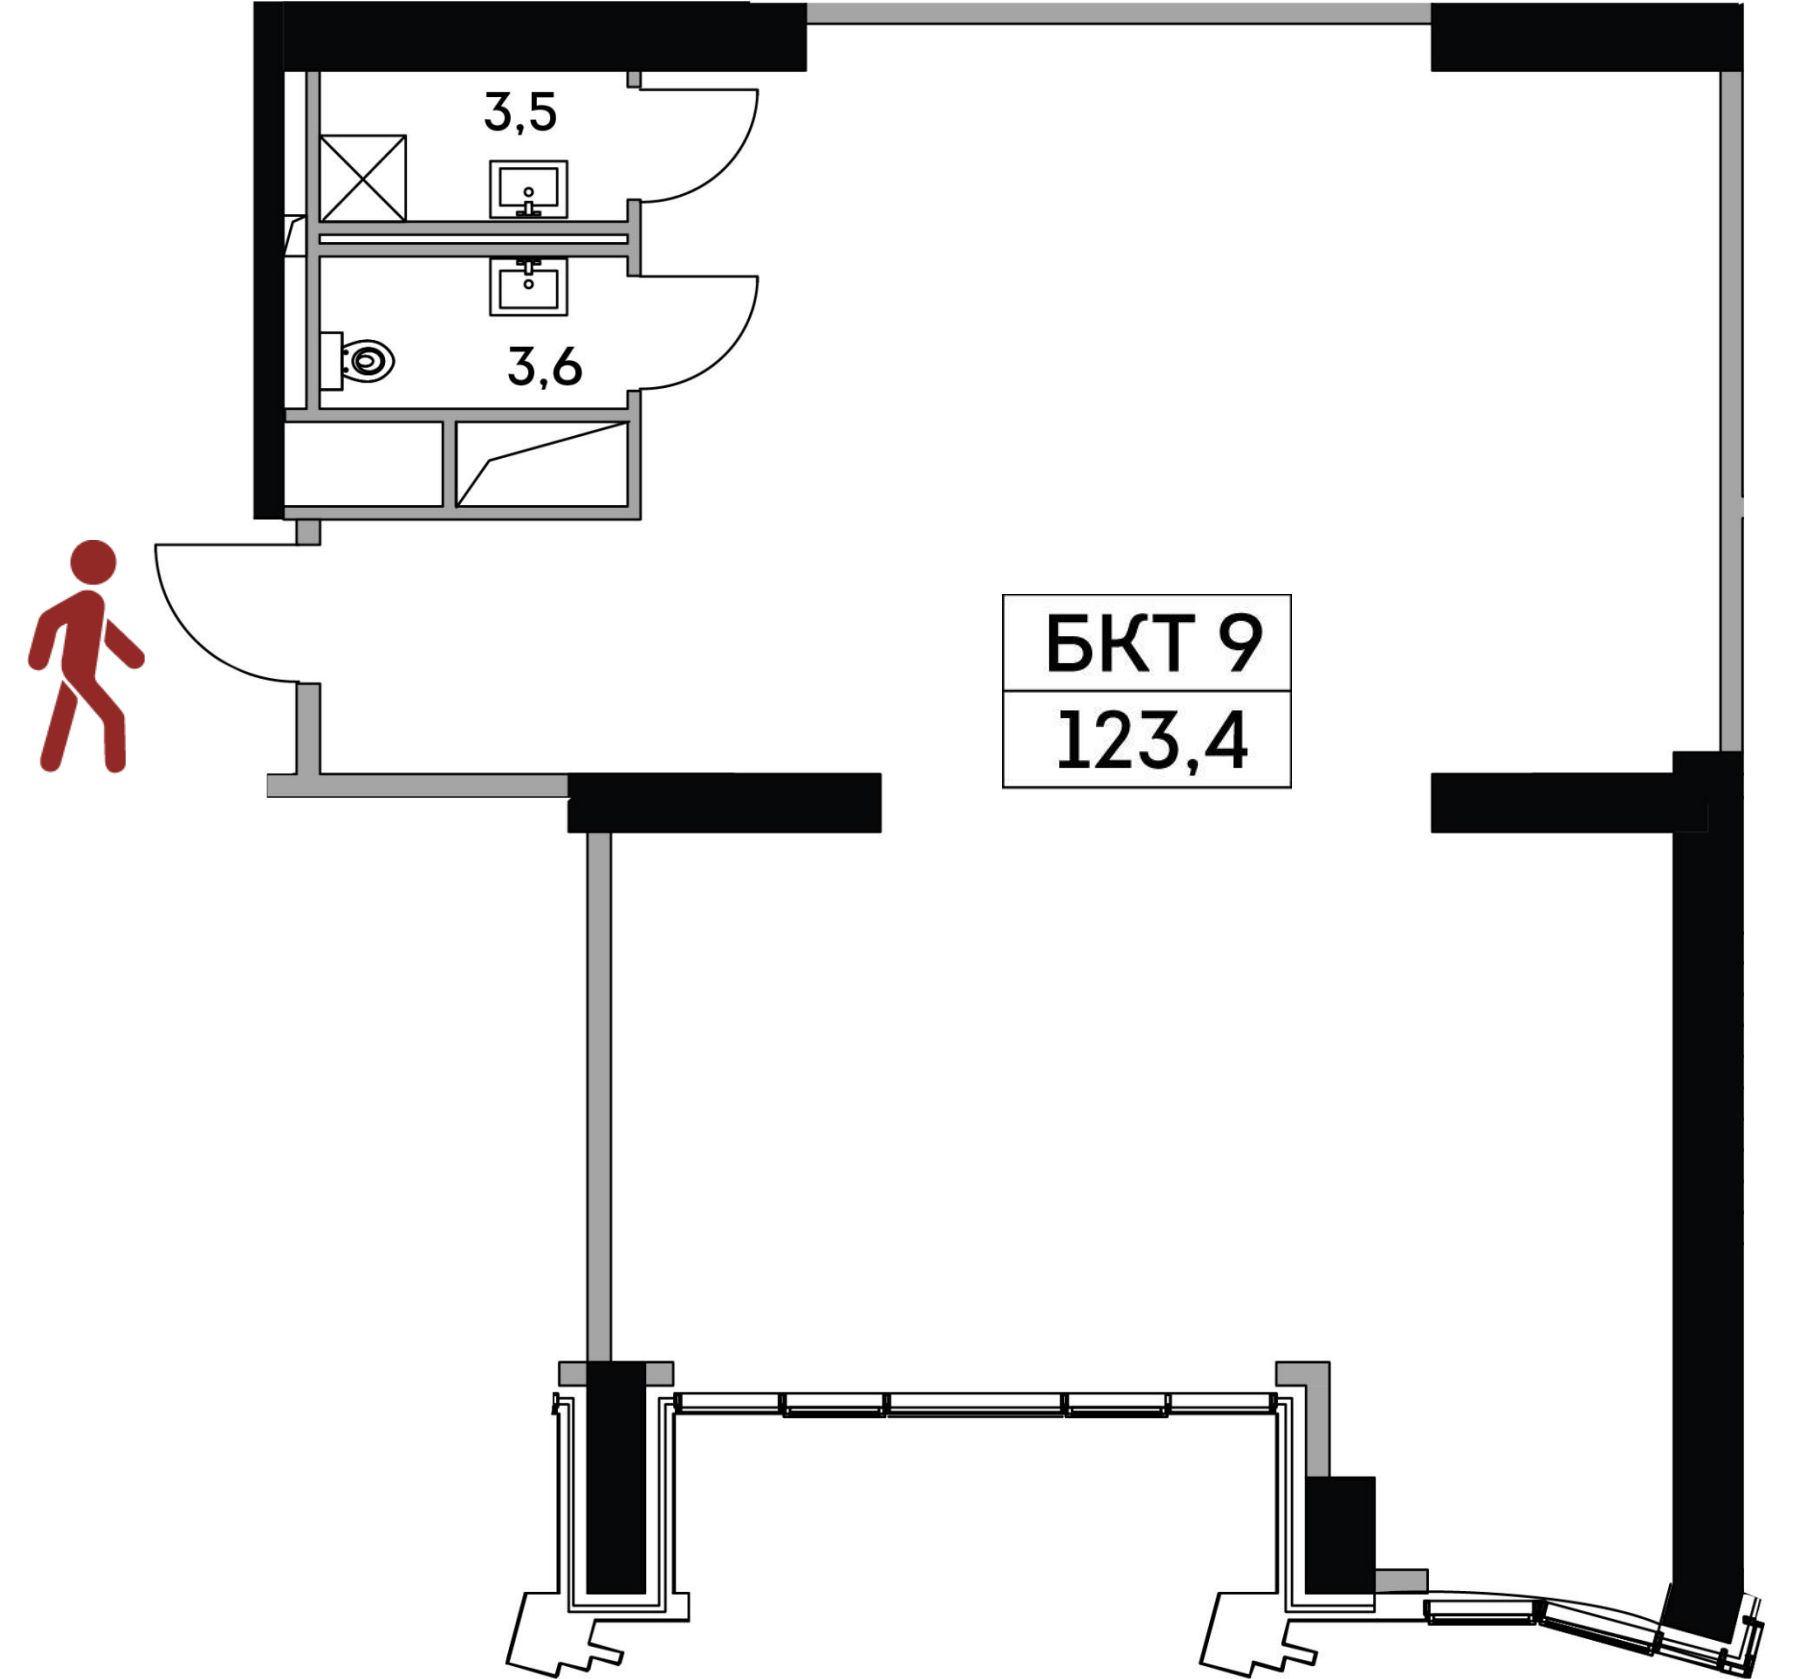

ENITEO

Получить консультацию

+7 (495) 023-27-32

Посетить офис продаж

г. Москва,
ул. Дмитрия Ульянова, 45

Ежедневно с **9:00** до **21:00**

Наши менеджеры готовы ответить на все интересующие вопросы по приобретению коммерческой недвижимости.

