


Экспликация зданий и сооружений

№ по генпл.	Назначение	Примечание
1	2	3
2.01	Полное устройство сырья с элеваторов	
2.02	Отделение помола сырья	
2.03	Вертикальные шламбассейны с насосной	
2.04	Горизонтальные шламбассейны с насосной	
2.05	Печное отделение. Узел пылеулавливания	
2.06	Печное отделение. Воздухоподогреватель	
2.07	Электрическая очистка отходящих газов	
2.08	Дымоход трубы Н-43м	
2.09	Печное отделение. Барабанный хоппер	
2.10	Очистка отходящих газов хлоридника	
2.11	Склад клинкера с элеваторами	
2.12	Галерея клинкера с пересадками	
2.13	Производственный корпус. Участок помола цемента №2	
2.14	Ленточный цементопровод	
2.15	Блок цементных силосов 2 с опорной 6-й автодорогой	
2.16	Упаковочная Паллетайзер	

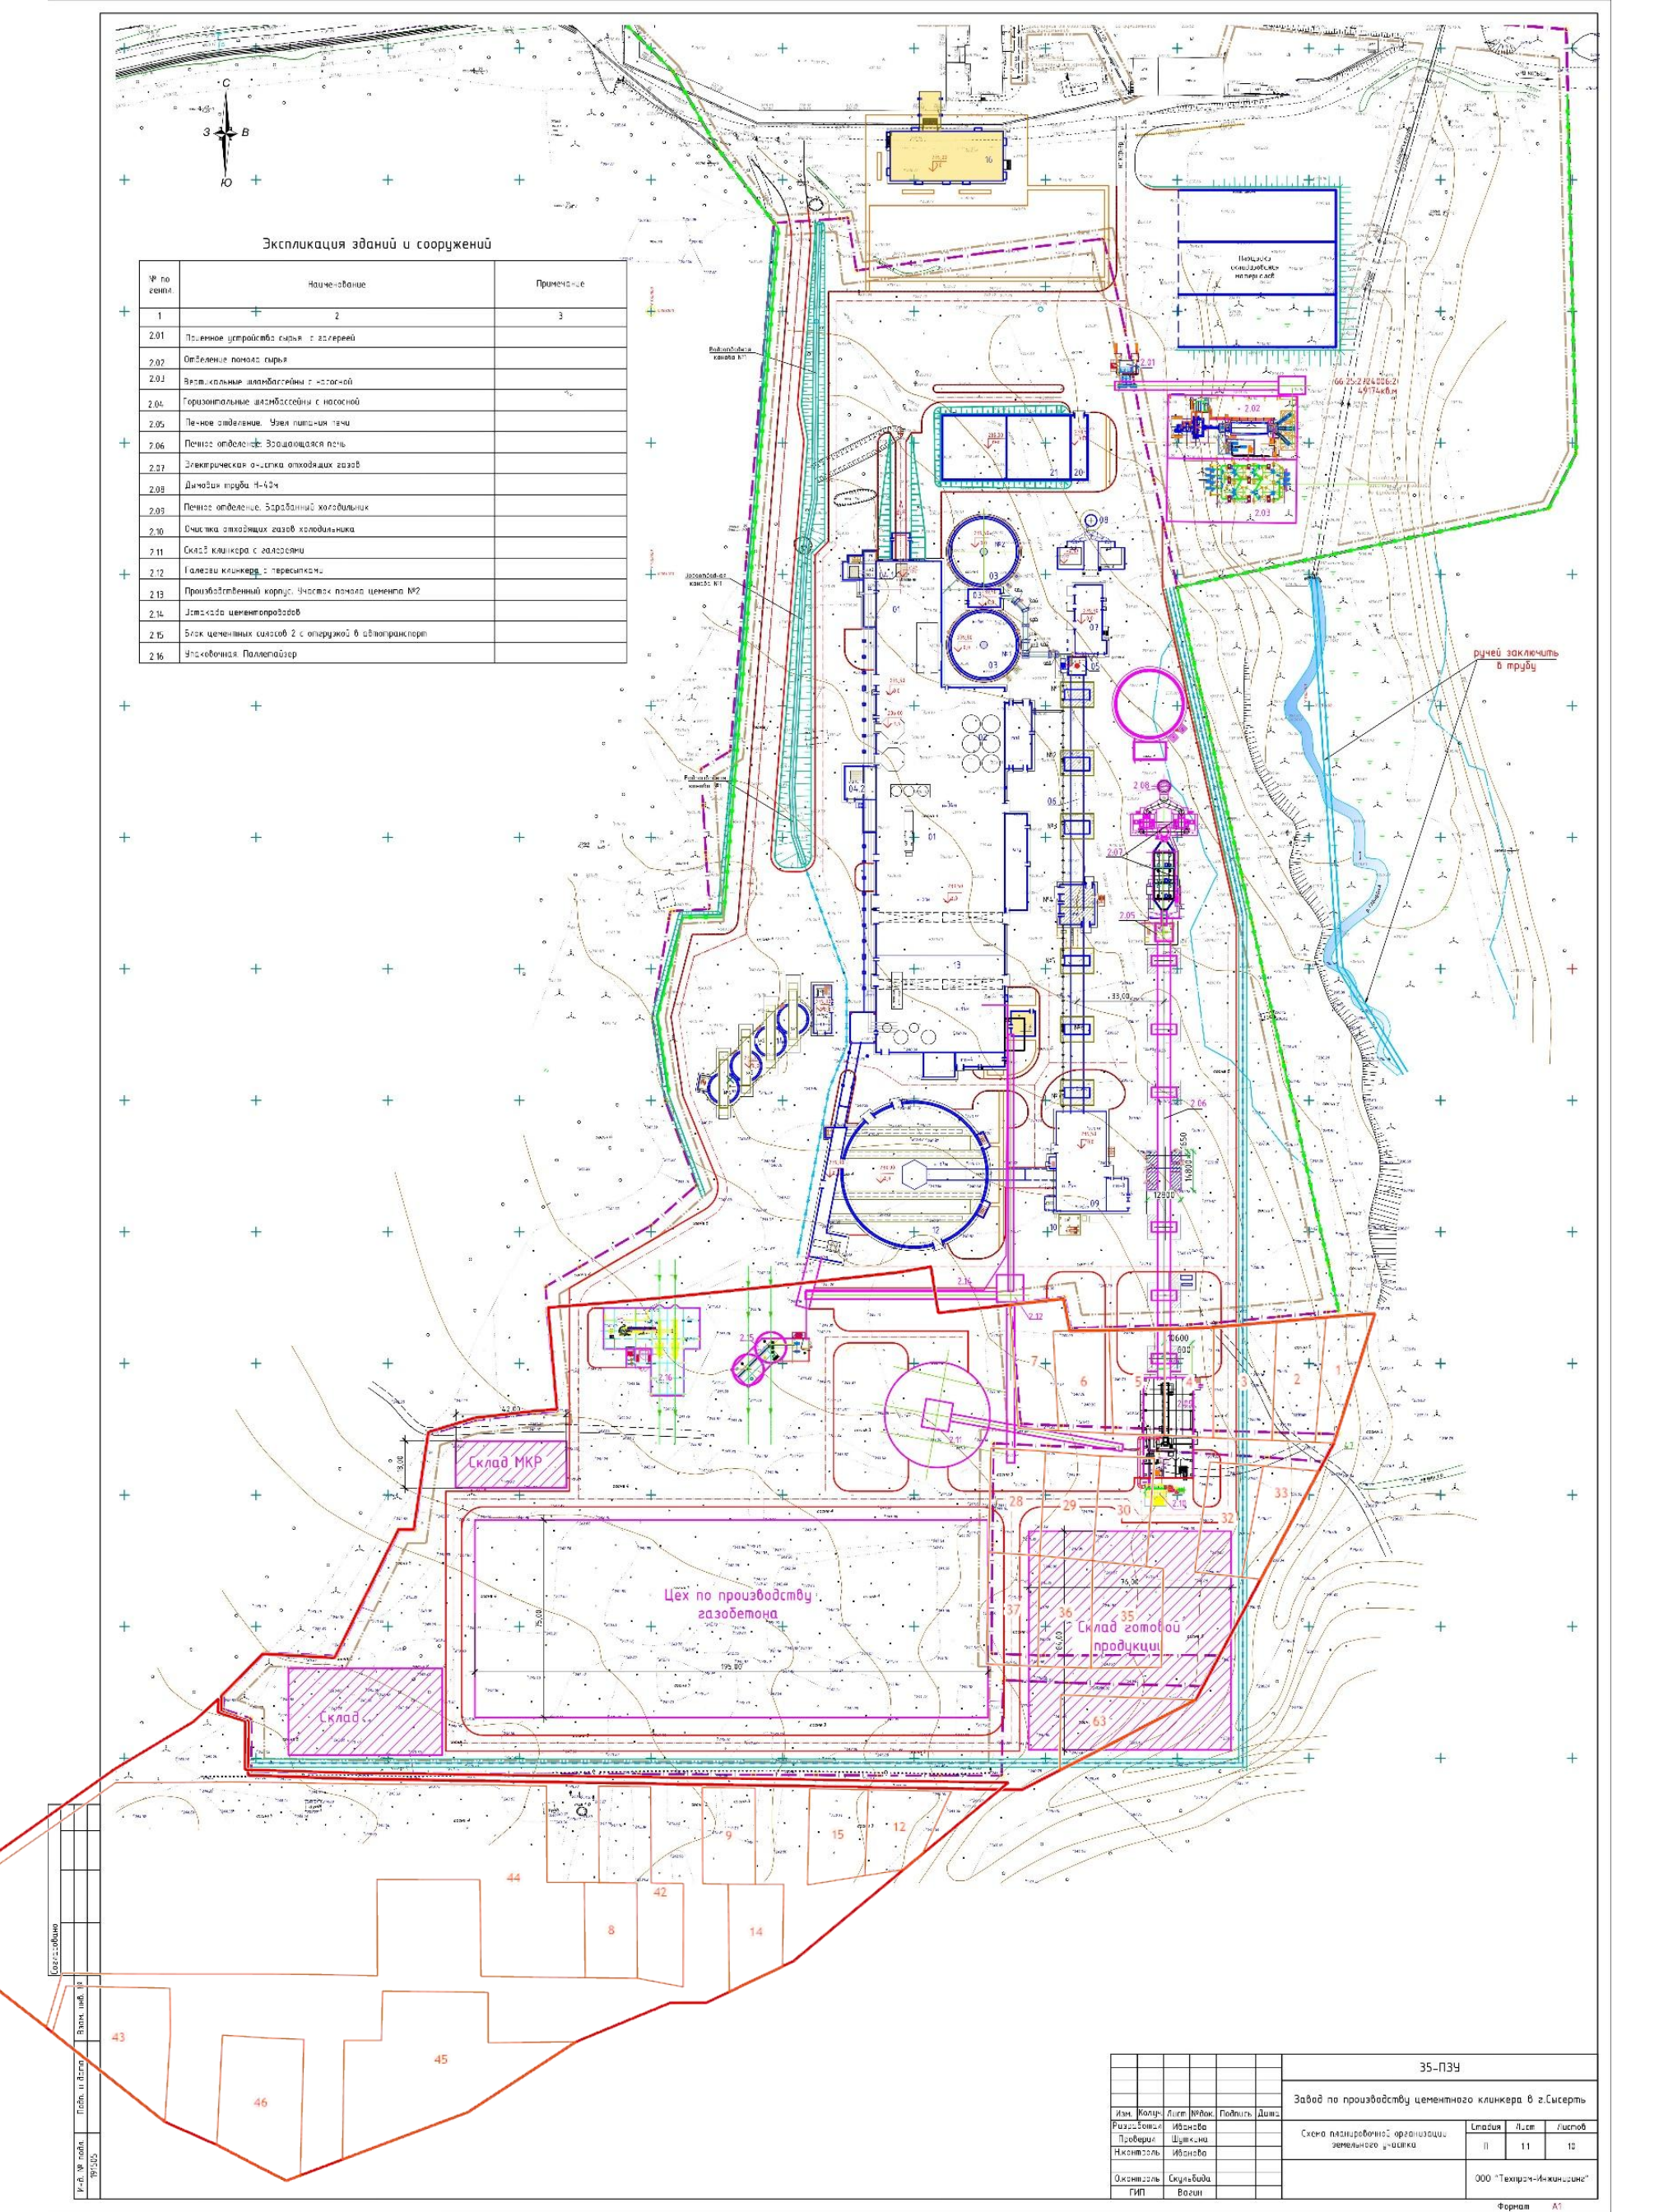

Контур	
У-в. № табл.	19/05
Лист	11
Всего листов	10

35-ПЗУ					
Завод по производству цементного клинкера в г.Сиверть					
Изм.	Кол.	Лист	№Лок.	Подпись	Дата
Разработка		Иванова			
Проверка		Шуклина			
Инженер		Иванова			
Организов.		Скуляева			
ГИП		Ваши			
Схема планировочной организации земельного участка				Листов	10
				Лист	11
				Листов	10
ООО "Техно-Инжиниринг"					
Формат А1					