


Экспликация зданий и сооружений

№ по генпл.	Наименование	Примечание
1		3
2.01	Полное устройство сырья с элеваторов	
2.02	Отделение помола сырья	
2.03	Вертикальные шламбассейны с насосной	
2.04	Горизонтальные шламбассейны с насосной	
2.05	Печное отделение. Узел пылеулавливания	
2.06	Печное отделение. Воздухоподогреватель	
2.07	Электрическая очистка отходящих газов	
2.08	Дымоход трубы Н-43м	
2.09	Печное отделение. Барабанный хоппер	
2.10	Очистка отходящих газов хоппером	
2.11	Склад клинкера с элеваторами	
2.12	Галерея клинкера с пересадками	
2.13	Производственный корпус. Участок помола цемента №2	
2.14	Ленточный конвейер	
2.15	Блок цементных силосов 2 с опорной 6-й платформой	
2.16	Упаковочная Паллетайзер	

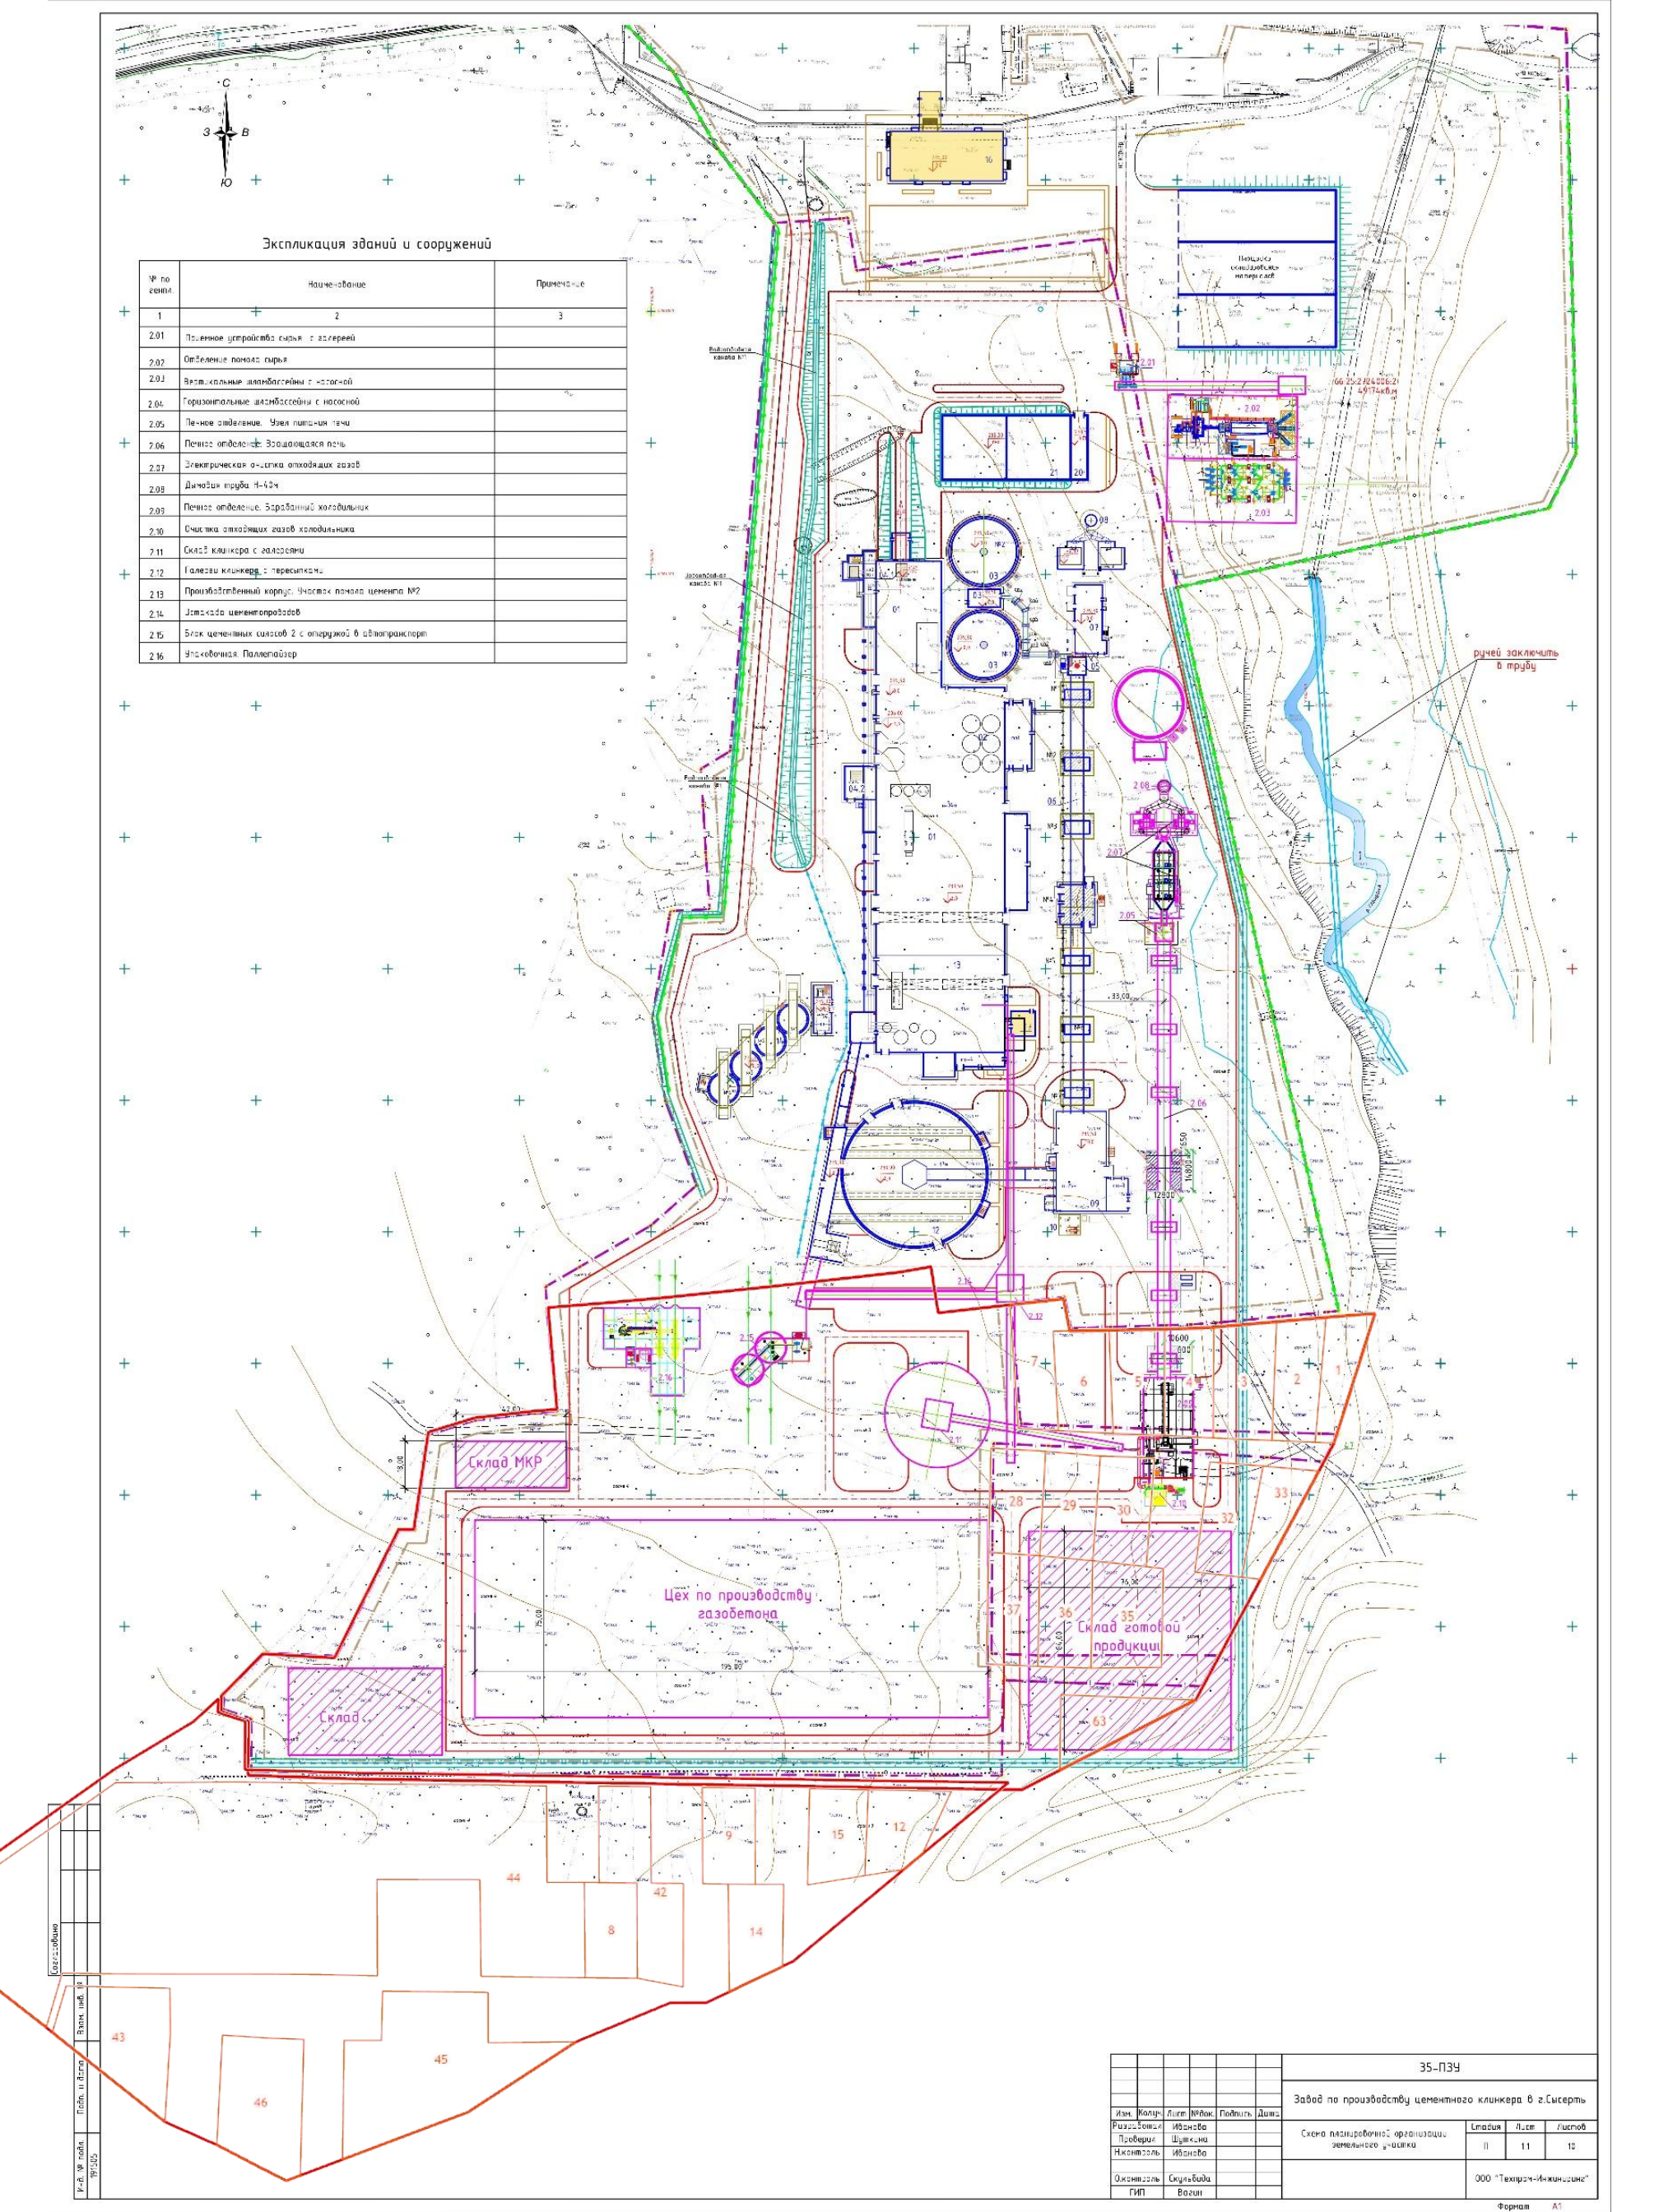

Контур	Линия	Площ.	Объем
1	2	3	4

35-ПЗУ					
Завод по производству цементного клинкера в г.Сиверть					
Изм.	Кол.	Лист	М/фак.	Подпись	Дата
Разработчик	Иванова				
Проверка	Шуккина				
Инженер	Иванова				
Организация	Скулябида				
ГИП	Ваши				
Схема планировочной организации земельного участка				Листов	Лист
				II	11
				000 "Техинж-Инжиниринг"	
Формат А1					