Код:330596

Дизайн-проект квартиры в воздушной галерее VERSIS

СОДЕРЖАНИЕ

1. ВВОДНАЯ ЧАСТЬ
2. ПРОЕКТНЫЙ МАТЕРИАЛ
3. ЗАКЛЮЧЕНИЕ

О ПРОЕКТЕ ...

Это уникальный проект квартиры в воздушной галерее , которая составляет 76,4 кв.м.. Данный проект имеет не простую задачу . Цель проекта, создать функциональный интерьер, эстетическое составляющее интерьера и оригинальность работы. Автор концепции - юный и талантливый архитектор. Квартира расположена в г. Москва, Нахимовский проспект 73.

Архитектор стремился создать ощущение легкости квартиры в интерьере , в заполнение свободного пространства светом. Квартира выполнена в авангардном стиле , изменяющий традиционное представление о пространстве и архитектурной геометрии. Облицовка стен предполагается из стеклофибробетона , а мебель из дерева либо акрилового камня . Облицовка стен и полов будет выполнена из шпоновых панелей (по типу дерева) . Оригинальная архитектура и уникальные отделочные материалы превращают квартиру в произведение искусства.

Обмерочный план
М 1:100

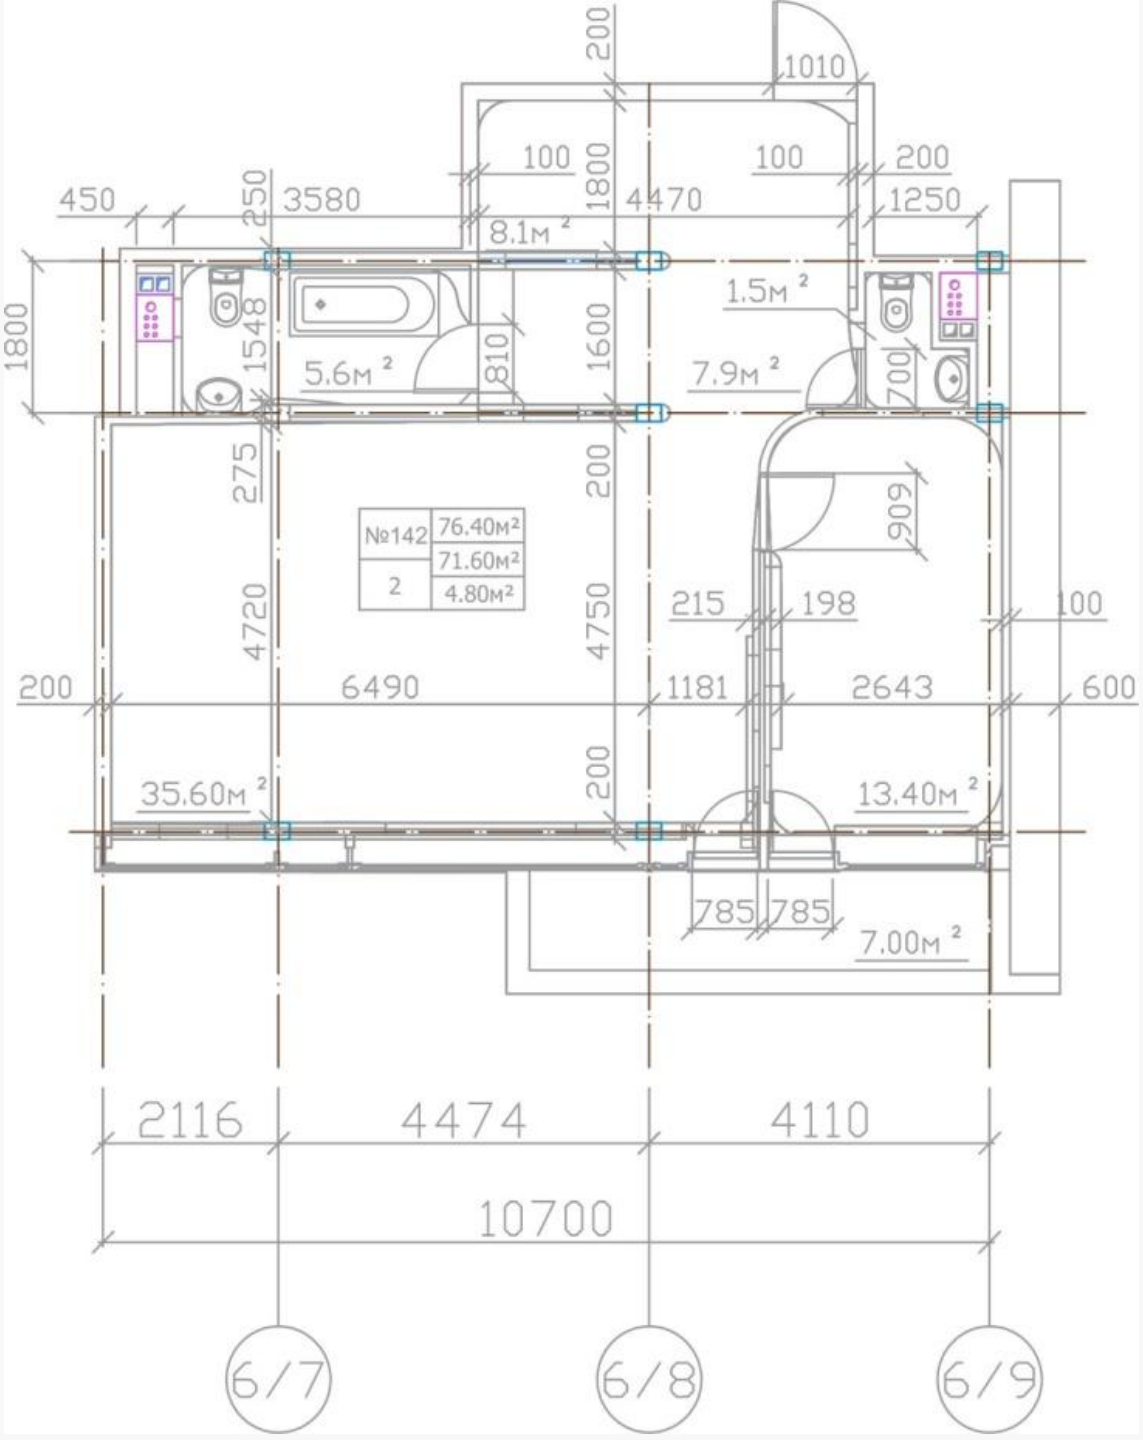

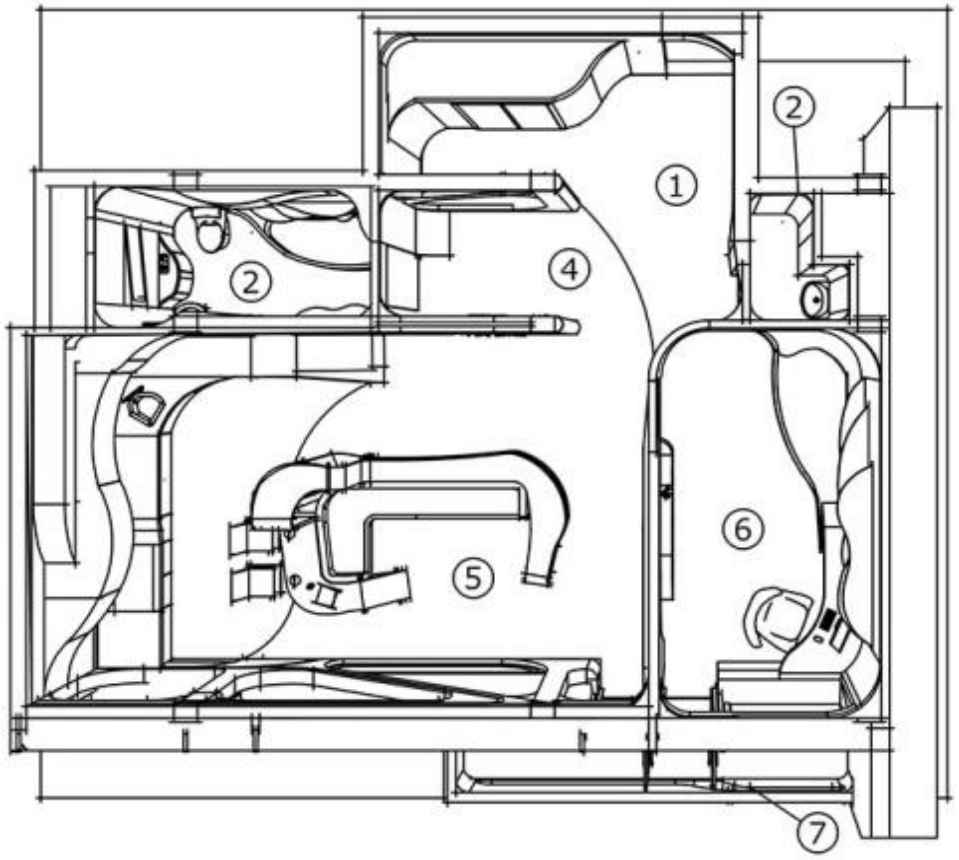

ЭКСПЛИКАЦИЯ ПОМЕЩЕНИЙ

№	НАИМЕННОВАНИЕ	ПЛОЩАДЬ М²
1	ПРИХОЖАЯ	8.10
2	САН.УЗЕЛ	7.10
4	ХОЛЛ	7.90
5	КУХНЯ-ГОСТИНАЯ	35.60
6	КАБИНЕТ	13.40
7	БАЛКОН	7.10
	ИТОГО:	76.40

1 2.5 5

ПЛАН РАССТАНОВКИ МЕБЕЛИ ; САН.ТЕХ. ОБОРУДОВАНИЯ

М 1:100

ДИЗАЙН-ПРОЕКТ КВАРТИРЫ В ВОЗДУШНОЙ ГАЛЕРЕЕ **VERSIS**

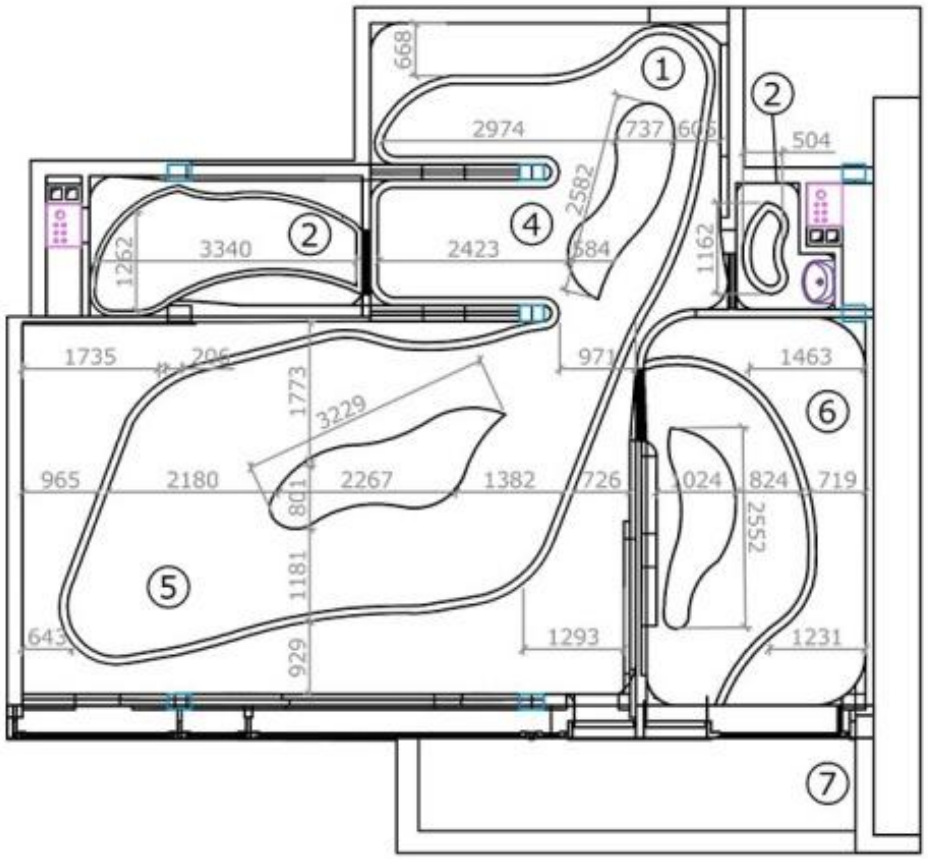

1 2.5 5

ПЛАН ОСВЕЩЕНИЯ

М 1:100

ЭКСПЛИКАЦИЯ ПОМЕЩЕНИЙ

№.	НАИМЕННОВАНИЕ	ПЛОЩАДЬ М²
1	ПРИХОЖАЯ	8.10
2	САН.УЗЕЛ	7.10
4	ХОЛЛ	7.90
5	КУХНЯ-ГОСТИНАЯ	35.60
6	КАБИНЕТ	13.40
7	БАЛКОН	7.10
	ИТОГО:	76.40

УСЛОВНЫЕ ОБОЗНАЧЕНИЯ

- ПОТОЛОЧНАЯ СВЕТОДИОДНАЯ ПОДСВЕТКА

- ПОТОЛОЧНЫЙ СВЕТИЛЬНИК (ЛЮСТРА)

ДИЗАЙН-ПРОЕКТ КВАРТИРЫ В ВОЗДУШНОЙ ГАЛЕРЕЕ **VERSIS**

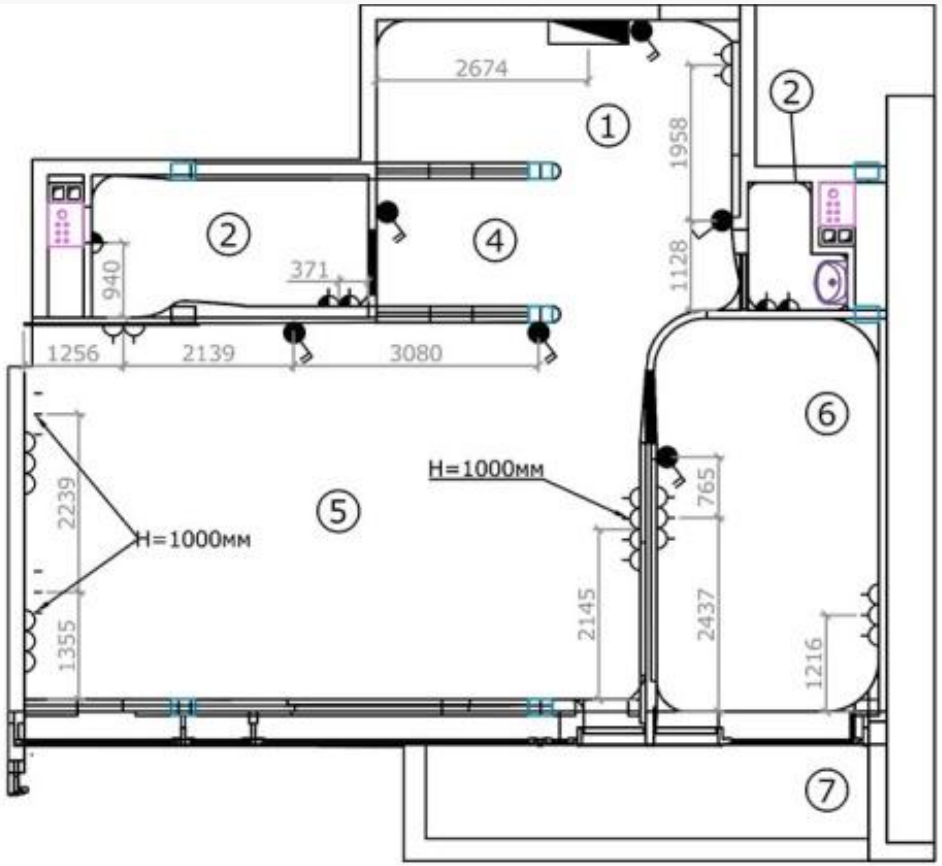

ЭКСПЛИКАЦИЯ ПОМЕЩЕНИЙ

№	НАИМЕННОВАНИЕ	ПЛОЩАДЬ М²
1	ПРИХОЖАЯ	8.10
2	САН.УЗЕЛ	7.10
4	ХОЛЛ	7.90
5	КУХНЯ-ГОСТИНАЯ	35.60
6	КАБИНЕТ	13.40
7	БАЛКОН	7.10
	ИТОГО:	76.40

УСЛОВНЫЕ ОБОЗНАЧЕНИЯ

- розетка
- розетка влагостойкая
- выключатель одноклавишный
- выключатель двухклавишный
- распределительный щиток

ПРИМЕЧАНИЕ

1. Все отметки высоты даны от уровня чистого пола данного помещения
2. Все розетки располагать на высоте Н=300мм по оси эл.прибора
3. Все выключатели располагать на высоте Н=900мм по оси прибора

1 2.5 5

ПЛАН ЭЛЕКТРООБОРУДОВАНИЯ

М 1:100

ДИЗАЙН-ПРОЕКТ КВАРТИРЫ В ВОЗДУШНОЙ ГАЛЕРЕЕ **VERSIS**

WRIGHT
GAUDI

WRIGHT
GAUDI

Заключение

Проектирование данной квартиры представляло собой сложную задачу , в плане обыграности той среды , которую мне предоставили архитекторы и инженеры , и с которой , как мне кажется , я справился .

Я думаю , что такого рода проект понравиться не только взрослому поколению , а и молодому и развивающему поколению тоже , так как он соответствует всем современным нормам строительства , дизайн очень динамичен , а само пространство имеет много света , что придает квартире легкость и уют .

Я считаю , что это действительно невероятный результат для меня , как для начинающего архитектора !

Спасибо за просмотр !