

Дизайн-проект квартиры
в воздушной галерее
VERSIS

СОДЕРЖАНИЕ

1. ВВОДНАЯ ЧАСТЬ


2. ПРОЕКТНЫЙ МАТЕРИАЛ

3. ЗАКЛЮЧЕНИЕ

О ПРОЕКТЕ ...

Это уникальный проект квартиры в воздушной галерее , которая составляет 76,4 кв.м.. Данный проект имеет не простую задачу . Цель проекта, создать функциональный интерьер, эстетическое составляющее интерьера и оригинальность работы. Автор концепции - юный и талантливый архитектор. Квартира расположена в г. Москва, Нахимовский проспект 73.


Архитектор стремился создать ощущение легкости квартиры в интерьере , в заполнение свободного пространства светом. Квартира выполнена в авангардном стиле , изменяющий традиционное представление о пространстве и архитектурной геометрии. Облицовка стен предполагается из стеклофибробетона , а мебель из дерева либо акрилового камня . Облицовка стен и полов будет выполнена из шпоновых панелей (по типу дерева) . Оригинальная архитектура и уникальные отделочные материалы превращают квартиру в произведение искусства.

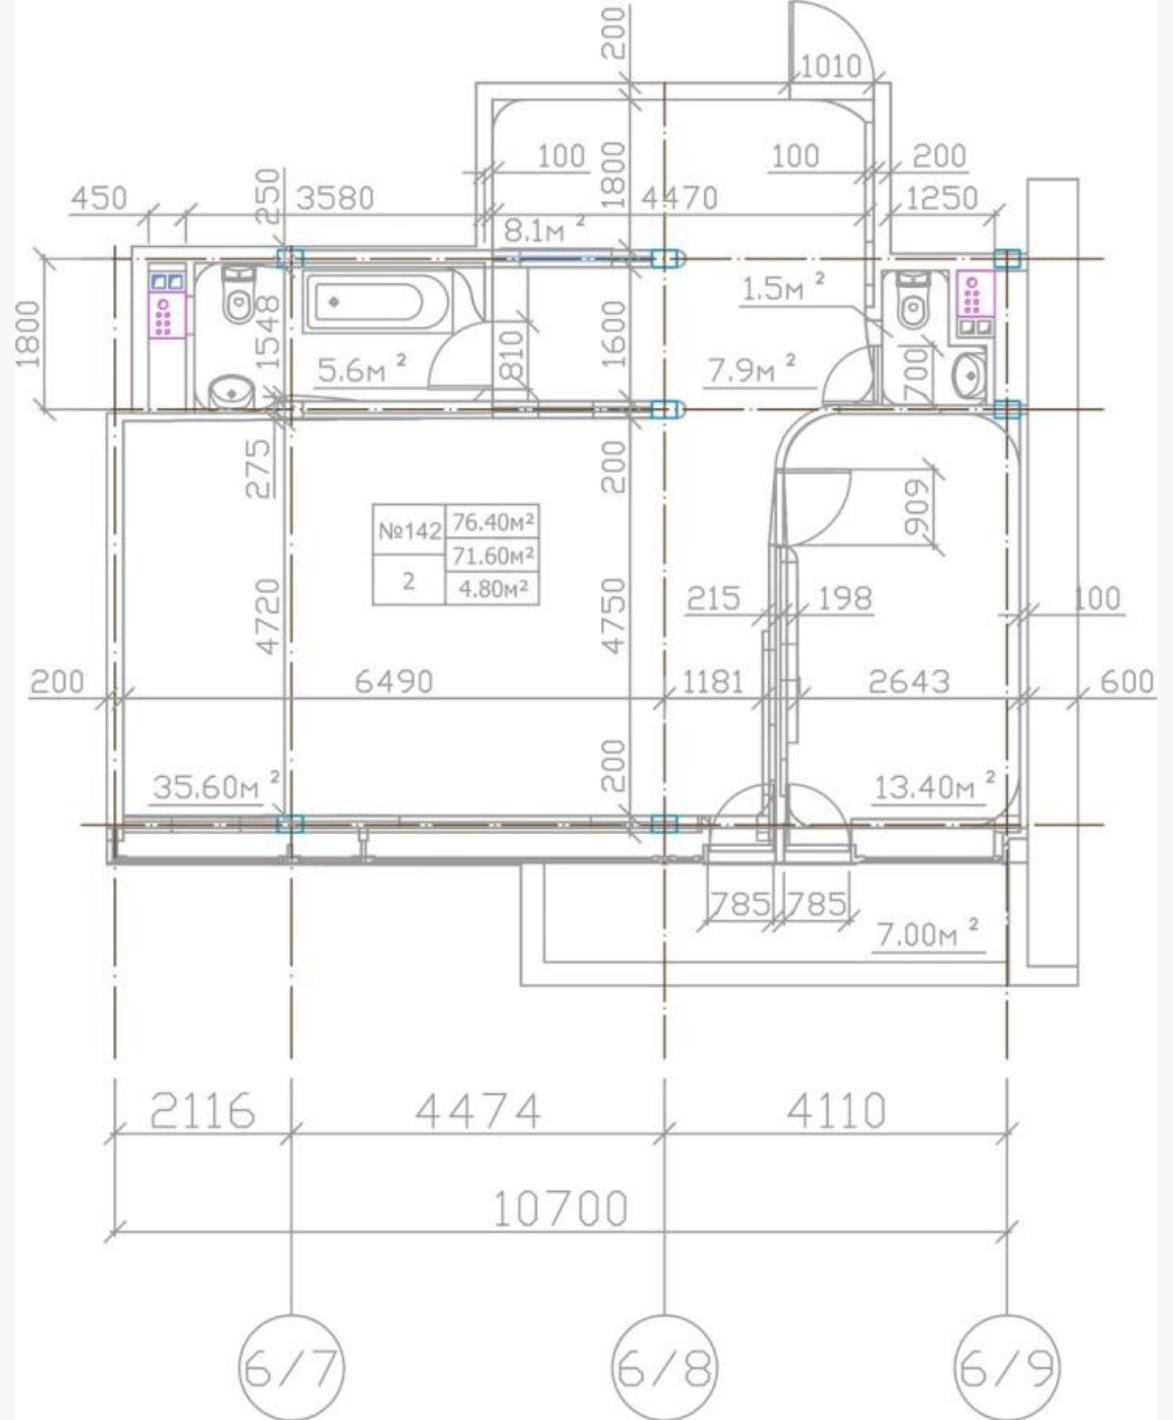

Обмерочный план
М 1:100

ЭКСПЛИКАЦИЯ ПОМЕЩЕНИЙ


№	НАИМЕНОВАНИЕ	ПЛОЩАДЬ М ²
1	ПРИХОЖАЯ	8.10
2	САН.УЗЕЛ	7.10
4	ХОЛЛ	7.90
5	КУХНЯ-ГОСТИНАЯ	35.60
6	КАБИНЕТ	13.40
7	БАЛКОН	7.10
ИТОГО:		76.40

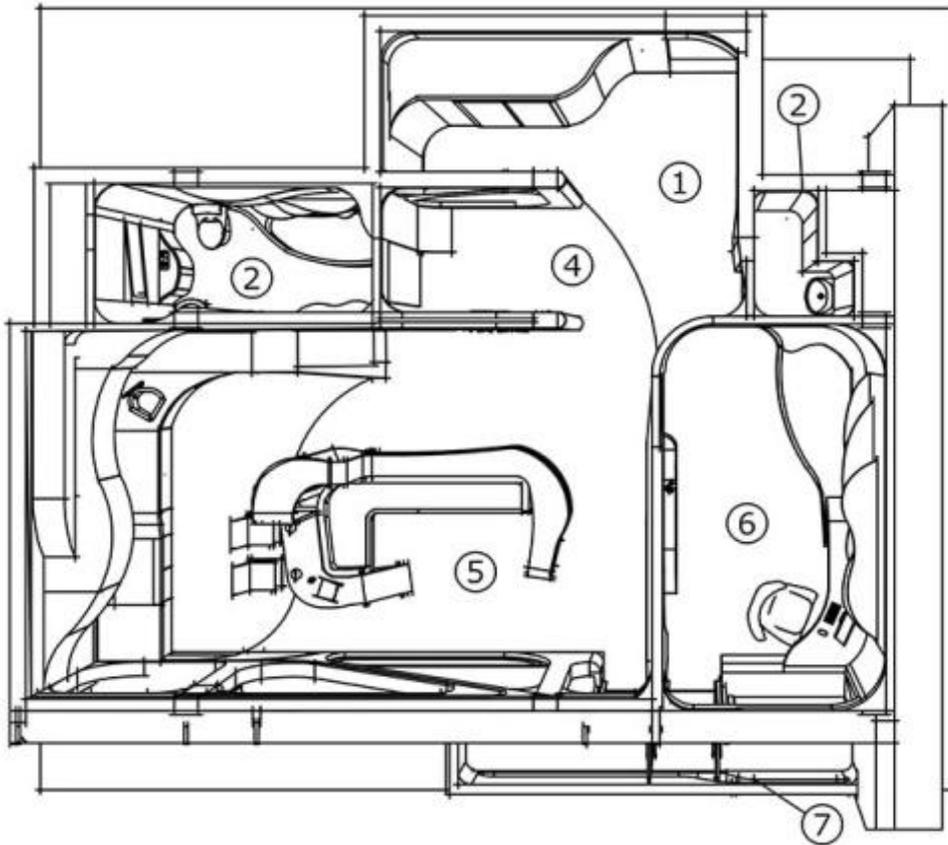

ПЛАН РАССТАНОВКИ МЕБЕЛИ ; САН.ТЕХ. ОБОРУДОВАНИЯ

М 1:100

ДИЗАЙН-ПРОЕКТ КВАРТИРЫ В ВОЗДУШНОЙ ГАЛЕРЕЕ **VERSIS**

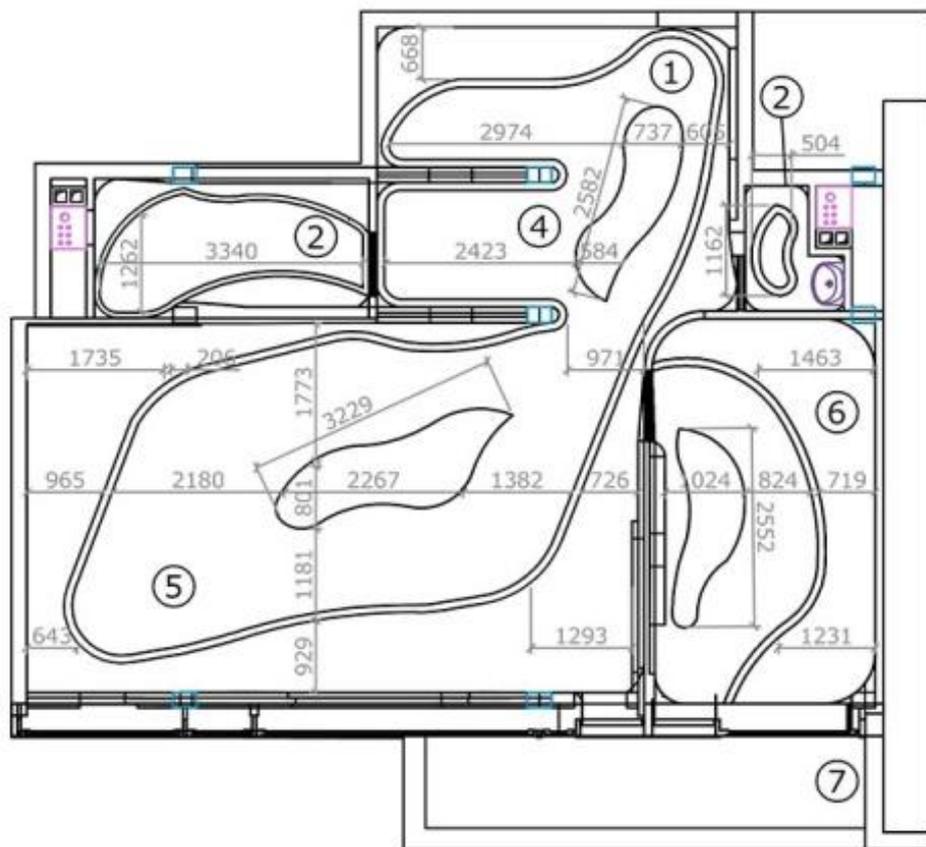

ЭКСПЛИКАЦИЯ ПОМЕЩЕНИЙ

№	НАИМЕНОВАНИЕ	ПЛОЩАДЬ М ²
1	ПРИХОЖАЯ	8.10
2	САН.УЗЕЛ	7.10
4	ХОЛЛ	7.90
5	КУХНЯ-ГОСТИНАЯ	35.60
6	КАБИНЕТ	13.40
7	БАЛКОН	7.10

ИТОГО: 76.40

УСЛОВНЫЕ ОБОЗНАЧЕНИЯ


-  - ПОТОЛОЧНАЯ СВЕТОДИОДНАЯ ПОДСВЕТКА
-  - ПОТОЛОЧНЫЙ СВЕТИЛЬНИК (ЛЮСТРА)



ПЛАН ОСВЕЩЕНИЯ

М 1:100

ДИЗАЙН-ПРОЕКТ КВАРТИРЫ В ВОЗДУШНОЙ ГАЛЕРЕЕ VERSIS

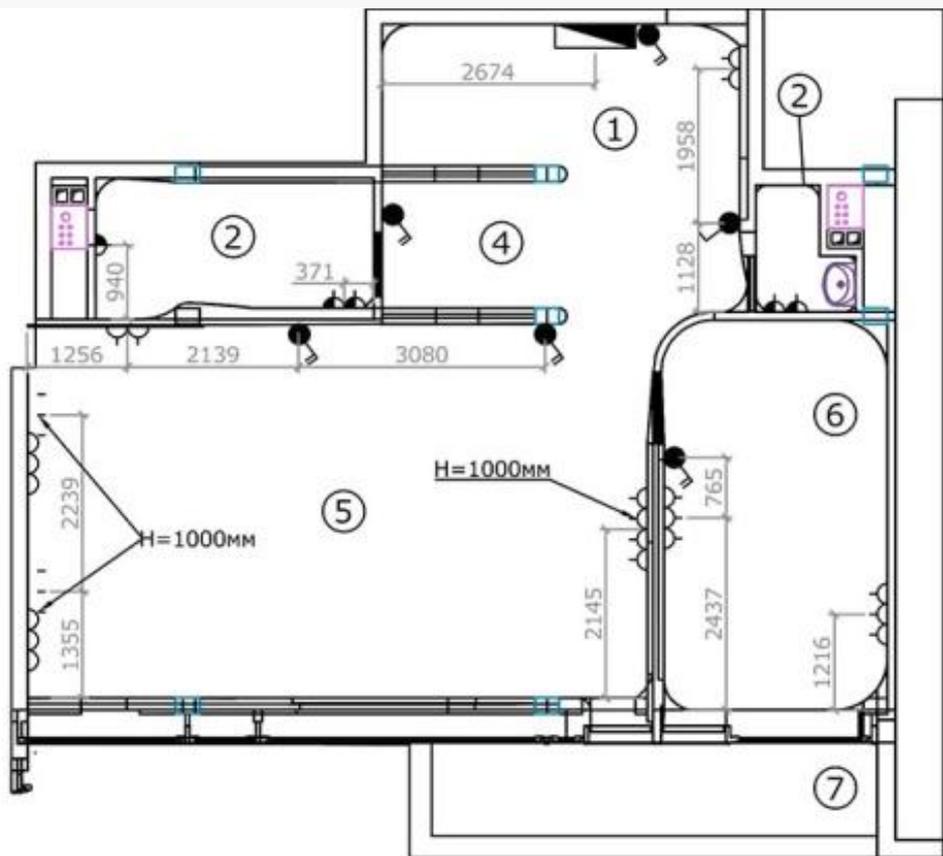

ПРИМЕЧАНИЕ

1. Все отметки высоты даны от уровня чистого пола данного помещения
2. Все розетки располагать на высоте $H=300\text{мм}$ по оси эл.прибора
3. Все выключатели располагать на высоте $H=900\text{мм}$ по оси прибора



ПЛАН ЭЛЕКТРООБОРУДОВАНИЯ

М 1:100

ЭКСПЛИКАЦИЯ ПОМЕЩЕНИЙ

№	НАИМЕНОВАНИЕ	ПЛОЩАДЬ М ²
1	ПРИХОЖАЯ	8.10
2	САН.УЗЕЛ	7.10
4	ХОЛЛ	7.90
5	КУХНЯ-ГОСТИНАЯ	35.60
6	КАБИНЕТ	13.40
7	БАЛКОН	7.10

ИТОГО: 76.40

УСЛОВНЫЕ ОБОЗНАЧЕНИЯ

-  - розетка
-  - розетка влагостойкая
-  - выключатель одноклавишный
-  - выключатель двухклавишный
-  - распределительный щиток

ДИЗАЙН-ПРОЕКТ КВАРТИРЫ В ВОЗДУШНОЙ ГАЛЕРЕЕ **VERSIS**












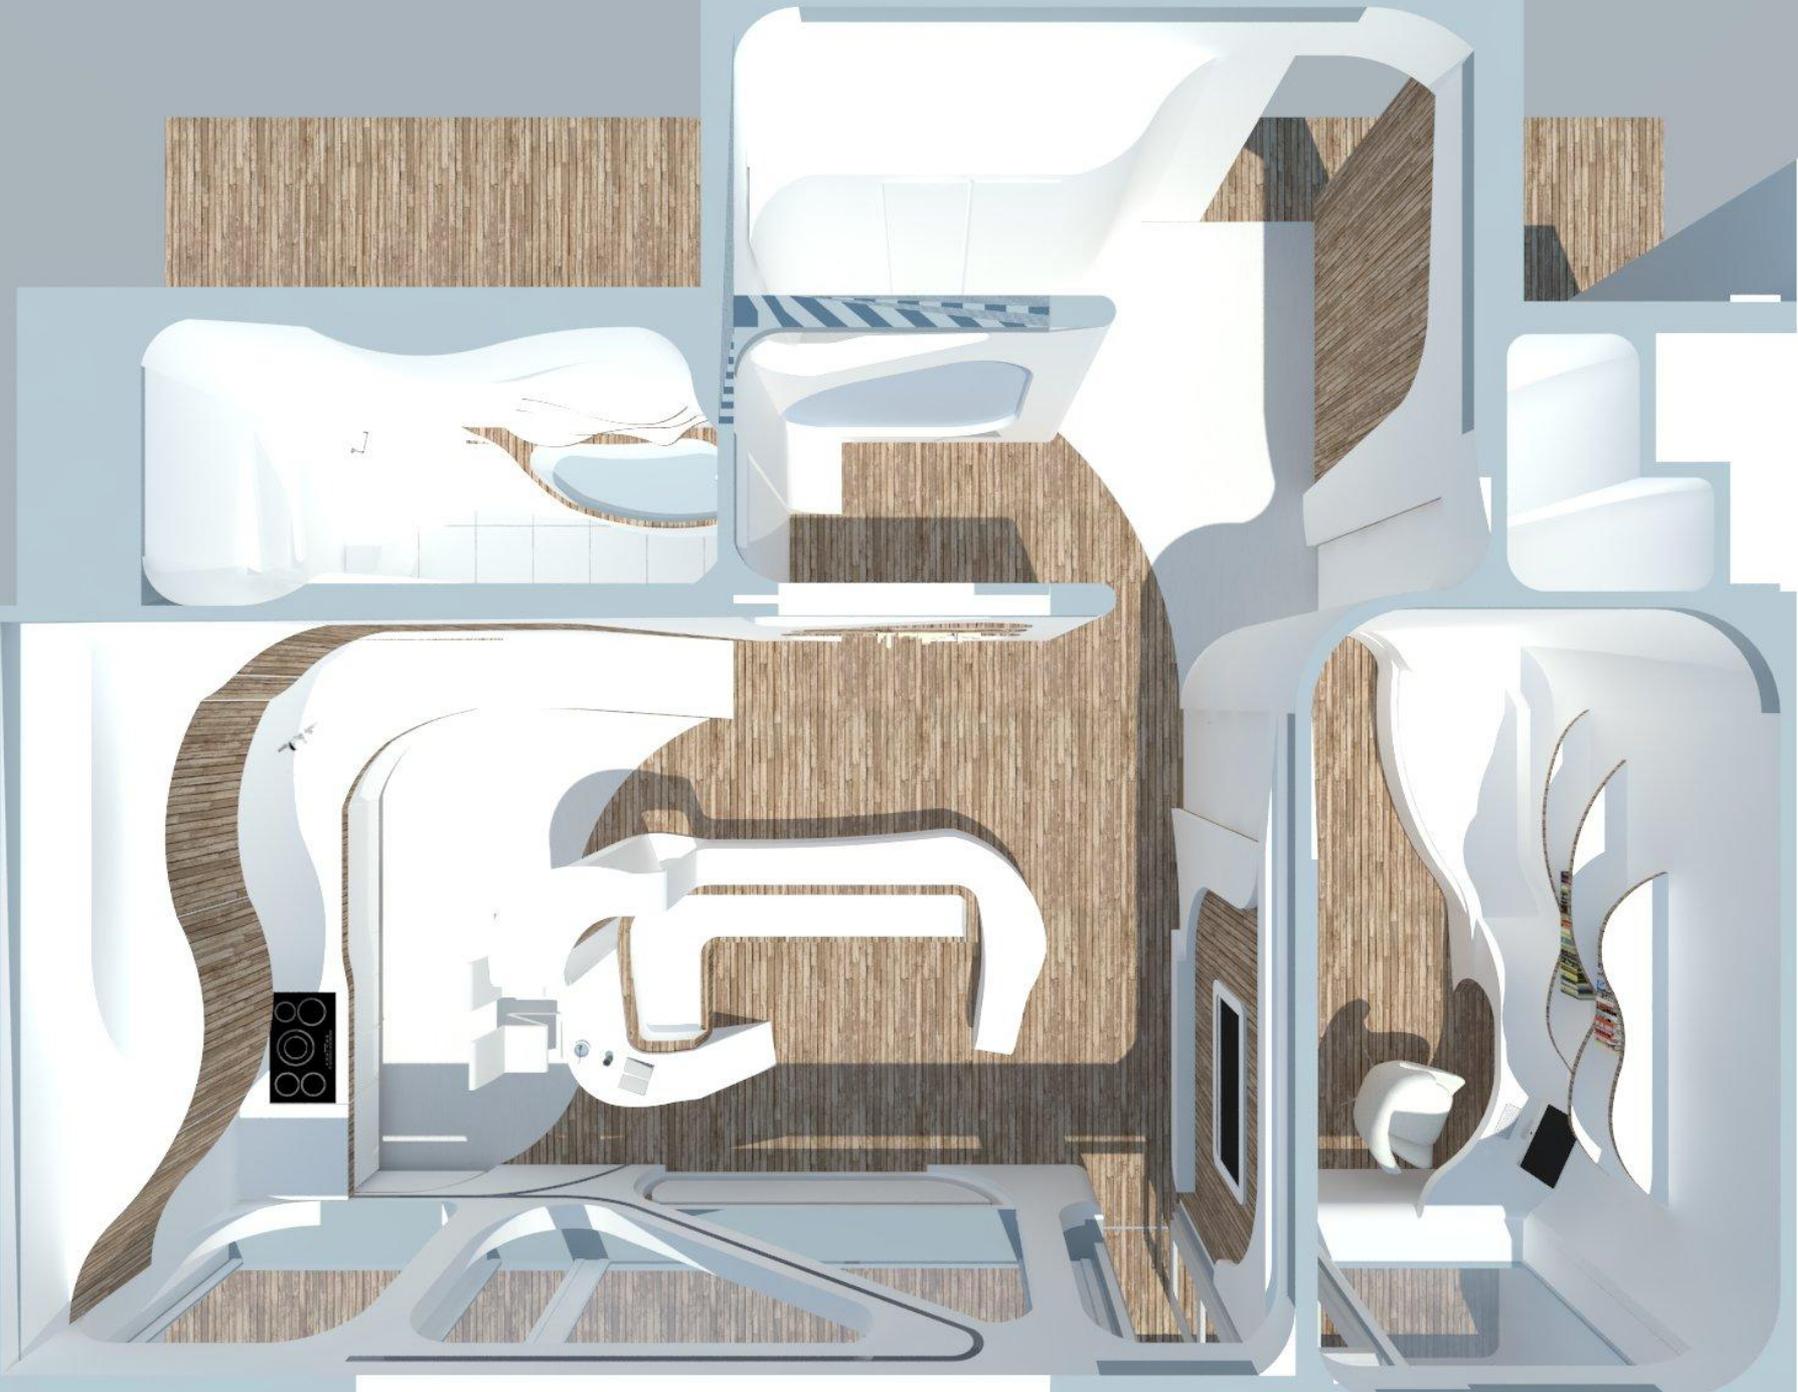

Заключение

Проектирование данной квартиры представляло собой сложную задачу , в плане обыграности той среды , которую мне предоставили архитекторы и инженеры , и с которой , как мне кажется , я справился .

Я думаю , что такого рода проект понравится не только взрослому поколению , а и молодому и развивающему поколению тоже , так как он соответствует всем современным нормам строительства , дизайн очень динамичен , а само пространство имеет много света , что придает квартире легкость и уют .

Я считаю , что это действительно невероятный результат для меня , как для начинающего архитектора !

Спасибо за просмотр !