



SV-1	СВ-1 Защитный калодер в полу	HID-124
LK-1	LK-1 PUHDISTUSPUTKI	UPONAL
PL-1	PL-1 Труба для очистки	
PL	PUHDISTUSPUTKI	UPONYL
T	Очистная труба TUULETUSVIEMARI	UPONYL+VASTAAVAT OSAT
SV	Вентиляц. канализ. труба SADEVESIVIEMARI	MAASSA UPONAL LAATU A + VASTAAVAT OSAT, NAKYVISSA UPONYL+VASTAAVAT OSAT
PP-1	Канализ. дождевой воды PALOPOSTI	TYD 310/NS40, LIITIN 3"
Пожарные краны		
V	V JÄTEVESIVIEMARI	MAASSA UPONAL+ VASTAAVAT OSAT, NAKYVISSA UPONYL+VASTAAVAT OSAT
	Канализ. стоков. В грунте UPONAL, видимые узлы из UPONYL	
LVK	Водопровод теплой воды LÄMMINVESIKIERTOJOHTO	DEK-110
LV	Водопровод теплой воде LÄMMINVESIJOHTO	DEK-110
KV1	Водопровод холодной воде KYLMÄVESIJOHTO	DA-100+VASTAAVAT OSAT
KV	Водопровод холодной воде KYLMÄVESIJOHTO	DA-2421+VASTAAVAT OSAT
Дейт.	Примерание SELITE	Примерание
OSA	ESINE	HUO 1.

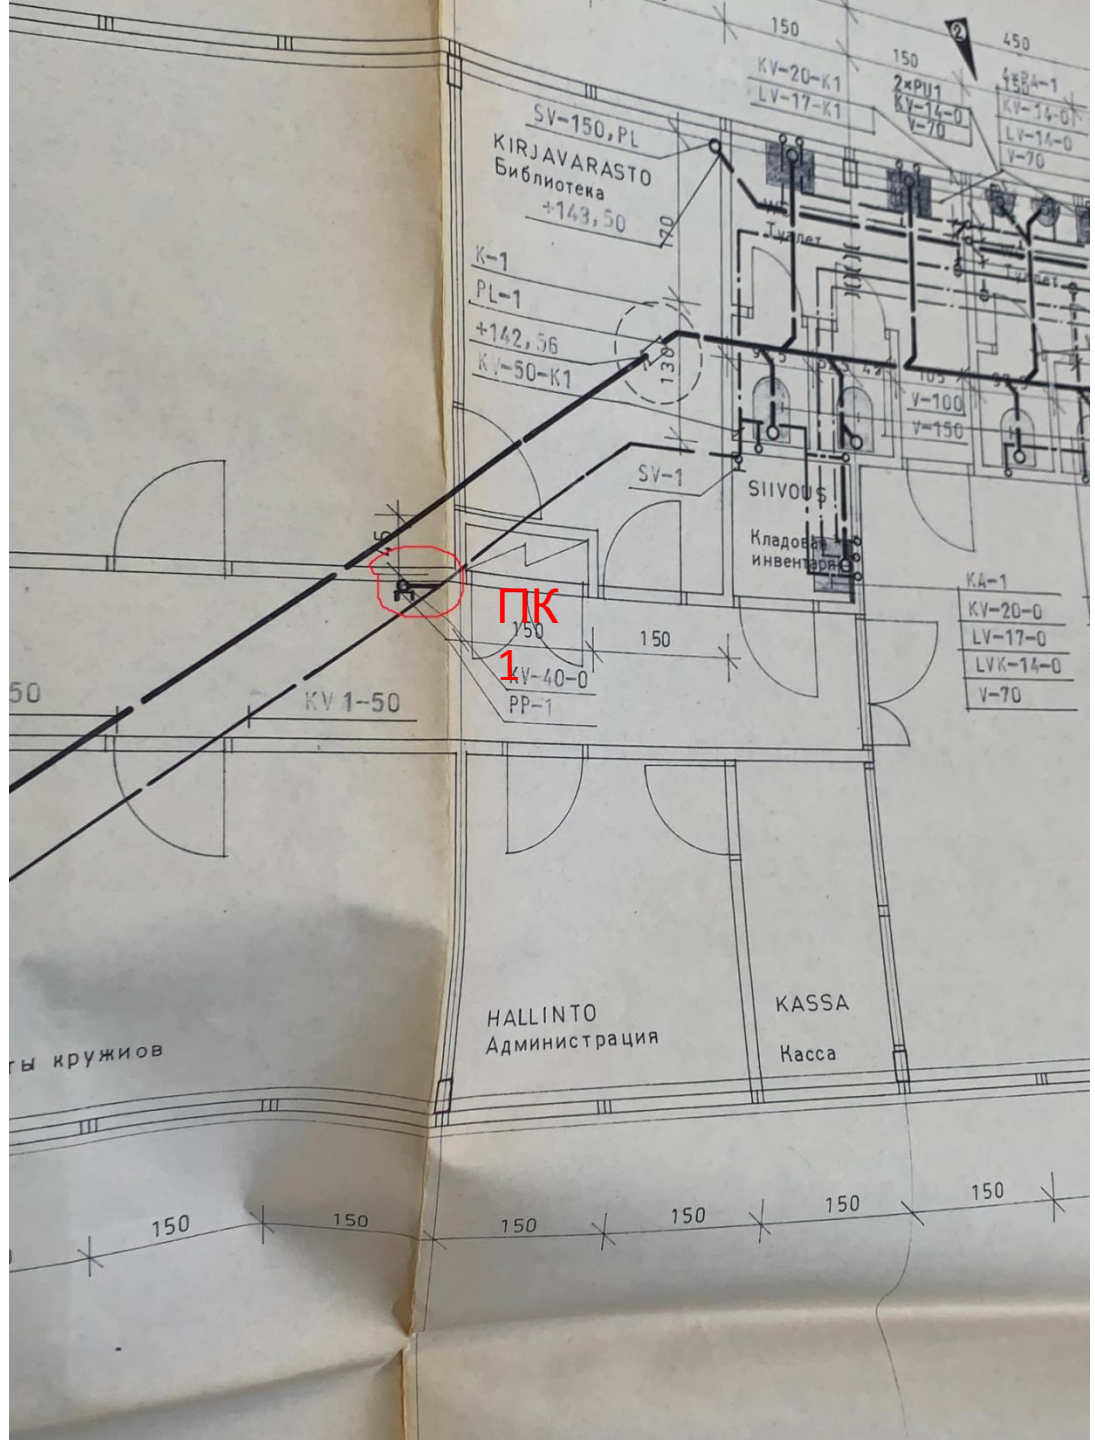

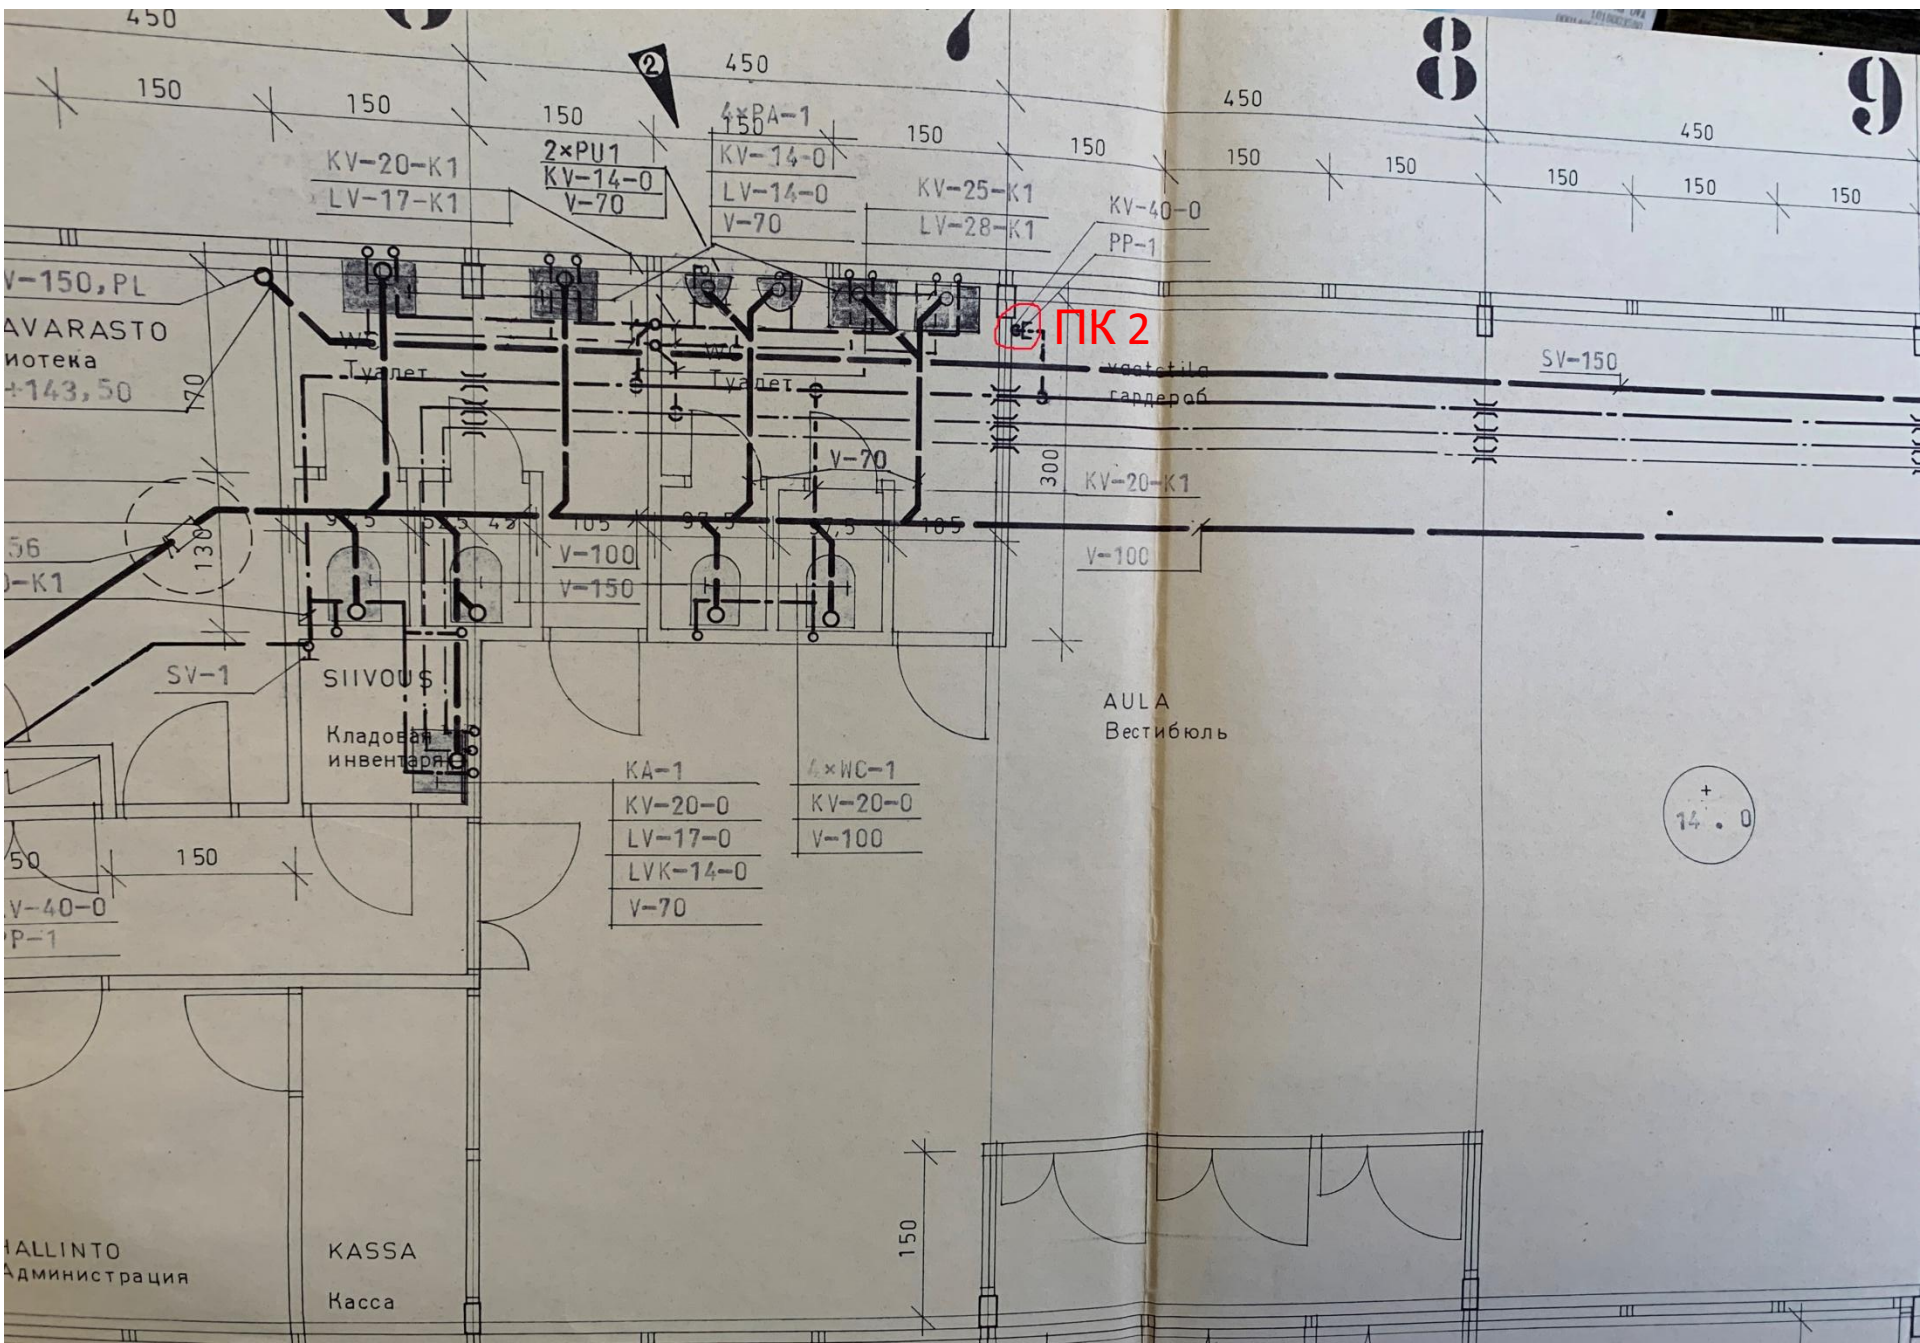

8

9

ПК 2

+
14.0

KV-20-K1
LV-17-K1

2xPU1
KV-14-0
V-70

4xPA-1
KV-14-0
LV-14-0
V-70

KV-25-K1
LV-28-K1

KV-40-0
PP-1

V-150, PL
AVARASTO
библиотека
+143,50

SV-1
SIIVOUS!
Кладовая
инвентаря

KA-1
KV-20-0
LV-17-0
LVK-14-0
V-70


4xWC-1
KV-20-0
V-100

AULA
Вестибюль

KASSA
Касса

KALLINTO
Администрация

150

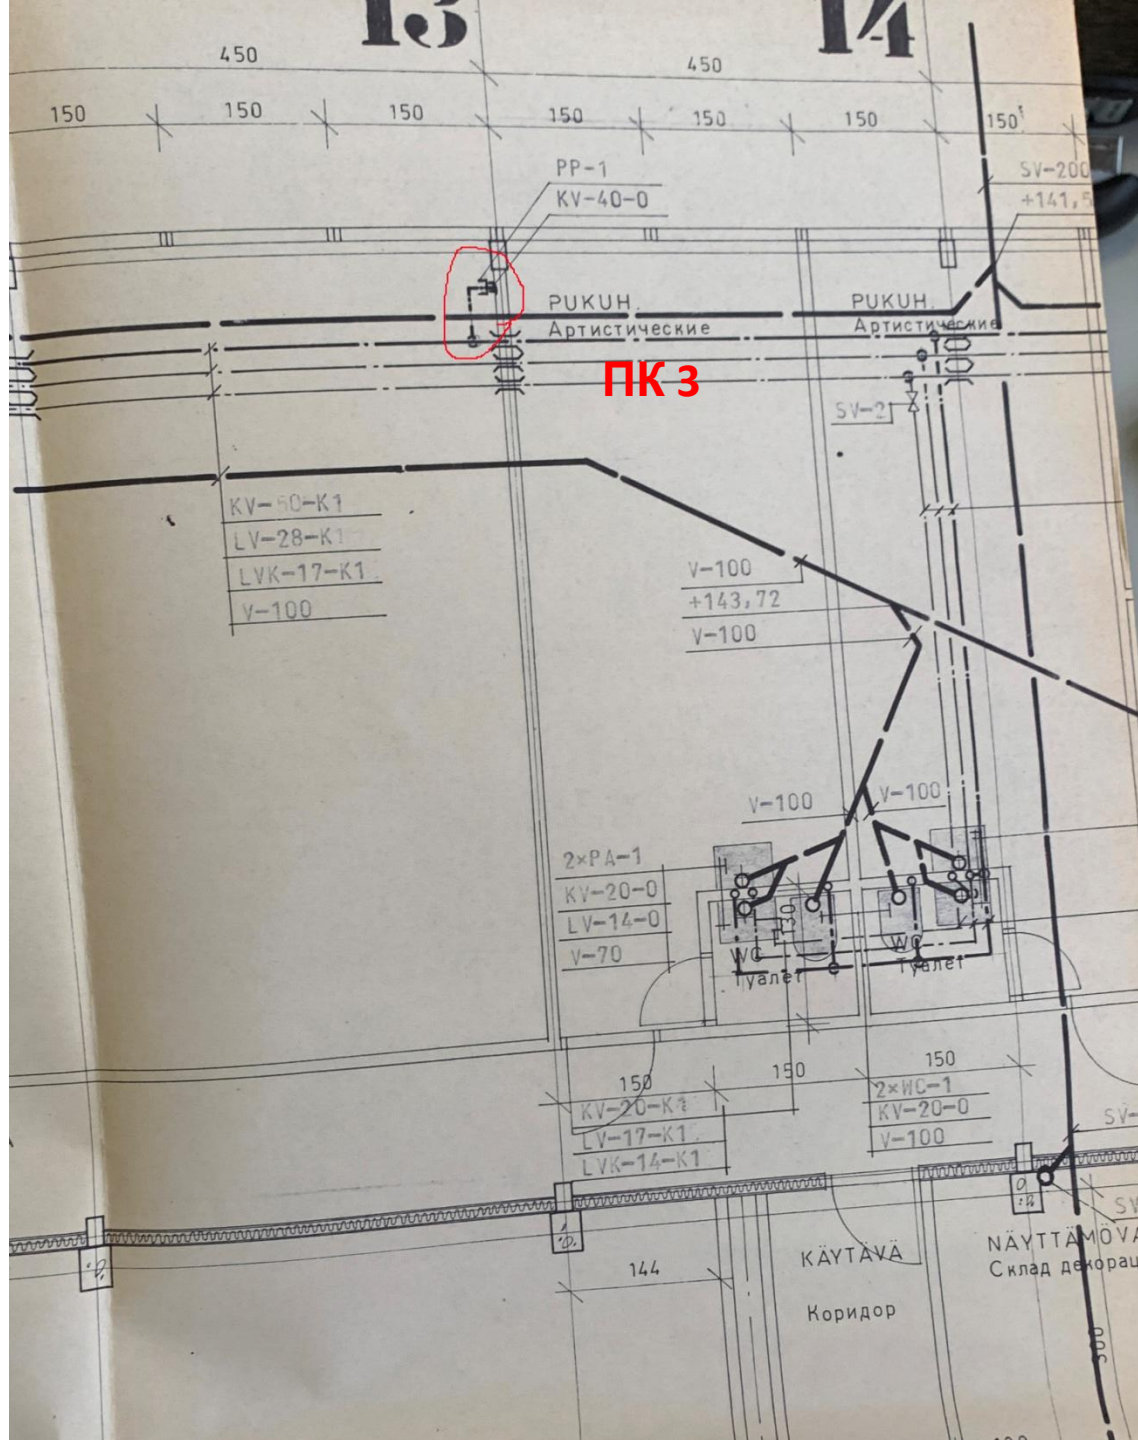

13

14

450

450

150

150

150

150

150

150

150

PP-1
KV-40-0

SV-200
+141,9

РУКУН
Артистические

РУКУН
Артистические


ПК 3

SV-2

KV-40-K1
LV-28-K1
LVK-17-K1
V-100

V-100
+143,72
V-100

2xPA-1
KV-20-0
LV-14-0
V-70

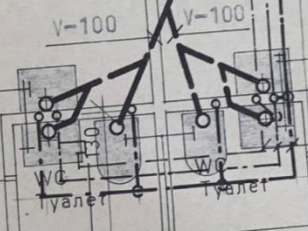


KV-20-K1
LV-17-K1
LVK-14-K1


2xHC-1
KV-20-0
V-100

144

КАУТАВА
Коридор

НАУТТАМОVA
Склад декорац

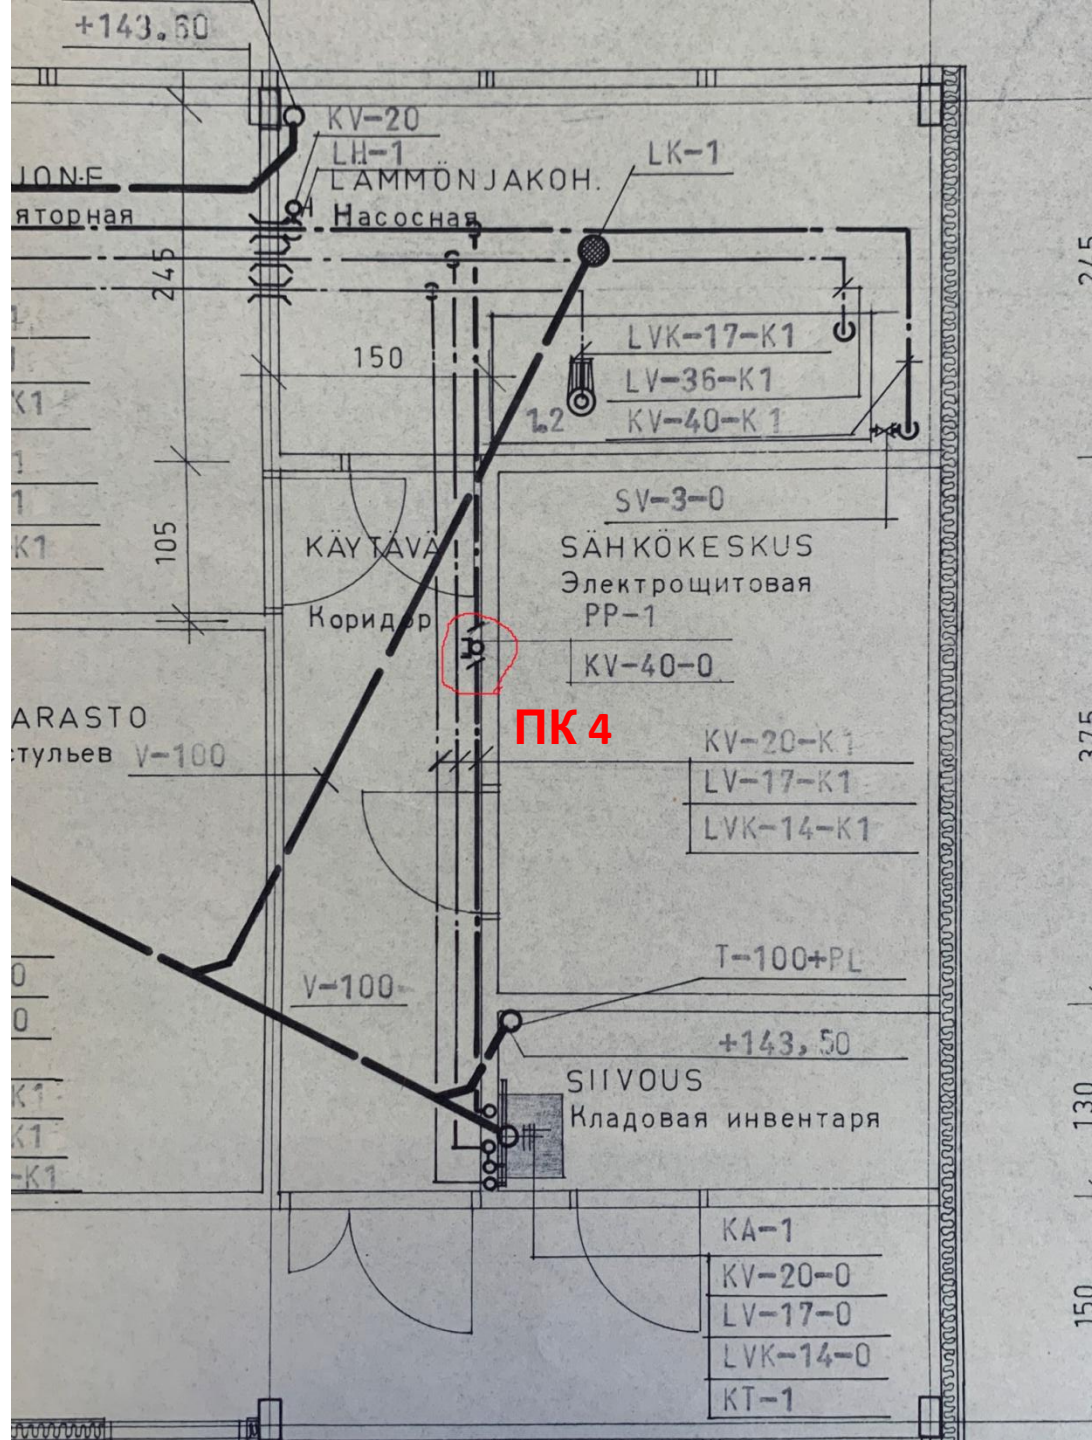

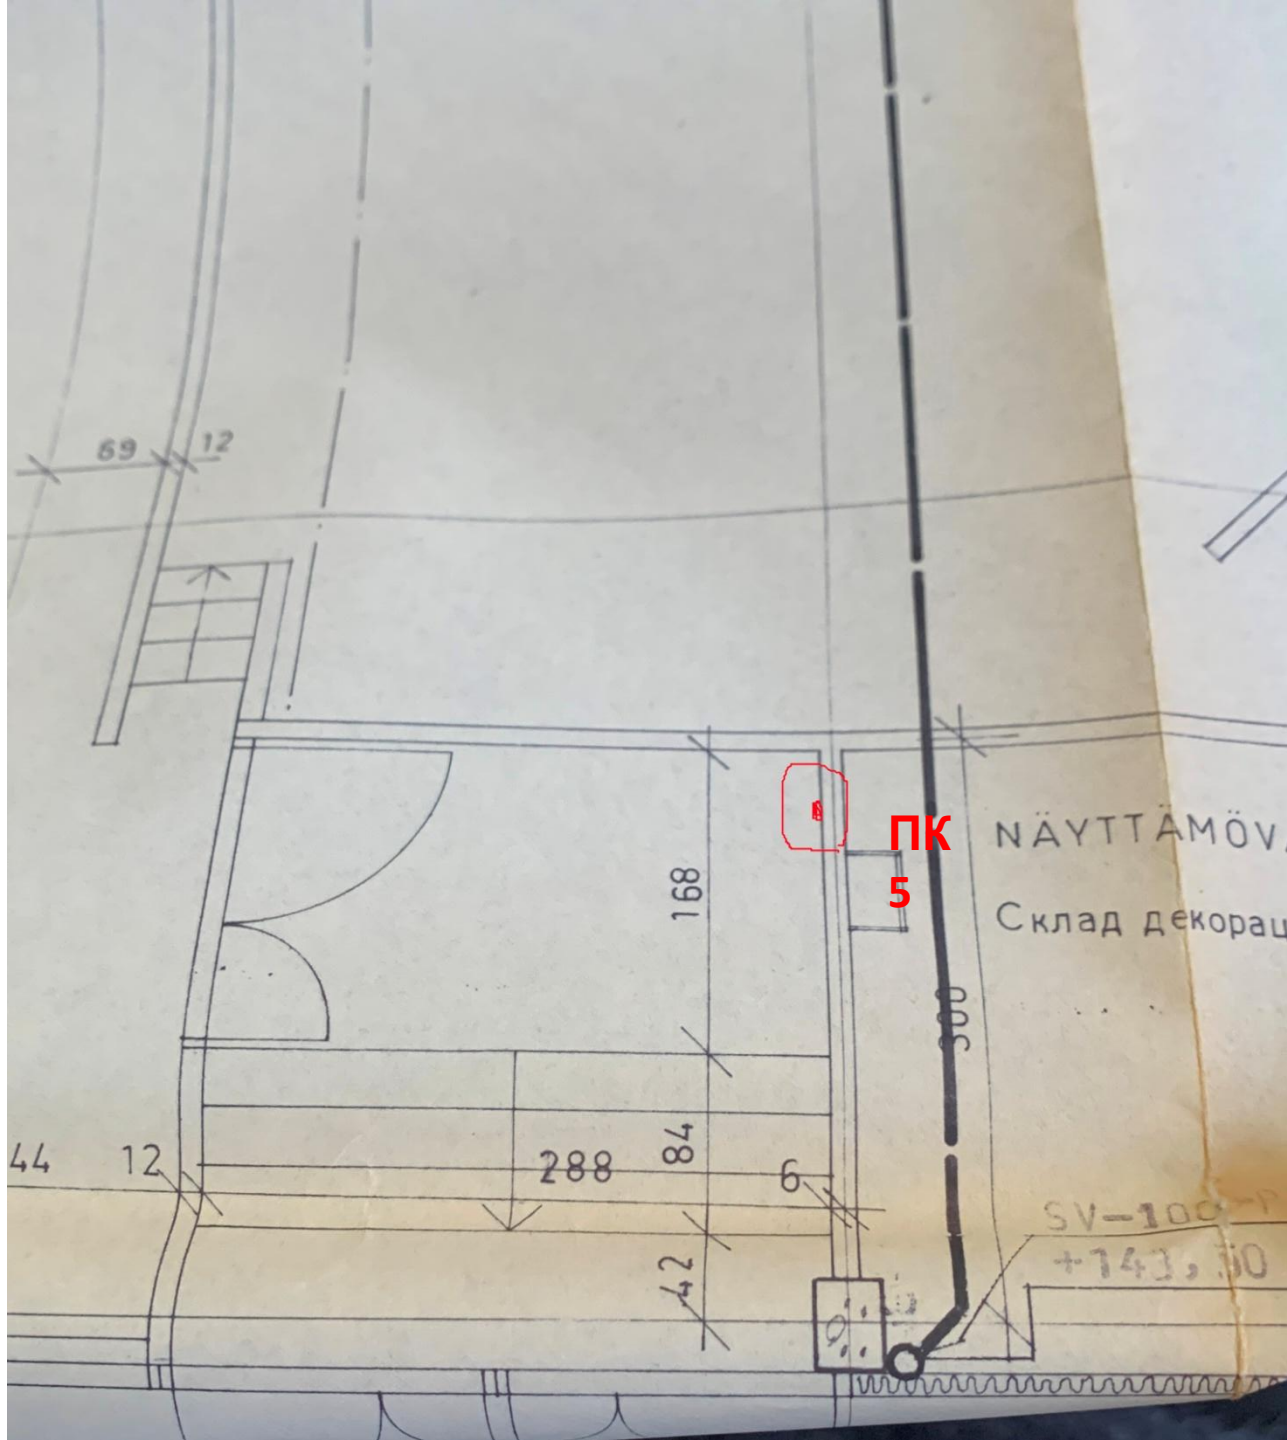

На схеме этого
ПК нет, но он
есть по факту,
d 40 мм

