



SV-1	СВ-1 Защитный колодезь в полу	HID-124
LK-1	LK-1 PUHDISTUSPUTKI	UPONAL
PL-1	PL-1 Труба для очистки	
PL	PUHDISTUSPUTKI	UPONYL
T	Очистная труба TUULETUSVIEMARI	UPONYL+VASTAAVAT OSAT
SV	Вентиляц. канализ. труба SADEVESIVIEMARI	MAASSA UPONAL LAATU A + VASTAAVAT OSAT, NAKYVISSA UPONYL+VASTAAVAT OSAT
PP-1	Канализ. дождевой воды PALOPOSTI	TYD 310/NS40, LIITIN 3"
<b>Пожарные краны</b>		
V	V JÄTEVESIVIEMARI	MAASSA UPONAL+ VASTAAVAT OSAT, NAKYVISSA UPONYL+VASTAAVAT OSAT
	Канализ. стоков. В грунте UPONAL, видимые узлы из UPONYL	
LVK	Водопровод тепловой воды LÄMMINVESIKIERTOJOHTO	DEK-110
LV	Водопровод тепловой воде LÄMMINVESIJOHTO	DEK-110
KV1	Водопровод холодной воде KYLMÄVESIJOHTO	DA-100+VASTAAVAT OSAT
KV	Водопровод холодной воде KYLMÄVESIJOHTO	DA-2421+VASTAAVAT OSAT
Дейт.	Примерание SELITE	Примерание
OSA	ESINE	HUO 1.

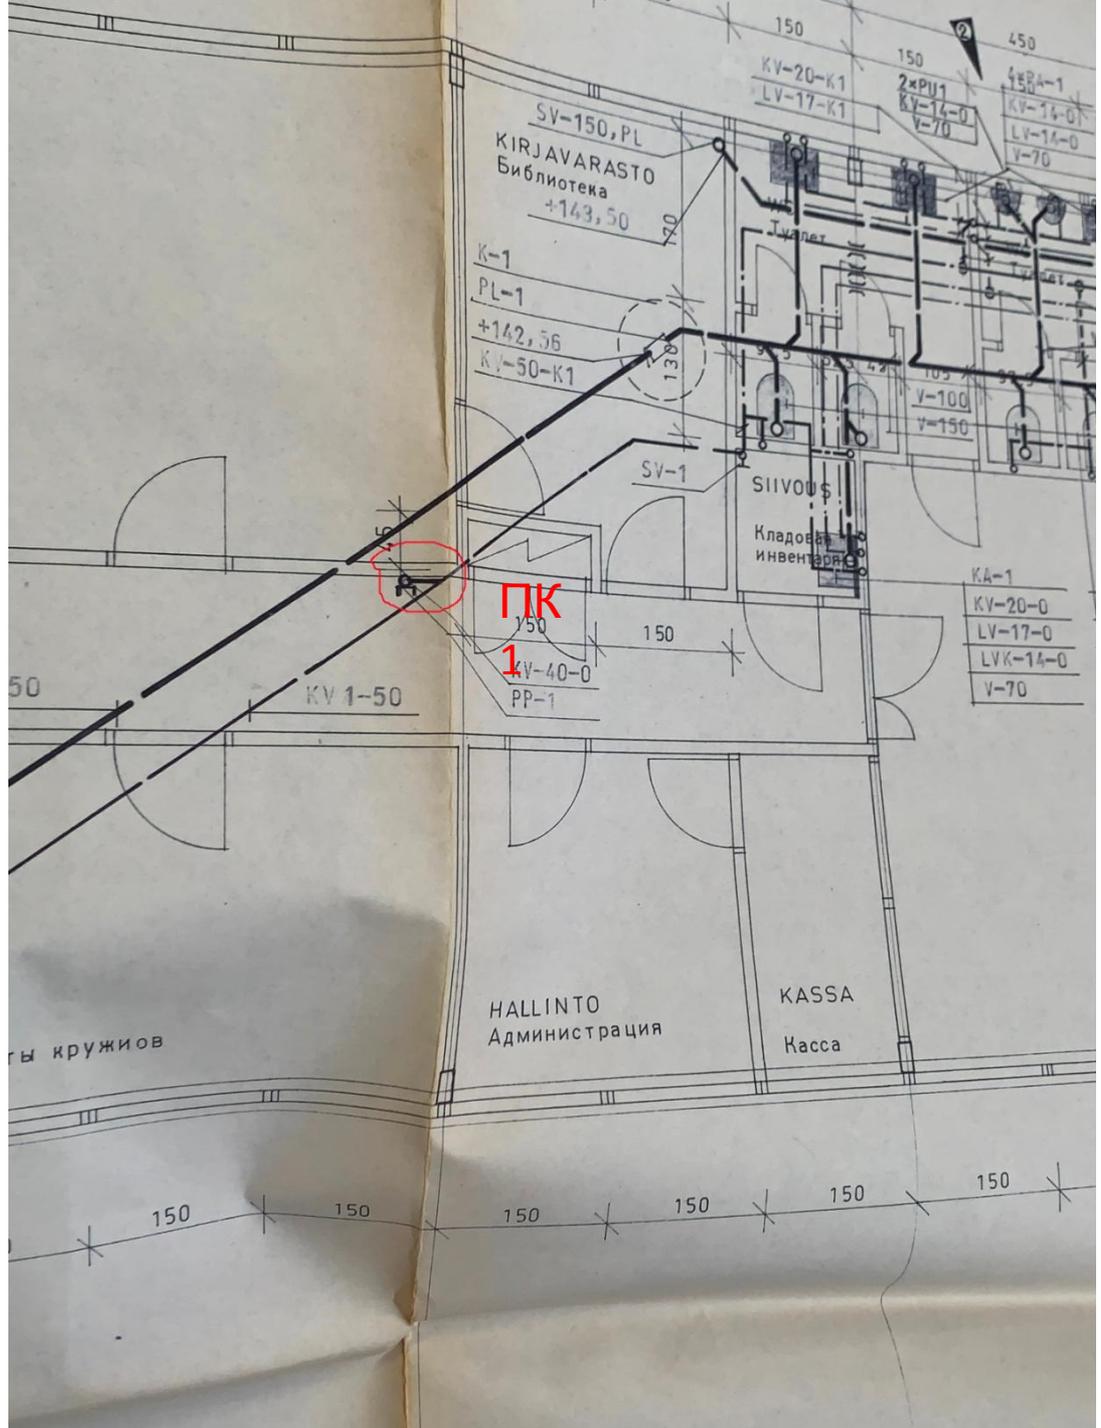

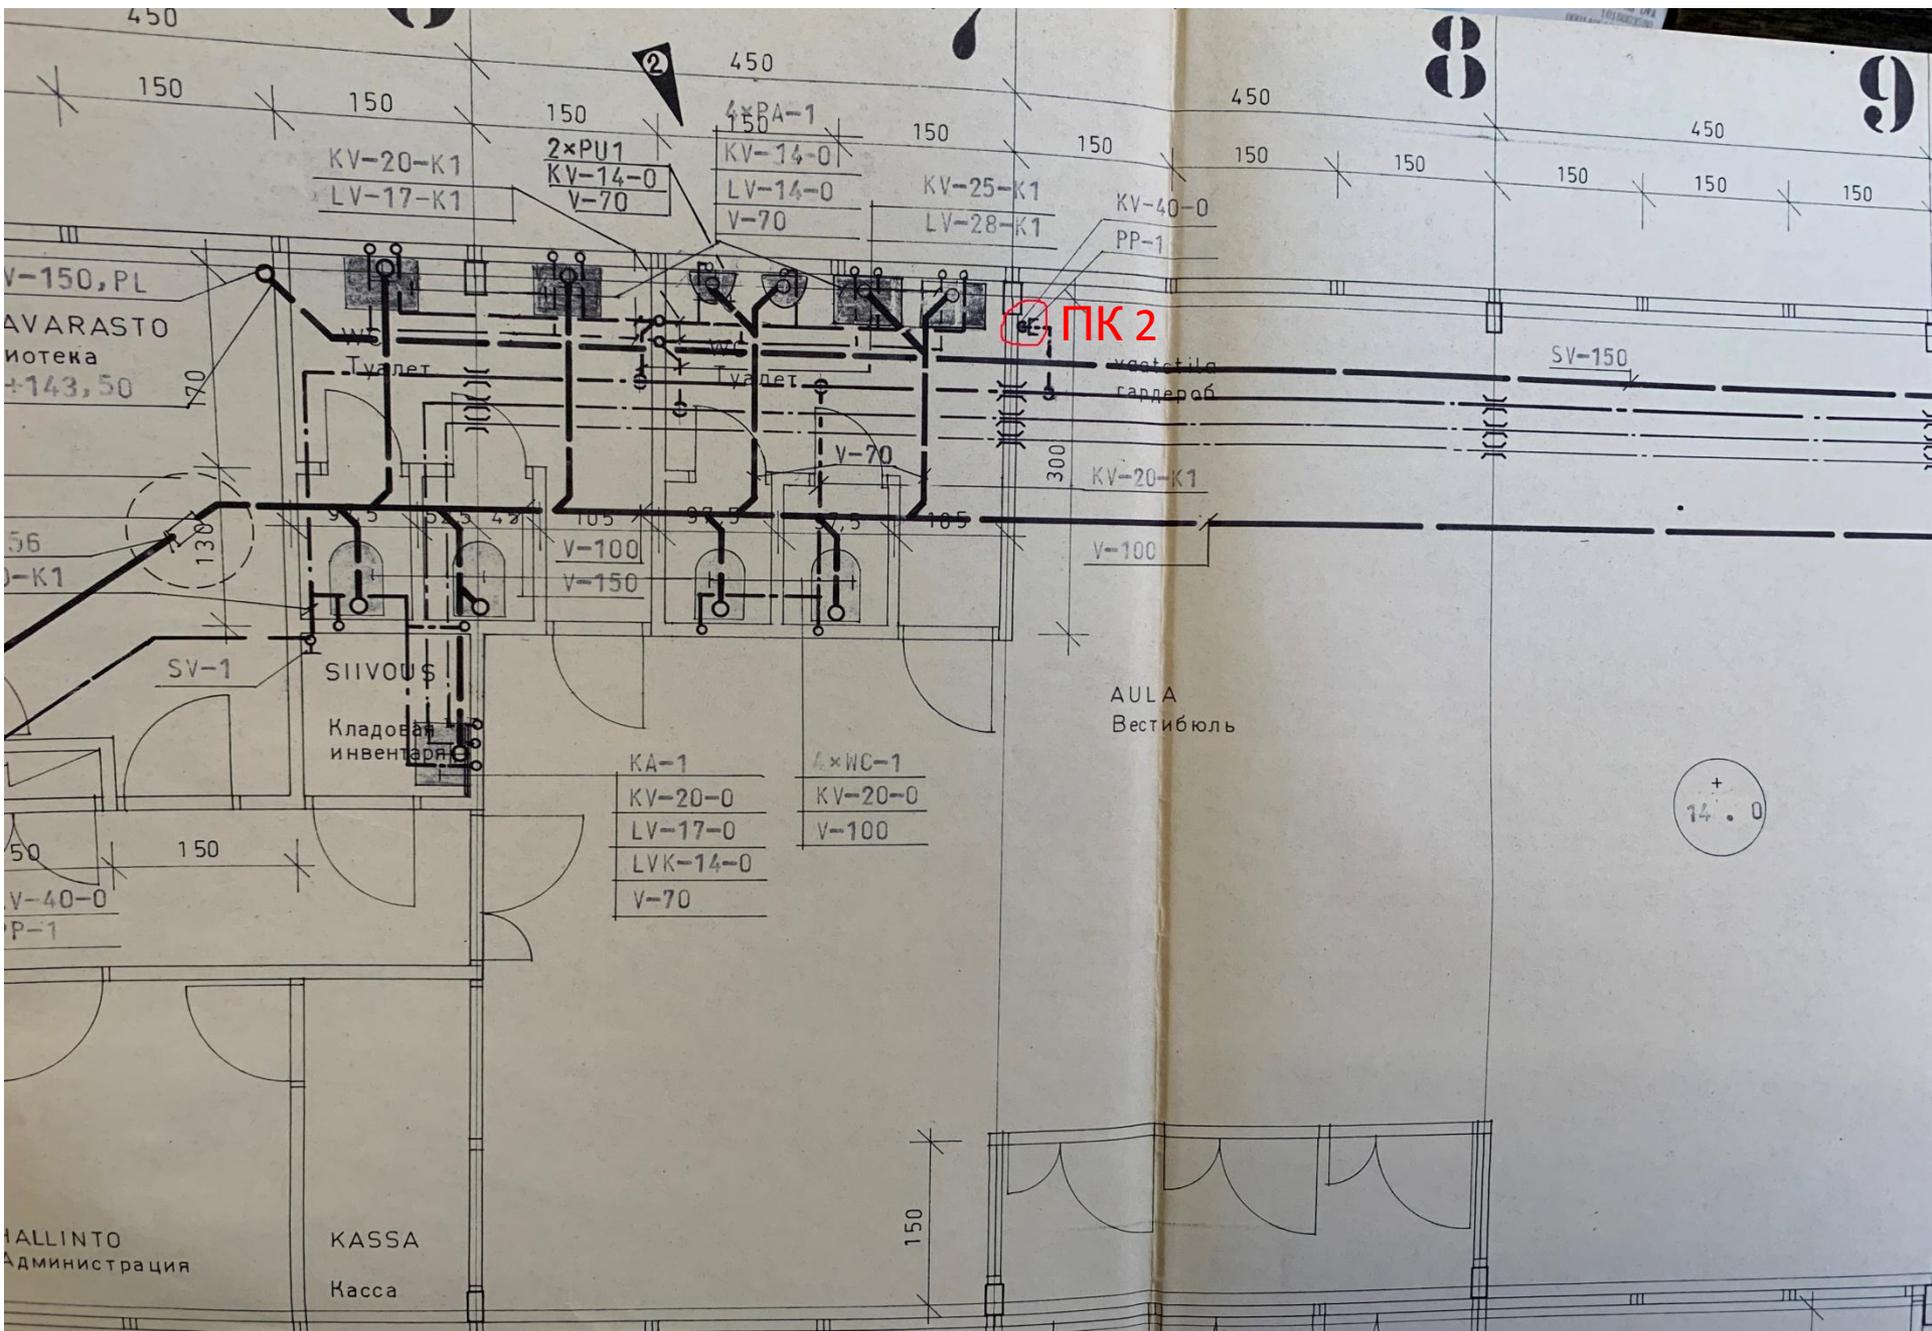

8

9

ПК 2

KV-20-K1  
LV-17-K1

2xPU1  
KV-14-0  
V-70

4xPA-1  
KV-14-0  
LV-14-0  
V-70

KV-25-K1  
LV-28-K1

KV-40-0  
PP-1

V-150, PL  
AVARASTO  
Kotiteka  
+143,50

SV-1  
SIIVOUS!  
Kладовая  
инвентаря

AULA  
Вестибюль

KA-1  
KV-20-0  
LV-17-0  
LVK-14-0  
V-70


4xWC-1  
KV-20-0  
V-100

+  
14.0

KALLINTO  
Администрация

KASSA  
Касса

150

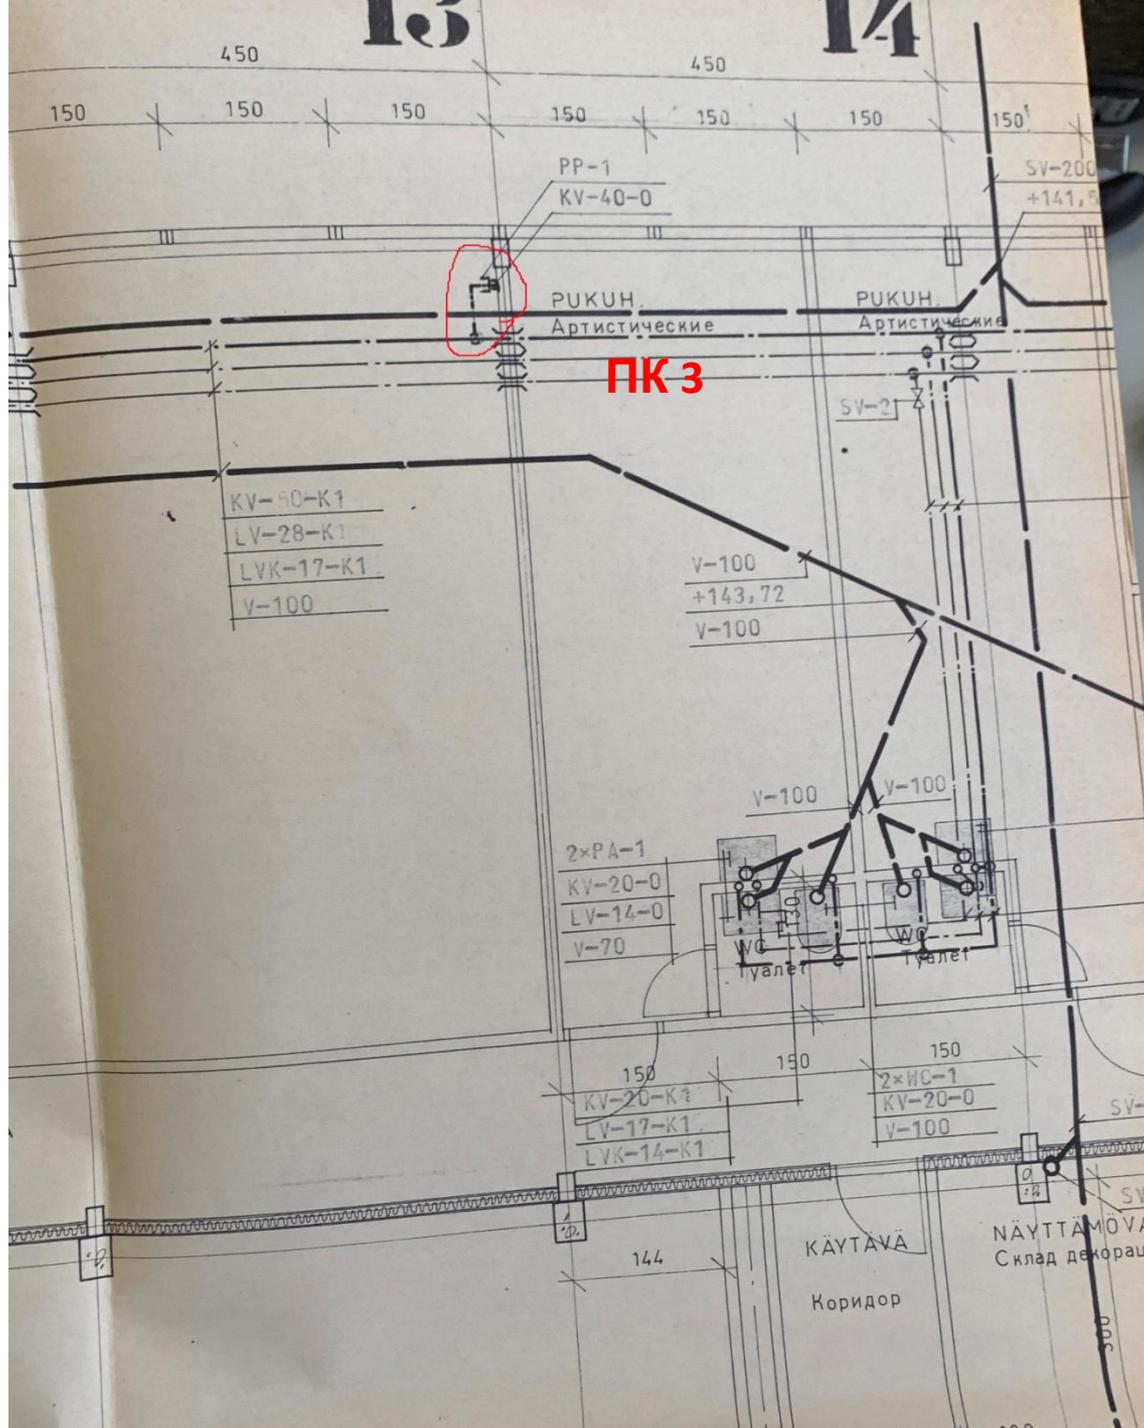

13

14

450

450

150

150

150

150

150

150

150

PP-1  
KV-40-0

SV-200  
+141,5

РУКУН  
Артистические


РУКУН  
Артистические

**ПК 3**

KV-40-K1  
LV-28-K1  
LVK-17-K1  
V-100

V-100  
+143,72  
V-100

2xPA-1  
KV-20-0  
LV-14-0  
V-70

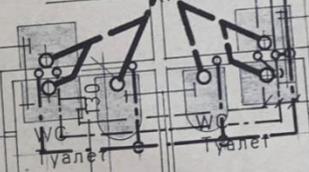


150  
KV-20-K1  
LV-17-K1  
LVK-14-K1


150  
2xHC-1  
KV-20-0  
V-100

144

КАУТАВА  
Коридор

NÄYTTÄMOVA  
Склад декорац

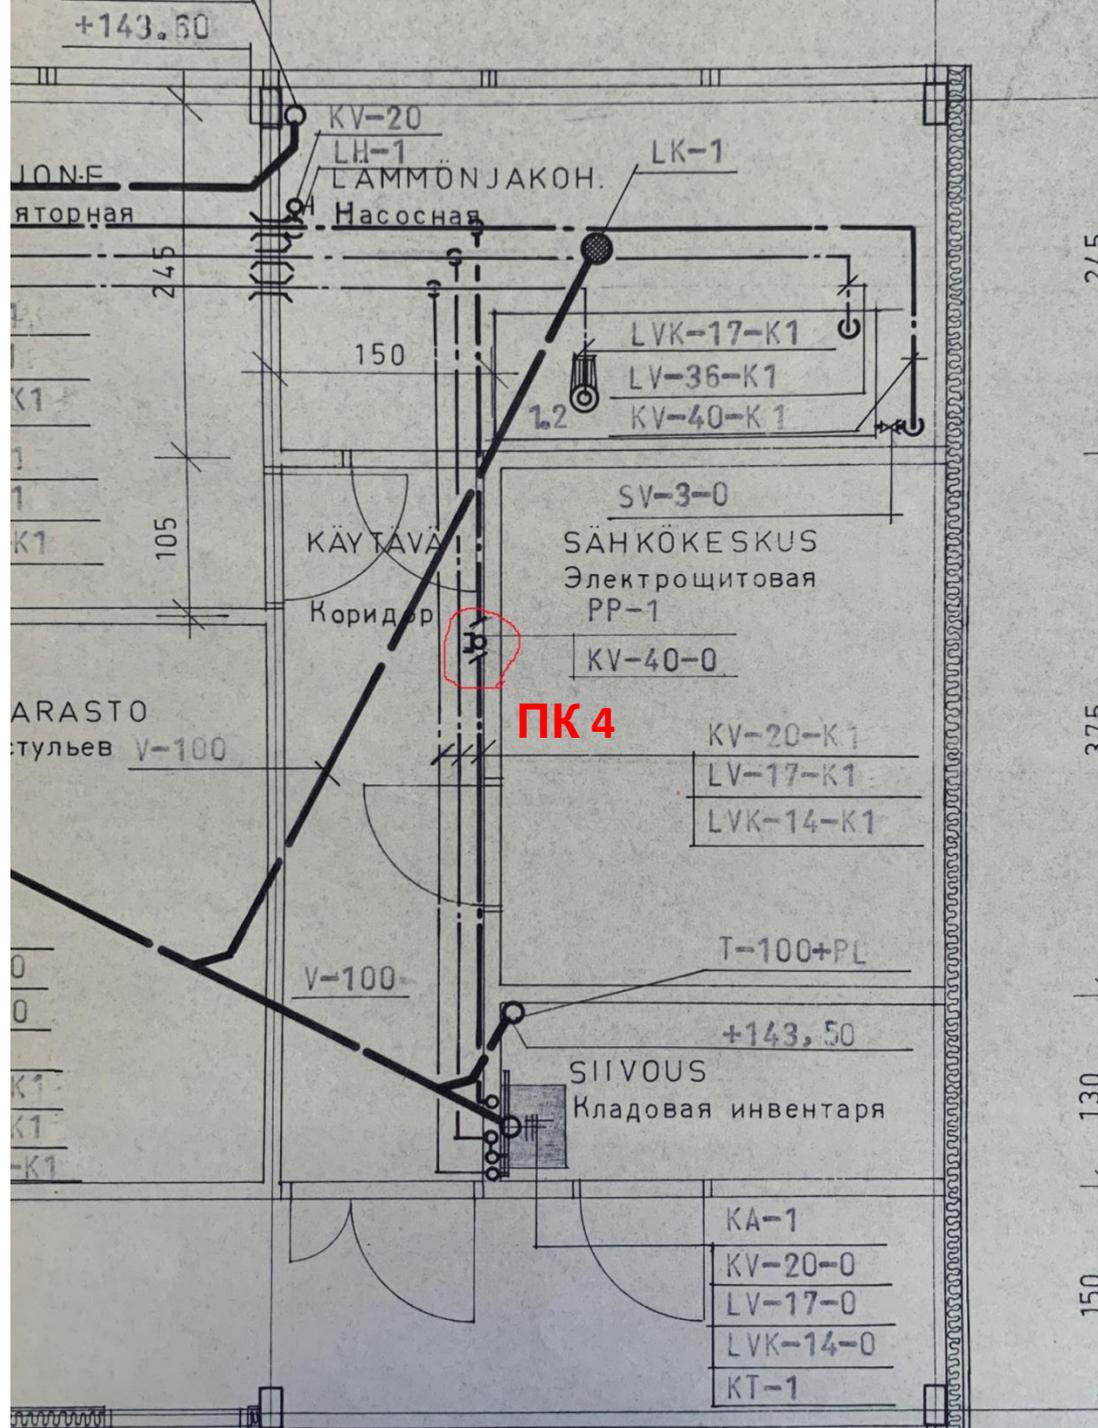

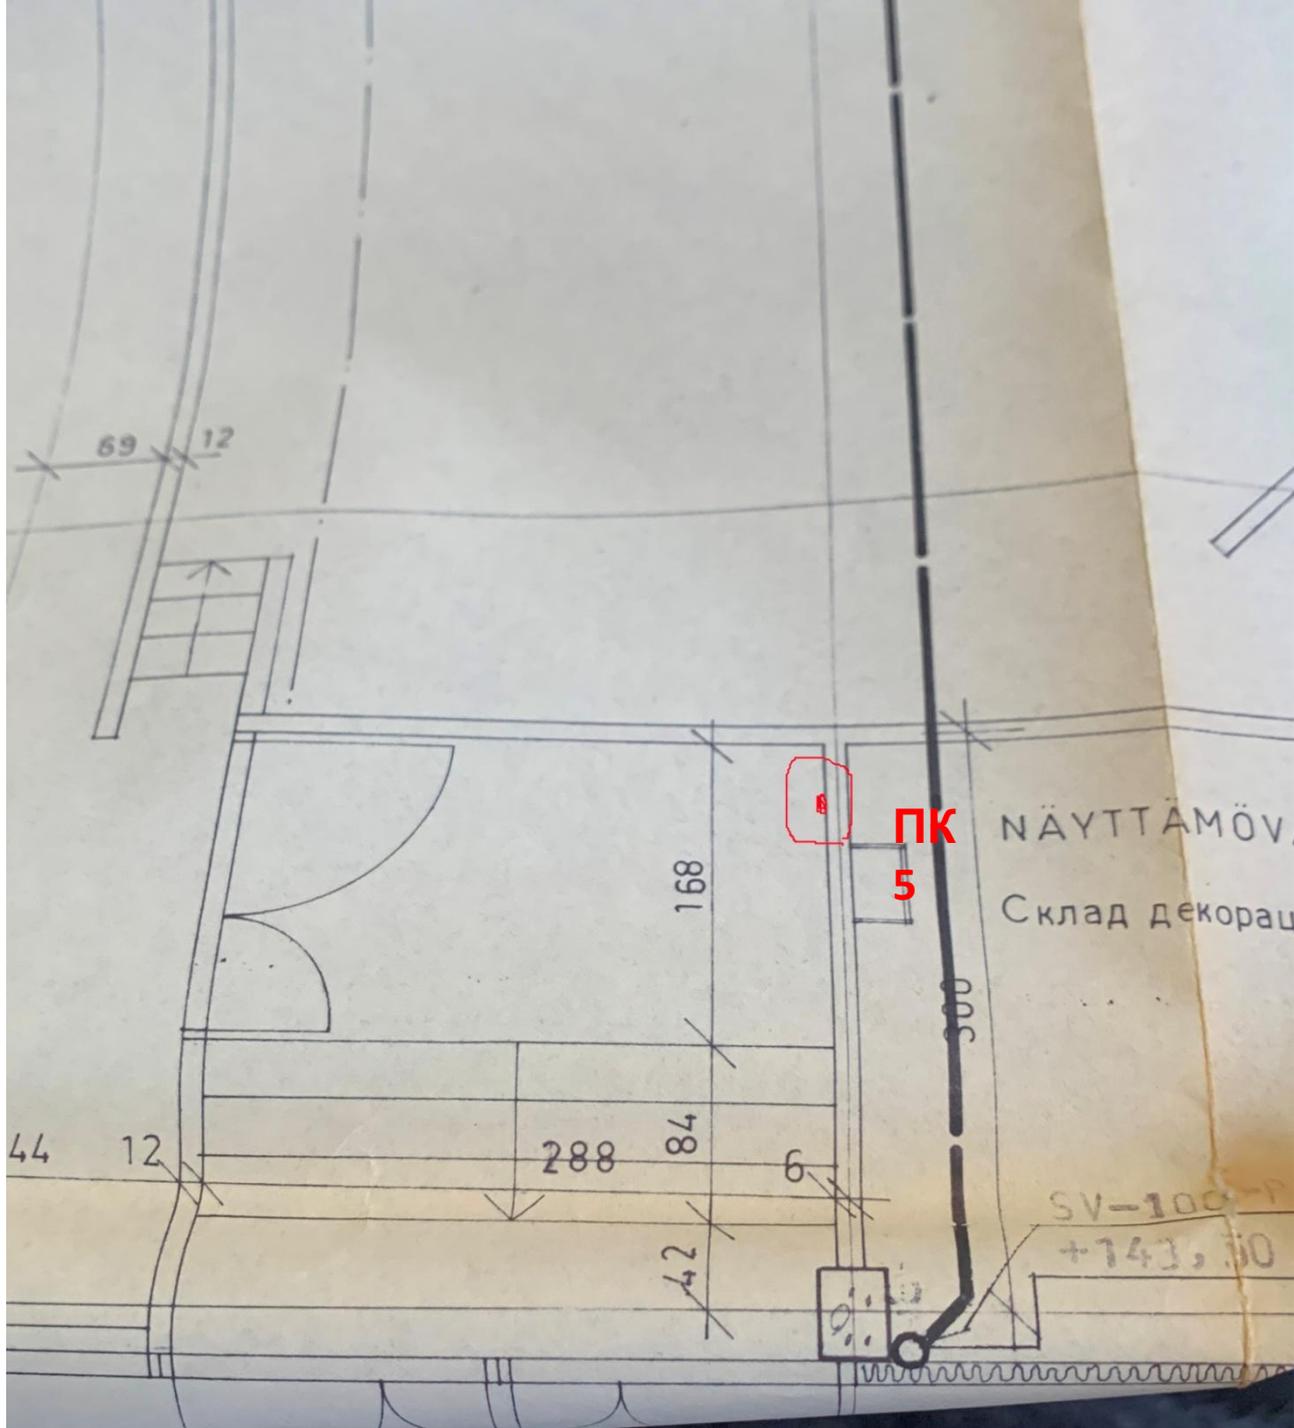

На схеме этого  
ПК нет, но он  
есть по факту,  
d 40 мм

