



Секция забора №1 - базовая

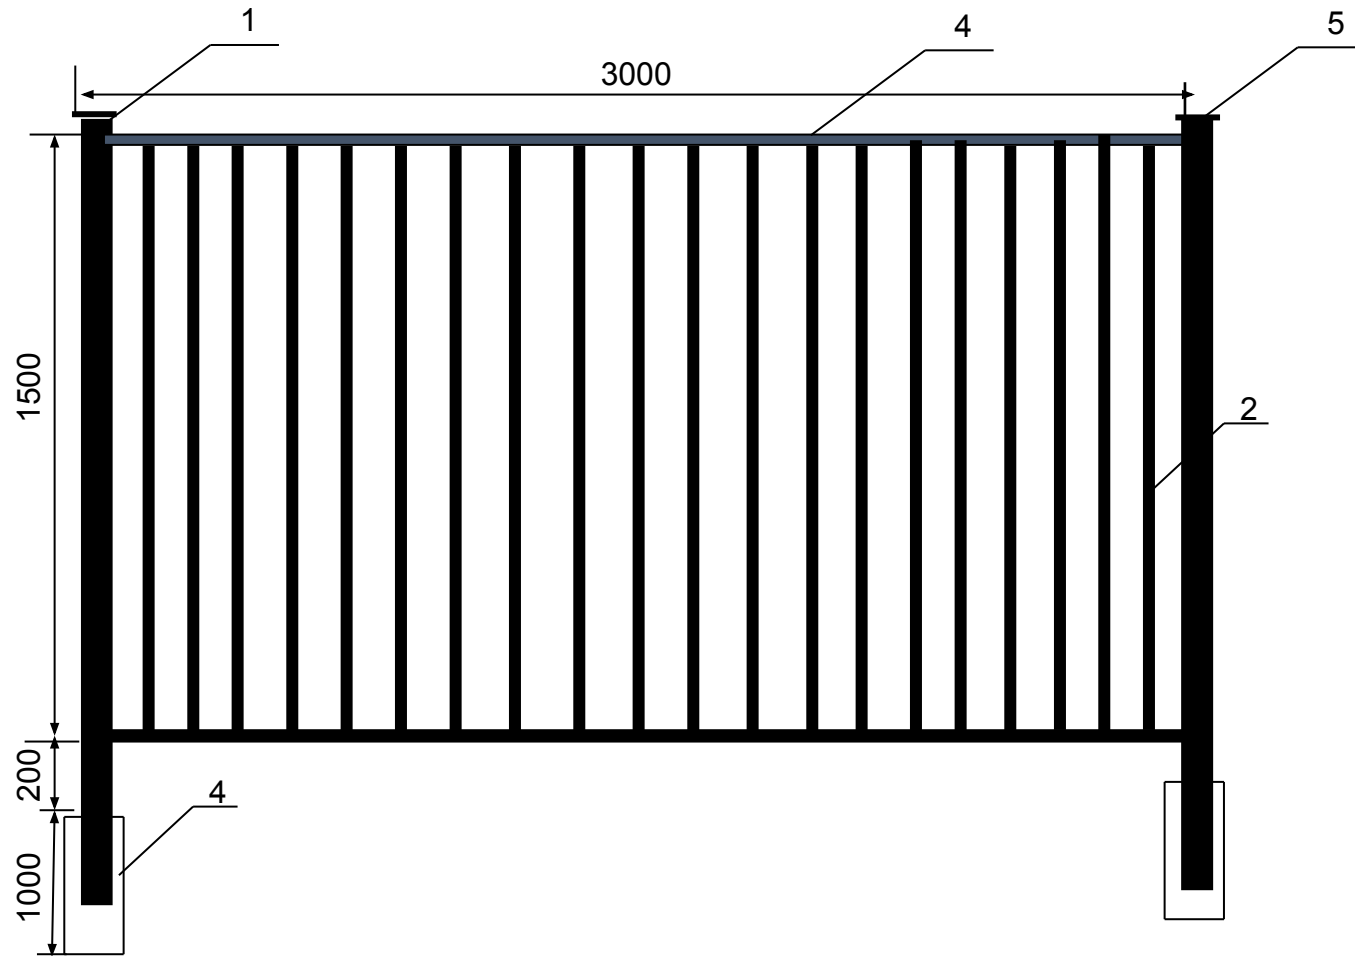

Спецификация:


1. Столб – Профильная труба 80x80x3мм
2. Профильная труба 20x20мм
3. Профильная труба 40x25мм
4. Смесь М300
5. Заглушка 100x100x2 мм

Секция забора №2

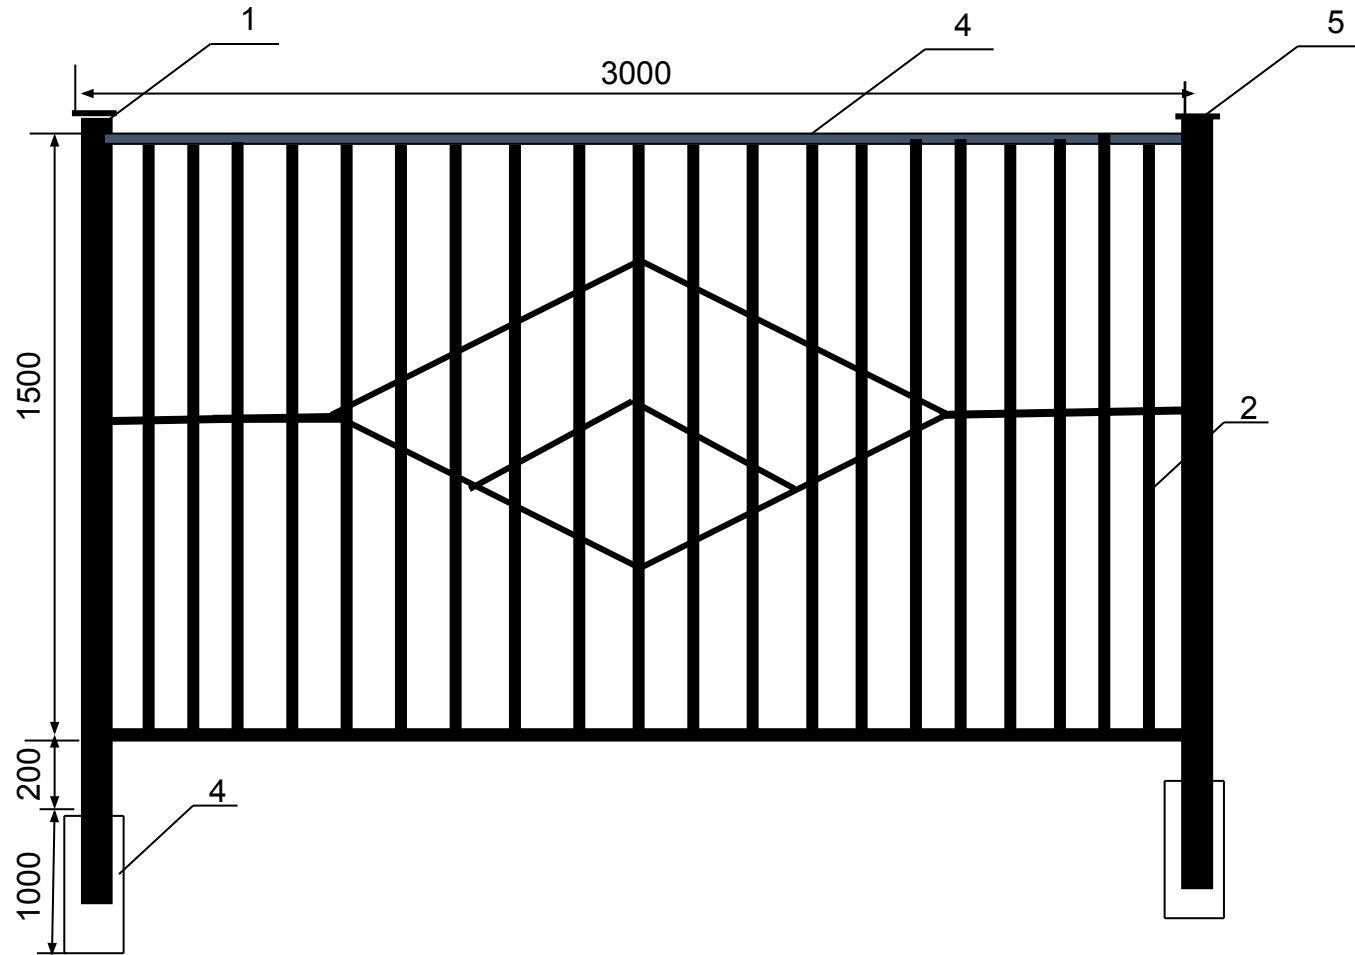


Спецификация:


1. Столб – Профильная труба 80x80x3мм
2. Профильная труба 20x20мм
3. Профильная труба 40x25мм
4. Смесь М300
5. Заглушка 100x100x2 мм

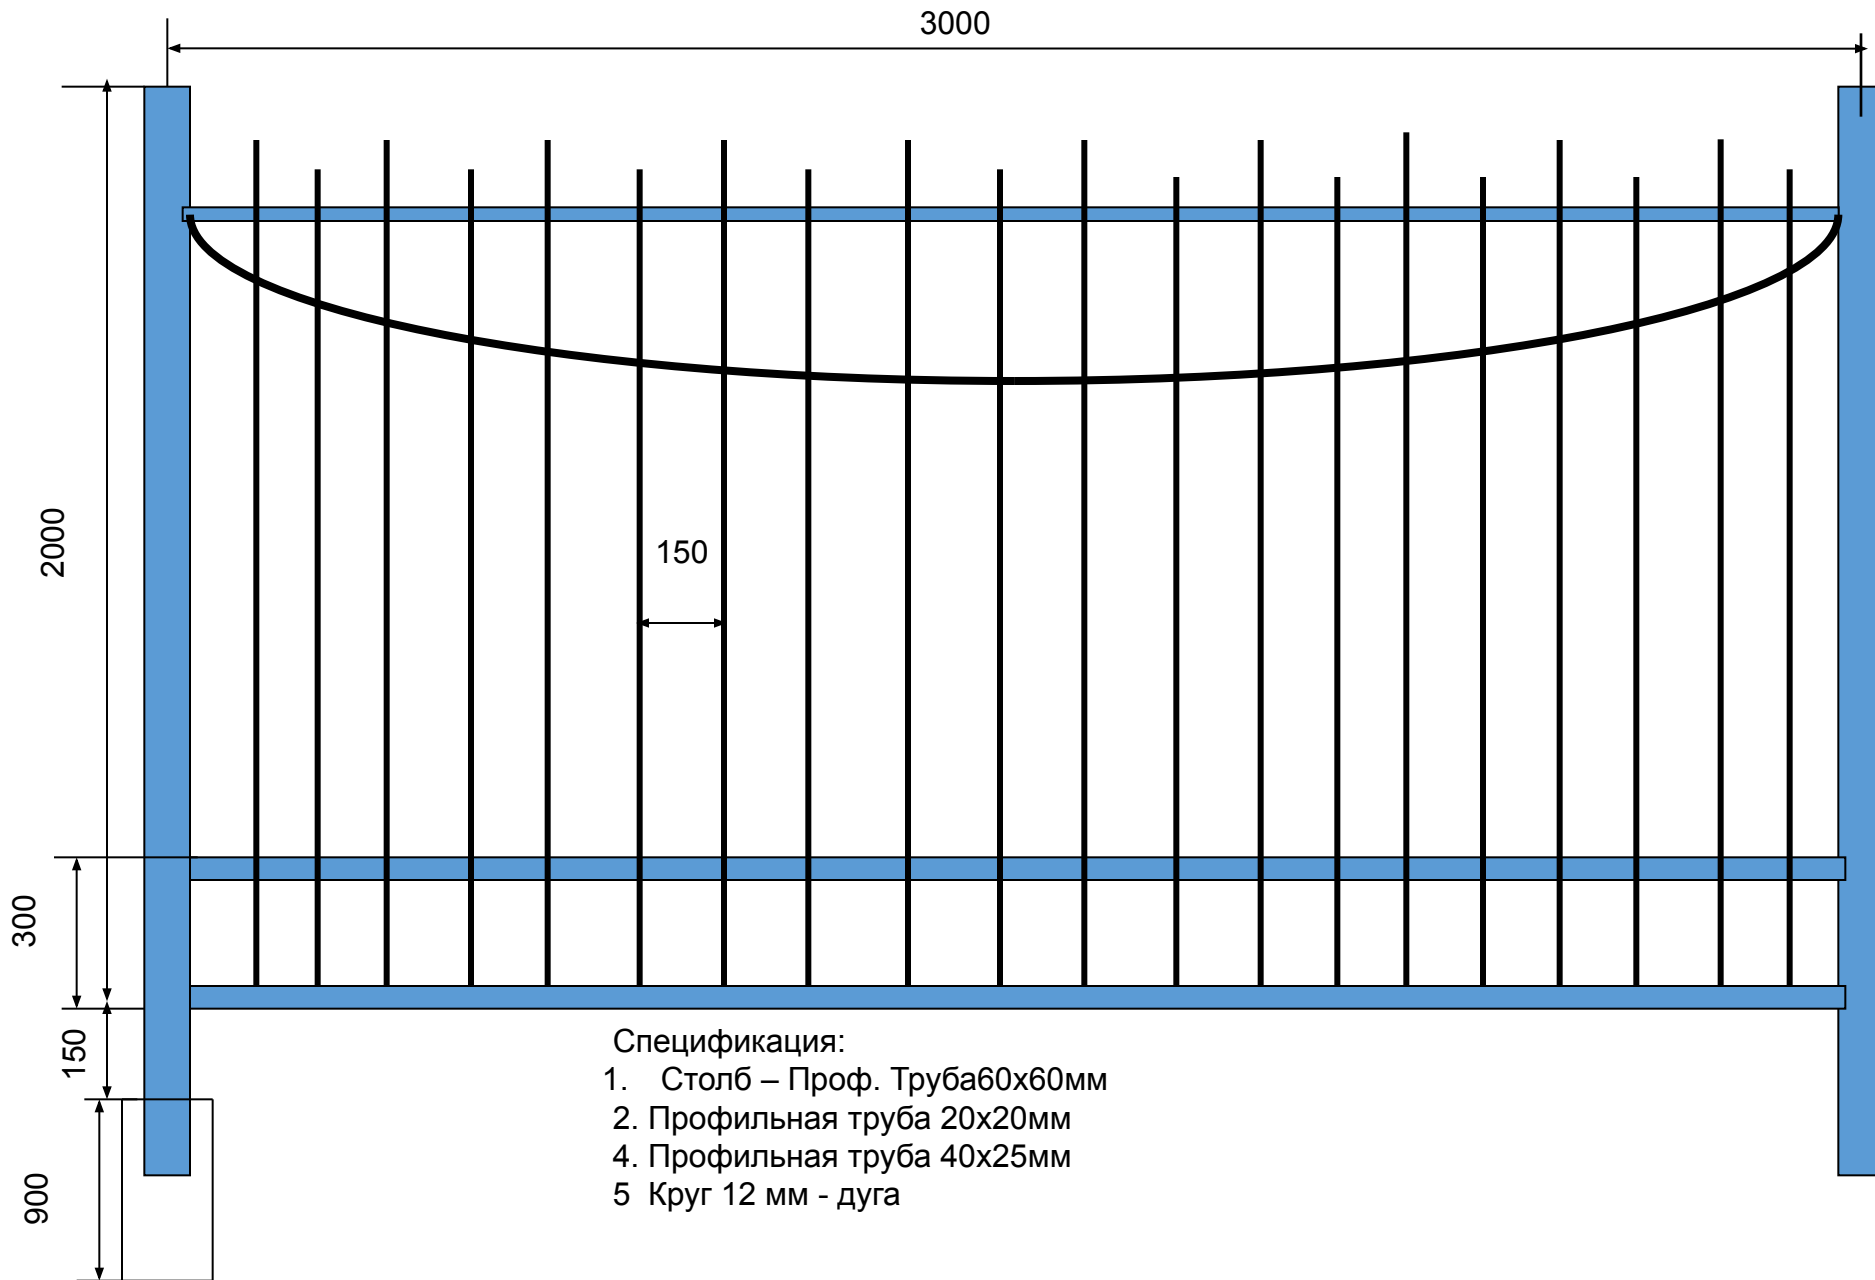


Секция забора.
Вариант - предложение

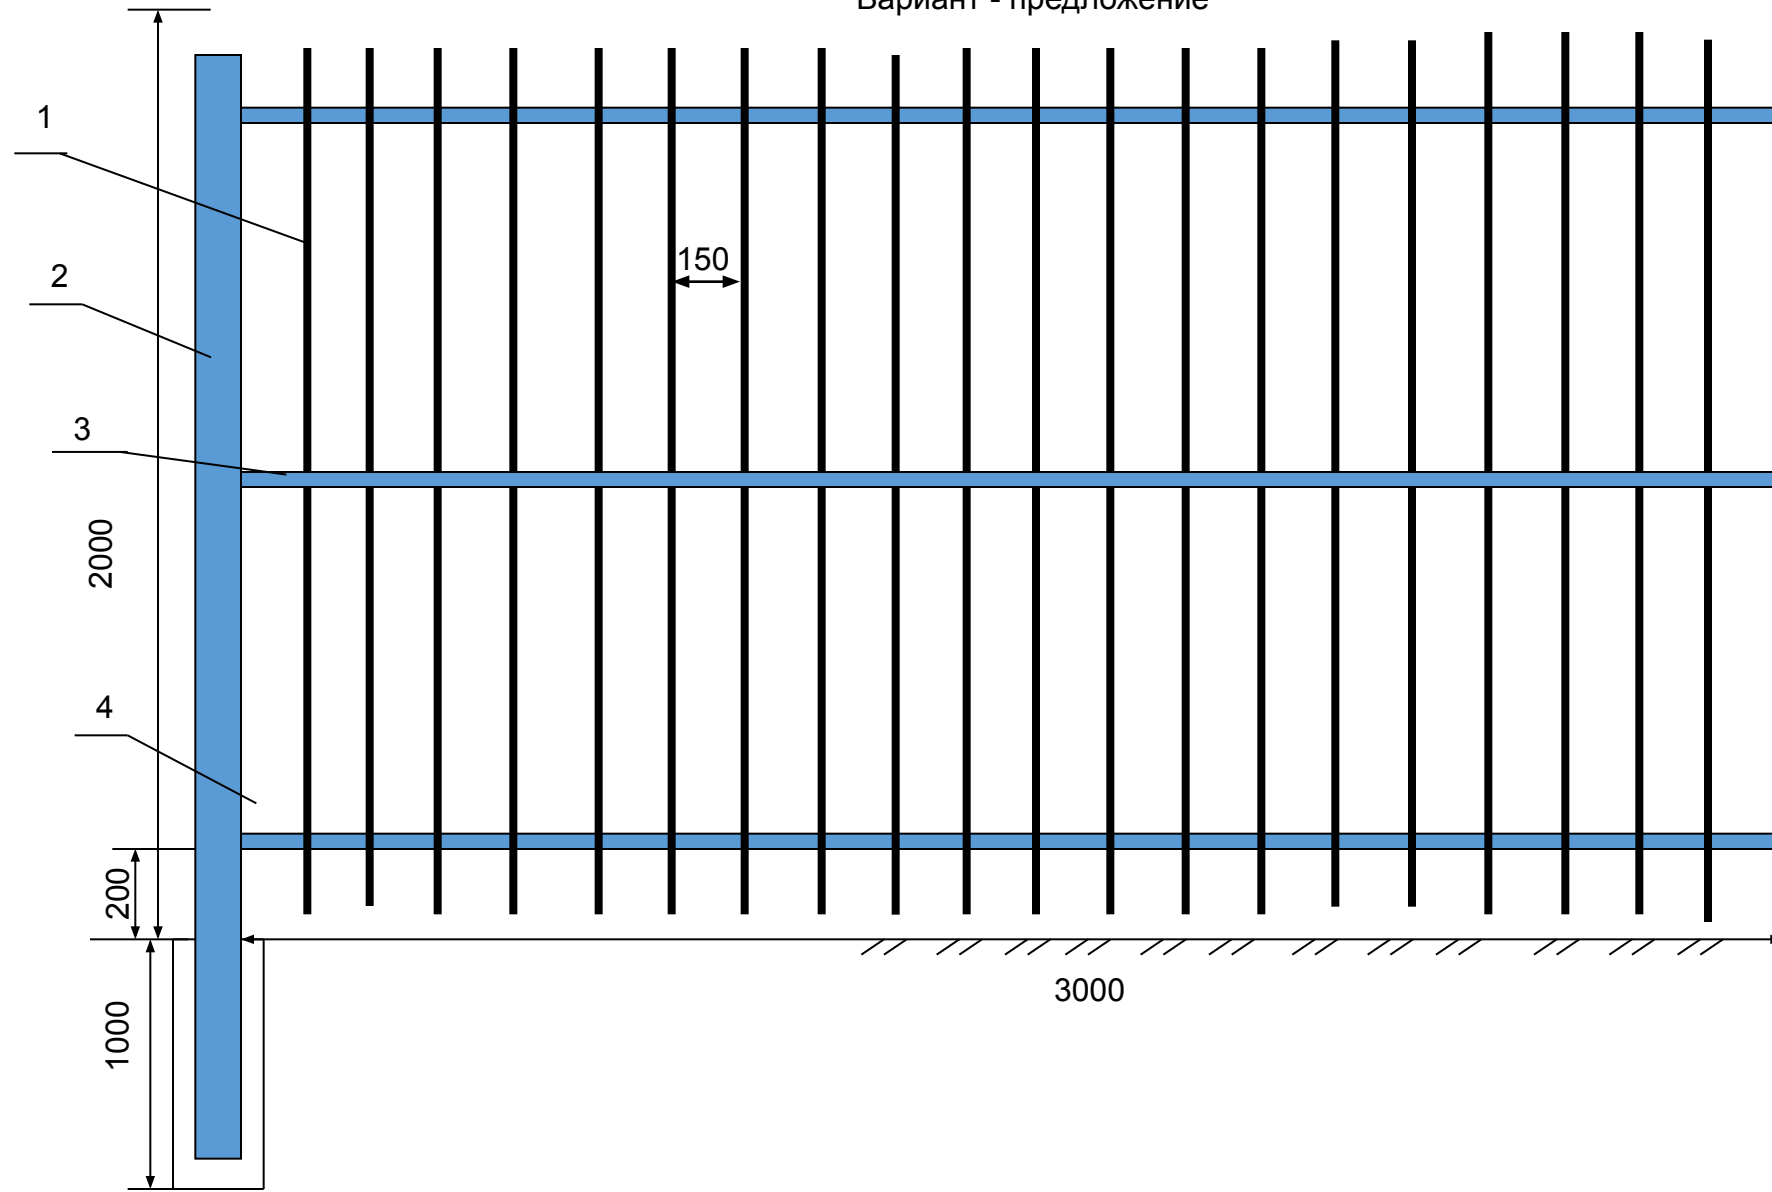

Секции забора с калиткой

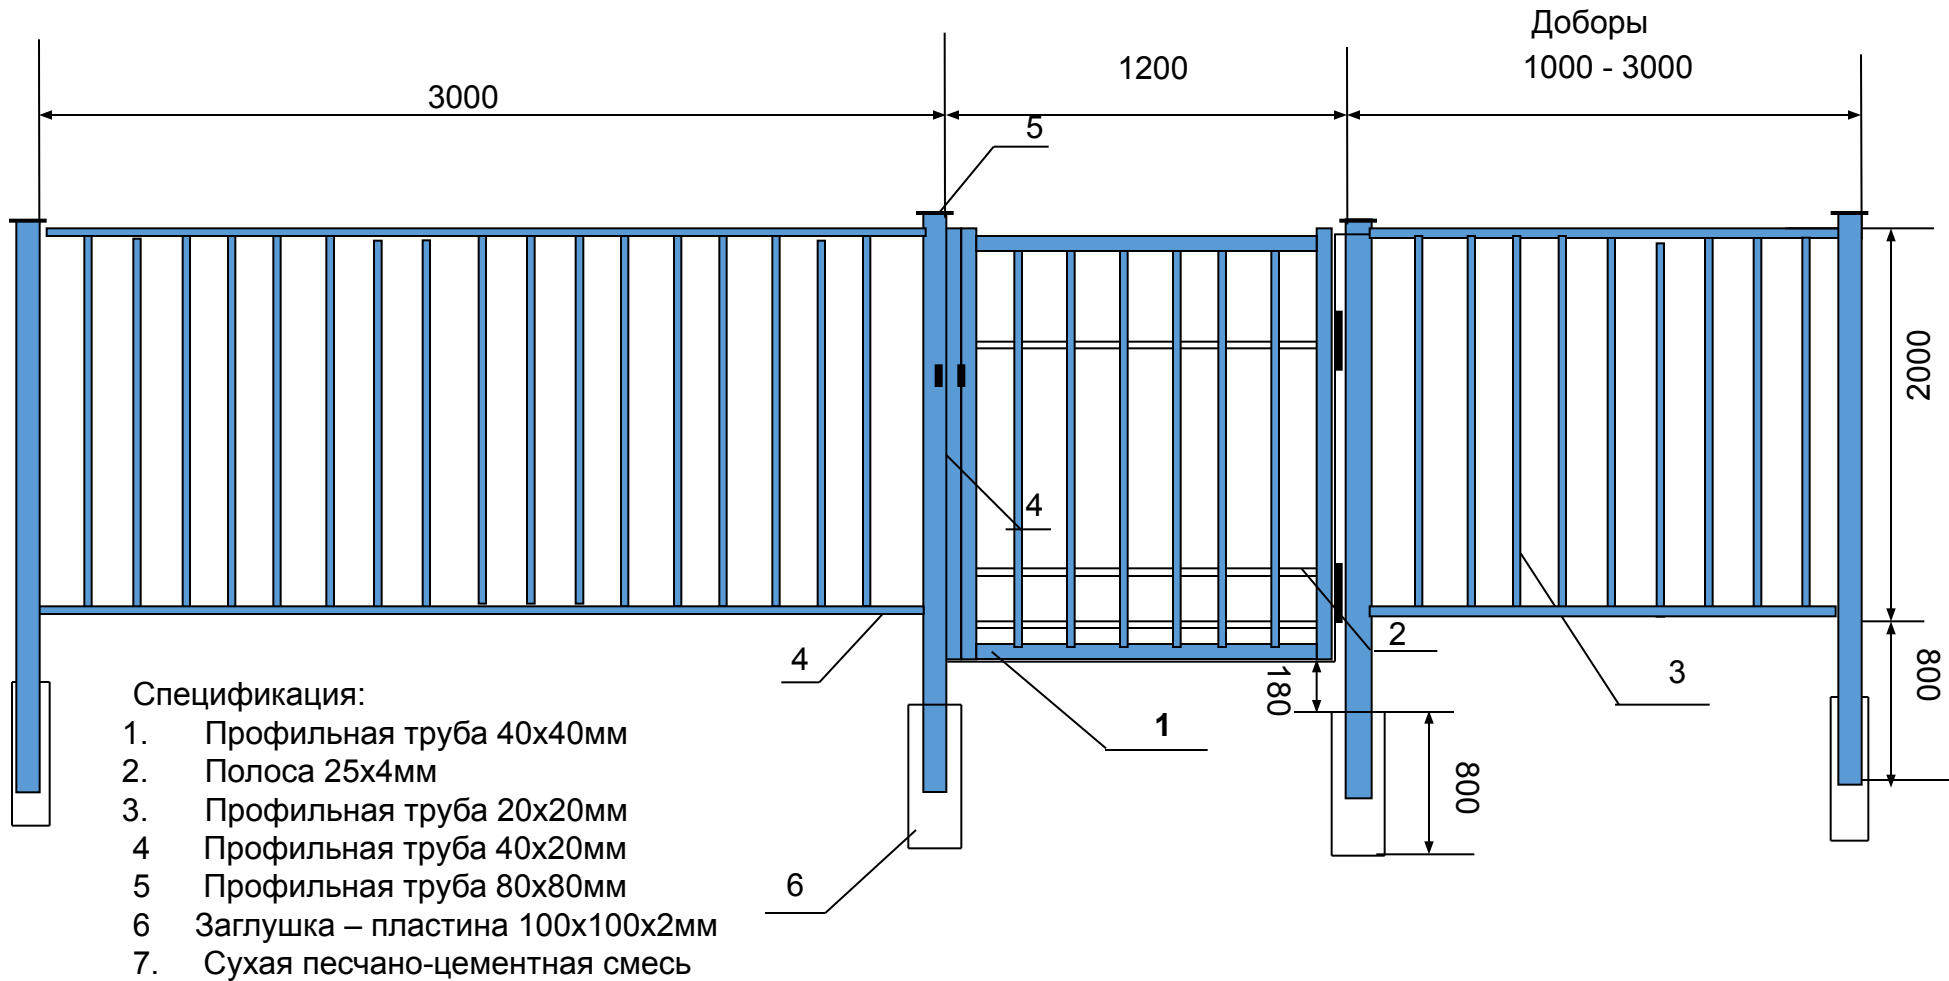


Ворота предложение

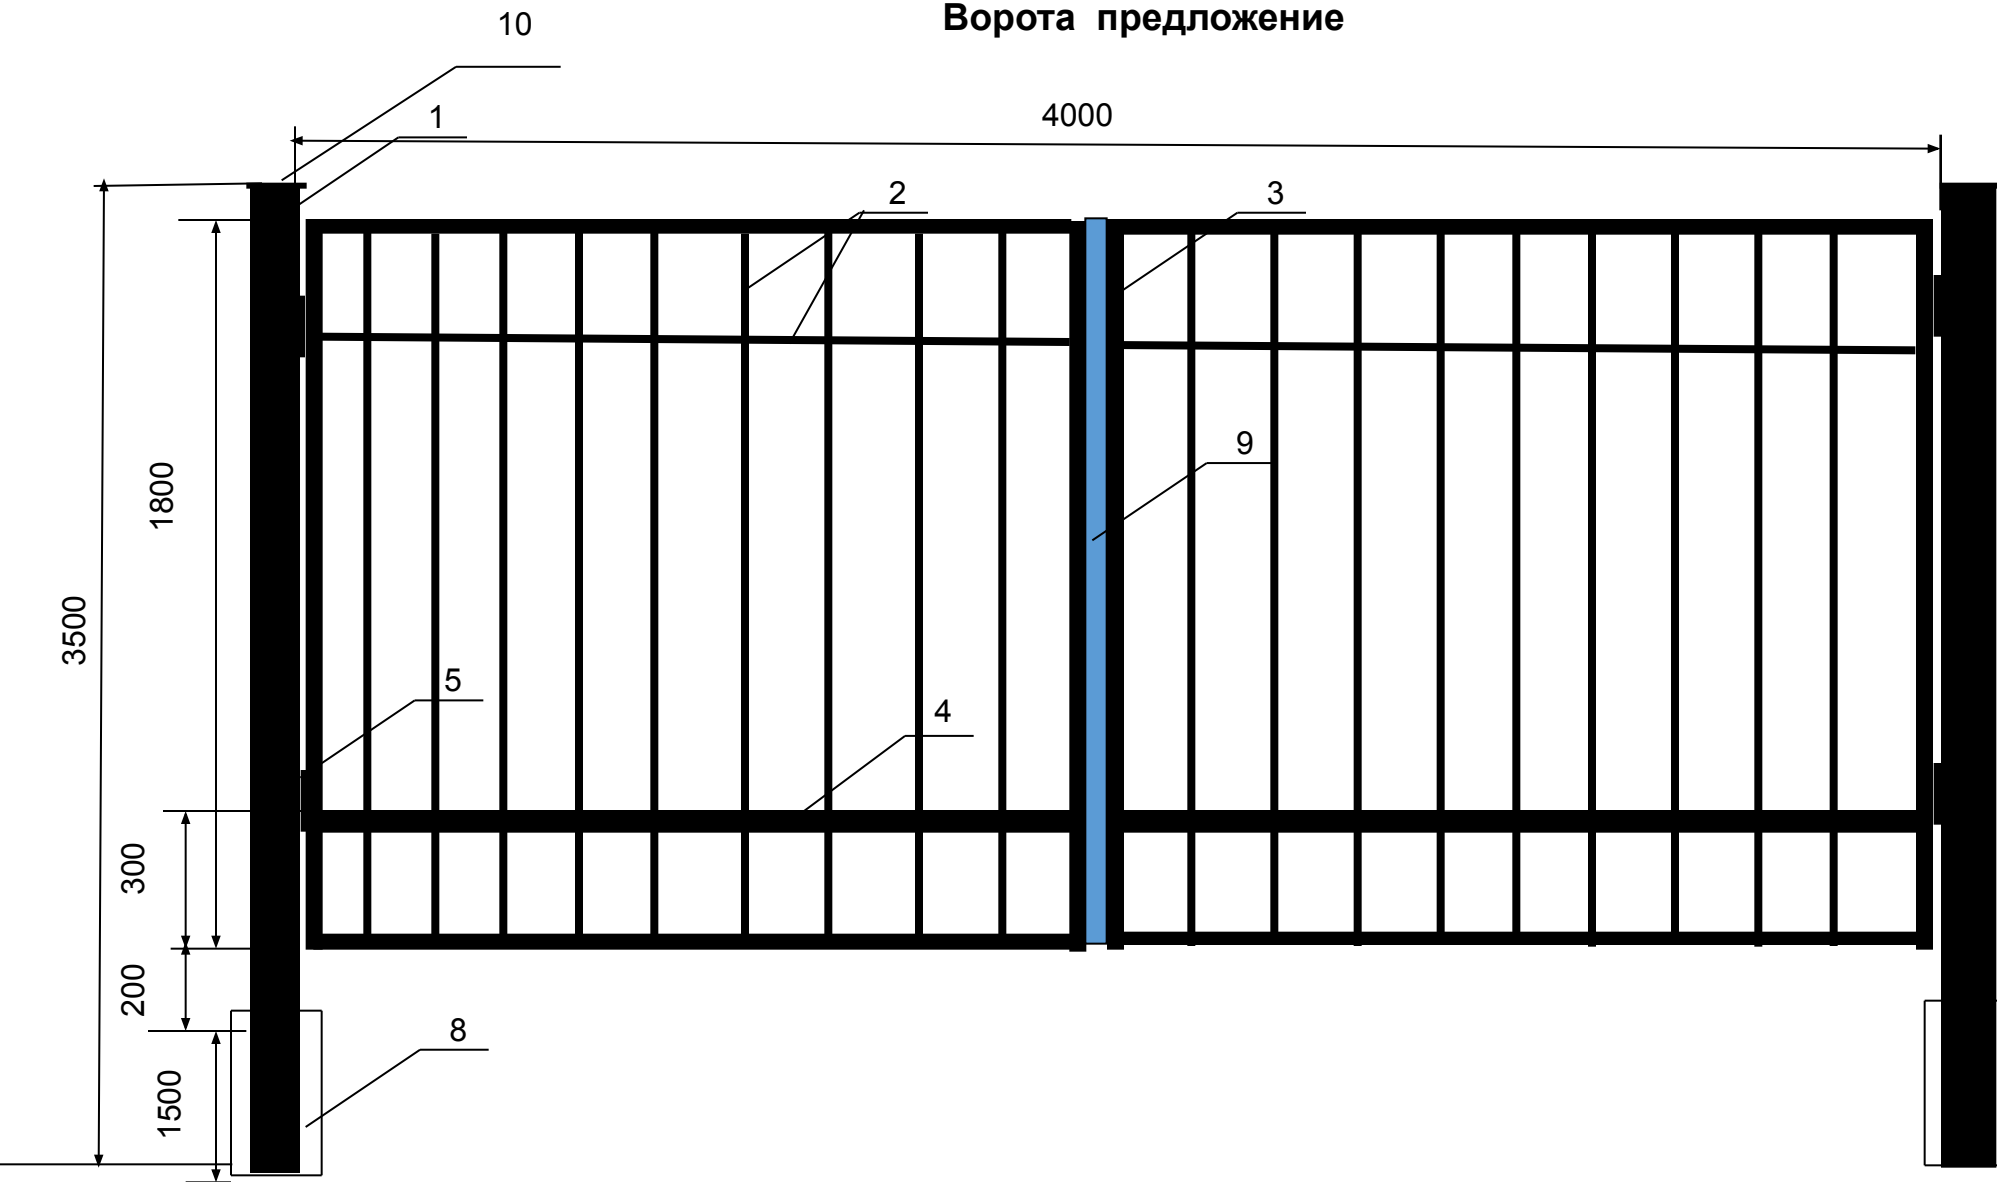


Ворота.

4000

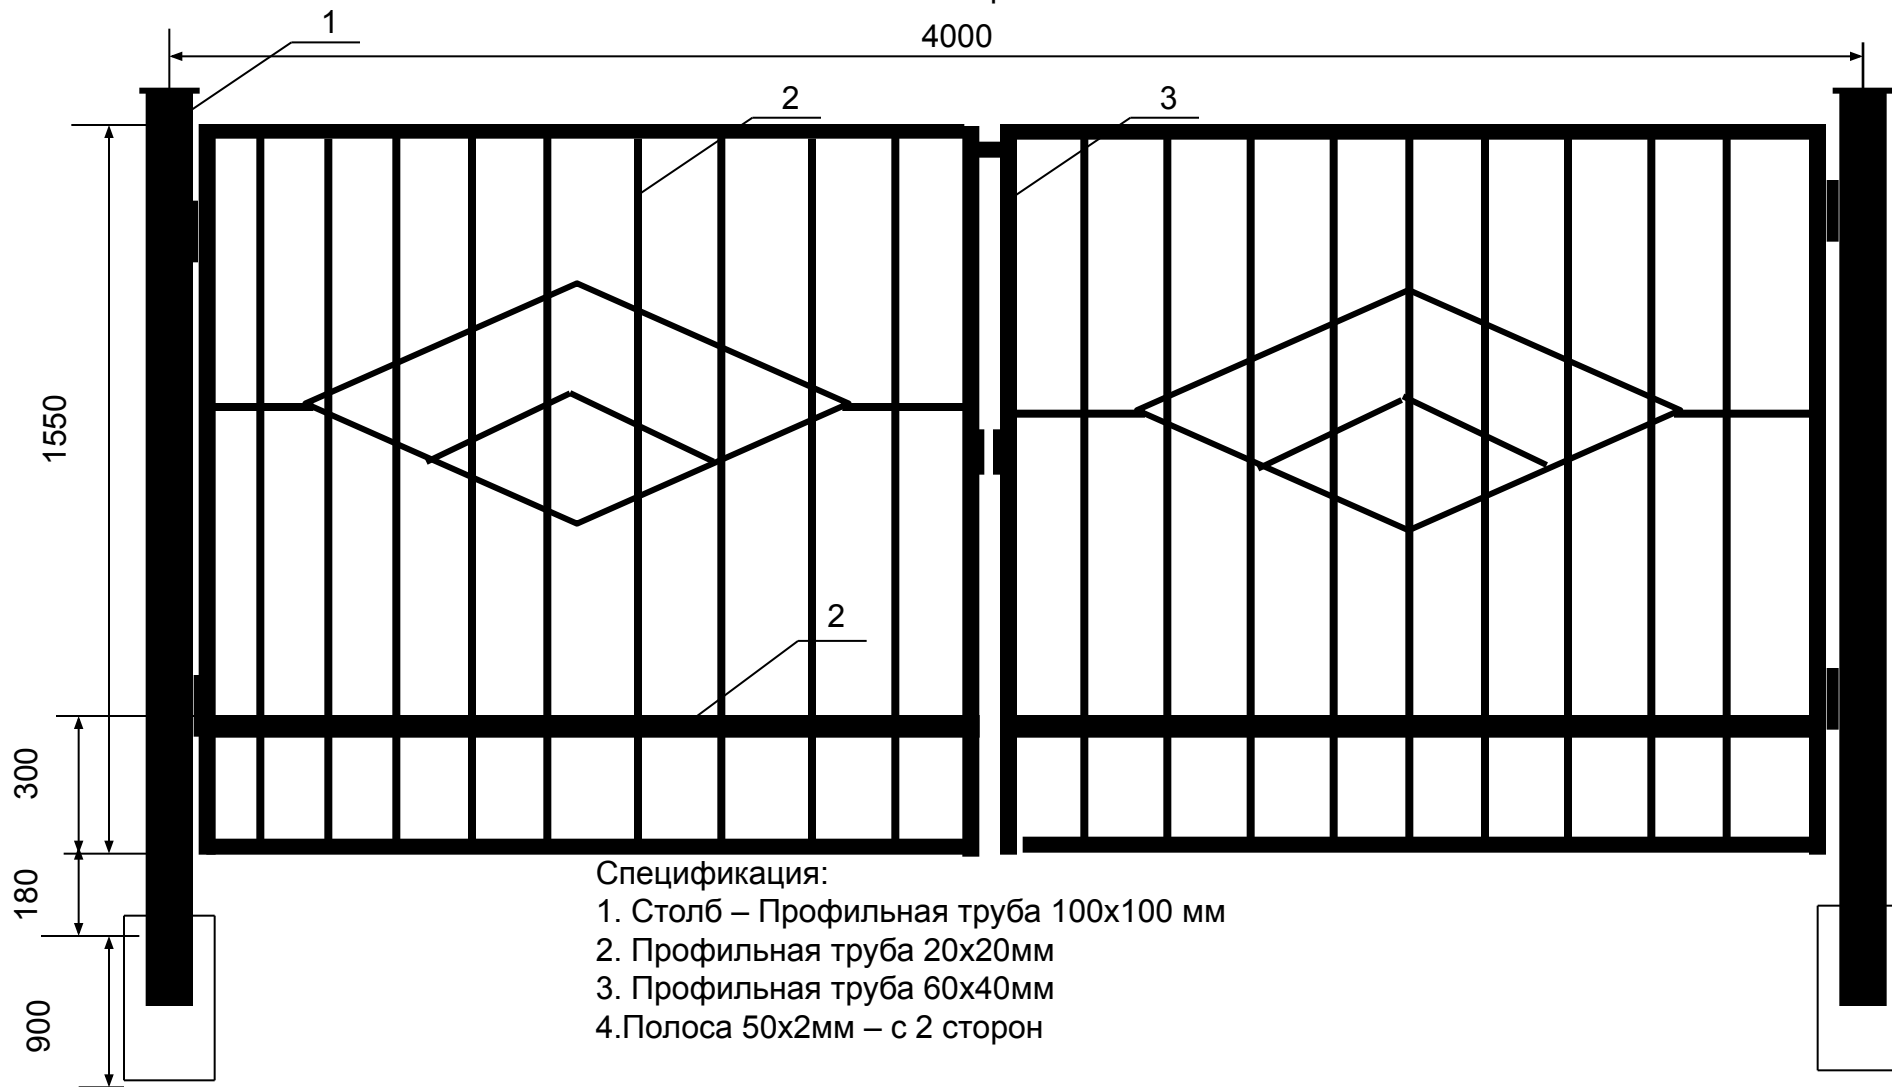

Калитка предложение

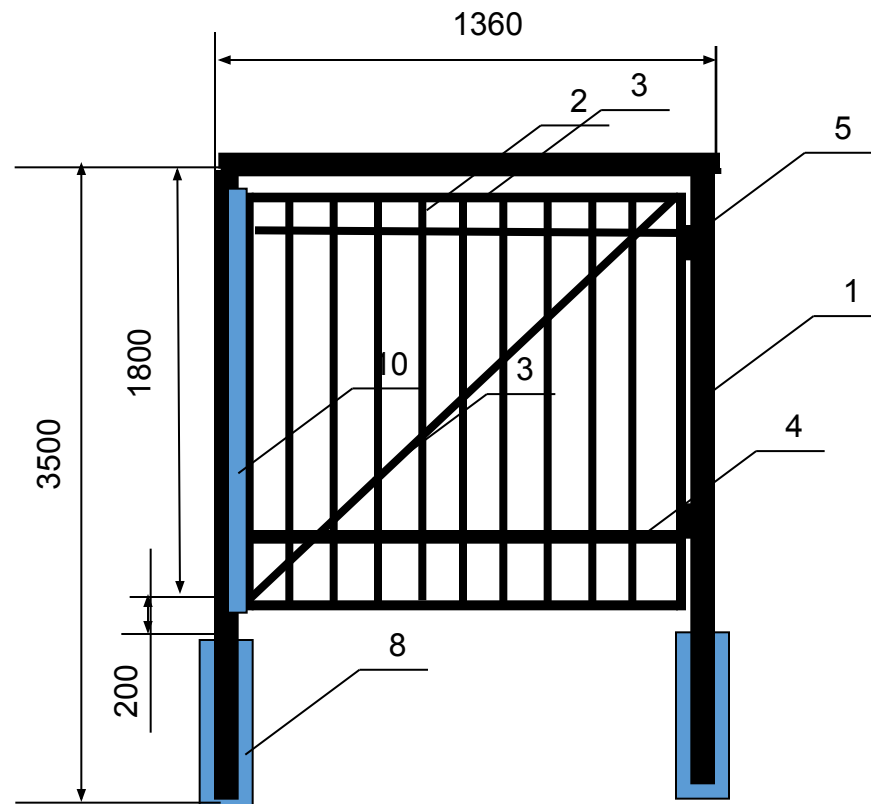

Спецификация:

1. Столб – Профильная труба 80x80x3мм
2. Профильная труба 20x20мм
3. Профильная труба 40x40x2мм
4. Полоса 40x4мм – с 2 сторон
5. Петли диаметром 25 мм.
6. Грунт ГФ-021
7. Эмаль МЧ-123
8. Смесь М300.
9. Полоса 50x4мм (прихлоп)
10. Профильная труба 40x20мм

Ворота с калиткой и секция забора
Вариант - предложене

