



4. Решетки в потолке?  
Какой размер решеток?

1. Решетки находятся в стене.  
Диаметр адаптера 125 мм.  
На какой высоте находятся адаптеры?

2. К адаптерам подходит воздуховод 250x150  
Воздуховод под потолком ?  
3. Достаточно опустить потолок  
Что бы пространство за потолком было 200 мм?  
Решетки в полу? Какой размер решеток?  
Какой вид?

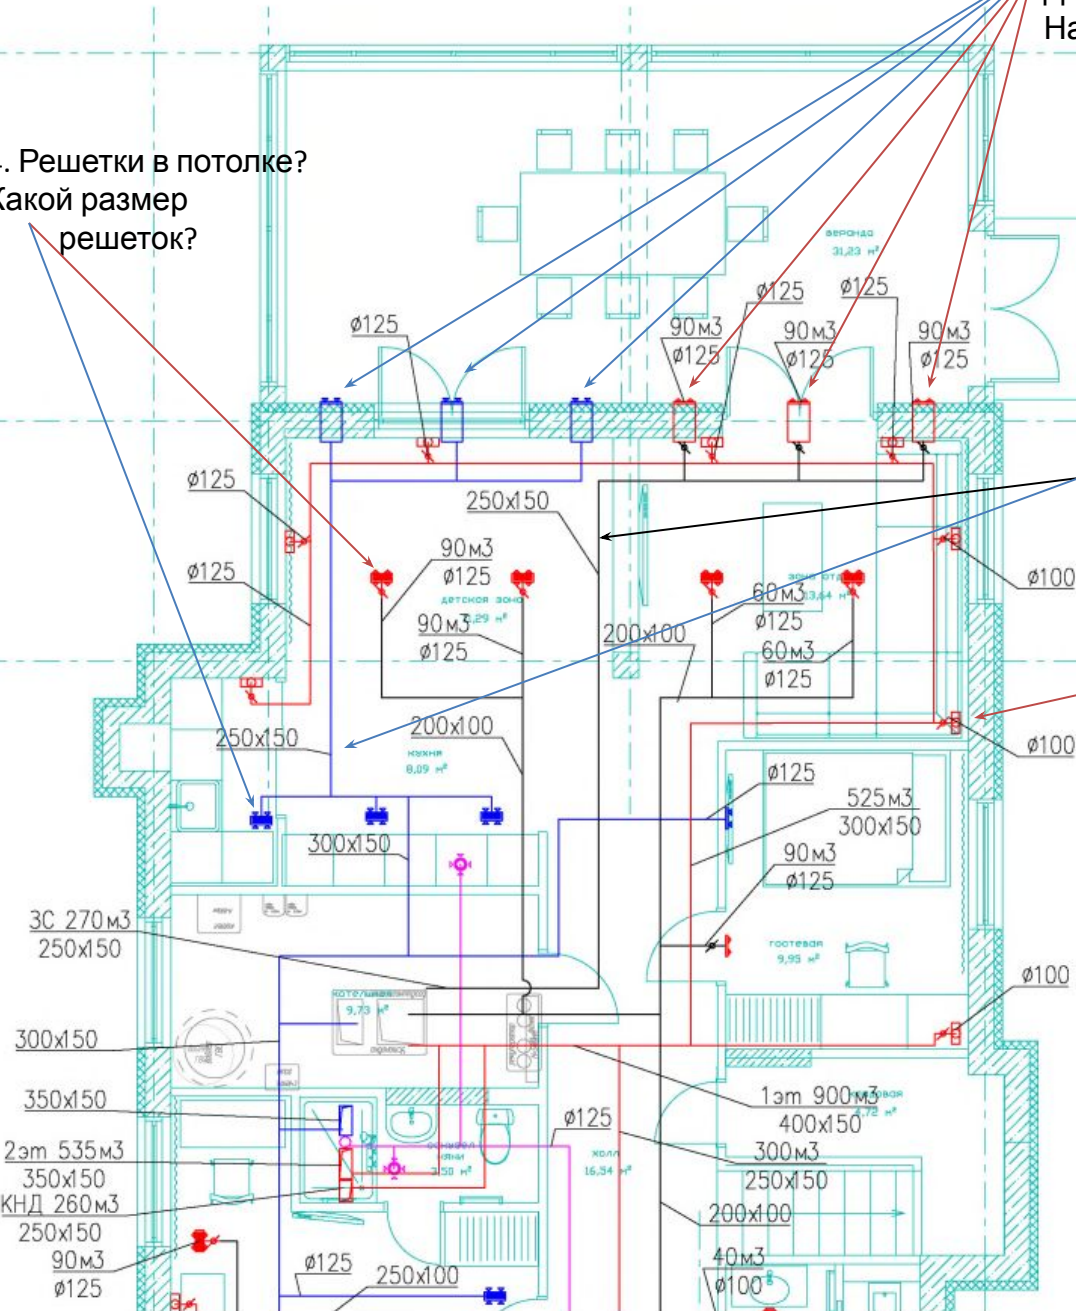


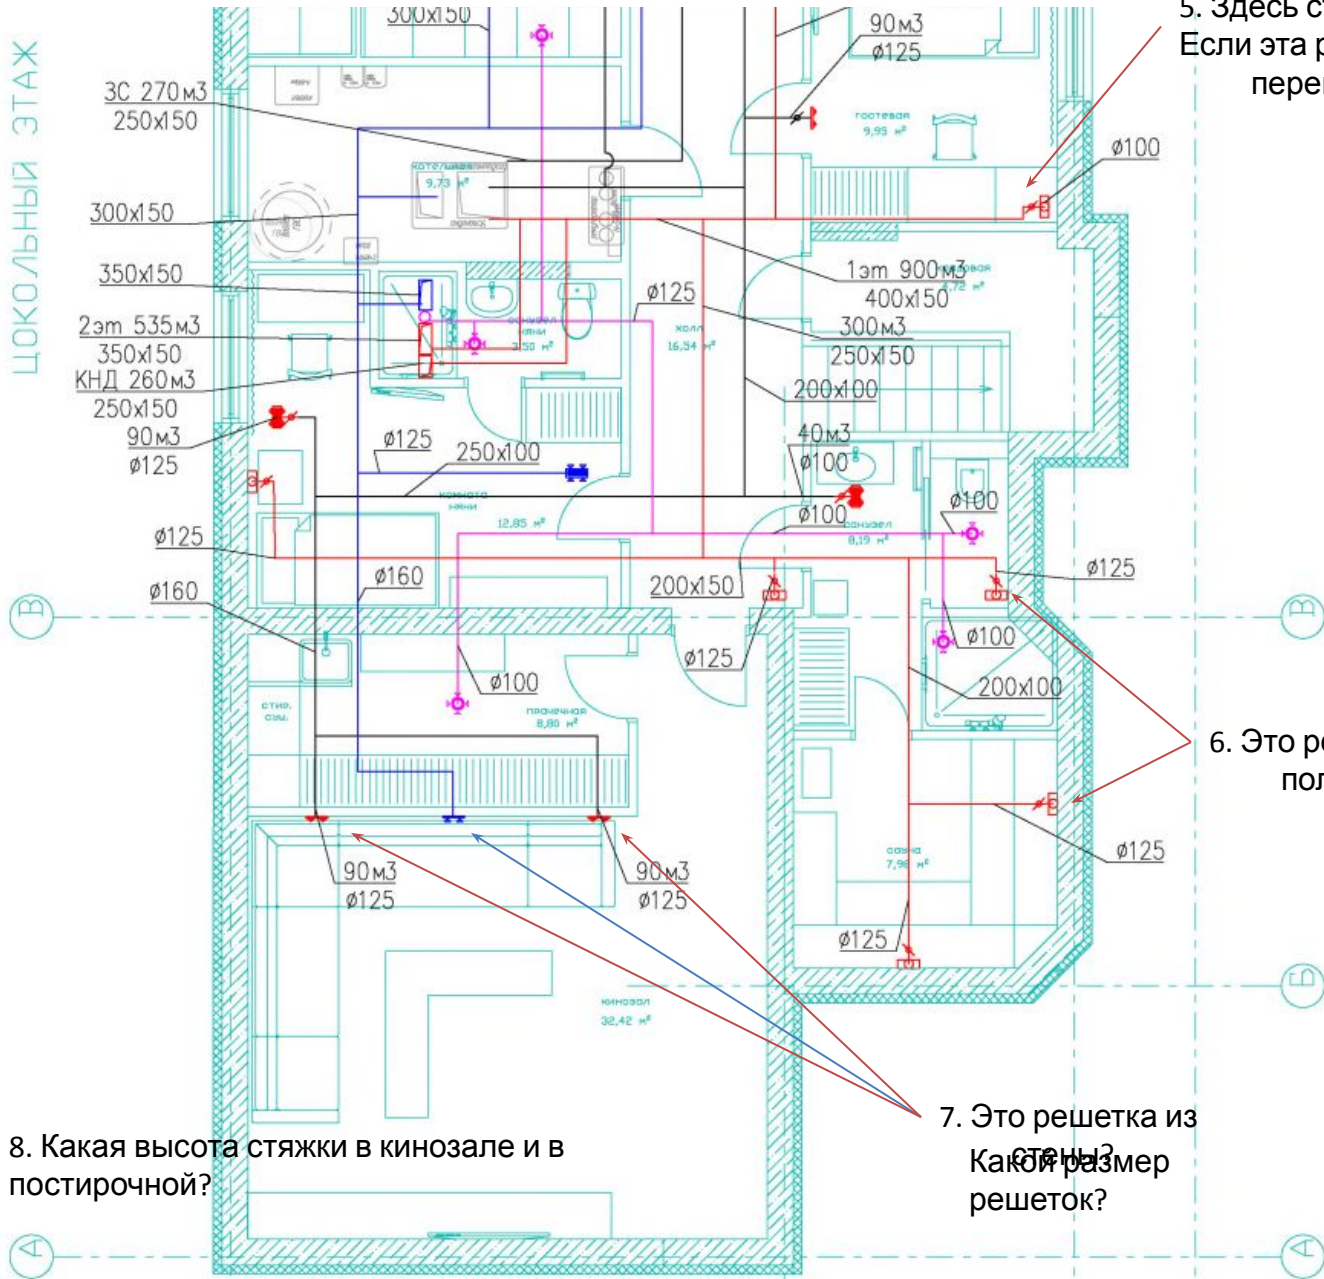


5. Здесь стоит шкаф.  
Если эта решетка из пола, ее надо перенести.


6. Это решетки в полу?

7. Это решетка из стены?  
Какой размер решеток?


8. Какая высота стяжки в кинозале и в постирочной?

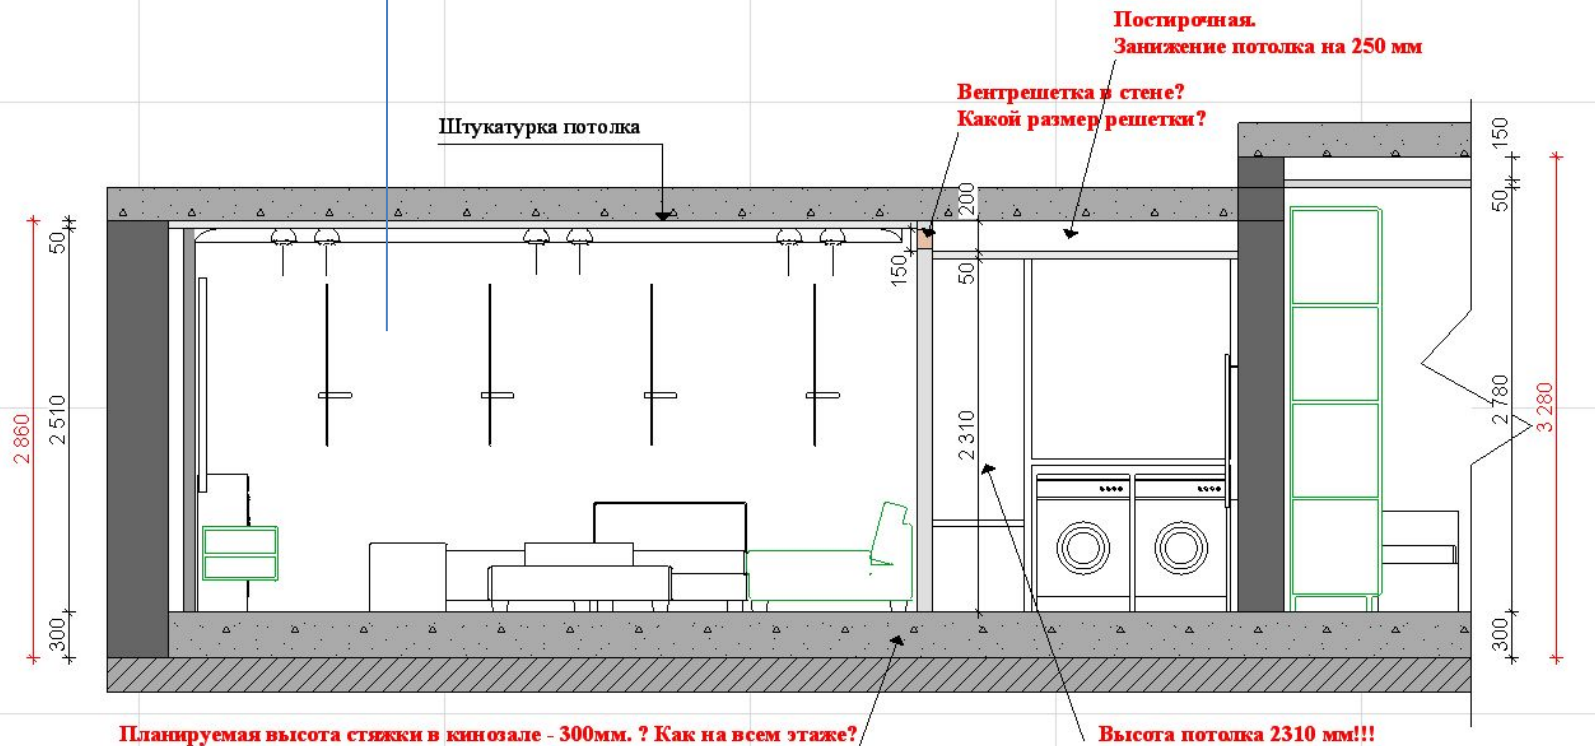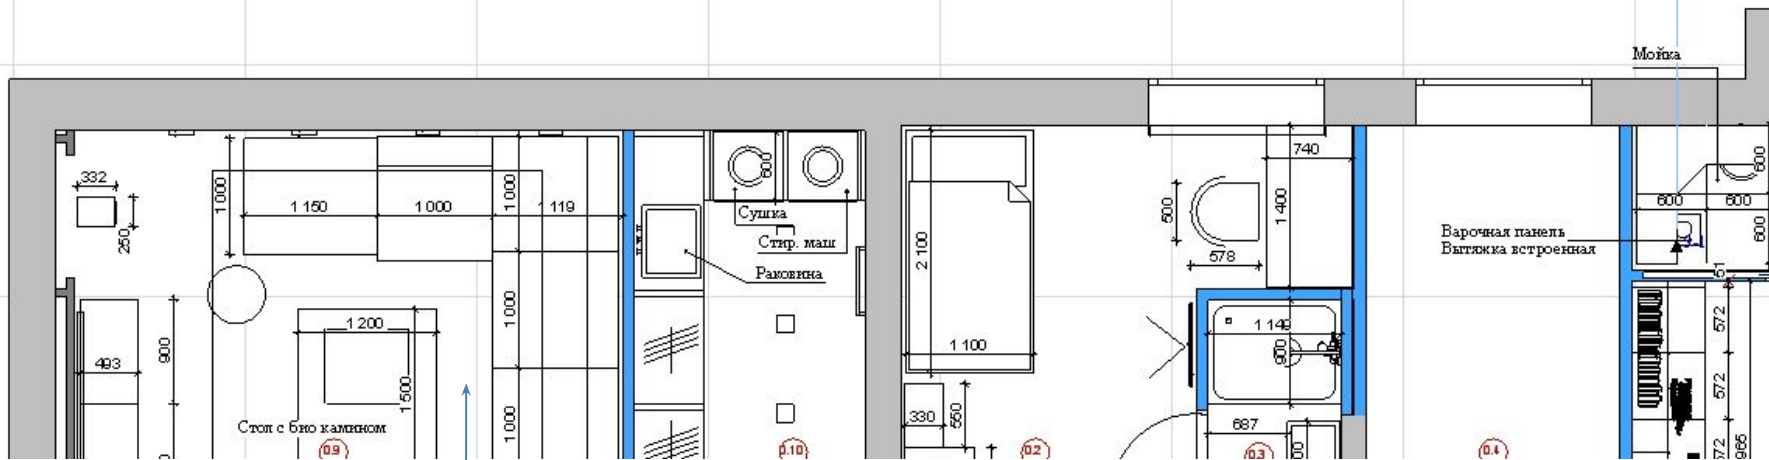




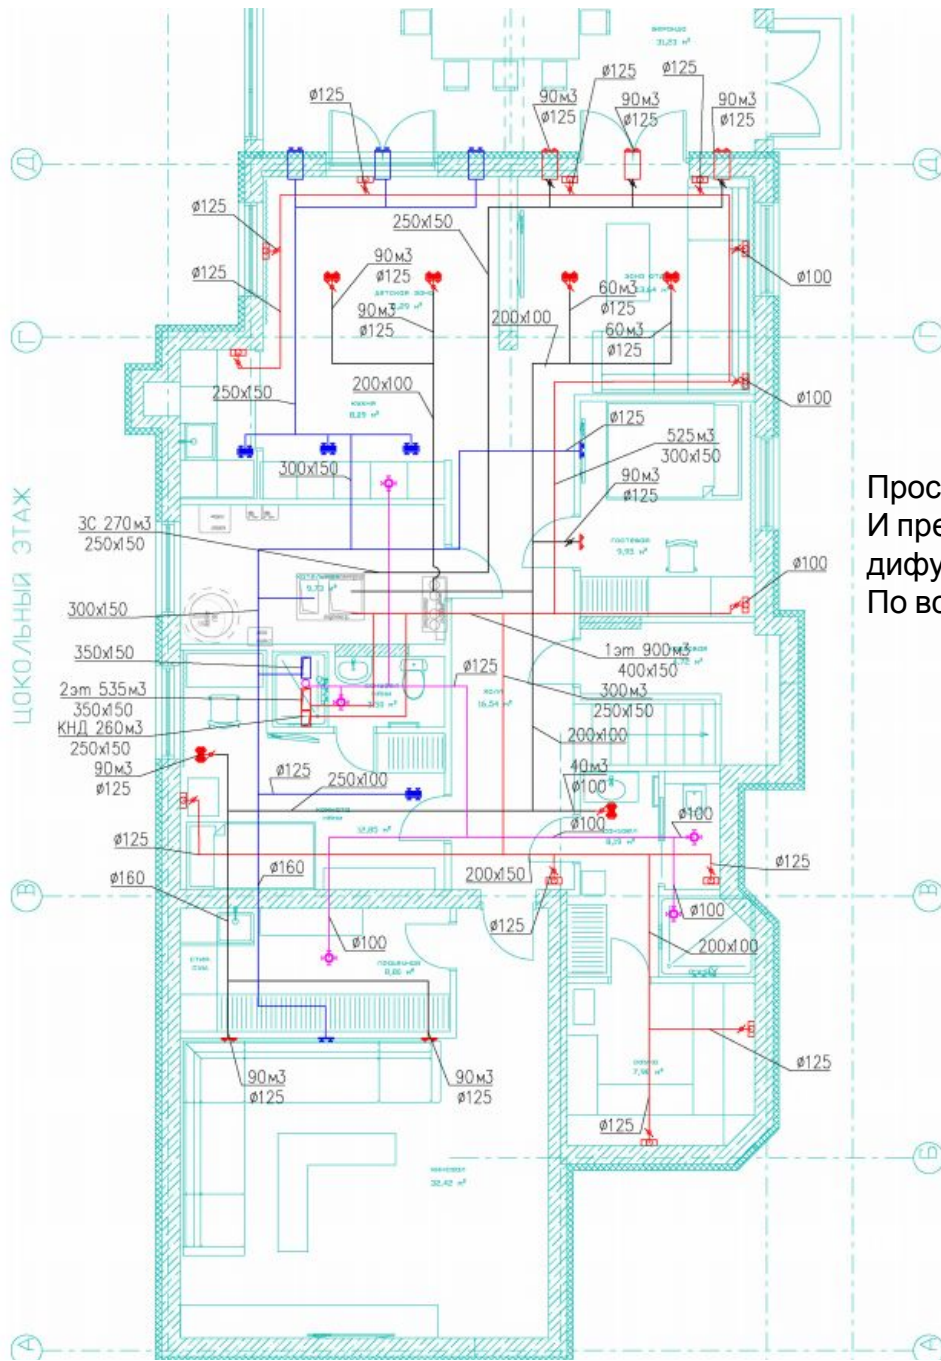

Просим прислать условные обозначения к вашим планам  
 И предполагаемые размеры окончатльных вент решеток и  
 диффузоров  
 По всем этажам дома

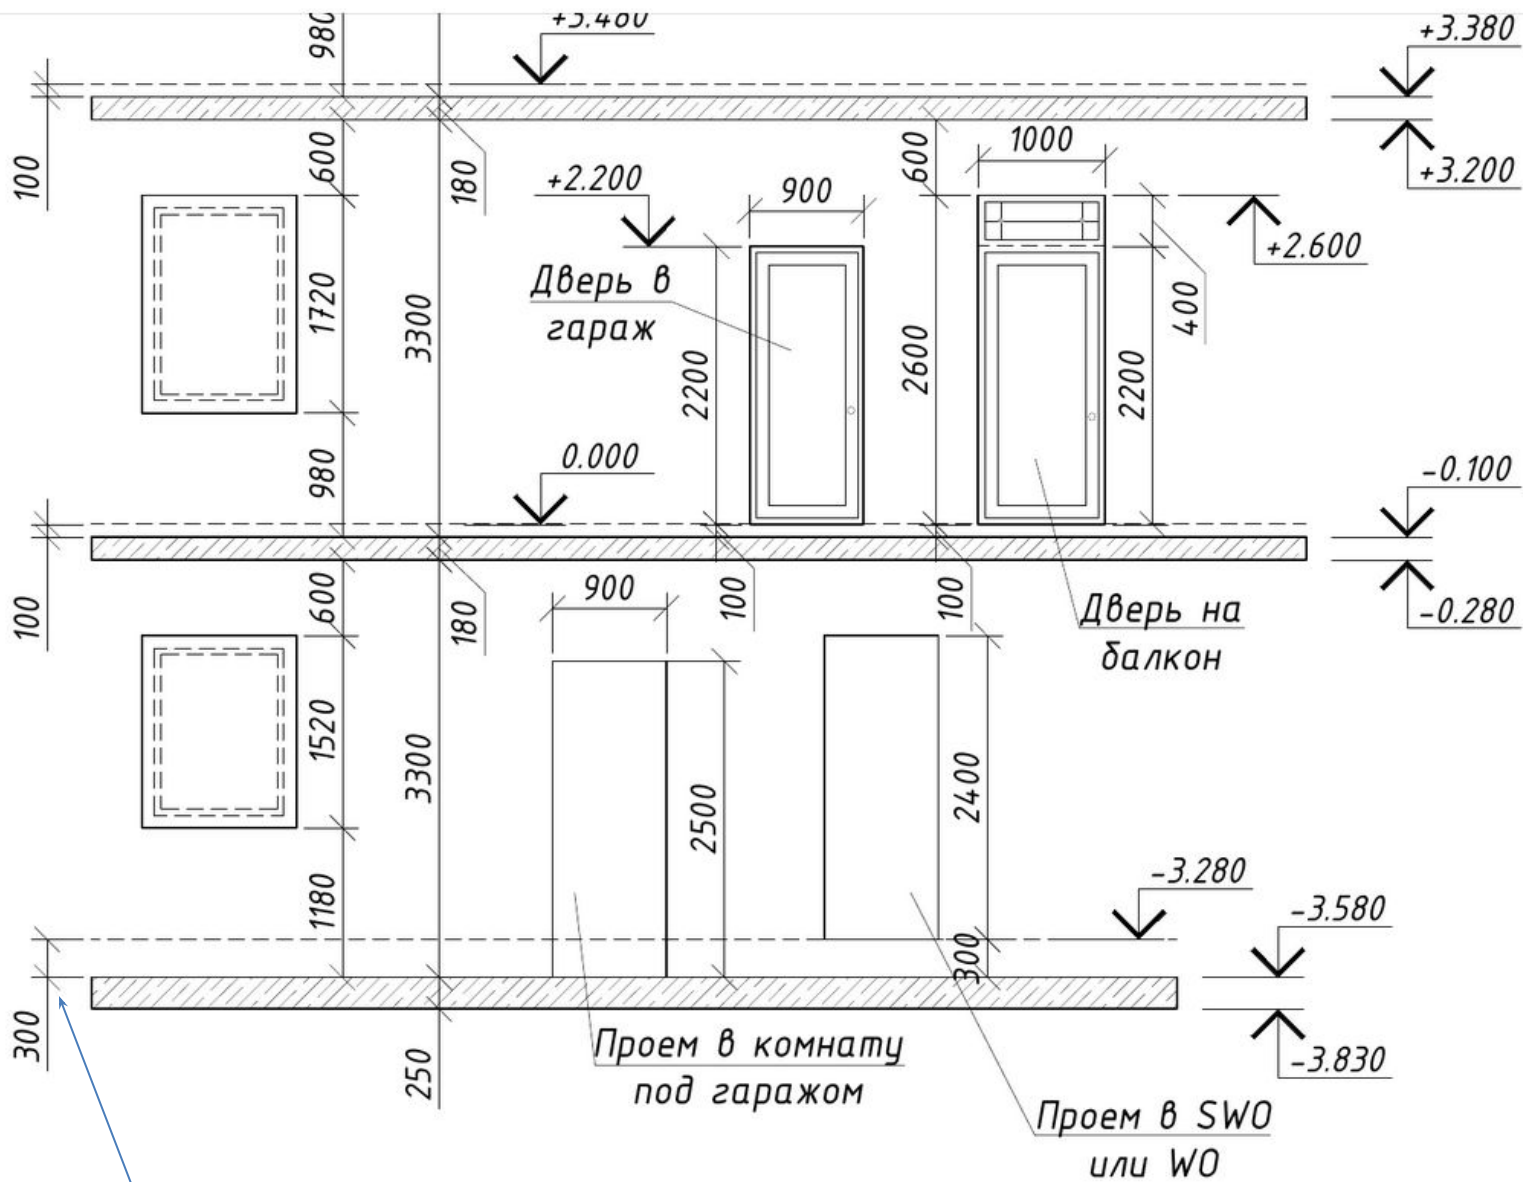

Ранее присылали размер стяжки с чистым полом

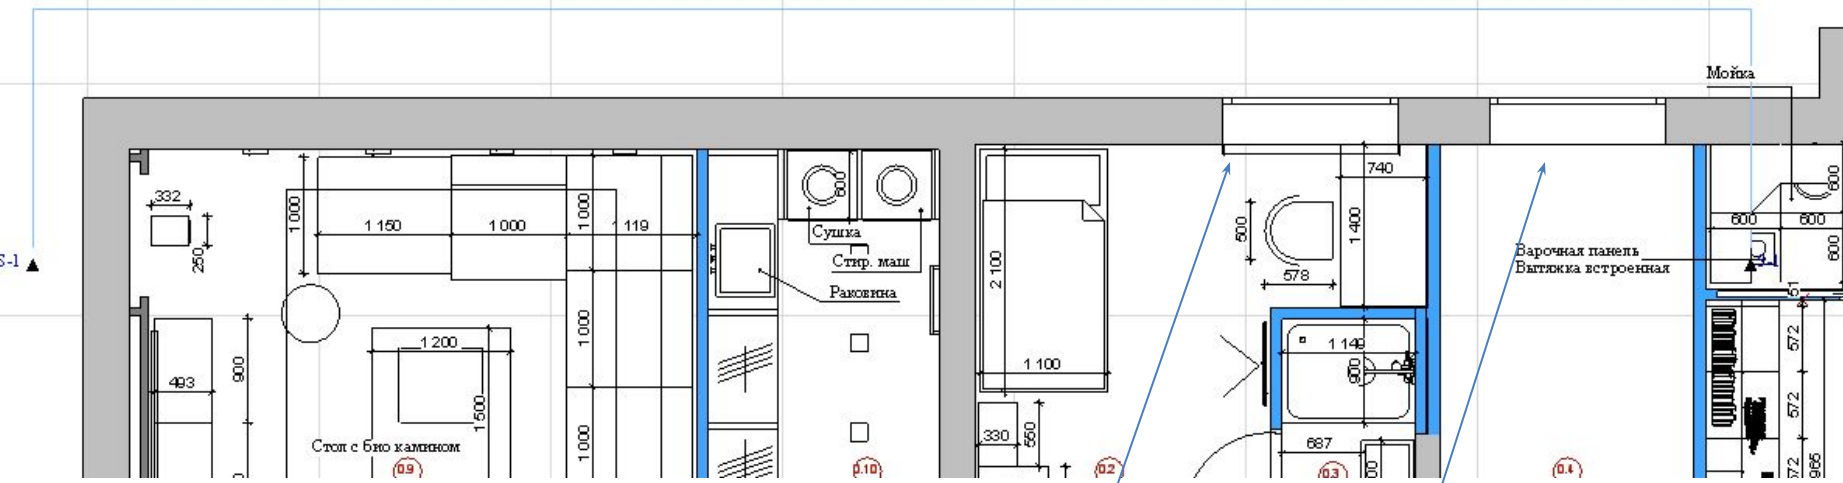

**Размер до окна 200 мм !!!  
Воздуховоды 150 мм**

