

# АВТОМОДЕЛЬНАЯ ТРАССА



РАЗМЕР ПОЛЯ ДЛЯ ТРЕКА 40X70, ЗОНА ПОДИУМА  
15X3



# НЫНЕШНЯЯ ТРАССА



САМЫЕ МНОГОЧИСЛЕННЫЕ СОРЕВНОВАНИЯ В СИБИРИ,  
ПЛОЩАДКА ДЛЯ КАТАНИЯ НА ВЕЛОСИПЕДАХ И БЕГА ПО ПЕРЕСЕЧЕННОЙ  
МЕСТНОСТИ







**ЦЕЛЬ СОЗДАНИЯ** ДЛЯ АКТИВНОГО  
ОТДЫХА ГОРОЖАН И ТЕХНИЧЕСКОГО  
СООРУЖЕНИЯ ДЛЯ АВТОМОДЕЛЬНОГО  
СПОРТА/ХОББИ

**ЦЕЛЕВАЯ ГРУППА** БЕЗ ОГРАНИЧЕНИЙ  
ВОЗРАСТА, СПОРТСМЕНЫ, СЕМЕЙНОЕ  
ХОББИ

**ФОРМАТ ИСПОЛЬЗОВАНИЯ** ЗАЕЗДЫ  
АВТОМОДЕЛЕЙ, ВЕЛОГОНКИ, БЕГ ПО  
ПЕРЕСЕЧЕННОЙ МЕСТНОСТИ

**ФОРМАТ МЕРОПРИЯТИЙ** САМОСТОЯТЕЛЬНОЕ  
ПОЛЬЗОВАНИЕ, ГРУППОВЫЕ ЗАНЯТИЯ,  
СОРЕВНОВАНИЯ ВПЛОТЬ ДО УРОВНЯ  
СТРАНЫ







**В МИРЕ БОЛЕЕ 1000 ТРАСС**



# РАЗМЕЩЕНИЕ ОБЪЕКТА

ПЛАН - СХЕМА  
МБУ ДО "СЮТ"  
(масштаб 1:1000)

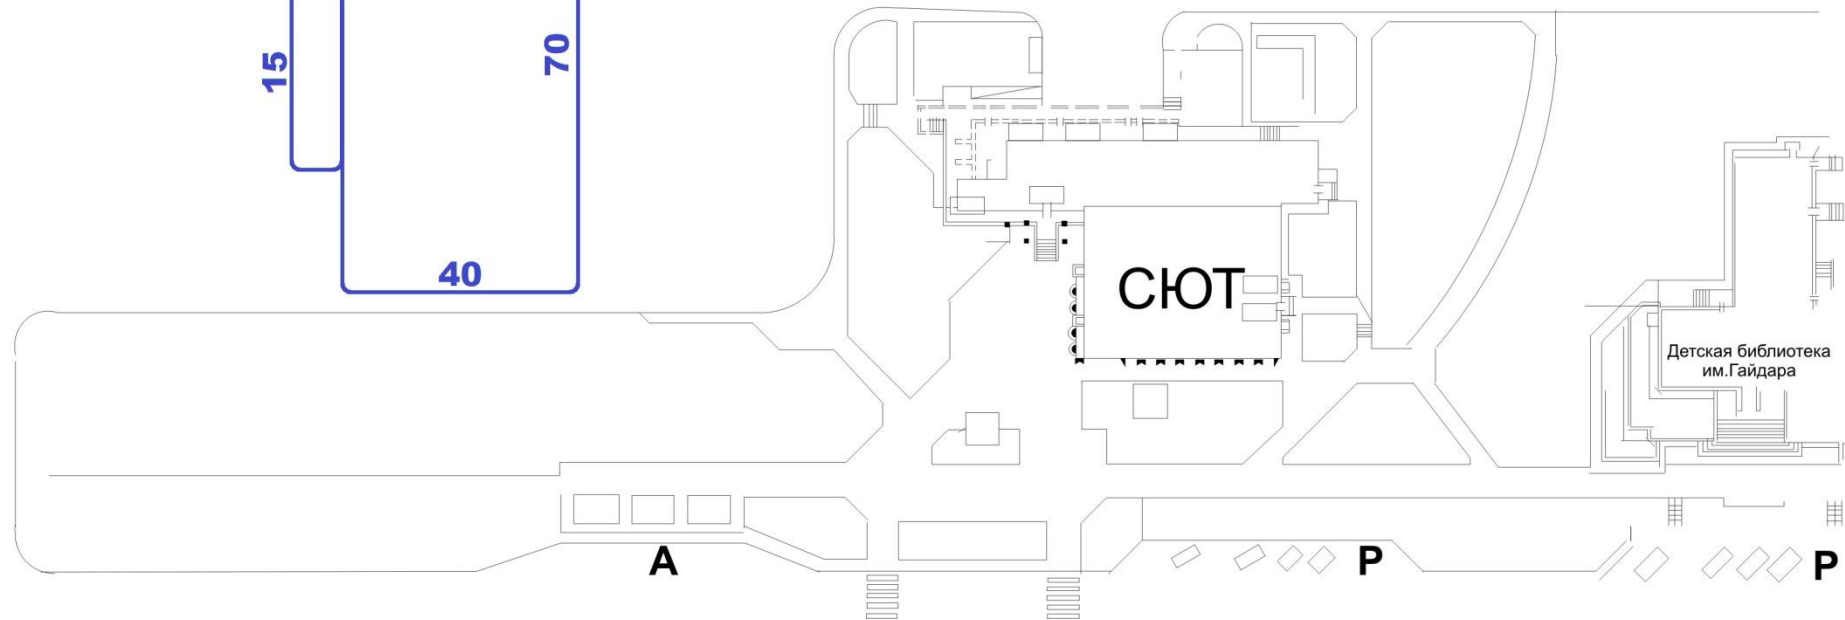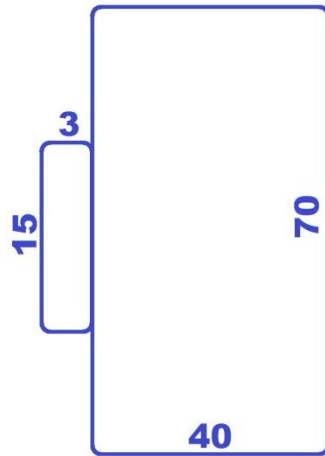

# БЮДЖЕТ СОЗДАНИЯ ОБЪЕКТА

- **ОГОРОЖЕННЫЙ ТРЕК**

ТРЕК ТРАССЫ СТРОИТСЯ ИЗ СУГЛИНКА (350 КУБ.М.), ОГРАЖДЕНИЕ (Н=1.0-1.5 МЕТРА) ВЫПОЛНЯЕТСЯ В ПРОСМАТРИВАЕМОМ ВИДЕ И ИМЕЕТ ВХОДНЫЕ ДВЕРИ, А ТАКЖЕ ВОРОТА ДЛЯ ВЪЕЗДА СПЕЦТЕХНИКИ ПРИ ОБСЛУЖИВАНИИ И СТРОИТЕЛЬСТВЕ ТРАССЫ. ПРИ СТРОИТЕЛЬСТВЕ ТРЕКА НЕ ДОПУСКАЕТСЯ ИСПОЛЬЗОВАНИЕ КАМНЕЙ ЛЮБЫХ ФРАКЦИЙ.

- **ПОДИУМ И ПИТ-СТОП.** ДВУХЭТАЖНОЕ СООРУЖЕНИЕ УЖЕ ИМЕЕТСЯ У СЮТ И МОЖЕТ БЫТЬ ПЕРЕНЕСЕНО В НОВОЕ МЕСТО АВТОКРАНОМ, НЕОБХОДИМО ДООСНАЩЕНИЕ МЕТАЛЛИЧЕСКОЙ ЛЕСТНИЦЕЙ С ПЕРИЛАМИ.

- **КОНТЕЙНЕР ТРАНСПОРТНЫЙ 10Т.** НЕОБХОДИМ ДЛЯ ХРАНЕНИЯ ИНВЕНТАРЯ ДЛЯ ПРОВЕДЕНИЯ МЕРОПРИЯТИЙ И ОБСЛУЖИВАНИЯ ТРАССЫ.

- **МОБИЛЬНЫЙ НАВЕС** ОБЩЕЙ ПЛОЩАДЬЮ 150 КВ.М. ВЫПОЛНЕННЫЙ ИЗ ВОДОНЕПРОНИЦАЕМЫХ ПОЛОТЕН 5Х5 МЕТРОВ, МЕТАЛЛИЧЕСКИХ ТРУБ ВЫСОТОЙ ДО 3 МЕТРОВ И РАСТЯЖЕК.

- **КОММУНИКАЦИИ:** ЭЛЕКТРИЧЕСКАЯ СЕТЬ НА 10 кВт, ИНТЕРНЕТ КАБЕЛЬ ДЛЯ ПОДКЛЮЧЕНИЯ К СЕТИ СЮТ (ОПТИКА), ОСВЕЩЕНИЕ.

**ПРИМЕРНАЯ ОБЩАЯ СТОИМОСТЬ СТРОИТЕЛЬСТВА 700.000 РУБ.**