
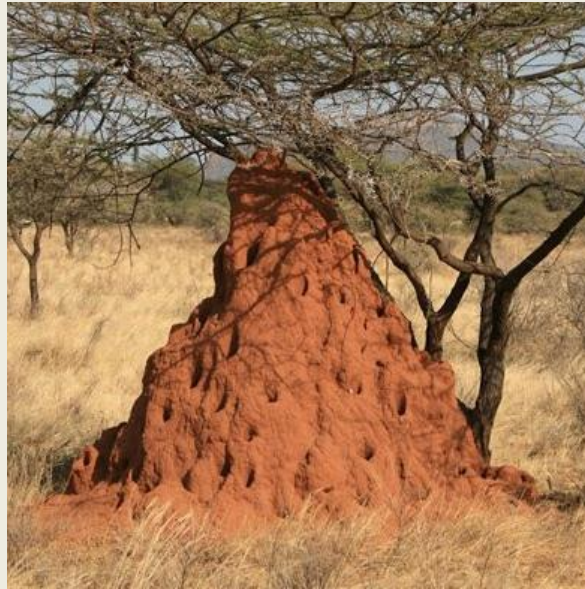


# БЛОКИРОВАННЫЙ ДОМ


ЭСКИЗ-ИДЕЯ

**ОСНОВНЫЕ НАПРАВЛЕНИЯ:** ДЕРЕВНЯ ХОББИТОВ,  
ПЕРЕКЛАНЕНИЕ ФОРМ, ОРГАНИЧЕСКАЯ АРХИТЕКТУРА,  
ОБЪЕДИНЕНИЕ АРХИТЕКТУРЫ И ЛАНДШАФТА

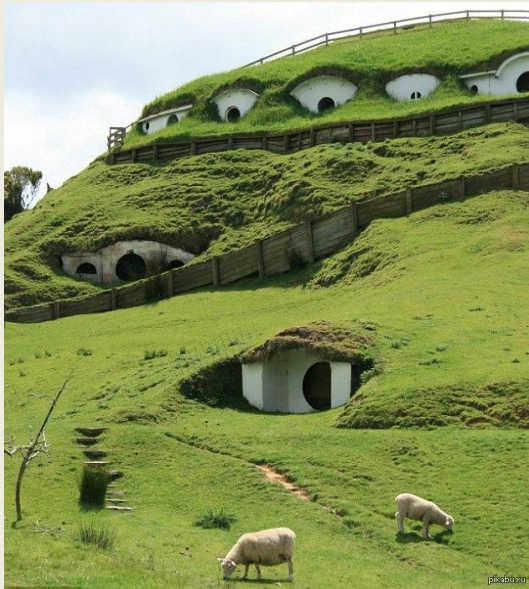



**КОНЦЕПЦИЯ:** ДОМ-МУРАВЕЙНИК,  
ХАОТИЧНЫЕ ФОРМЫ, АССИМЕТРИЯ

**МАТЕРИАЛЫ:** БЕТОН, СТЕКЛО, ДЕРЕВО, КАМЕНЬ

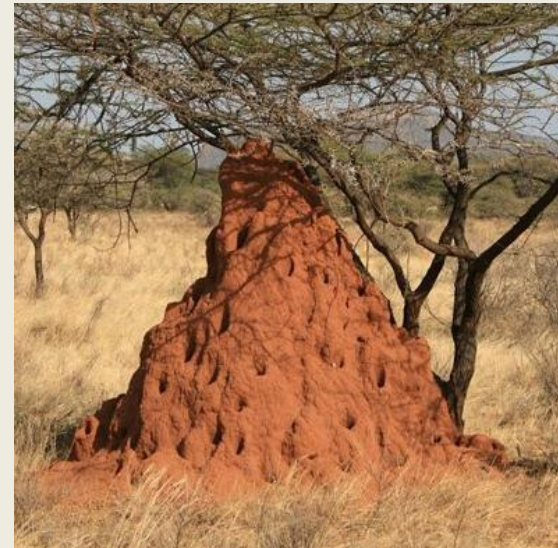



# КОНСТРУКТИВНОЕ РЕШЕНИЕ: КАРКАСНО-МОНОЛИТНАЯ СИСТЕМА, ВОЗМОЖНО ИСПОЛЬЗОВАНИЕ ПНЕВМООПАЛУБОК, ЕСЛИ БУДЕТ НЕ СТРОГАЯ ГЕОМЕТРИЯ, А РЕЛЬЕФ.

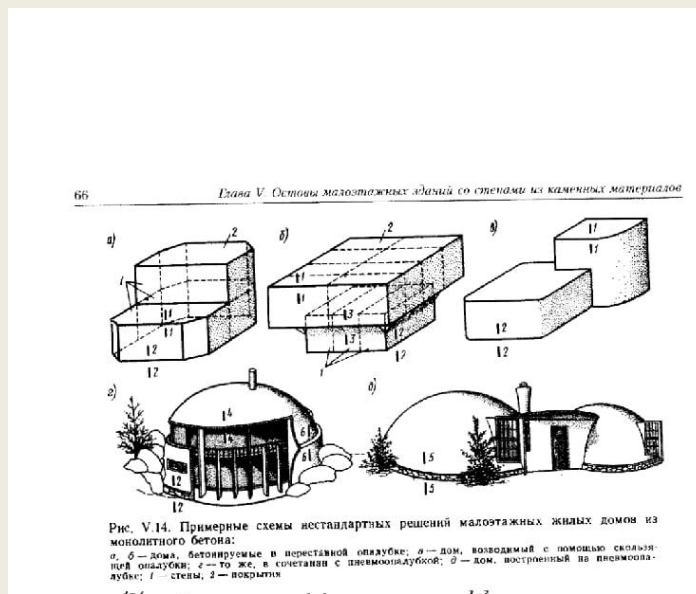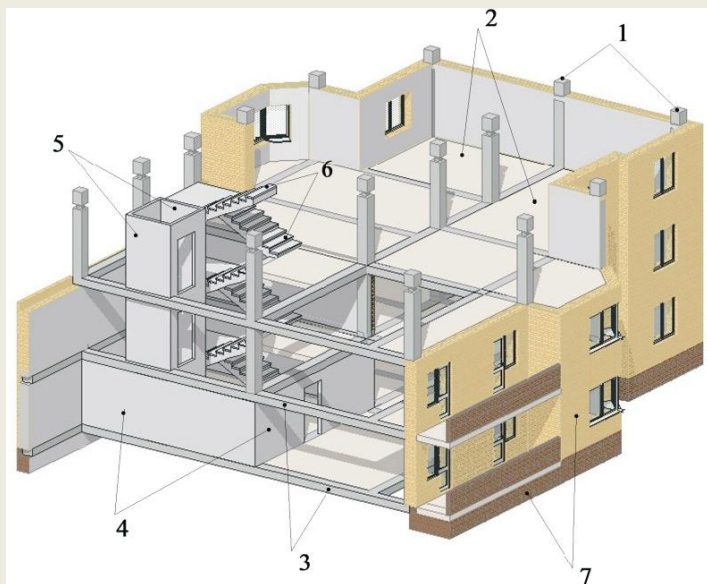

## ЦВЕТОВОЕ РЕШЕНИЕ:



## ИЛИ



# ПЛАН ПЕРВОГО ЭТАЖА:

1 БЛОК


2 БЛОК

1 БЛОК

2 БЛОК


1 БЛОК

2 БЛОК

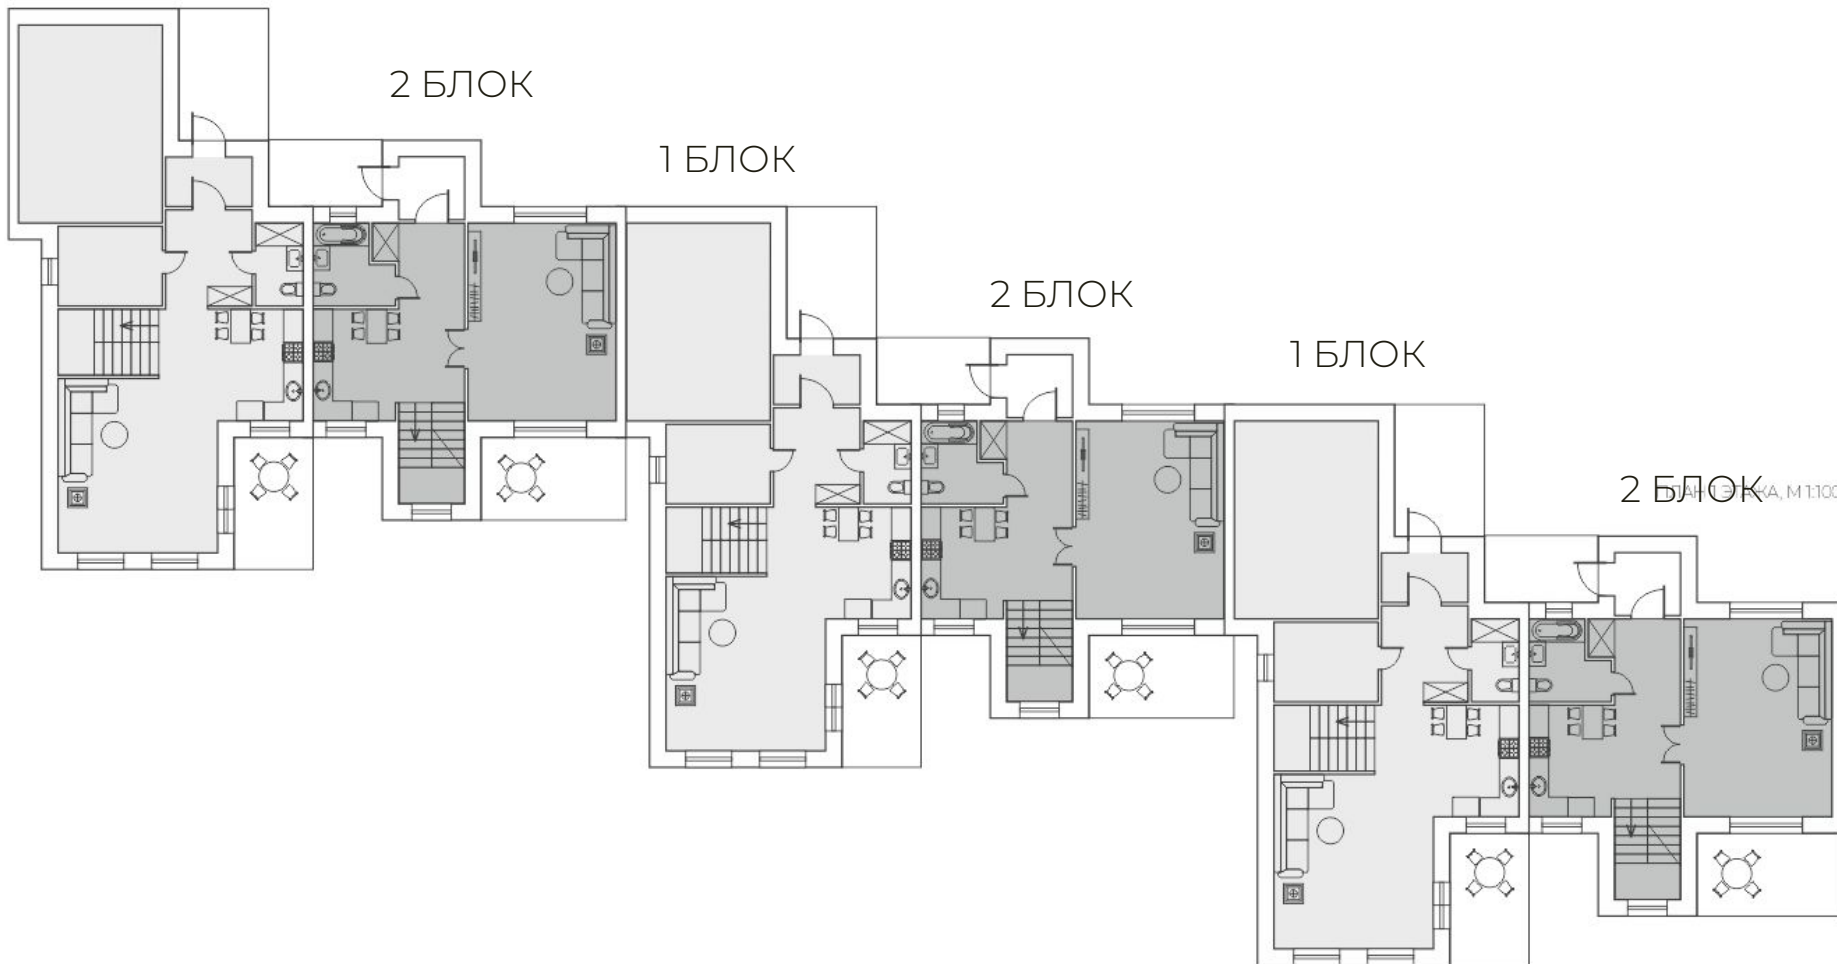


М 1:100

# ПЛАН ВТОРОГО ЭТАЖА:

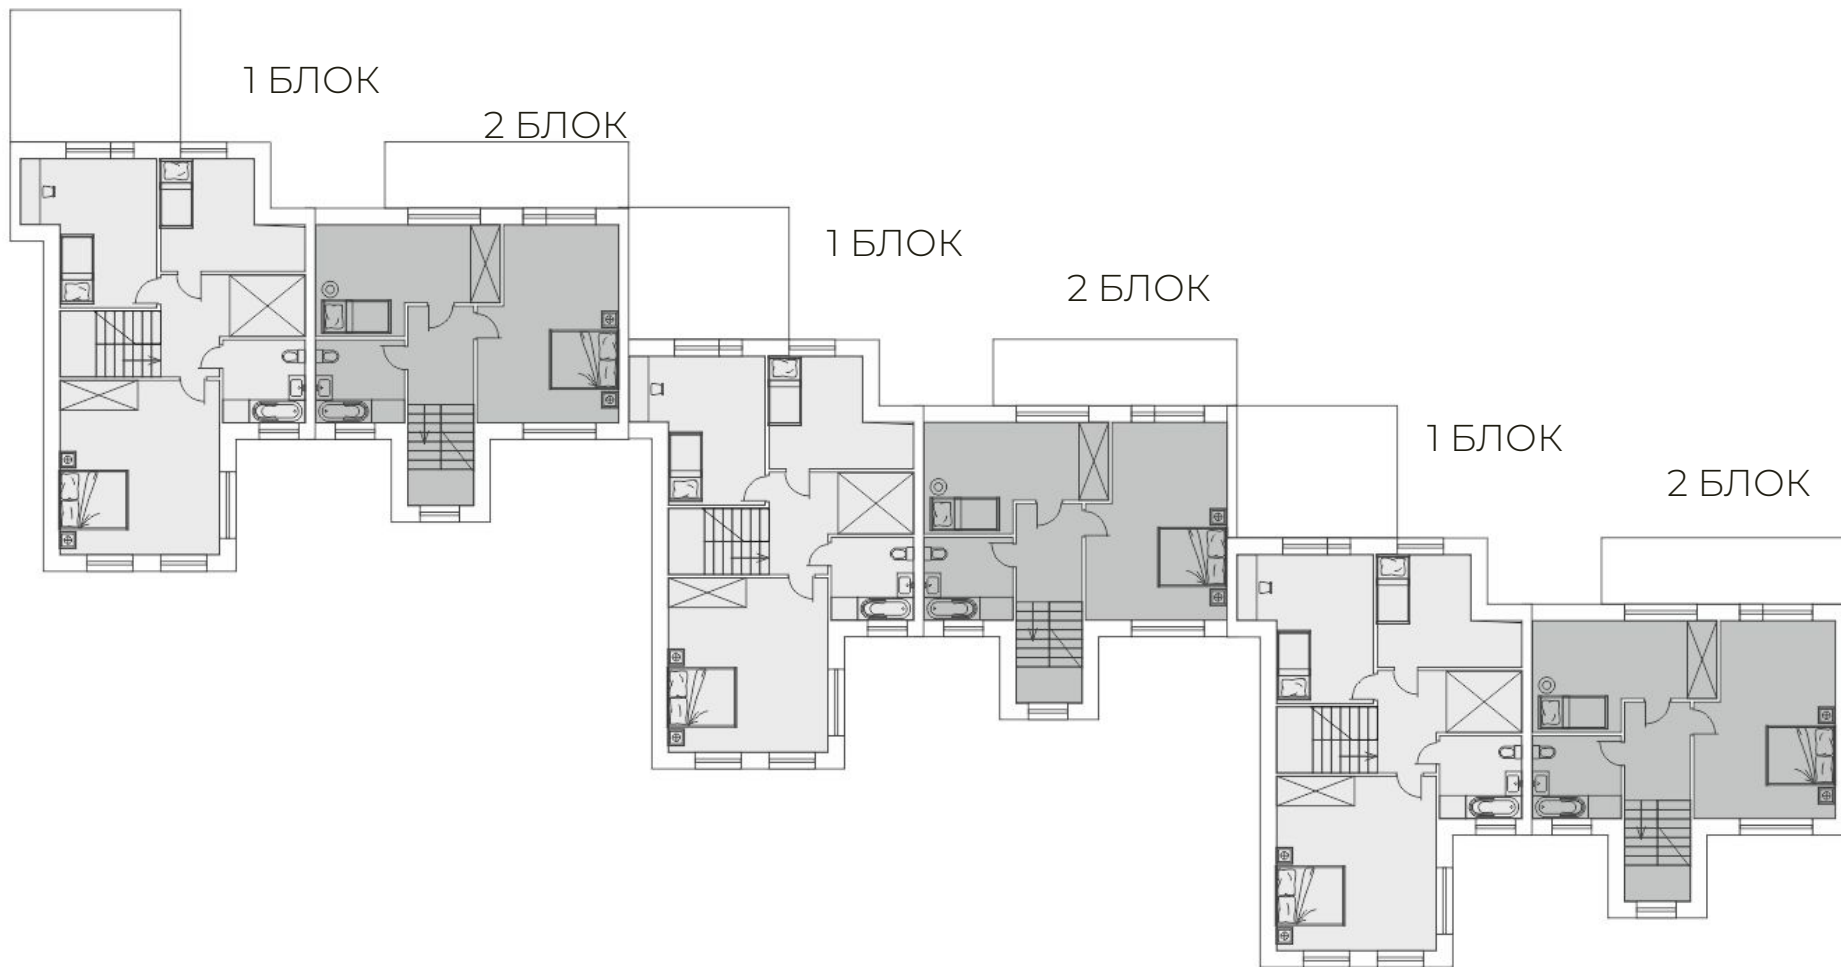

# ПЛАН ЦОКОЛЬНОГО ЭТАЖА ВТОРОГО БЛОКА:

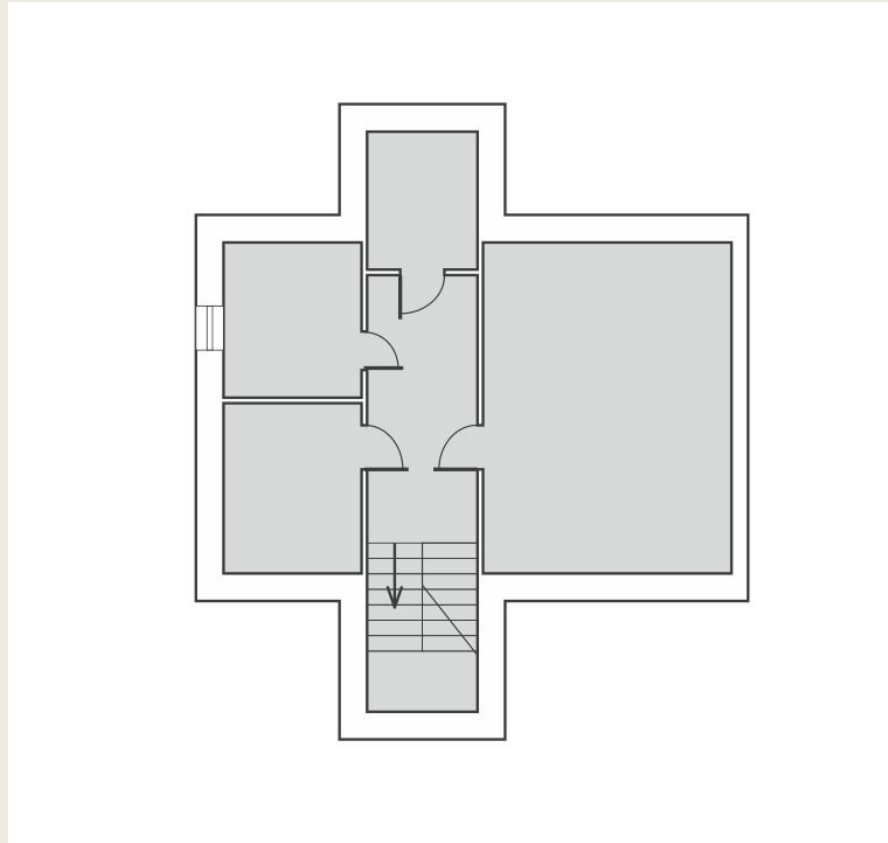

# СИТУАЦИОННЫЙ ПЛАН



# ГЕНПЛАН

