
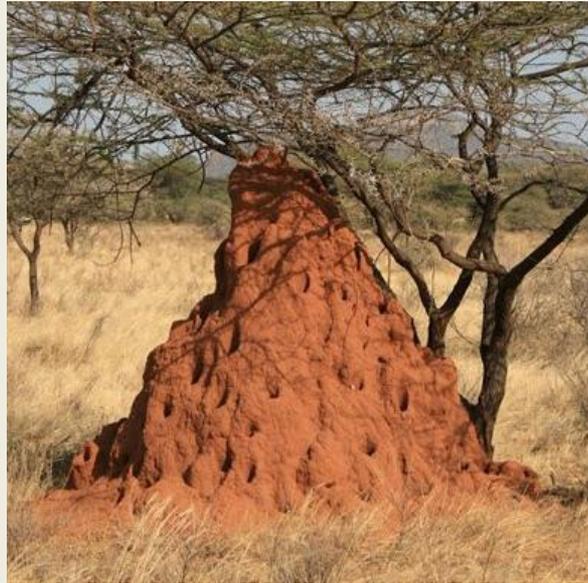


БЛОКИРОВАННЫЙ ДОМ


ЭСКИЗ-ИДЕЯ

ОСНОВНЫЕ НАПРАВЛЕНИЯ: ДЕРЕВНЯ ХОББИТОВ,
ПЕРЕКЛОНЕНИЕ ФОРМ, ОРГАНИЧЕСКАЯ АРХИТЕКТУРА,
ОБЪЕДИНЕНИЕ АРХИТЕКТУРЫ И ЛАНДШАФТА


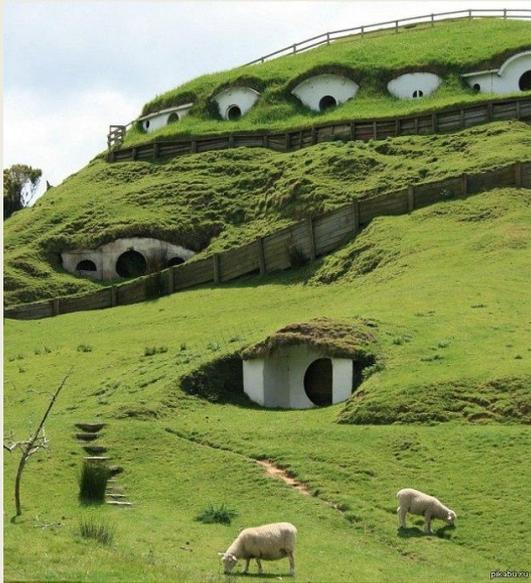


КОНЦЕПЦИЯ: ДОМ-МУРАВЕЙНИК,
ХАОТИЧНЫЕ ФОРМЫ, АССИМЕТРИЯ

МАТЕРИАЛЫ: БЕТОН, СТЕКЛО, ДЕРЕВО, КАМЕНЬ

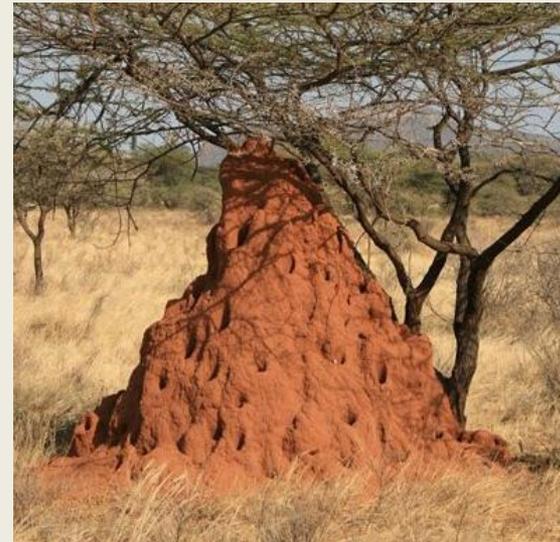

КОНСТРУКТИВНОЕ РЕШЕНИЕ: КАРКАСНО-МОНОЛИТНАЯ СИСТЕМА, ВОЗМОЖНО ИСПОЛЬЗОВАНИЕ ПНЕВМООПАЛУБОК, ЕСЛИ БУДЕТ НЕ СТРОГАЯ ГЕОМЕТРИЯ, А РЕЛЬЕФ.

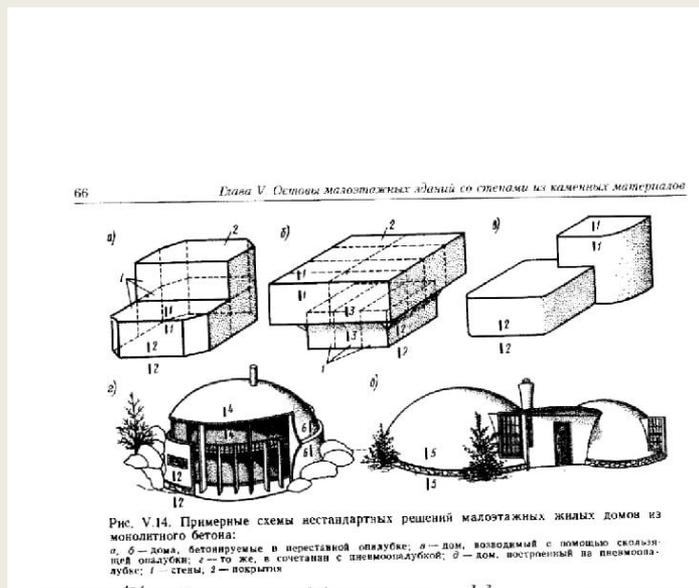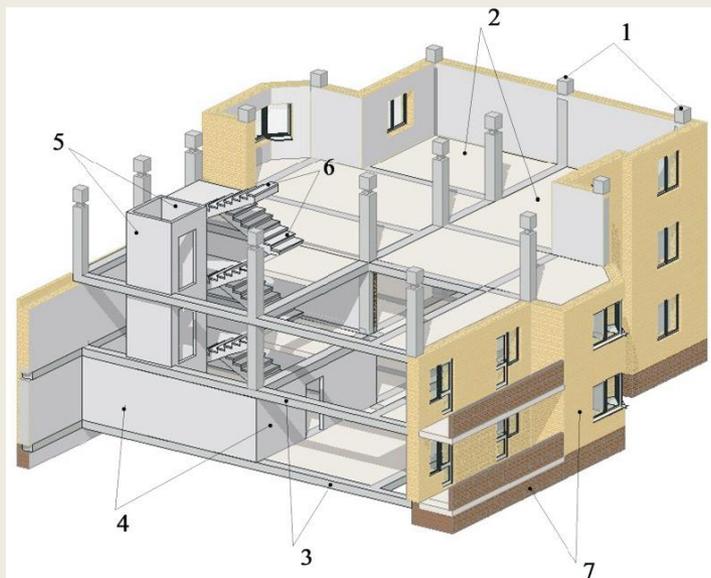

ЦВЕТОВОЕ РЕШЕНИЕ:



ИЛИ



ПЛАН ПЕРВОГО ЭТАЖА:

1 БЛОК


2 БЛОК

1 БЛОК

2 БЛОК


1 БЛОК

2 БЛОК

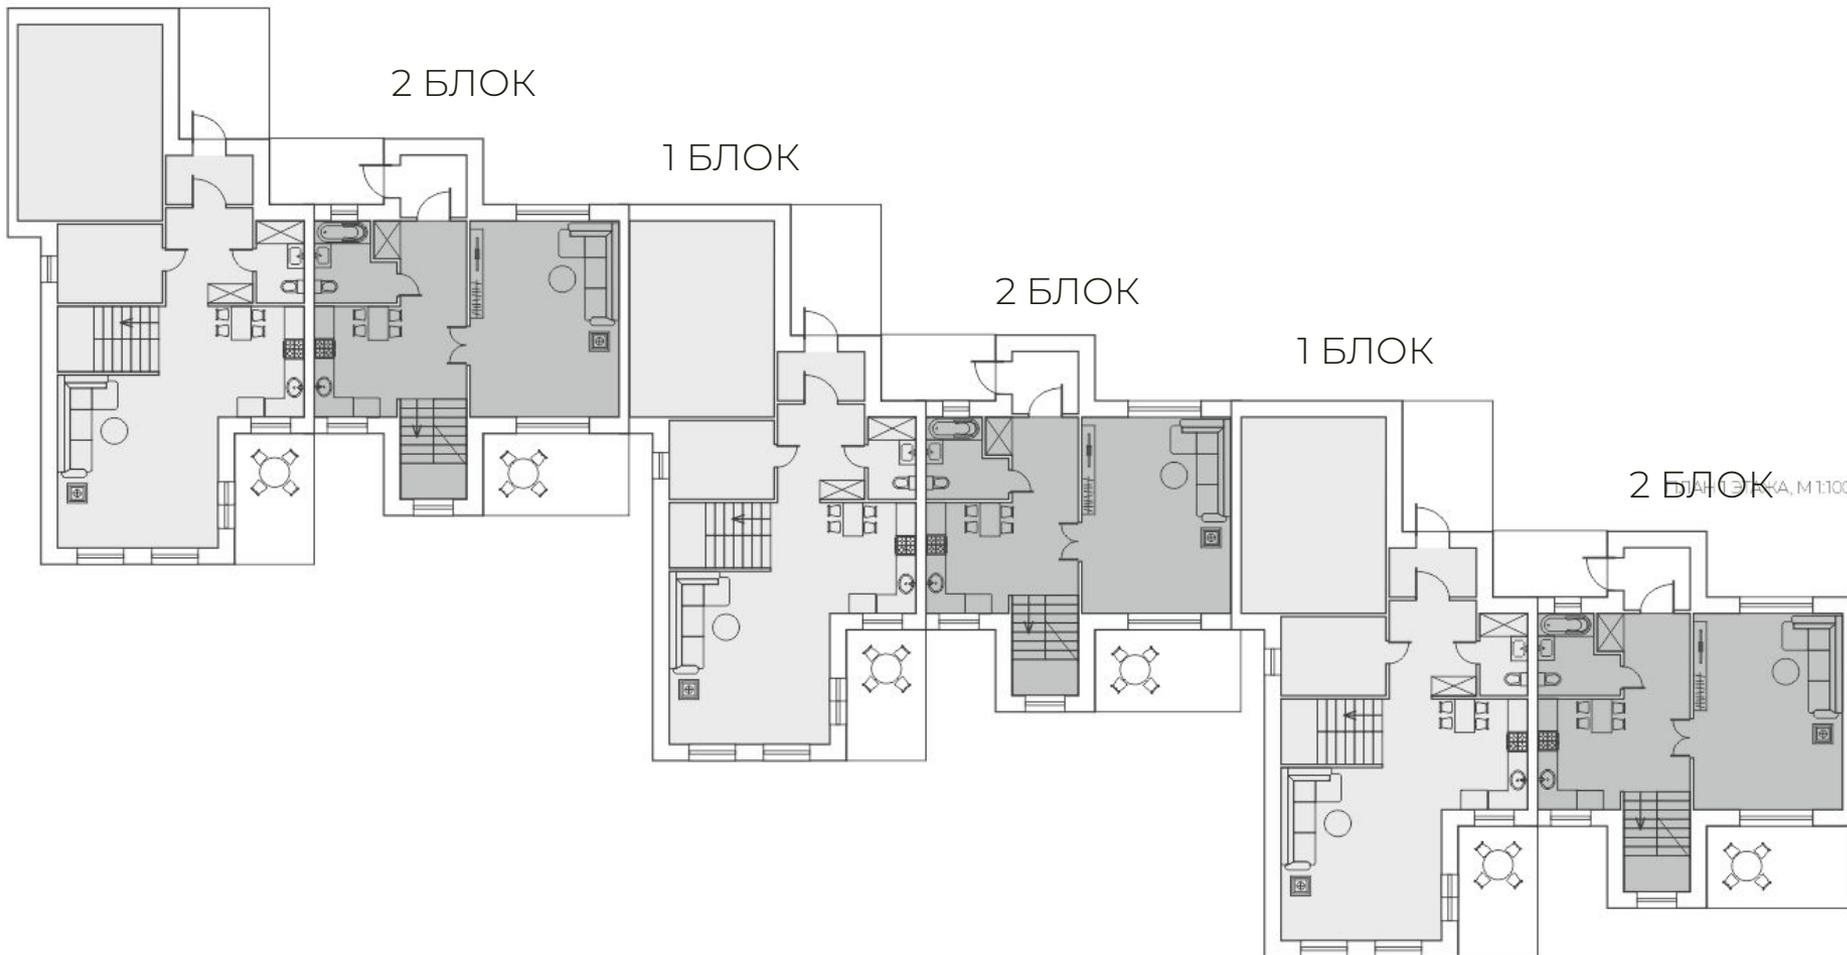


М 1:100

ПЛАН ВТОРОГО ЭТАЖА:

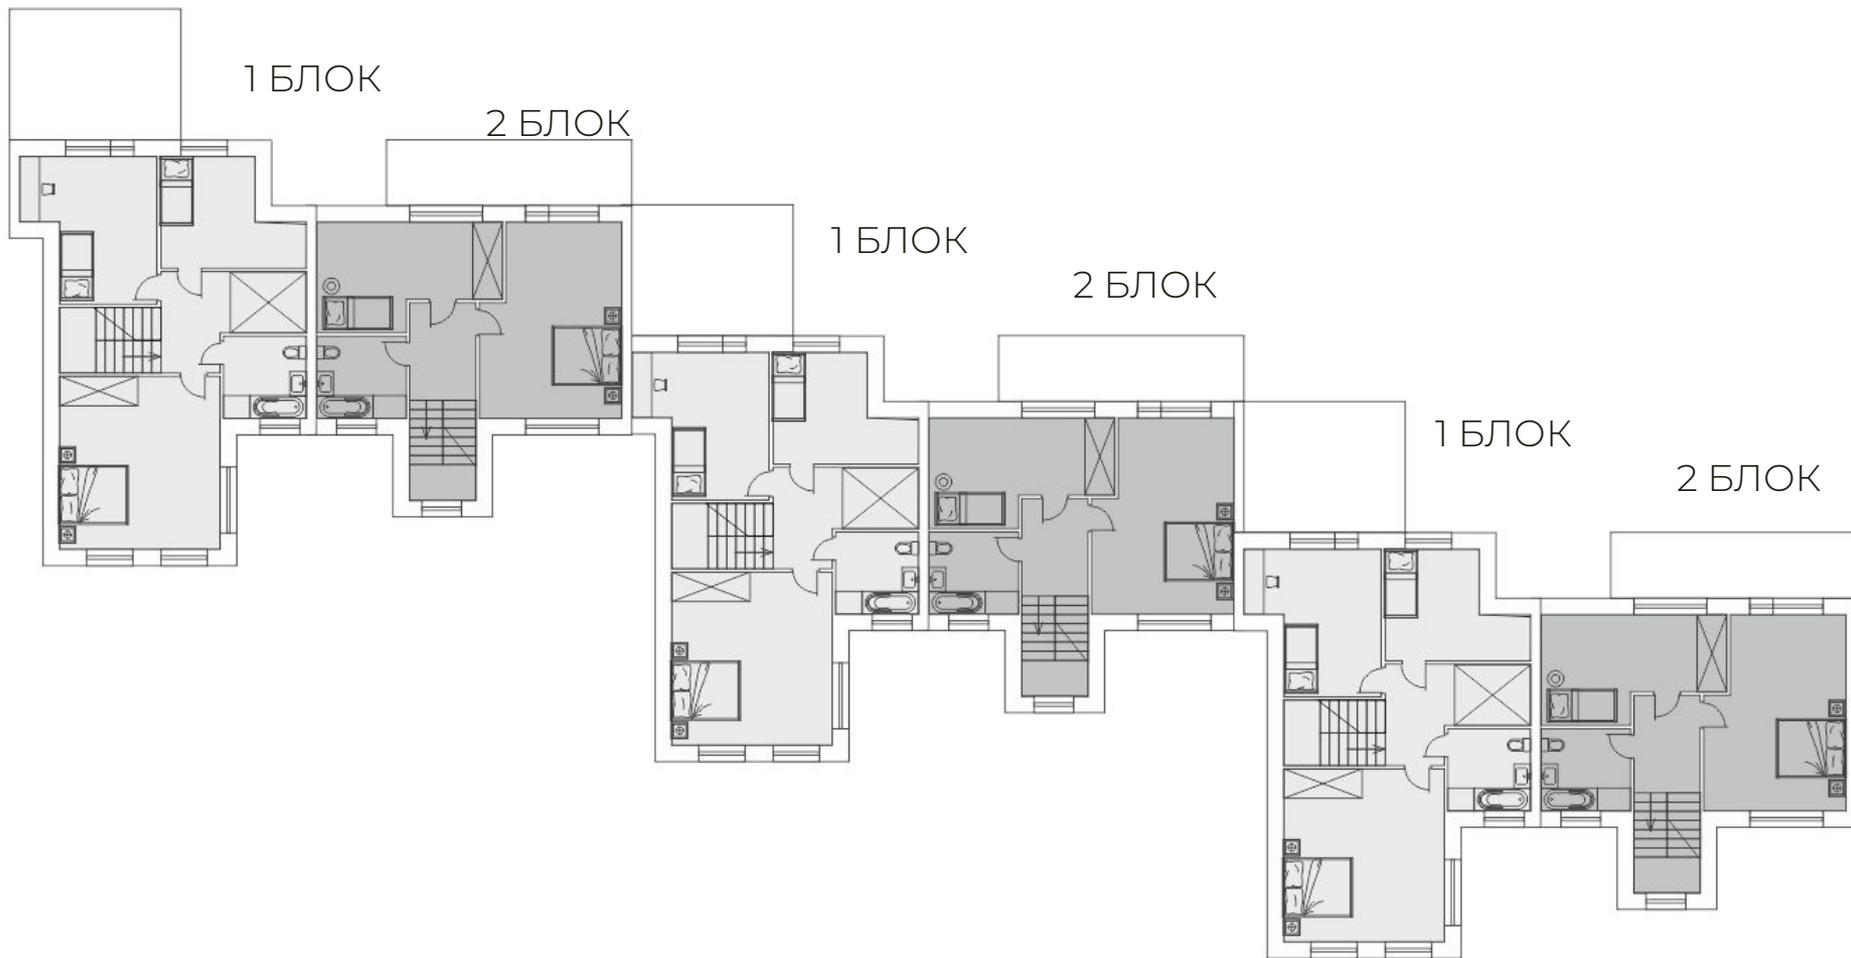

ПЛАН ЦОКОЛЬНОГО ЭТАЖА ВТОРОГО БЛОКА:

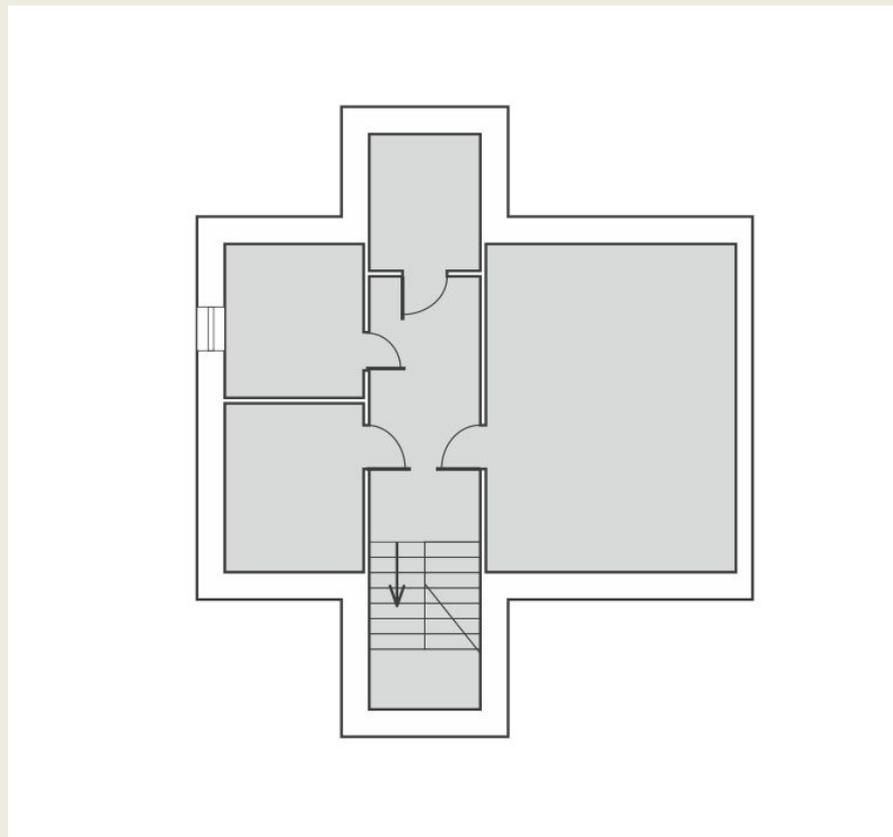

СИТУАЦИОННЫЙ ПЛАН



ГЕНПЛАН

