



Карта-схема закрепленной территории за структурными подразделениями 1-ой площадки

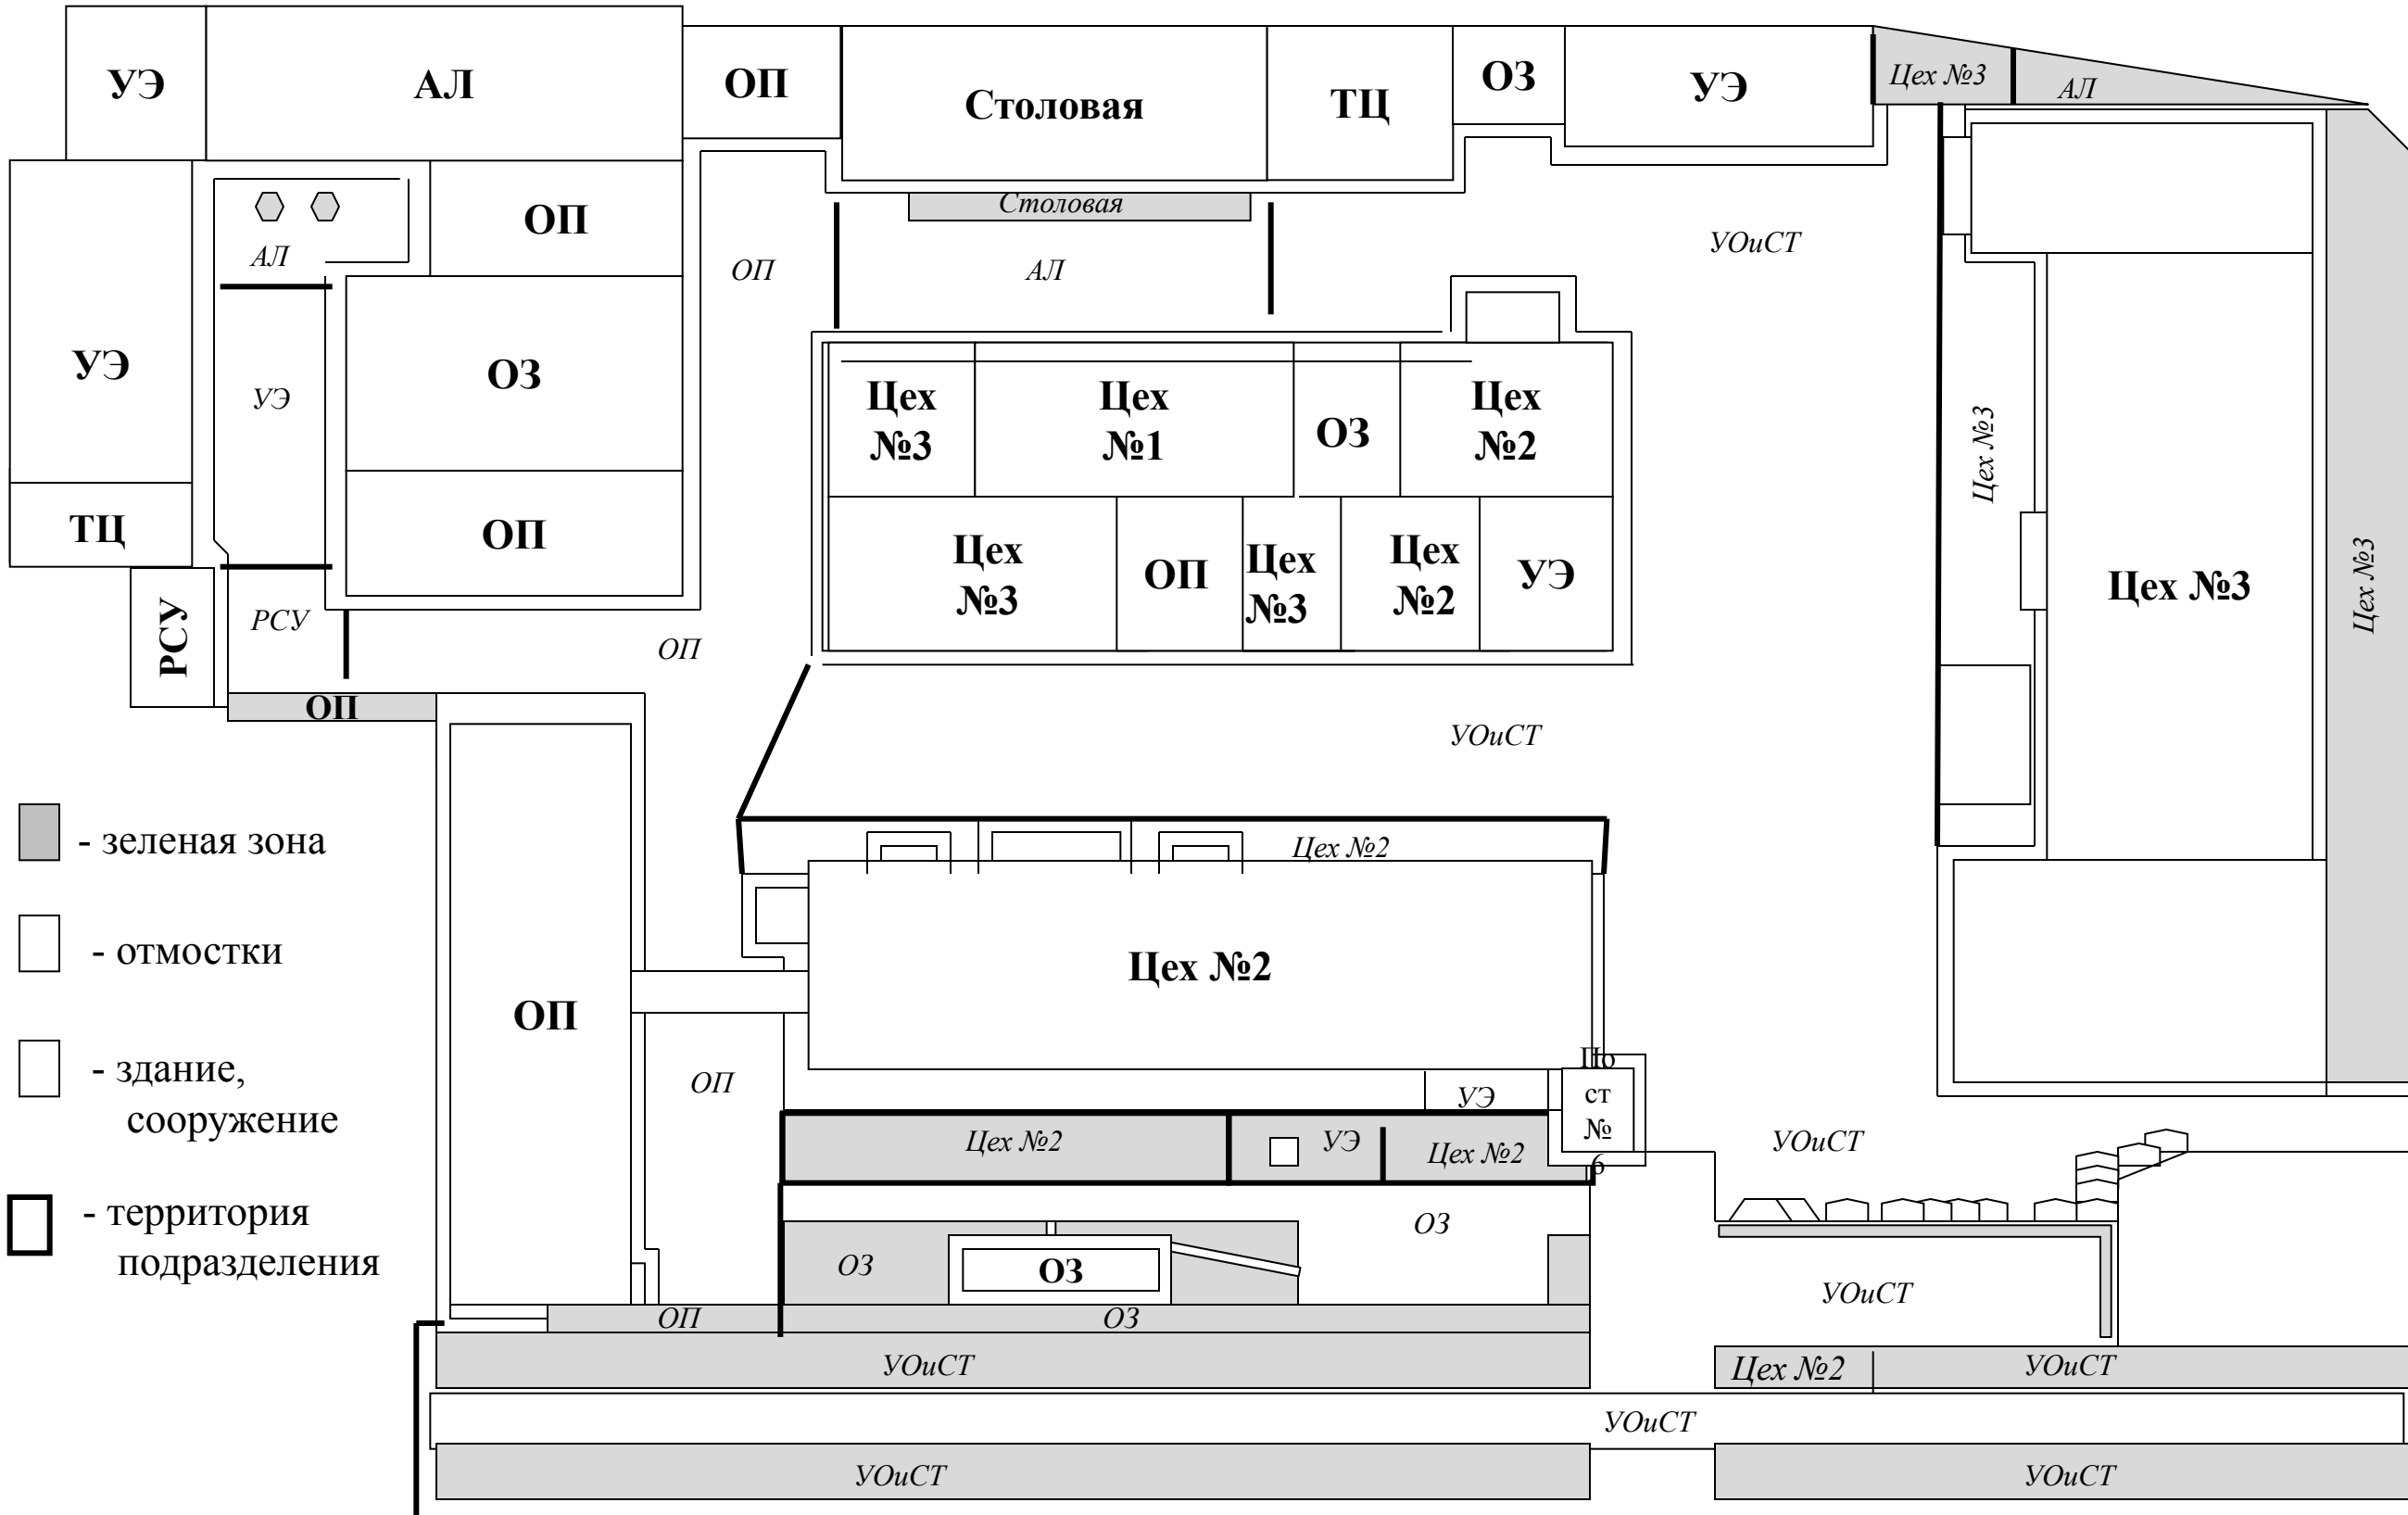


Приложение
к приказу № _____ от _____



Карта-схема закрепленной территории за структурными подразделениями 3-ей площадки

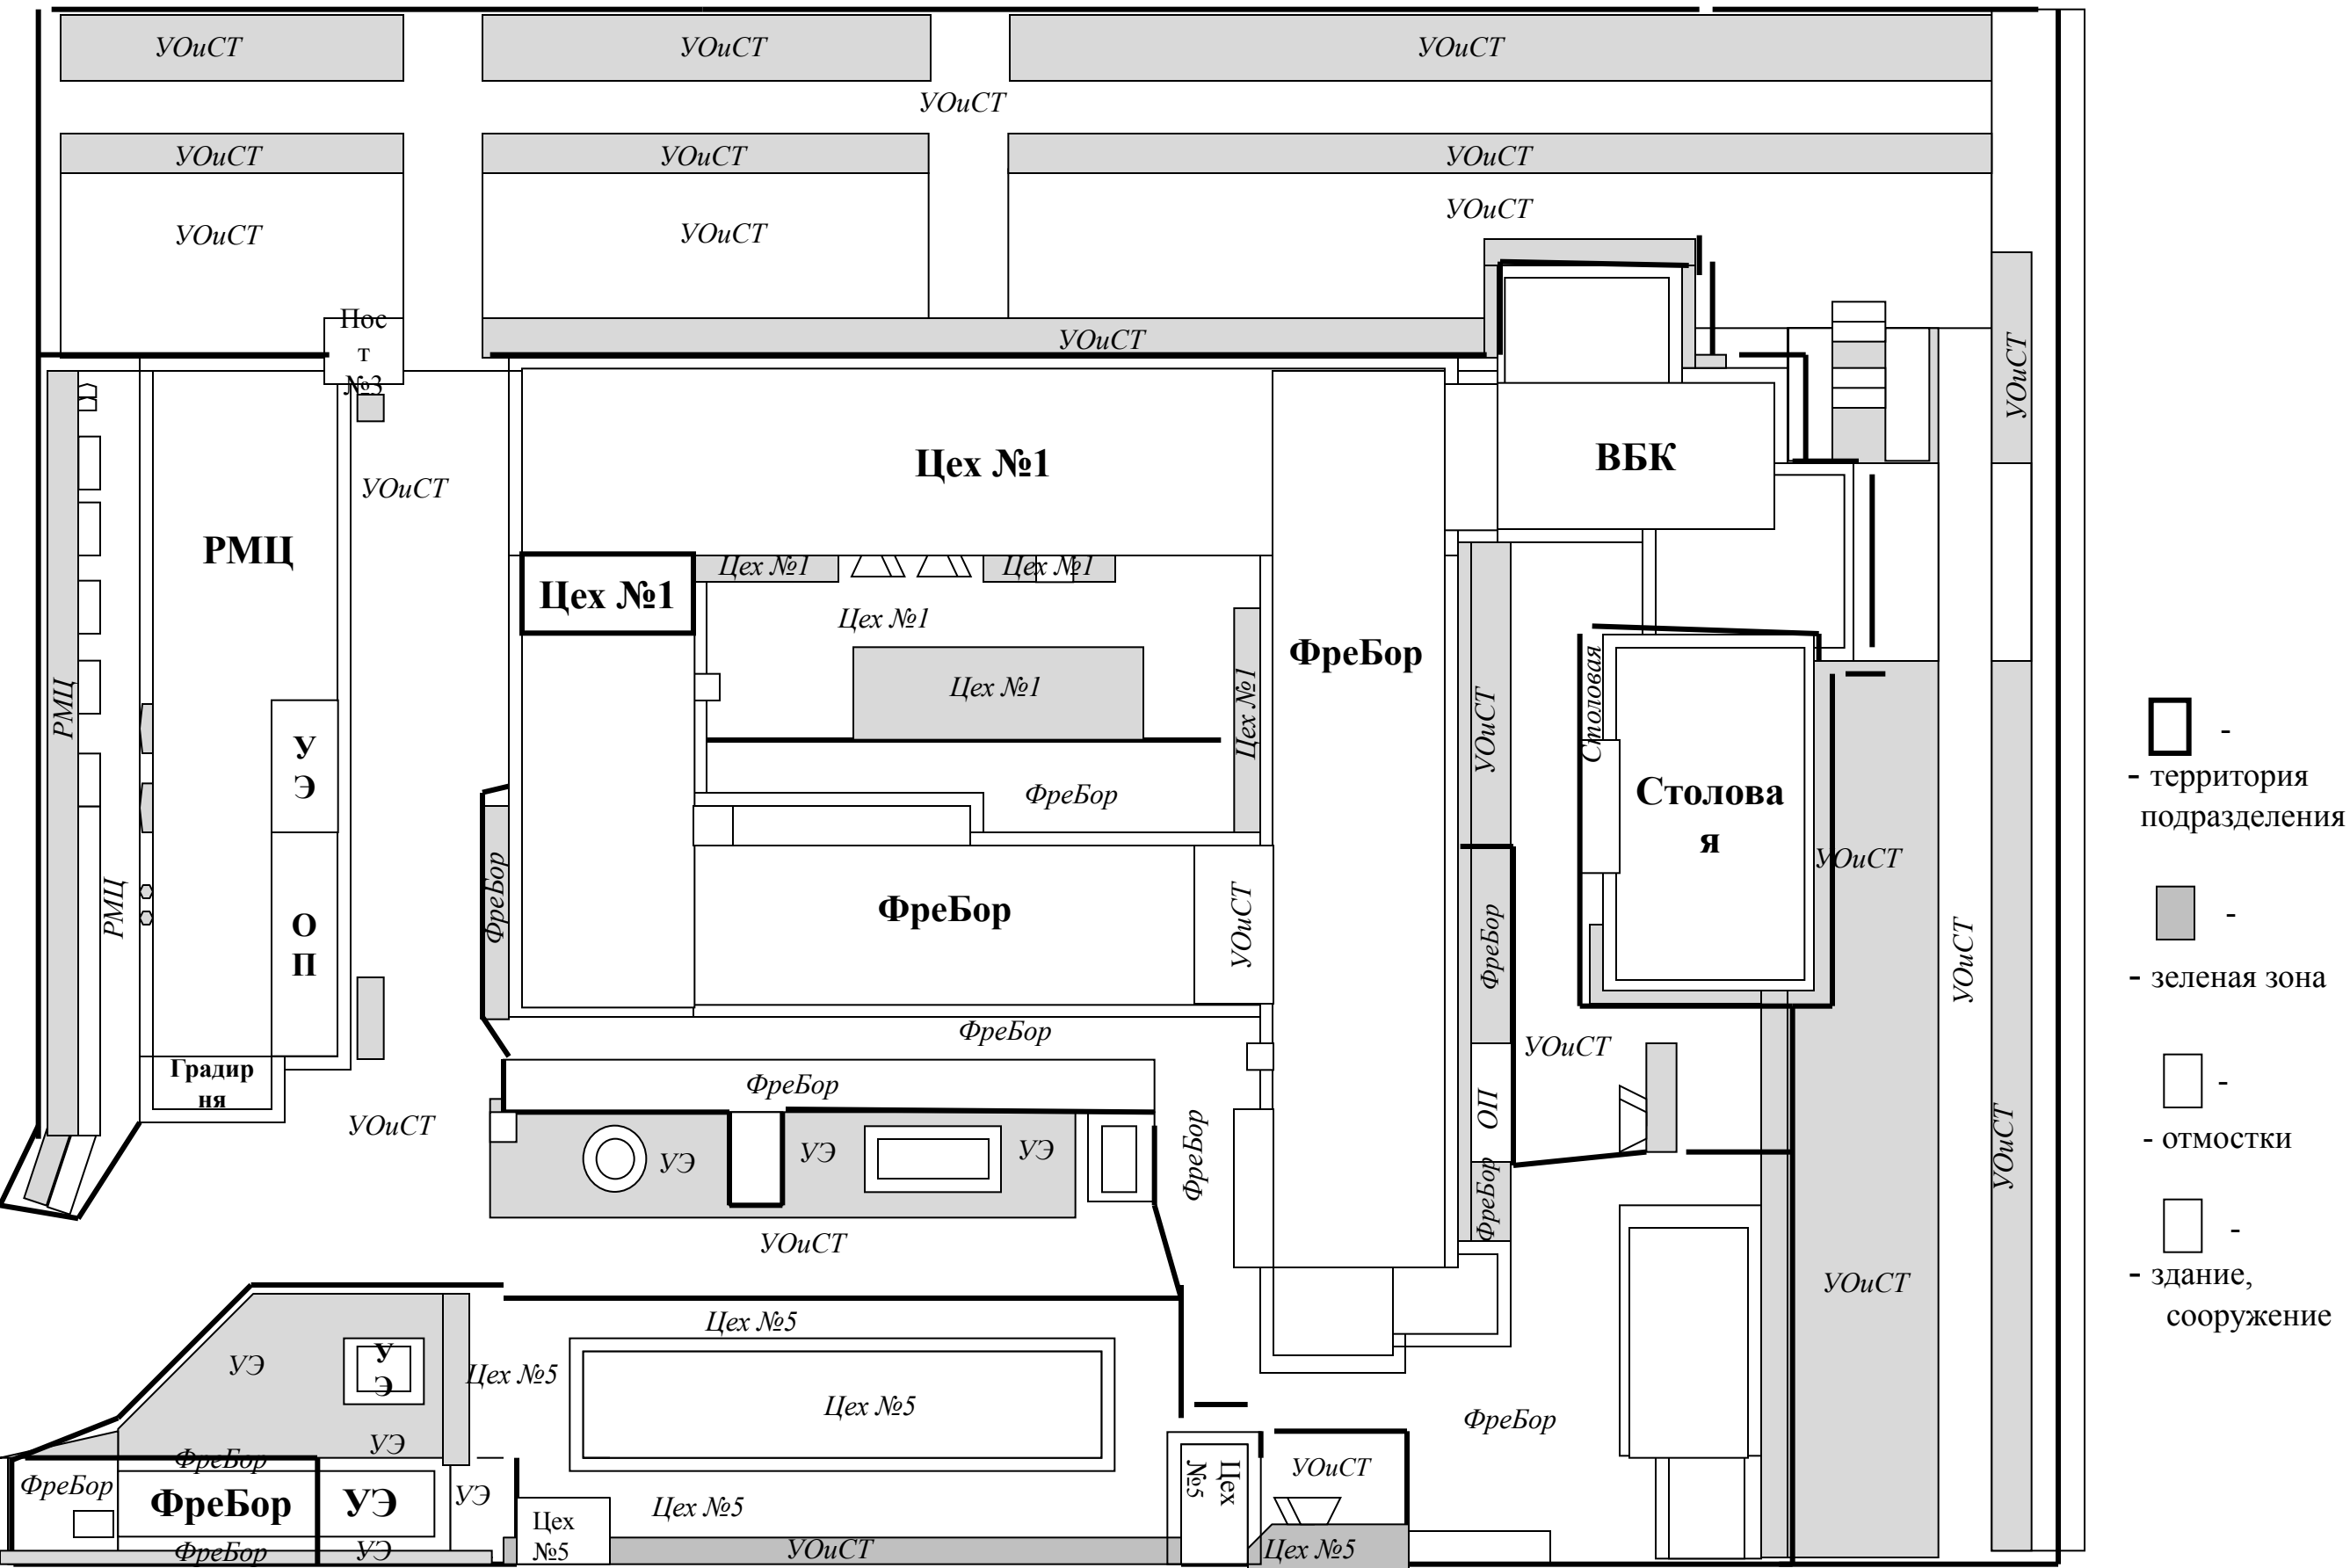Приложение к приказу № _____ от _____



-  - территория подразделения
-  - зеленая зона
-  - отмостки
-  - здание, сооружение