


Карта-схема закрепленной территории за структурными подразделениями 1-ой площадки

Приложение
к приказу № _____ от _____

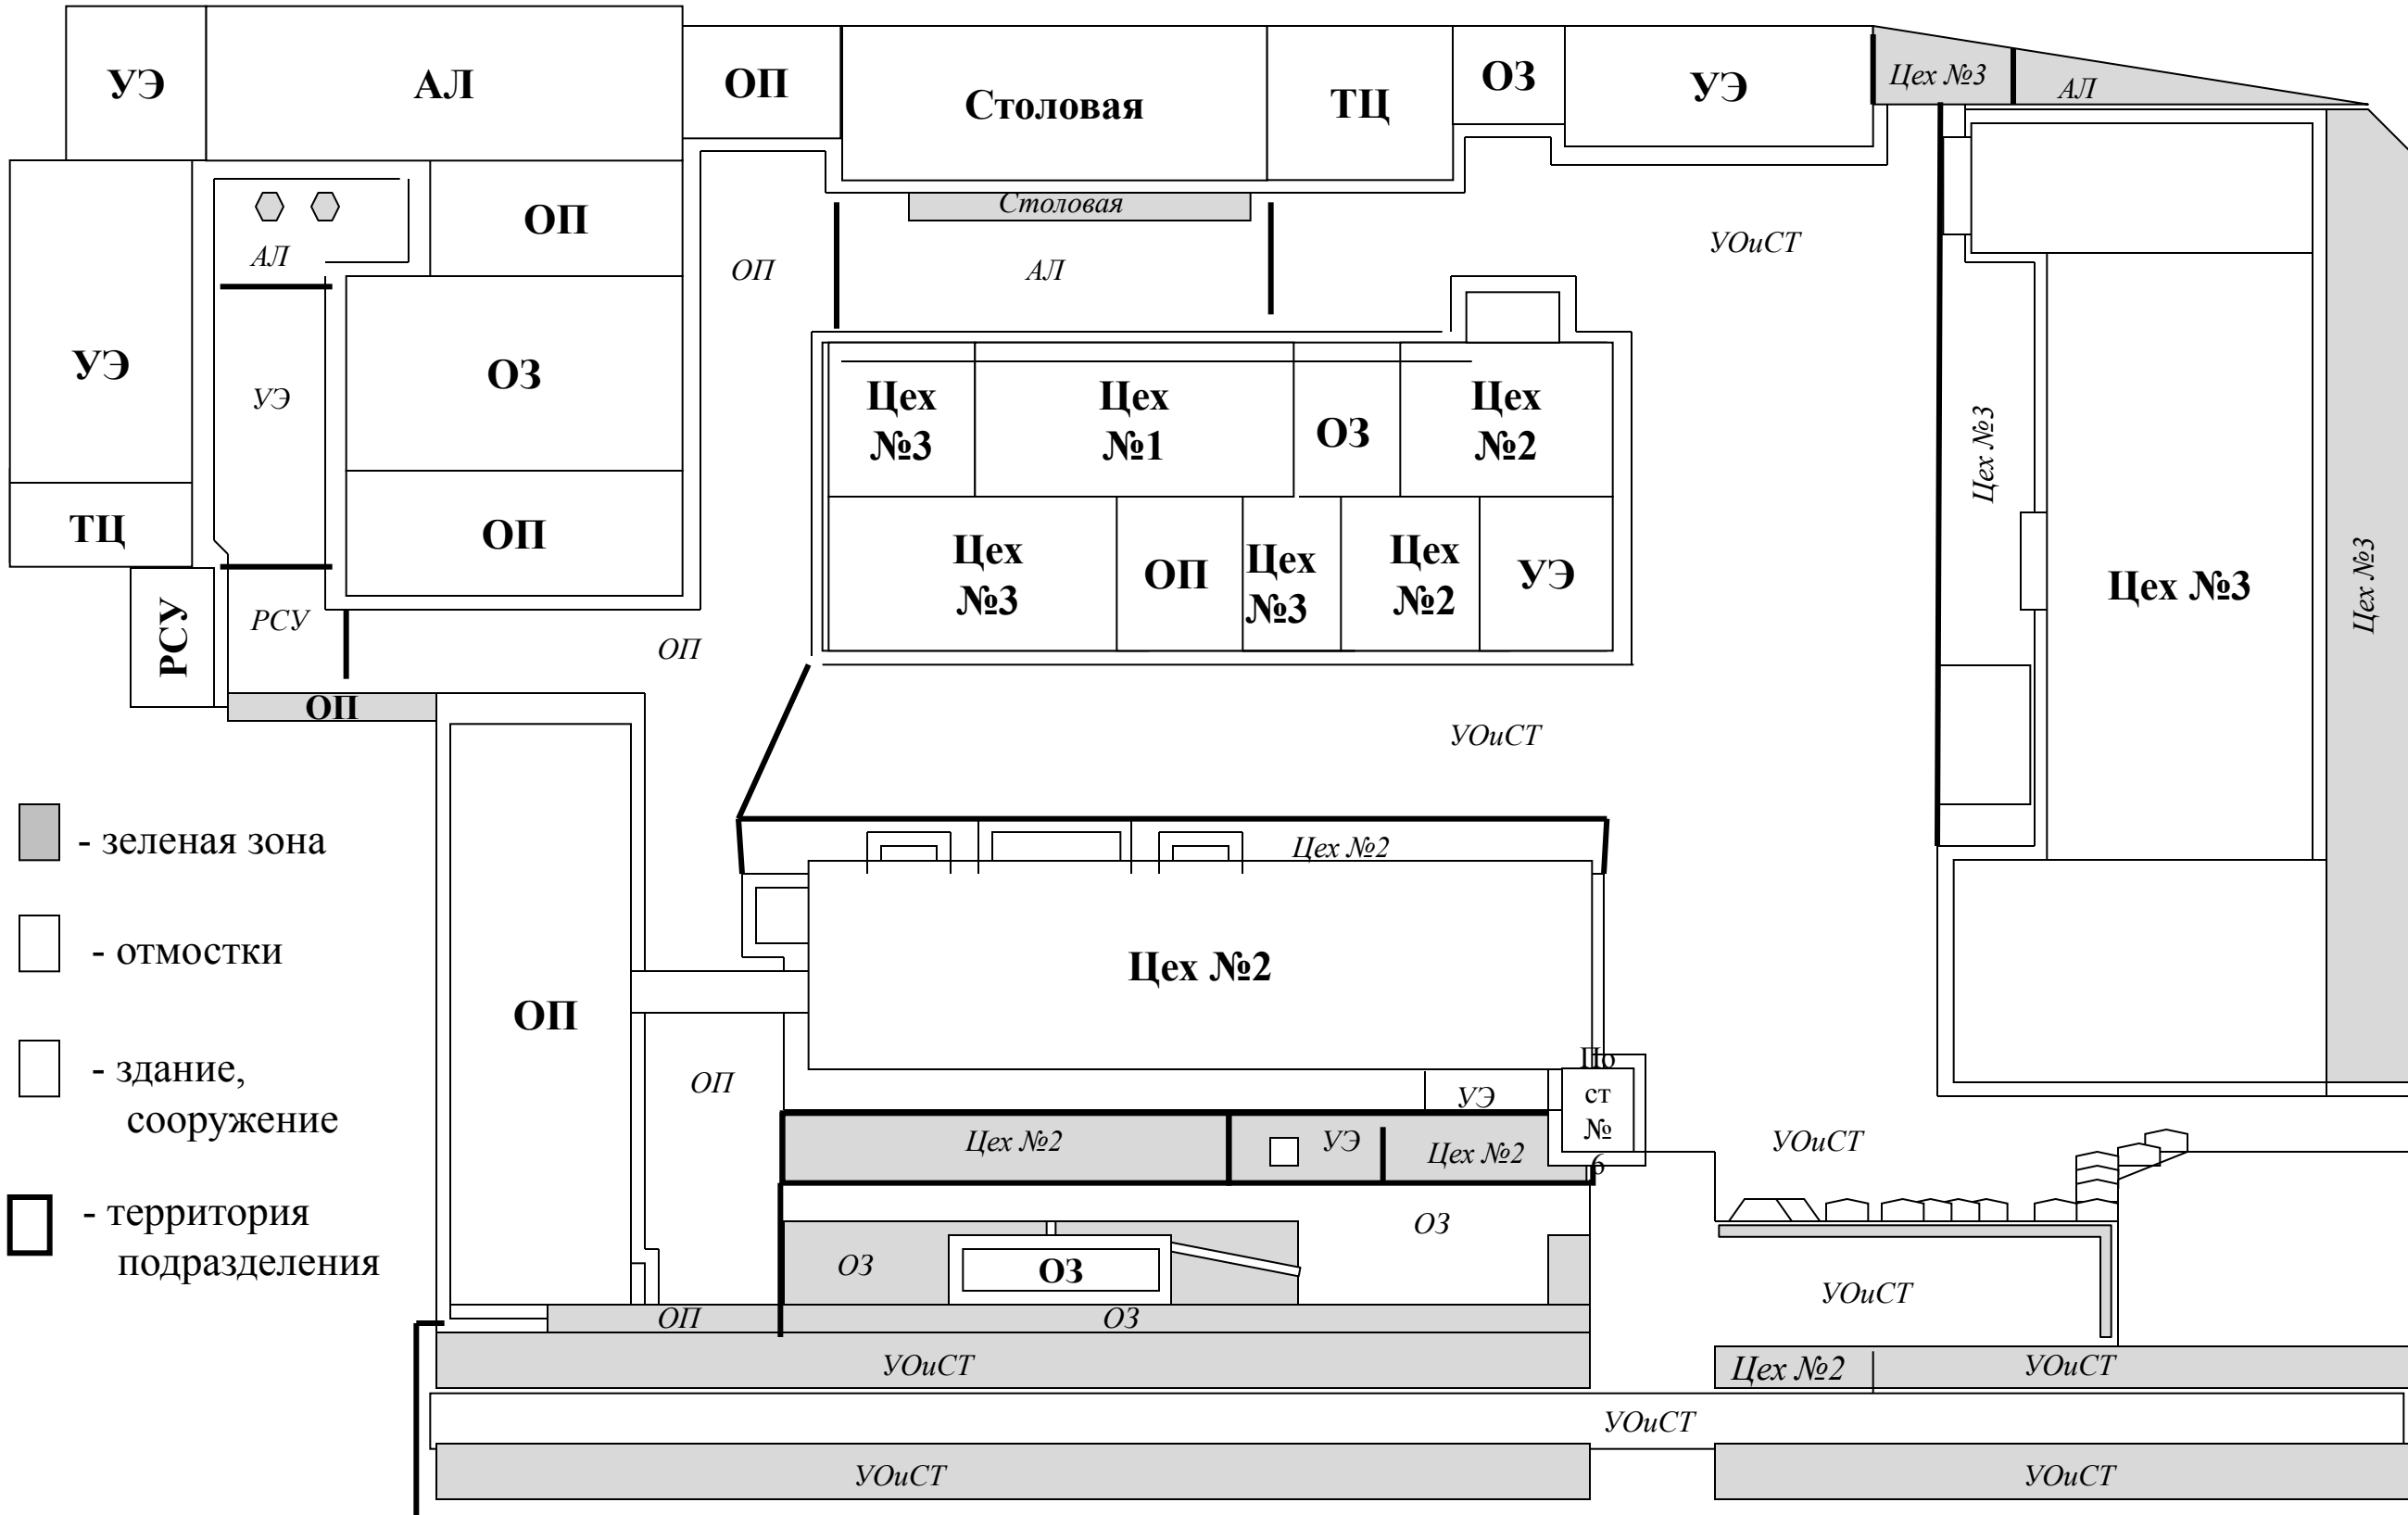

- зеленая зона
- отмостки
- здание, сооружение
- территория подразделения

Карта-схема закрепленной территории за структурными подразделениями 3-ей площадки

Приложение к приказу № _____ от _____

