



# Карта-схема закрепленной территории за структурными подразделениями 1-ой площадки

Приложение  
к приказу № \_\_\_\_\_ от \_\_\_\_\_

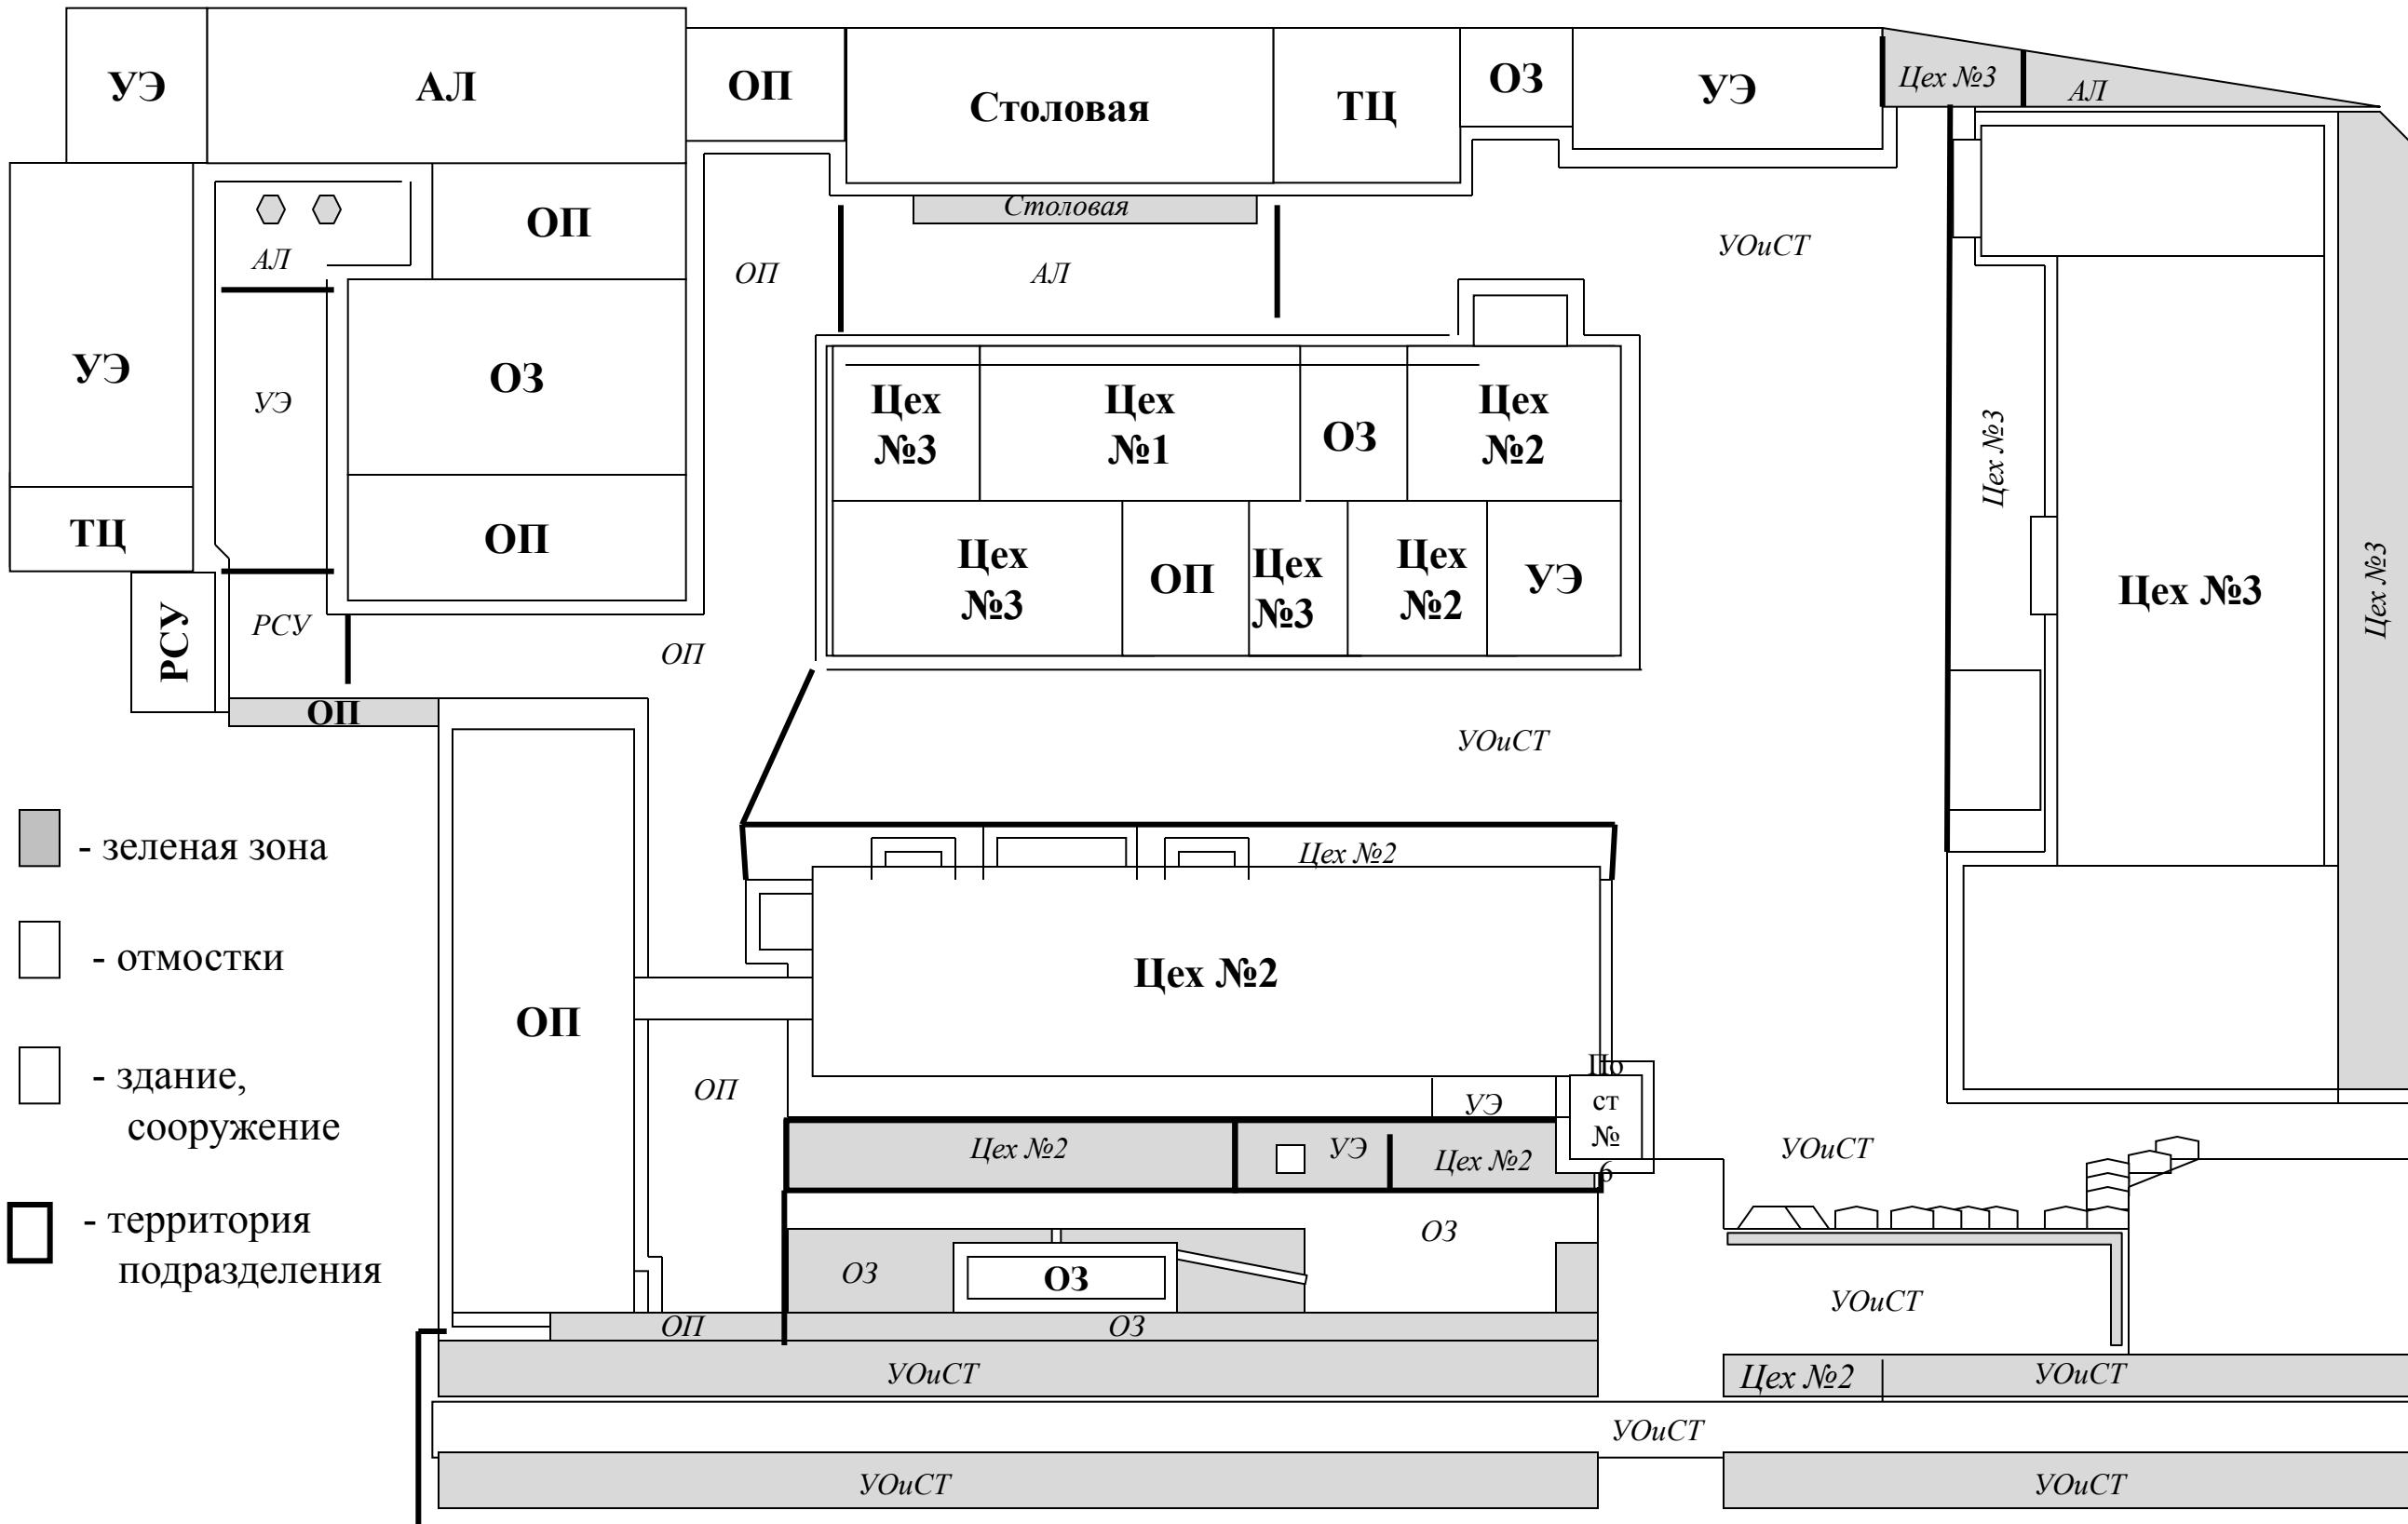

# Карта-схема закрепленной территории за структурными подразделениями 3-ей площадки

Приложение к приказу № \_\_\_\_\_ от \_\_\_\_\_

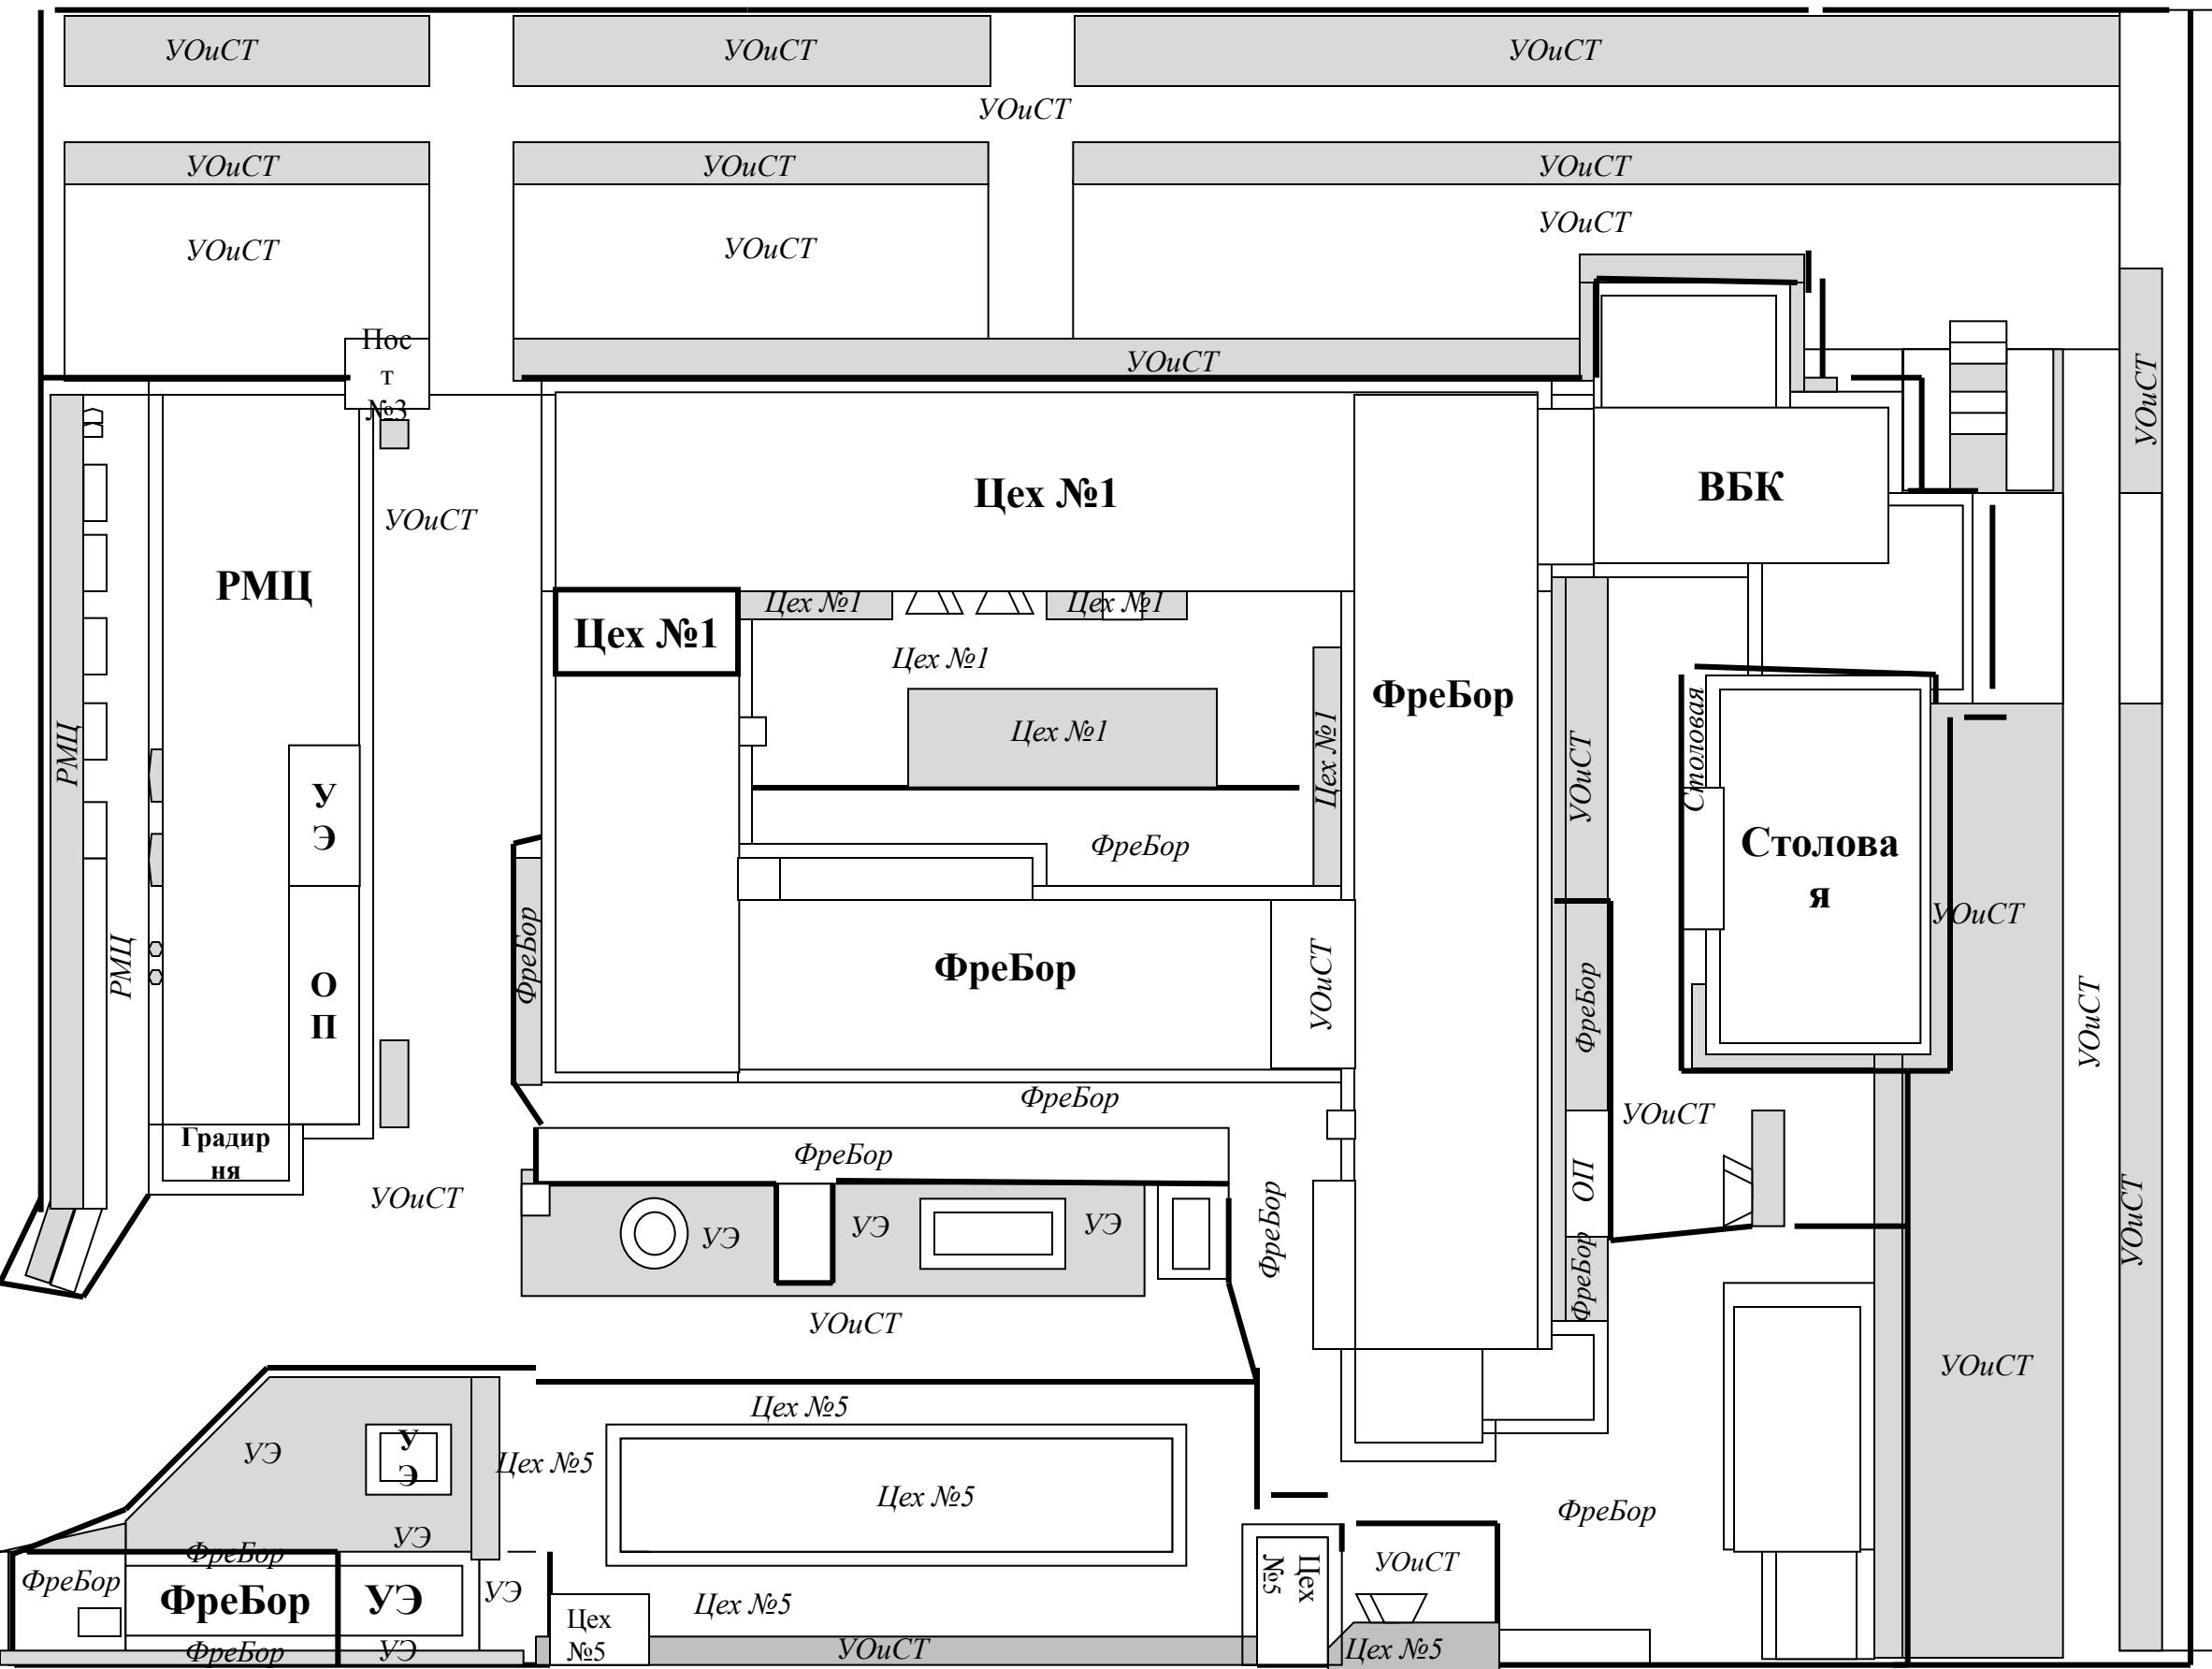

-  - территория подразделения
-  - зеленая зона
-  - отмостки
-  - здание, сооружение